KEMENTERIAN AGAMA REPUBLIK INDONESIA
INSTITUT AGAMA ISLAM NEGERI (IAIN) PAREPARE
JL. AMAL SAKTI NO.8, SOREANG, KOTA PAREPARE

FINAL DED
PERENCANAAN
GEDUNG LABORATORIUM TERPADU
INSTITUT AGAMA ISLAM NEGERI (IAIN)
PAREPARE PROV. SULSEL

SBSN 2024



KONSULTAN PERENCANA :
PT. Deka Buana Konsultan
K S O
CV. Aulllah Konsultan

DAFTAR GAMBAR SITE PLAN

NO	NAMA GAMBAR	SKALA
01	DAFTAR GAMBAR	N/A
02	SITE PLAN	1 : 500
03	POTONGAN A-A	1 : 200
04	POTONGAN B-B	1 : 200
05	POTONGAN C-C	1 : 100
06	POTONGAN D-D	1 : 100
07	RENCANA SUTTER	1 : 100
08	RENCANA RIKING BLOCK	1 : 200
09	DETAIL A & DETAIL C	1 : 10
10	DETAIL C & DETAIL D	1 : 10
11	DENAH RENCANA KUSEN DAUN	1 : 100
12	TAMPAK DEPAN & TAMPAK BELAKANG	1 : 100
13	TAMPAK SAMPING KANAN & TAMPAK SAMPING KIRI	1 : 100
14	POTONGAN A-A & POTONGAN B-B	1 : 100
15	RENCANA PONDASI & DETAIL P1 ; DETAIL P2	1 : 200 & 1 : 50
16	RENCANA BUSUR & DETAIL BUSUR DY (@100)	1 : 200 & 1 : 20
17	RENCANA KOLOM & DETAIL KOLOM K2 (@100) DETAIL KOLOM K2 (B)	1 : 200 & 1 : 20
18	RANGKA BALOK & DETAIL BALOK B1 (A) ; BALOK B2 (B)	1 : 100 & 1 : 10
19	RENCANA PLAT BETON	1 : 100
20	RENCANA PONDASI SUMURAN DENAH & DETAIL PS1	1 : 100 & 1 : 20
21	RENCANA BUSUR DAN PLAT TUDUNG DENAH & DETAIL BUSUR B1 (A)	1 : 100 & 1 : 20
22	RENCANA KUSEN & DETAIL KUSEN PU 1 / 2 (B1), DETAIL KUSEN PU & (JDR)	1 : 100 & 1 : 10
23	RENCANA INSTALASI LISTRIK	1 : 100

INSTITUT AGAMA ISLAM NEGERI
PANGKEP

PERPUSTAKAAN PERGURUAN
MASJID LUKMAN TOPOAN PANGKEP

DAFTAR GAMBAR

DAFTAR GAMBAR	STP

STP	01	23




SITE PLAN

STP	02	23



POTONGAN A-A

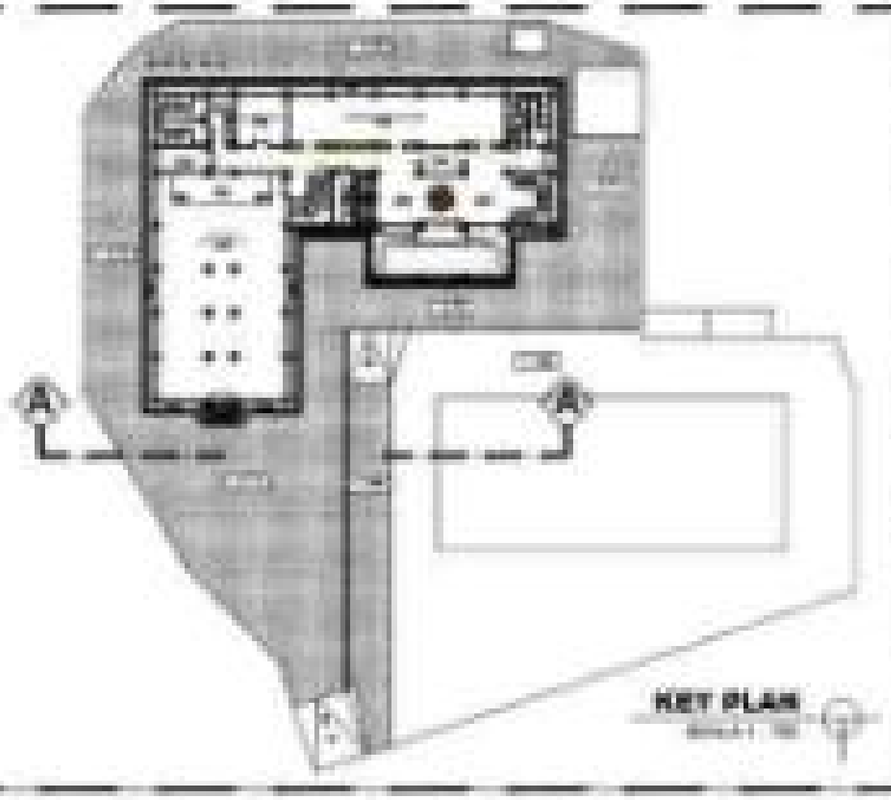

KEY PLAN

STP	03	23



POTONGAN B-B



KET PLAN

STP	04	23



POTONGAN C-C



KEY PLAN

STP	06	23



POTONGAN B-B




KEY PLAN

STP	06	23




RENCANA CUTTER

STP	07	23

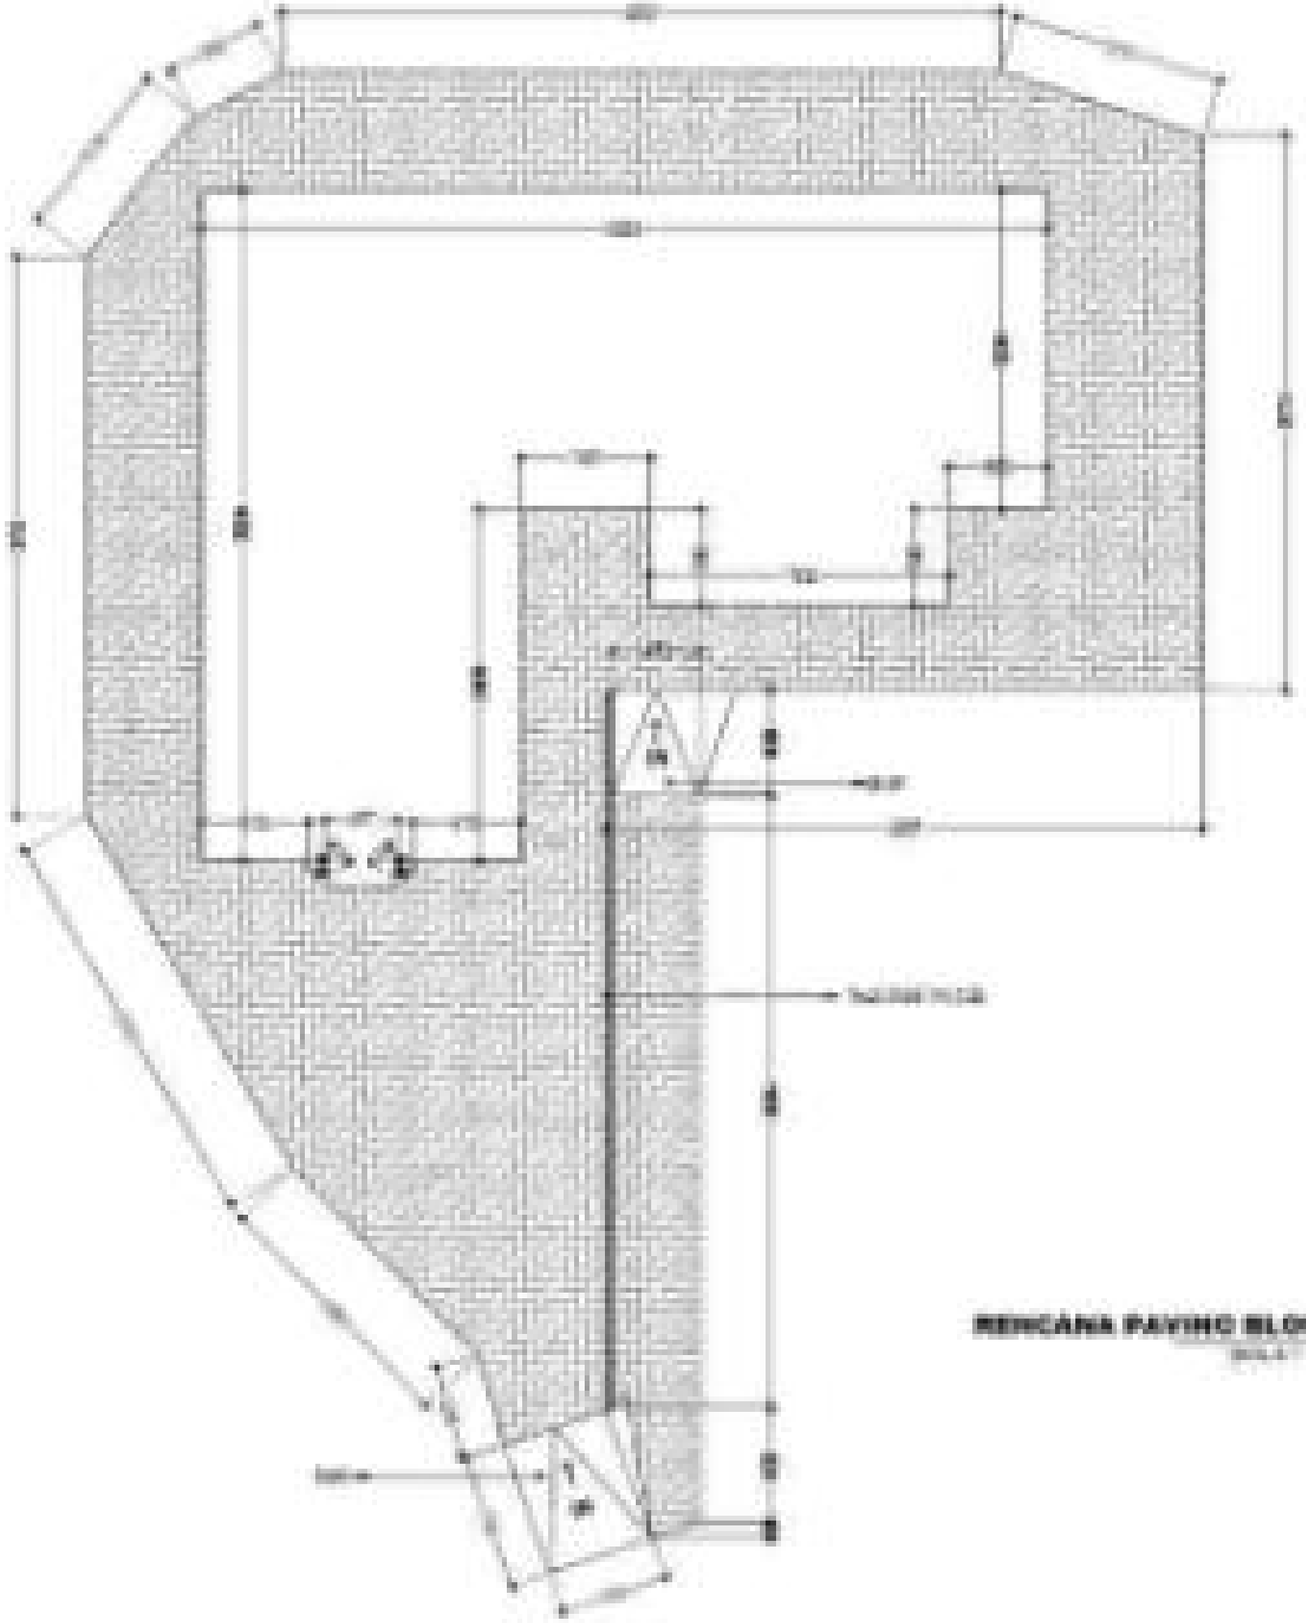


RENCANA PAVING BLOCK

STP	08	23

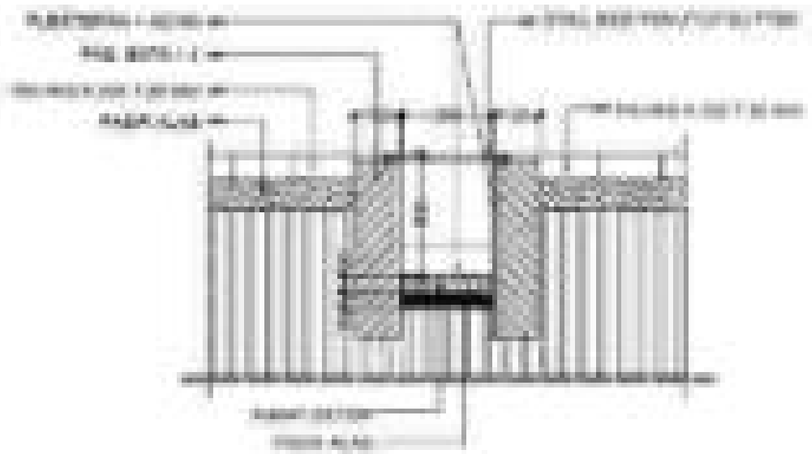


DETAIL B

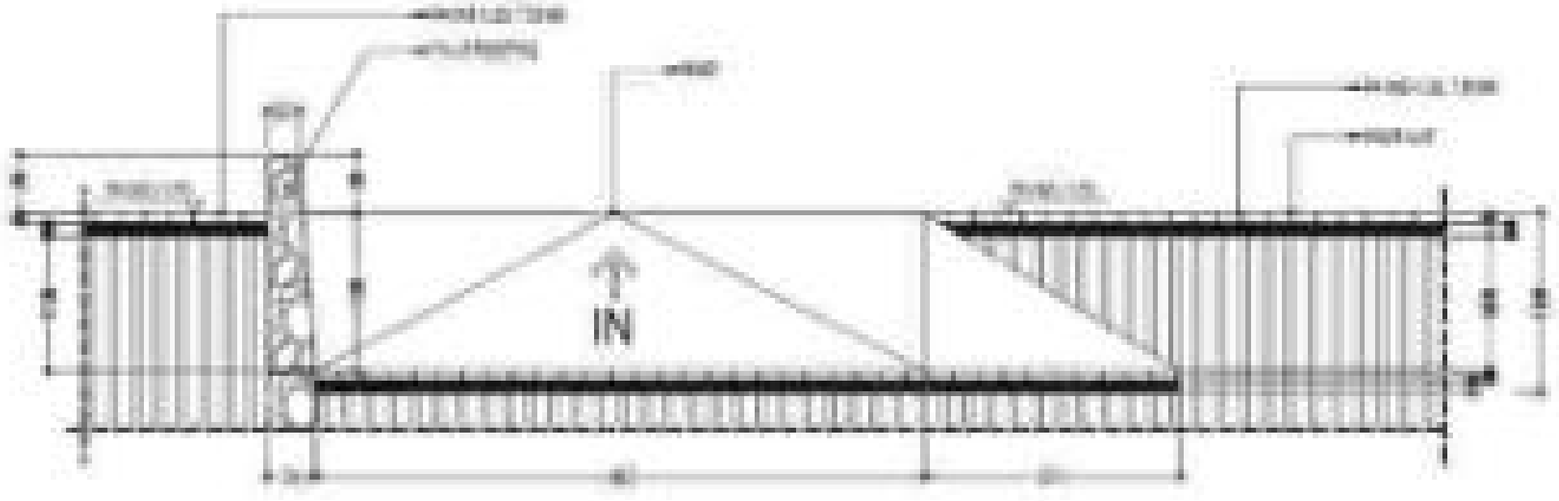


DETAIL A

DETAIL A	1 : 10
DETAIL B	1 : 50

STP	09	23

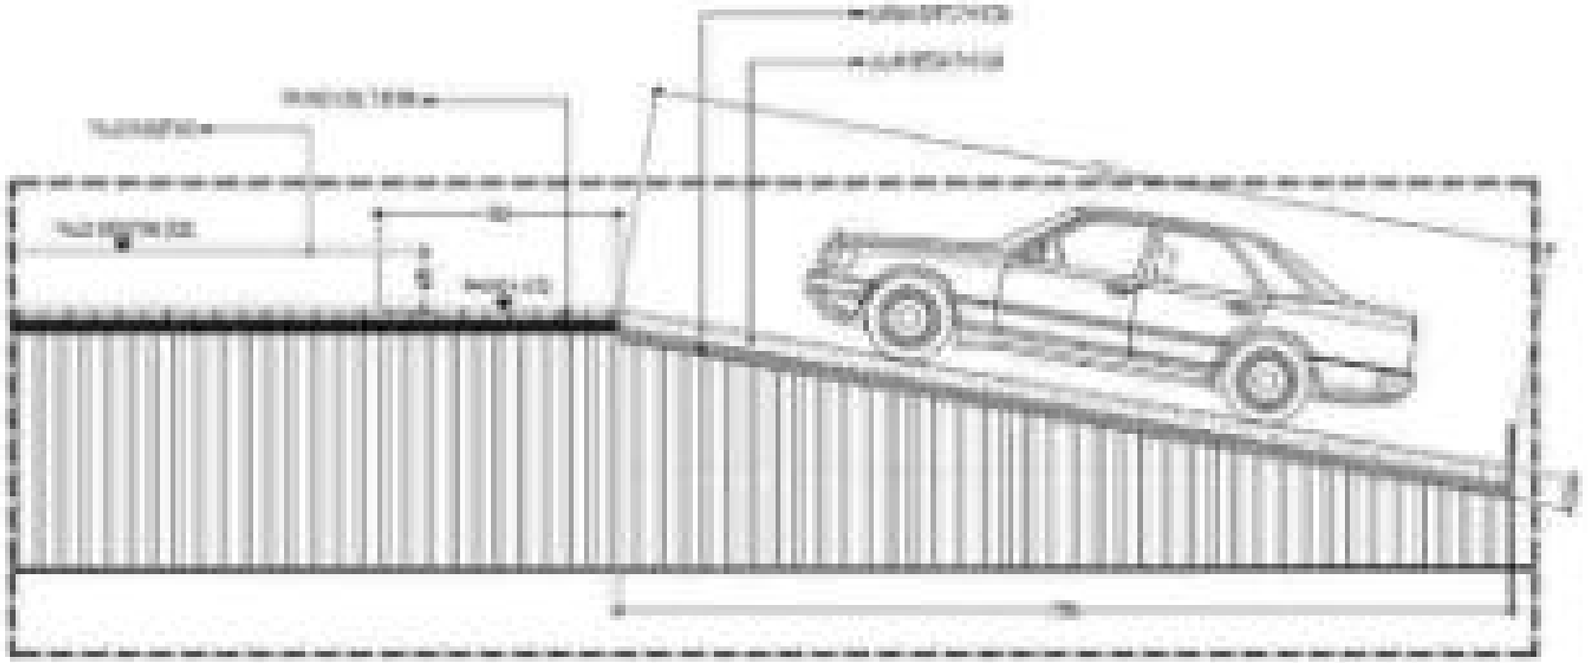


DETAIL D

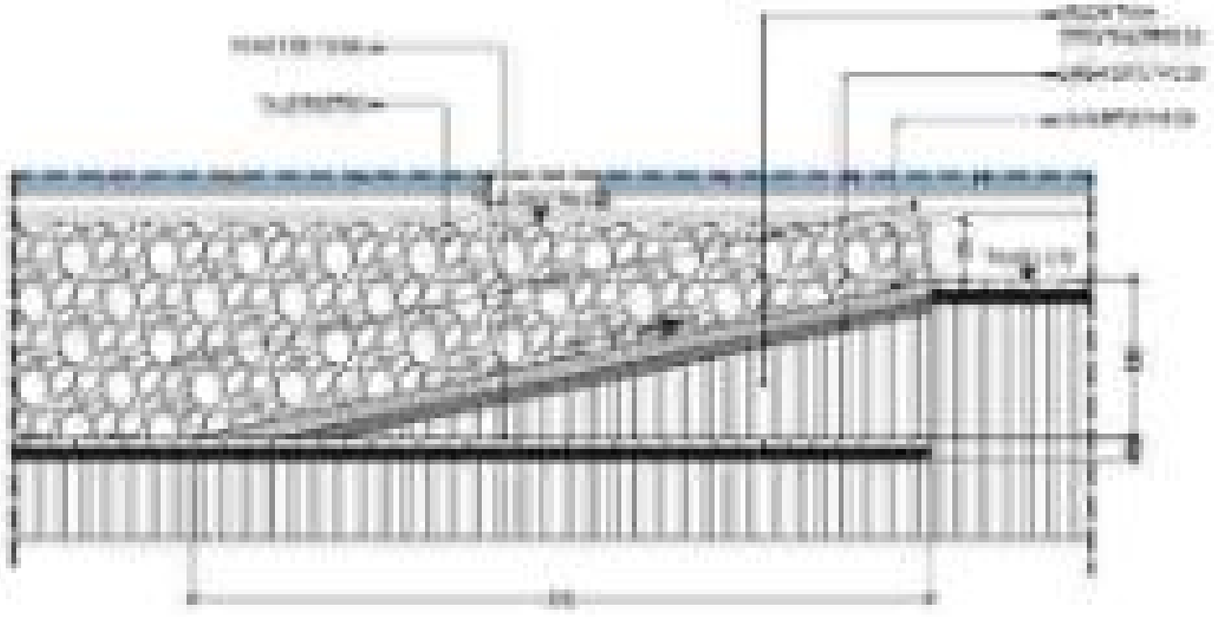


DETAIL C

STP	10	23

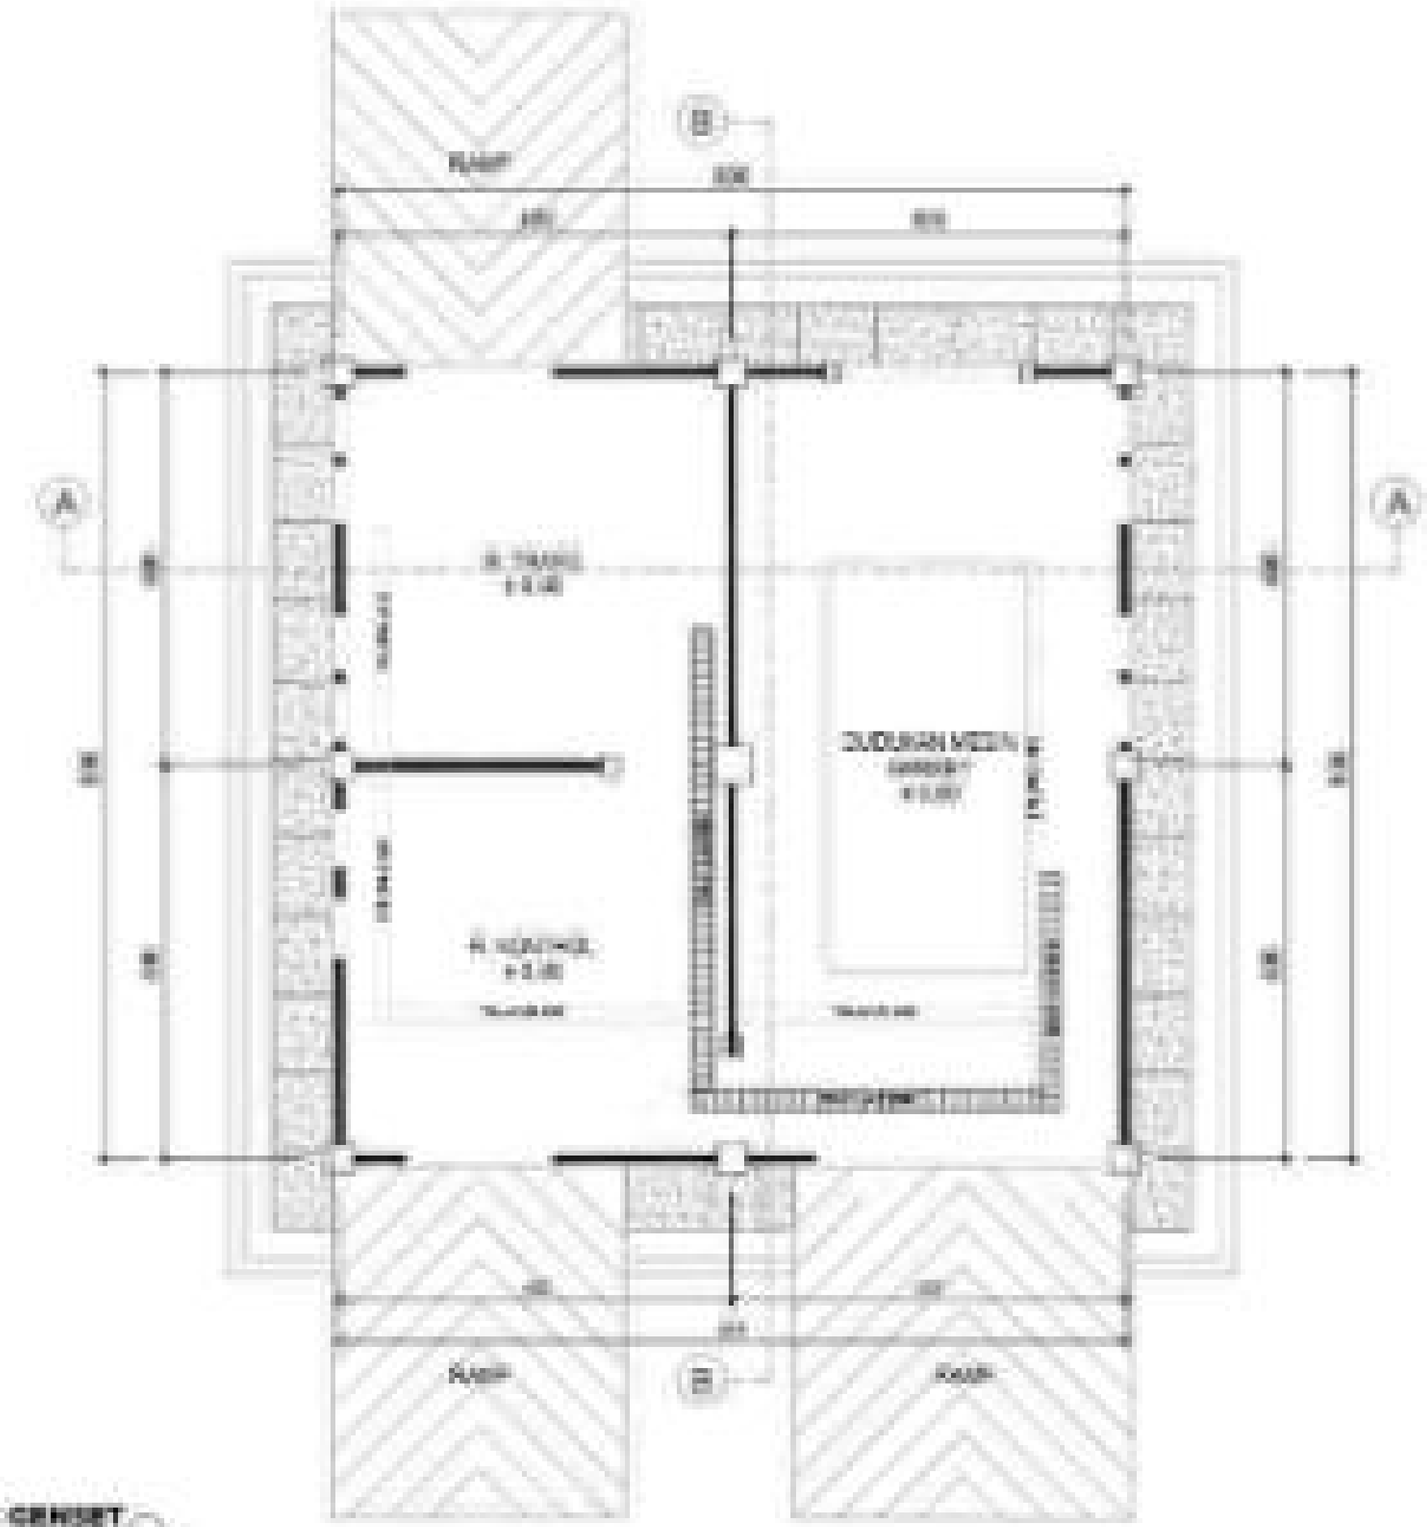


DENAH RENCANA RUMAH CENSET

STP	11	23

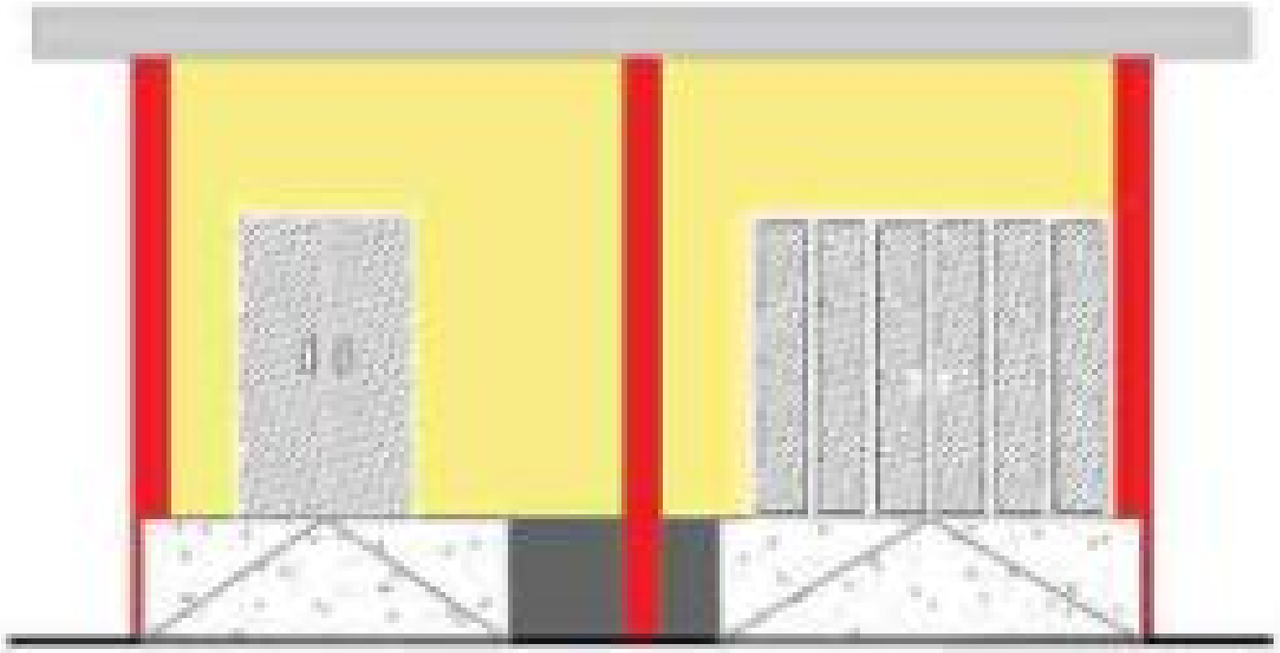


TAMPAK DEPAN

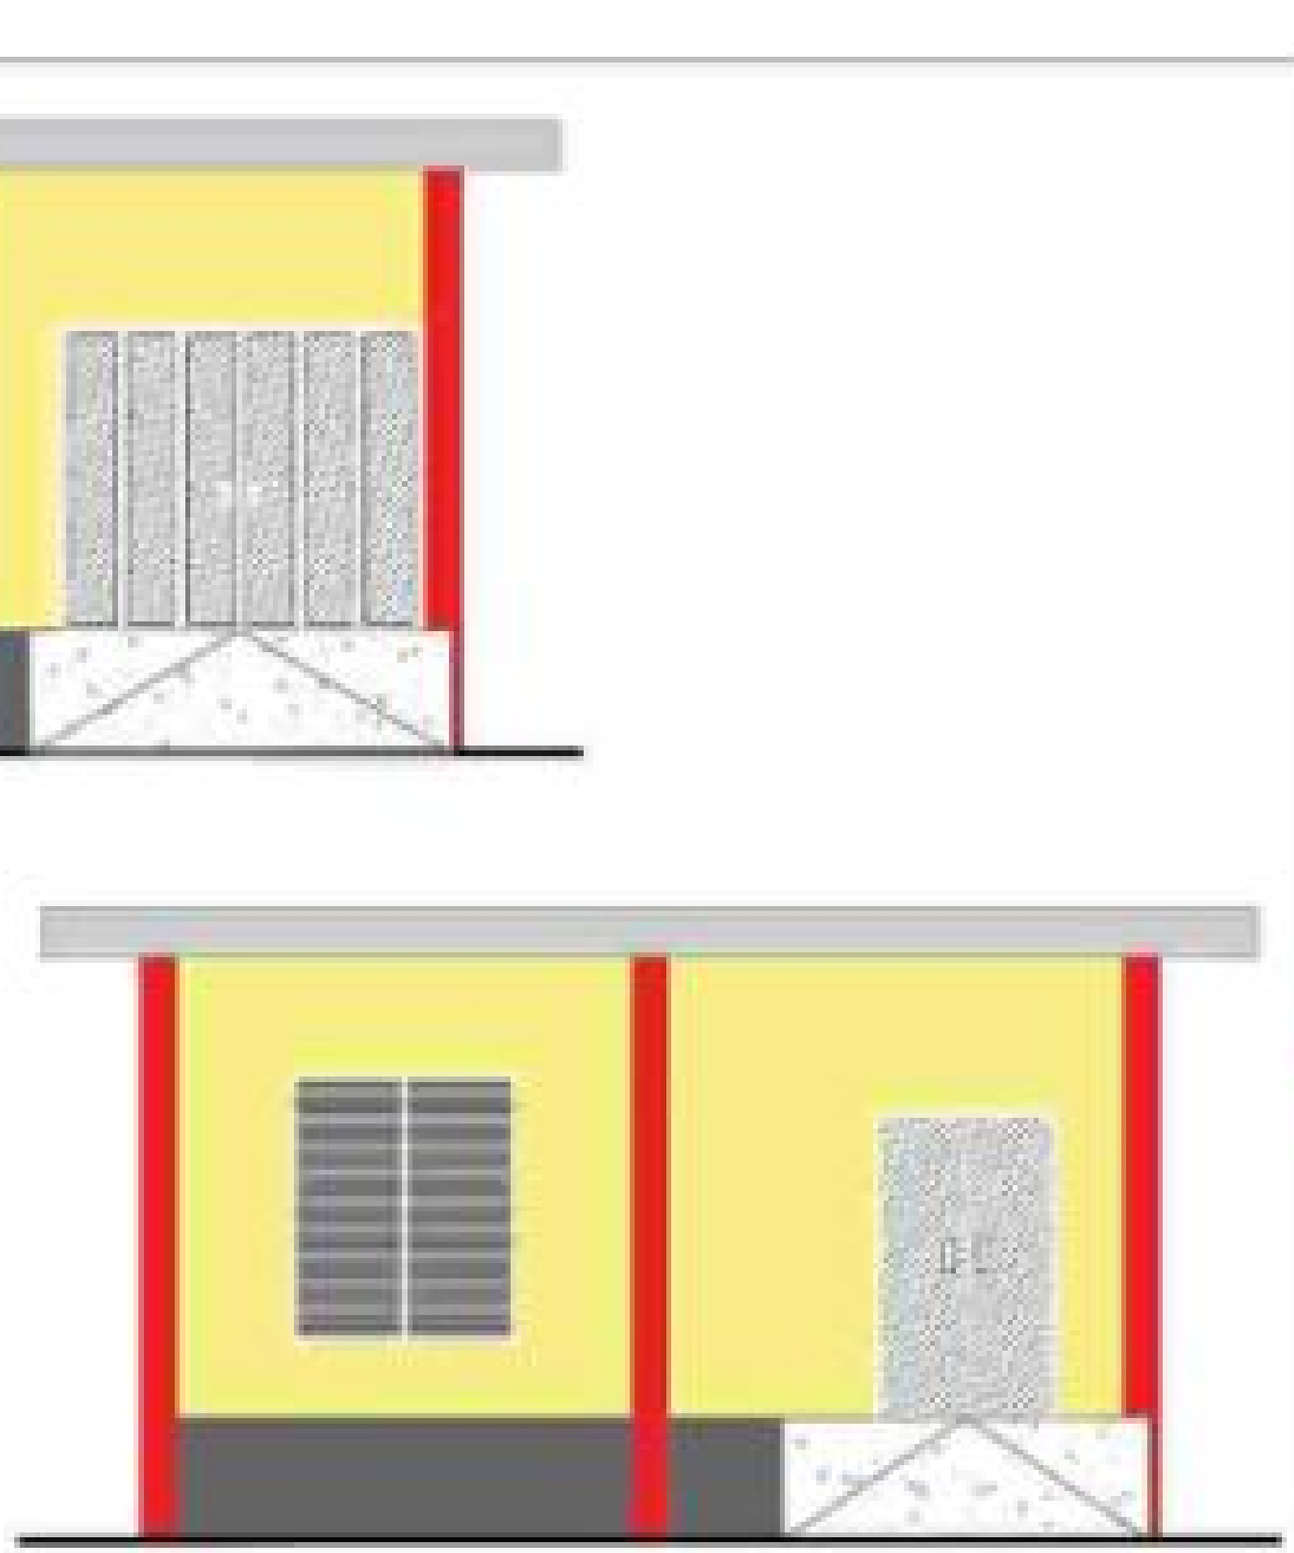


TAMPAK BELAKANG

STP	12	23

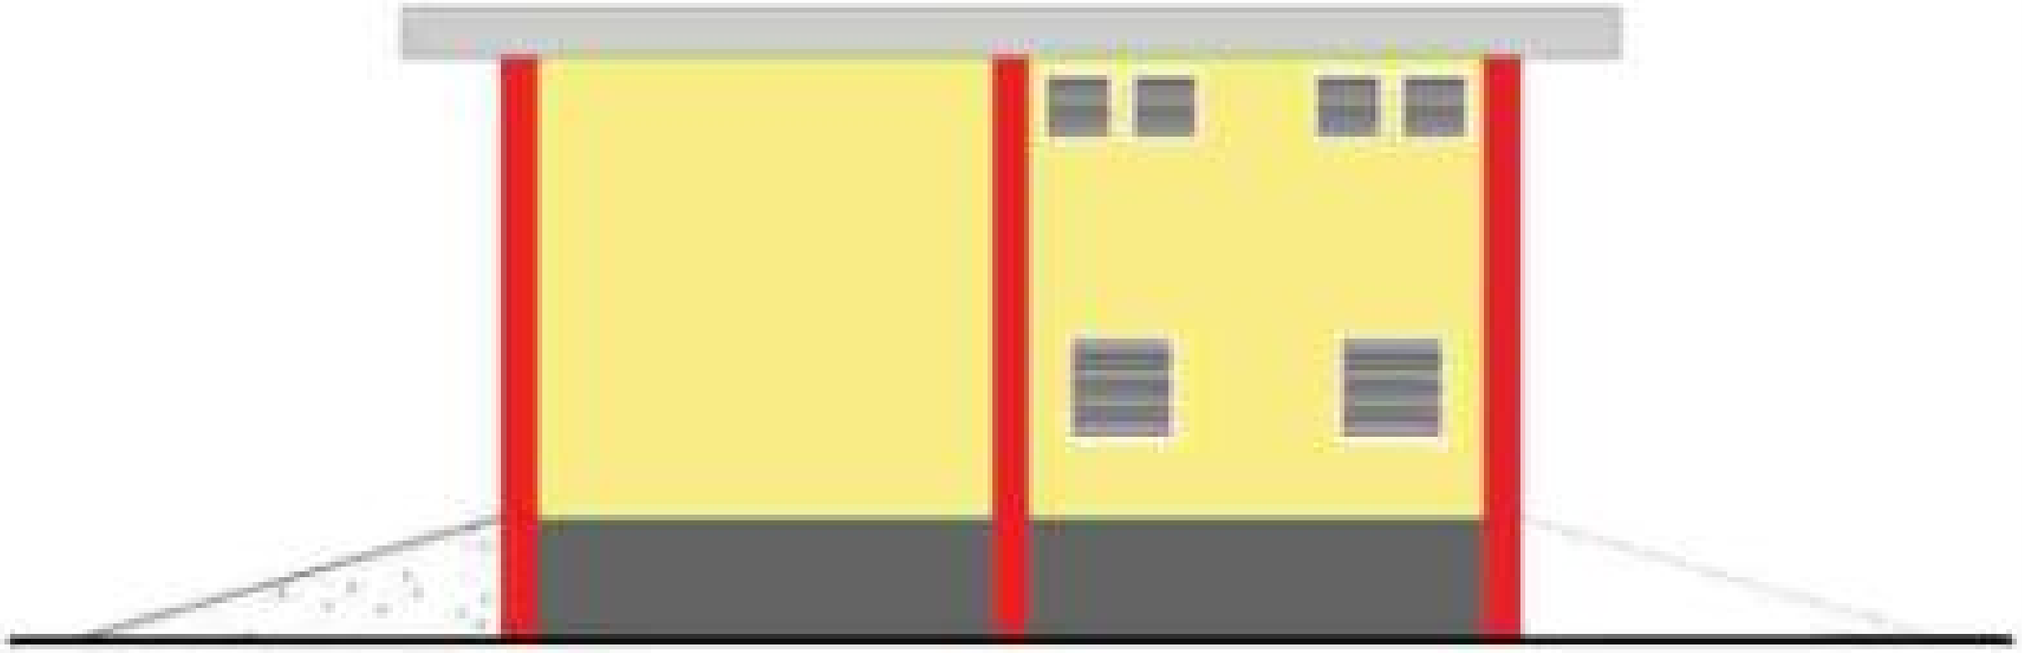


TAMPAK SAMPING KIRI

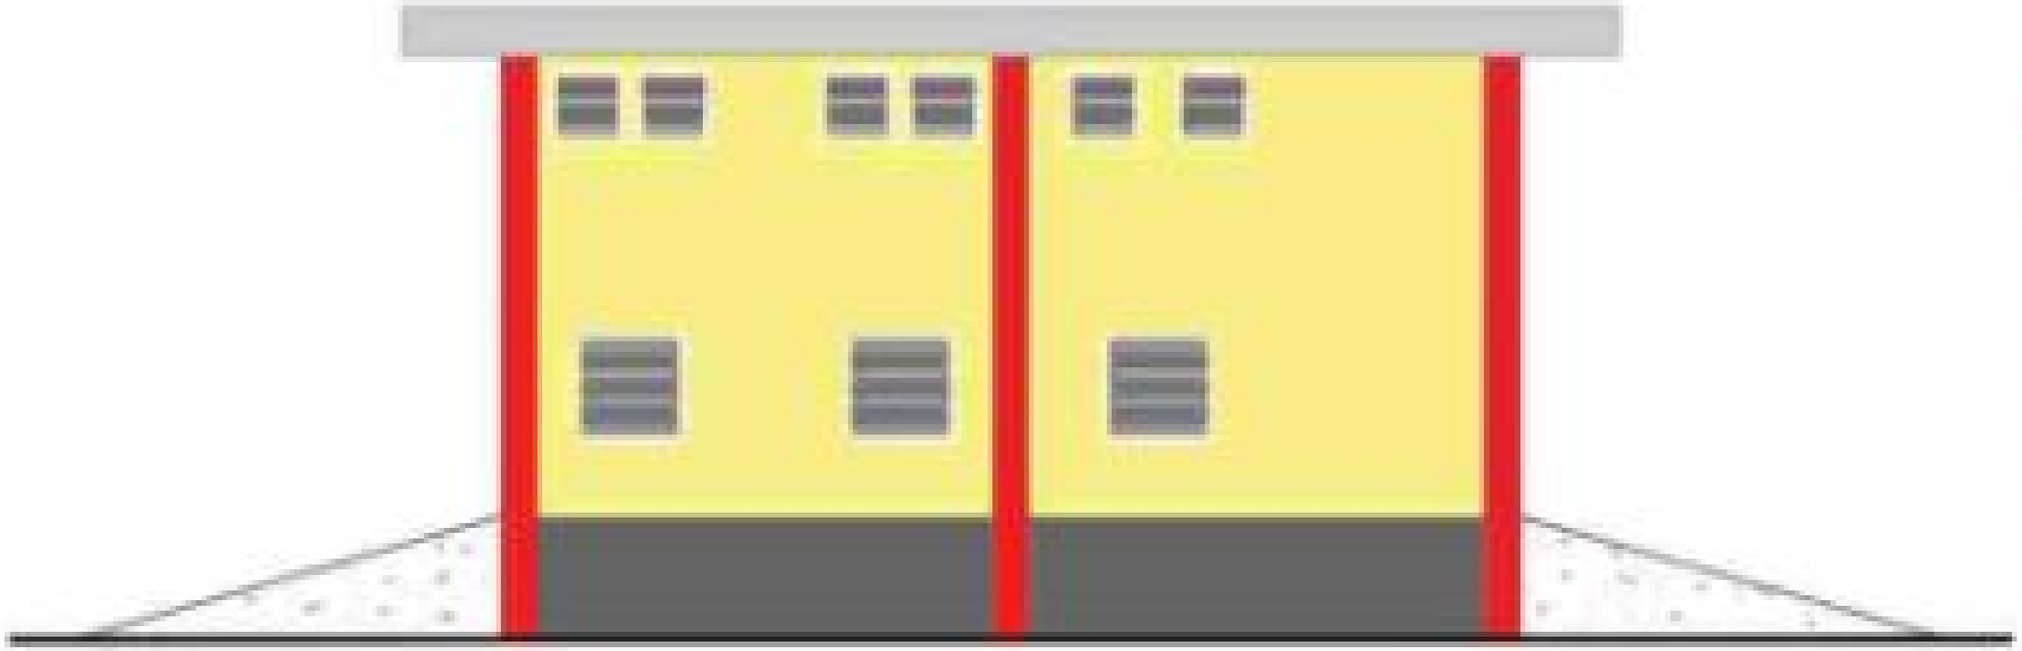


TAMPAK SAMPING KANAN

STP	13	23

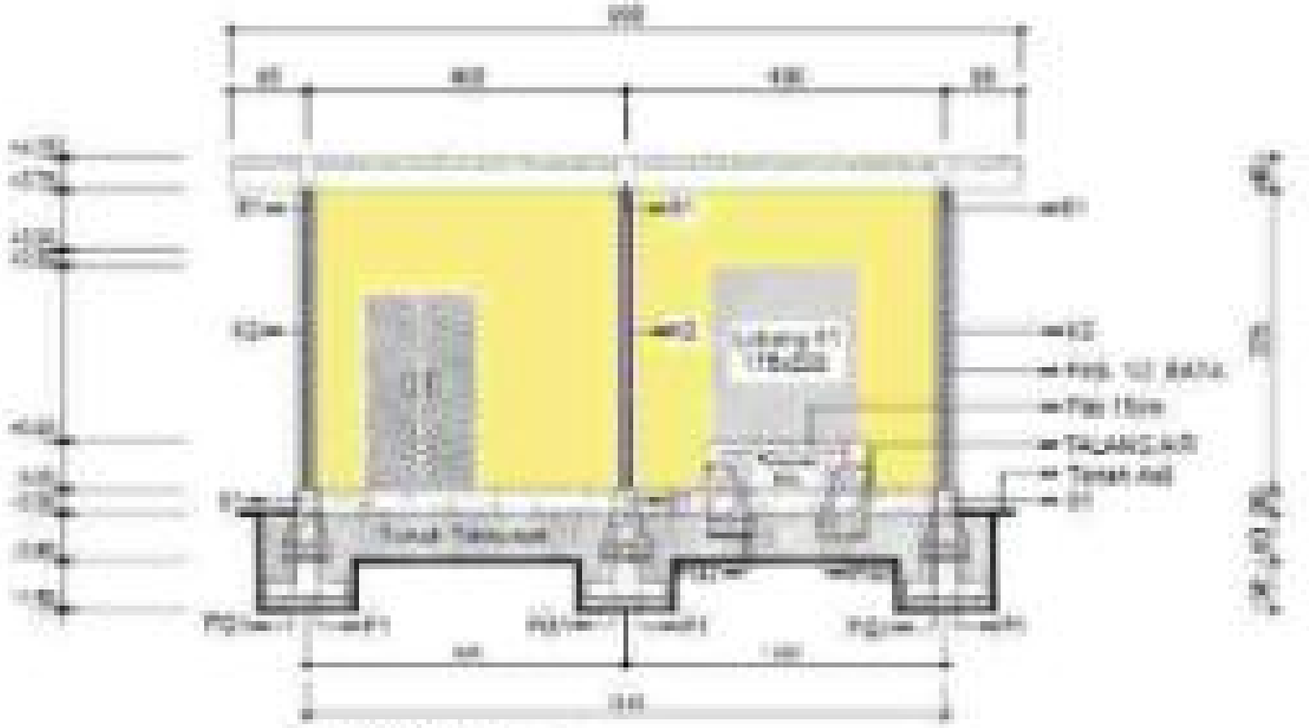


POTONGAN A-A

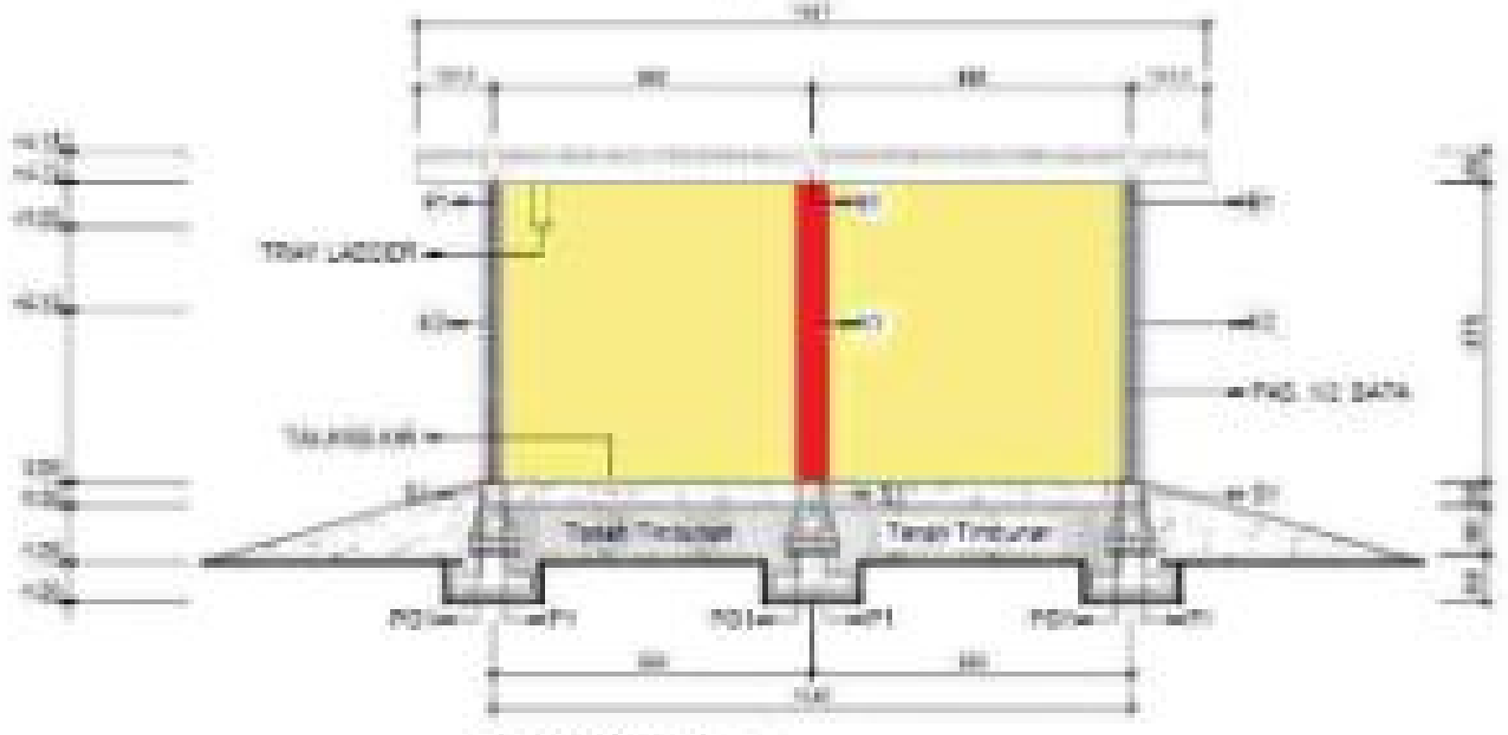

POTONGAN B-B


STP	14	23

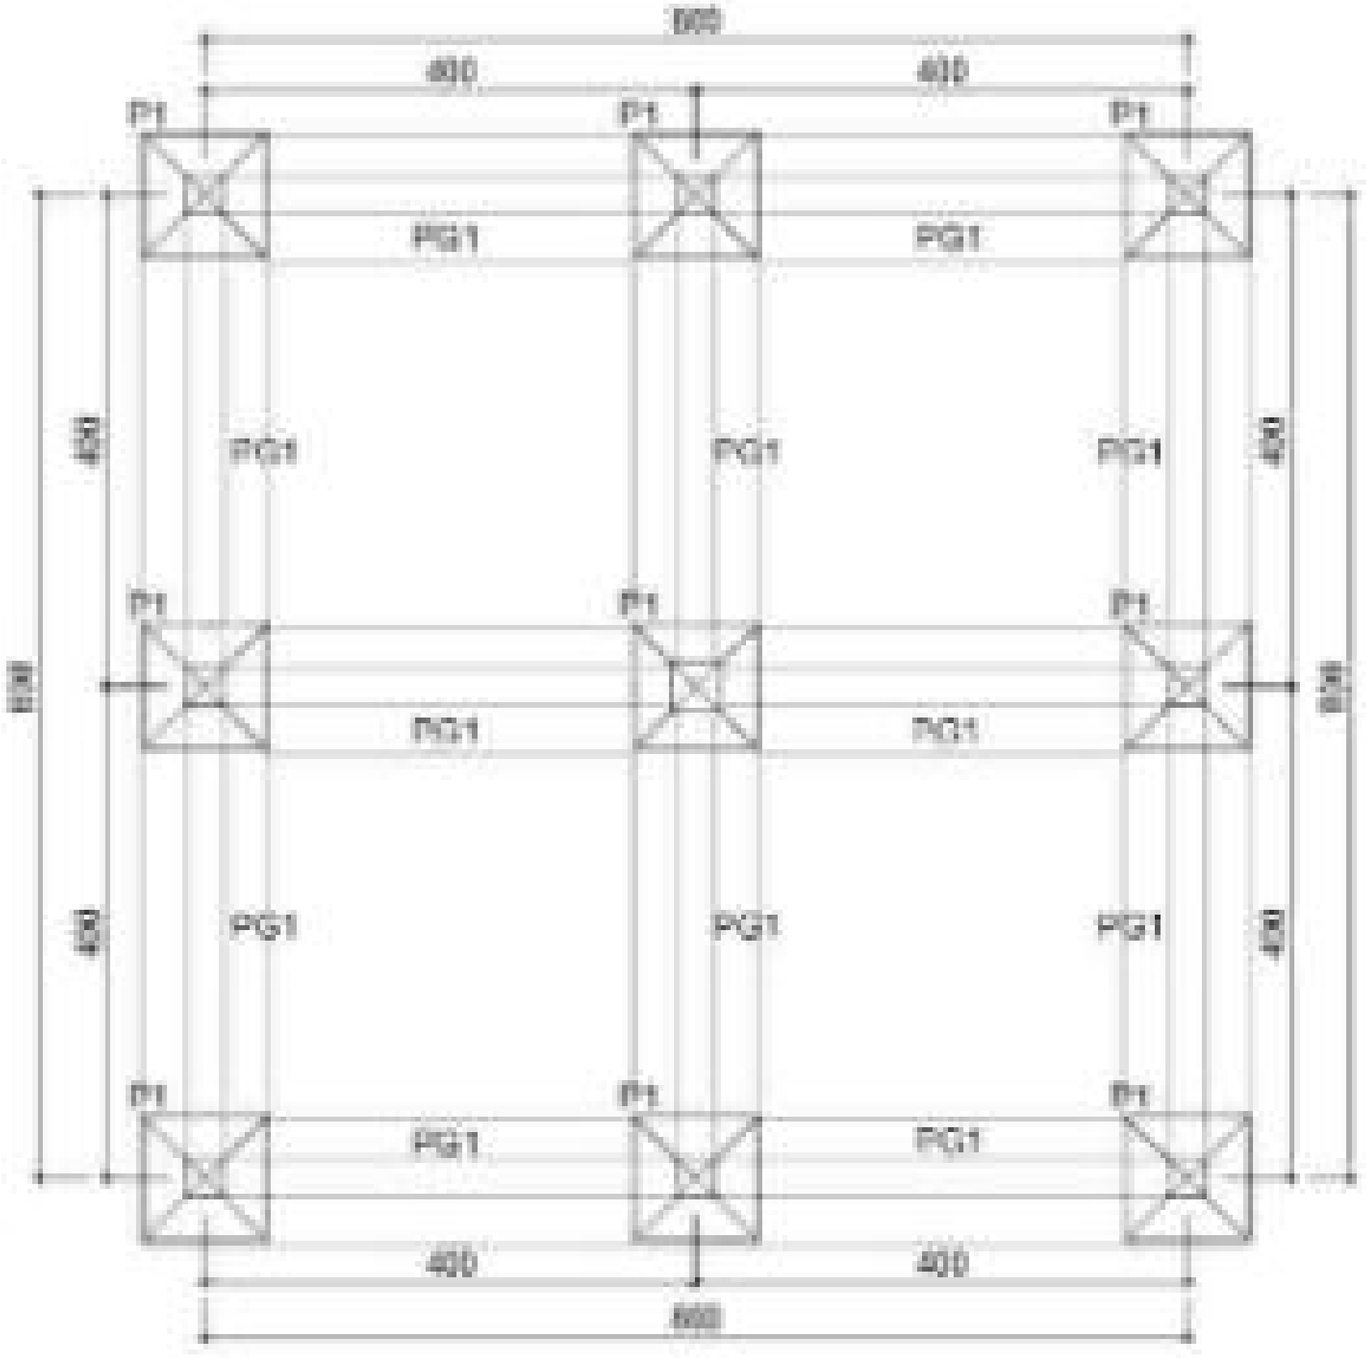


RENCANA PONDASI




DETAIL P1

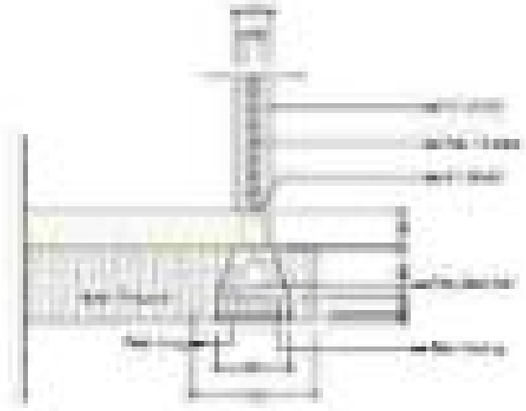


DETAIL PG1

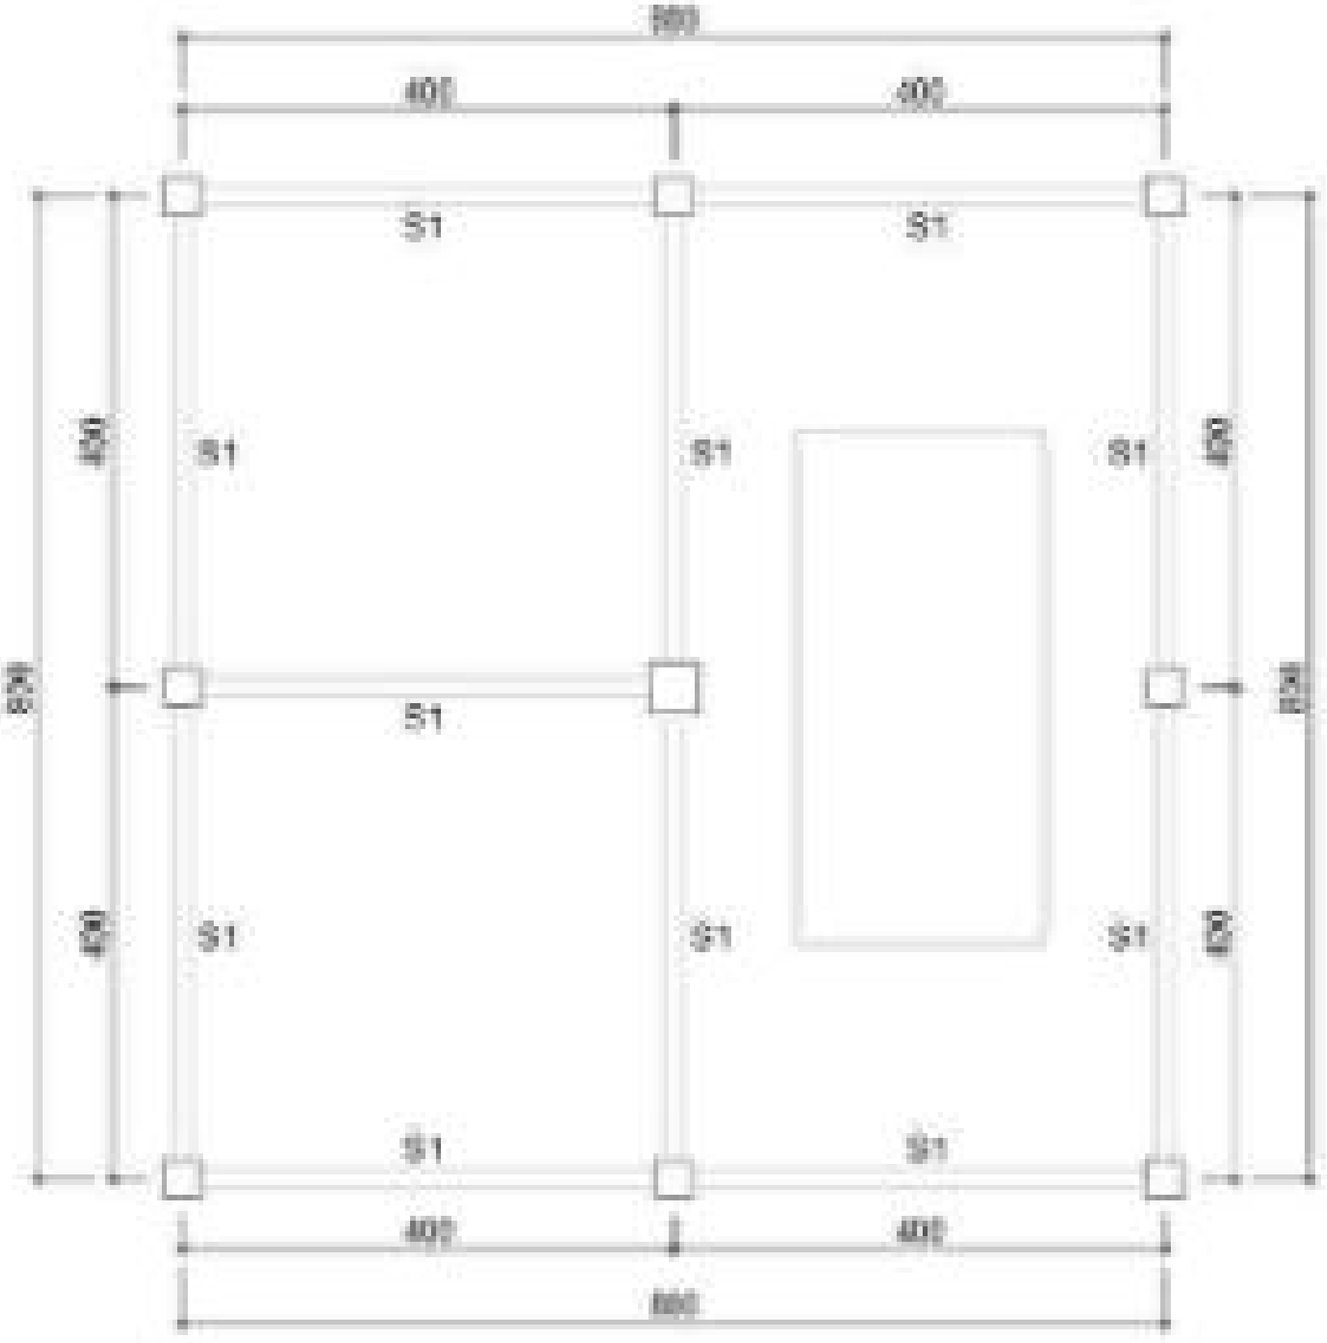

RENCANA SLOOF

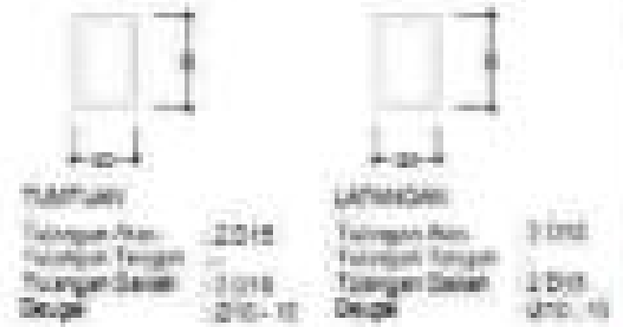

DETAIL SLOOF S1 (30/30)

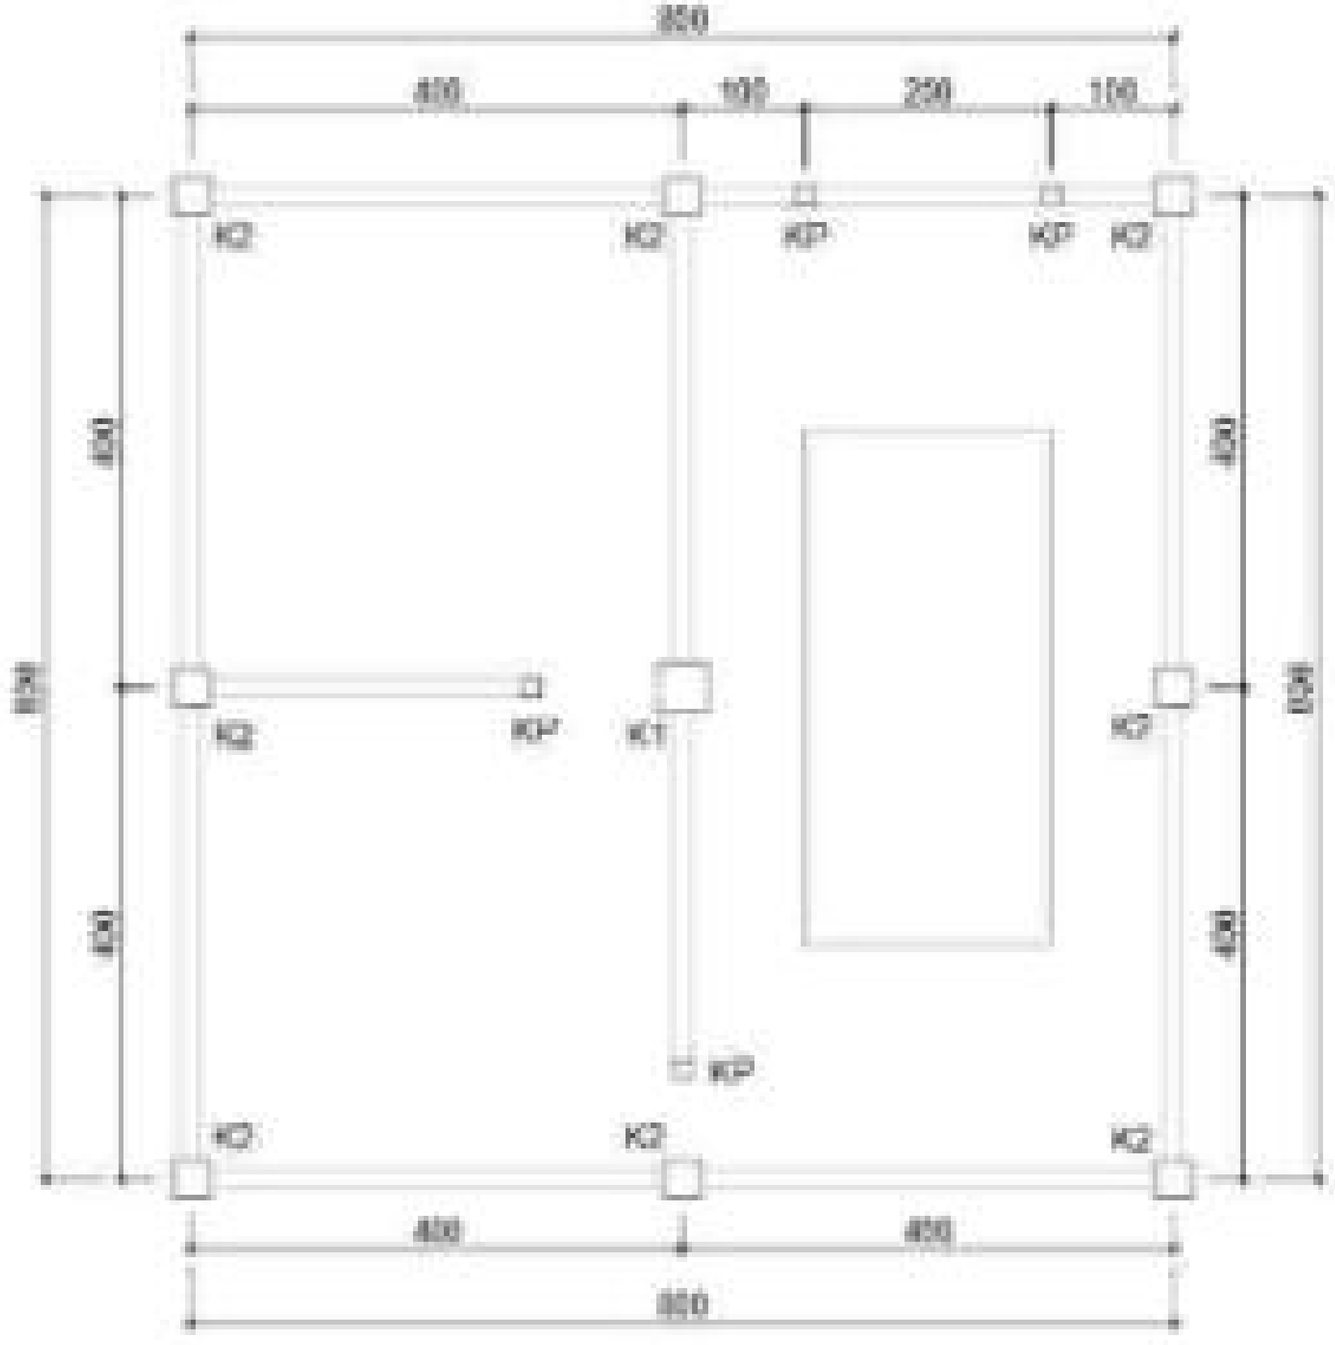


RENCANA KOLOM



Tulangan : 8 D16
Sengkang : D10 - 15

DETAIL KOLOM K1 (40/40)

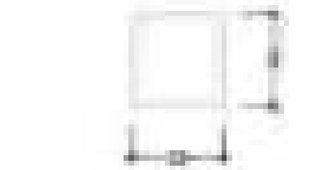


Tulangan : 8 D13
Sengkang : D10 - 15

DETAIL KOLOM K2 (30/30)




Tulangan : 4 D13
Sengkang : Ø8 - 20

DETAIL KOLOM KP (15/15)

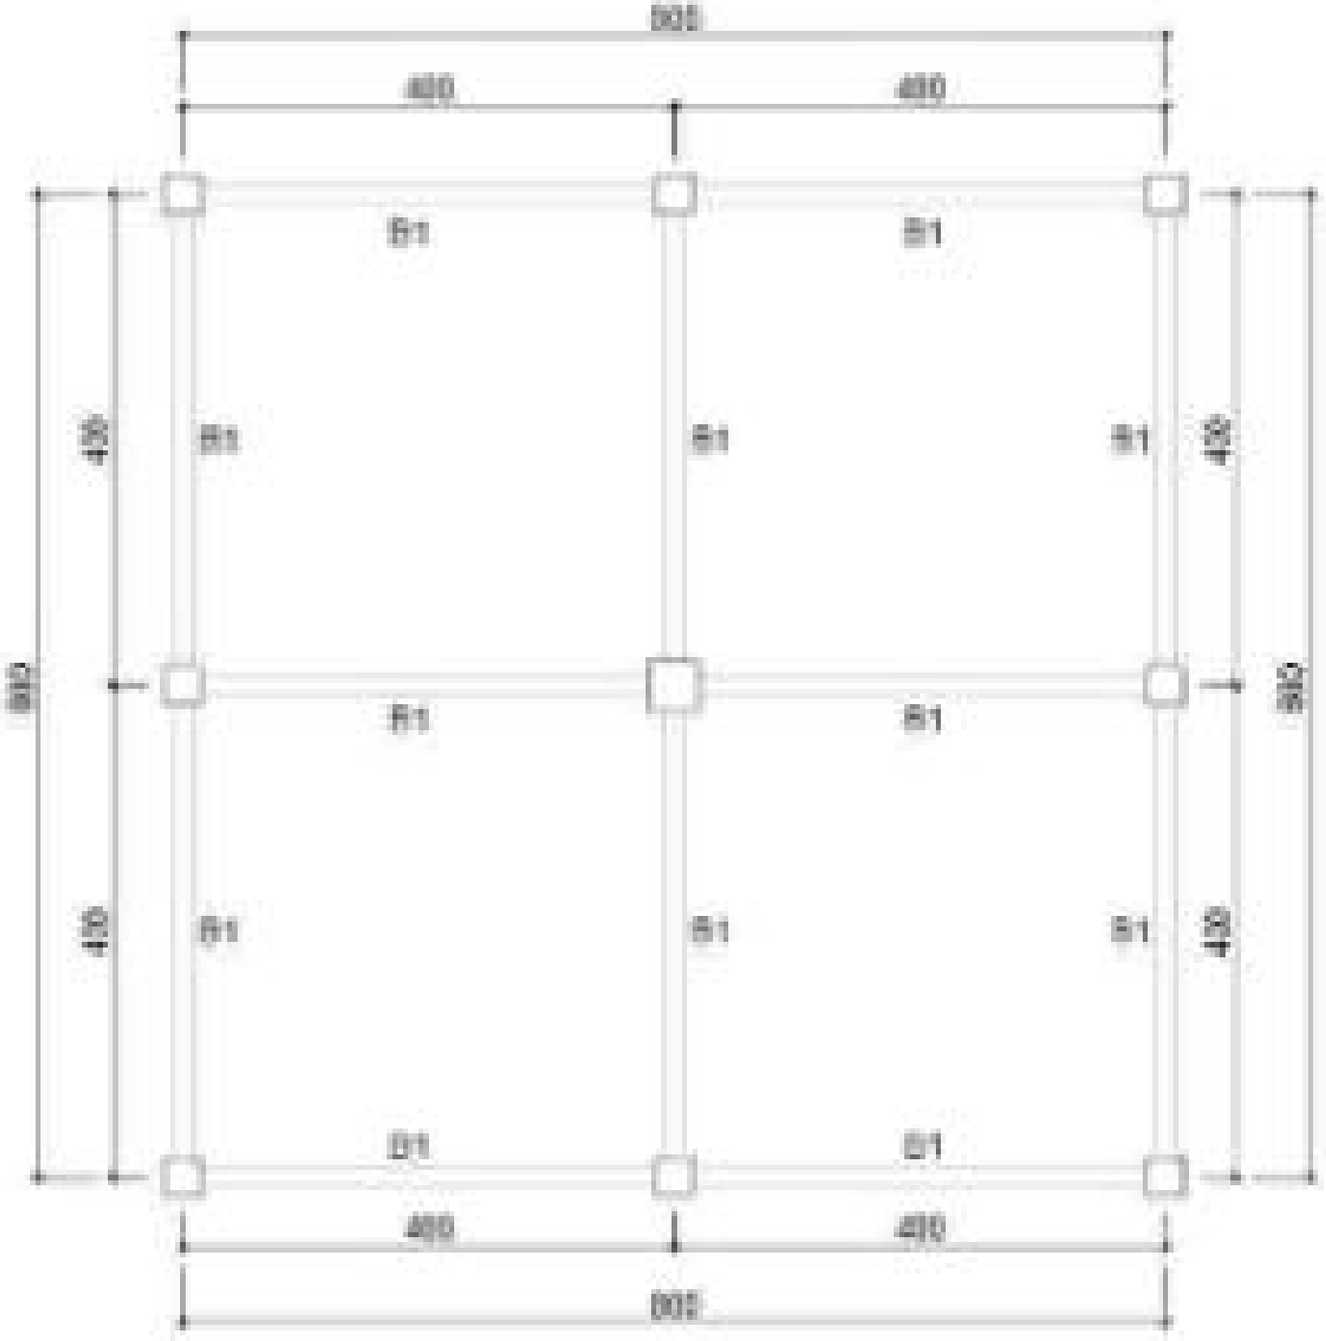


RENCANA BALOK

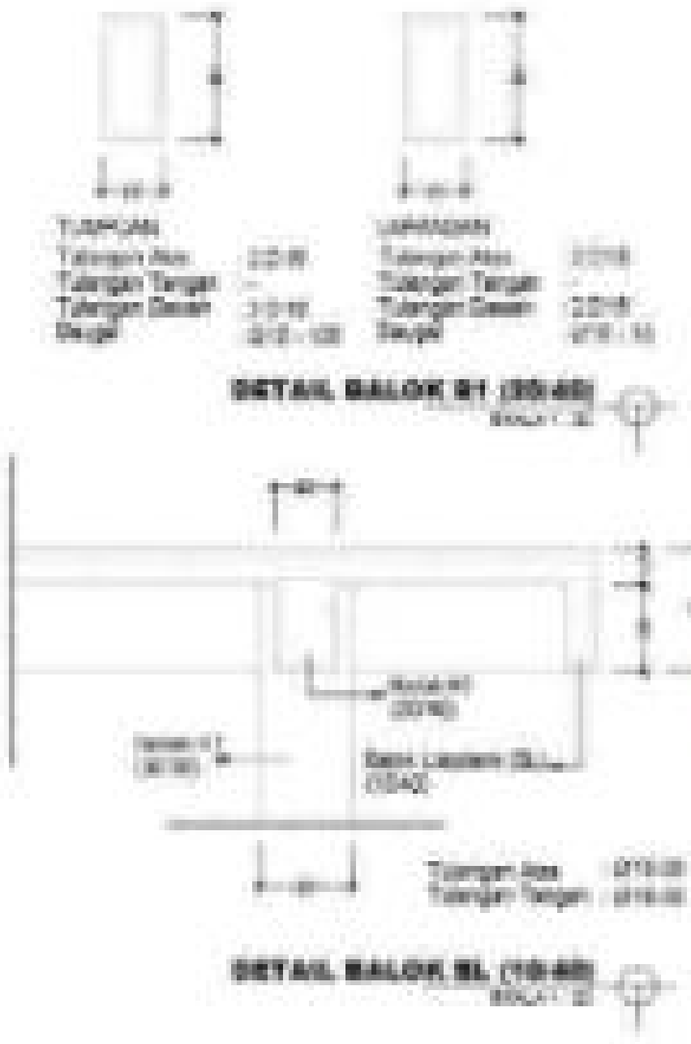

DETAIL BALOK B1 (350/450)


DETAIL BALOK BL (150/450)

STP	16	23

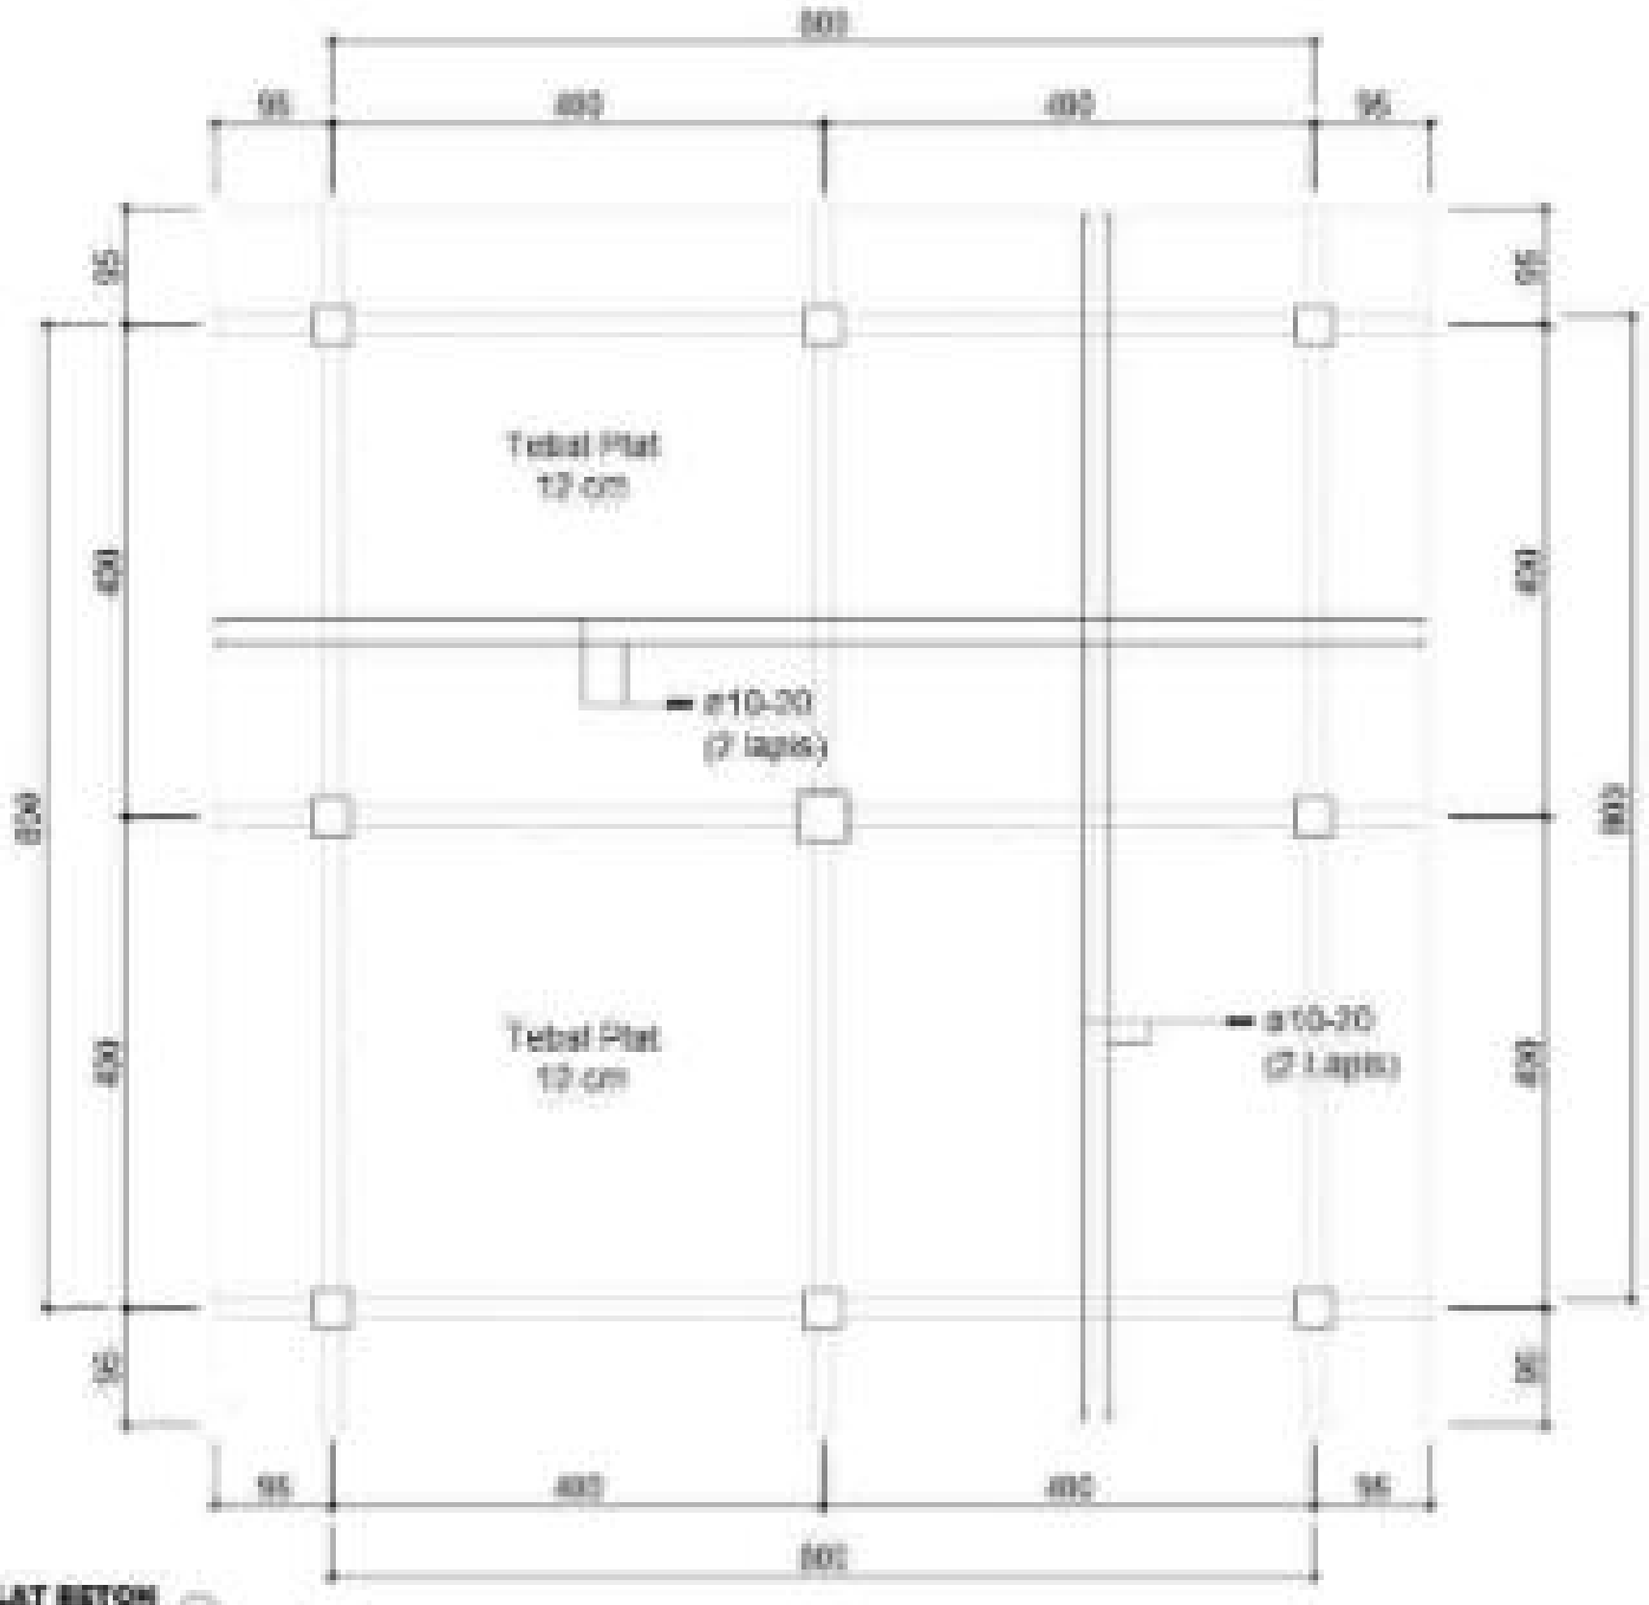

RENCANA PLAT BETON


STP	19	23

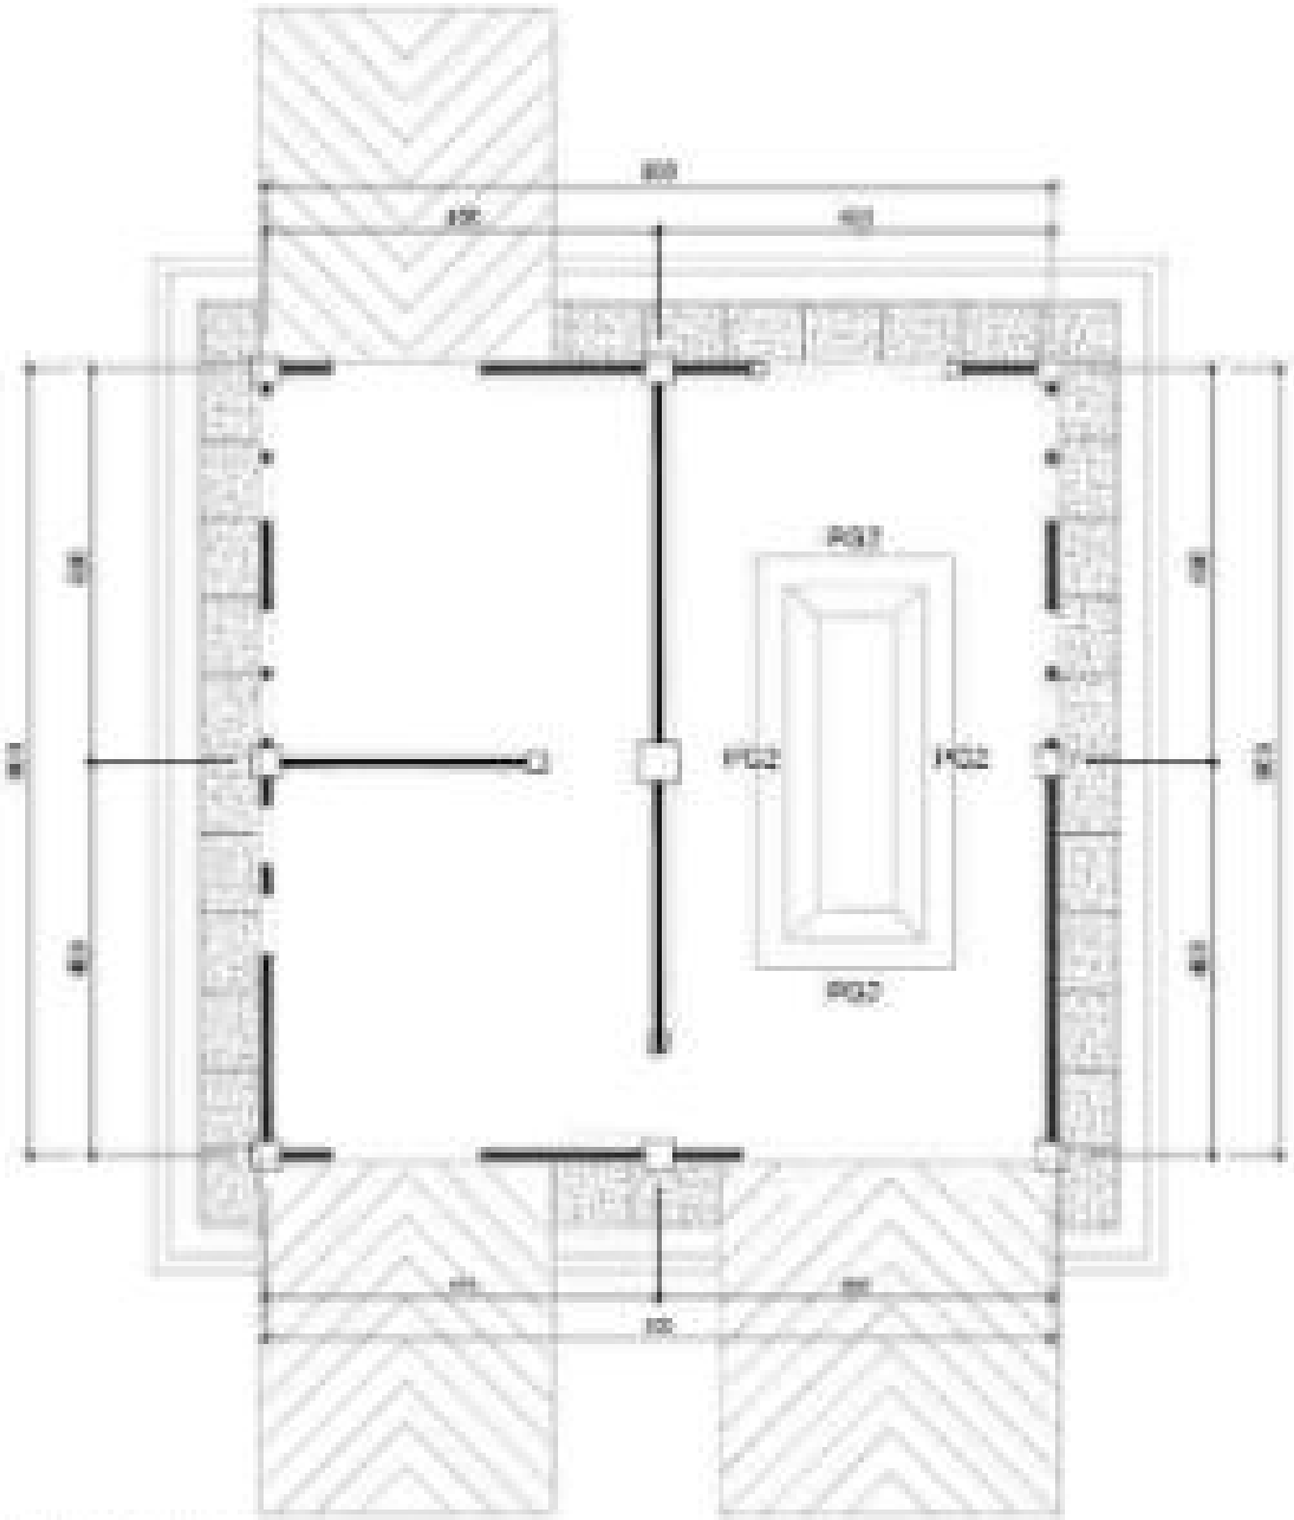

DETAIL PC2
SKALA 1:10

RENCANA PONDASI DUDUKAN CERMIN
SKALA 1 : 10


STP | 20 | 23

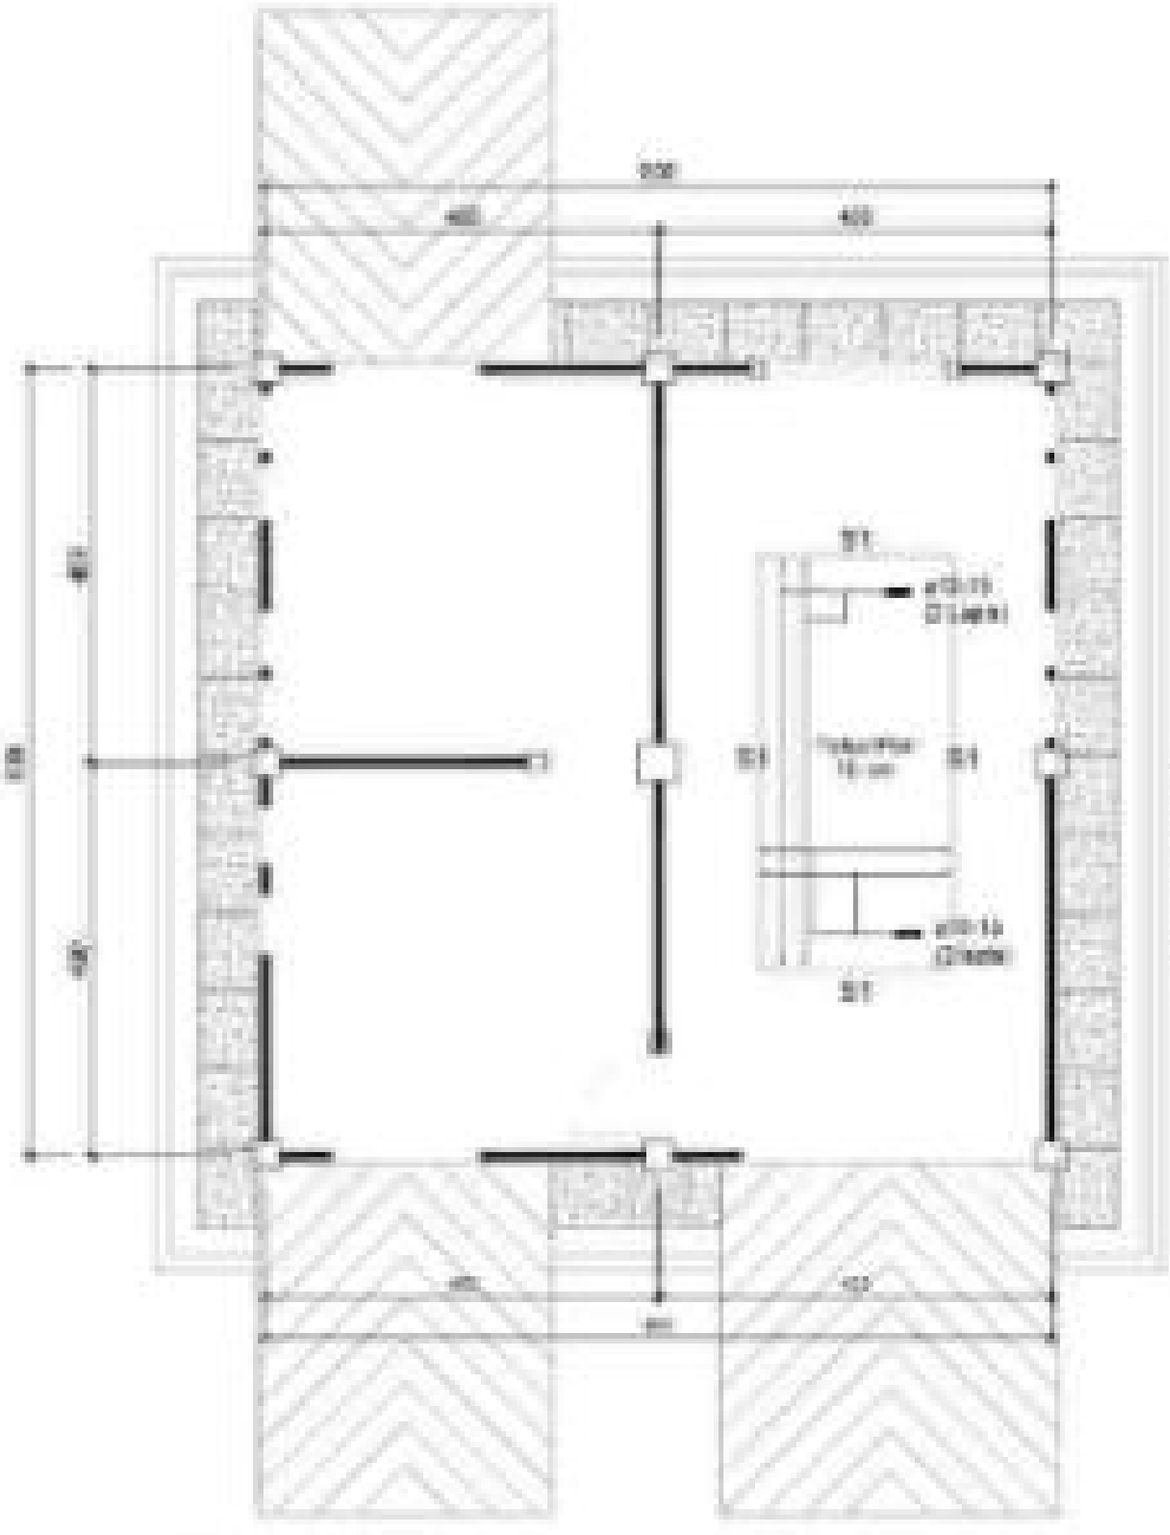


DETAIL SLOEF S1 (30/30)

RENCANA SLOEF DAN PLAT DUDUKAN GENSET


STP	21	23

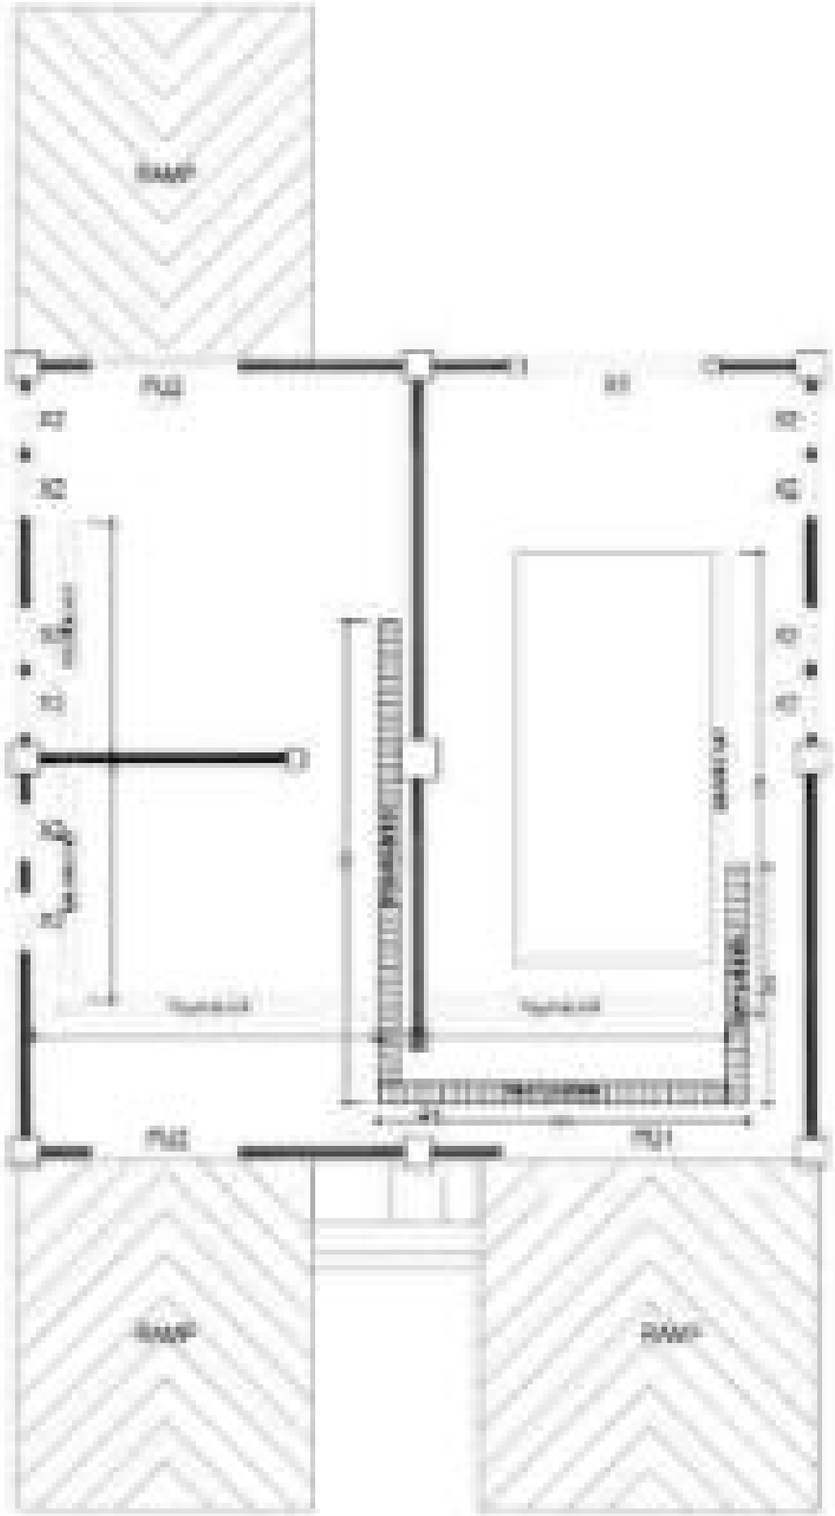

RENCANA KUSEN

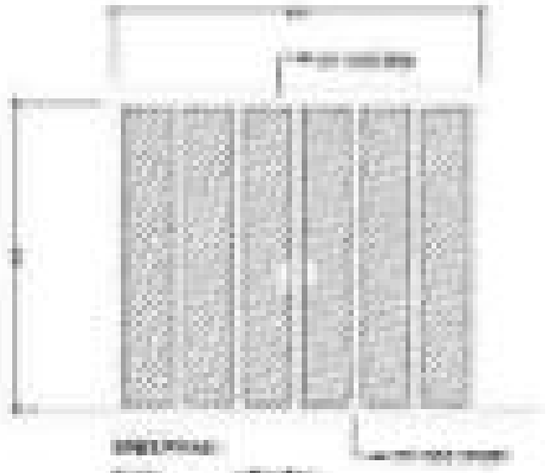


DETAIL KUSEN PU 1 (1 Mt)

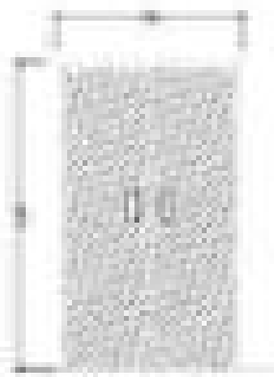

DETAIL KUSEN PU 2 (2 Mt)

STP	22	23

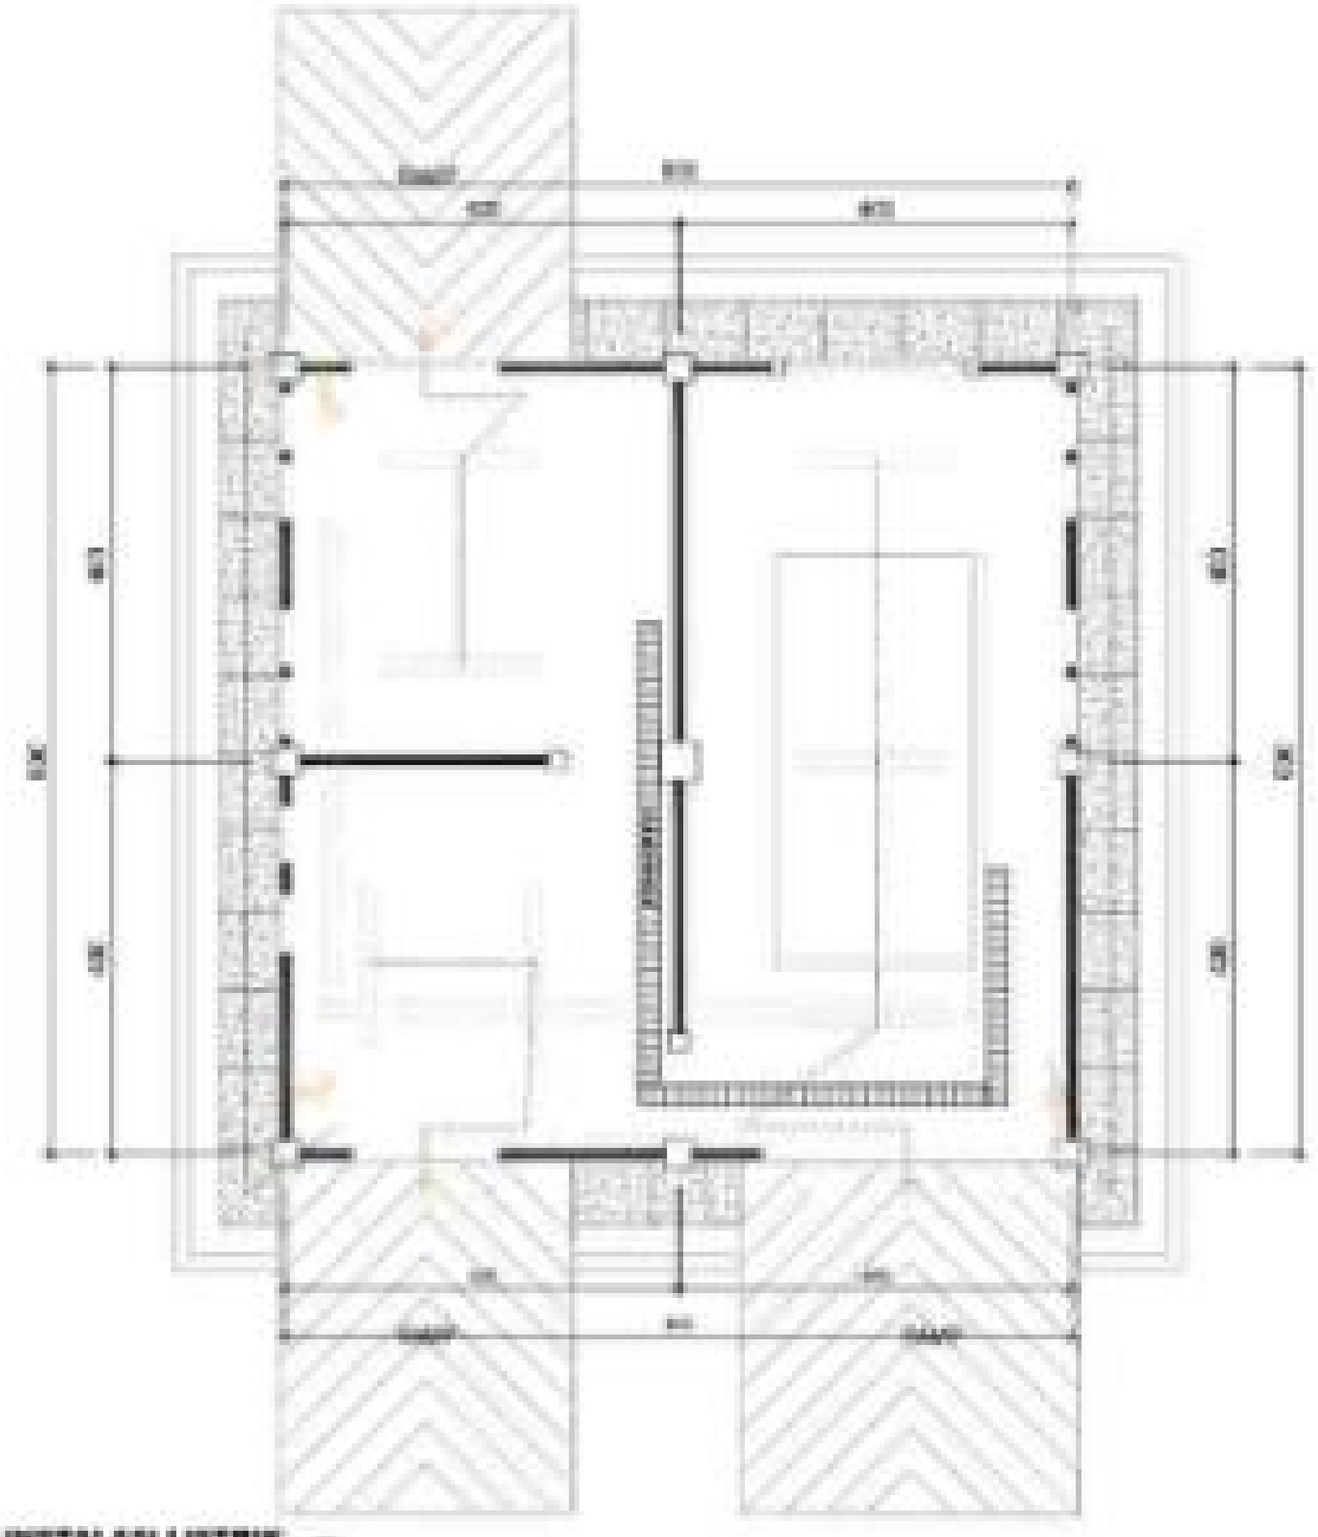

LEGENDA :

- LAMPU V_SHAPE 2x18 watt = 1 titik
- LAMPU SL LED 8 watt = 6 titik
- STOP KONTAK = 2 titik
- SAKELAR TUNGGAL = 2 titik
- SAKELAR SERI = 2 titik
- KABEL NYM = 1 unit
- KABEL NYY/GSL (SERAM 5 KV) Type ASC = 2 titik
- TARIKAN KABEL = Pengerjaan

RENCANA INSTALASI LISTRIK

STP	23	23

DAFTAR GAMBAR SCEMATIK DESAIN

NO	NAMA GAMBAR	SKALA
01	DAFTAR GAMBAR	----
02	RENCANA DENAH LANTAI 01	1 : 00
03	RENCANA DENAH LANTAI 02	1 : 00
04	RENCANA DENAH LANTAI 03	1 : 00
05	RENCANA ATAP LANTAI 04	1 : 00
06	RENCANA ATAP LANTAI 05	1 : 00
07	RENCANA DENAH LANTAI 1204 TJ.DP	1 : 00
08	RENCANA TAMPAK DEPAN	1 : 00
09	RENCANA TAMPAK SAMPING KANAN	1 : 00
10	RENCANA TAMPAK BELAKANG	1 : 00
11	RENCANA TAMPAK SAMPING KIRI	1 : 00
12	RENCANA TAMPAK ATAP	1 : 00
13	POTONGAN - A	1 : 00
14	POTONGAN - B	1 : 00
15	POTONGAN - C	1 : 00

[redacted]


SCM	01	15



SCM	02	15




SCM | 03 | 15

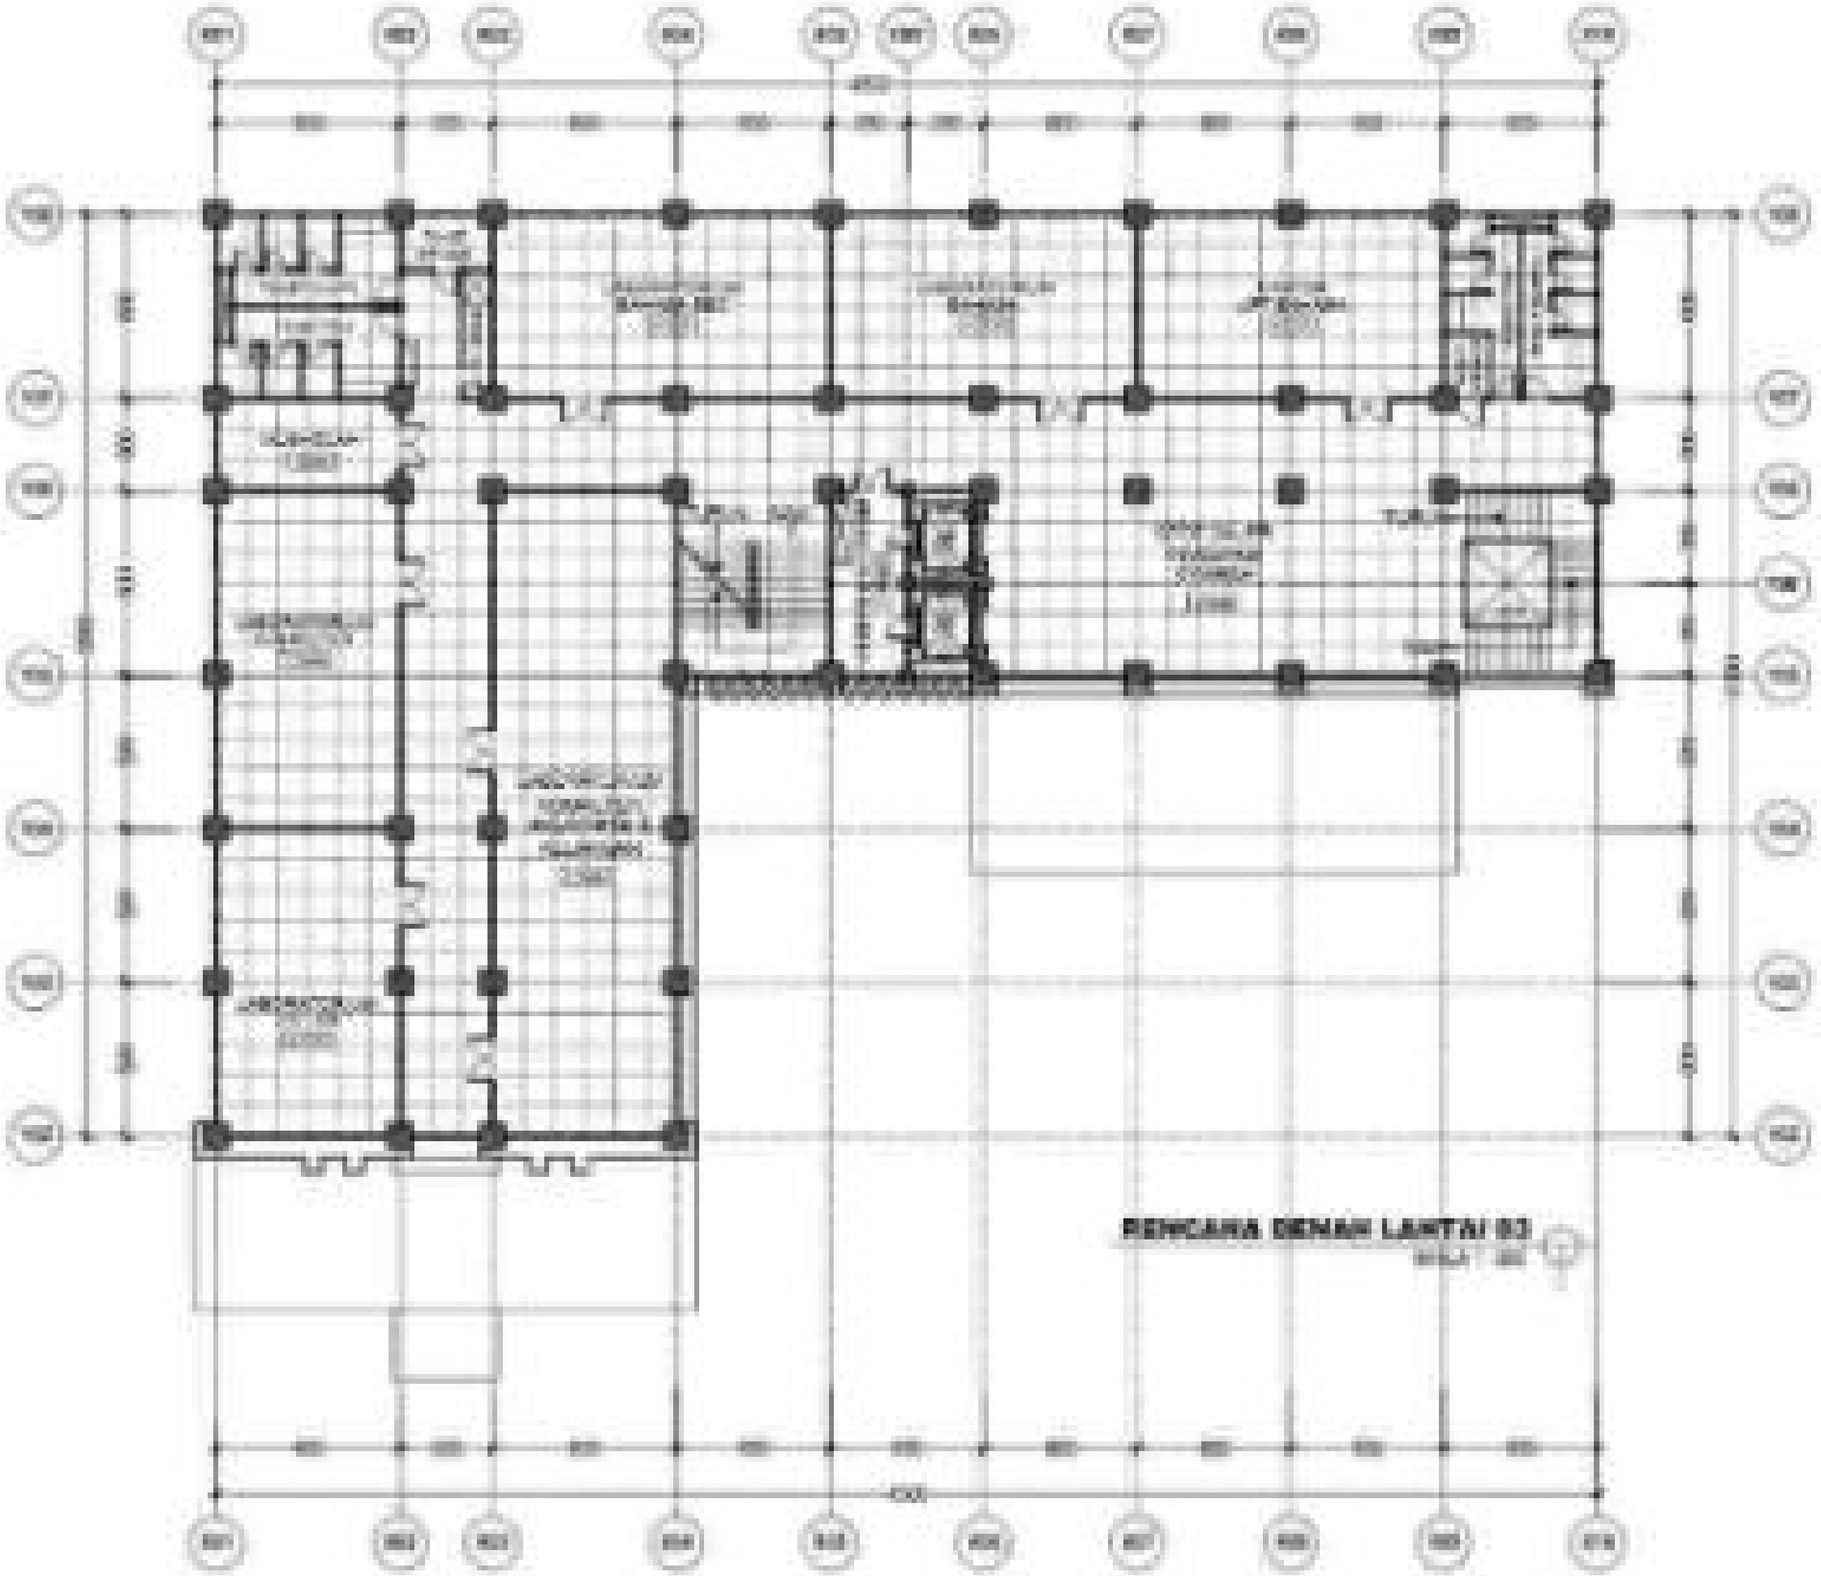


RENCANA DENAH LANTAI 03

SKALA 1 : 100

SCM | 04 | 15

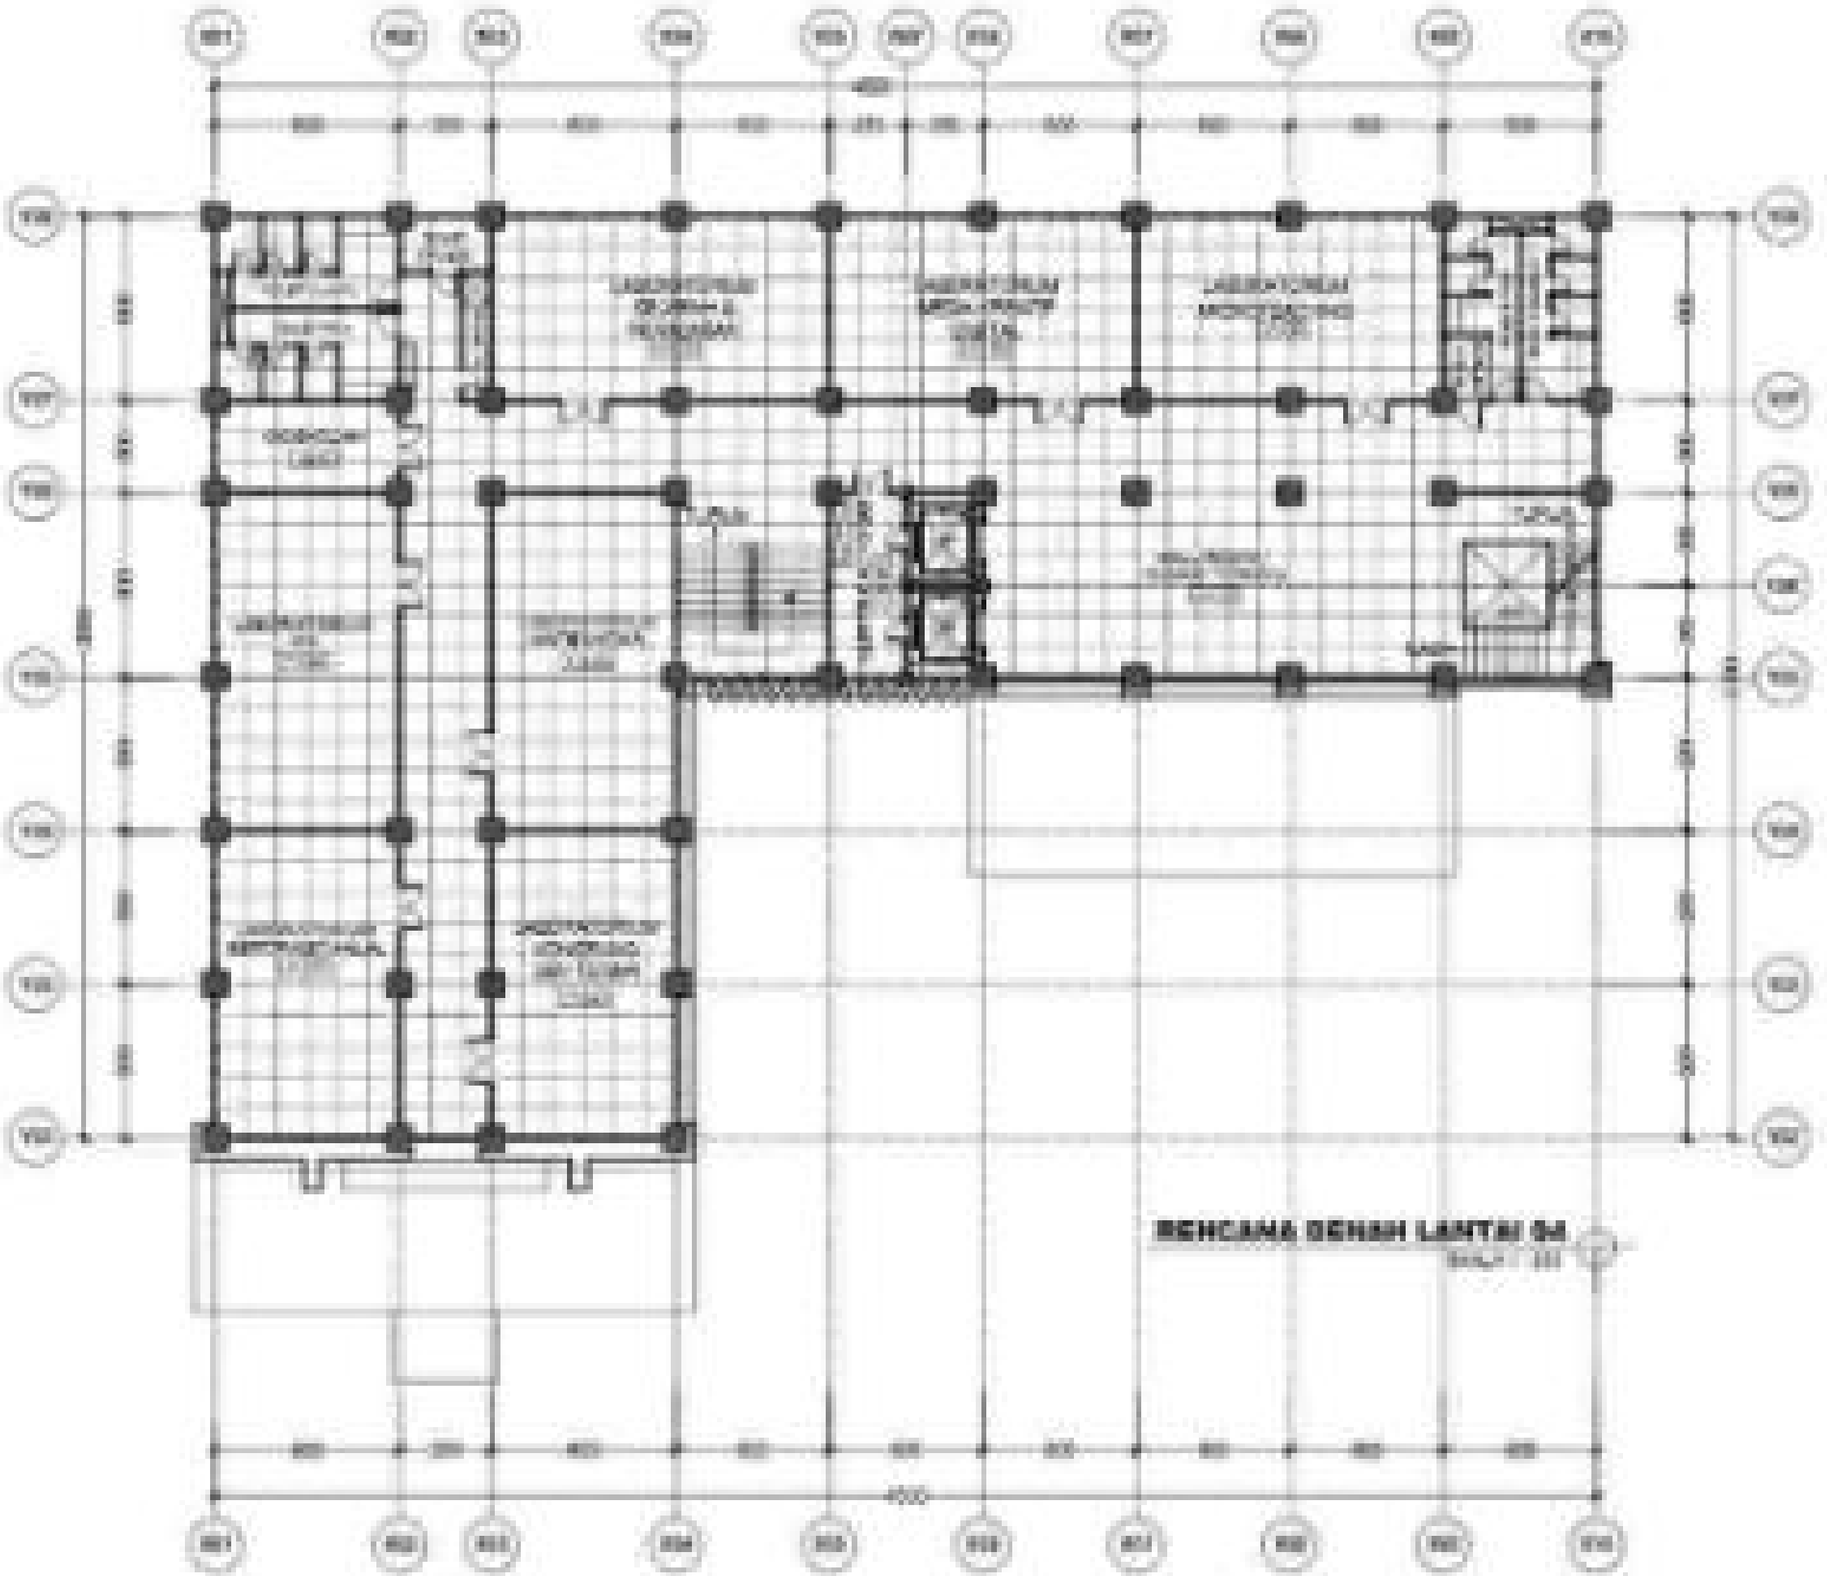

LABORATORIUM
LABORATORIUM
LABORATORIUM
LABORATORIUM
LABORATORIUM
LABORATORIUM
RENCANA DENAH LANTAI 04

SCM	05	15

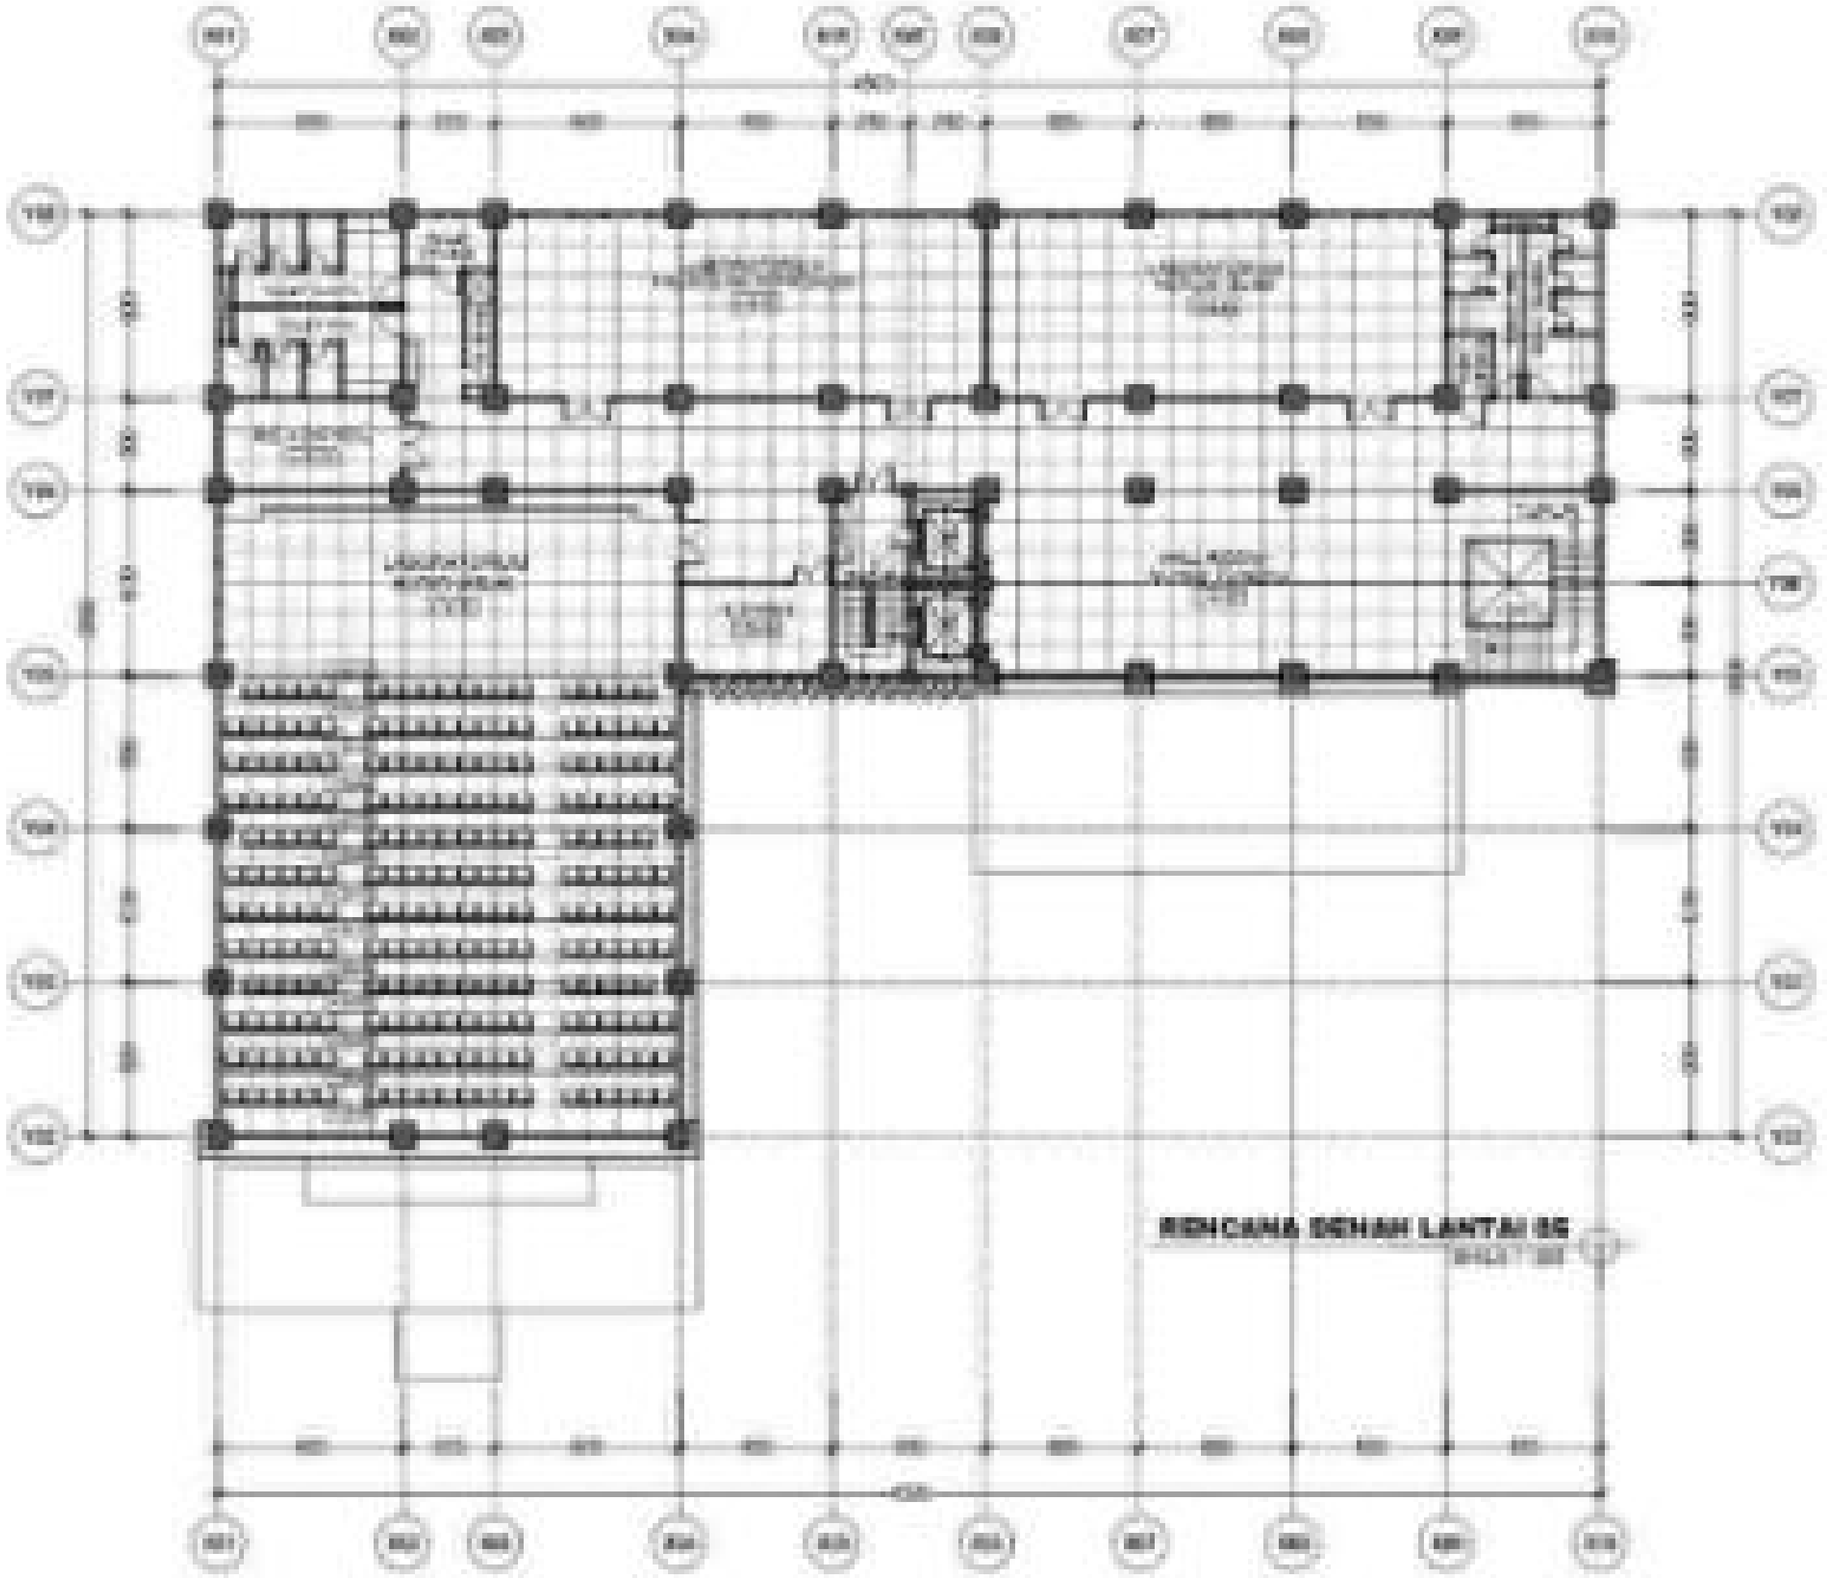

RENCANA DENAH LANTAI 05

SCM | 06 | 15

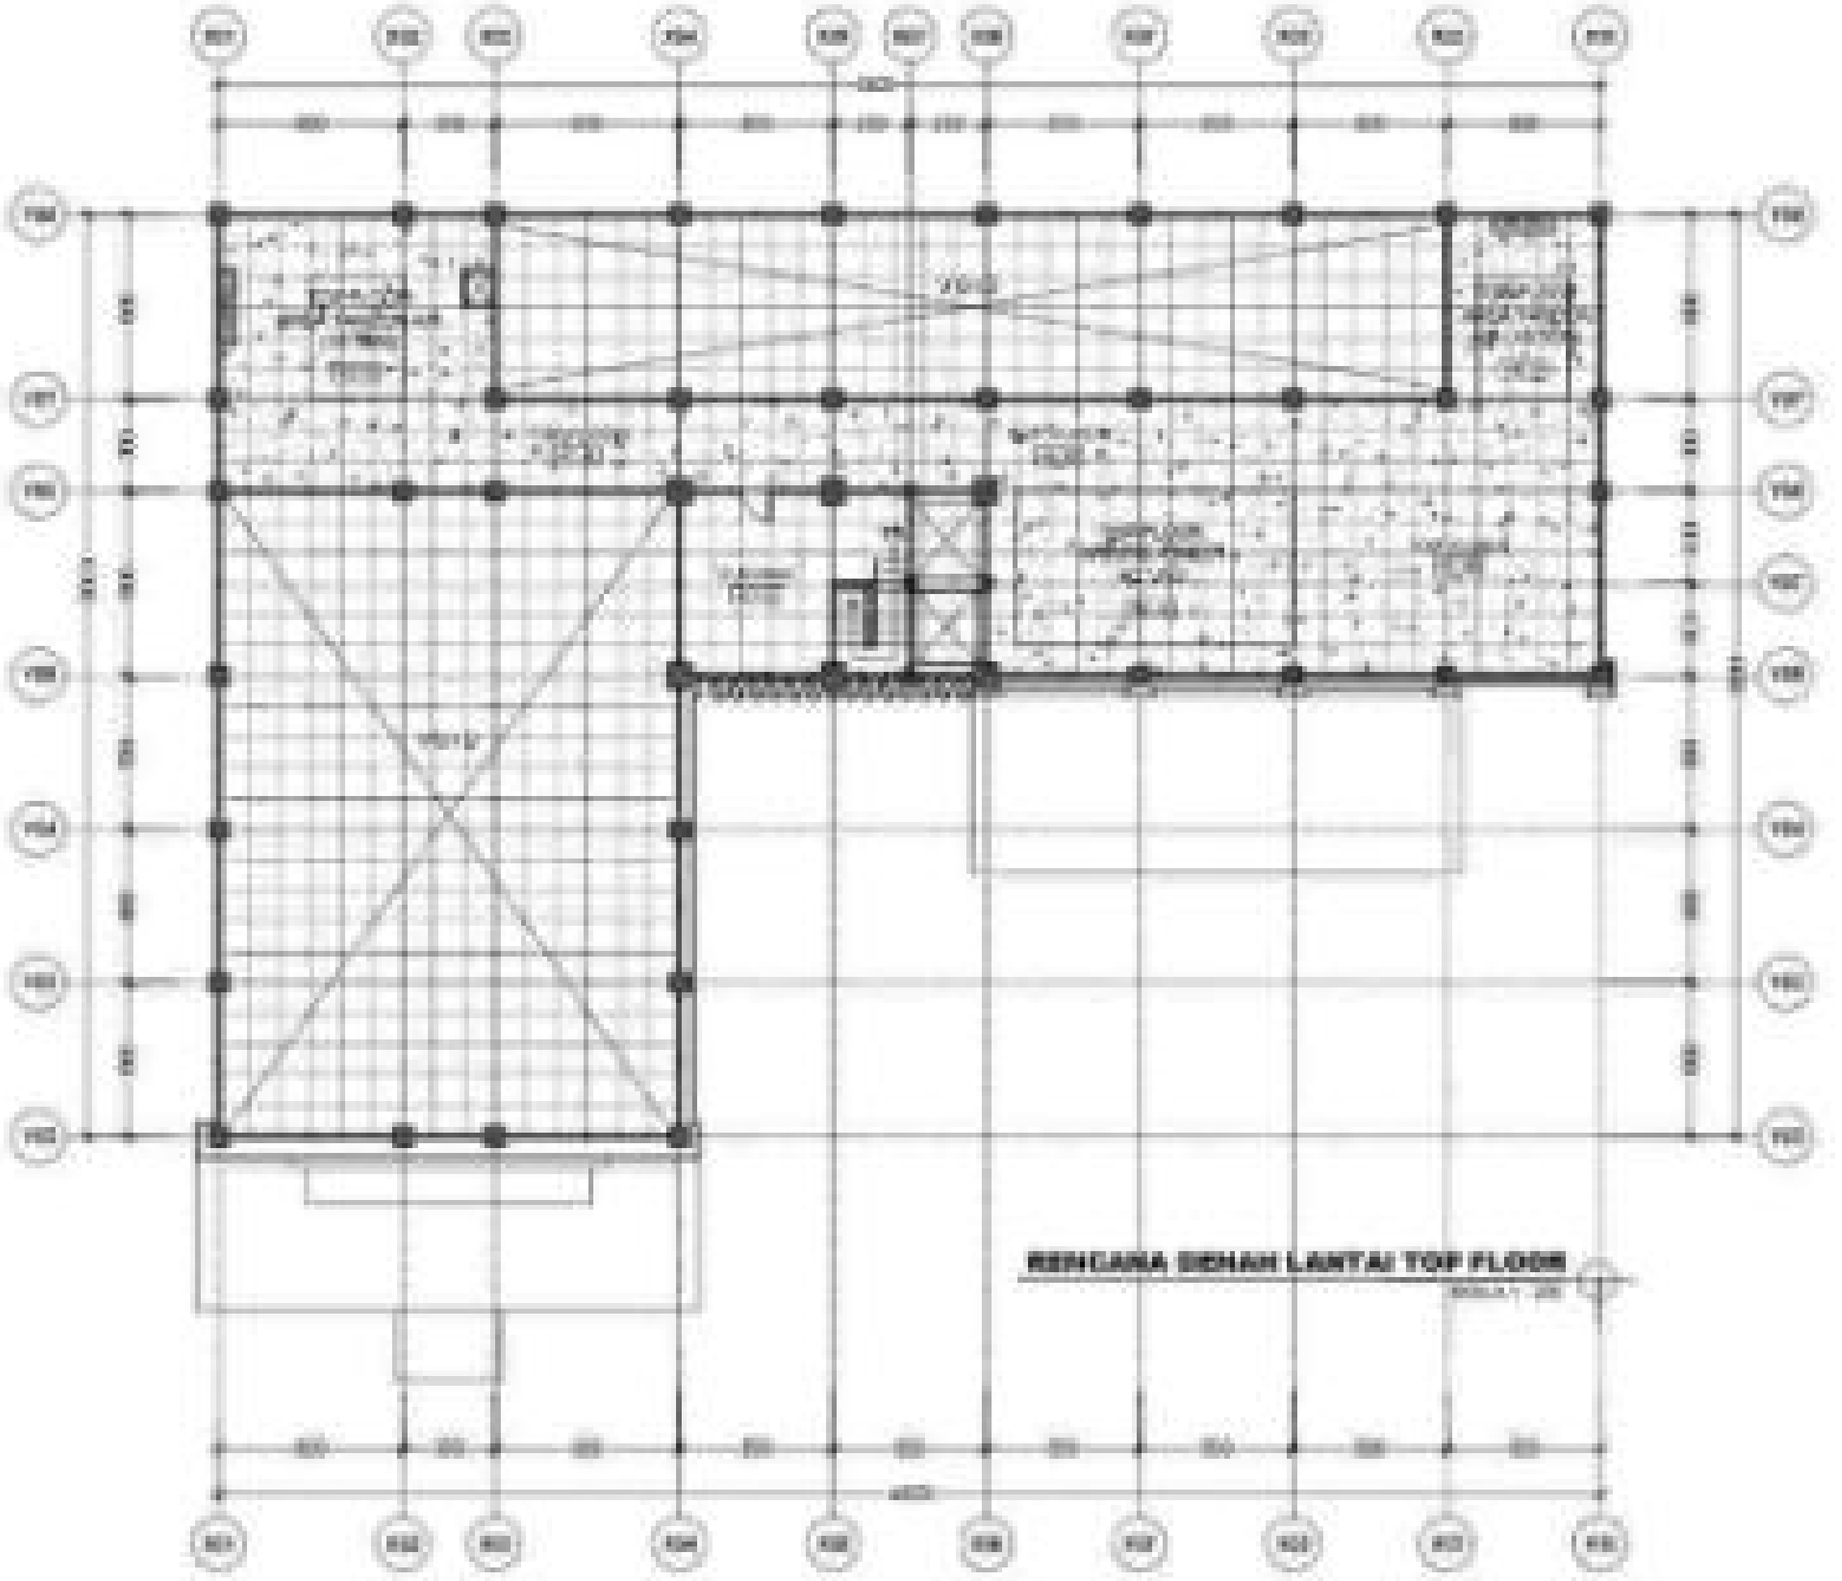

RENCANA SIRAH LANTAI TOP FLOOR

SCM | 07 | 15



RENCANA TAMPAK DEPAN

SCM	08	15



RENCANA TAMPAK SAMP. KANAN

SCM | 09 | 15




RENCANA TAMPAK BELAKANG

SCM | 10 | 15




RENCANA TAMPAK SAMP. KIRI

SCM | 11 | 15

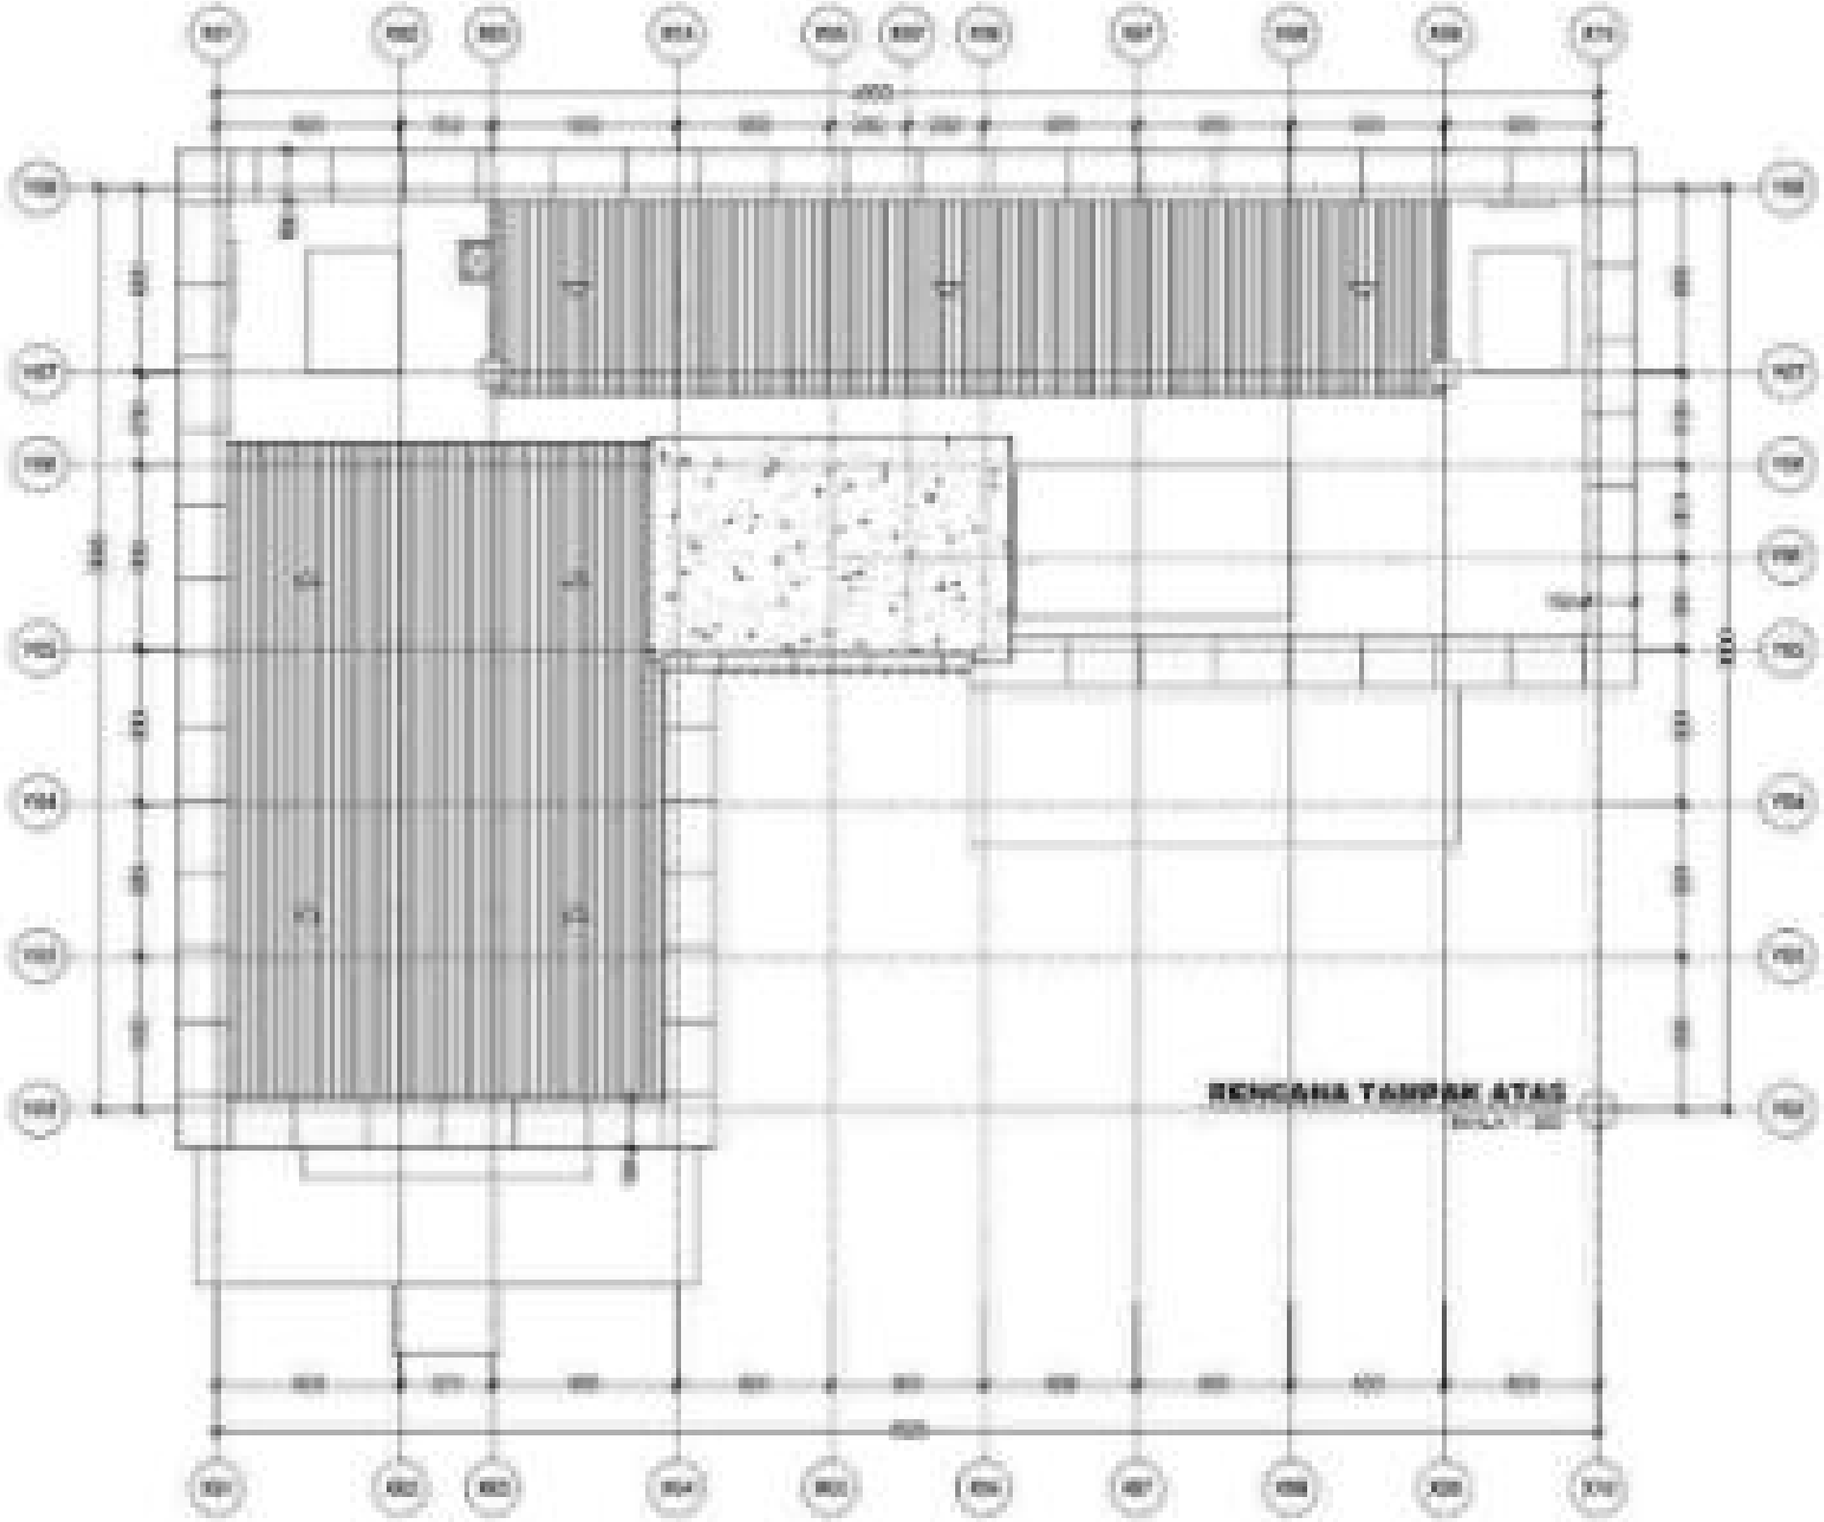

SCM | 12 | 15

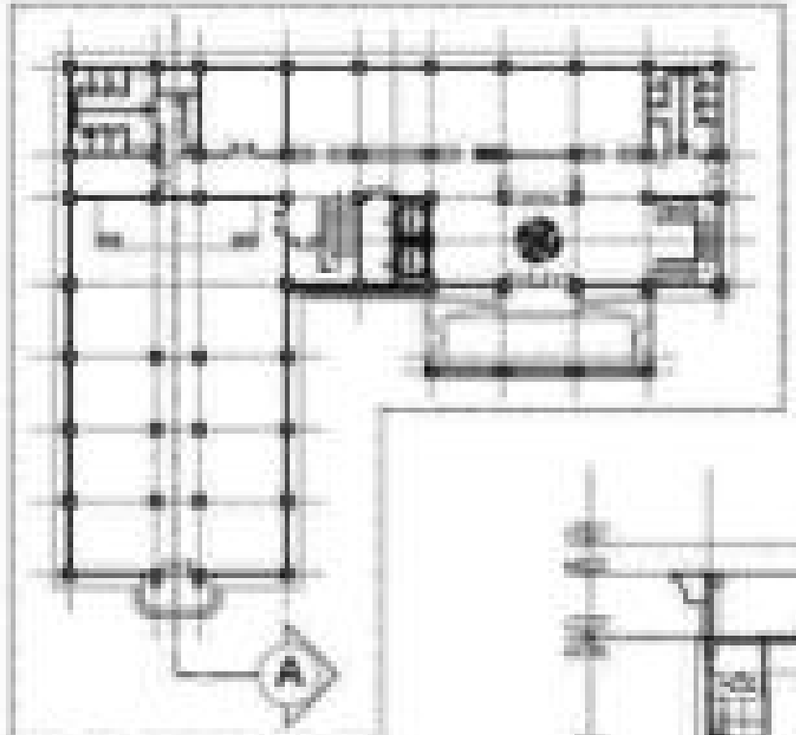

GARIS POTONGAN




POTONGAN - A

KEMENTERIAN AGAMA RI
INSTITUT AGAMA ISLAM NEGERI PAREPARE

PEMBANGUNAN PERKANTORAN, MASJID, LEMBAGA TAHFIZH PARIPURNA

SCM | 13 | 15

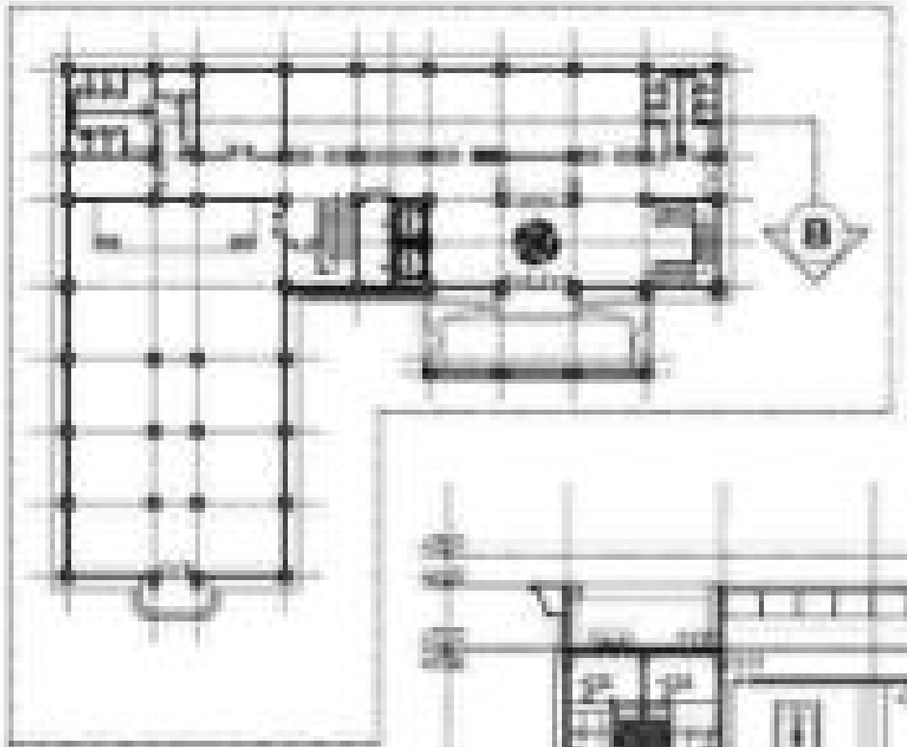


GARIS POTONGAN




POTONGAN - B

SCM | 14 | 15

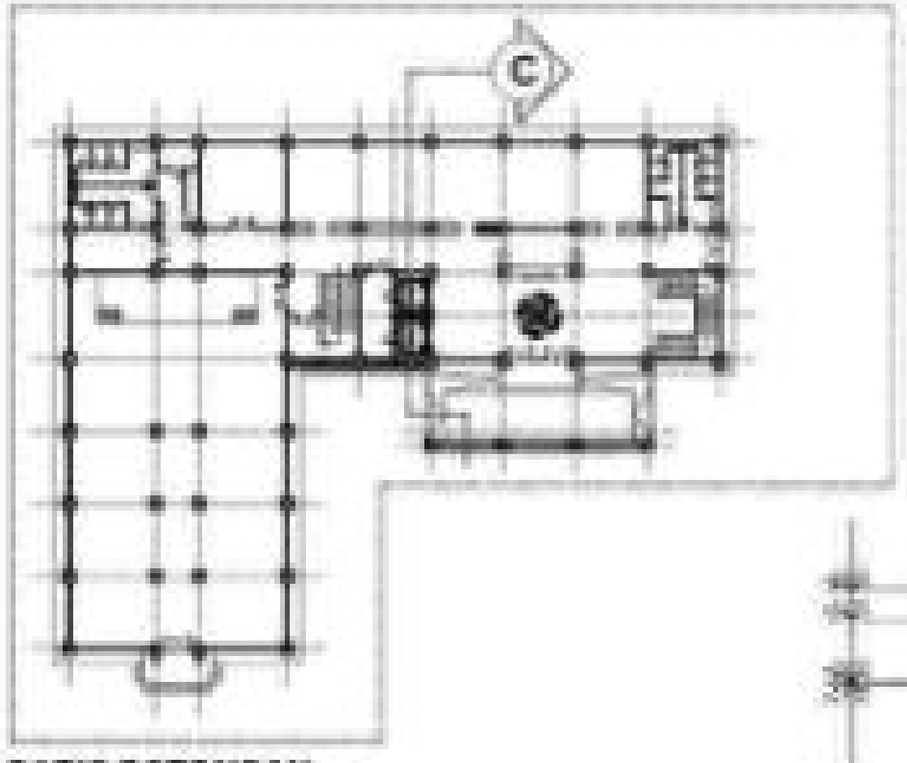

GARIS POTONGAN

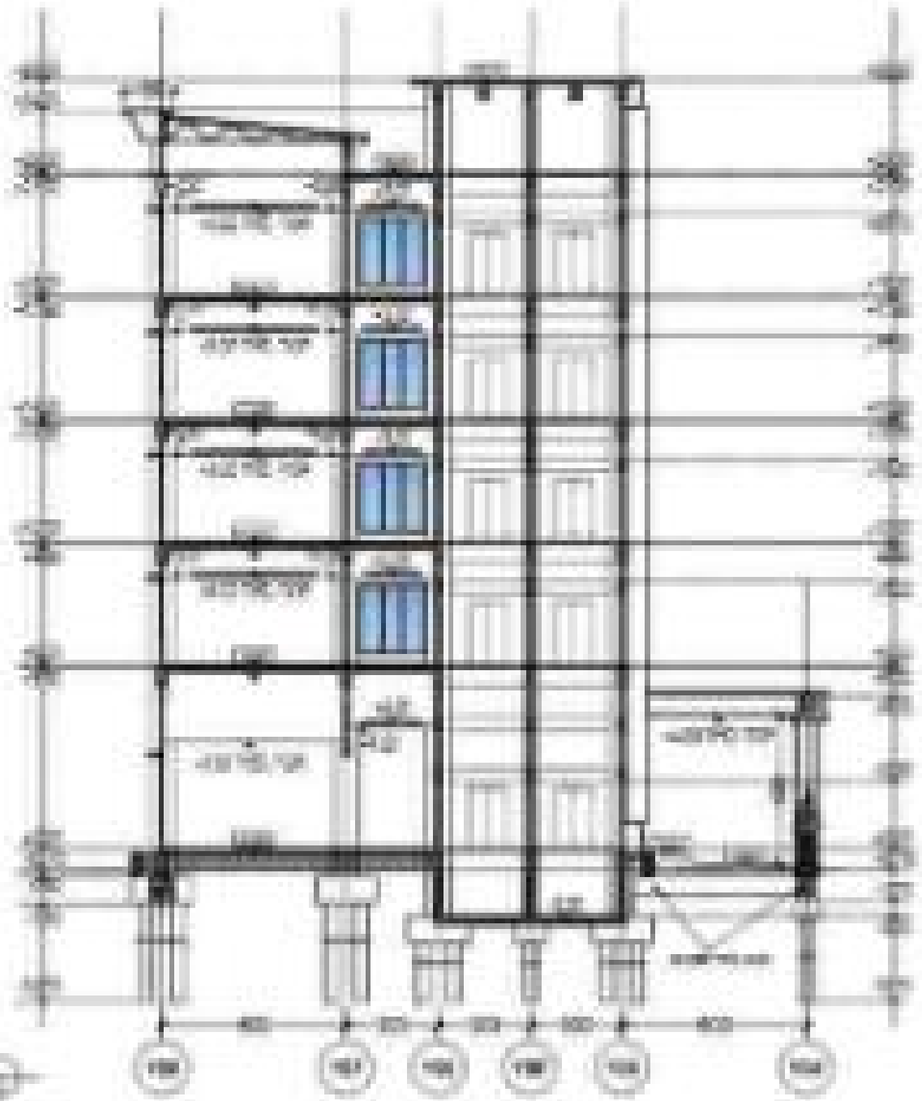

POTONGAN - C

SCM	16	16

DAFTAR GAMBAR STRUKTUR

NO	NAMA GAMBAR	SKALA	NO	NAMA GAMBAR	SKALA
01	DAFTAR GAMBAR	N/A	23	RENCANA PLAT LANTAI 3A, TOD. +9.00	1 : 100
02	STANDAR DETAIL PEMBESIAN KONSTRUKSI BETON	N/A	25	RENCANA PLAT LANTAI 3B, TOD. +13.00	1 : 100
03	STANDAR DETAIL KEKUATAN KONSTRUKSI BETON	N/A	26	RENCANA PLAT LANTAI 3B, TOD. +17.00	1 : 100
04	STANDAR DETAIL KUALITAS KONSTRUKSI BETON	N/A	27	RENCANA PLAT LANTAI TOP FLOOR, TOD. +21.00	1 :100
05	STANDAR DETAIL PEMBESIAN KONSTRUKSI BETON	N/A	28	RENCANA PLAT LANTAI ATAP, TOD. +24.00	1 : 100
06	RENCANA TITIK BEBAN PLAT LANTAI 1, TOD. +3.00	1 : 100	29	DETAIL PONDASI LIFT	1 : 50
07	RENCANA PILE CAP, TOD. -0.80	1 : 100	30	DETAIL POTONGAN A PONDASI LIFT	1 : 20
08	RENCANA SLOOF, TOD. -0.10	1 : 100	31	DETAIL PENAMPANG KOLOM PLAT LIFT (P1 & P2)	1 : 20
09	RENCANA PONDASI (UNTUK TOD. -1.20)	1 : 100	32	DETAIL PENAMPANG BALOK PLAT LIFT (P3 & P4)	1 : 20
10	RENCANA LANTAI 1 (TOD. +3.00)	1 : 100	33	DETAIL PONDASI MENARA	1 : 50
11	RENCANA LANTAI 2 (TOD. +9.00)	1 : 100	34	DETAIL PONDASI WATER BLOCK	1 : 50
12	RENCANA LANTAI 3 (TOD. +13.00)	1 : 100	35	DETAIL TANGGA KOLOM	1 : 20
13	RENCANA LANTAI 3A, TOD. +13.00	1 : 100	36	DETAIL PENAMPANG BALOK	1 : 20
14	RENCANA LANTAI 3B, TOD. +17.00	1 : 100	37	DETAIL PENAMPANG BALOK	1 : 20
15	RENCANA KOLOM LT. TOP FLOOR, TOD. +21.00	1 : 100	38	TANGGA KOLOM – KOLOM	1 : 100
16	RENCANA BALOK LANTAI 2, TOD. +9.00	1 : 100	39	STANGAN SANGKUTAN KOLOM – KOLOM	KET.
17	RENCANA BALOK LANTAI 3, TOD. +13.00	1 : 100	40	DETAIL KOLOM – KOLOM (K1 & K2)	1 : 10 & 1 : 20
18	RENCANA BALOK LANTAI 3A, TOD. +17.00	1 : 100	41	DETAIL DETAIL TANGGA A	1 : 20
19	RENCANA BALOK LANTAI 3B, TOD. +17.00	1 : 100	42	DETAIL DETAIL TANGGA A2	1 : 50
20	RENCANA BALOK LT. TOP FLOOR, TOD. +21.00	1 : 100	43	POTONGAN DETAIL TANGGA 1-1 & 2-2	1 : 100
21	RENCANA BALOK TANGGA, TOD. +10.00 & +24.00	1 : 100	44	DETAIL POTONGAN A1 & DETAIL A1' , A2	1 : 10 & 1 : 20
22	RENCANA BALOK RANGKA A, TOD. +10.00	1 : 100	45	DETAIL POTONGAN B1 & DETAIL B1 , B2	1 : 10 & 1 : 20
23	RENCANA PLAT LANTAI A2, TOD. +9.00	1 : 100	46	DETAIL DETAIL TANGGA B	1 : 50

INSTITUT AGAMA ISLAM NEGERI PAREPARE

PEMBANGUNAN PERKANTORAN DINAS LINGKUNGAN HIDUP

DAFTAR GAMBAR STRUKTUR

NO	NAMA GAMBAR	SKALA	NO	NAMA GAMBAR	SKALA
s1	[illegible]	1 : 50			
s2	[illegible]	1 : 20			
s3	[illegible]	1 : 100			
s4	[illegible]	1 : 50 & 1 : 20			
s5	[illegible]	1 : 50 & 1 : 20			
s6	[illegible]	1 : 50 & 1 : 20			
s7	[illegible]	1 : 50 & 1 : 20			
s8	[illegible]	1 : 40 & 1 : 20			

[illegible]

[illegible]


[illegible]


STANDAR DETAIL PEKERJAAN KONSTRUKSI BETON


I. UMUM






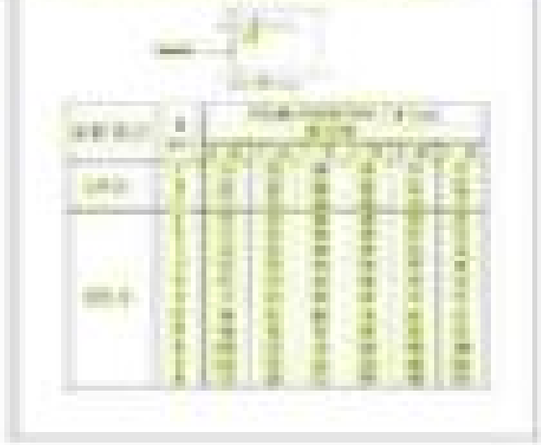

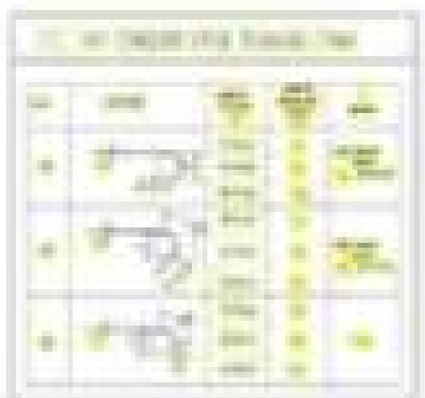

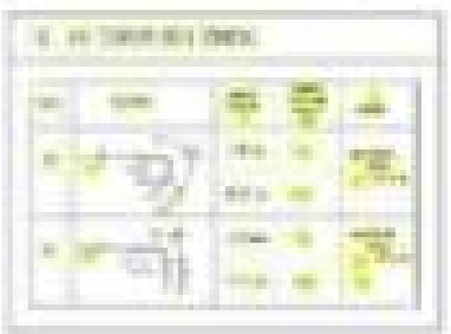

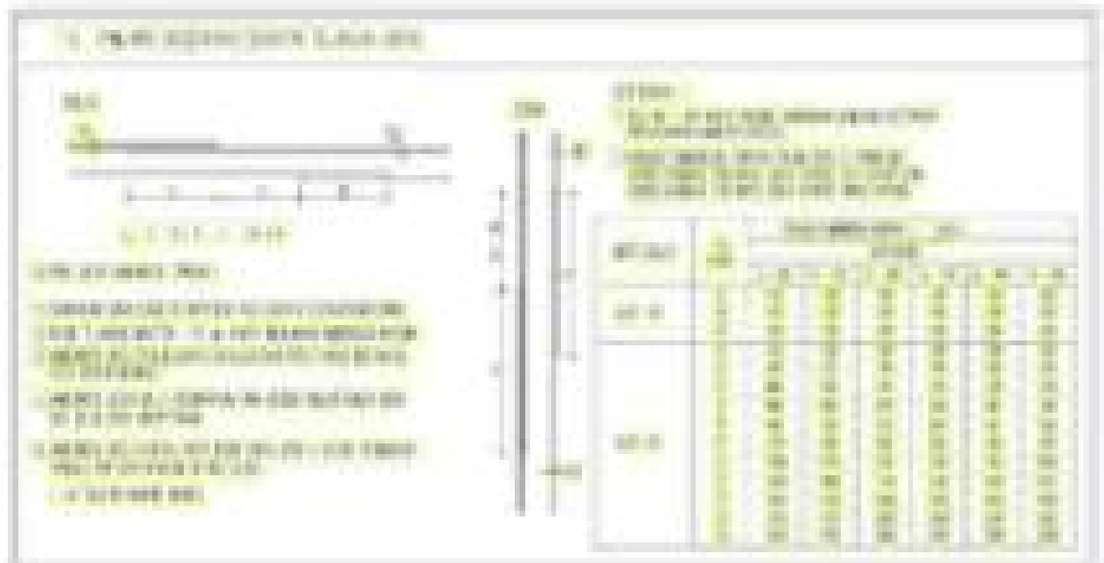


INSTITUT AGAMA ISLAM NEGERI PAREPARE


PERENCANAAN PEMBANGUNAN GEDUNG LABORATORIUM TERPADU


STR | 02 | 54


STANDAR DETAIL PEKERJAAN KONSTRUKSI BETON

1. PONDASI

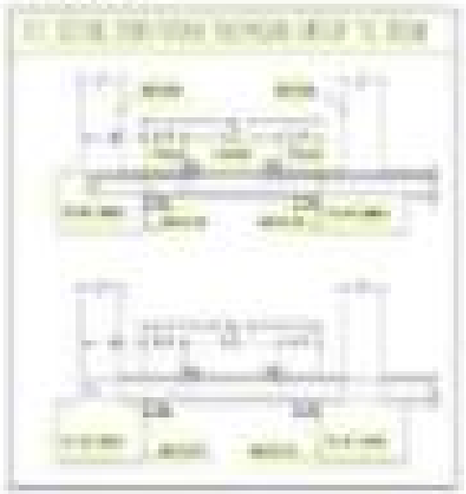


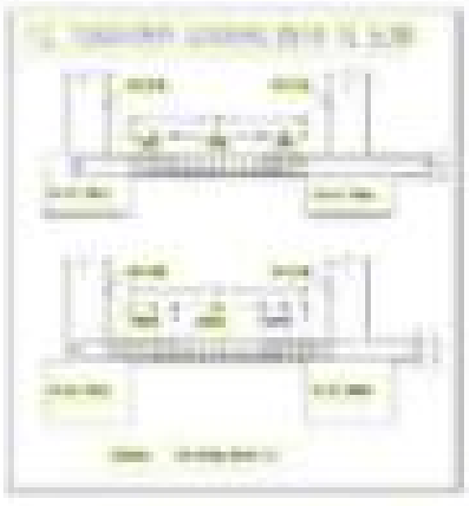


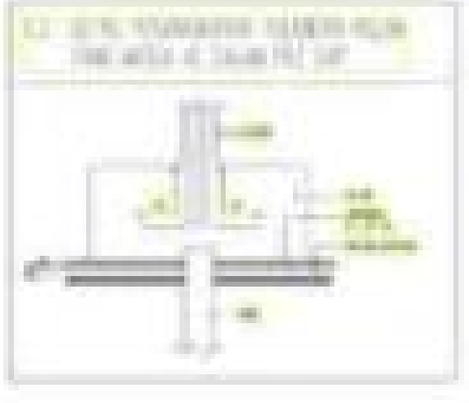


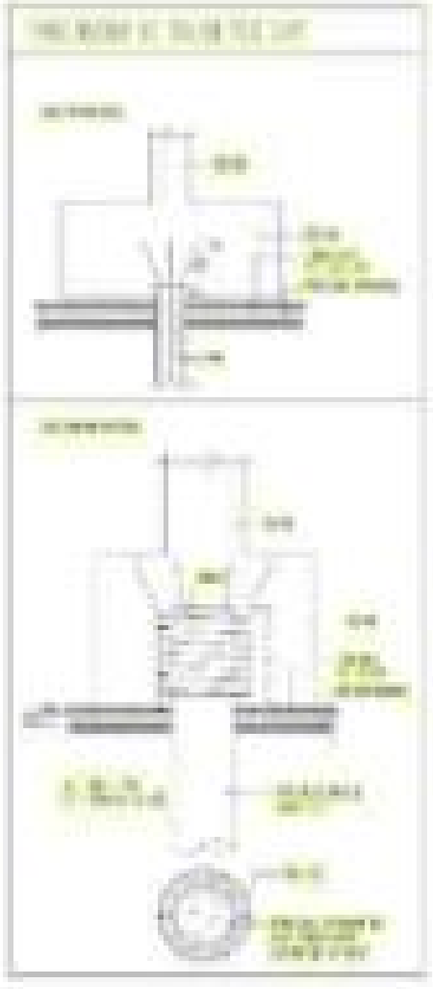


2. KOLOM

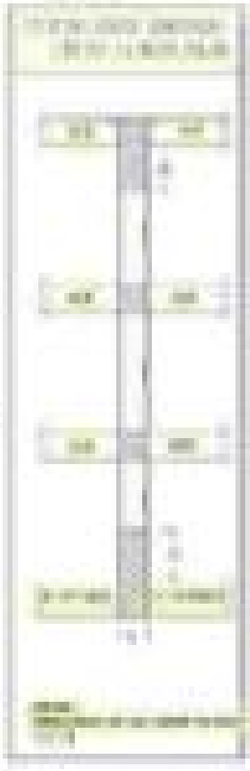

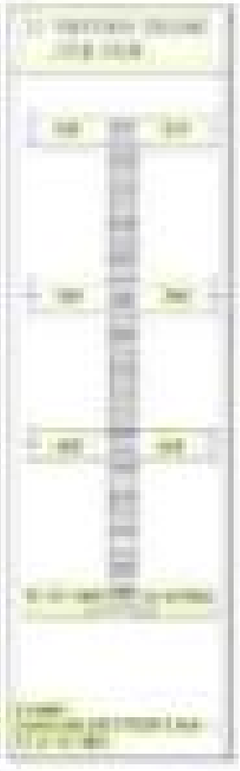

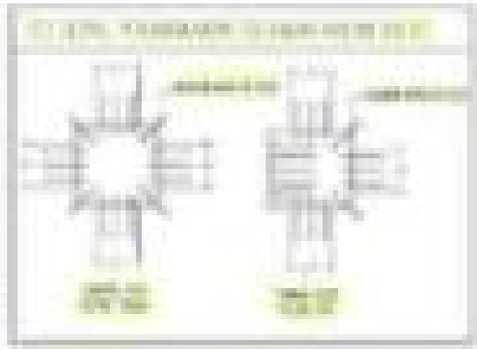





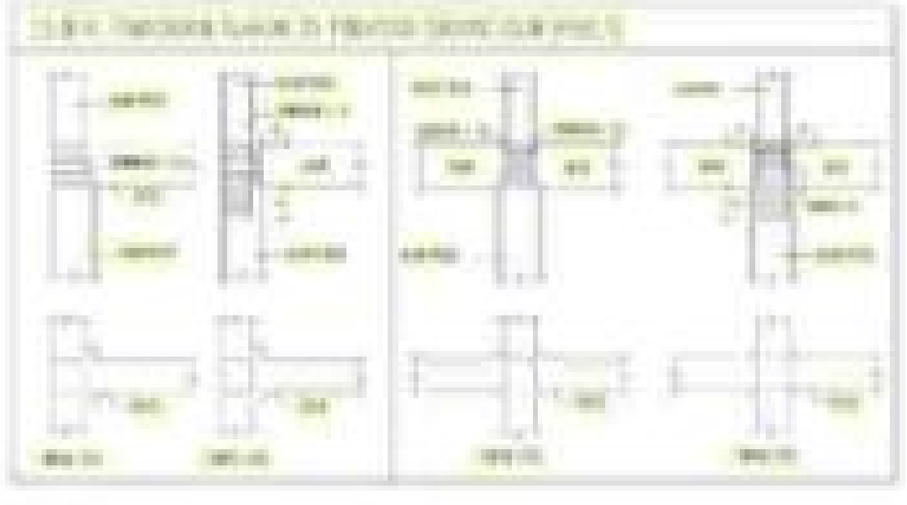



STANDAR DETAIL PEKERJAAN KONSTRUKSI BETON


1. UMUM

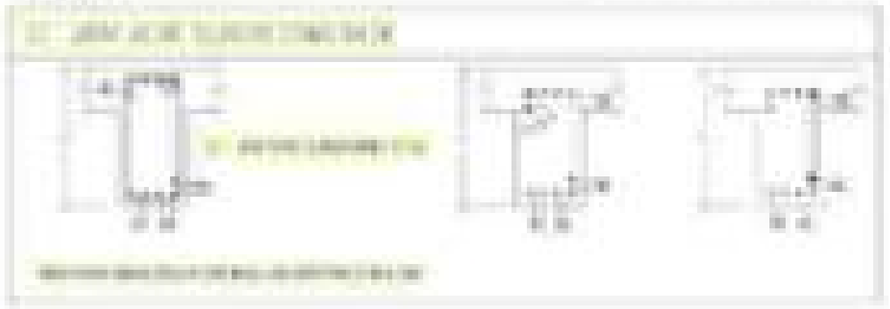

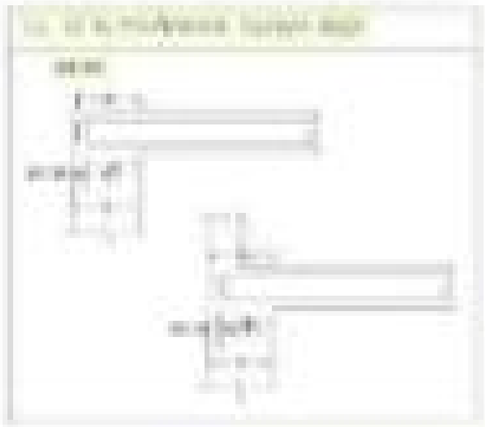

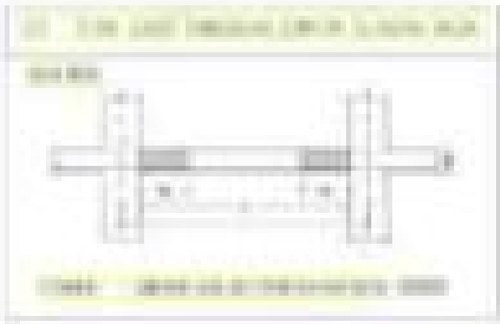


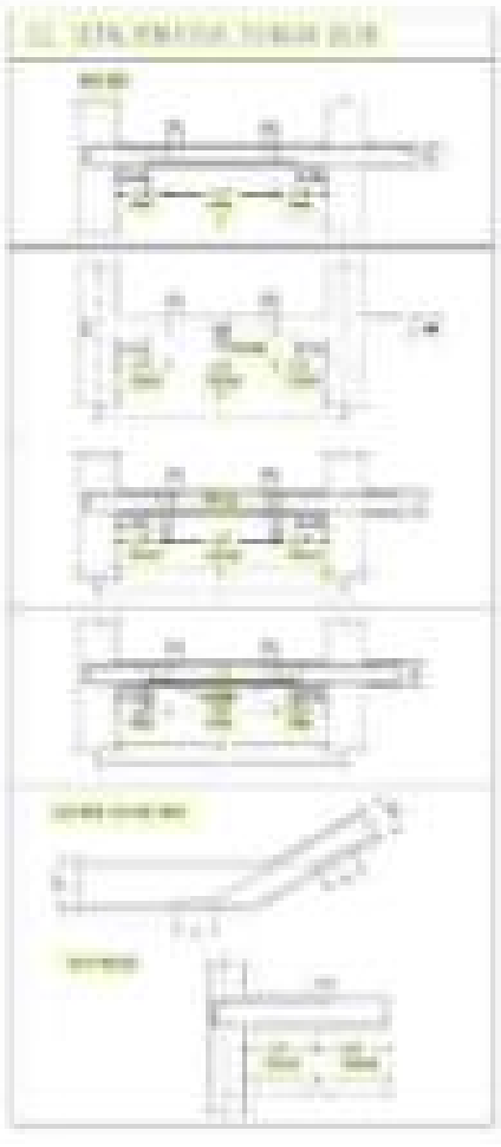


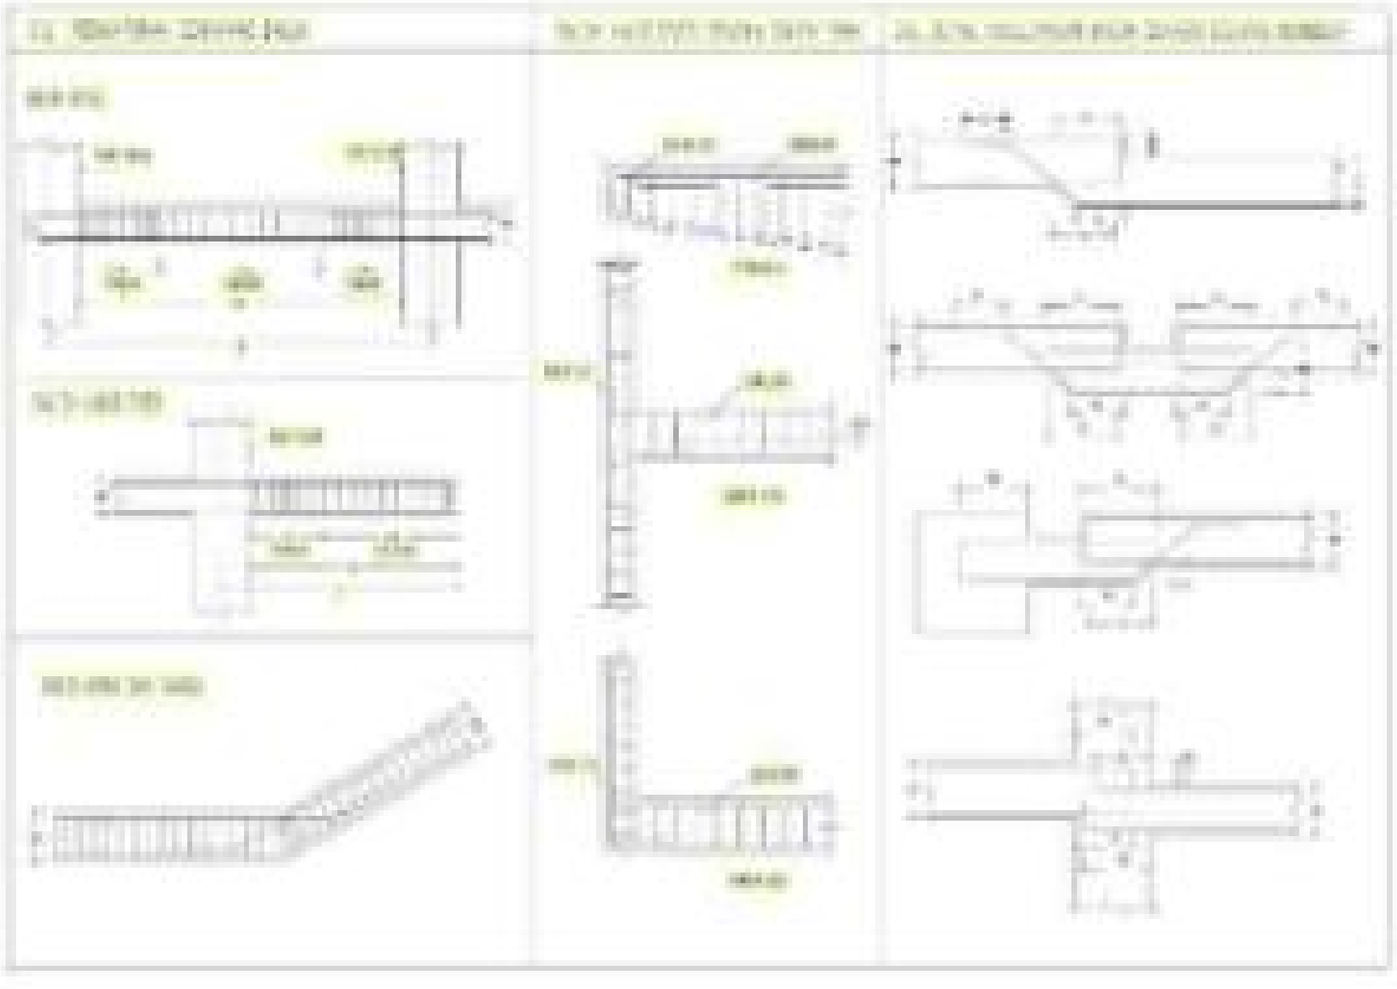



STANDAR DETAIL PEKERJAAN KONSTRUKSI BETON


4. PLAT

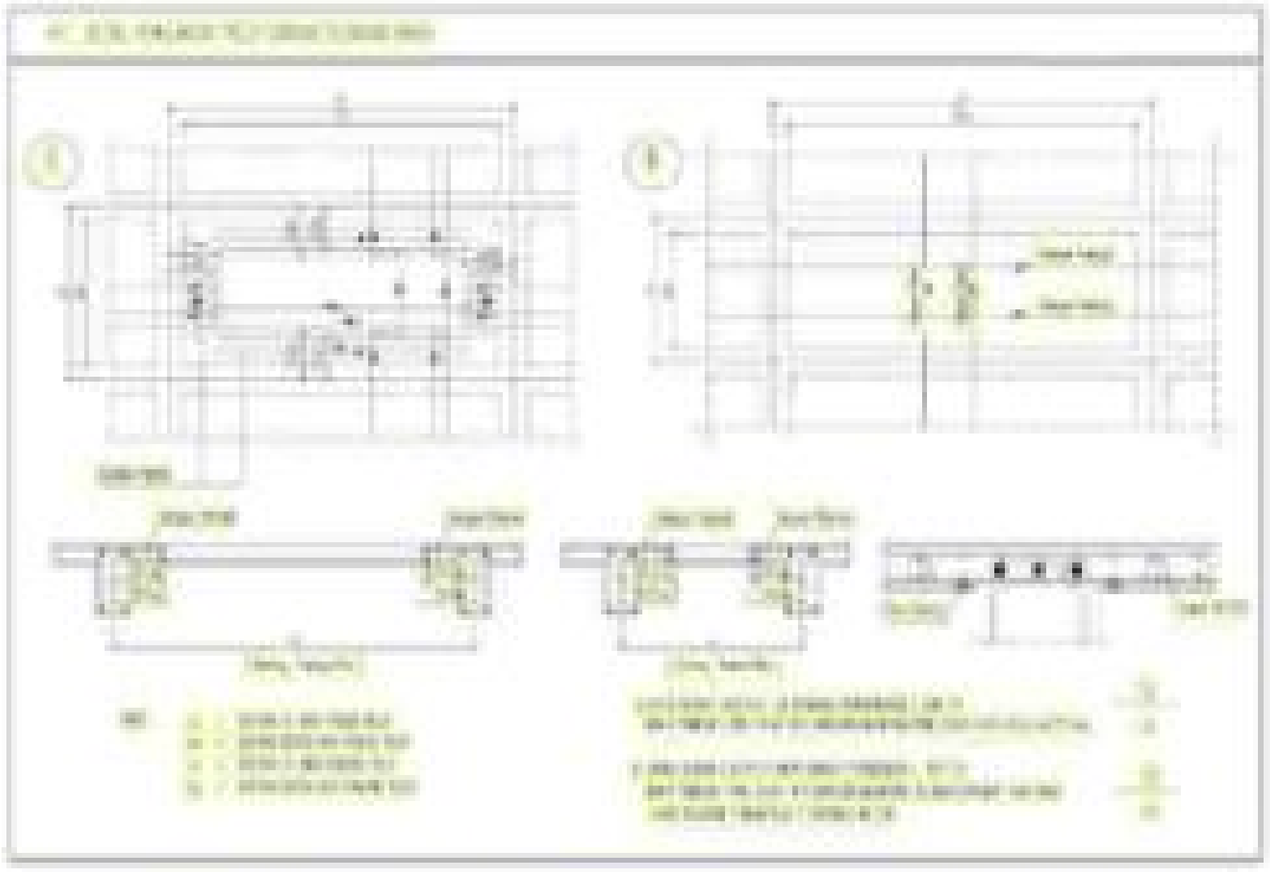

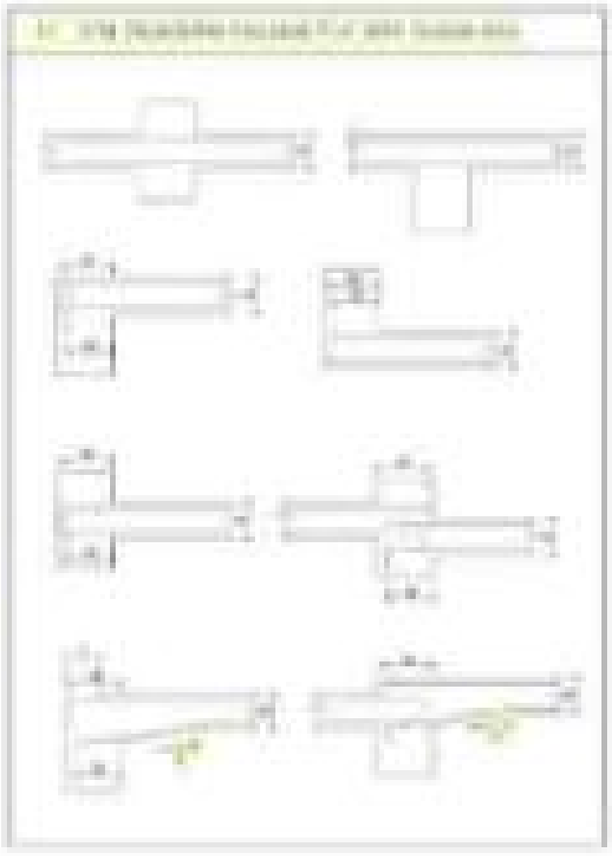

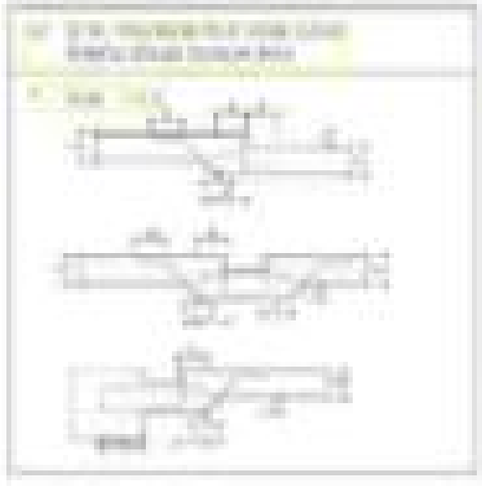

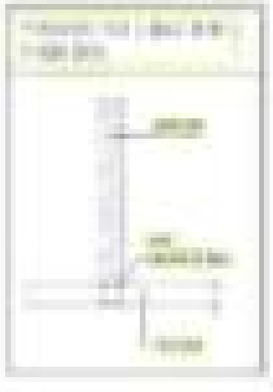

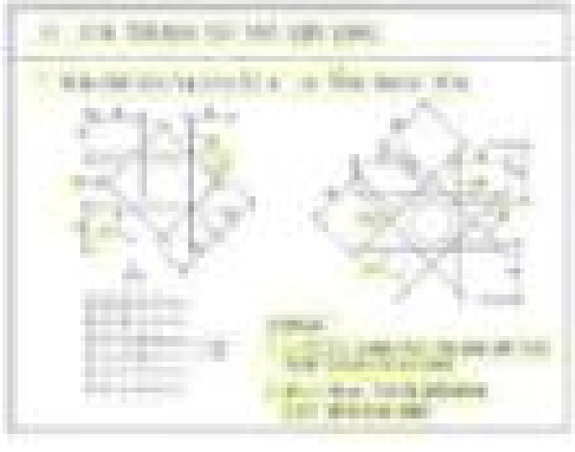

INSTITUT AGAMA ISLAM NEGERI PAMEKASAN

PERENCANAAN PEMBANGUNAN GEDUNG LABORATORIUM TERPADU

STR | 05 | 54

MEMBER SCHEDULE

REMENCANA TITIK BORE PILE Ø40, TOC -1.80


STR | 05 | 54

MEMBER SCHEDULE


REKANA PILE CAP, TOC = 0.00

STR	07	54


MEMBER SCHEDULE

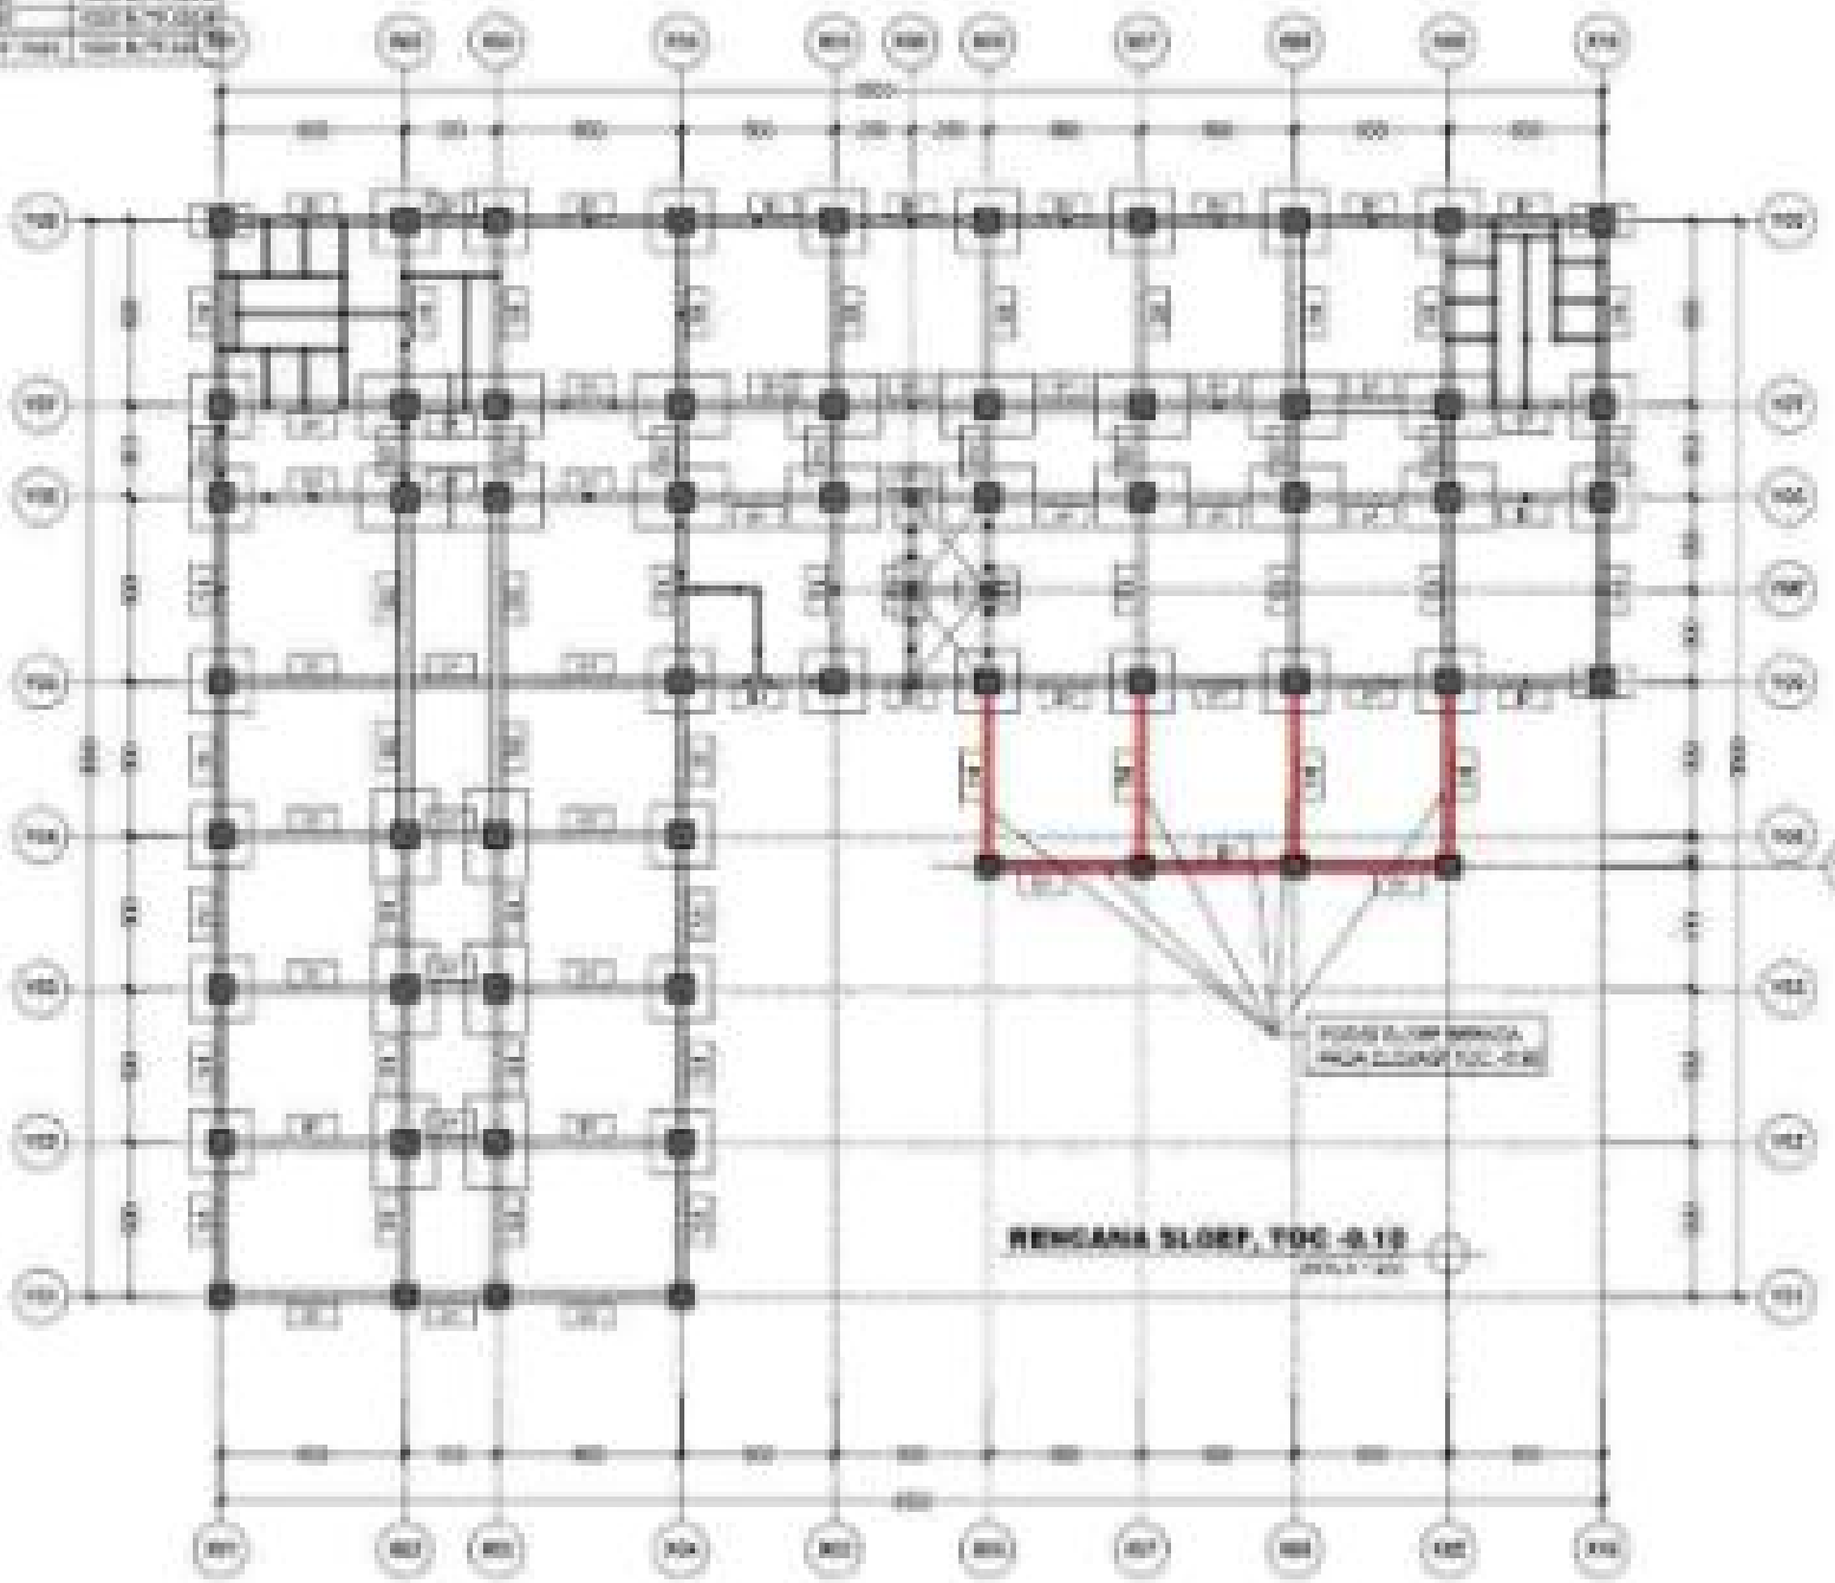

STR	08	54

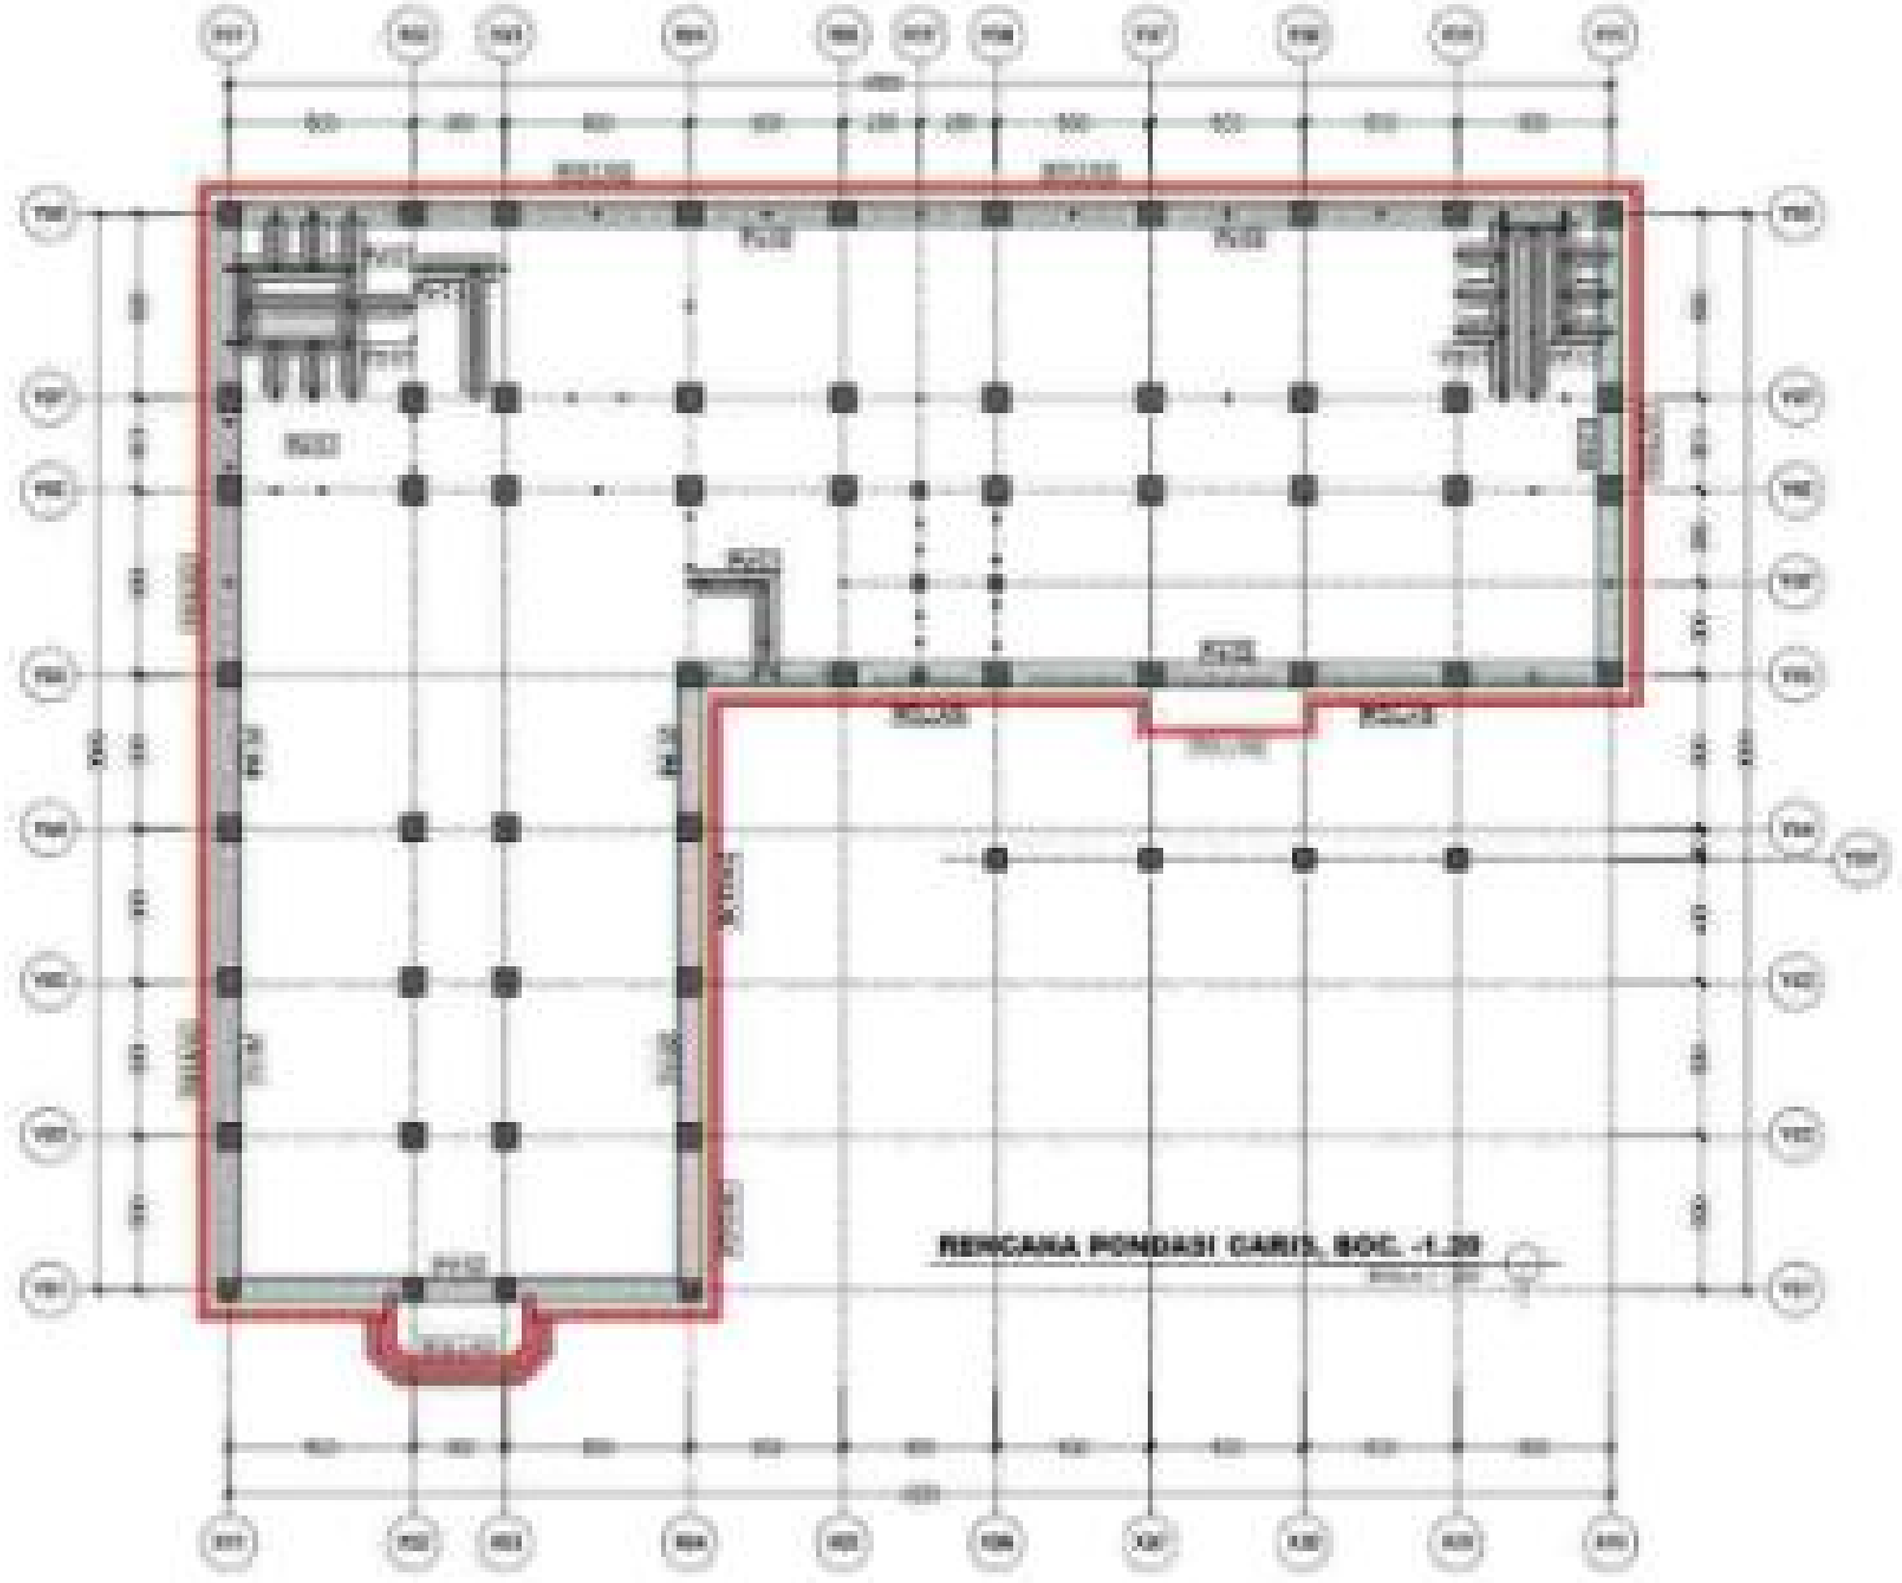


STR	09	54

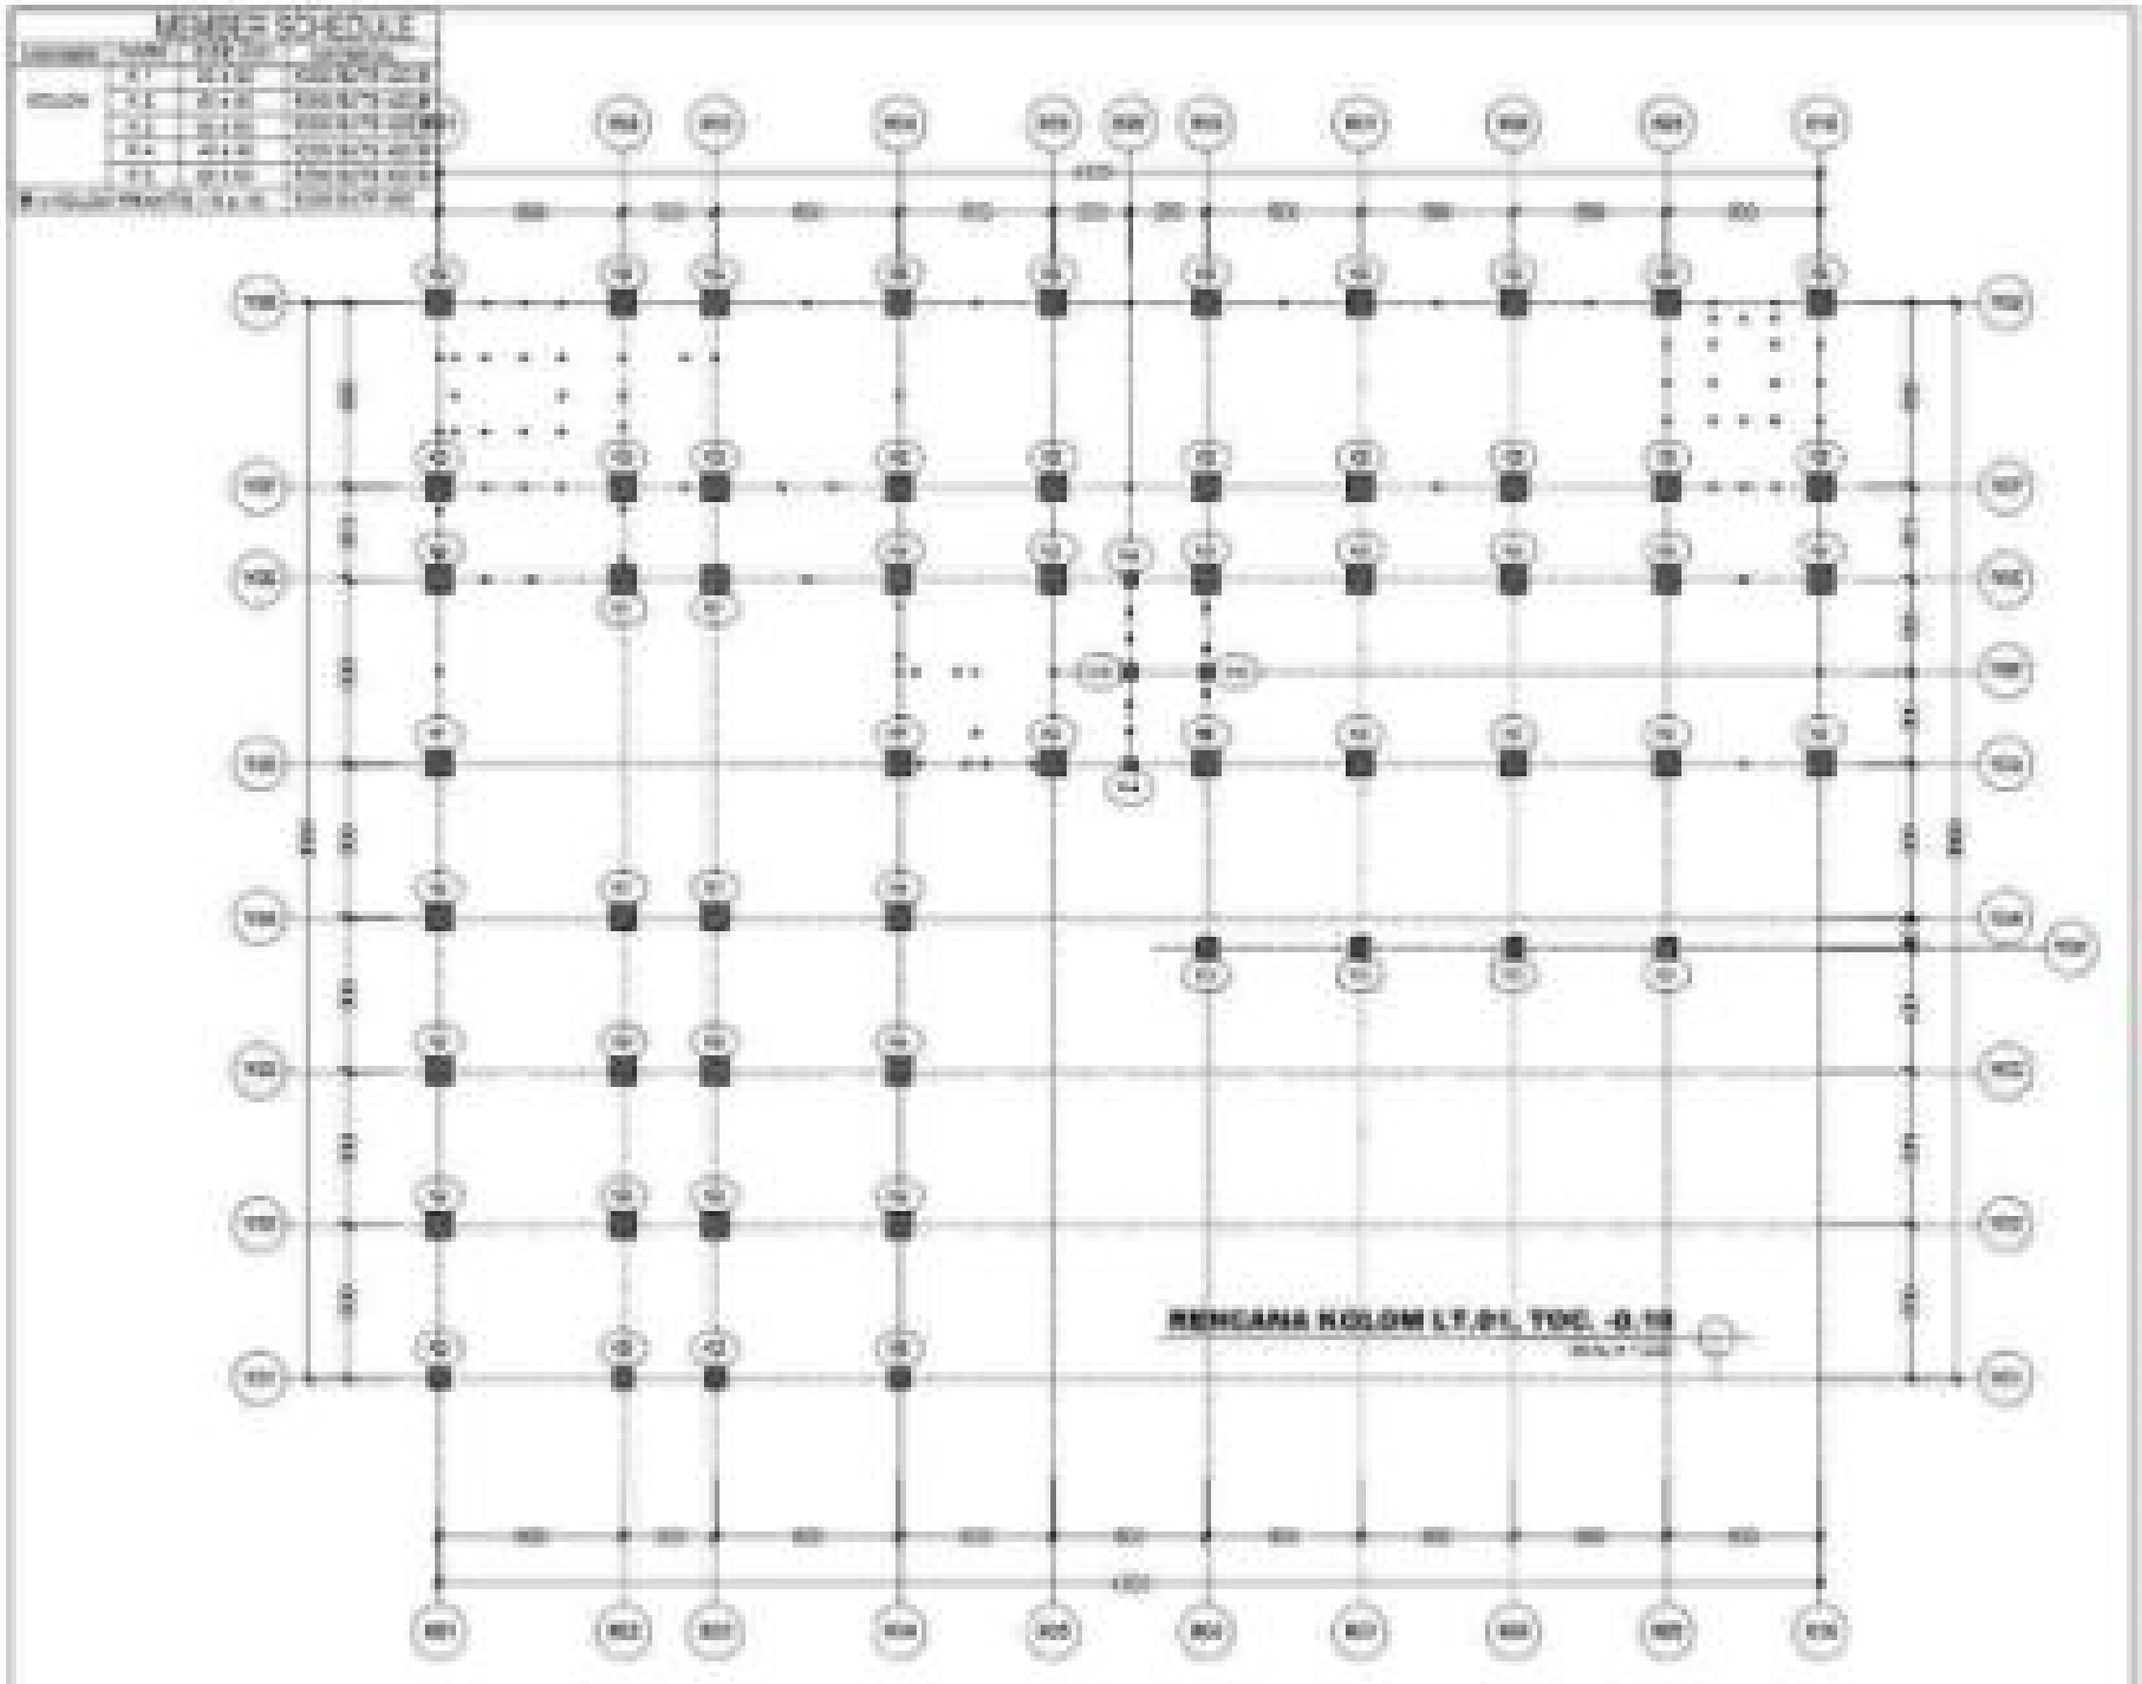

STR	10	54

MEMBER SCHEDULE


NUMBER	NAME	SIZE (cm)	LONGITUDINAL REINFORCEMENT
KOLOM	K1	40 x 40	12 D19
	K 2	30 x 30	8 D19
	K3	30 x 60	12 D19
	K 4	40 x 40	12 D19
	K 5	40 x 60	16 D19

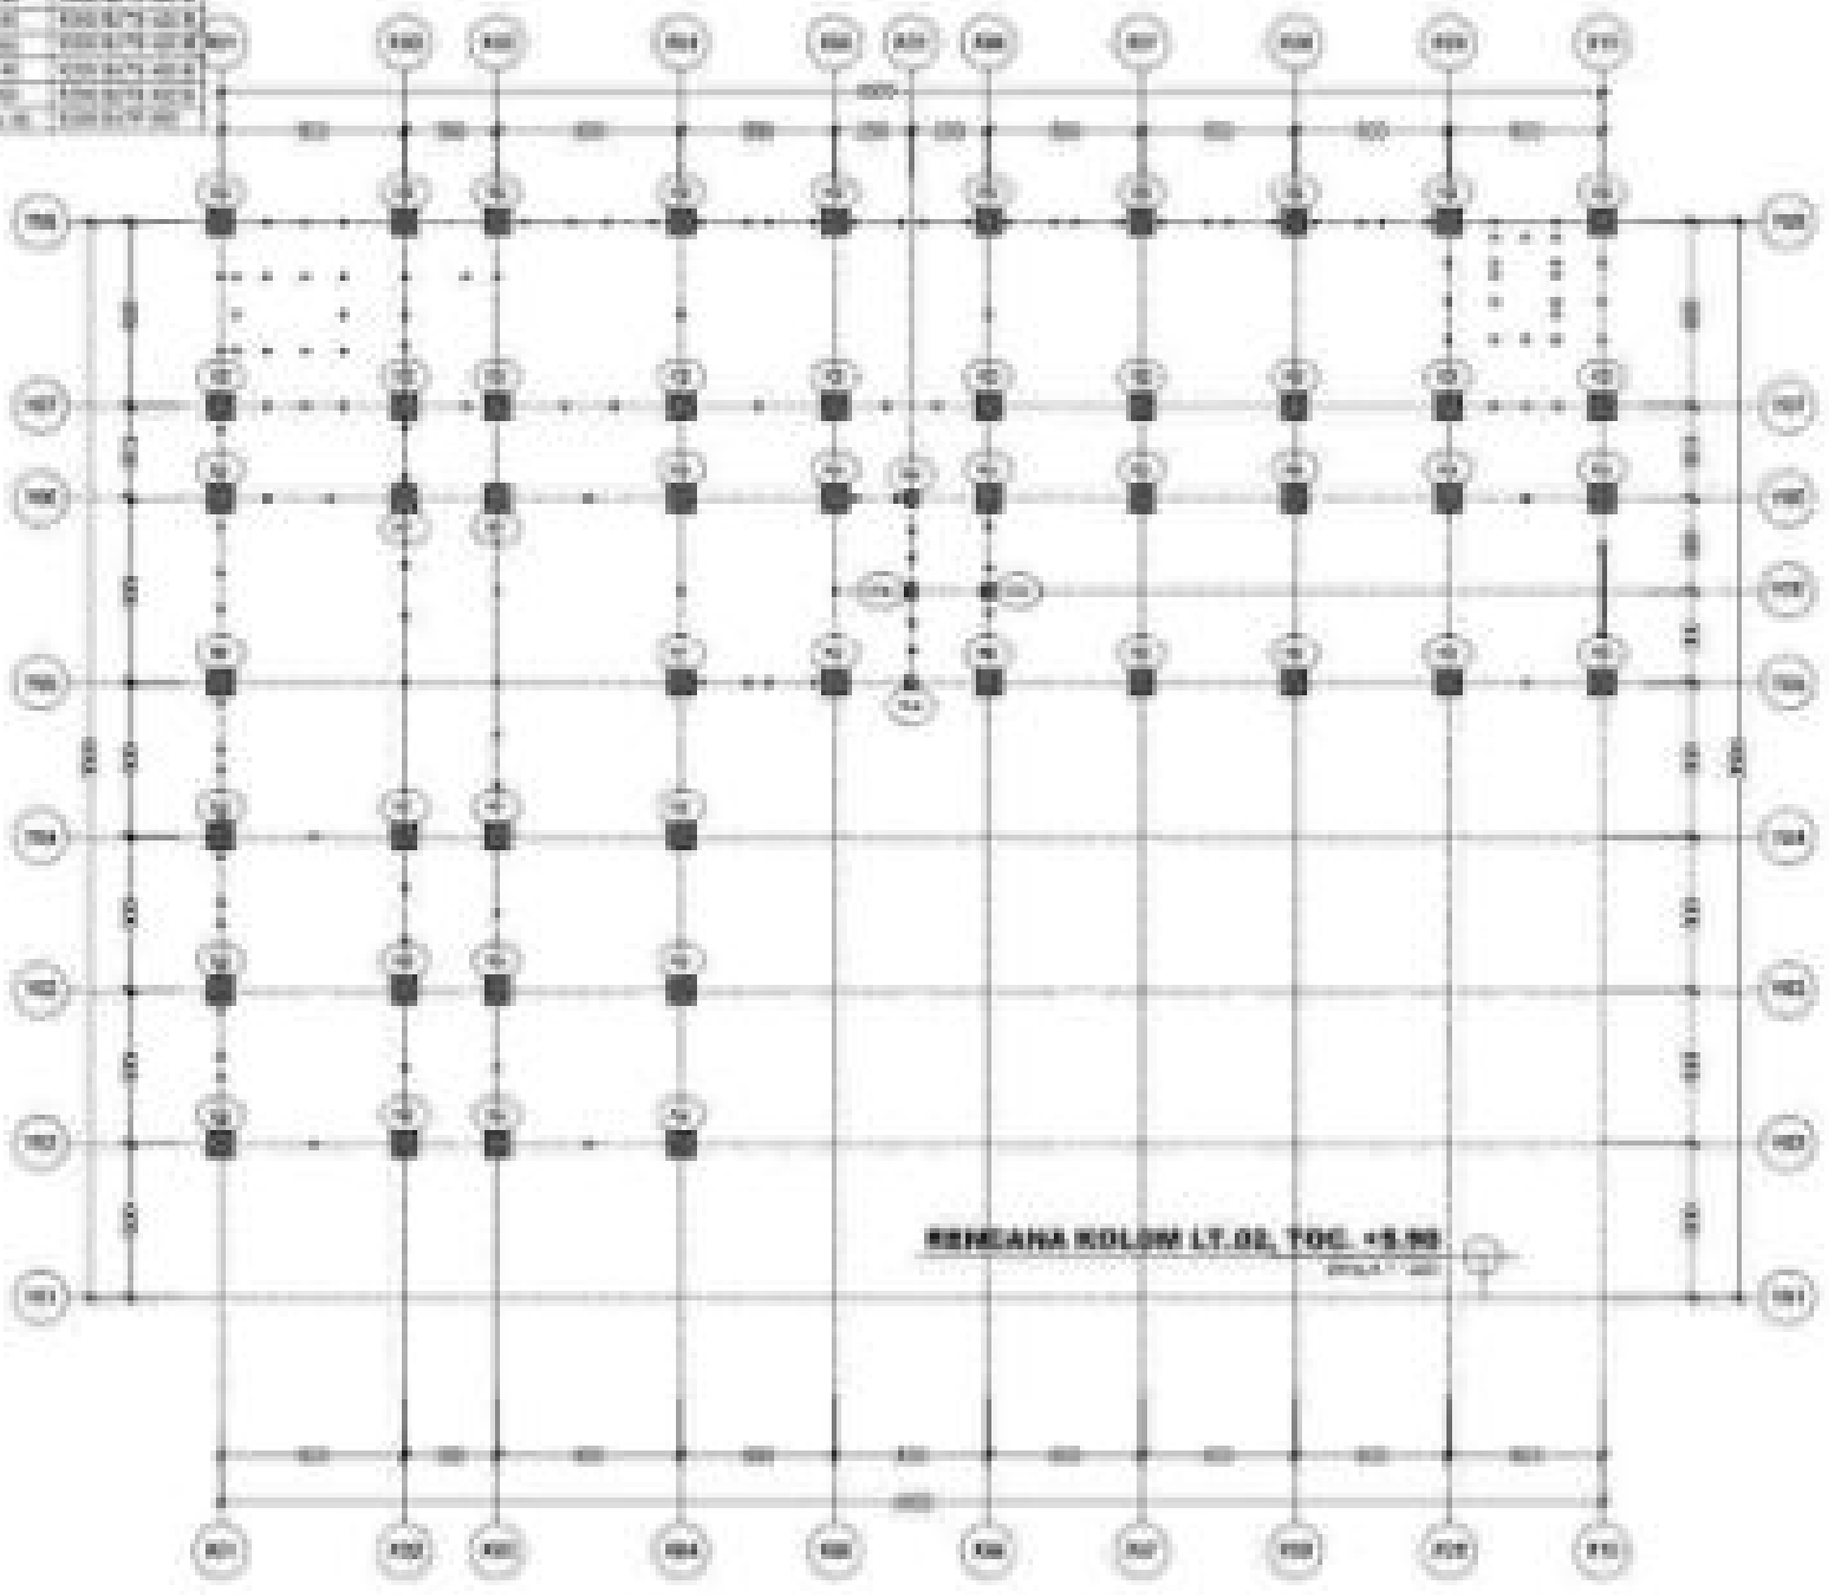

STR	11	54

MEMBER SCHEDULE

NOMOR	NAME	SIZE	MATERIAL
KOLOM	K1	40 x 60	K-225 fc'=19.33 MPa
	K 2	30 x 60	K-225 fc'=19.33 MPa
	K3	30 x 50	K-225 fc'=19.33 MPa
	K 4	40 x 40	K-225 fc'=19.33 MPa
	K 5	30 x 30	K-225 fc'=19.33 MPa
● = KOLOM PRAKTIS		15 x 15	K-225 fc'=19.33 MPa

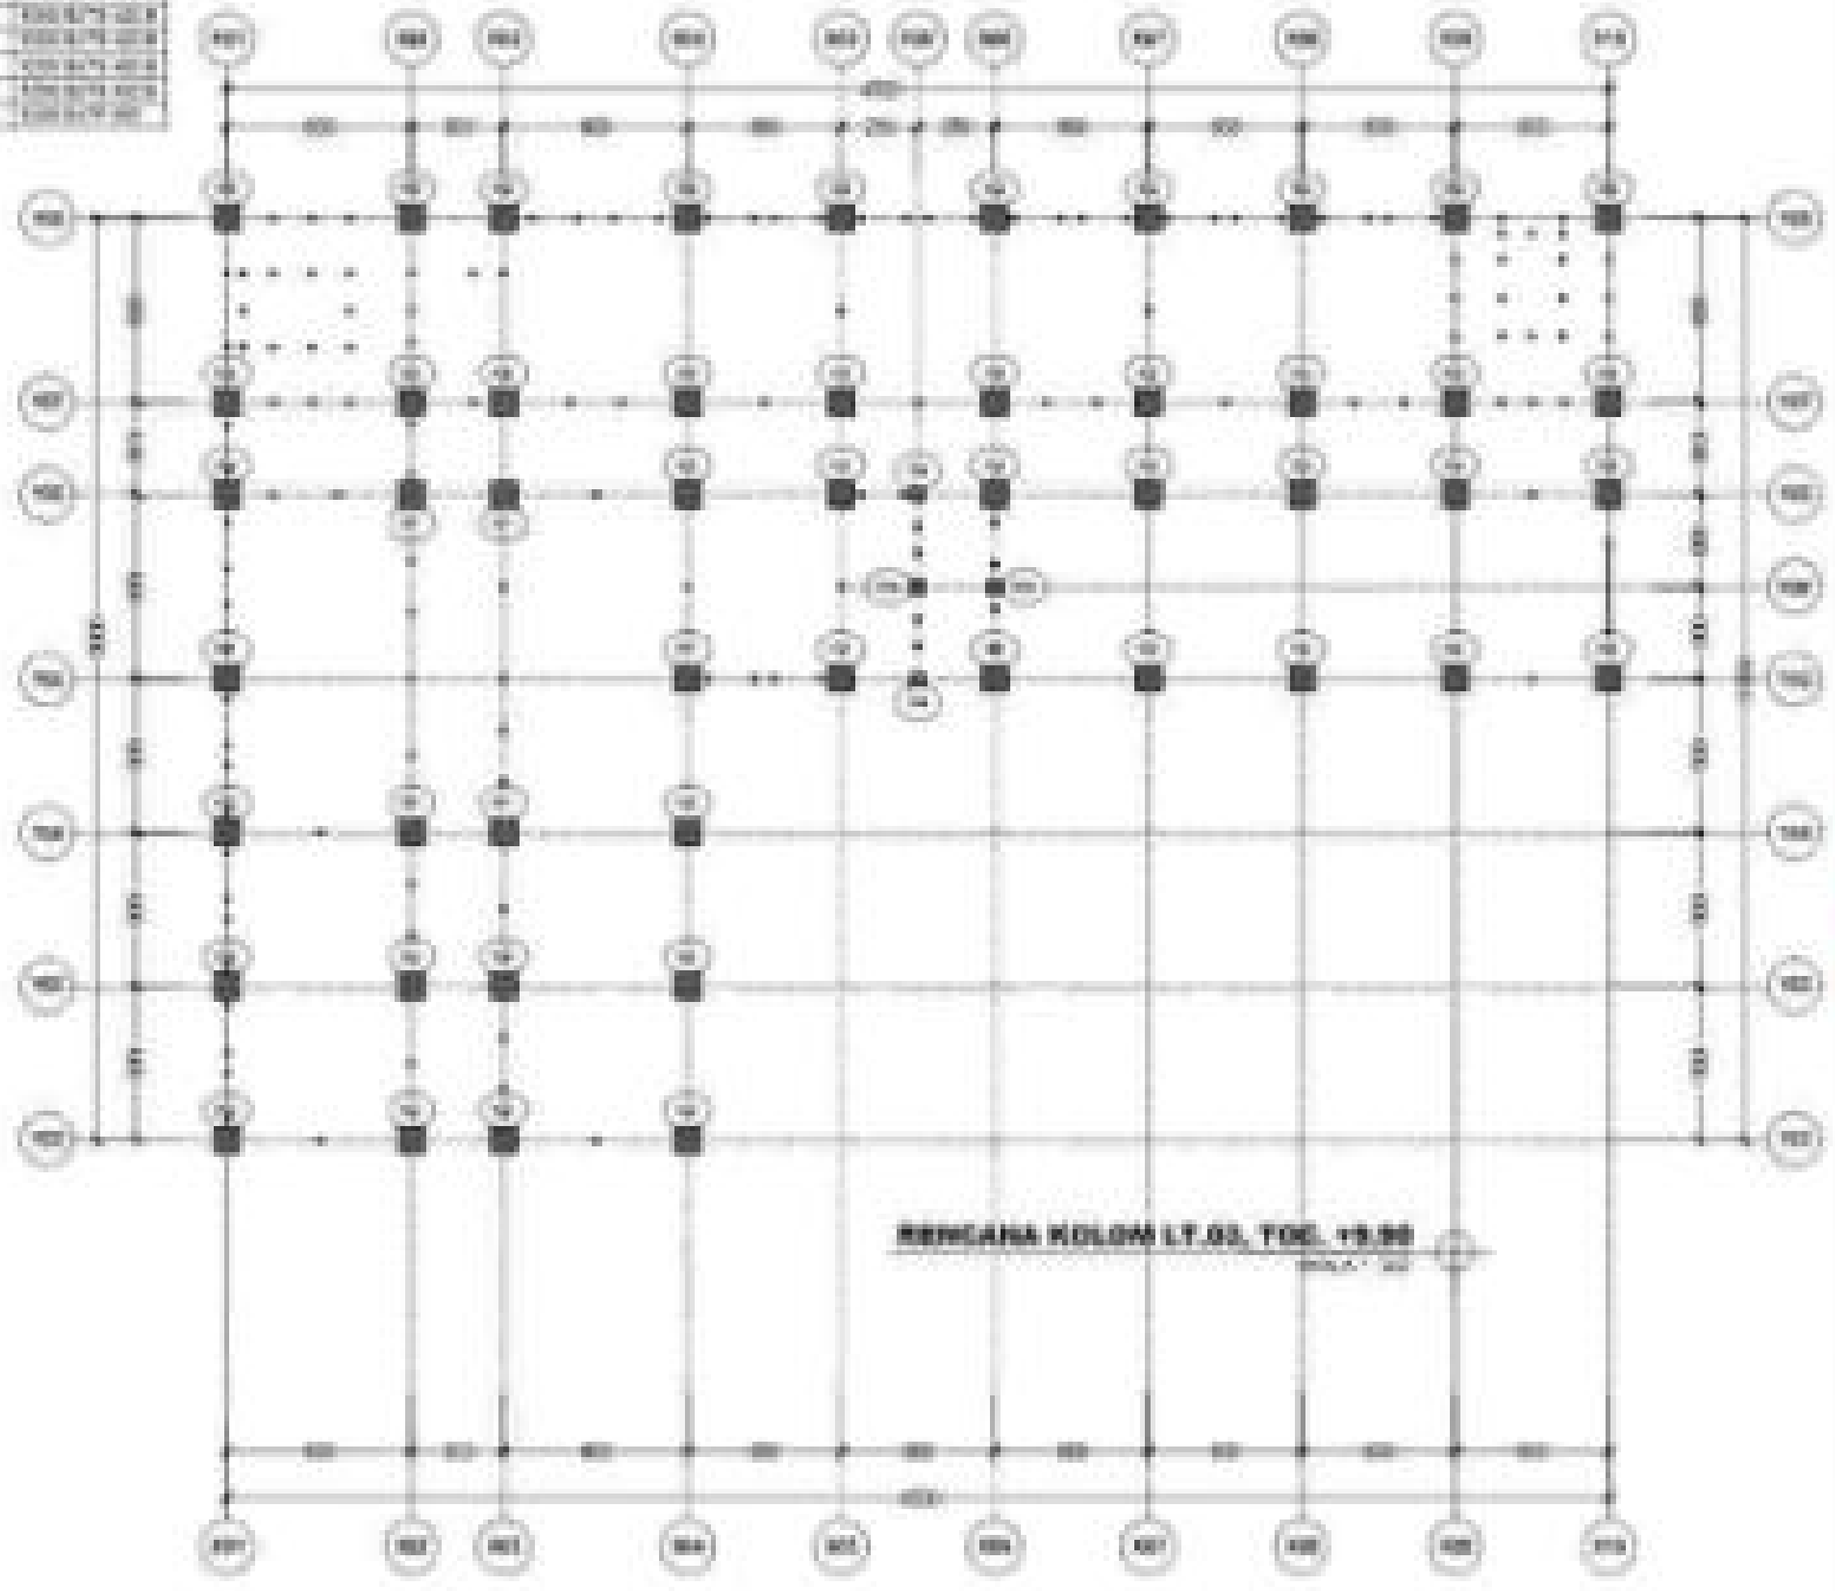


RENCANA KOLOM LT.03, TOE. +15.00

SCALE 1 : 100

STR	12	54

MEMBER SCHEDULE


NO.	NAME	SIZE	LOCATION
KOLOM	K1	40 x 80	LANTAI 1 s/d 4
	K1A	30 x 60	
	K2	40 x 80	
	K3	40 x 80	
	K3A	40 x 80	
	K4	30 x 60	
● = KOLOM PRAKTIS			

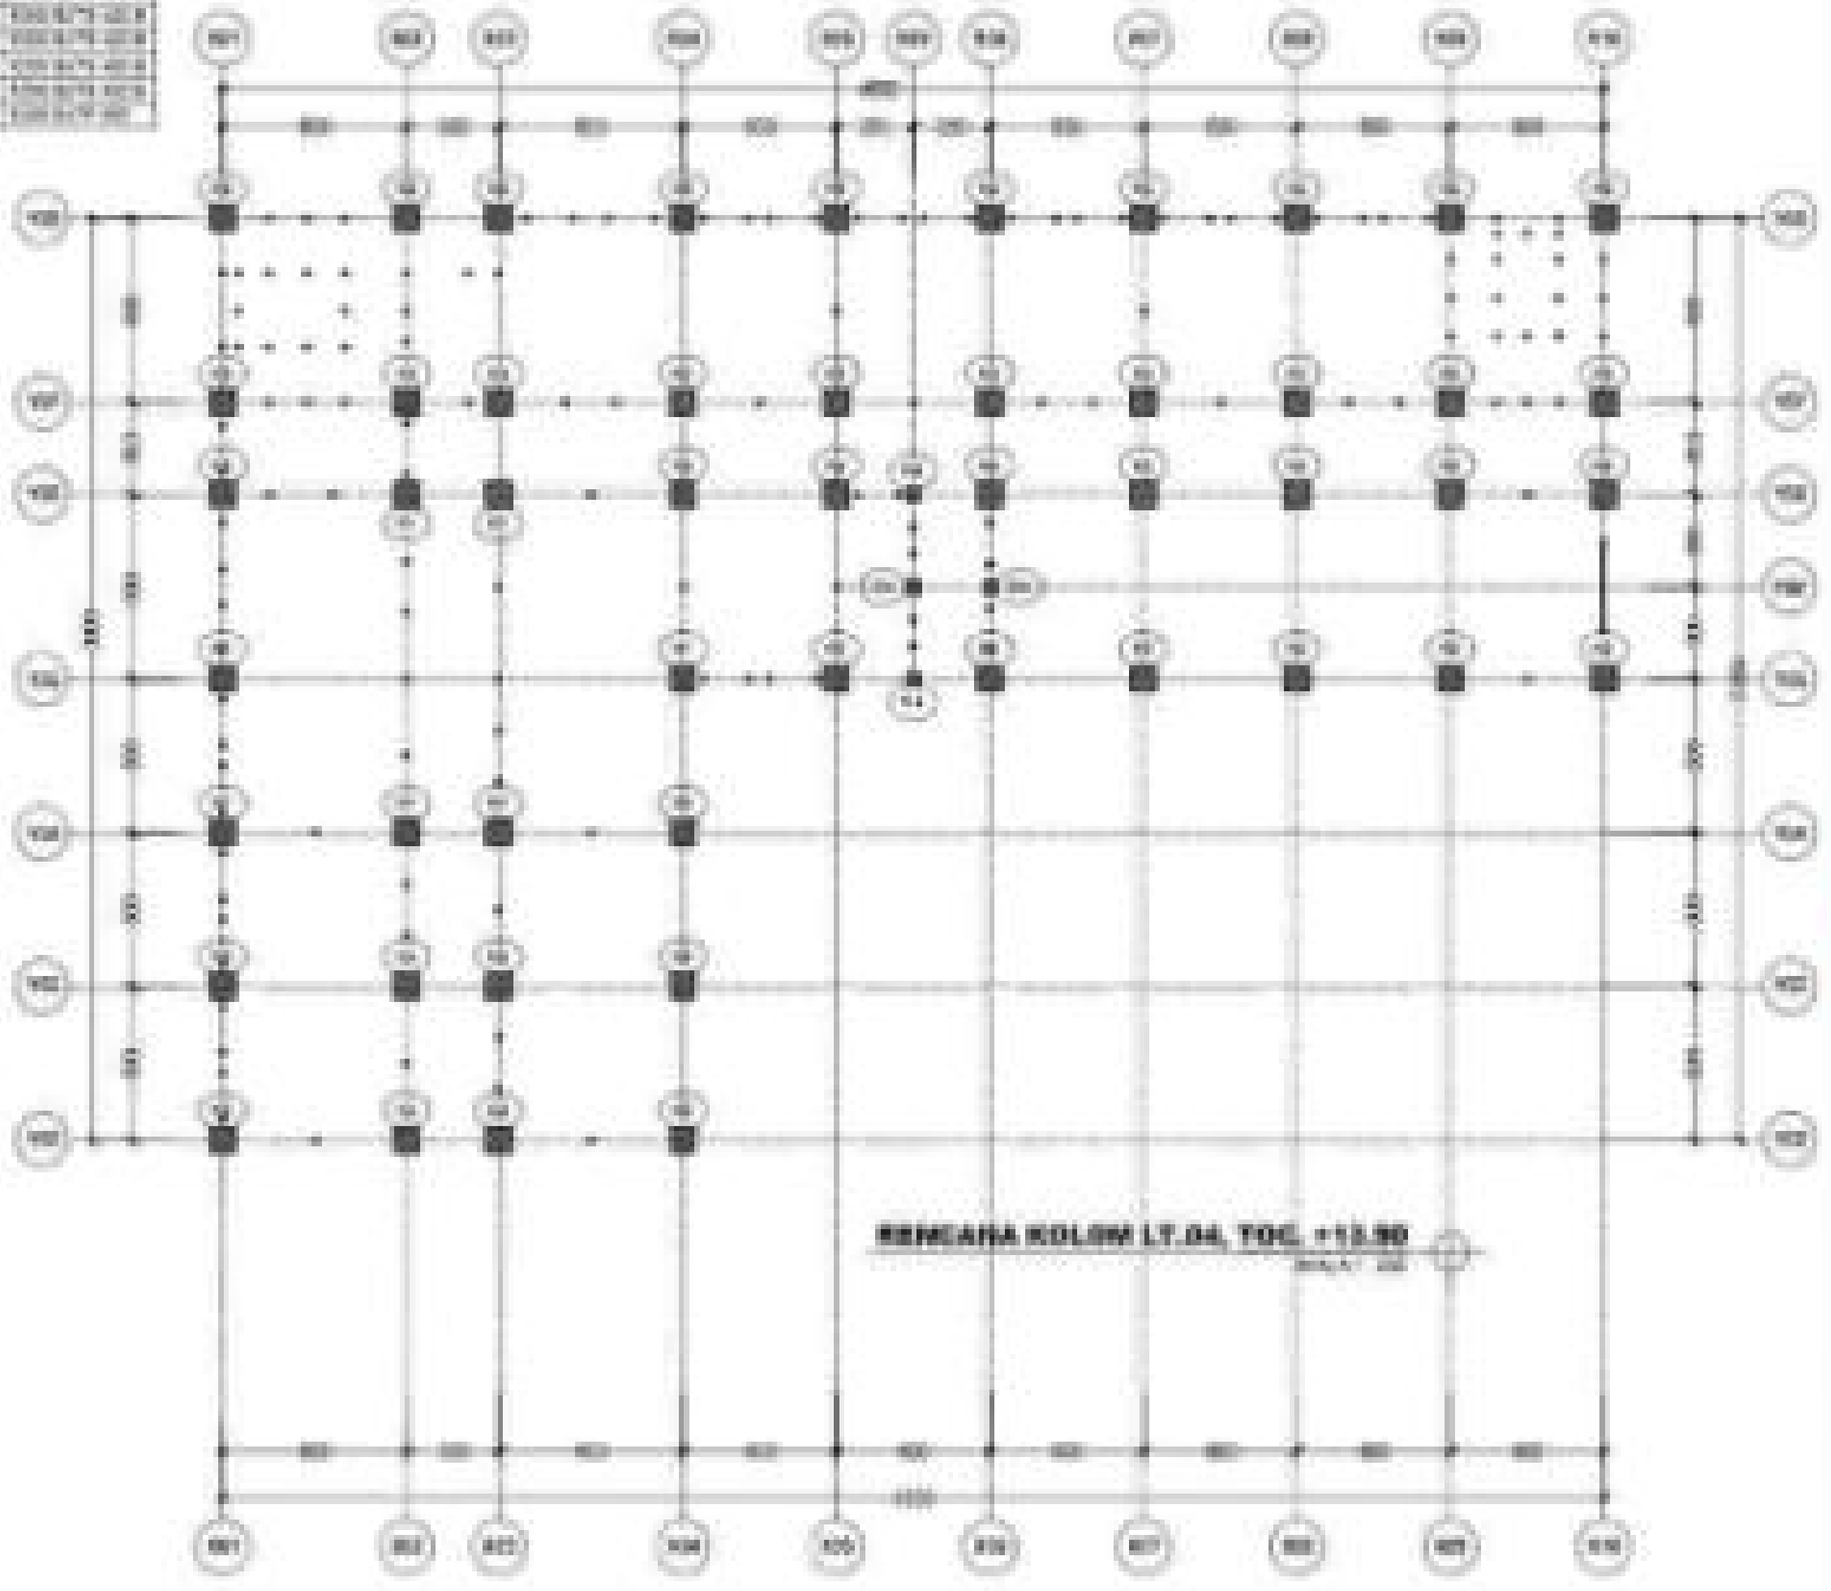

RENCANA KOLOM LT.04, TOC. +13.90

COLUMN SCHEDULE

NUMBER	TYPE	SIZE (cm)	REINFORCEMENT
COLUMN	K1	40 x 80	12 D25 (6 PCS X 2)
	K1.A	40 x 80	12 D25 (6 PCS X 2)
	K2	40 x 80	12 D25 (6 PCS X 2)
	K2.A	40 x 80	12 D25 (6 PCS X 2)
	K3	40 x 80	12 D25 (6 PCS X 2)
● = COLUMN PRINTED			

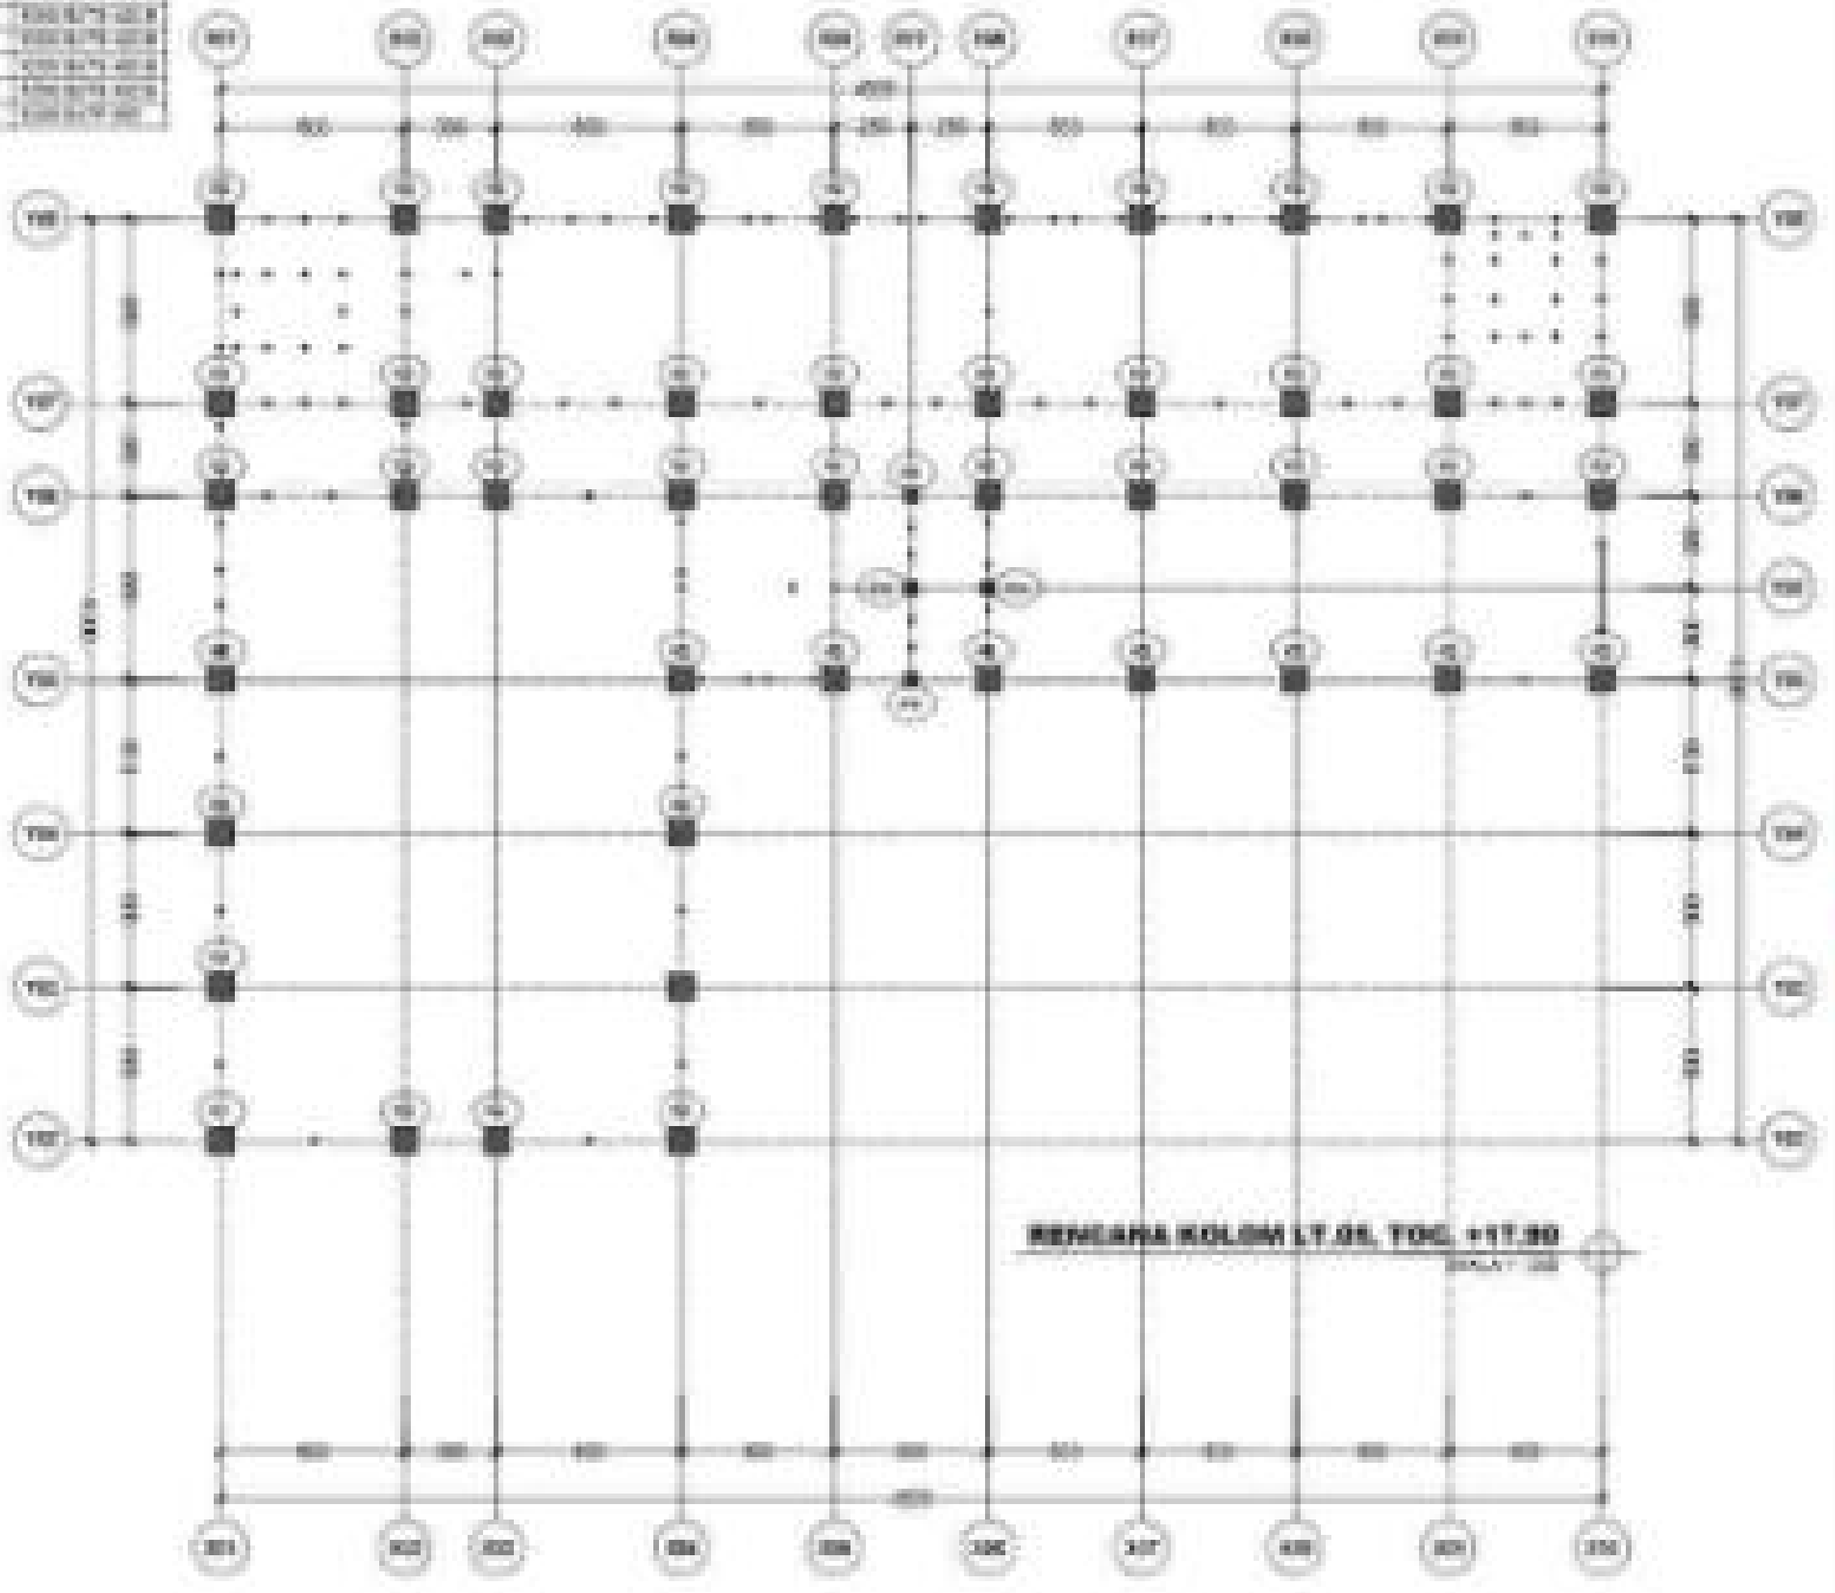


REKIGANA KOLOM LT.05, TOG. +17.00

SKALA 1 : 100


MEMBER SCHEDULE

MEMBER	NAME	SIZE (cm)	LONGITUDINAL
KOLOM	K1	40 x 80	12D25
	K1.A	40 x 80	12D25
	K2	40 x 80	12D25
	K2.A	40 x 80	12D25
	K3	40 x 80	12D25
BALOK PRATEK		15 x 30	4D16

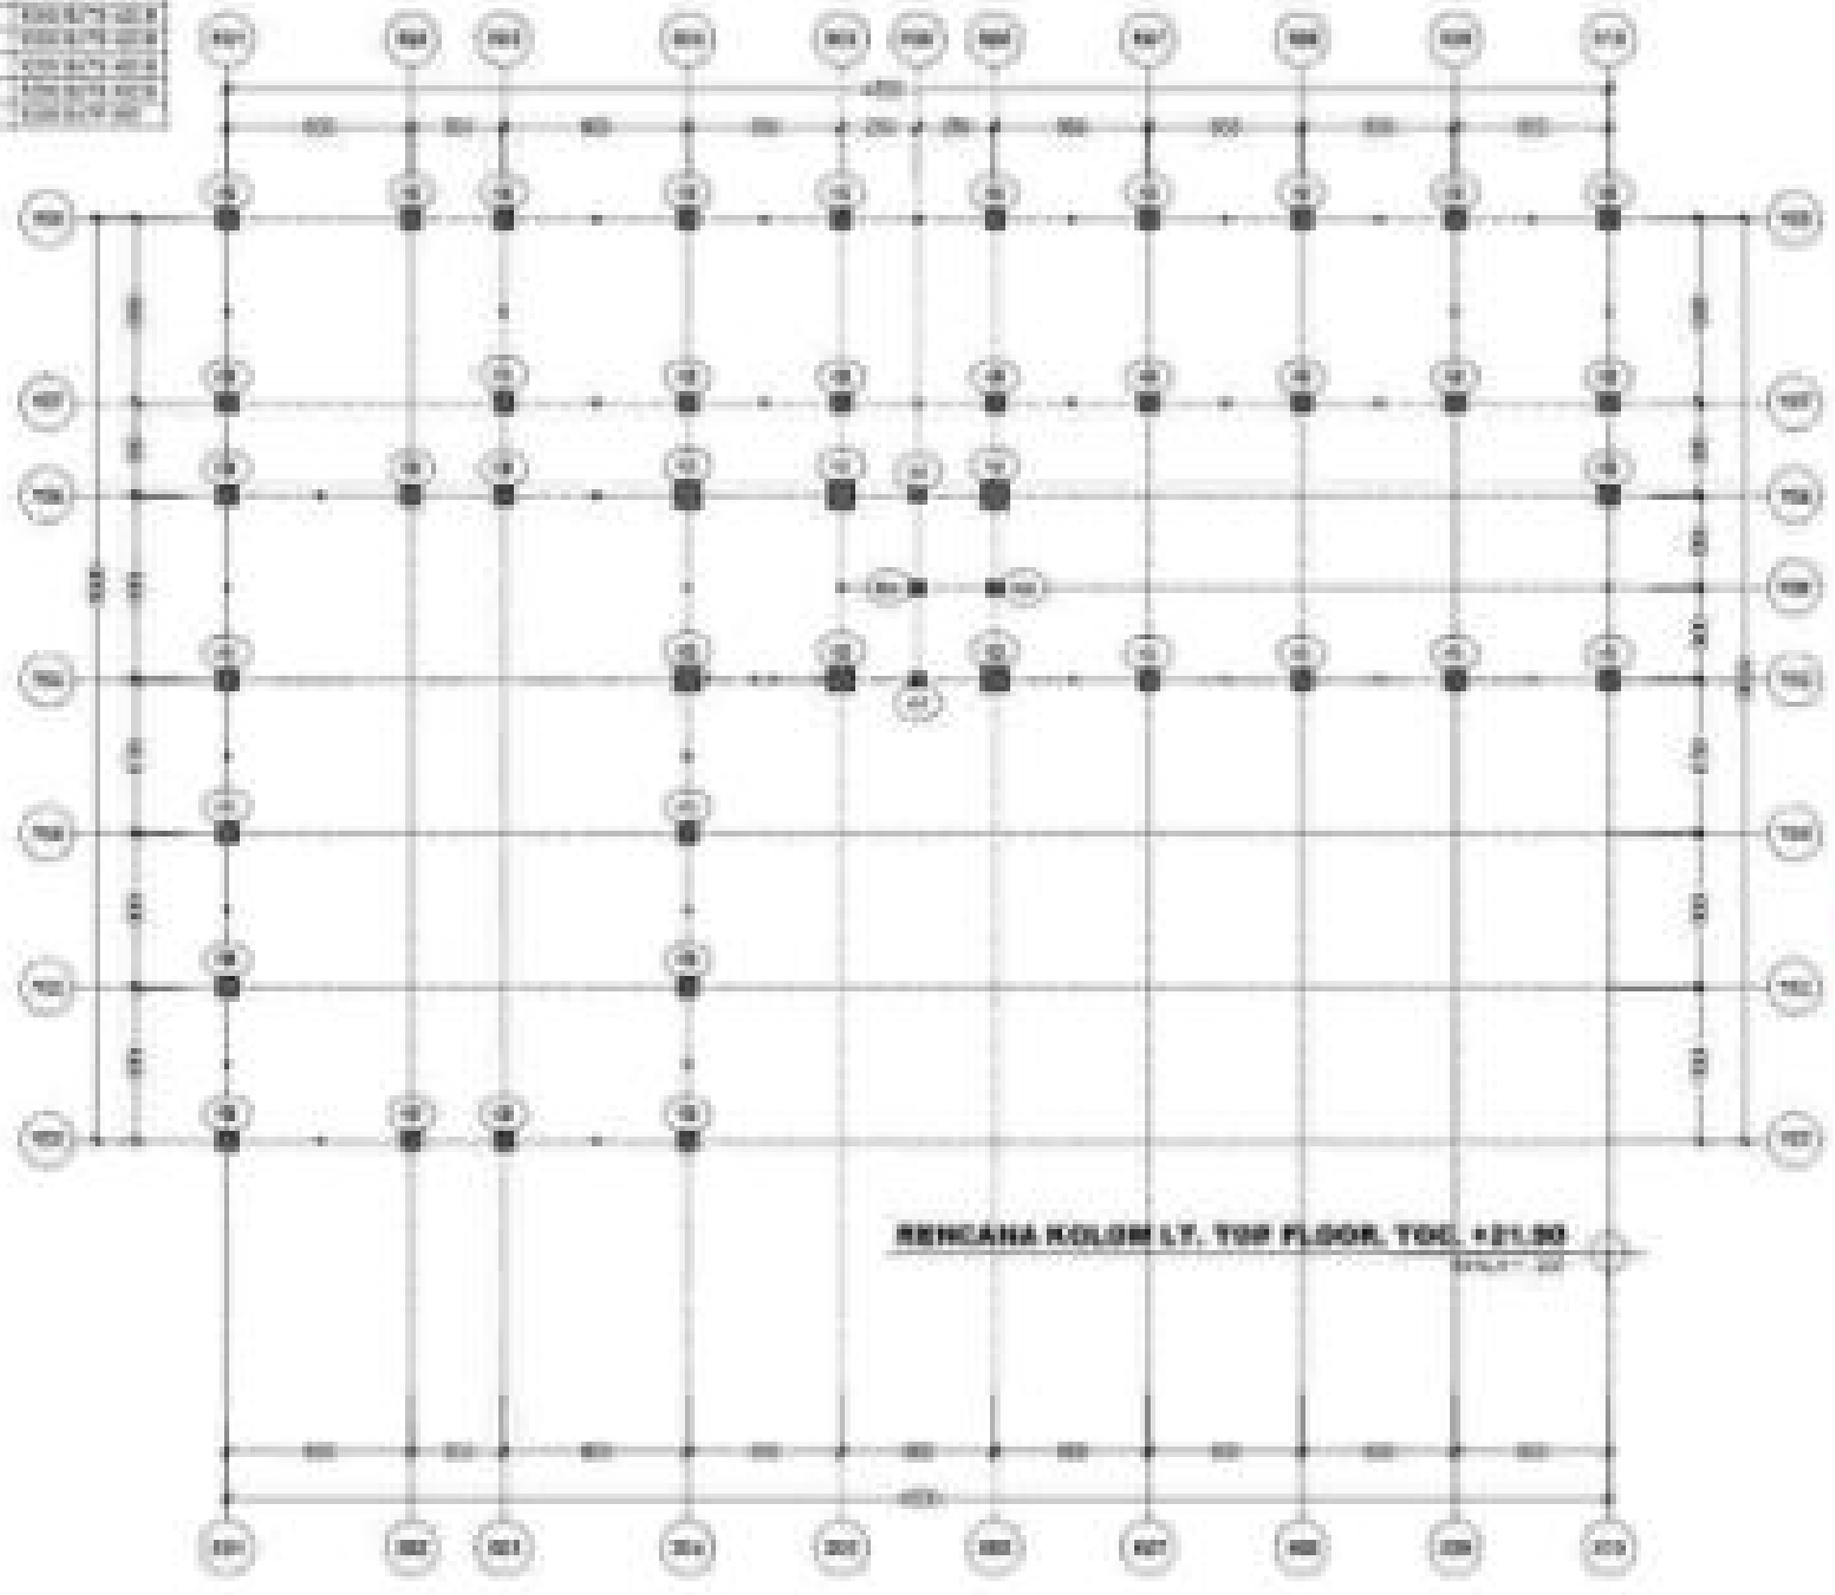


STR	15	54

MEMBER SCHEDULE

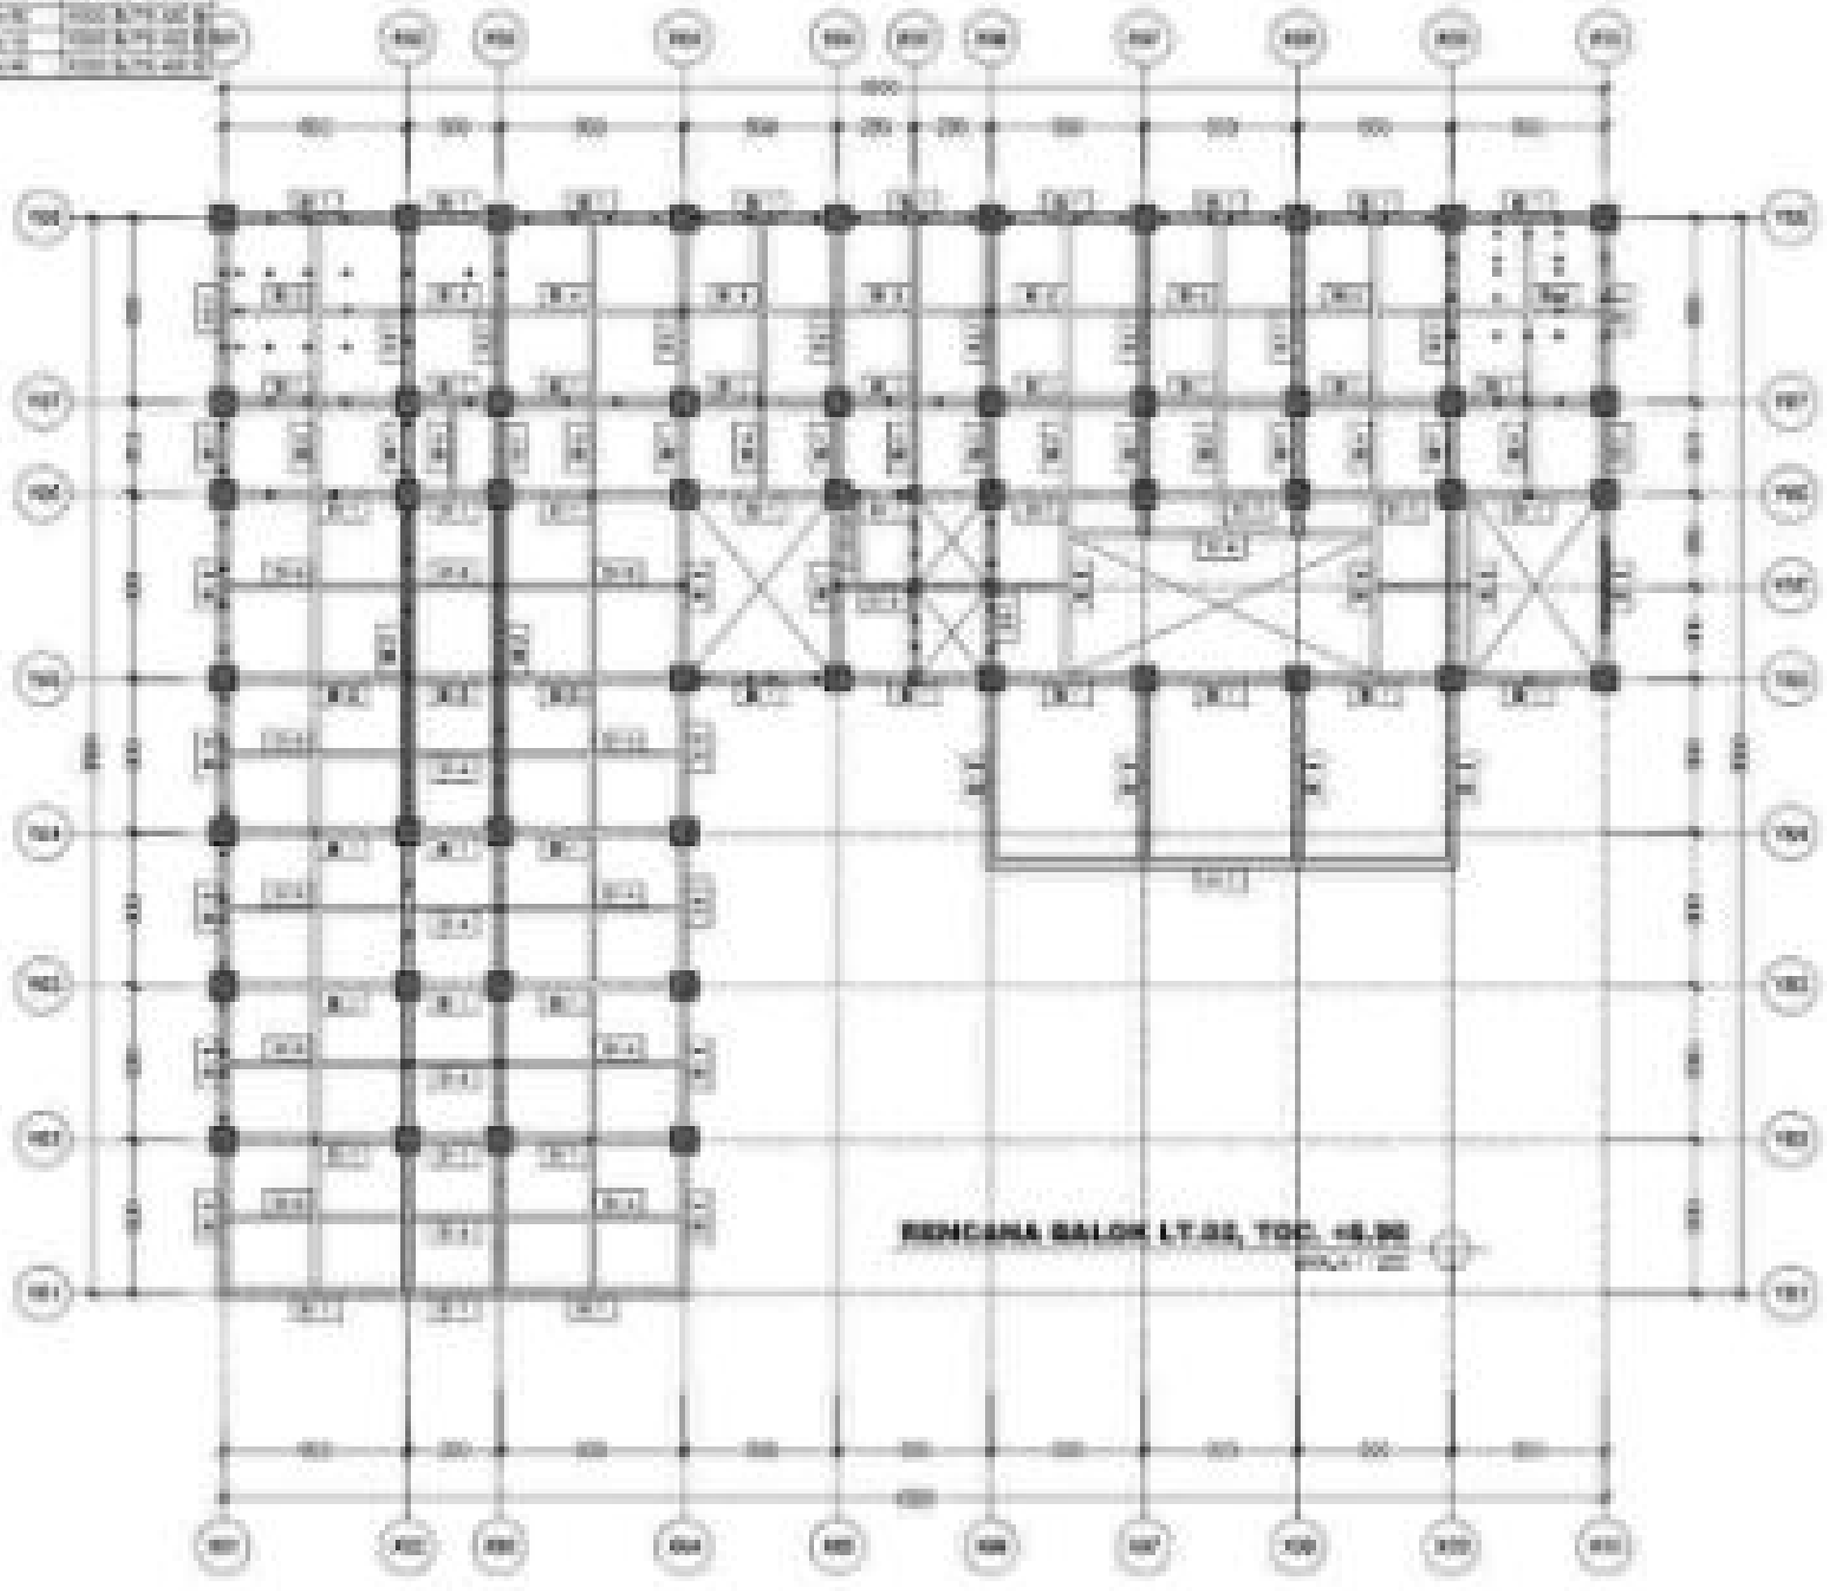


STR | 16 | 54

MEMBER SCHEDULE		
MEMBER		
BALOK	B1	
	B1.1	
	B1.2	
	B1.3	
	B1.4	

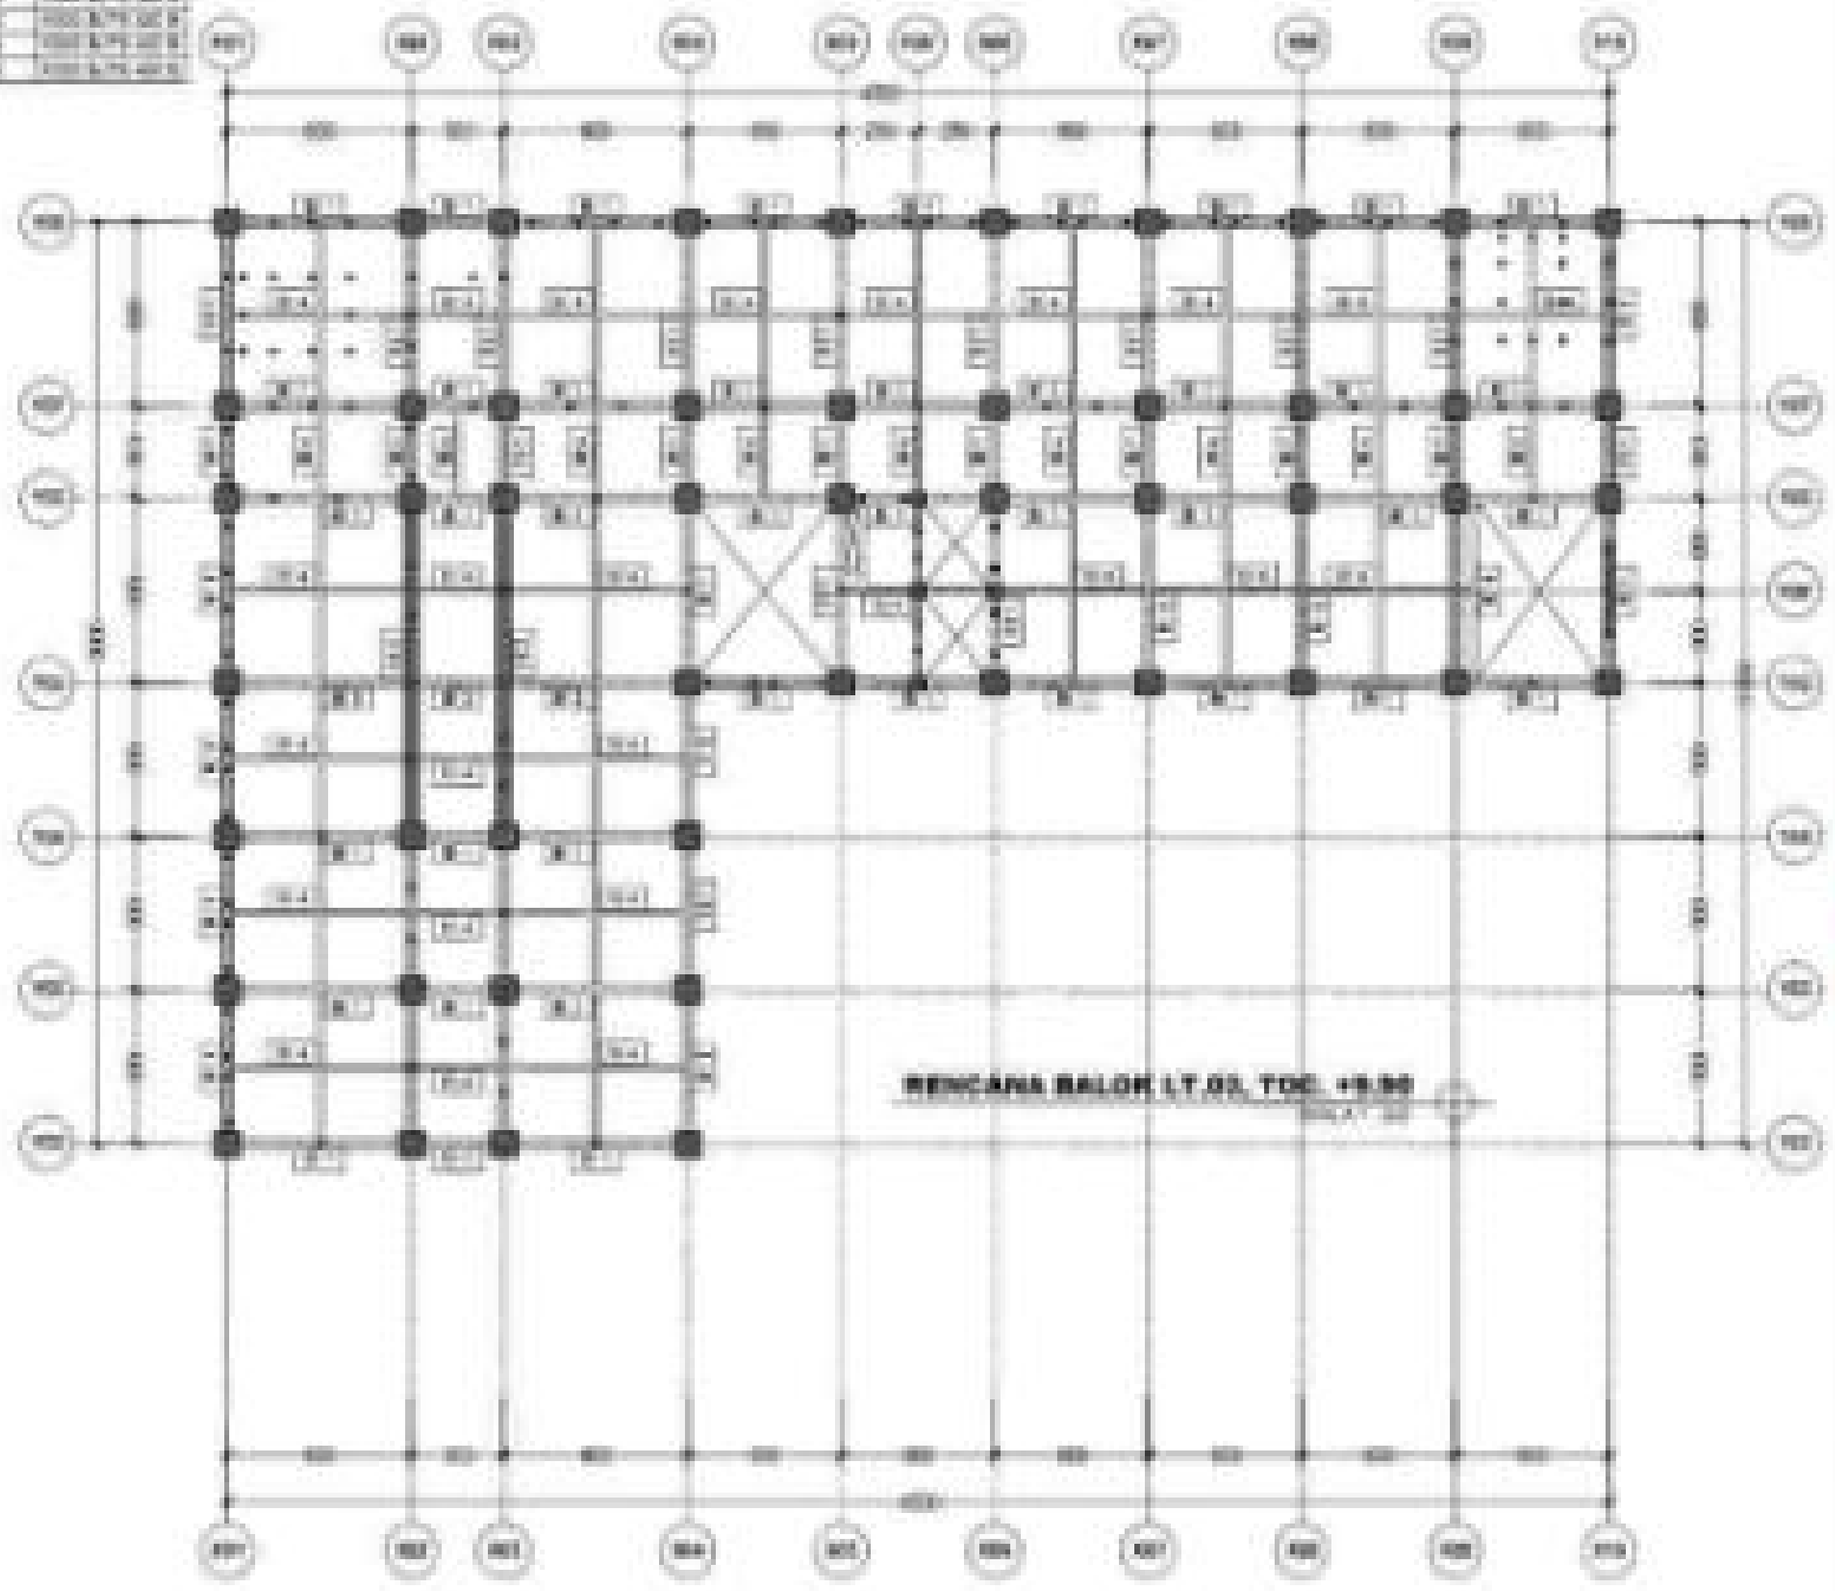


MEMBER SCHEDULE		
MEMBER		
BALOK	B1	30/60
	B1.1	30/60
	B1.2	25/50
	B1.3	20/40

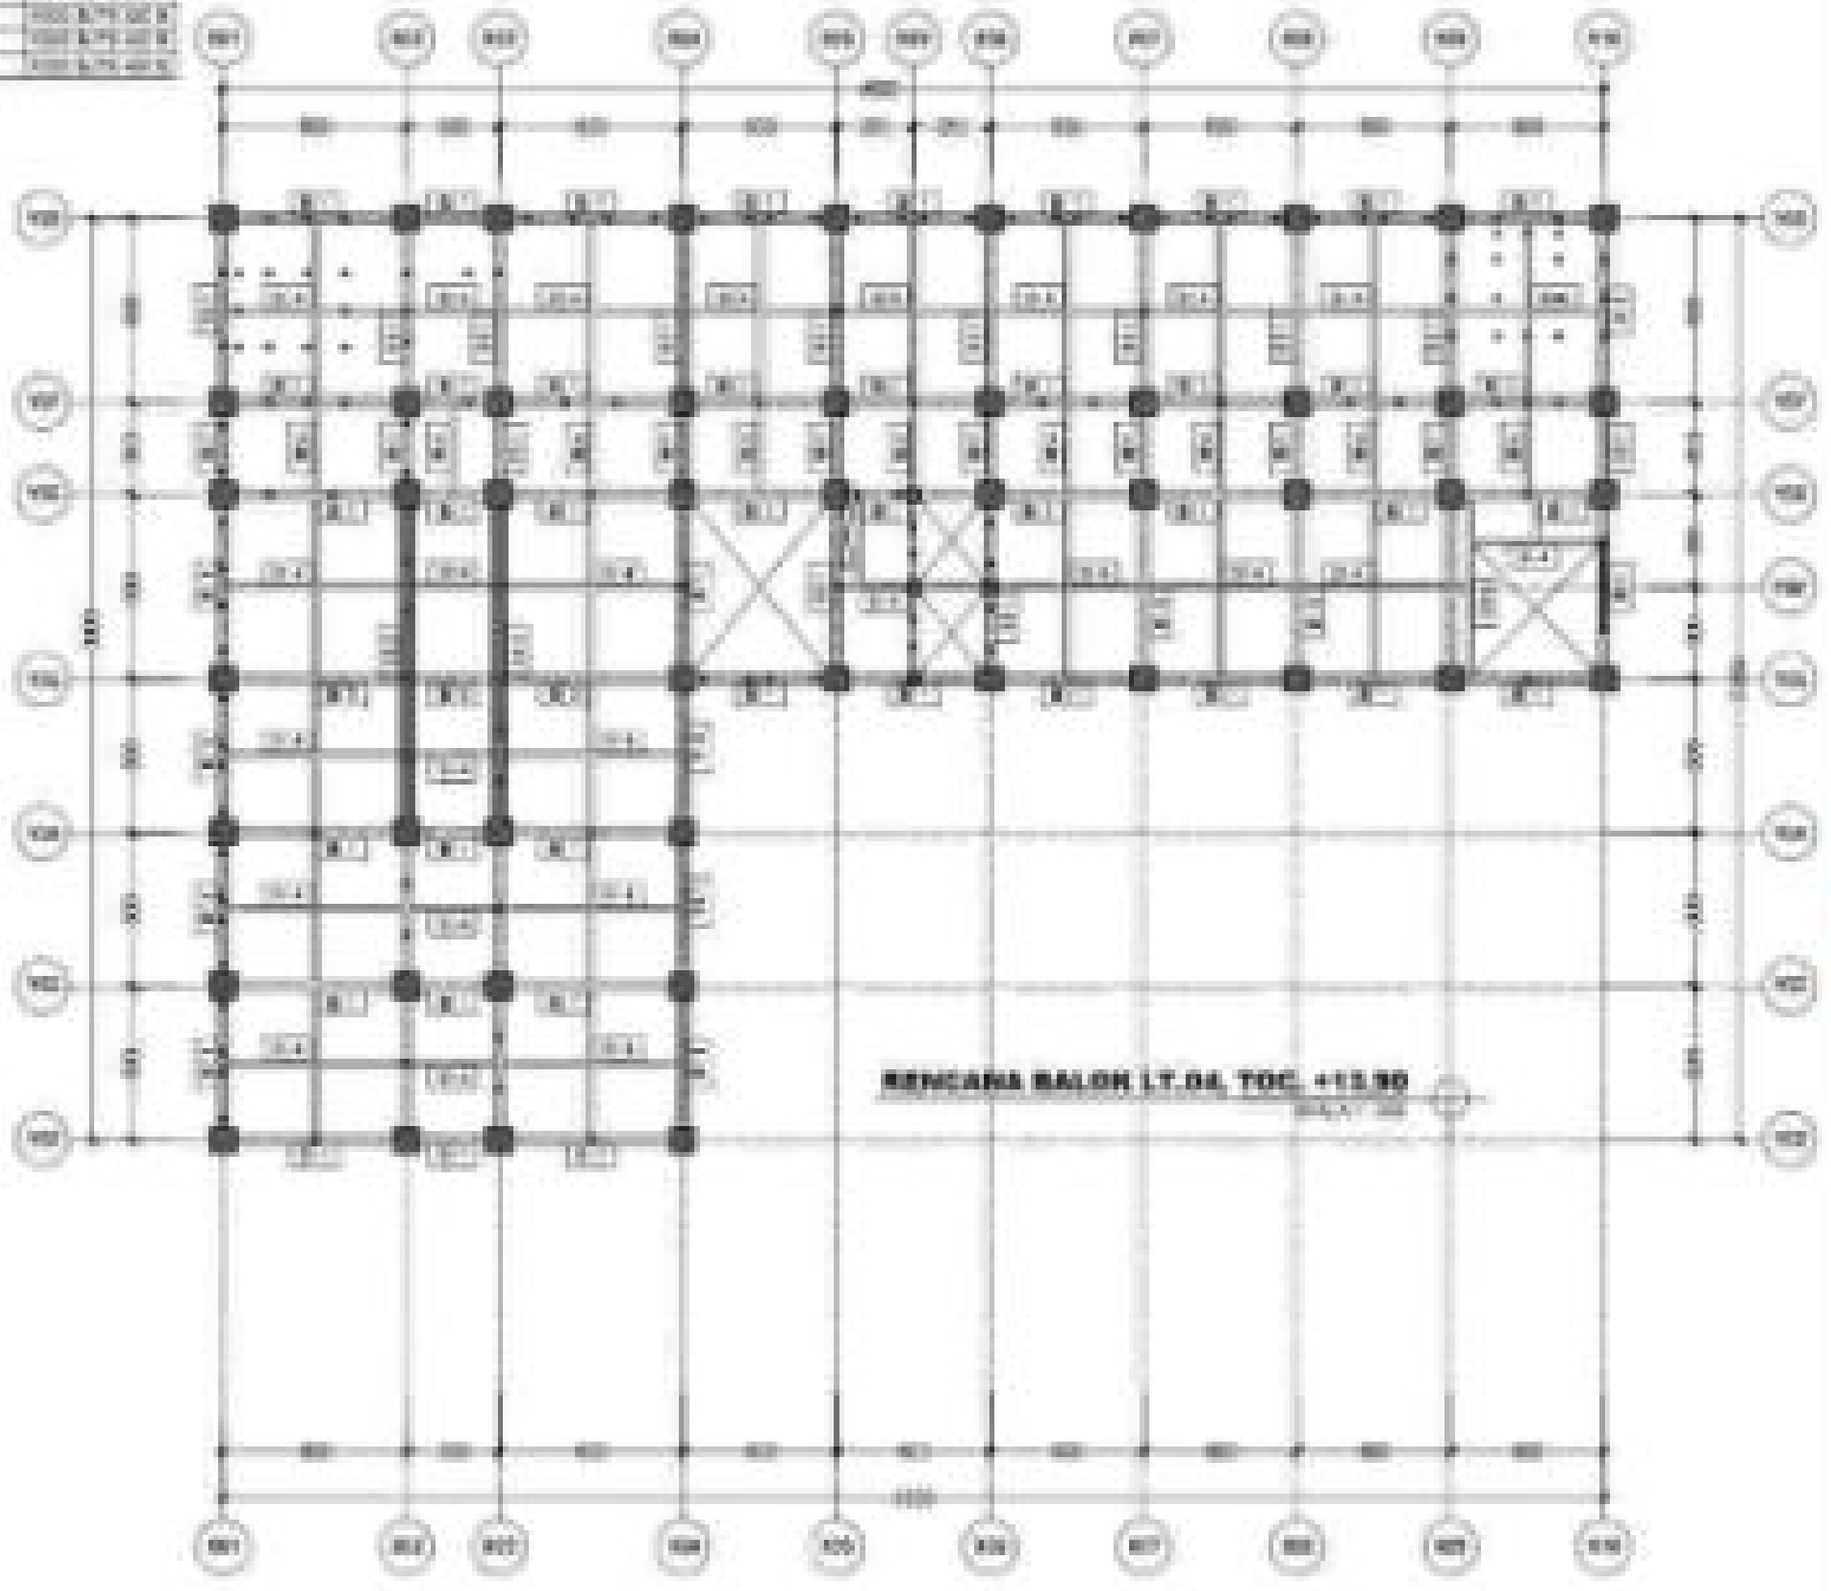

STR	18	54


MEMBER SCHEDULE

MEMBER		
BALOK	B1	30/60
	B1.1	30/50
	B1.2	30/40
	B1.3	25/40
	B1.4	20/40

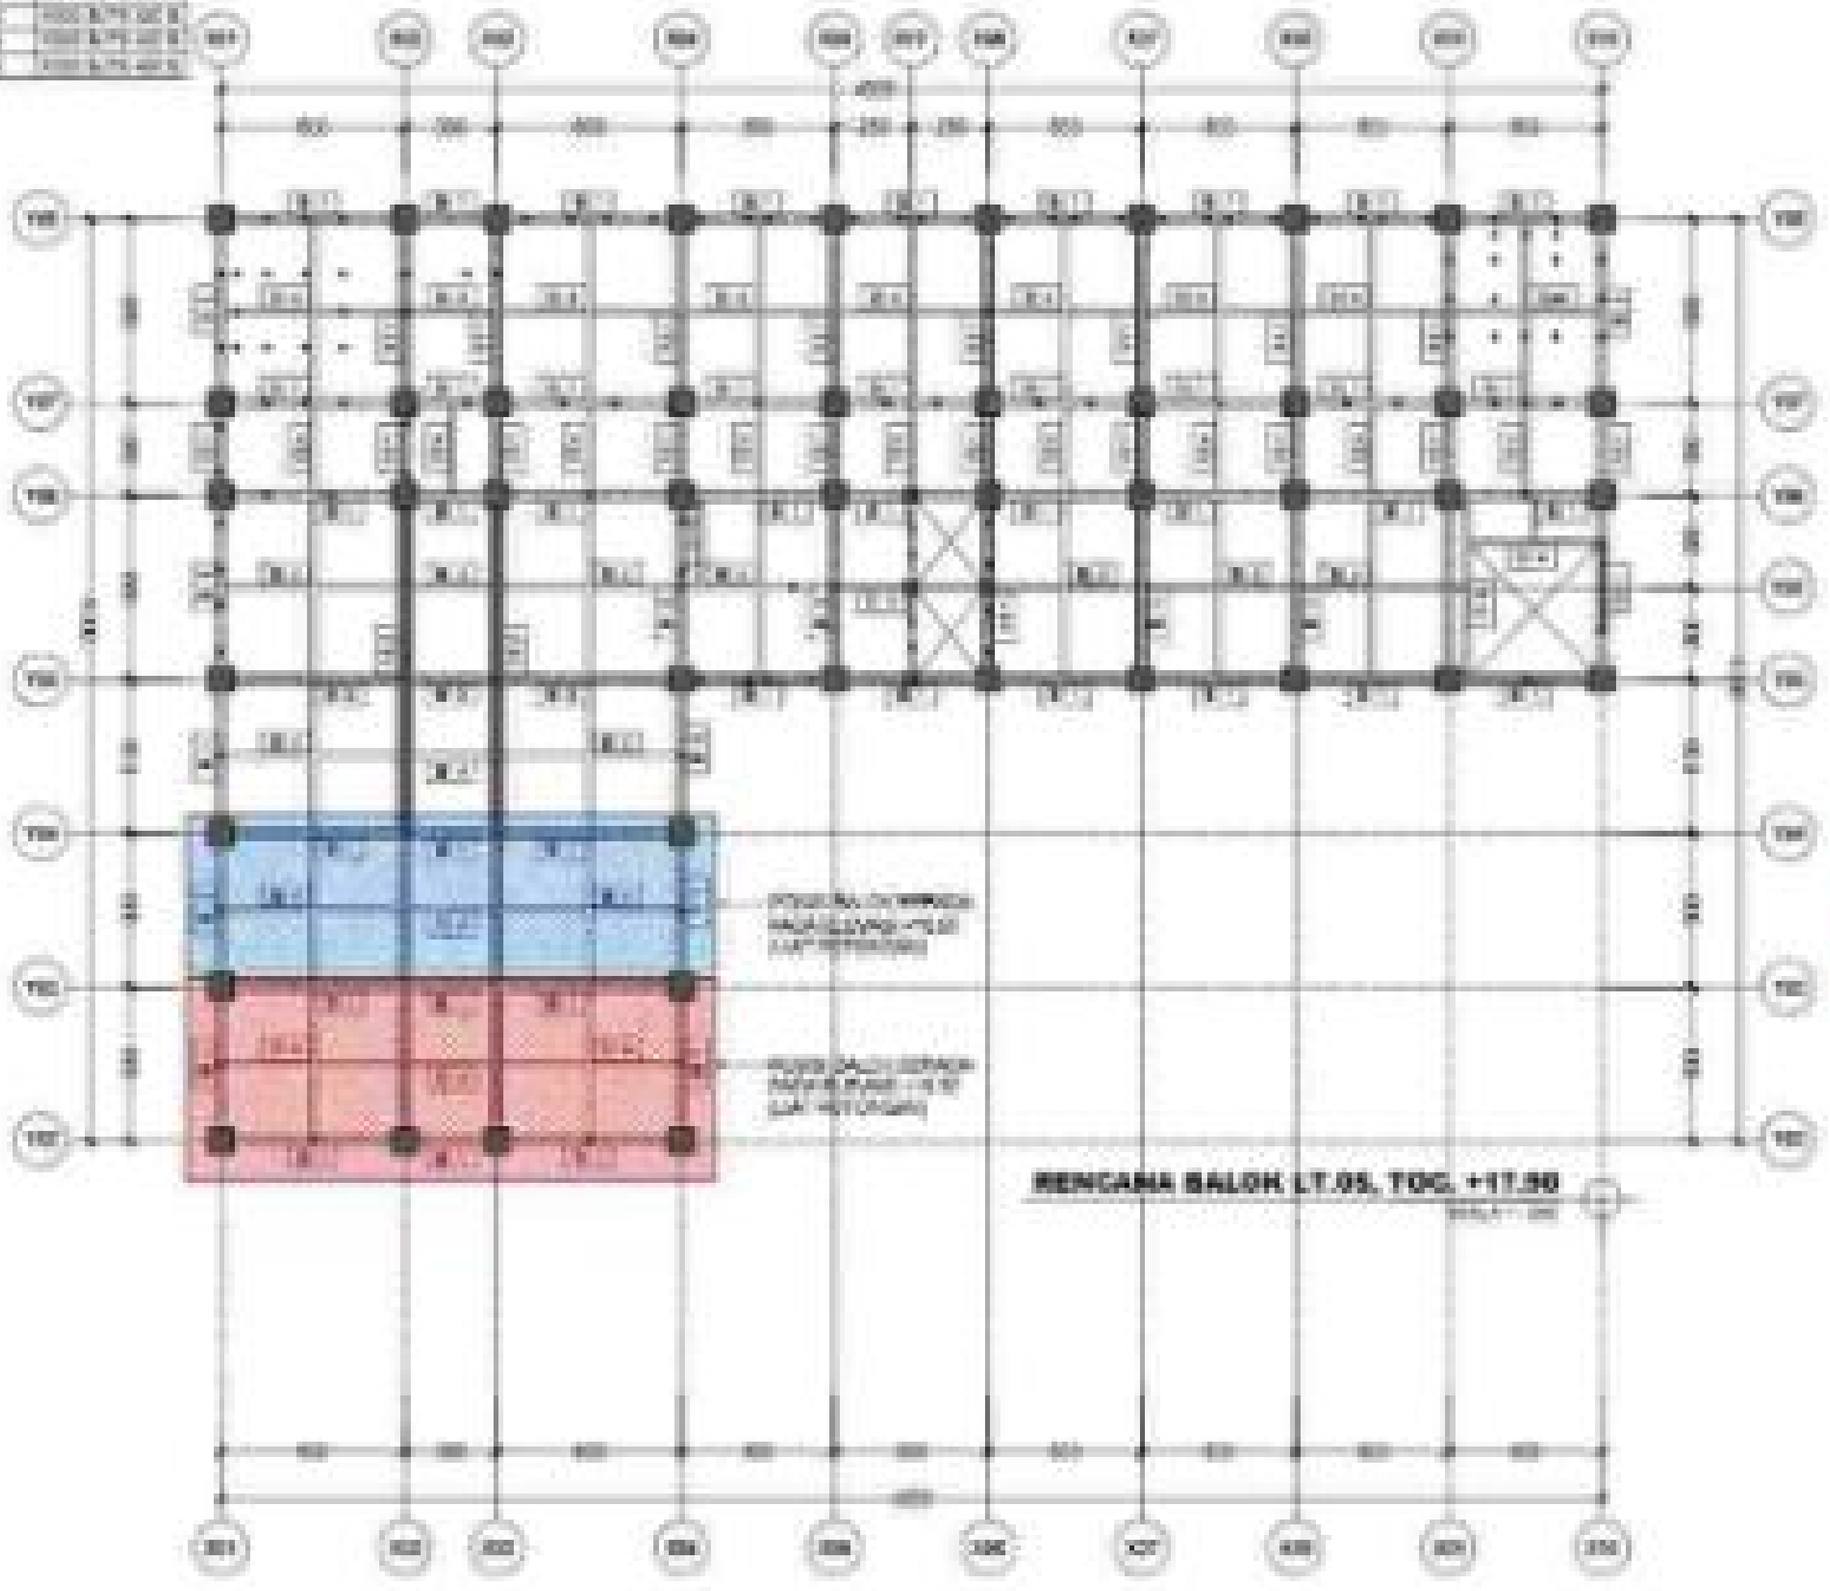

STR	19	54


MEMBER SCHEDULE		
MEMBER	SIZE (B x H)	REINFORCEMENT
BALOK	B1 : 30 x 50	TUMPUAN : 6 D19 ; LAPANGAN : 6 D19
	B1.1 : 30 x 50	TUMPUAN : 6 D19 ; LAPANGAN : 6 D19
	B1.2 : 30 x 50	TUMPUAN : 6 D19 ; LAPANGAN : 6 D19
	B1.3 : 30 x 50	TUMPUAN : 6 D19 ; LAPANGAN : 6 D19

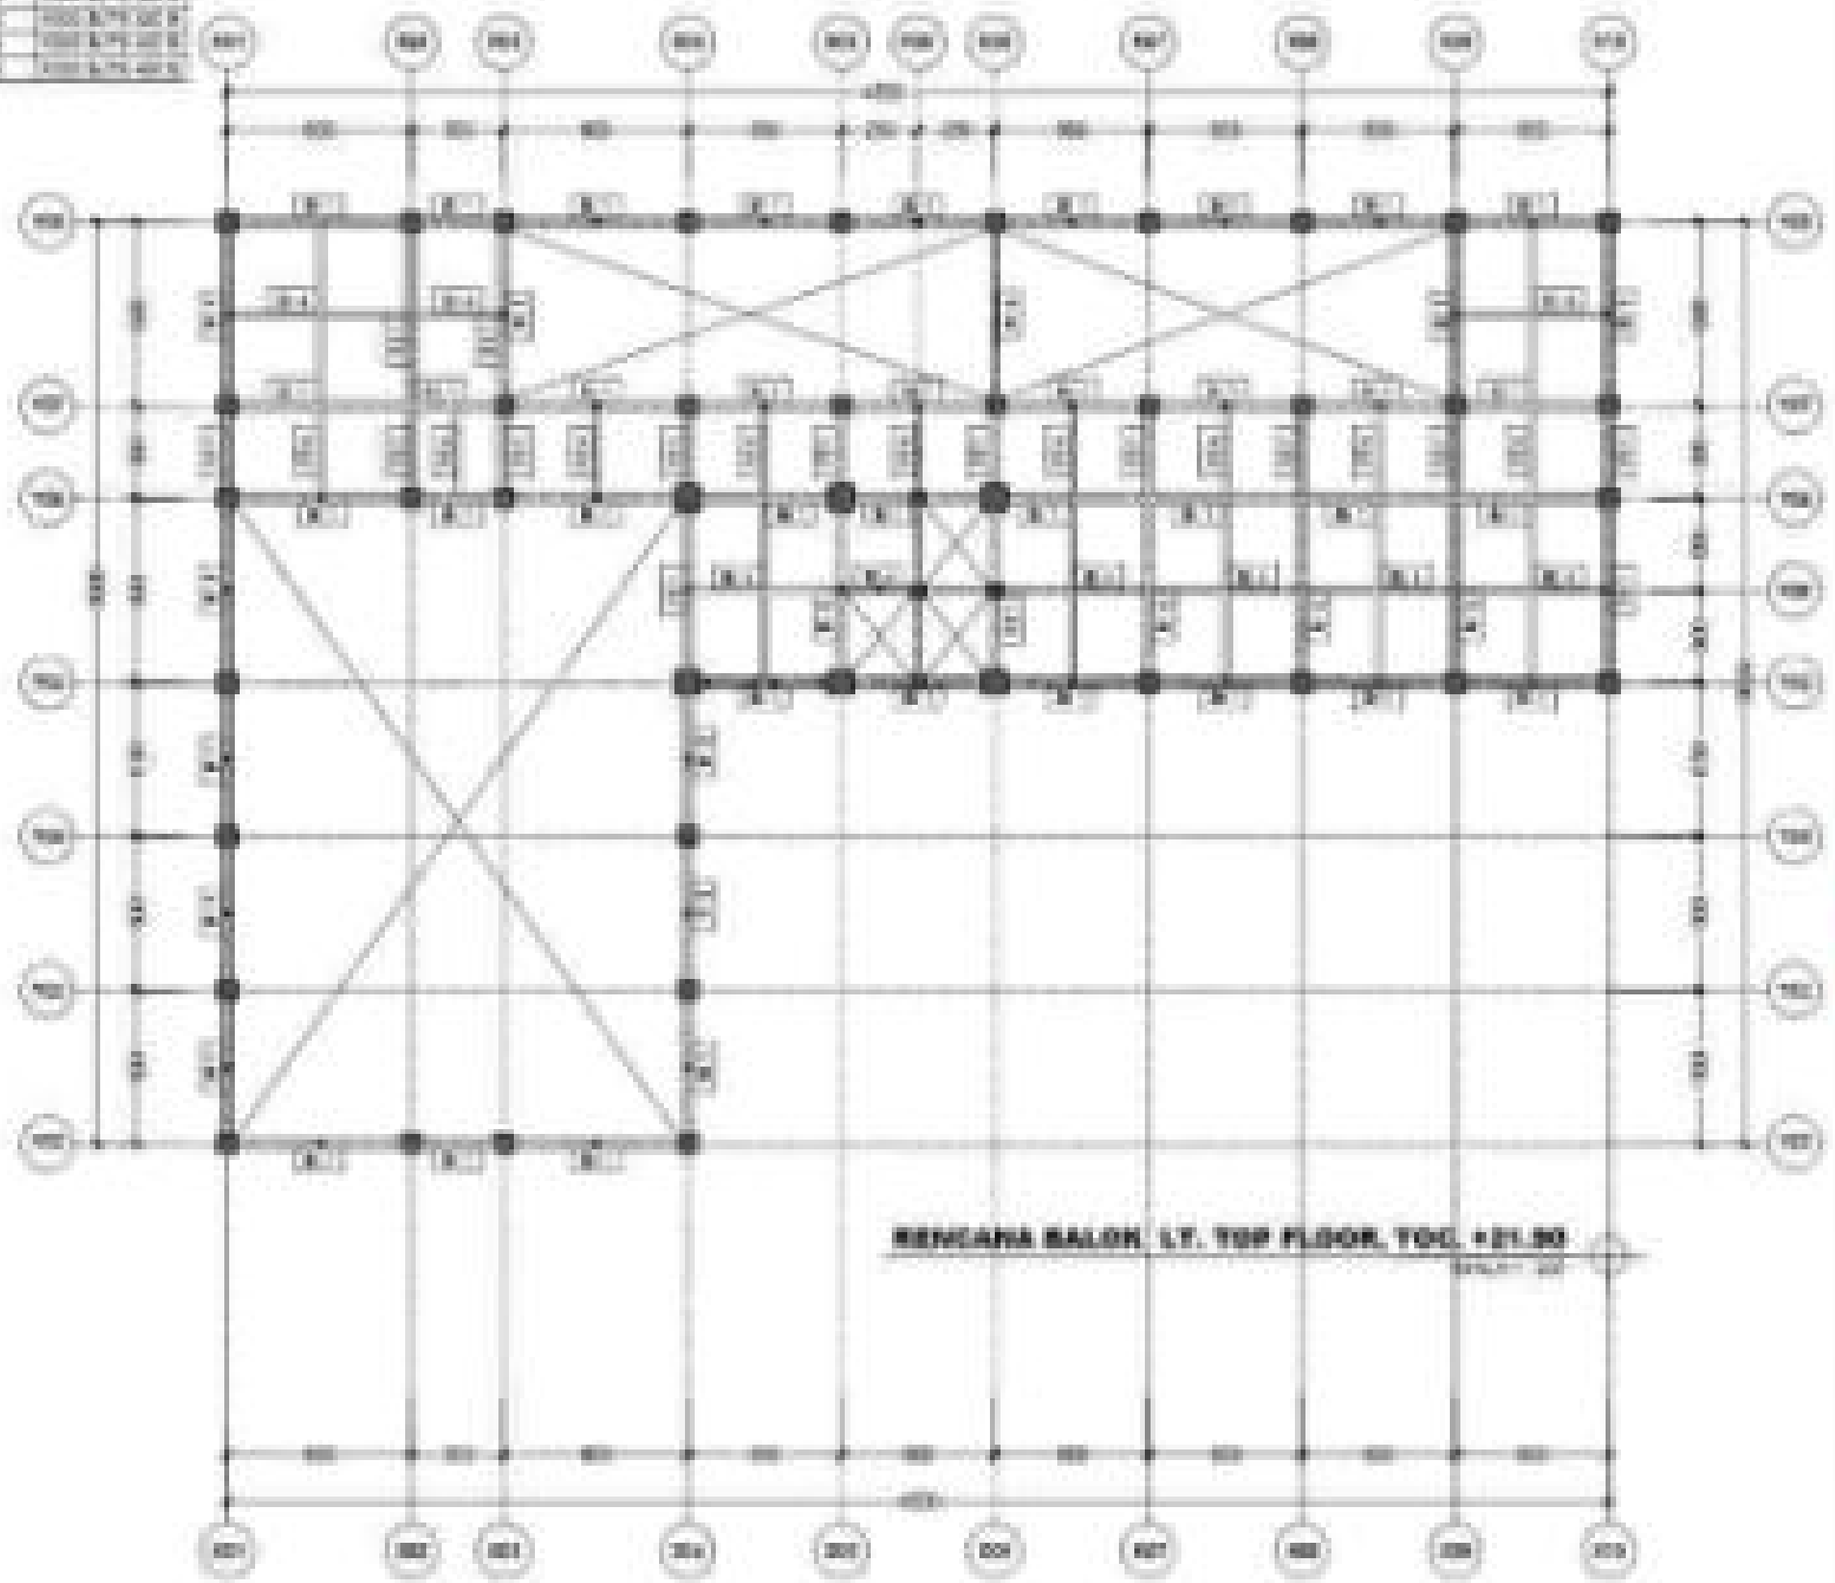

RENCANA BALOK LT. TOP FLOOR, TOC. +21.00


STR	20	54

MEMBER SCHEDULE		
MEMBER	SIZE (mm)	REMARKS
BALOK	B1 : 300 x 600	TUMPUAN 4 D22, LAPANGAN 4 D22
	B2 : 300 x 500	TUMPUAN 4 D22, LAPANGAN 4 D22
	B3 : 250 x 400	TUMPUAN 4 D19, LAPANGAN 4 D19
	B4 : 200 x 300	TUMPUAN 4 D16, LAPANGAN 4 D16

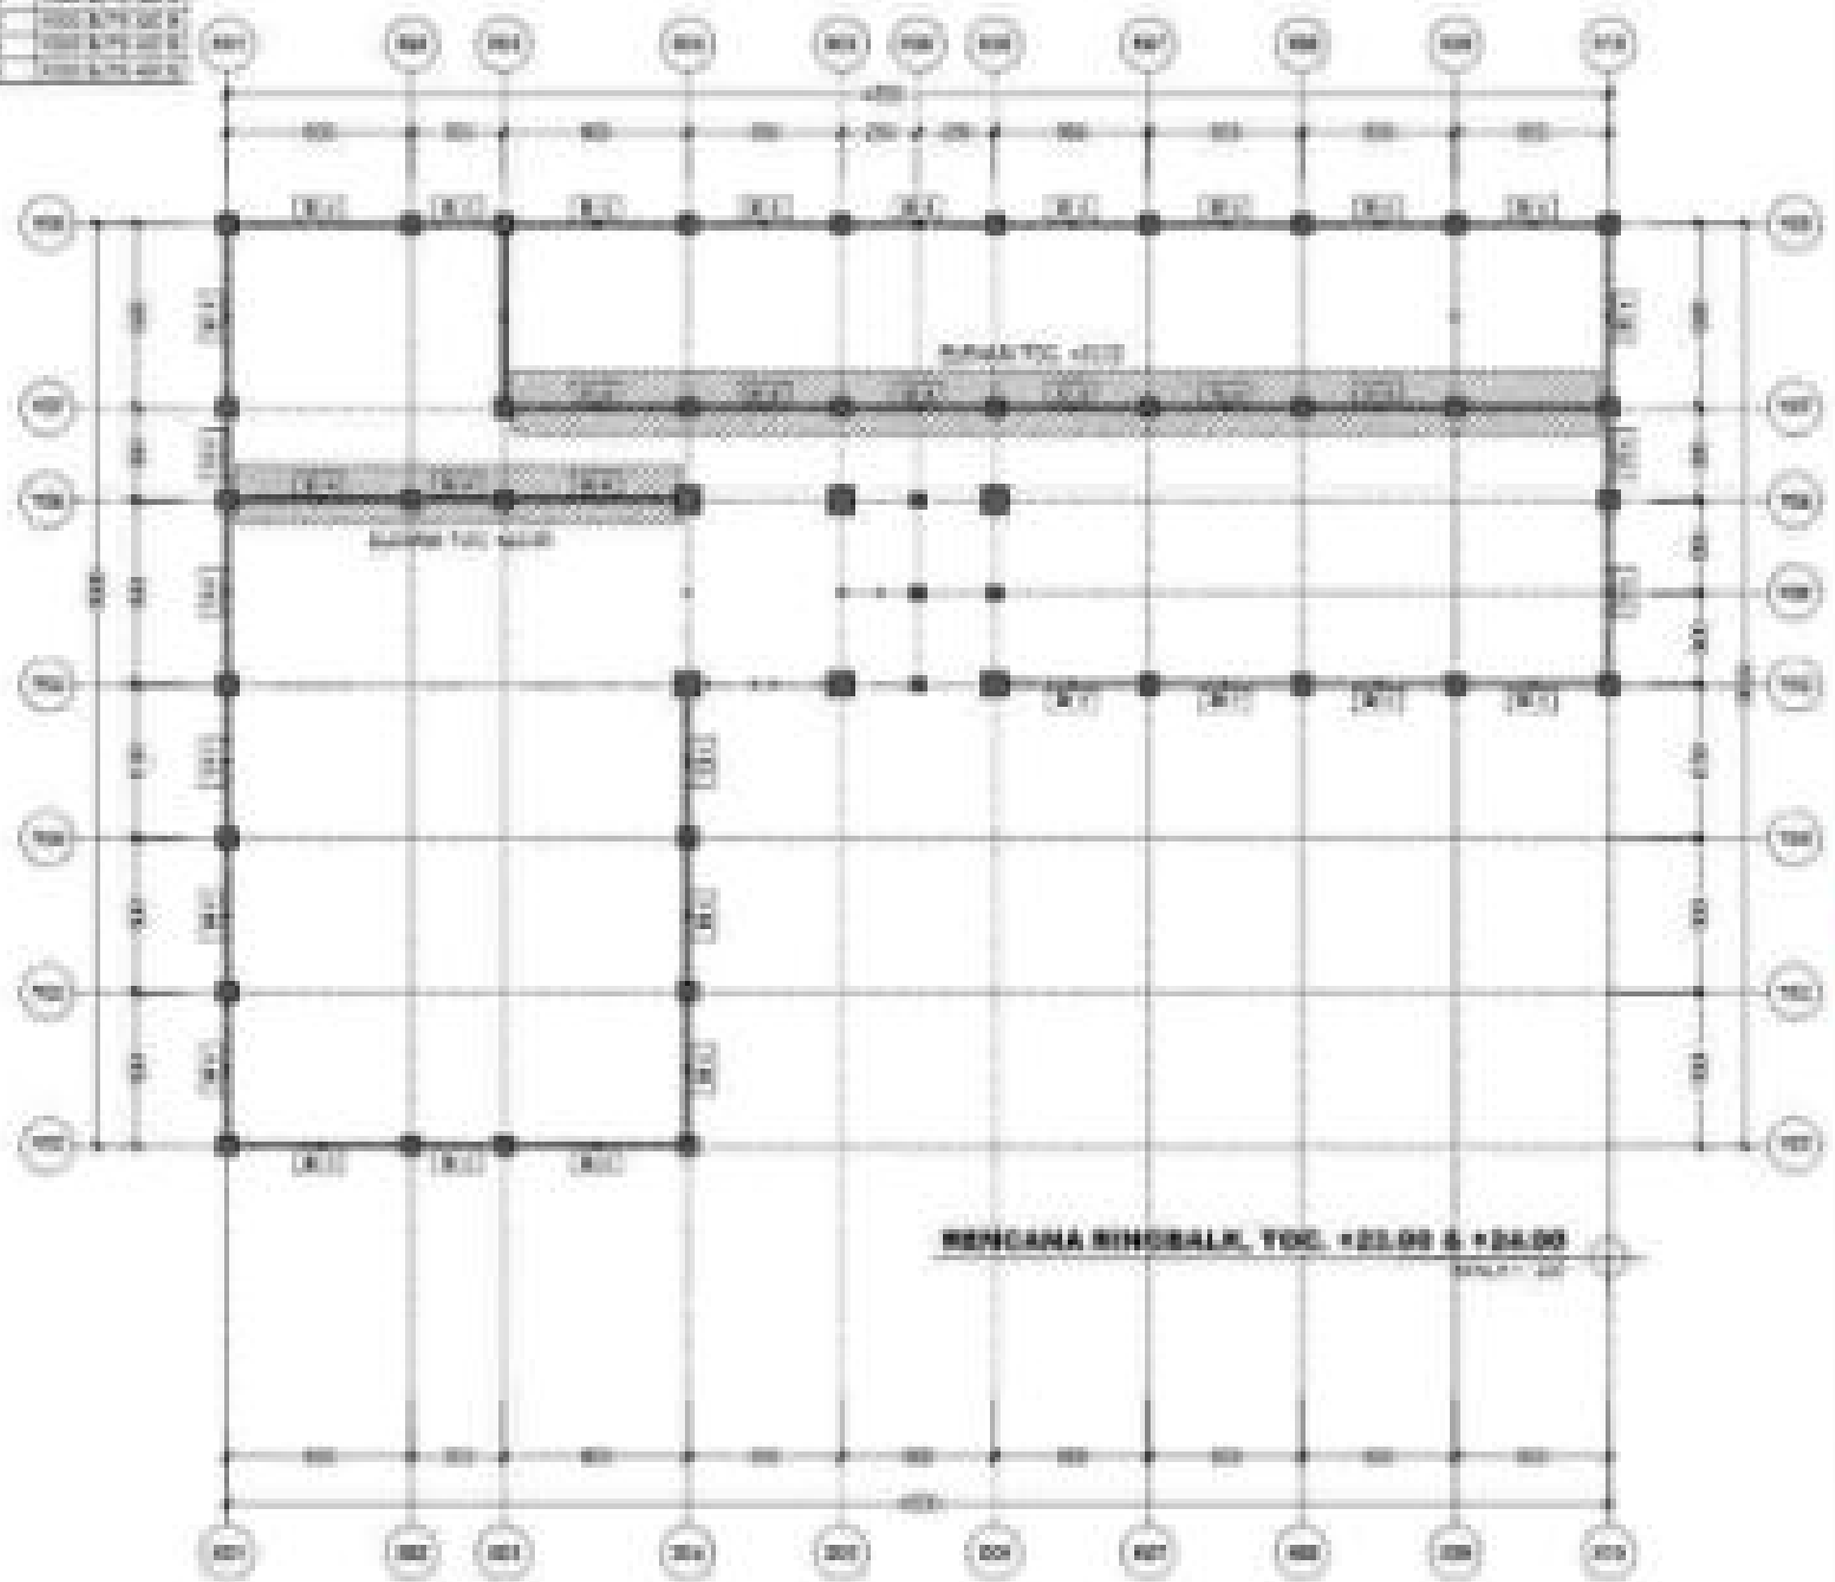


STR	21	54


MEMBER SCHEDULE		
MEMBER		
BALOK		

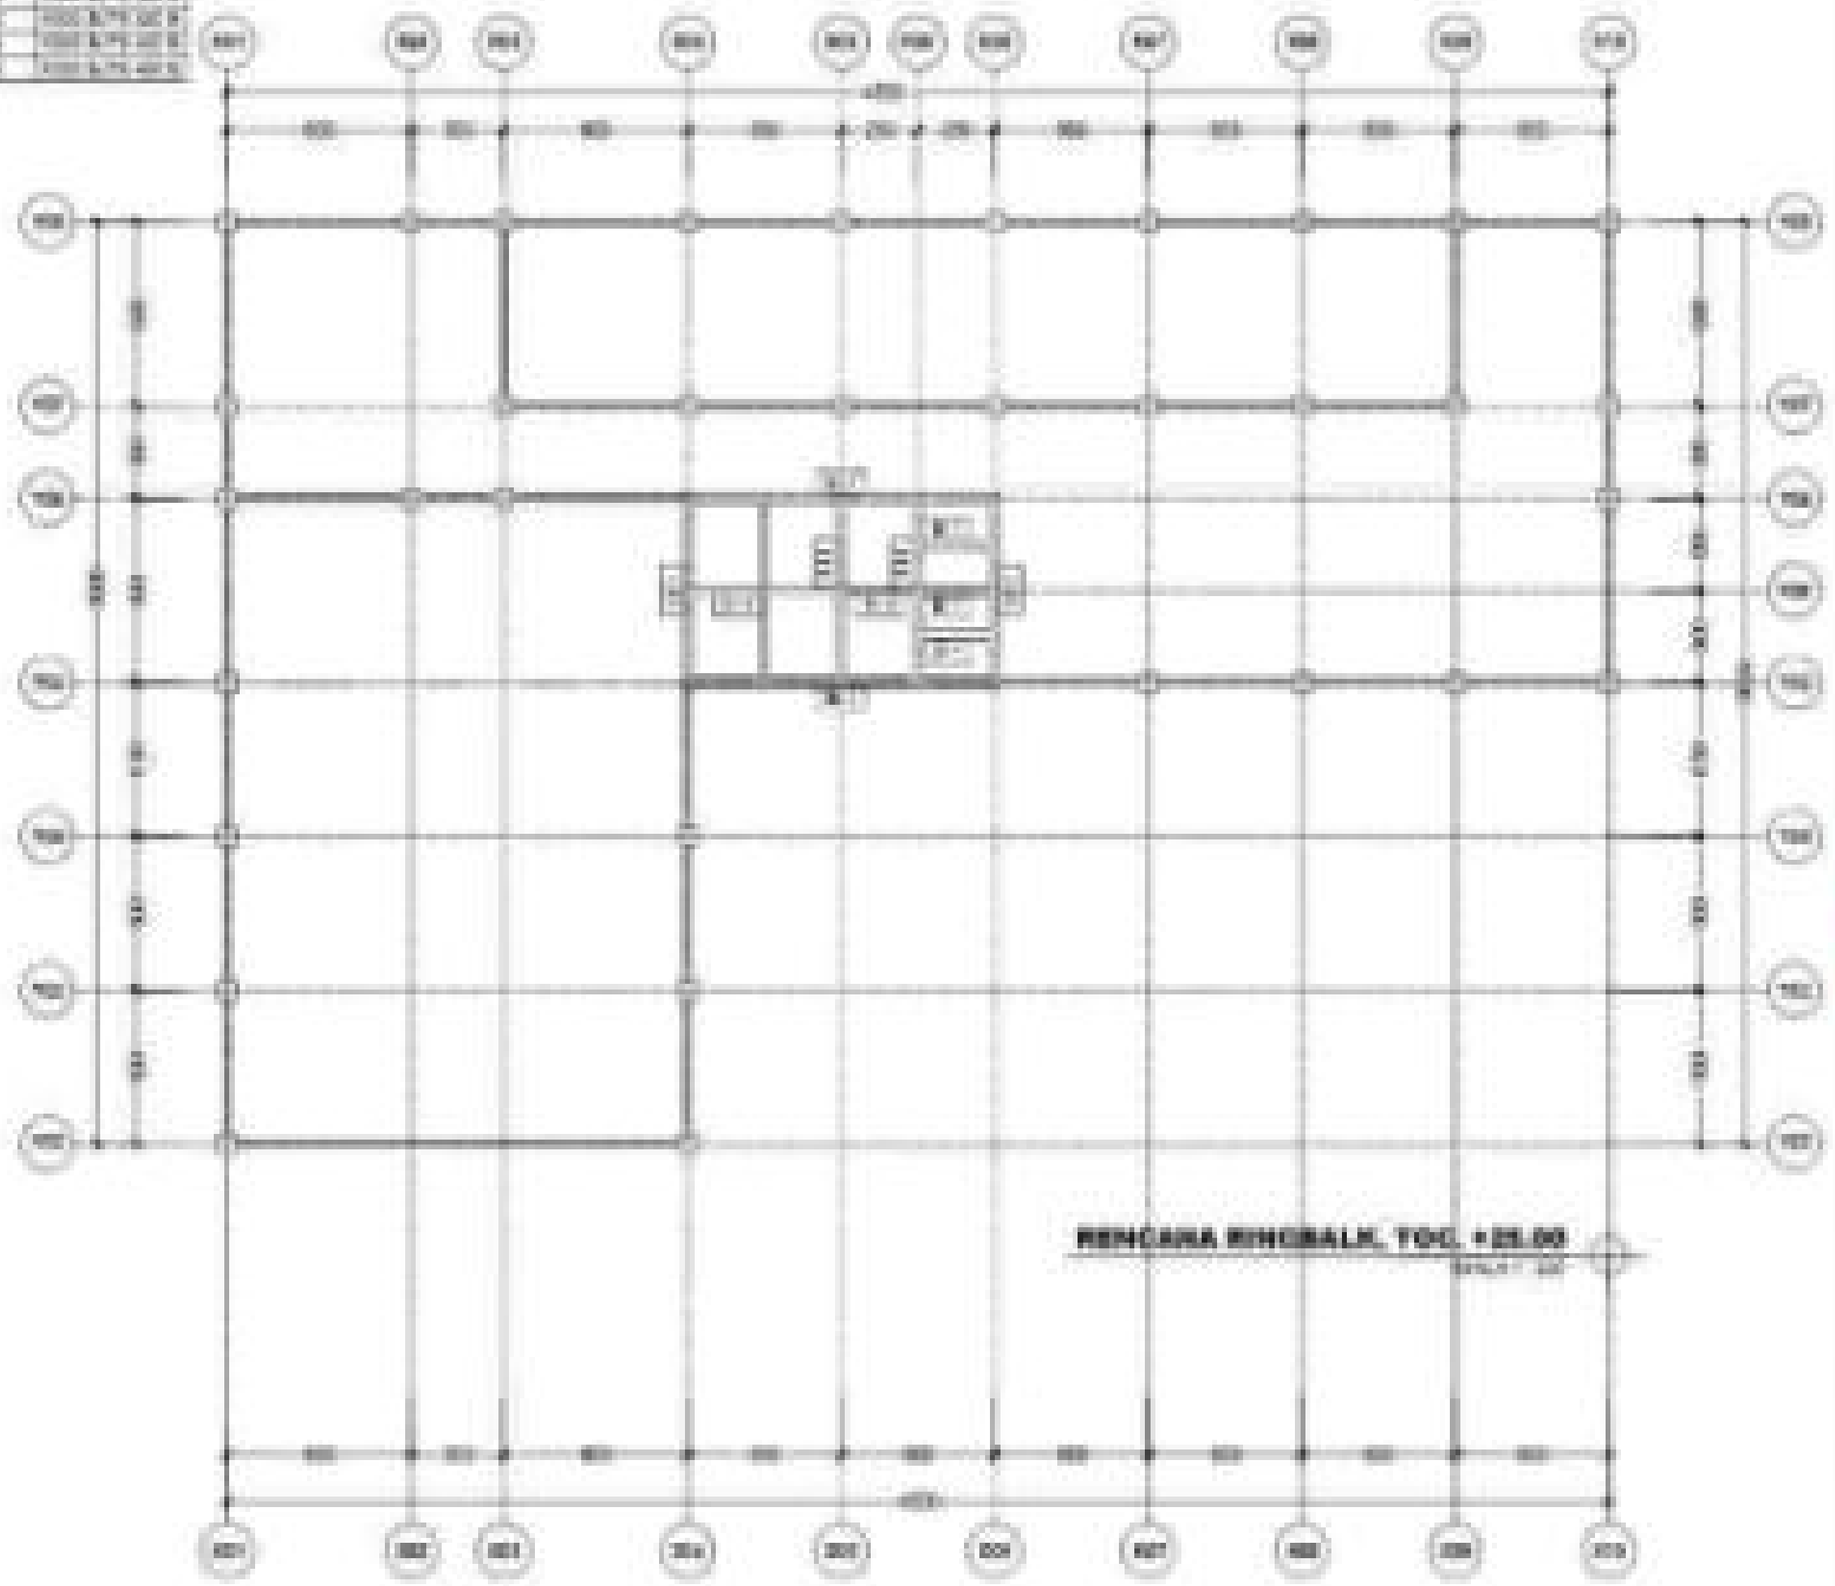


STR	22	54

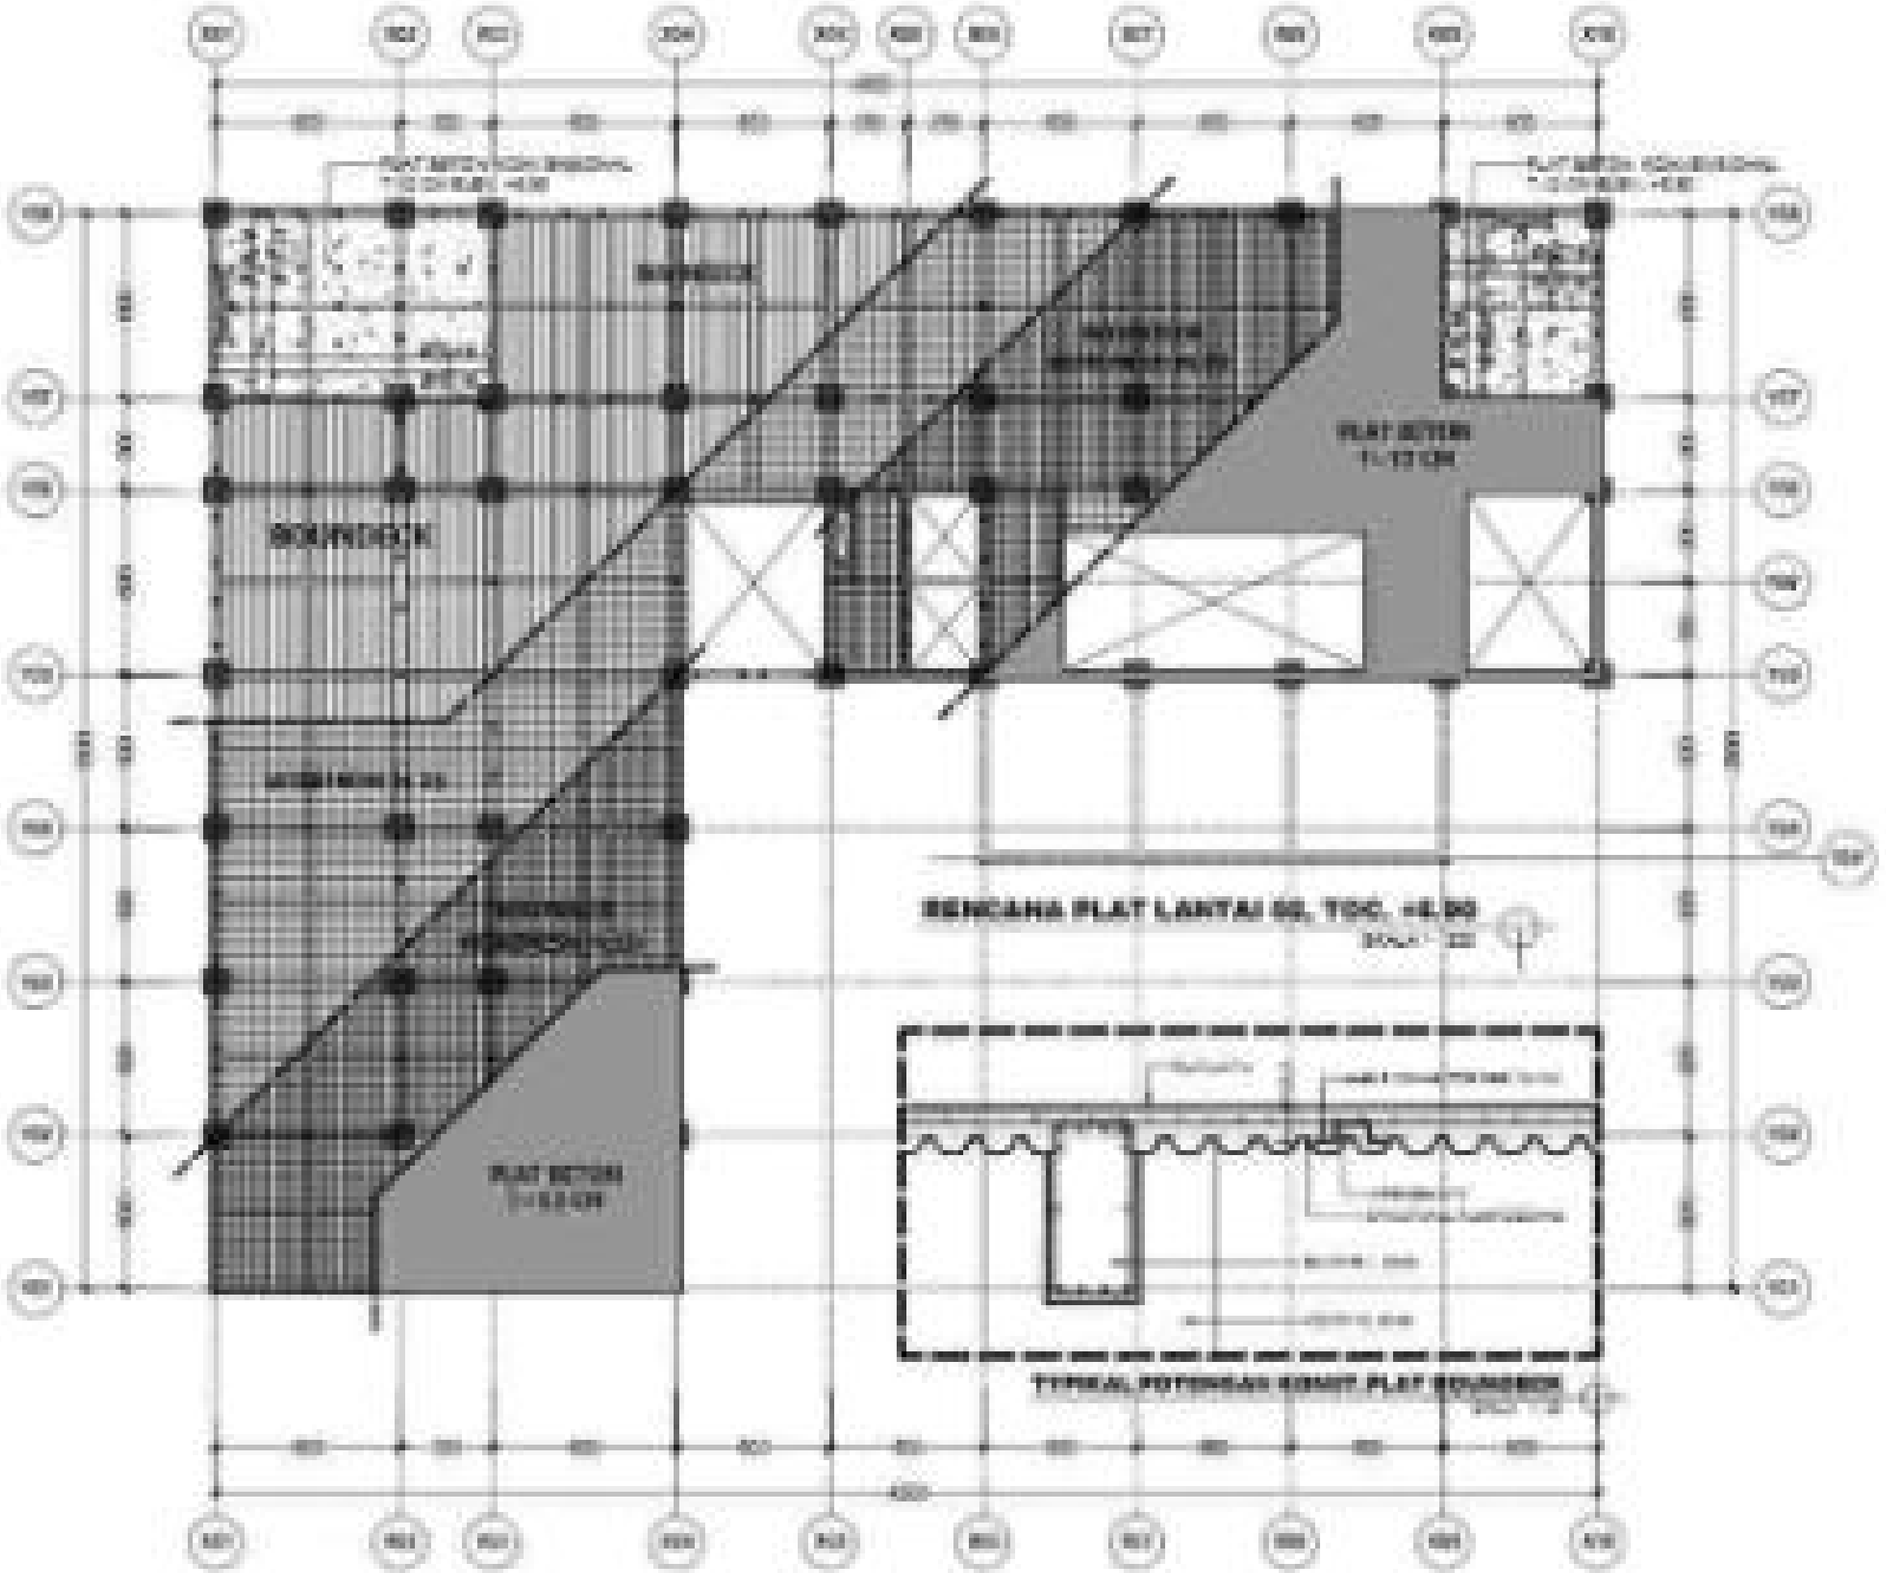
SOMMIER
SOMMIER
PLAT BETON
PLAT BETON
RENCANA PLAT LANTAI 02, TOC. +8.00
TYPICAL POTONGAN KONSIT PLAT SOMMIER


STR	23	54

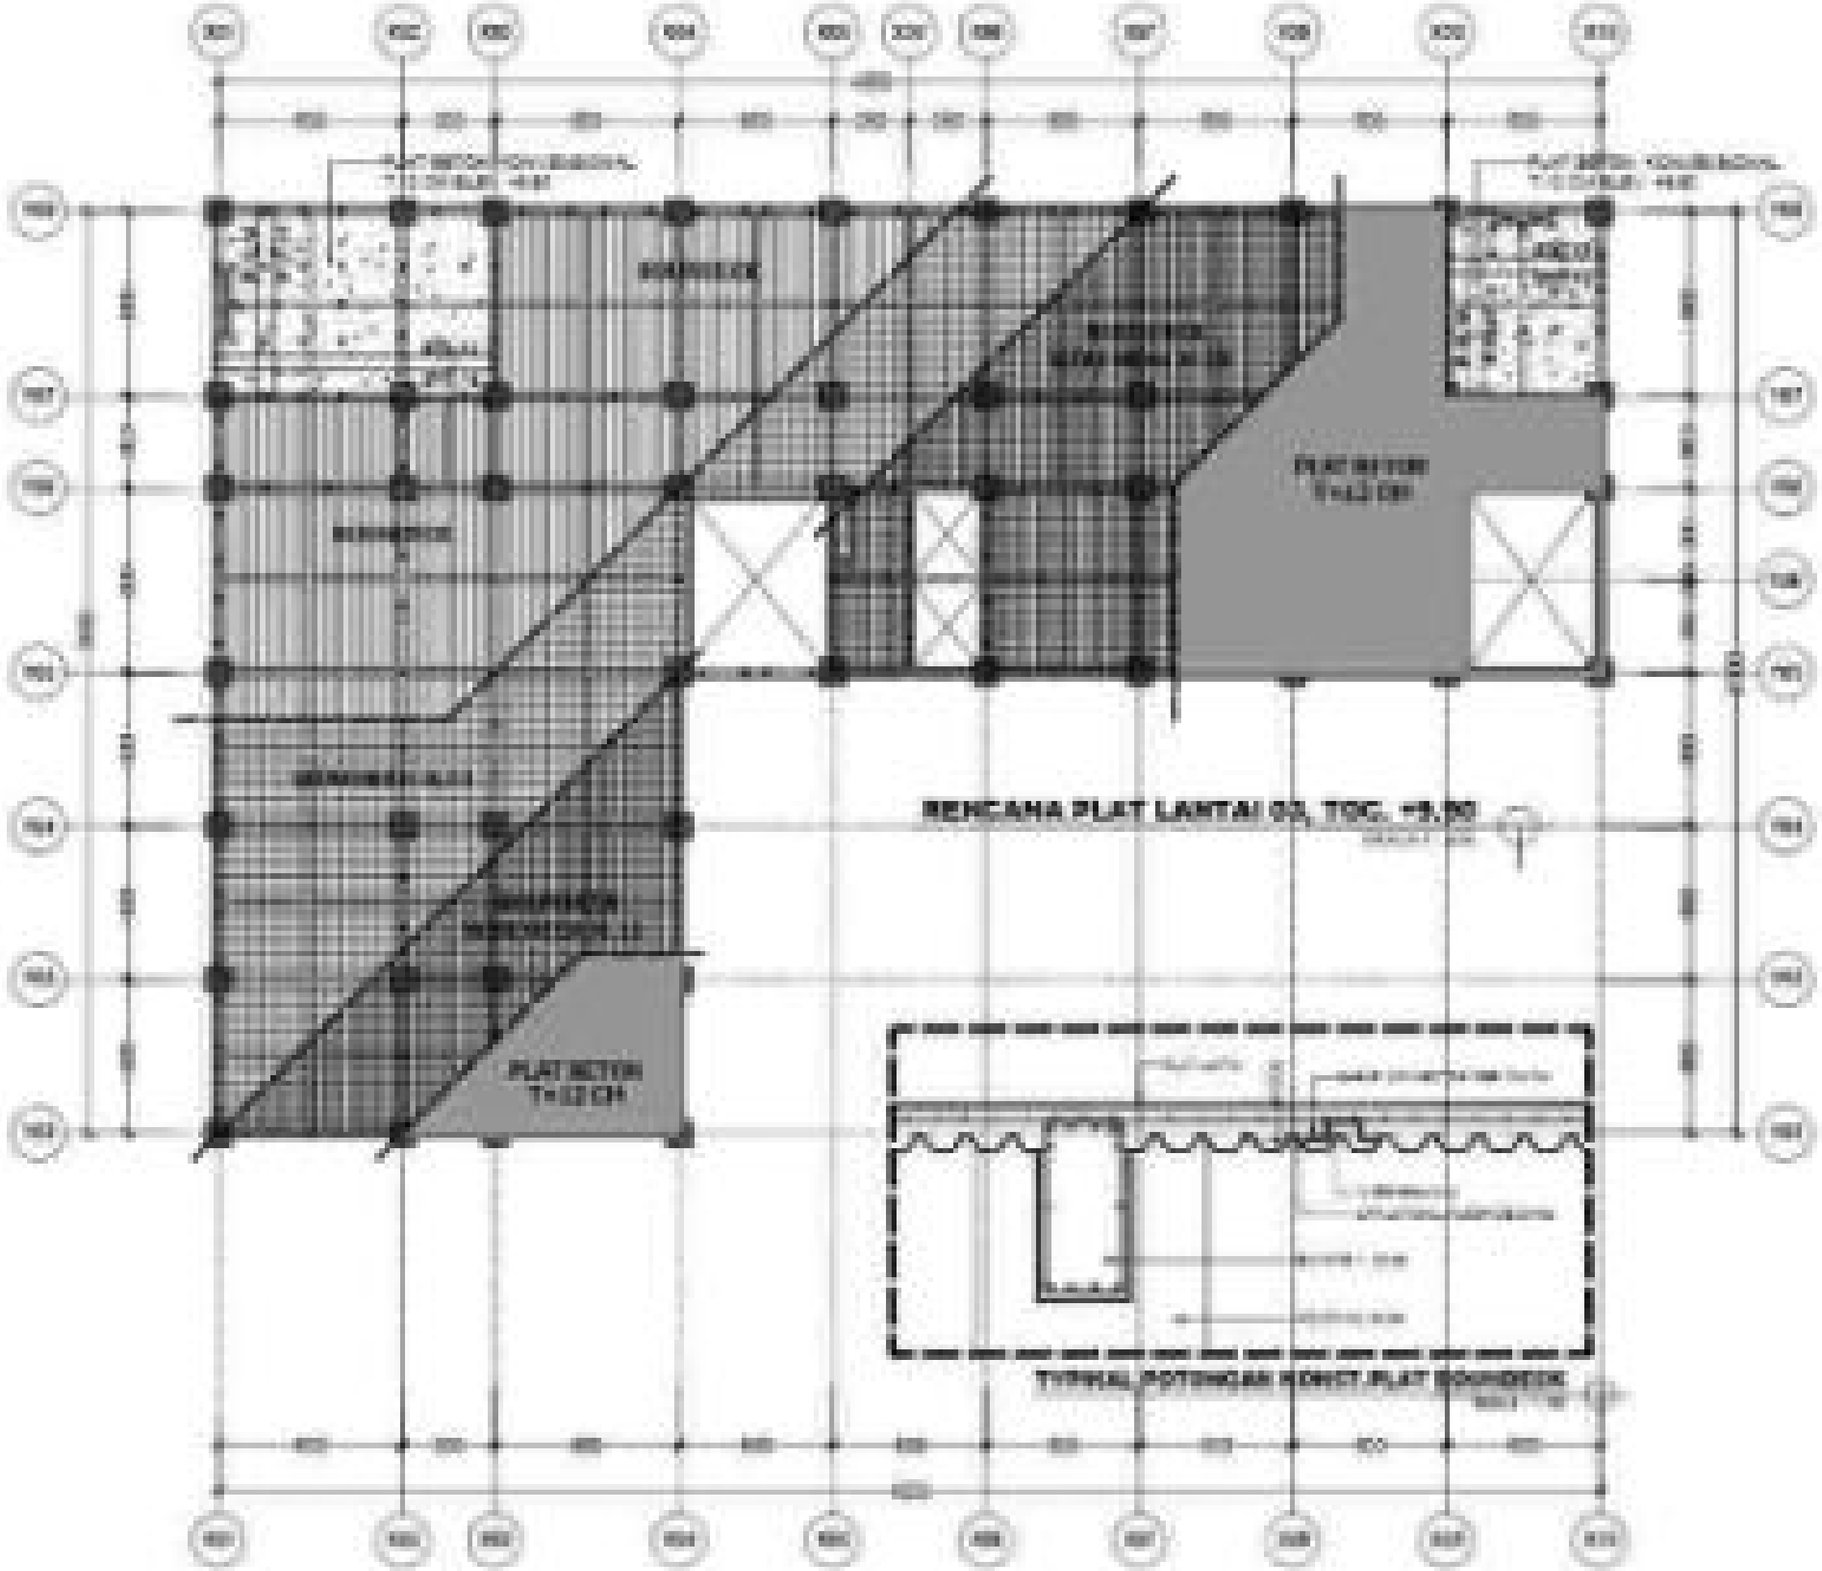
RENCANA PLAT LANTAI 03, TOC. +9.00
TYPICAL POTONGAN KONST.PLAT BORDES


STR	24	54

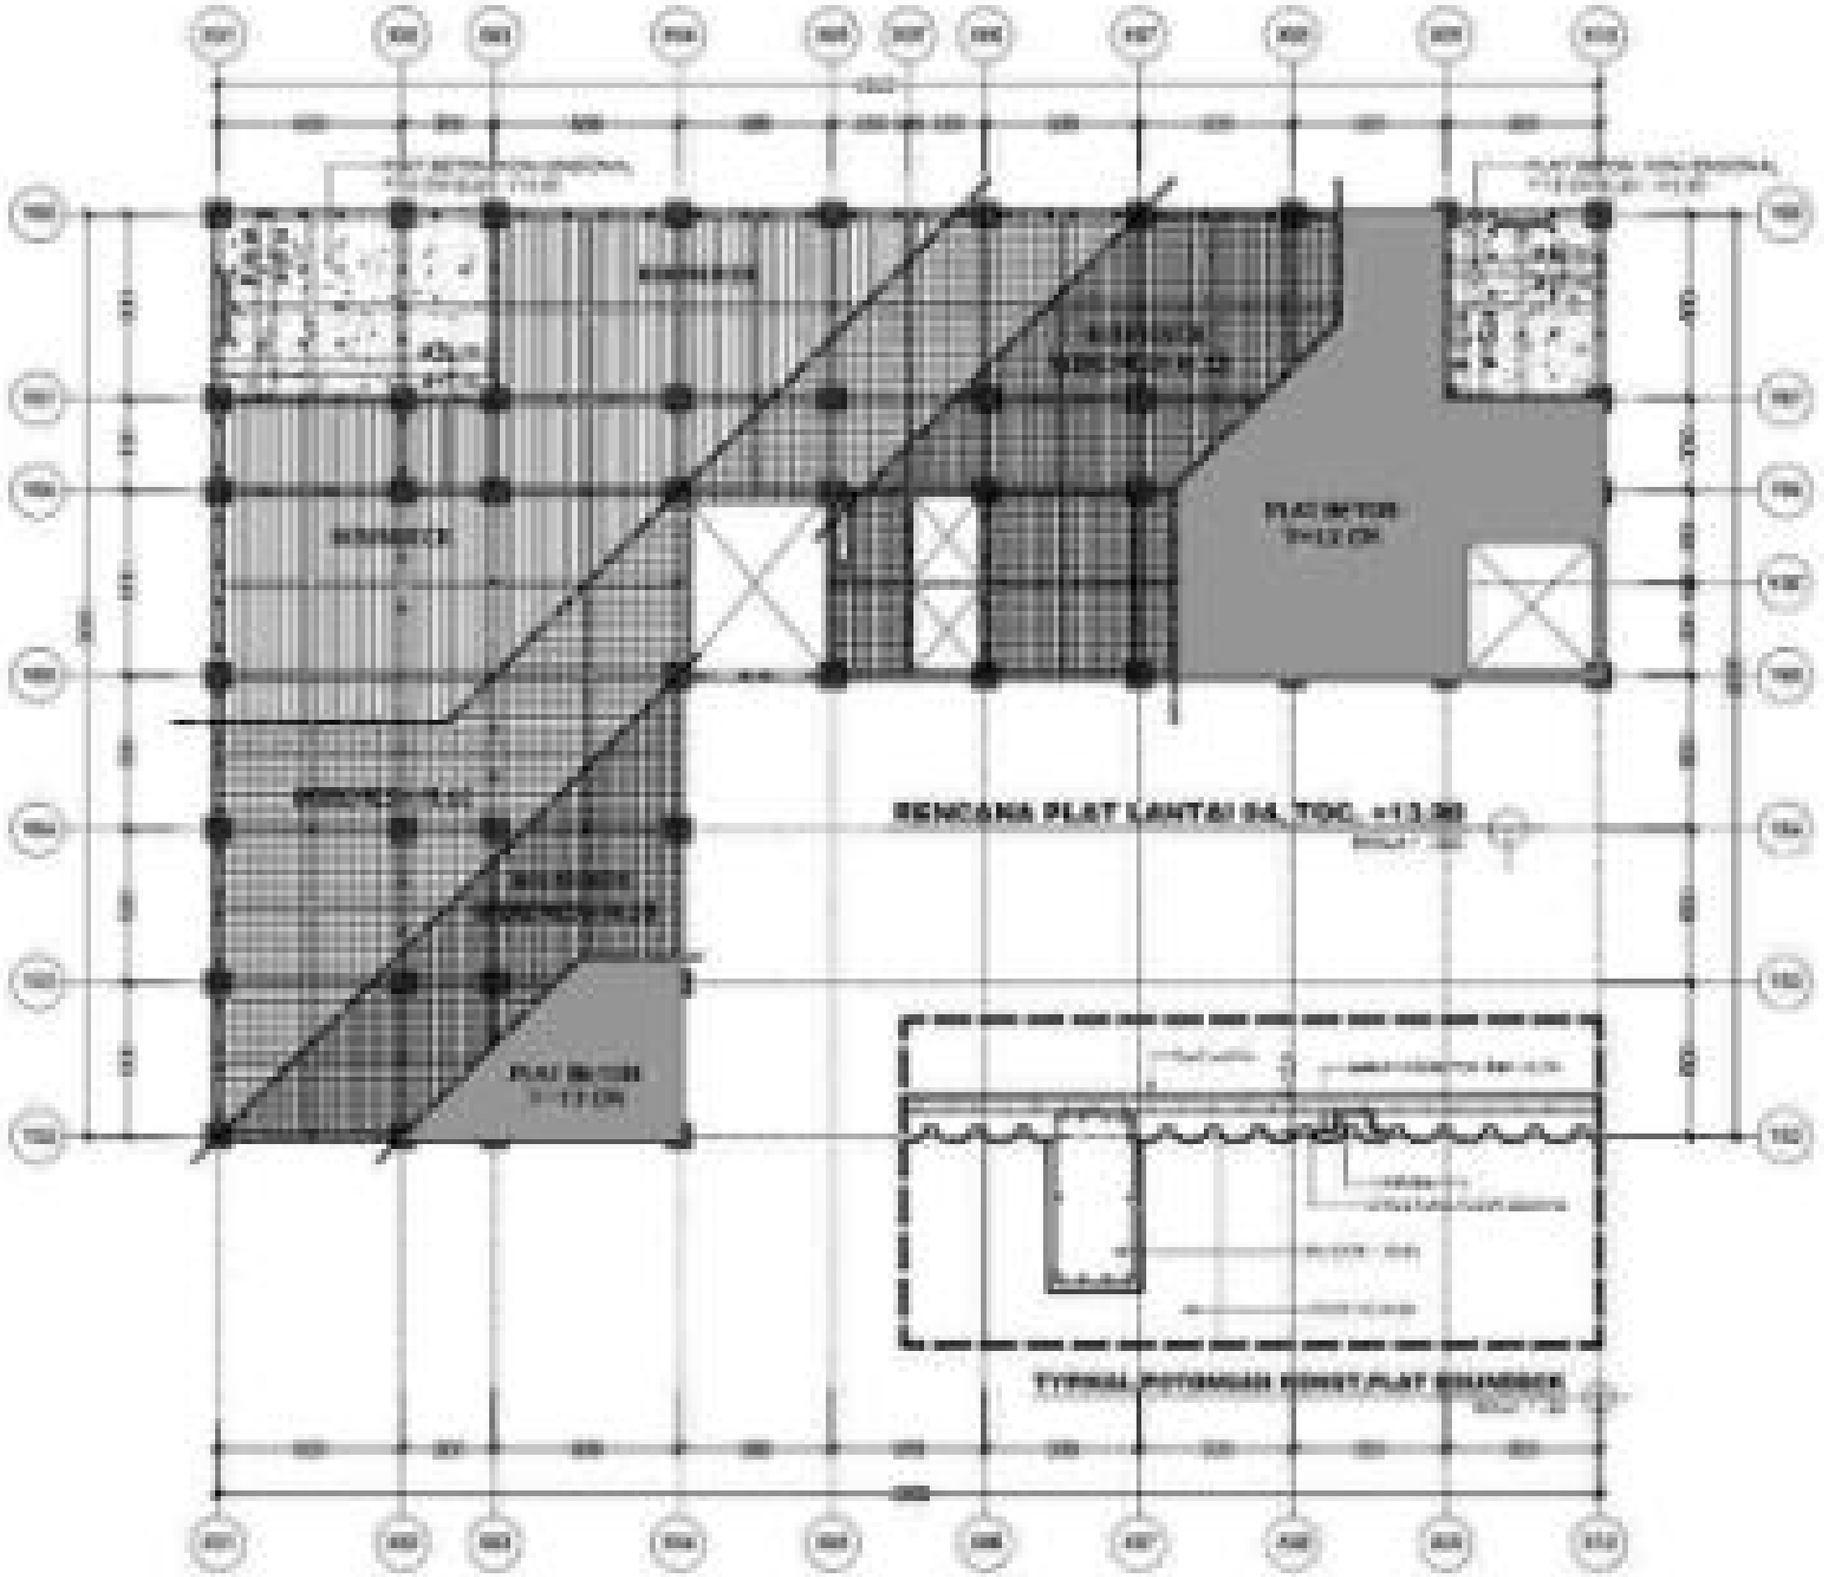
RENCANA PLAT LANTAI 04, TOC. +13.00
TYPICAL POTONGAN KONSET PLAT BORDES


STR	25	54

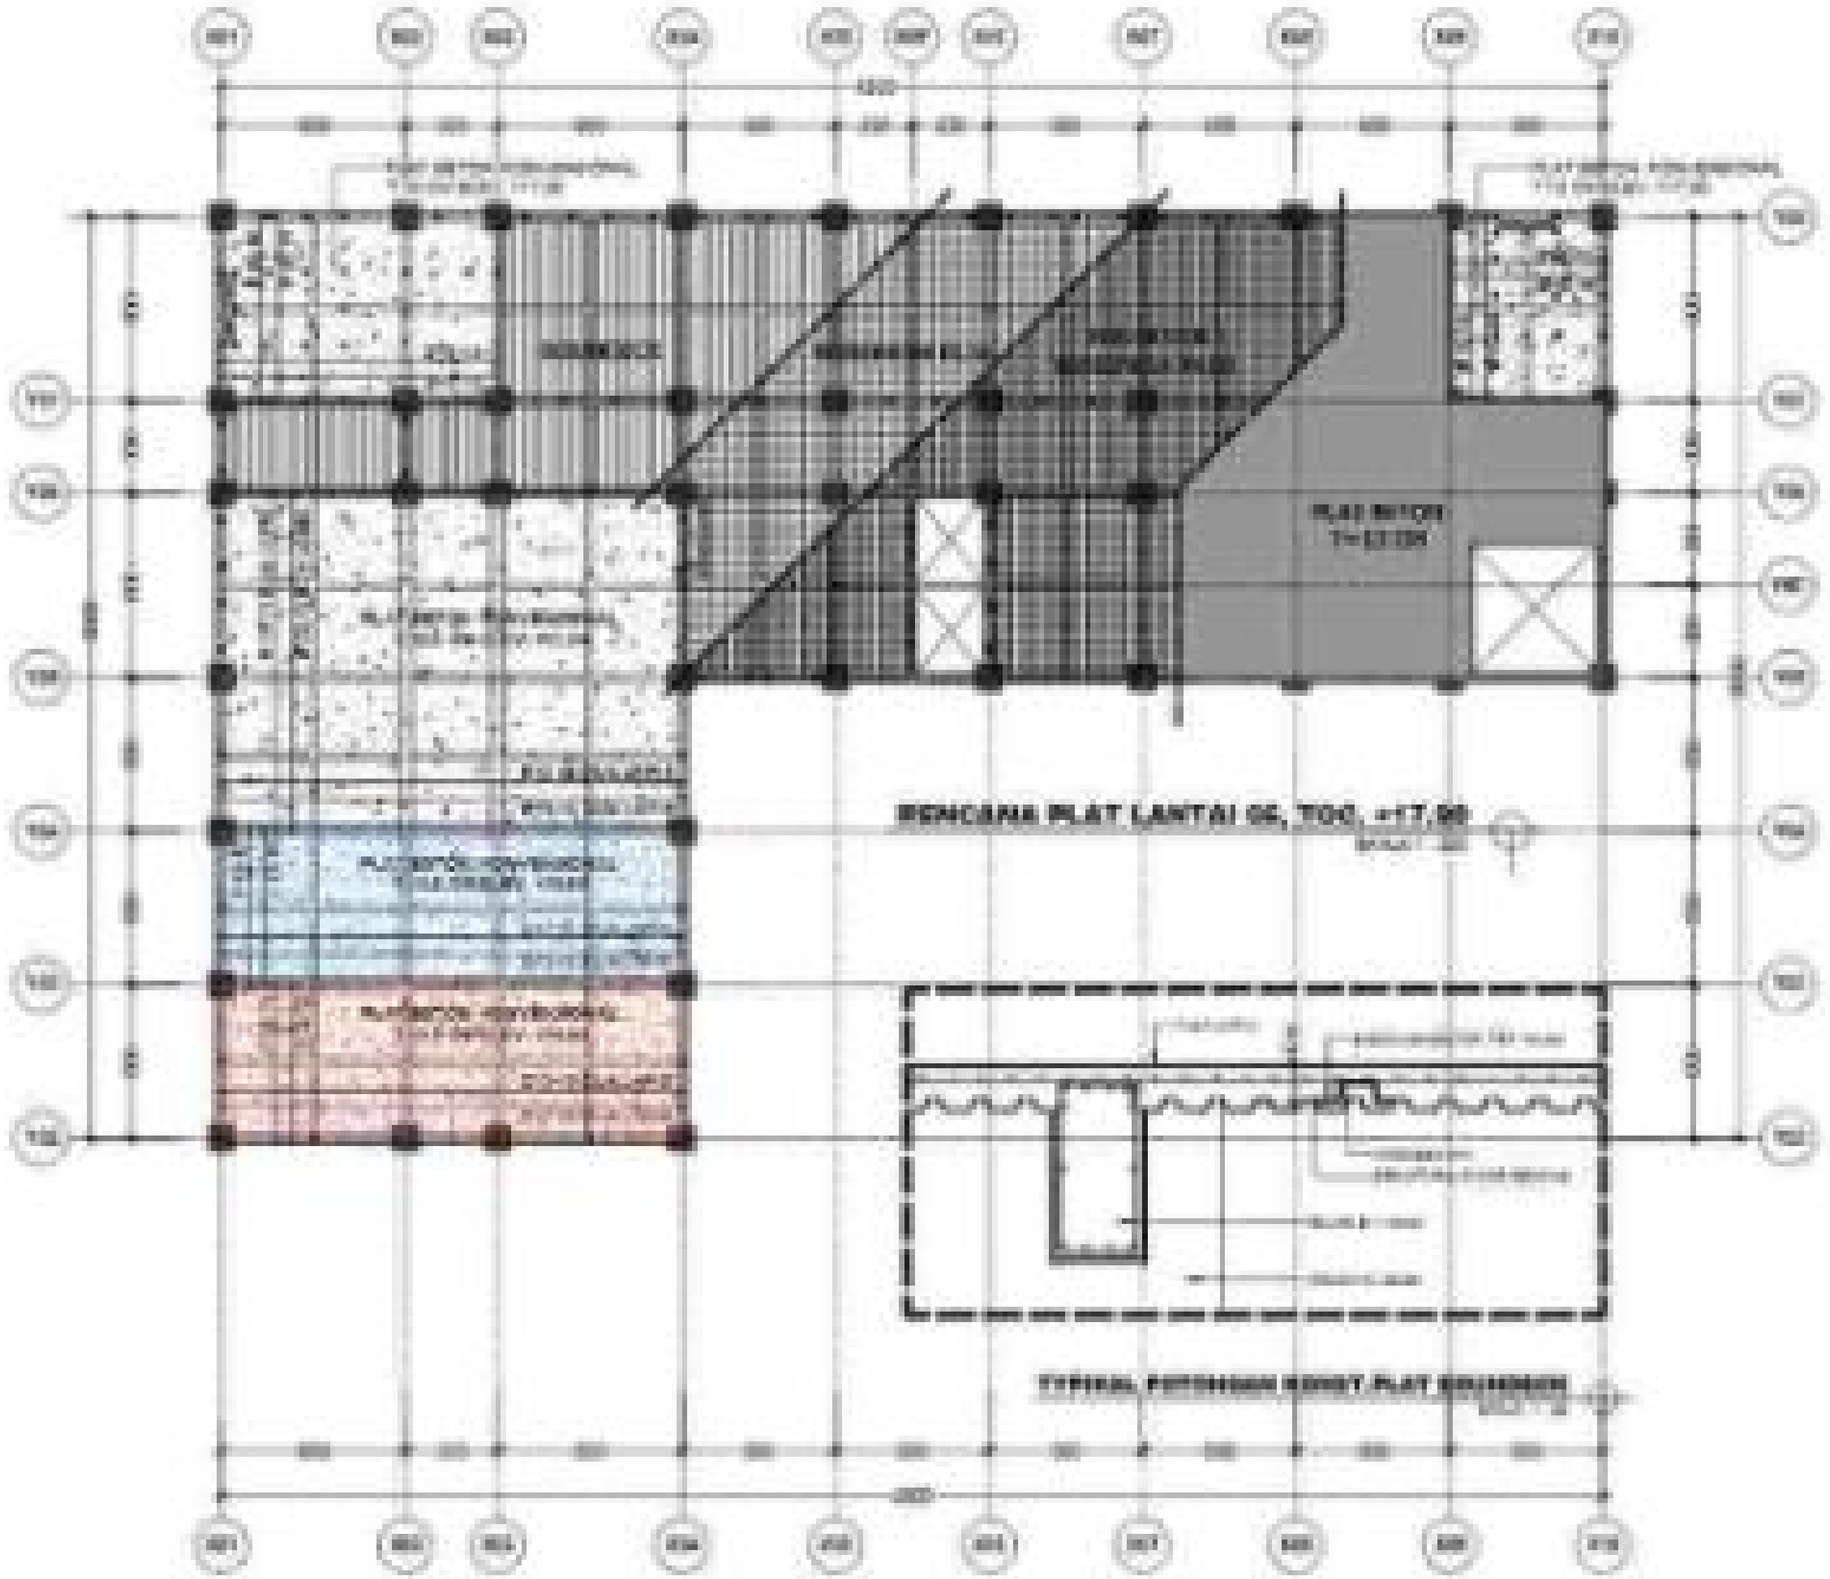
RENCANA PLAT LANTAI 05, TOC. +17.00
TYPICAL POTONGAN KONSET PLAT BALKON


STR	26	54

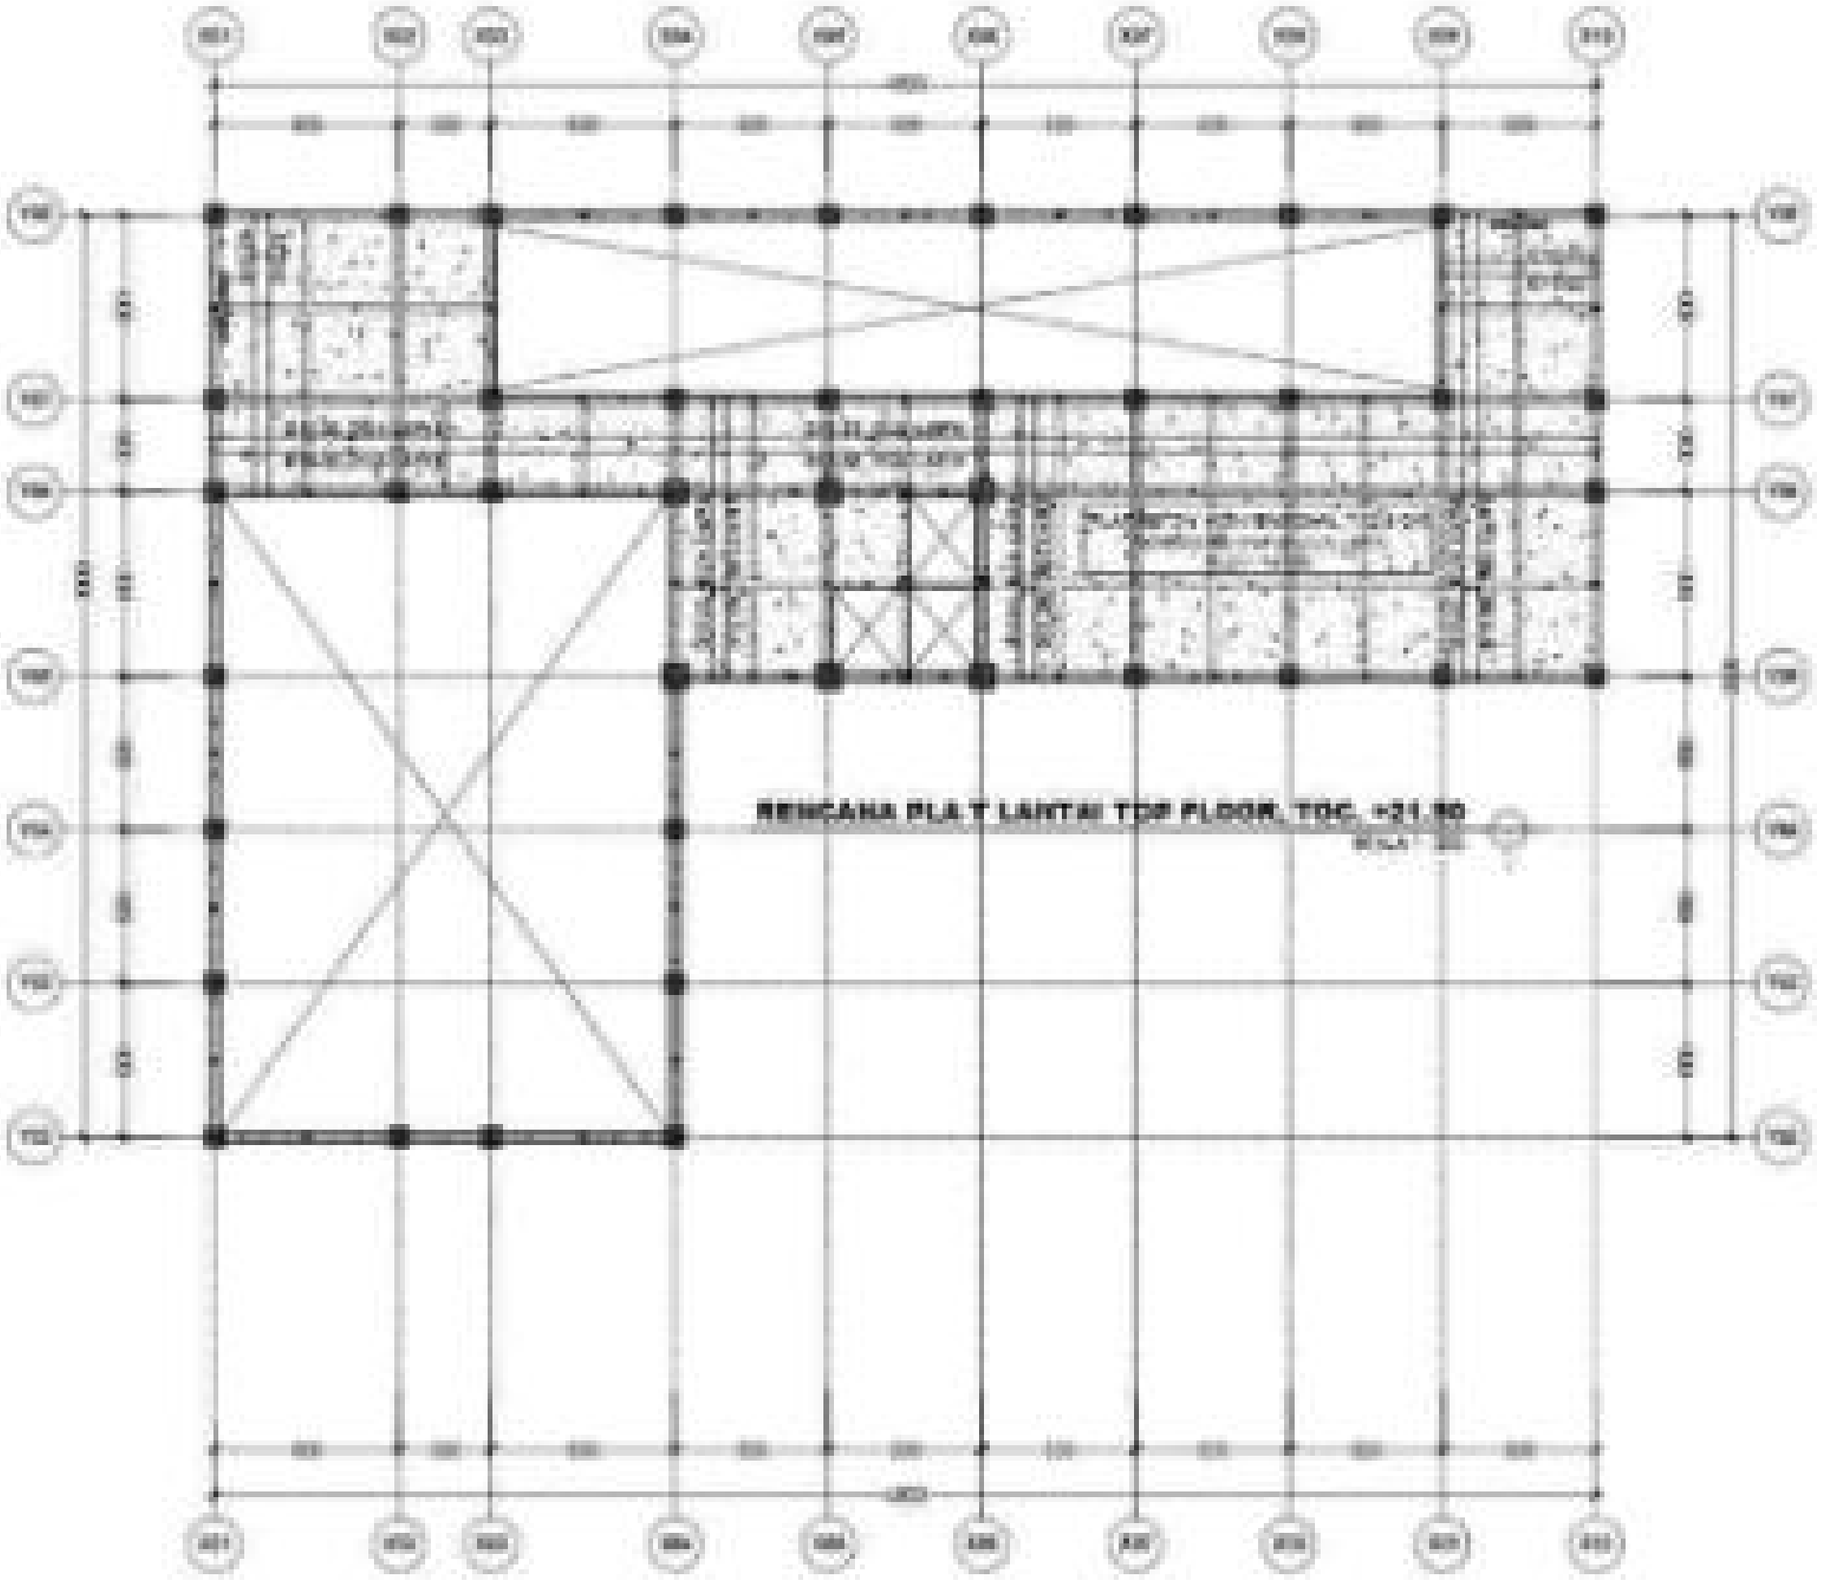


STR | 27 | 54

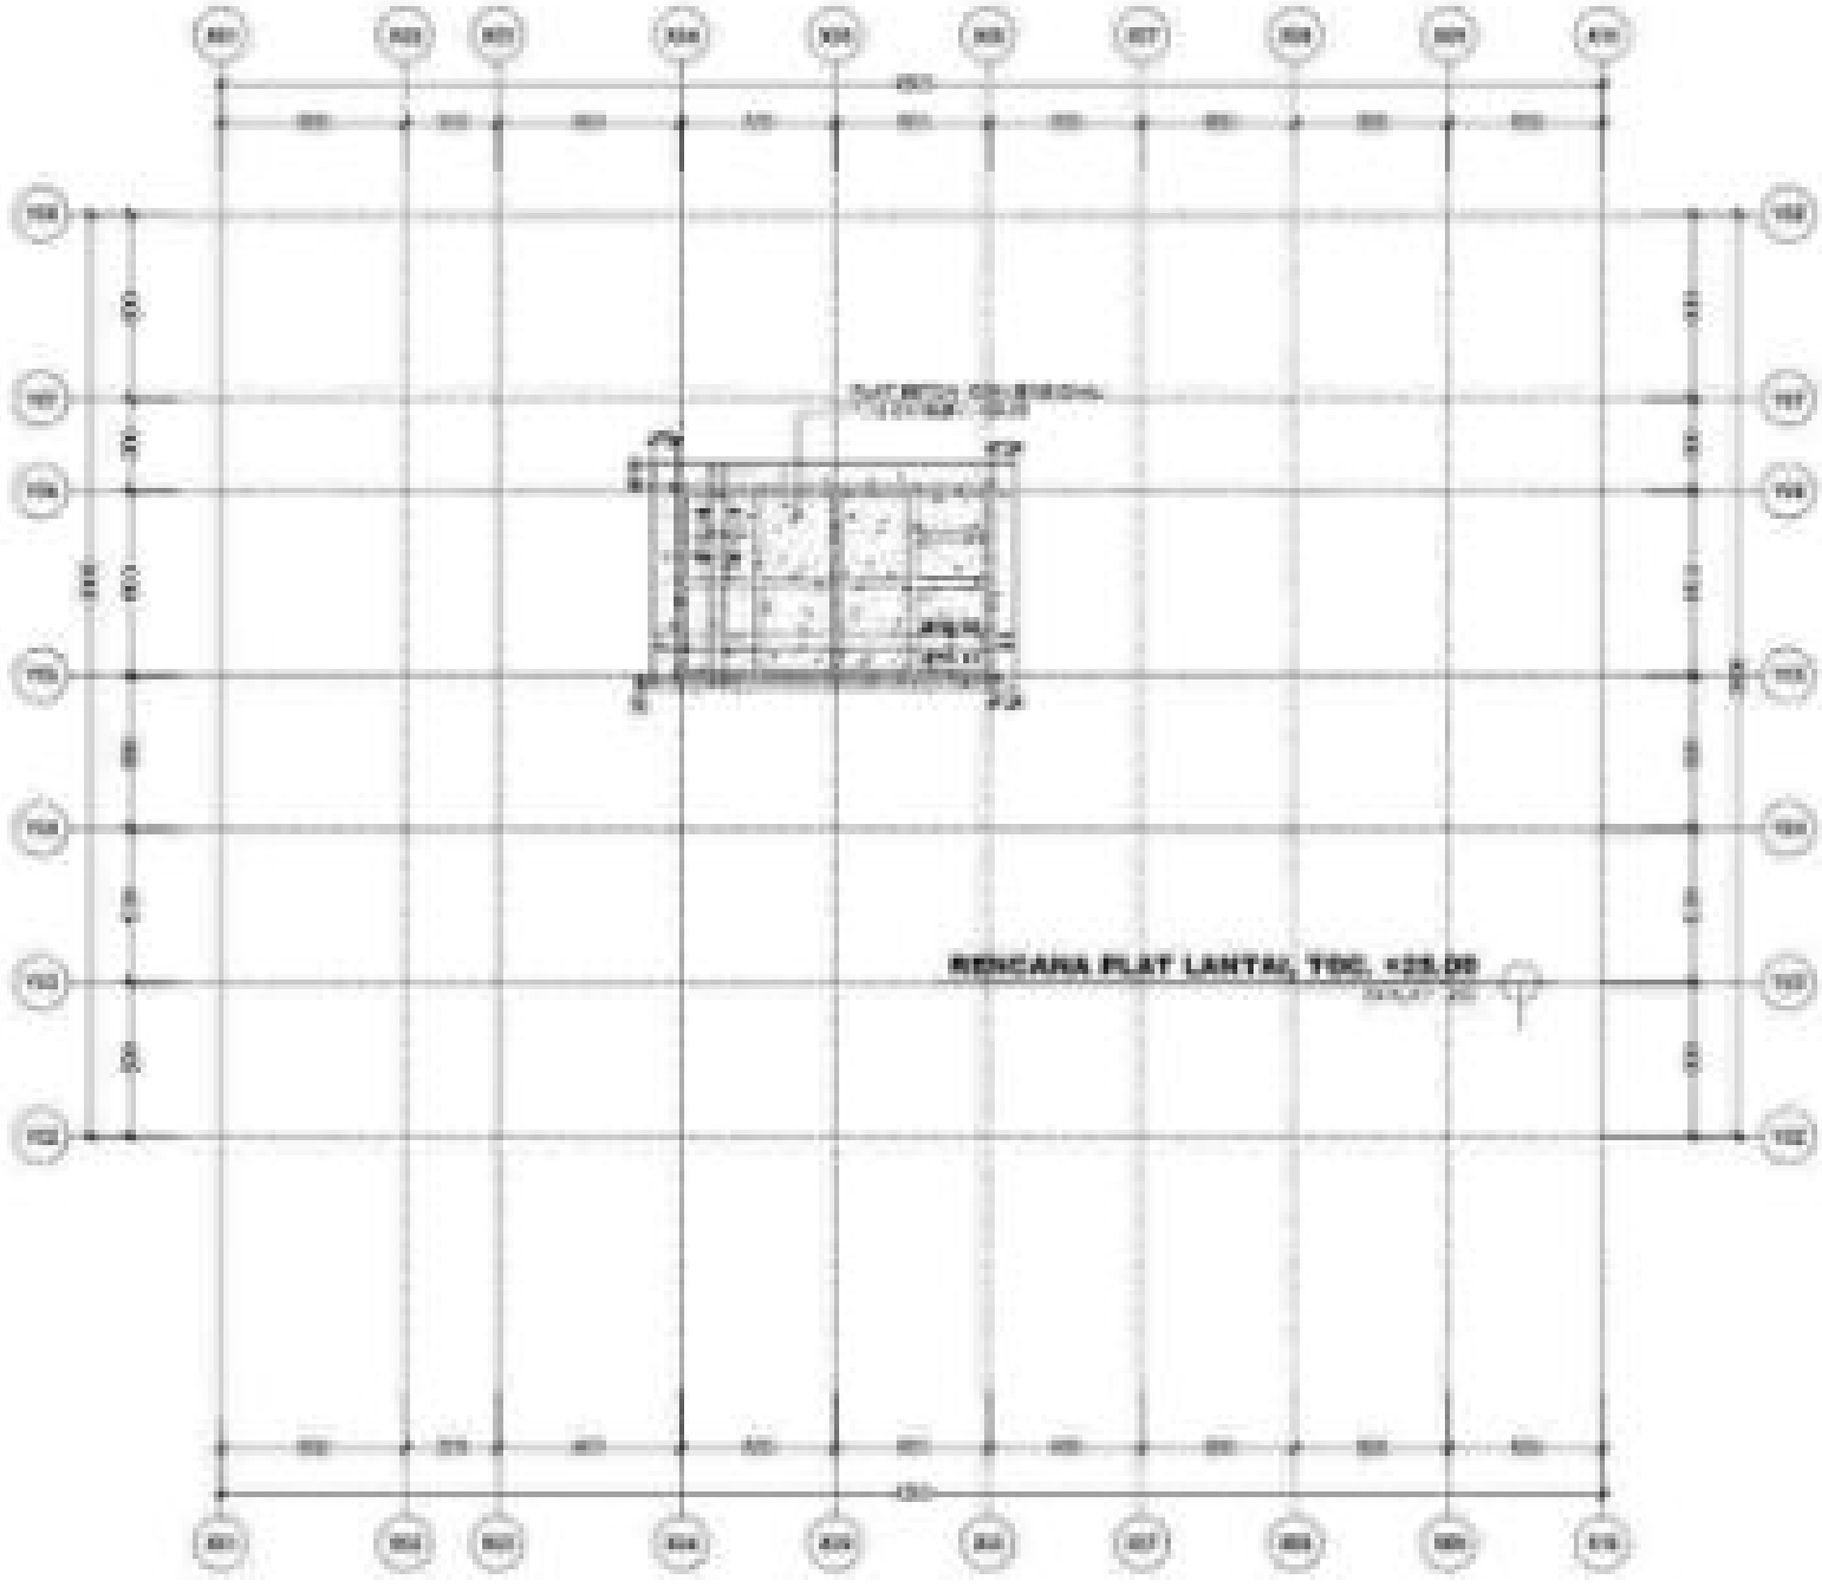

STR	28	54

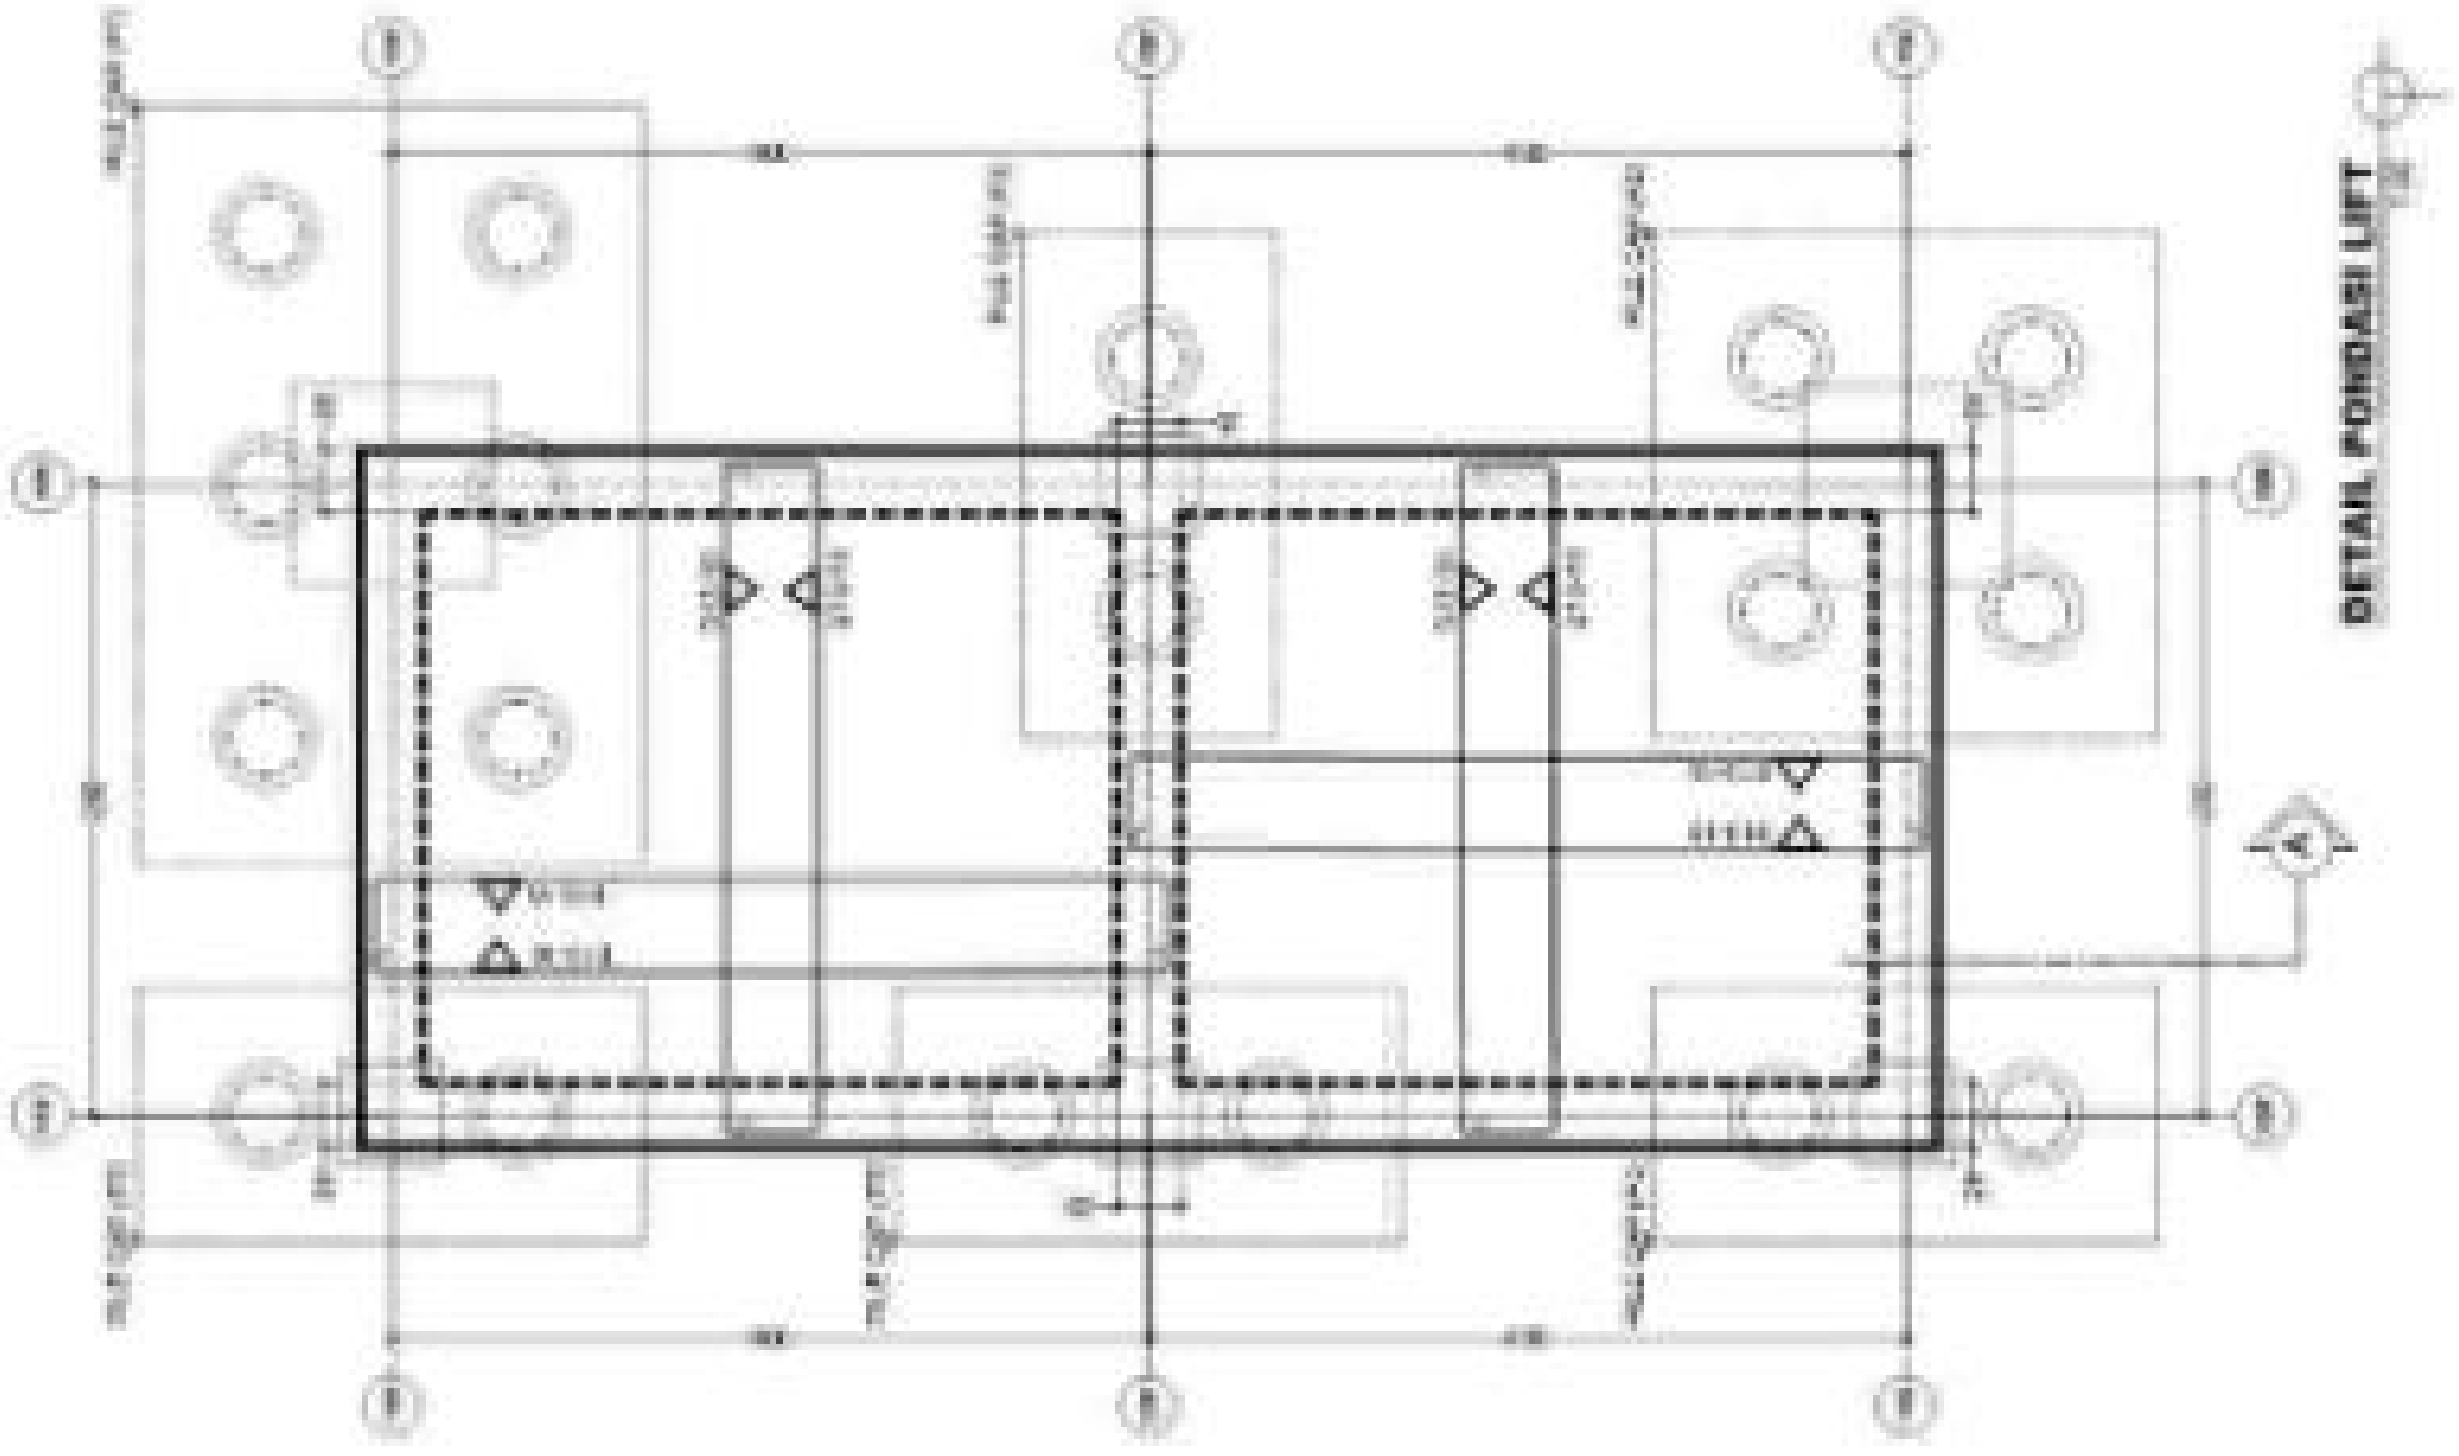


STR | 29 | 54

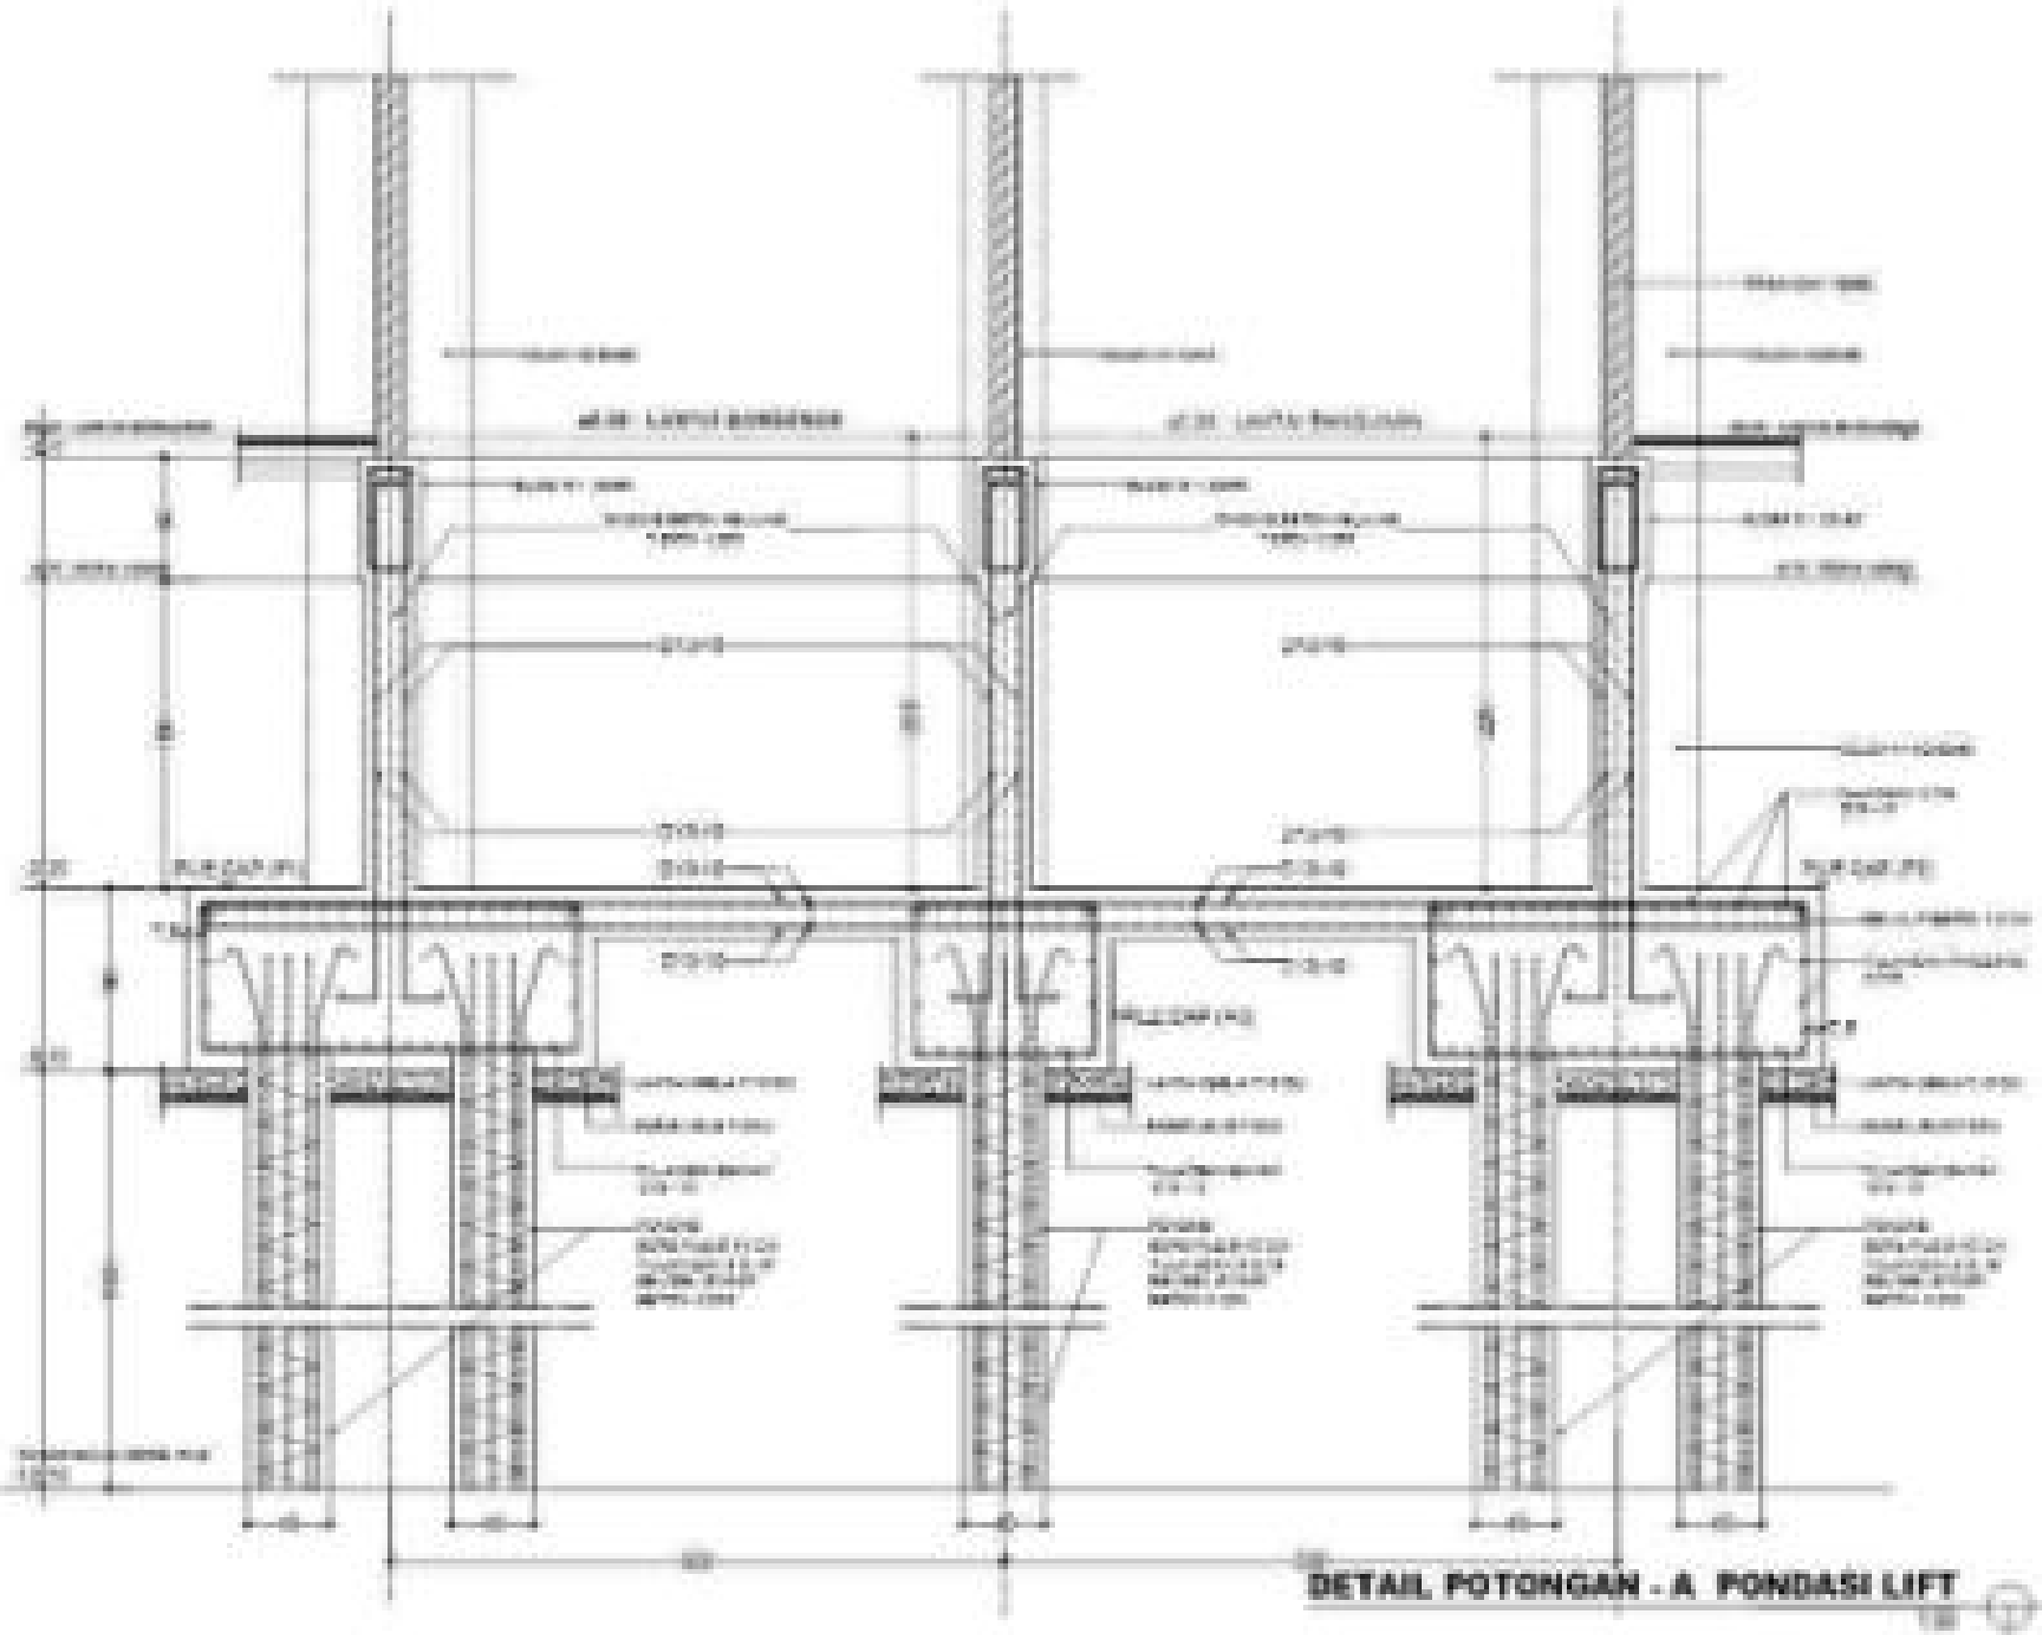


DETAIL POTONGAN - A PONDASI LIFT

STR	30	54

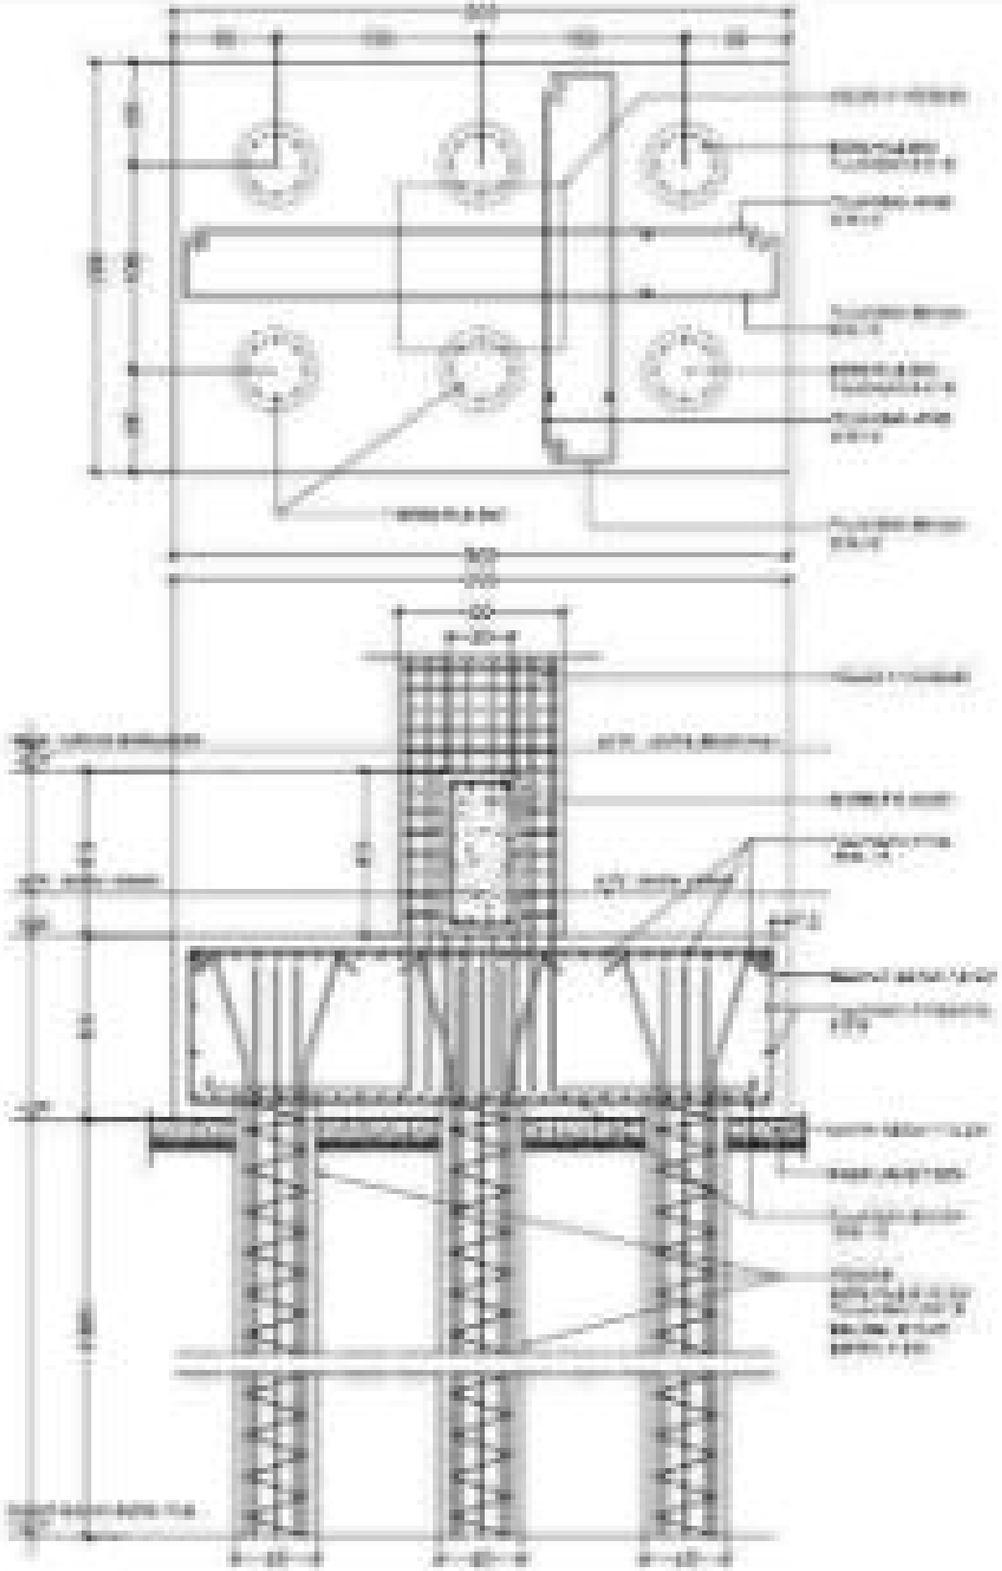


DETAIL PEMBESIAN BORE PILE DAN PILE CAP, (P1)

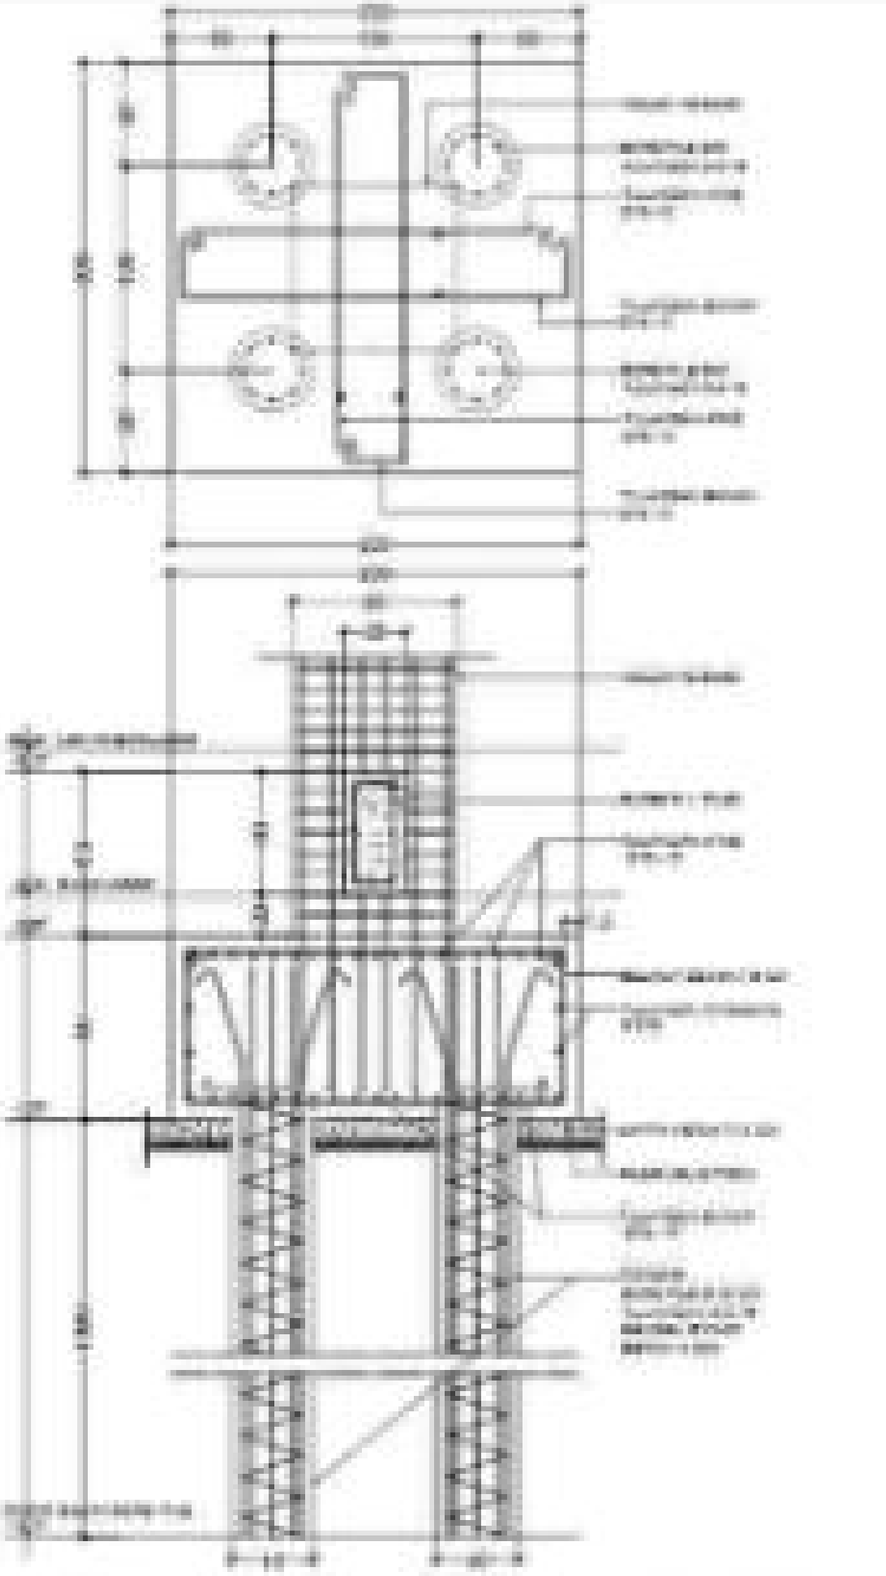


DETAIL PEMBESIAN BORE PILE DAN PILE CAP, (P2)

STR	31	54

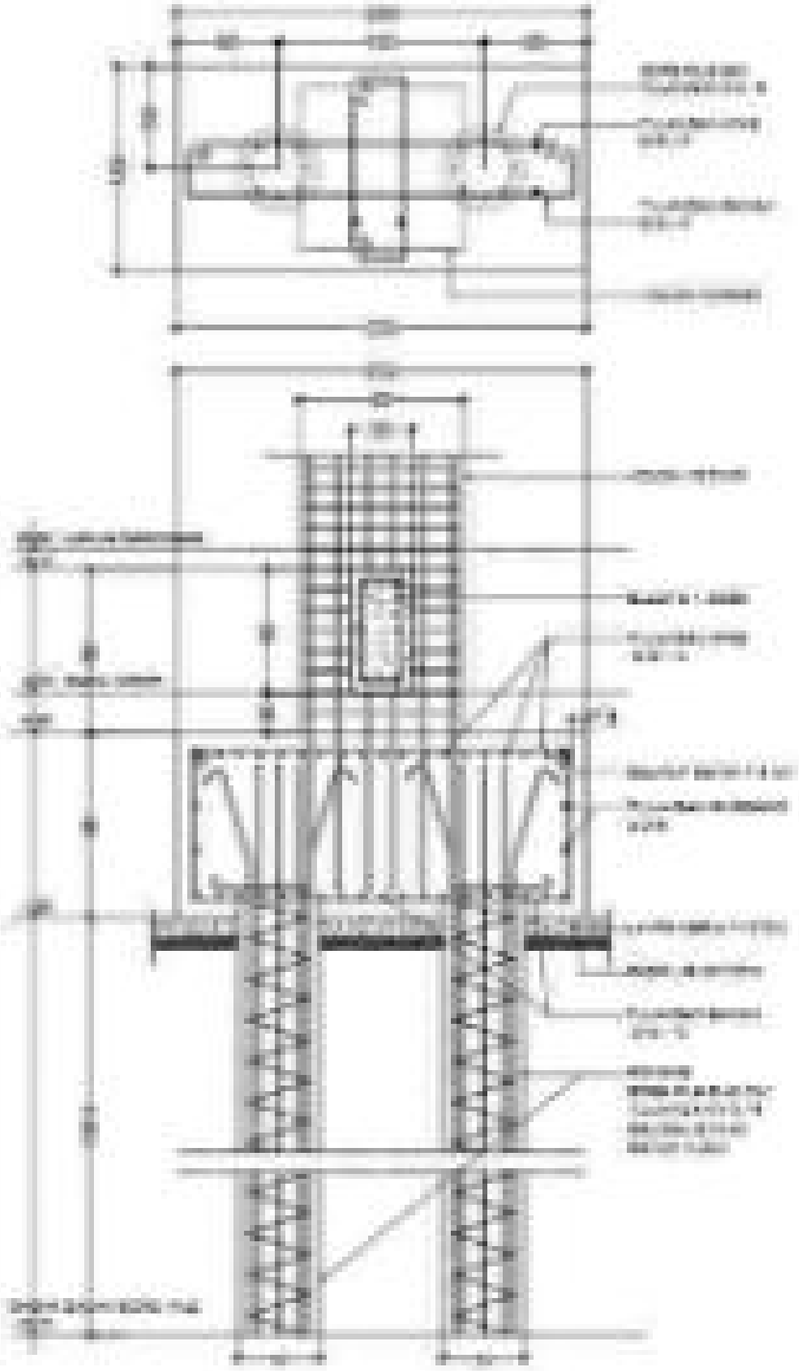


DETAIL PEMBESIAN BORE PILE DAN PILE CAP, (P3)

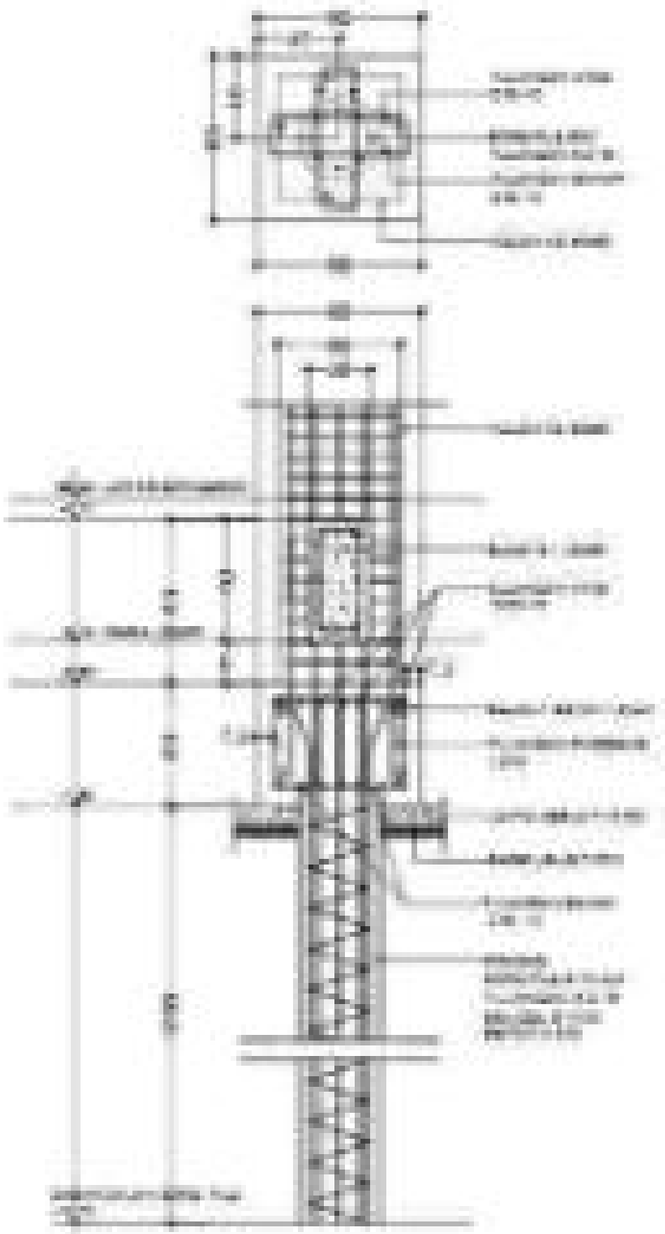


DETAIL PEMBESIAN BORE PILE DAN PILE CAP, (P4)

STR	32	64



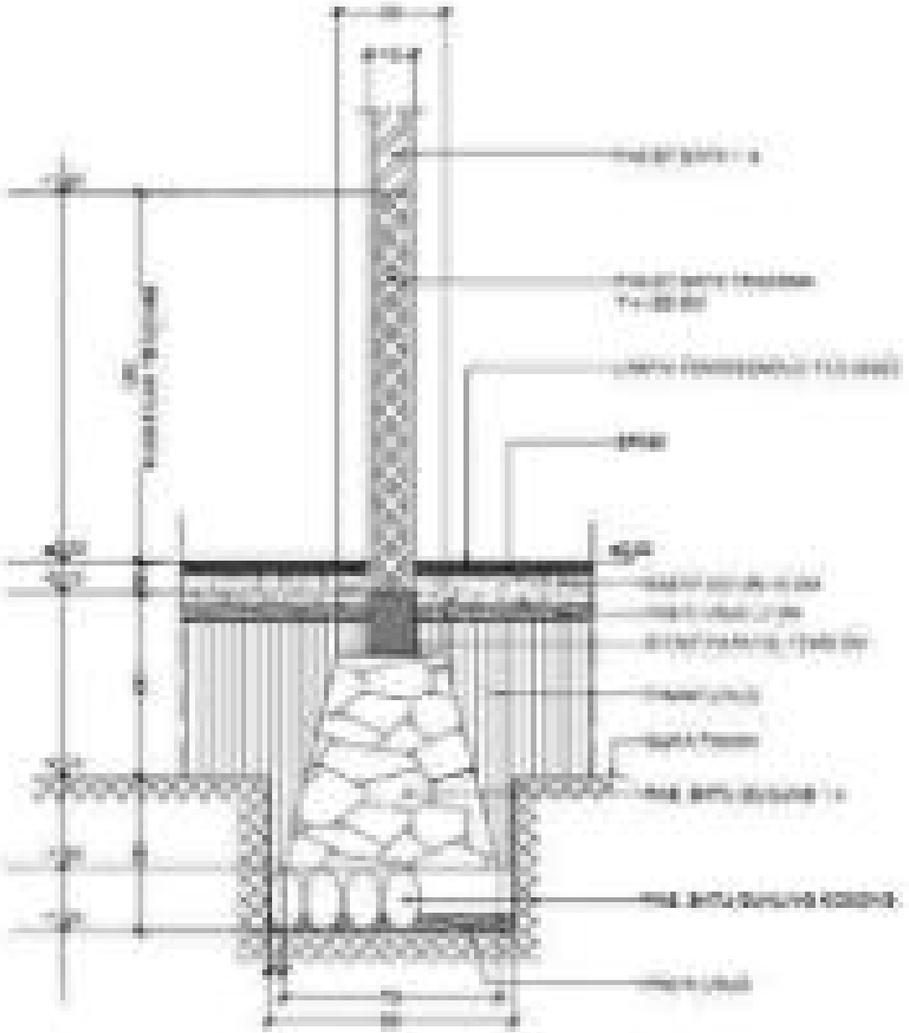




DETAIL PONDASI GARIS, Pd-01

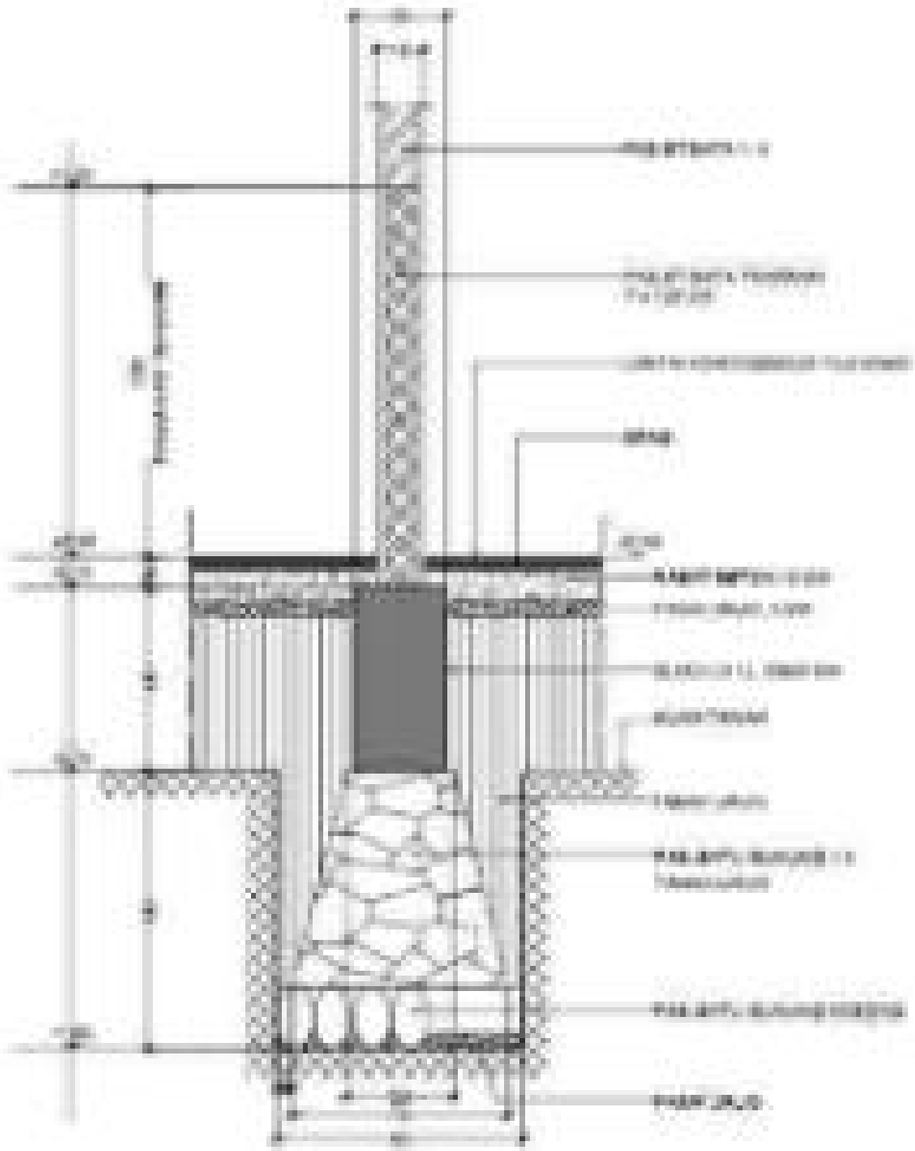

DETAIL PONDASI GARIS, Pd-02

STR	33	64

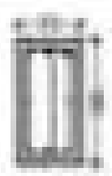
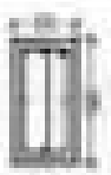
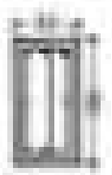
UKURAN SLOOF 30 x 60	DESKRIPSI		
	Tumpuan Atas	Lapangan	Tumpuan Bawah
TYPE SLOOF S1			
Tulangan Utama Atas	3 D 19	2 D 19	3 D 19
Tulangan Utama Bawah	2 D 19	2 D 19	2 D 19
Sengkang	Ø10 - 10	Ø10 - 15	Ø10 - 10
Tulangan Pinggang	2 D 13	2 D 13	2 D 13
Selimut Beton	4 cm		
Mutu Beton	K 300		


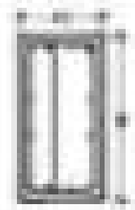
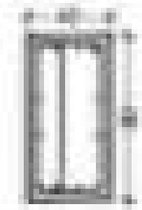
UKURAN SLOOF 40 x 80	DESKRIPSI		
	Tumpuan Atas	Lapangan	Tumpuan Bawah
TYPE SLOOF S2			
Tulangan Utama Atas	4 D 19	4 D 19	4 D 19
Tulangan Utama Bawah	3 D 19	3 D 19	3 D 19
Sengkang	Ø10 - 10	Ø10 - 15	Ø10 - 10
Tulangan Pinggang	4 D 13	2 D 13	2 D 13
Selimut Beton	4 cm		
Mutu Beton	K 300		

UKURAN SLOOF 15 x 20	DESKRIPSI		
	Tumpuan Atas	Lapangan	Tumpuan Bawah
TYPE SLOOF SLOOF PRAKTIS			
Tulangan Utama Atas	2 Ø 13	2 Ø 13	2 Ø 13
Tulangan Utama Bawah	2 Ø 13	2 Ø 13	2 Ø 13
Sengkang	Ø10 - 10	Ø10 - 10	Ø10 - 10
Tulangan Tarik	-	-	-
Selimut Beton	3 Cm		
Mutu Beton	K 175		



DETAIL PEMBESIAN SLOOF




STR	34	64

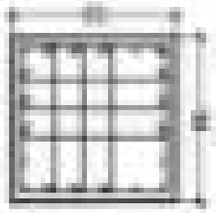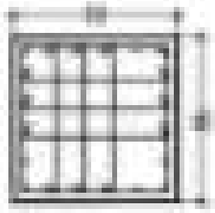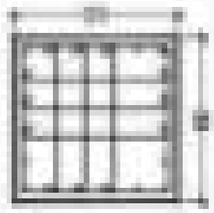UKURAN KOLOM	DESKRIPSI		
B x B	Kondisi	Tiang Lantai	Atap
TYPE KOLOM K 1			
Tulangan Utama	12 D 13	10 D 13	12 D 13
Sengkang Tertutup	Ø 8 - 75	Ø 8 - 150	Ø 8 - 75
Sengkang	Ø 8 - 150	Ø 8 - 150	Ø 8 - 150
Selimut Beton	2 CM		
Mutu Beton	K 300		

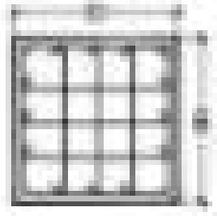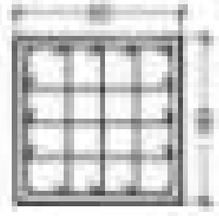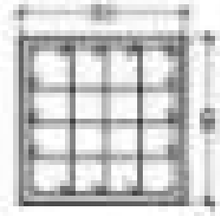UKURAN KOLOM	DESKRIPSI		
B x B	Kondisi	Tiang Lantai	Atap
TYPE KOLOM K 2			
Tulangan Utama	12 D 16	10 D 16	12 D 16
Sengkang Tertutup	Ø 8 - 75	Ø 8 - 150	Ø 8 - 75
Sengkang	Ø 8 - 150	Ø 8 - 150	Ø 8 - 150
Selimut Beton	2 CM		
Mutu Beton	K 300		

UKURAN KOLOM	DESKRIPSI		
B x B	Kondisi	Tiang Lantai	Atap
TYPE KOLOM K 3			
Tulangan Utama	12 D 16	10 D 16	10 D 16
Sengkang Tertutup	Ø 8 - 75	Ø 8 - 75	Ø 8 - 75
Sengkang	Ø 8 - 150	Ø 8 - 150	Ø 8 - 150
Selimut Beton	2 CM		
Mutu Beton	K 300		


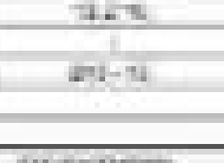
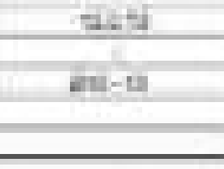
UKURAN KOLOM	DESKRIPSI		
B x B	Kondisi	Tiang Lantai	Atap
TYPE KOLOM K 4			
Tulangan Utama	12 D 16	10 D 16	10 D 16
Sengkang Tertutup	-	-	-
Sengkang	Ø 10 - 75	Ø 10 - 75	Ø 10 - 75
Selimut Beton	2 CM		
Mutu Beton	K 300		

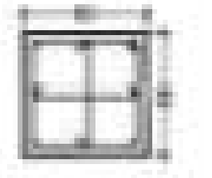
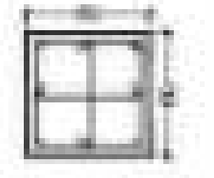
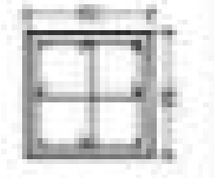
UKURAN KOLOM	DESKRIPSI		
B x B	Kondisi	Tiang Lantai	Atap
TYPE KOLOM K 5			
Tulangan Utama	8 D 13	6 D 13	8 D 13
Sengkang Tertutup	Ø 8 - 75	Ø 8 - 75	Ø 8 - 75
Sengkang	Ø 10 - 150	Ø 10 - 150	Ø 10 - 150
Selimut Beton	2 CM		
Mutu Beton	K 300		


UKURAN KOLOM	DESKRIPSI		
B x B	Kondisi	Tiang Lantai	Atap
TYPE KOLOM KOLOM PRAKTIS			
Tulangan Utama	4 D 13	4 D 13	4 D 13
Sengkang	Ø 10 - 75	Ø 10 - 75	Ø 10 - 75
Selimut Beton	2 CM		
Mutu Beton	K 225		


DETAIL PEMBESIAN KOLOM

STR	35	64

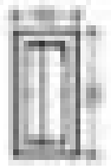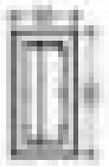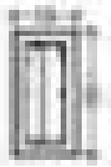UKURAN BALOK	DESKRIPSI		
30 x 60	Tulangan Atas	Jangkang	Tulangan Bawah
TYPE BALOK B1			
Tulangan Utama Atas	6 D 16	4 D 16	6 D 16
Tulangan Utama Bawah	4 D 16	4 D 16	4 D 16
Sengkang	Ø10 - 10	Ø10 - 10	Ø10 - 10
Tulangan Tumpuan	2 D 13	2 D 13	2 D 13
Selimut Beton	3 cm		
Mutu Beton	K 300		

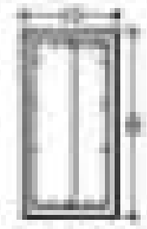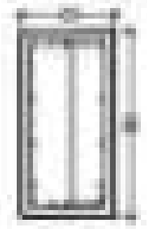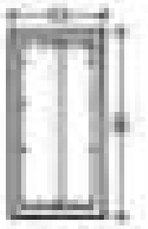UKURAN BALOK	DESKRIPSI		
45 x 80	Tulangan Atas	Jangkang	Tulangan Bawah
TYPE BALOK B 2			
Tulangan Utama Atas	8 D 16	8 D 16	8 D 16
Tulangan Utama Bawah	4 D 16	4 D 16	4 D 16
Sengkang	Ø10 - 10	Ø10 - 10	Ø10 - 10
Tulangan Tumpuan	4 D 13	4 D 13	4 D 13
Selimut Beton	3 cm		
Mutu Beton	K 300		

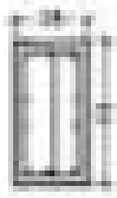UKURAN BALOK	DESKRIPSI		
30 x 70	Tulangan Atas	Jangkang	Tulangan Bawah
TYPE BALOK B 3			
Tulangan Utama Atas	5 D 16	4 D 16	5 D 16
Tulangan Utama Bawah	3 D 16	3 D 16	3 D 16
Sengkang	Ø10 - 10	Ø10 - 10	Ø10 - 10
Tulangan Tumpuan	2 D 13	2 D 13	2 D 13
Selimut Beton	3 cm		
Mutu Beton	K 300		

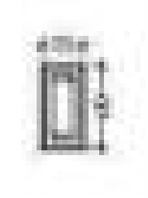UKURAN BALOK	DESKRIPSI		
25 x 40	Tulangan Atas	Jangkang	Tulangan Bawah
TYPE BALOK B 4			
Tulangan Utama Atas	3 D 16	3 D 16	3 D 16
Tulangan Utama Bawah	2 D 16	2 D 16	2 D 16
Sengkang	Ø10 - 10	Ø10 - 10	Ø10 - 10
Tulangan Pinggang	-	-	-
Selimut Beton	2 cm		
Mutu Beton	K 300		

DETAIL PEMBESIAN BALOK

1:20

STR	36	54


UKURAN KOLOM 15 x 30	DESKRIPSI		
	ATAS	TENGAH	ATAS
BALOK LATEI B1			
Tulangan utama	4 Ø 12	4 Ø 12	4 Ø 12
Sengkang	Ø8 - 15	Ø8 - 15	Ø8 - 15
Selimut Beton	3 cm		
Kuat Beton	K 225		

UKURAN KOLOM 15 x 15	DESKRIPSI		
	ATAS	TENGAH	ATAS
BALOK LATEI B2			
Tulangan utama	4 Ø 12	4 Ø 12	4 Ø 12
Sengkang	Ø8 - 15	Ø8 - 15	Ø8 - 15
Selimut Beton	3 cm		
Kuat Beton	K 225		

DETAIL PEMBESIAN BALOK

1:20


STR	37	54

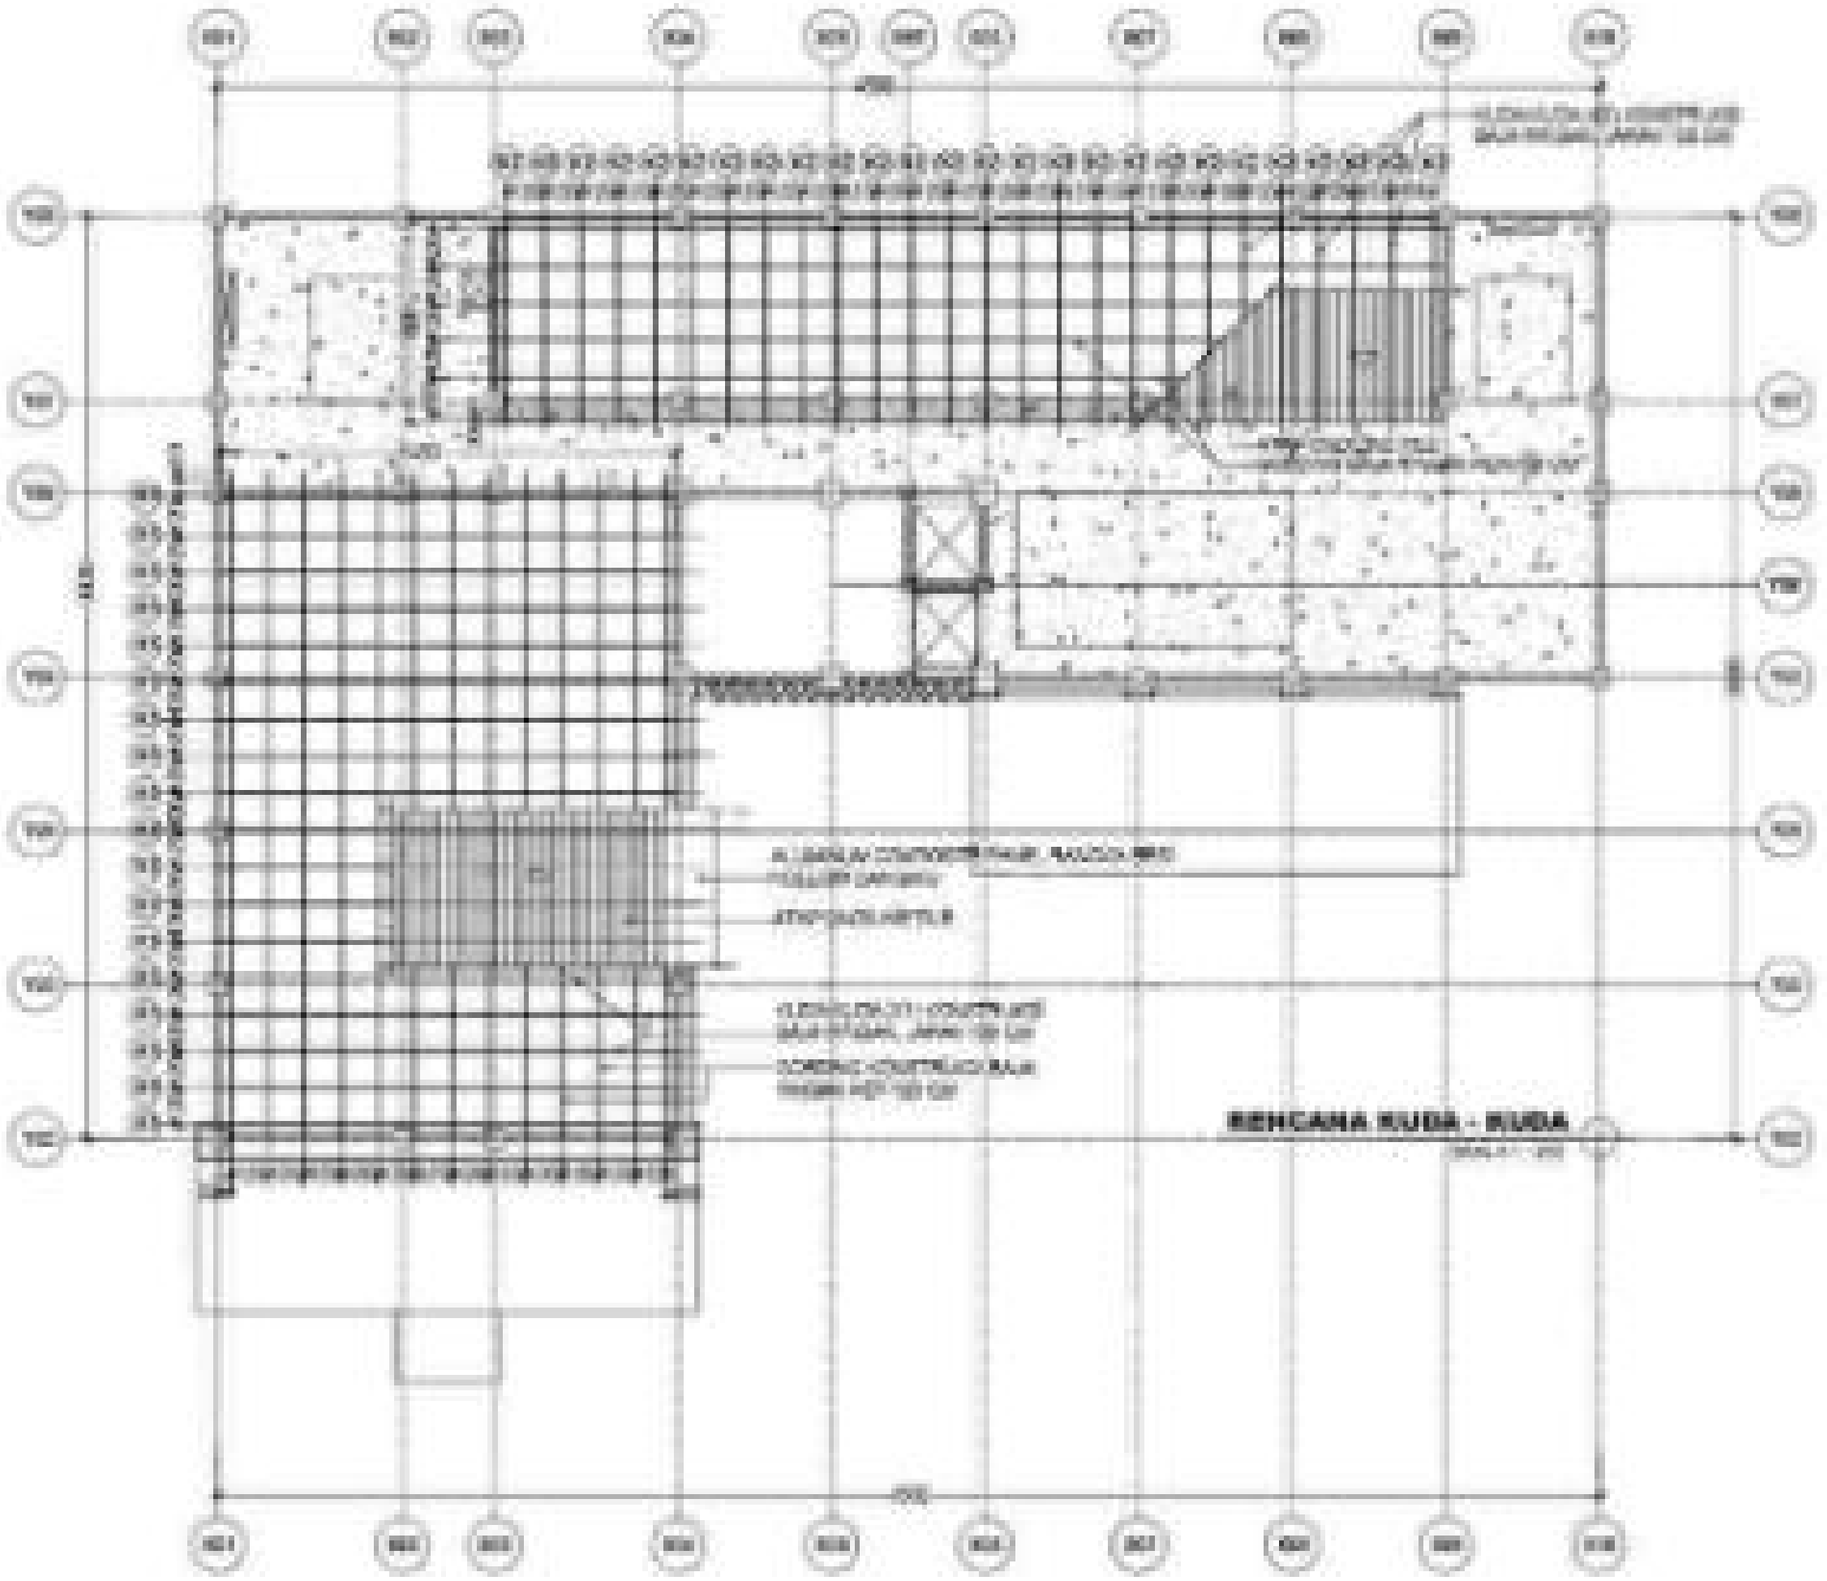


STR | 38 | 04


STANDARD SAMBUNGAN YG DIGUNAKAN




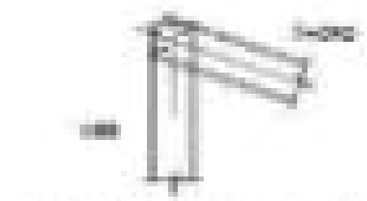




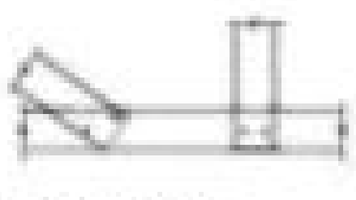


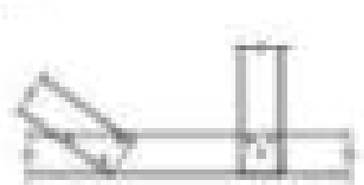

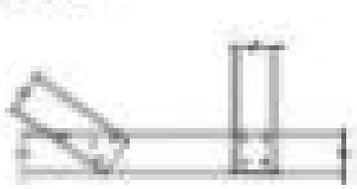


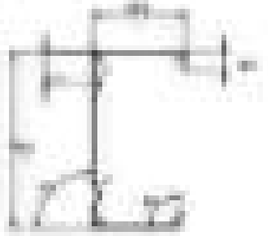



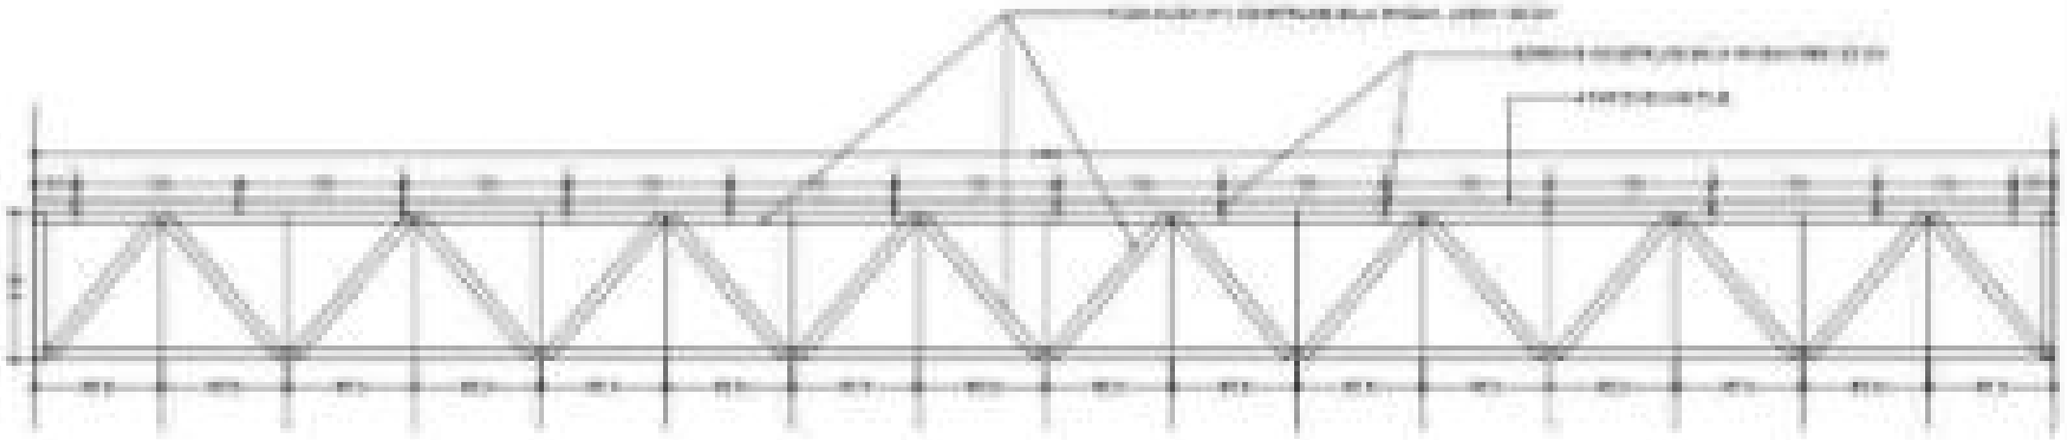


DETAIL KUDA-KUDA (K1)

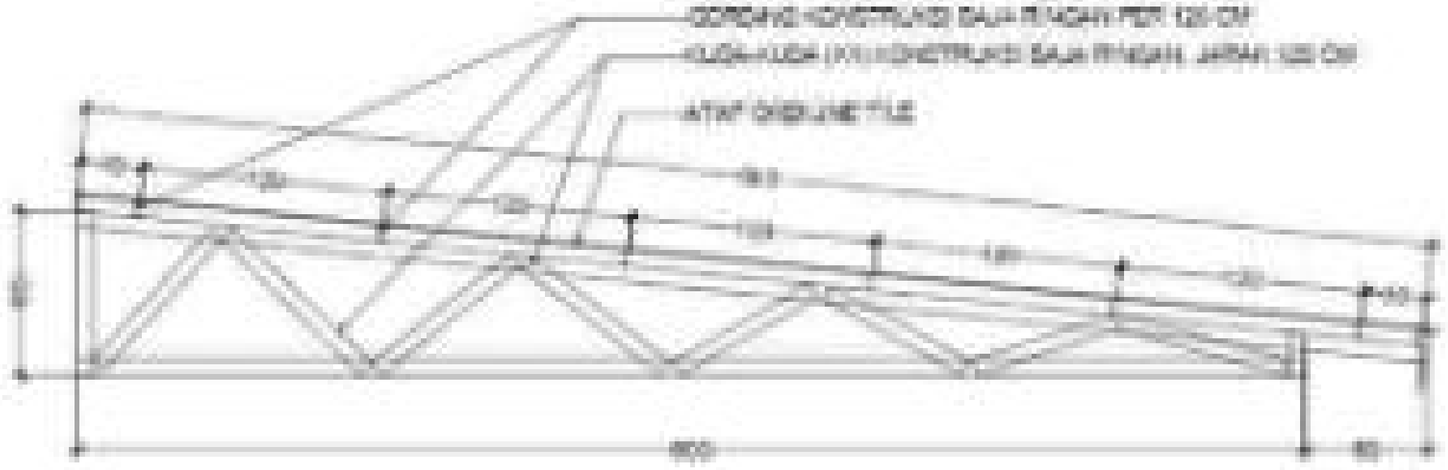

DETAIL KUDA-KUDA (K2)

STR	40	04

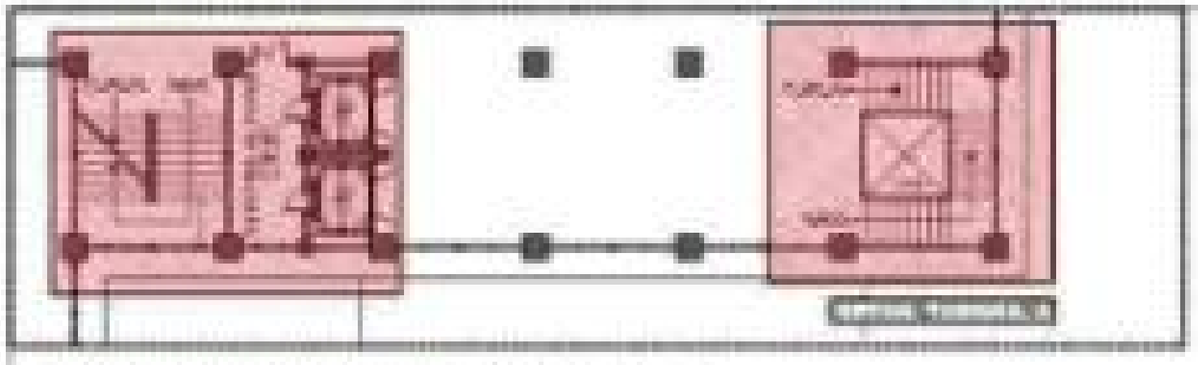


DENAH KUNCI TANGGA LT.01 - LT.05




DENAH DETAIL TANGGA_A

STR	41	04

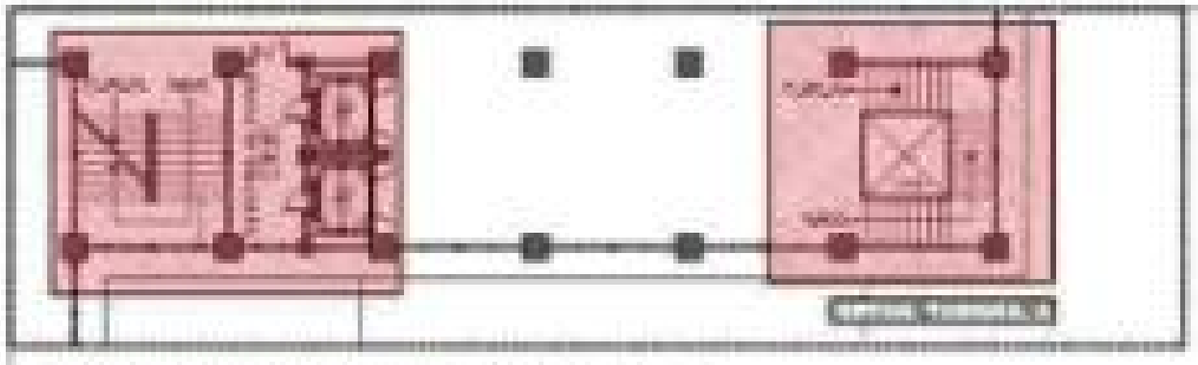


DENAH KUNCI TANGGA LT.01 - LT.05

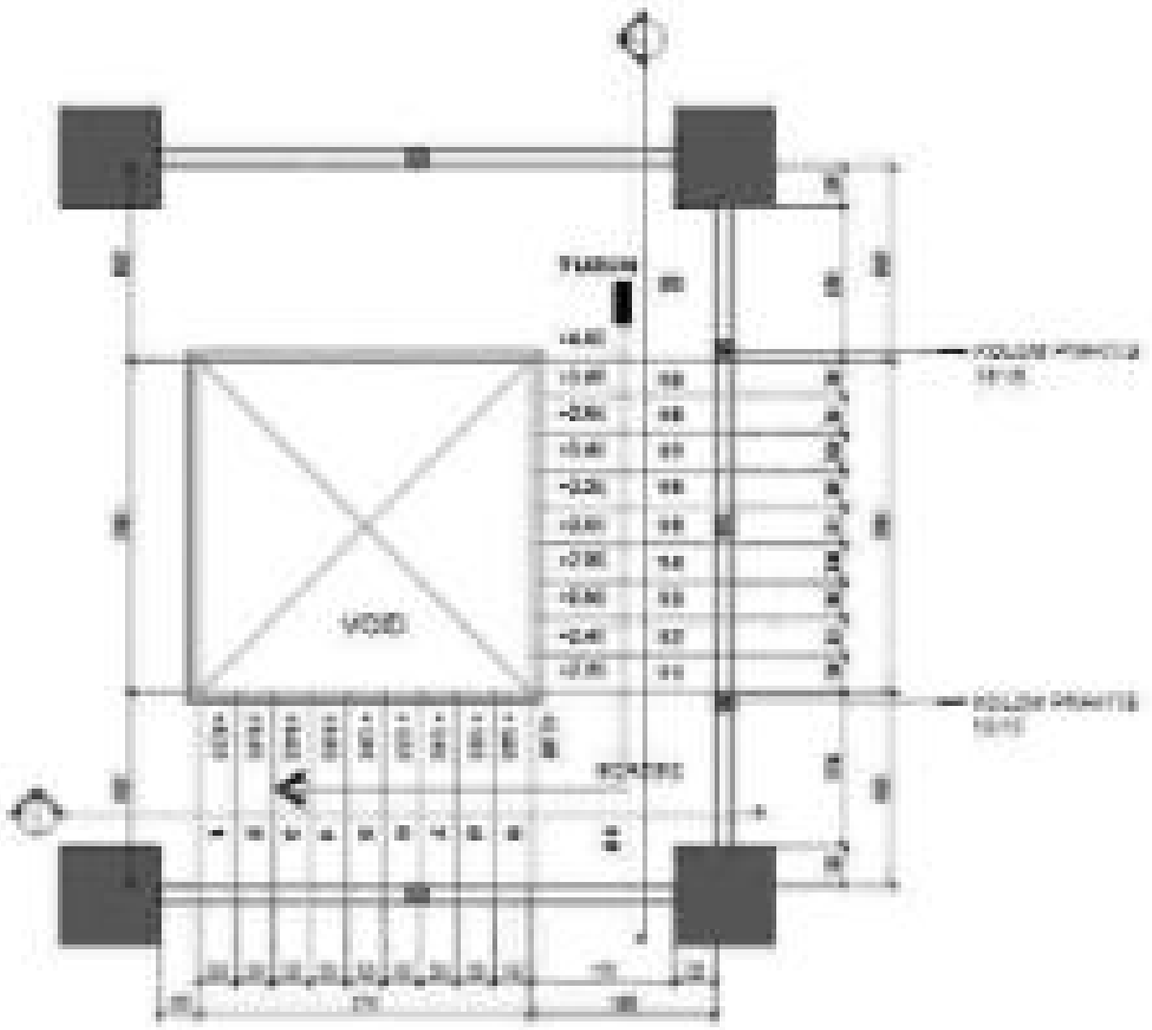


DENAH DETAIL TANGGA As

STR	42	54

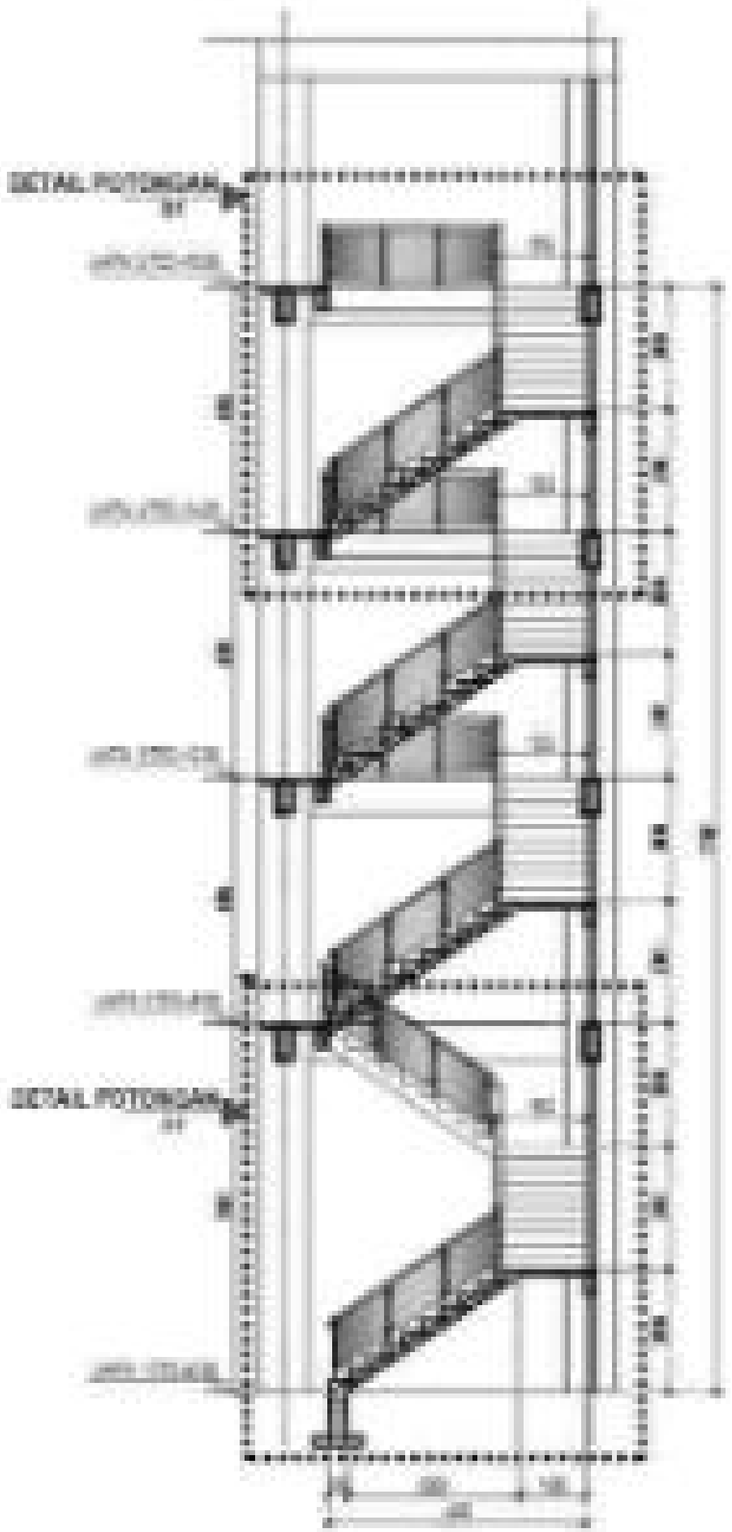


POTONGAN DETAIL TANGGA 1-1

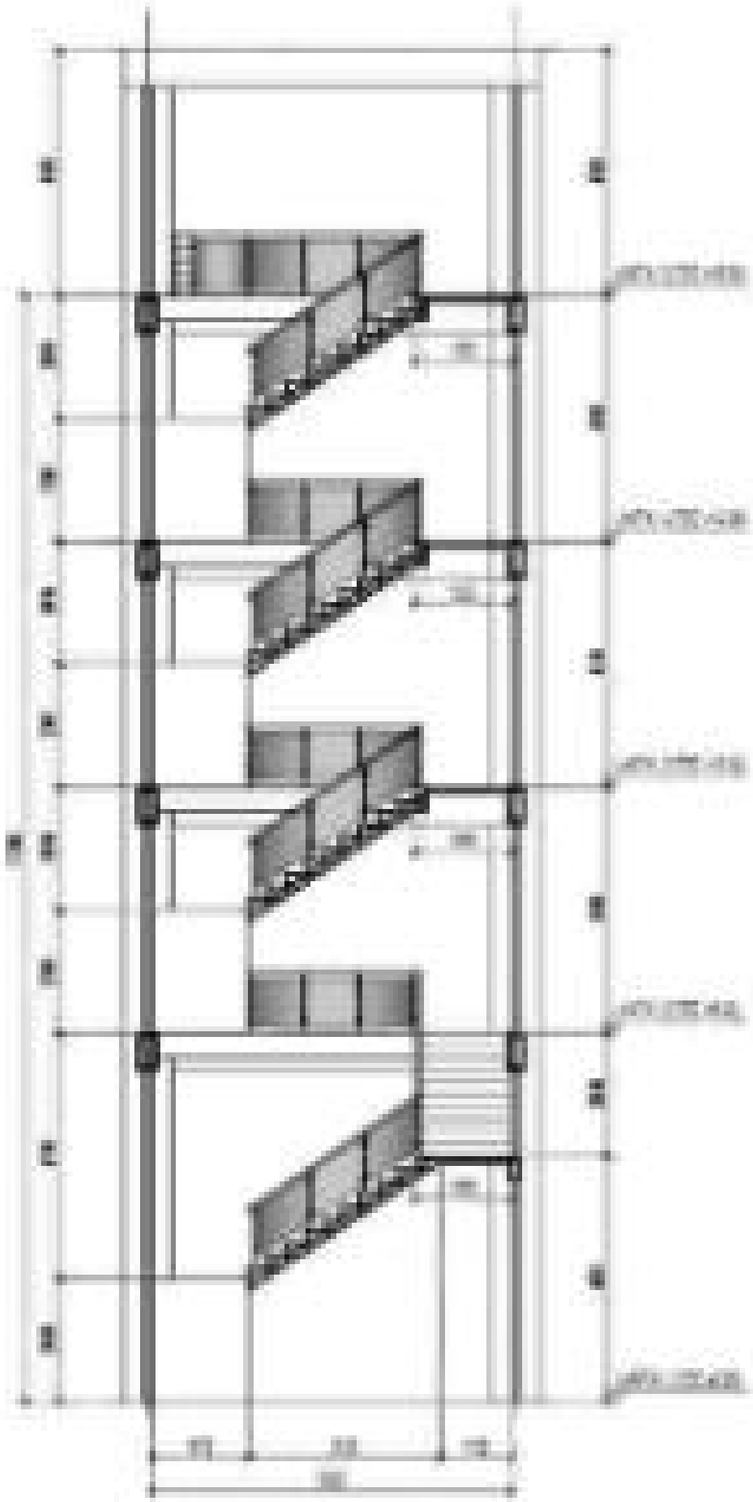


POTONGAN DETAIL TANGGA 2-2


STR	43	84

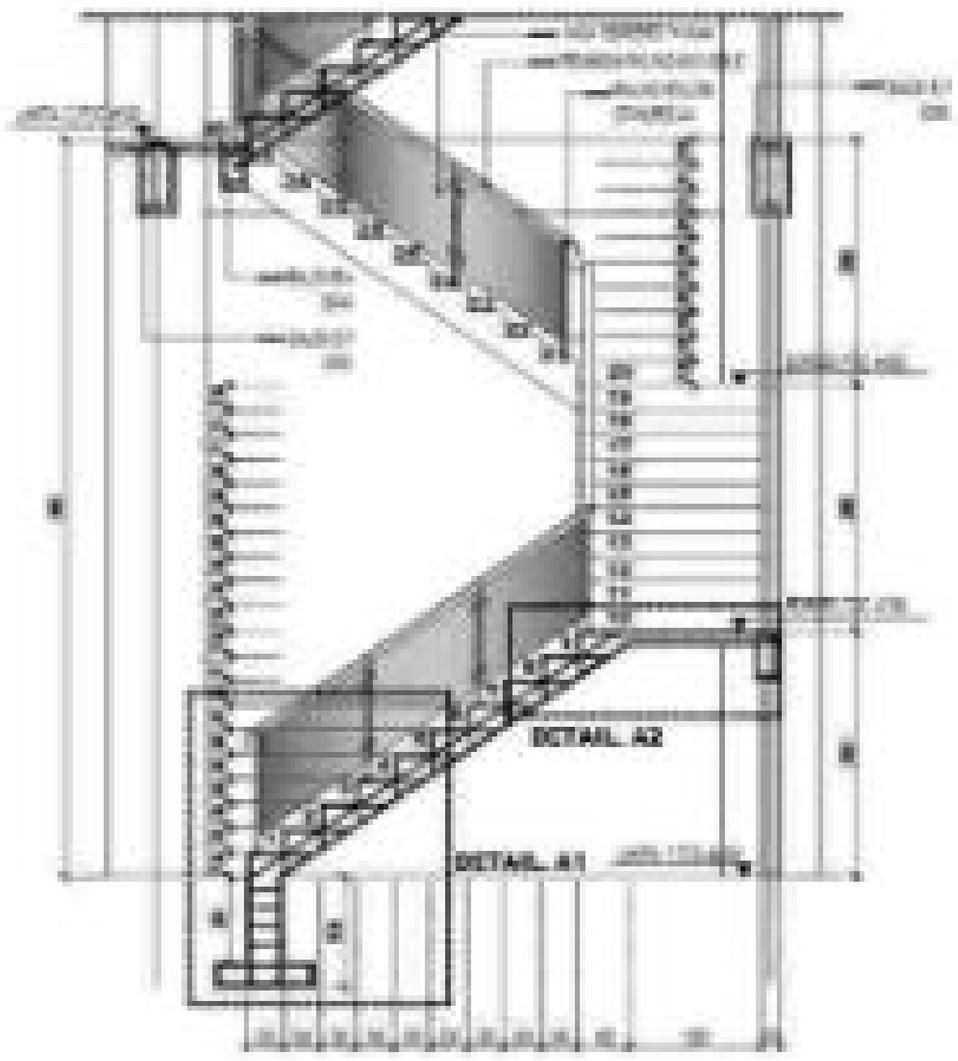

DETAIL POTONGAN A1

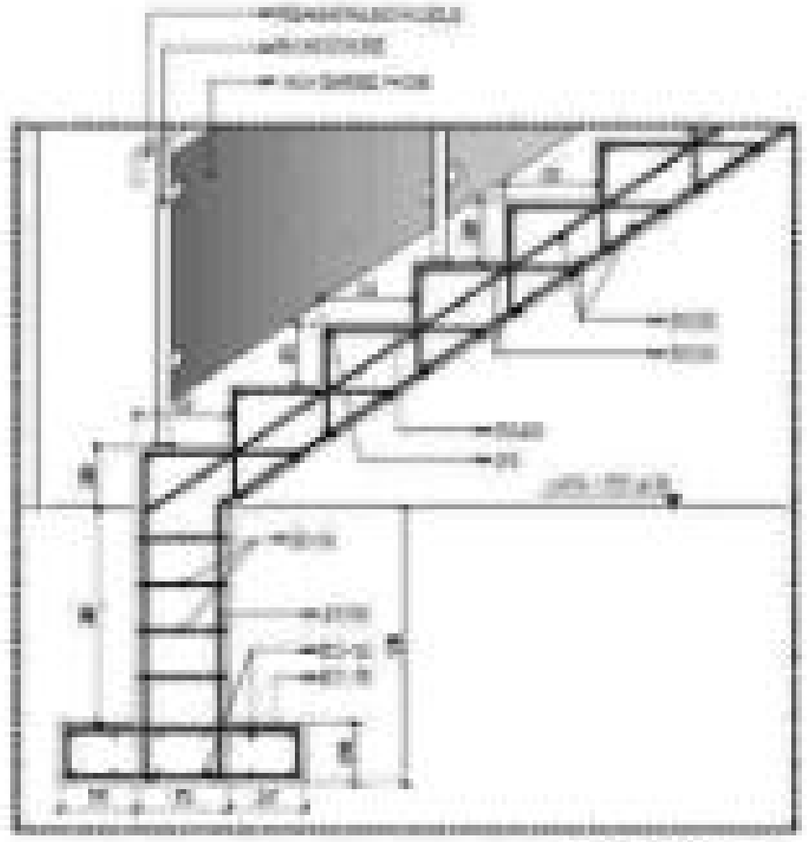


DETAIL A1

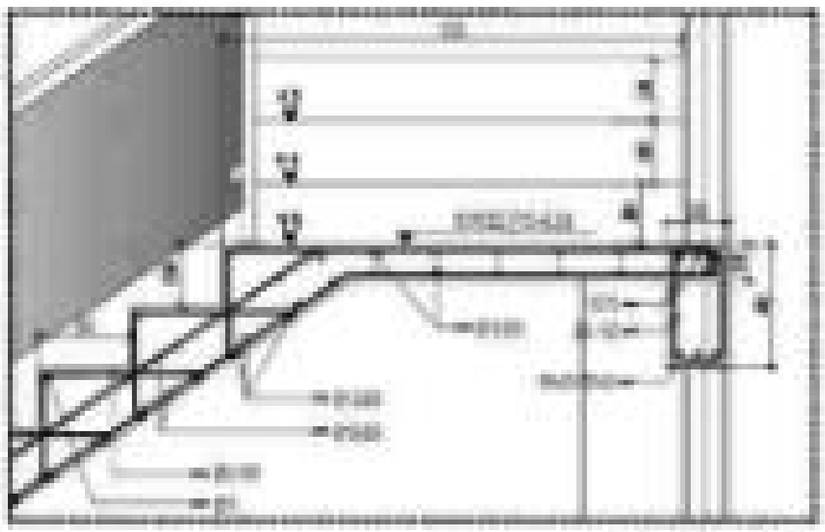


DETAIL A2


STR	44	04

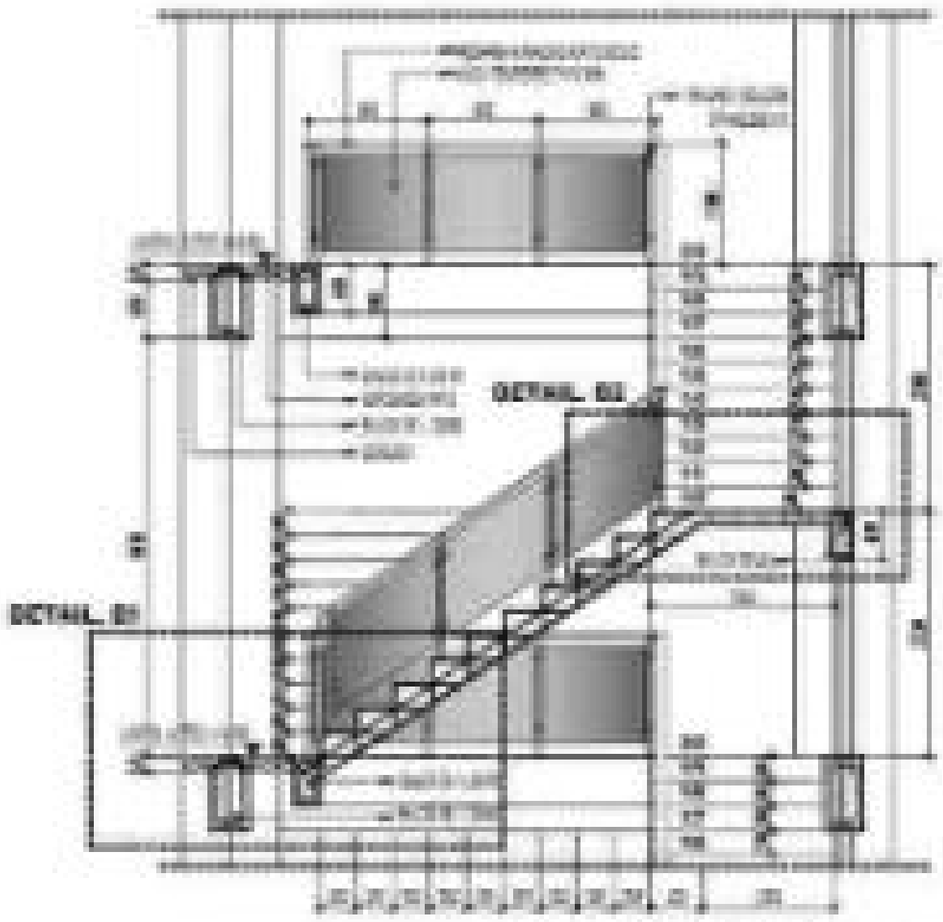

DETAIL POTONGAN B1

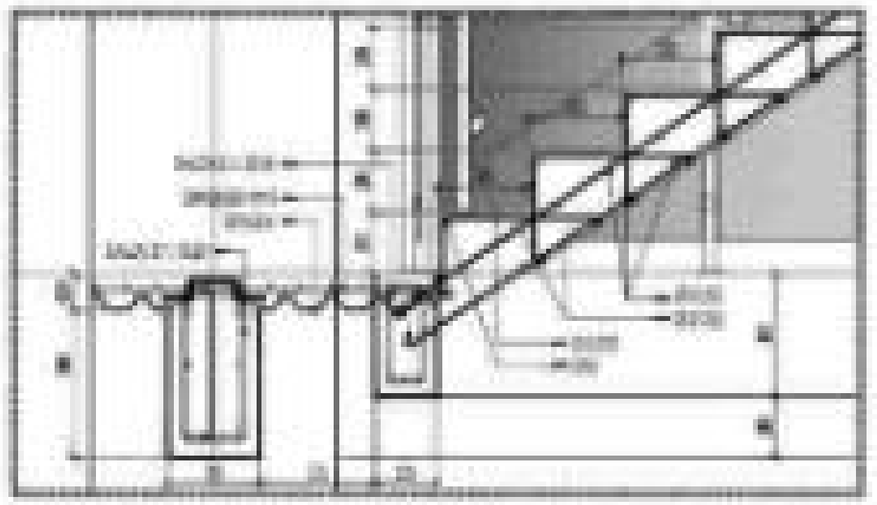


DETAIL B1

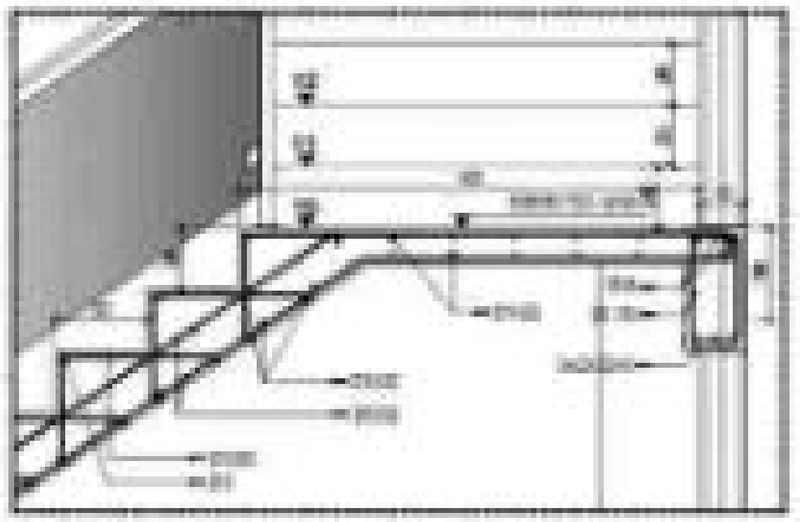


DETAIL B2

STR	45	64

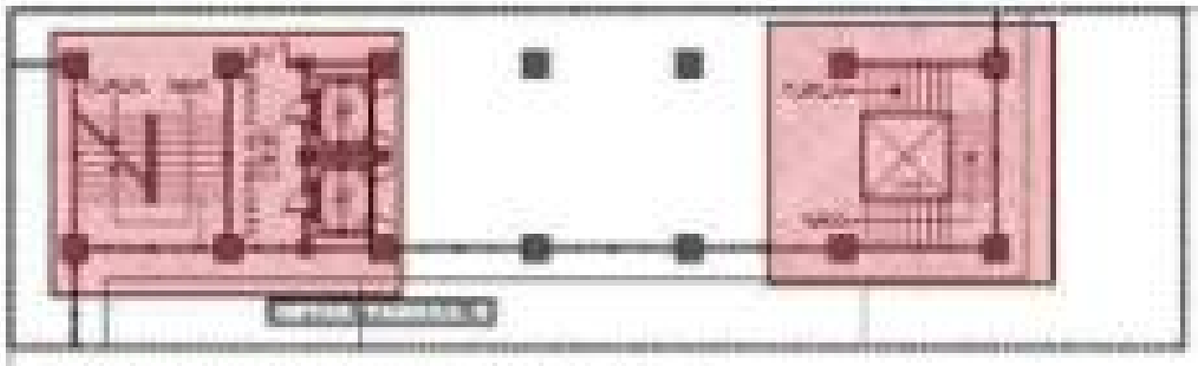


DENAH KUNCI TANGGA LT.01 - LT.06

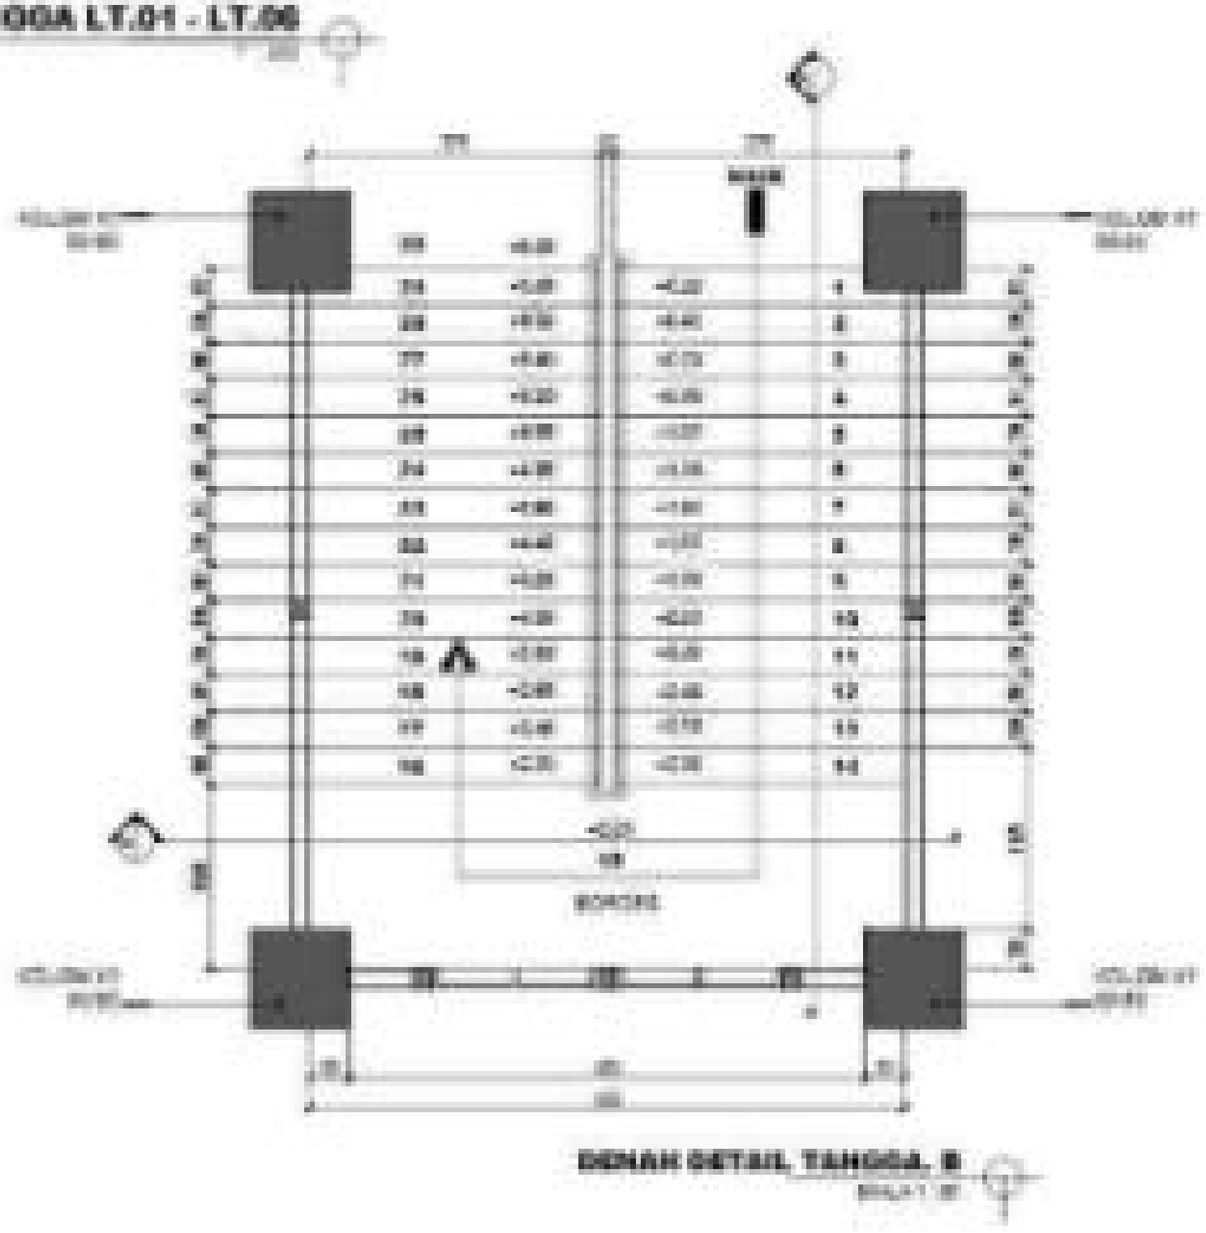


DENAH DETAIL TANGGA. 6

STR	46	54

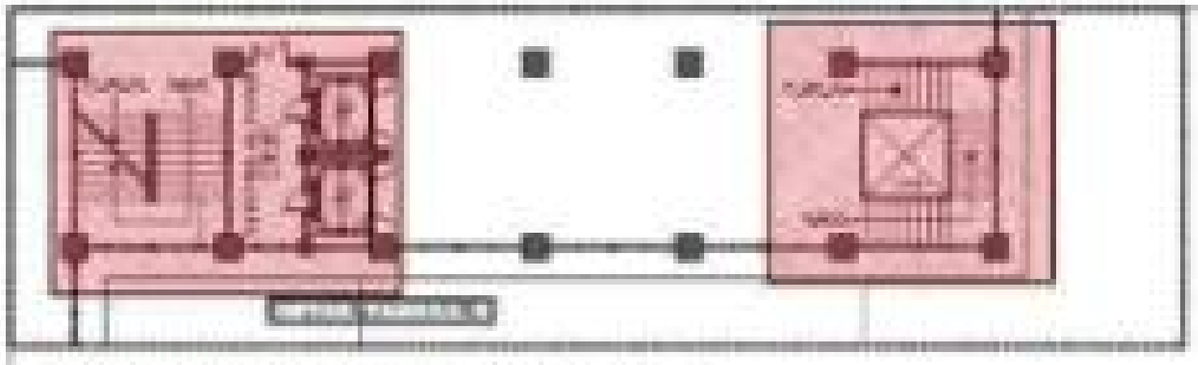


DENAH KUNCI TANGGA LT.01 - LT.06

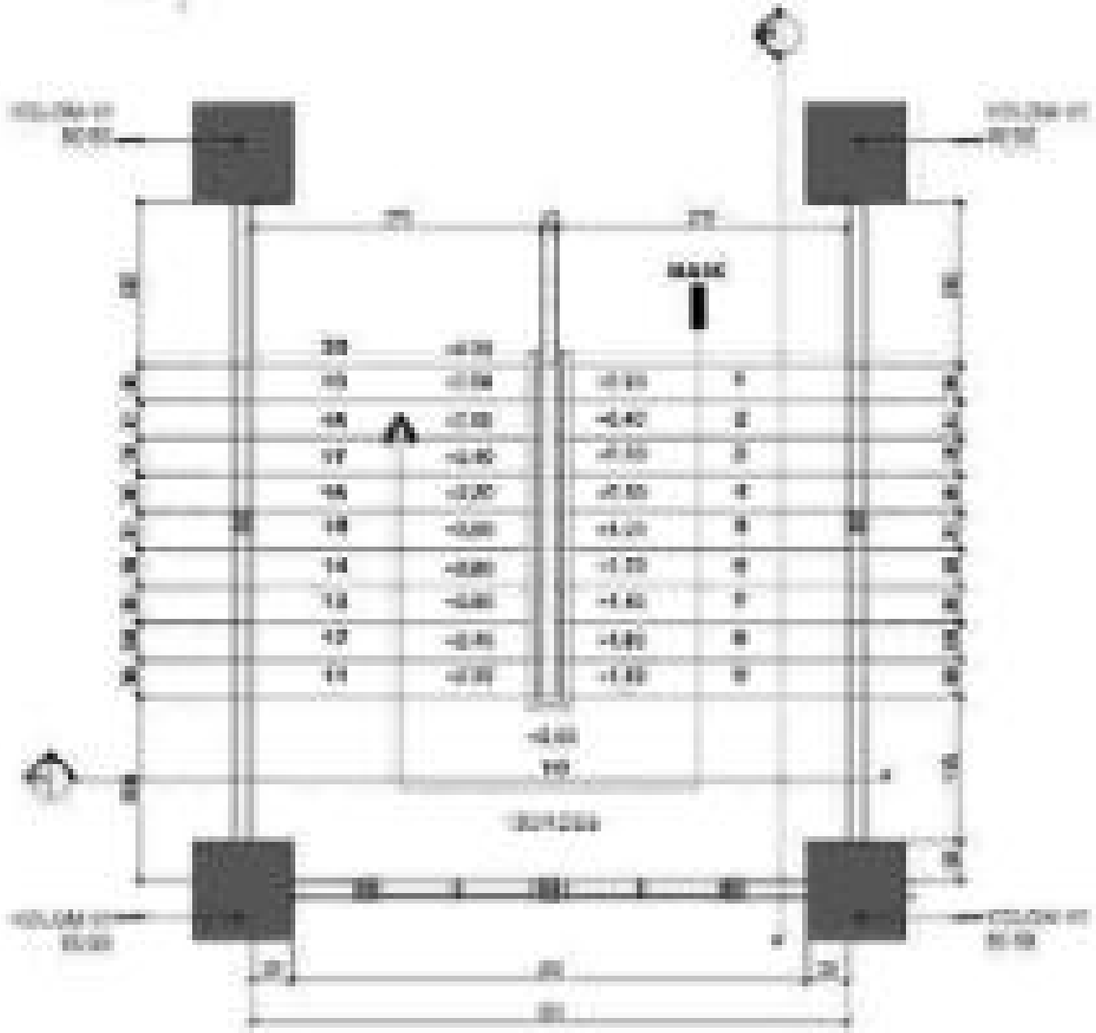


DENAH DETAIL TANGGA, B5


STR	47	64

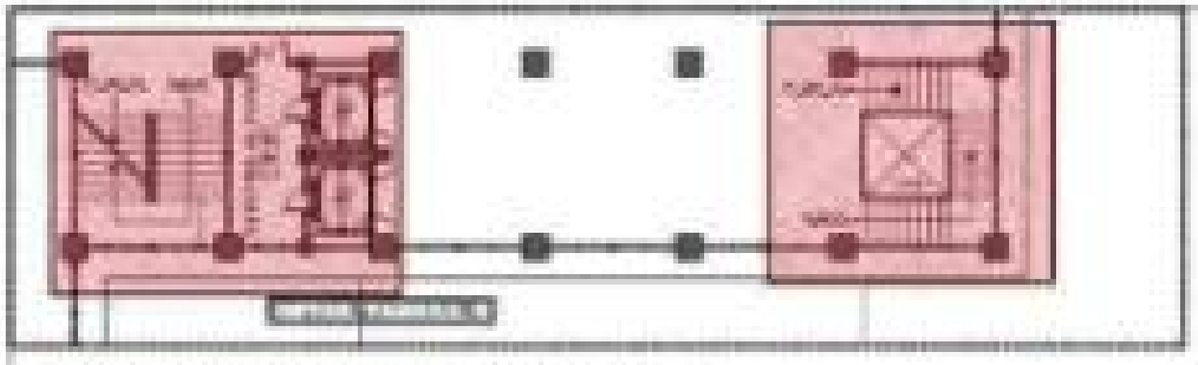


DENAH KUNCI TANGGA LT.01 - LT.06

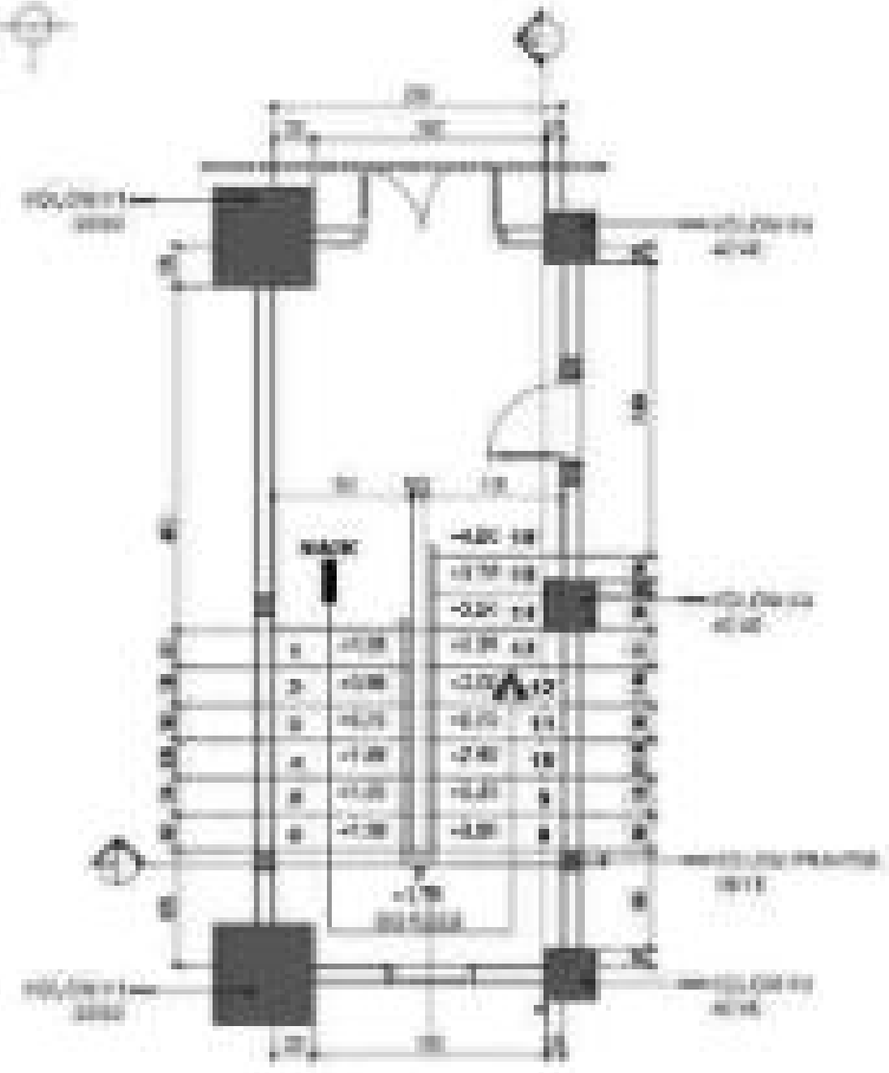

DENAH DETAIL TANGGA Sc

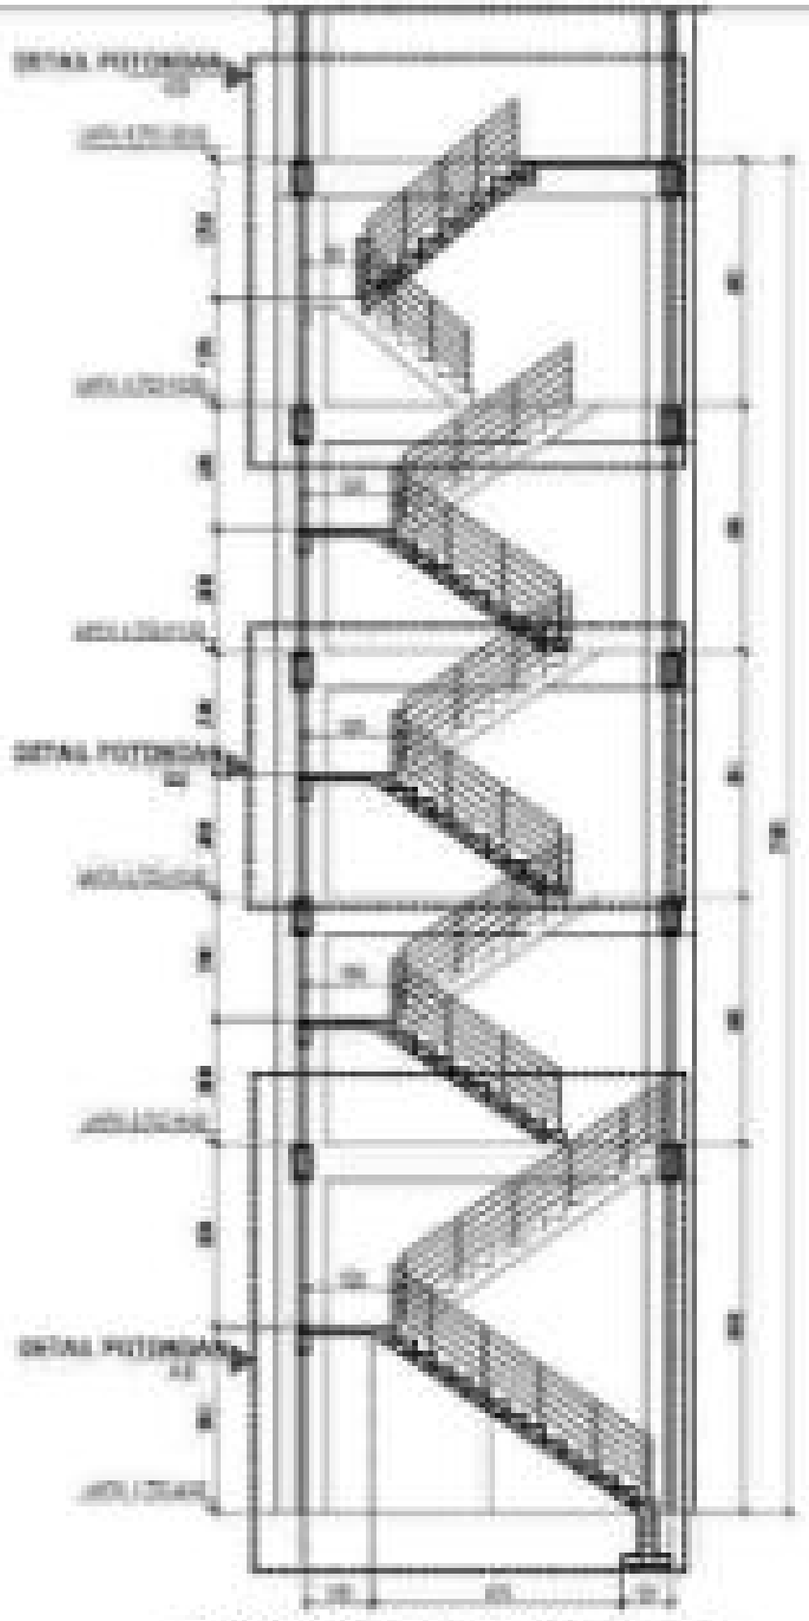


POTONGAN DETAIL TANGGA 1a-1a

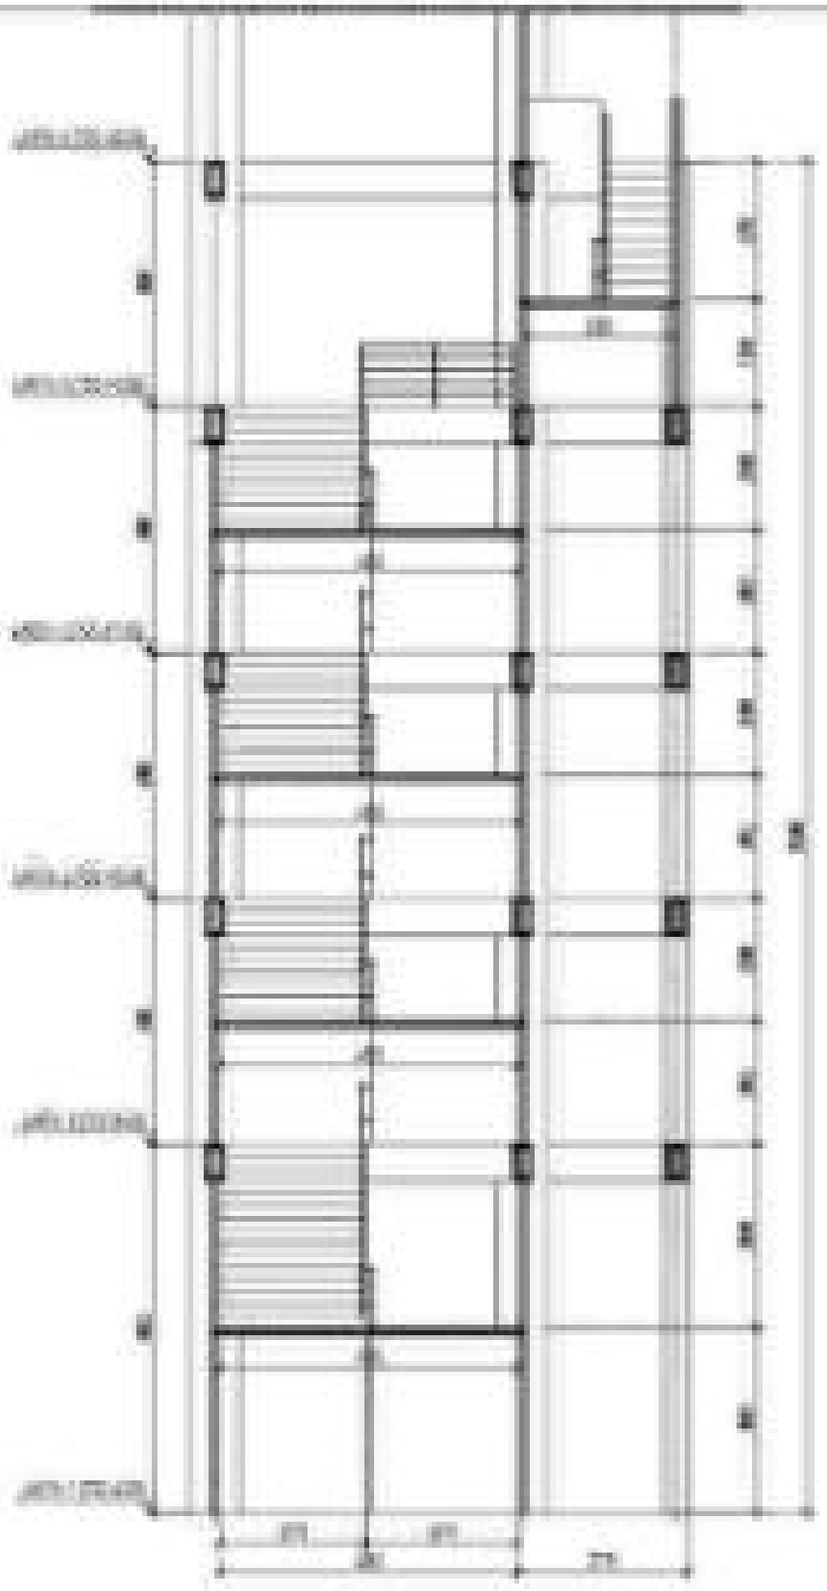


POTONGAN DETAIL TANGGA 3b-3b


STR	49	54

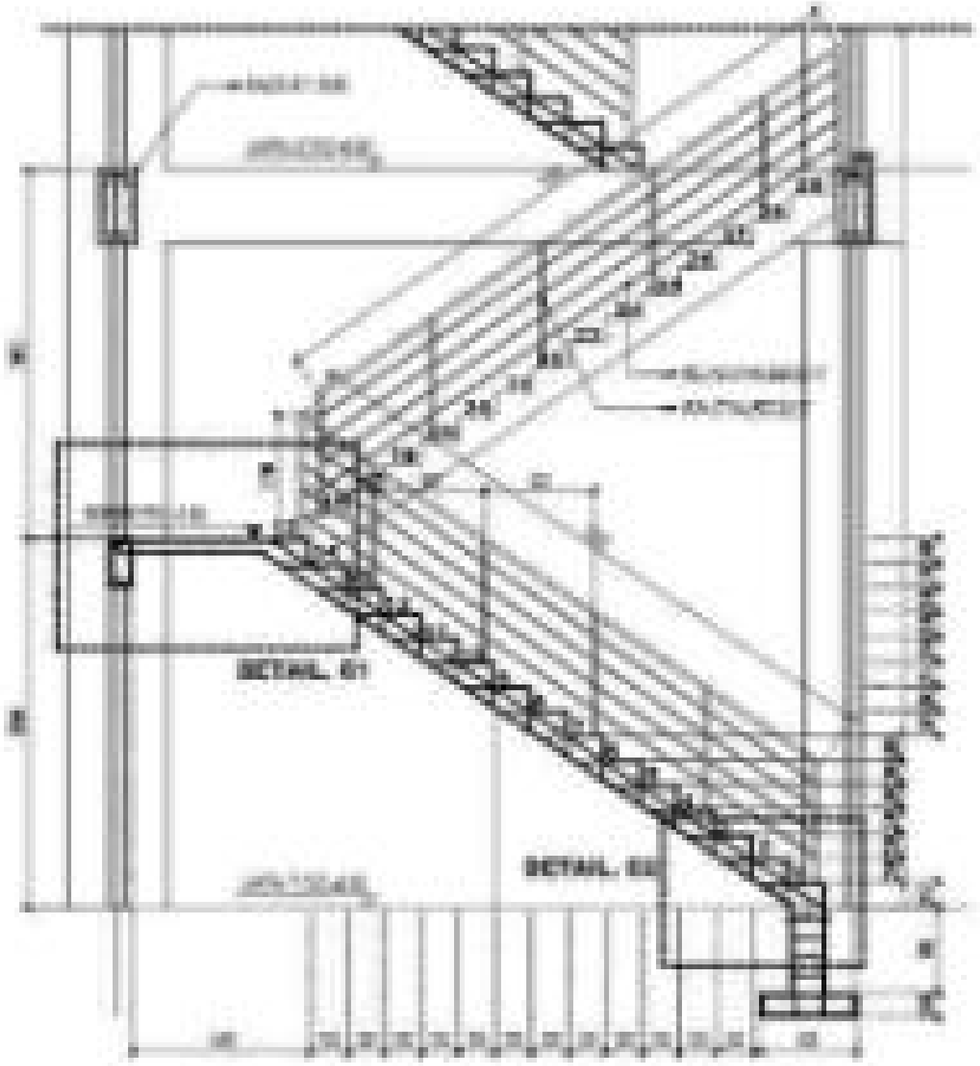

DETAIL POTONGAN A2

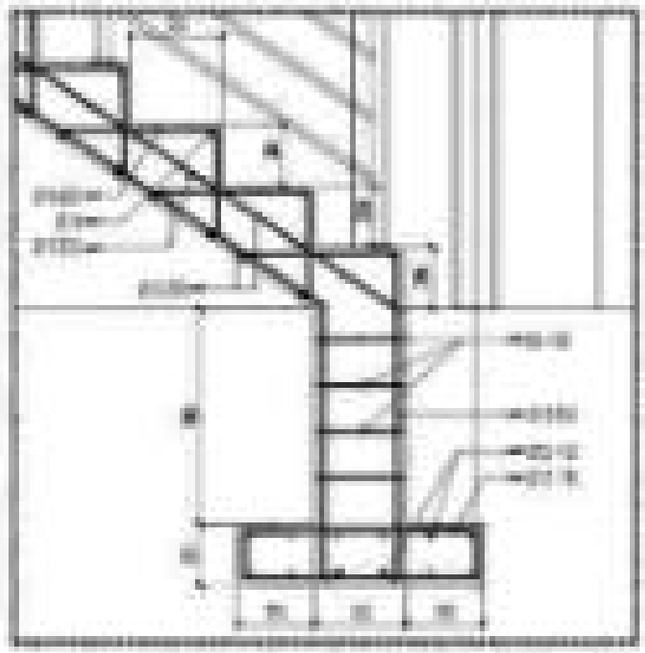


DETAIL /C1

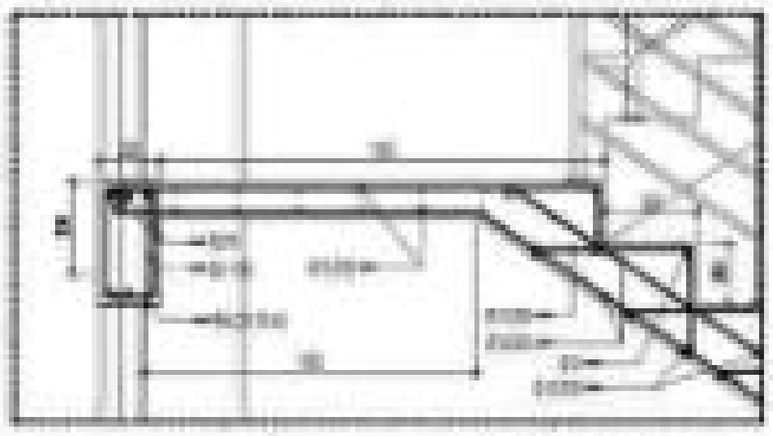


DETAIL /C2


STR	50	64

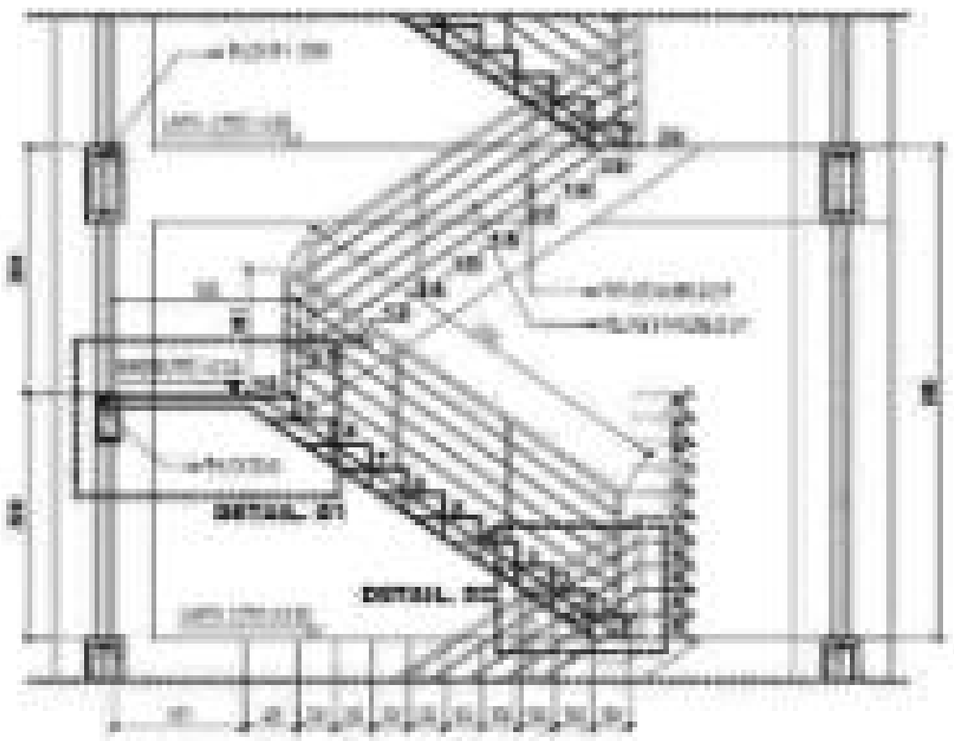

DETAIL POTONGAN S2

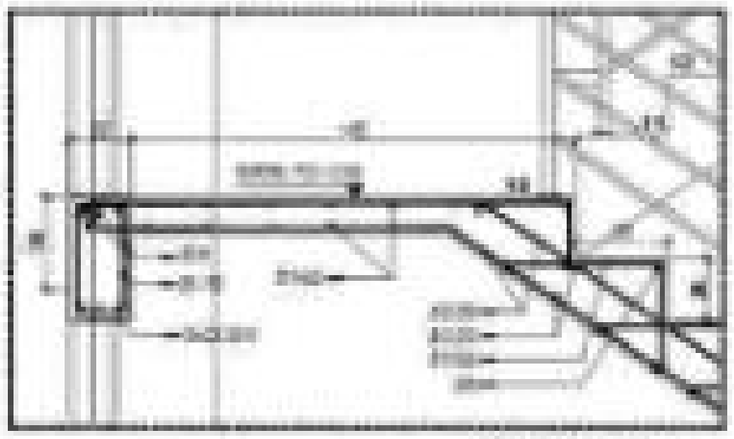


DETAIL J1

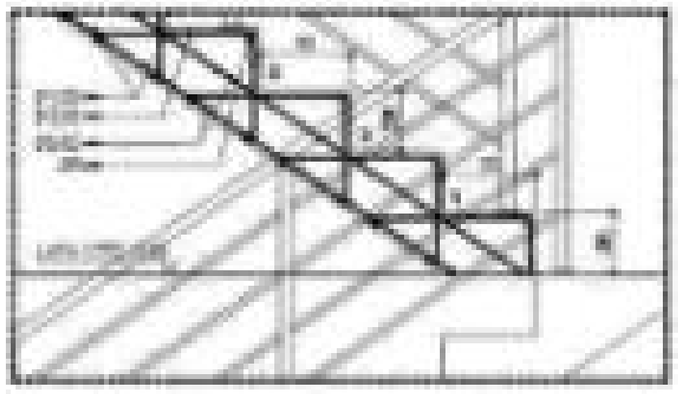


DETAIL J2

STR	S1	04

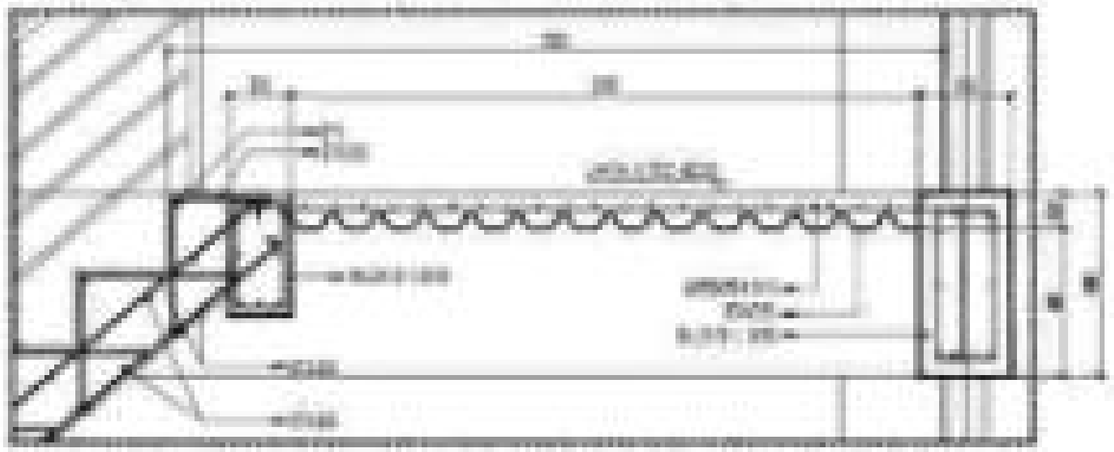


DETAIL A1

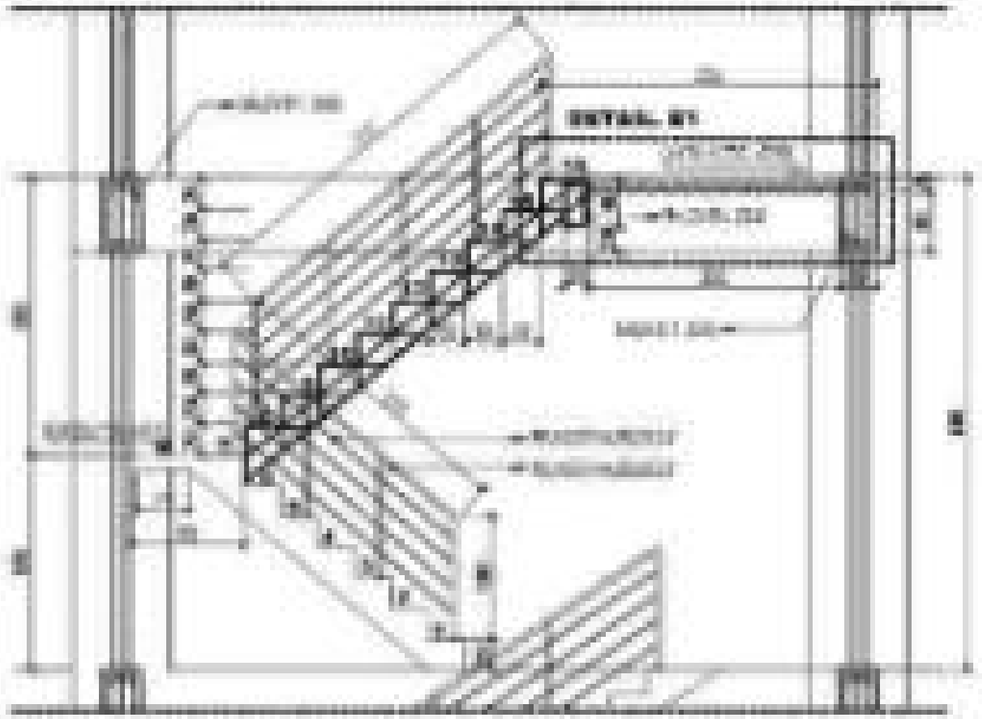


DETAIL POTONGAN C-C

STR	52	64

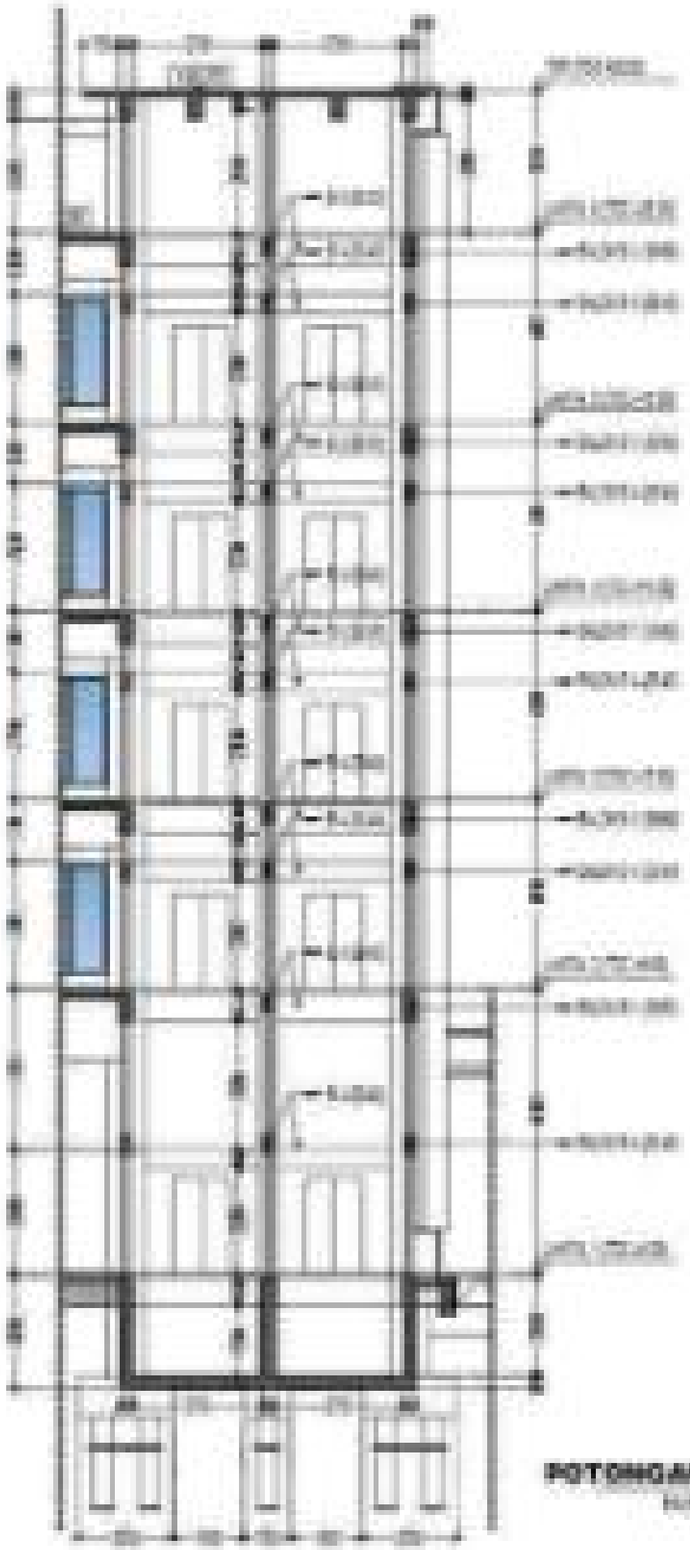


POTONGAN A-A

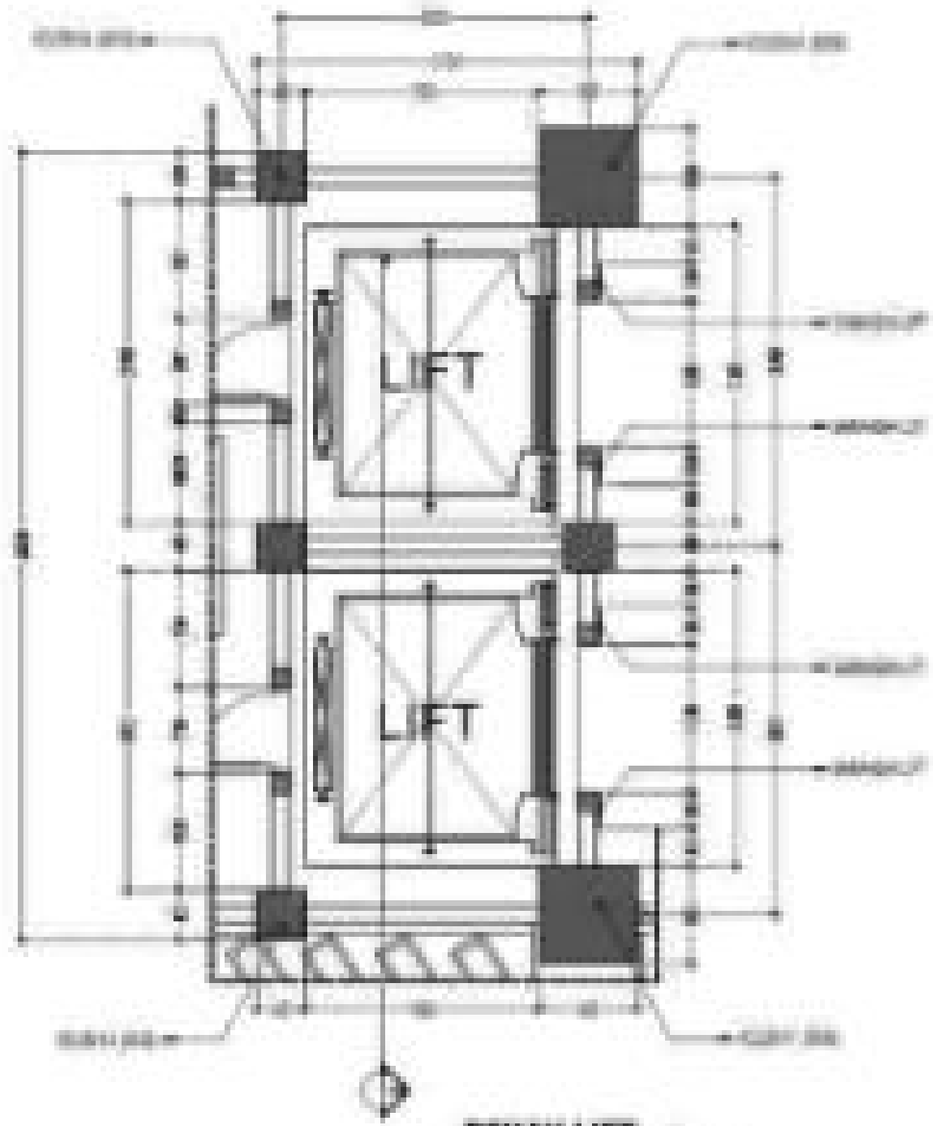


DENAH LIFT


STR	03	04

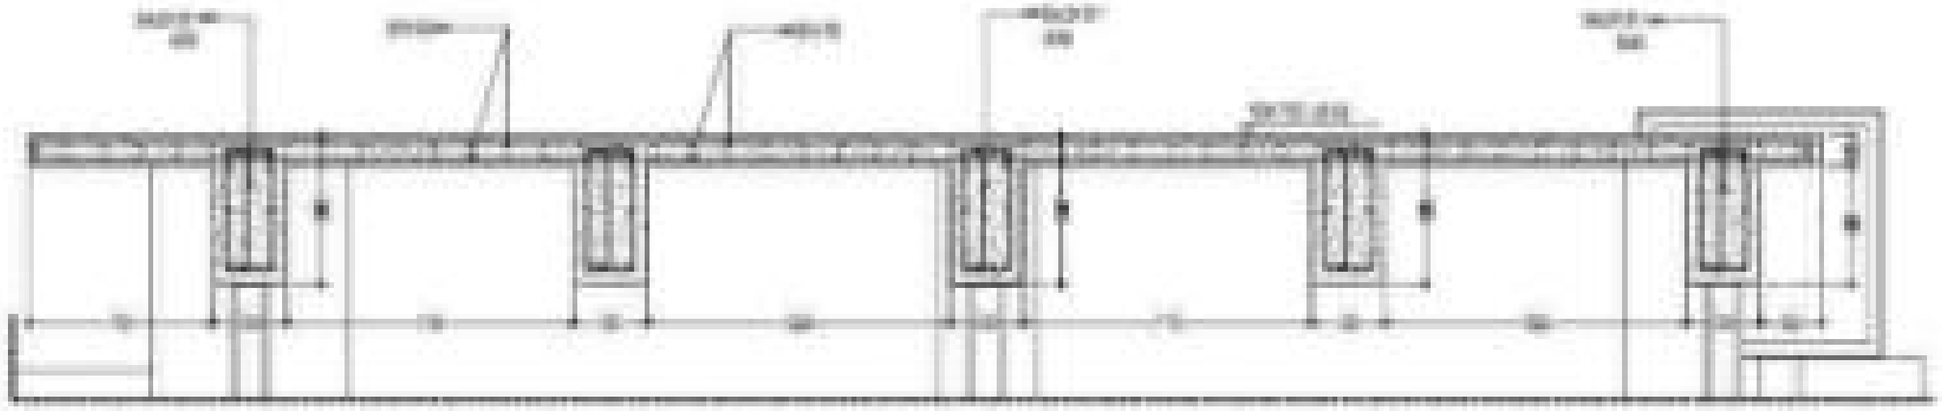

DETAIL A

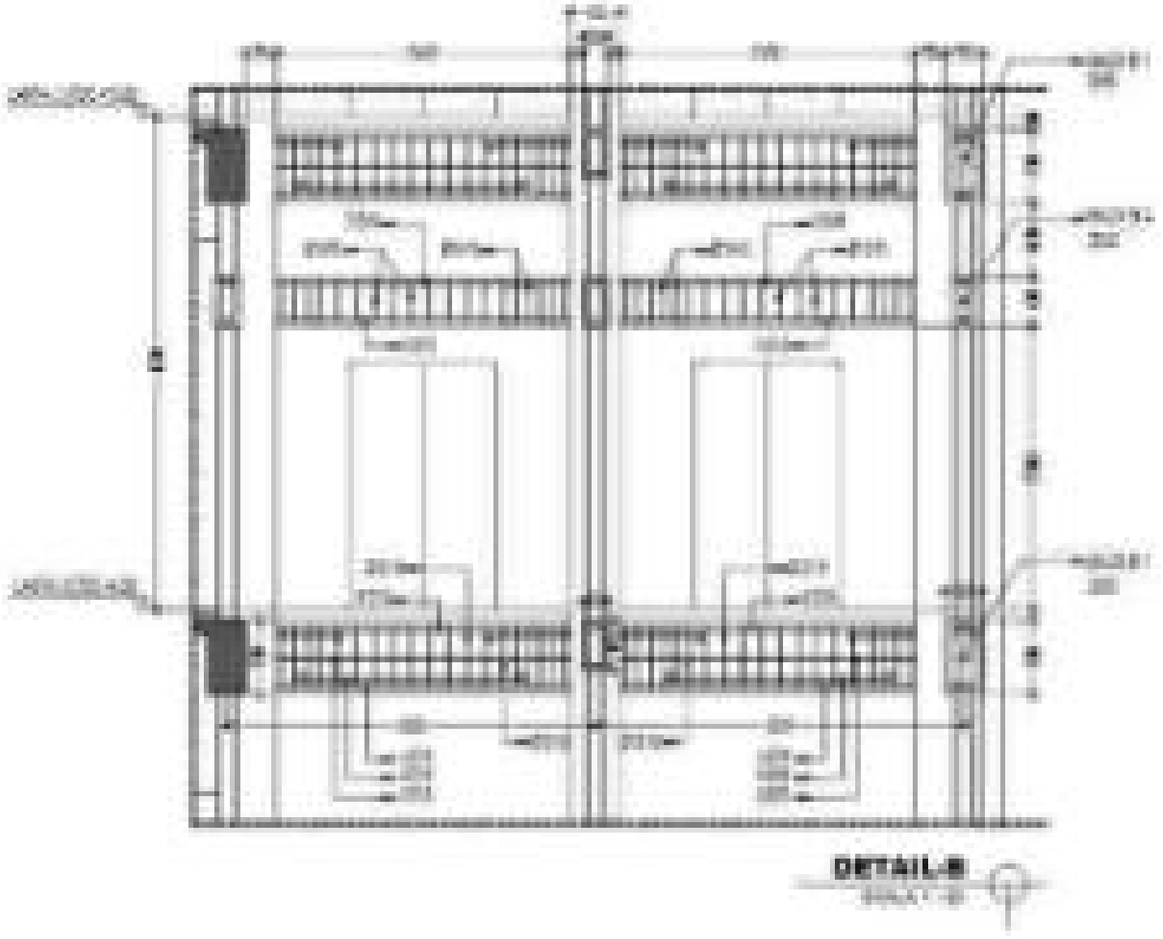

DETAIL B

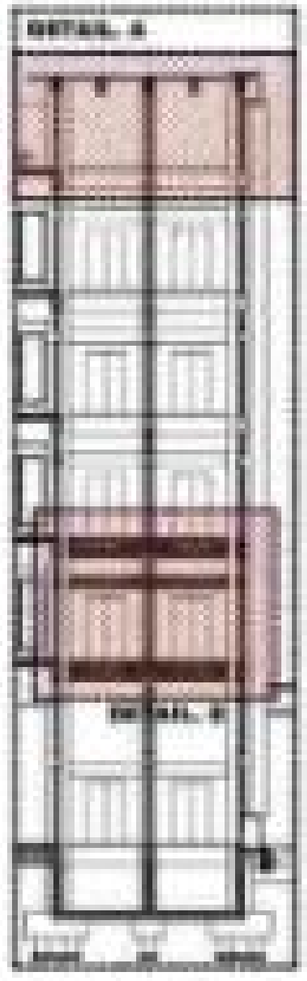

KEY PLAN LIFT

STR	54	54

DAFTAR GAMBAR ARSITEKTUR

NO.	NAMA GAMBAR	SKALA	NO.	NAMA GAMBAR	SKALA
01	[illegible]	[illegible]	21	[illegible]	[illegible]
02	[illegible]	[illegible]	22	[illegible]	[illegible]
03	[illegible]	[illegible]	23	[illegible]	[illegible]
04	[illegible]	[illegible]	24	[illegible]	[illegible]
05	[illegible]	[illegible]	25	[illegible]	[illegible]
06	[illegible]	[illegible]	26	[illegible]	[illegible]
07	[illegible]	[illegible]	27	[illegible]	[illegible]
08	[illegible]	[illegible]	28	[illegible]	[illegible]
09	[illegible]	[illegible]	29	[illegible]	[illegible]
10	[illegible]	[illegible]	30	[illegible]	[illegible]
11	[illegible]	[illegible]	31	[illegible]	[illegible]
12	[illegible]	[illegible]	32	[illegible]	[illegible]
13	[illegible]	[illegible]	33	[illegible]	[illegible]
14	[illegible]	[illegible]	34	[illegible]	[illegible]
15	[illegible]	[illegible]	35	[illegible]	[illegible]
16	[illegible]	[illegible]	36	[illegible]	[illegible]
17	[illegible]	[illegible]	37	[illegible]	[illegible]
18	[illegible]	[illegible]	38	[illegible]	[illegible]
19	[illegible]	[illegible]	39	[illegible]	[illegible]
20	[illegible]	[illegible]	40	[illegible]	[illegible]
21	[illegible]	[illegible]	41	[illegible]	[illegible]
22	[illegible]	[illegible]	42	[illegible]	[illegible]
23	[illegible]	[illegible]	43	[illegible]	[illegible]
24	[illegible]	[illegible]	44	[illegible]	[illegible]
25	[illegible]	[illegible]	45	[illegible]	[illegible]

[illegible]

[illegible]

[illegible]

[illegible]

[illegible]

[illegible]

[illegible]	[illegible]
[illegible]	[illegible]

[illegible]	[illegible]	[illegible]
ARS	01	80

DAFTAR GAMBAR ARSITEKTUR

NO	NAMA GAMBAR	SKALA	NO	NAMA GAMBAR	SKALA
01	POTONGAN TAMPAK - 01 SECTION A	1 : 50	26	TAMPAK ATAP SECTION 1-2 & 3-4	1:25
02	POTONGAN TAMPAK - 02 SECTION B	1 : 50	27	DETAIL TAMPAK DETAIL SECTION 1-2 & 3-4	1:10
03	POTONGAN TAMPAK - 03 SECTION A	1 : 50	28	DENAH PAGAR MC-1/DC-1 SECTOR	1:50
04	POTONGAN TAMPAK - 03 SECTION B	1 : 50	29	SECTION A-A 2 TAMPAK SECTION A-A 2 SECTION A-A	1:20
05	POTONGAN TAMPAK - 03 SECTION A	1 : 50	30	SECTION A-A 2 TAMPAK DETAIL SECTION A-A	1:10
06	POTONGAN TAMPAK - 03 SECTION B	1 : 50	31	DENAH PAGAR(1:20/1:50)*	1 : 20
07	POTONGAN TAMPAK - 04 SECTION A	1 : 20	32	SECTION AR STRUKTUR DETAIL SECTION AR	1 : 20
08	POTONGAN TAMPAK - 05 SECTION B	1 : 40	33	SECTION AT 2 DETAIL POTONGAN 2 LSECTION AT	1 : 40
09	POTONGAN TAMPAK - 07 SECTION A	1 : 20	34	DENAH TEKNIS PONDASI & TAMPAK DENAH	1 : 20
10	POTONGAN TAMPAK - 01 SECTION B	1 : 20	35	1 Material Spesifikasi Kamar & Spesifikasi Unit	1 : 20
11	POTONGAN TAMPAK - 05 SECTION A	1 : 50	36	POTONGAN KANALDETAIL1:20/1	1 : 50
12	POTONGAN TAMPAK - 05 SECTION B	1 : 20	37	POTONGAN	1 : 40
13	DENAH DETAIL PAGAR - A	1 : 50			
14	POTONGAN DETAIL AA	1 : 40			
15	POTONGAN DETAIL BB	1 : 40			
16	POTONGAN DETAIL CC & DD	1 : 40			
17	DENAH DETAIL PAGAR - B	1 : 20			
18	POTONGAN DETAIL AA	1 : 40			
19	POTONGAN DETAIL BB	1 : 40			
20	POTONGAN DETAIL CC	1 : 40			
21	POTONGAN DETAIL DD	1 : 40			
22	DENAH RENCANA BALCONY	1 : 50			
23	TAMPAK ATAS SECTION 1-1 & TAMPAK DEPAN SECTION 1-1 & DETAIL 1	1:50 & 1:20			

INSTITUT AGAMA ISLAM NEGERI PAREPARE

PERPUSTAKAAN PERGURUAN TINGGI KEAGAMAAN ISLAM

ARS	01	00




ARS	02	80




ARS | 03 | 80



ARS	04	80

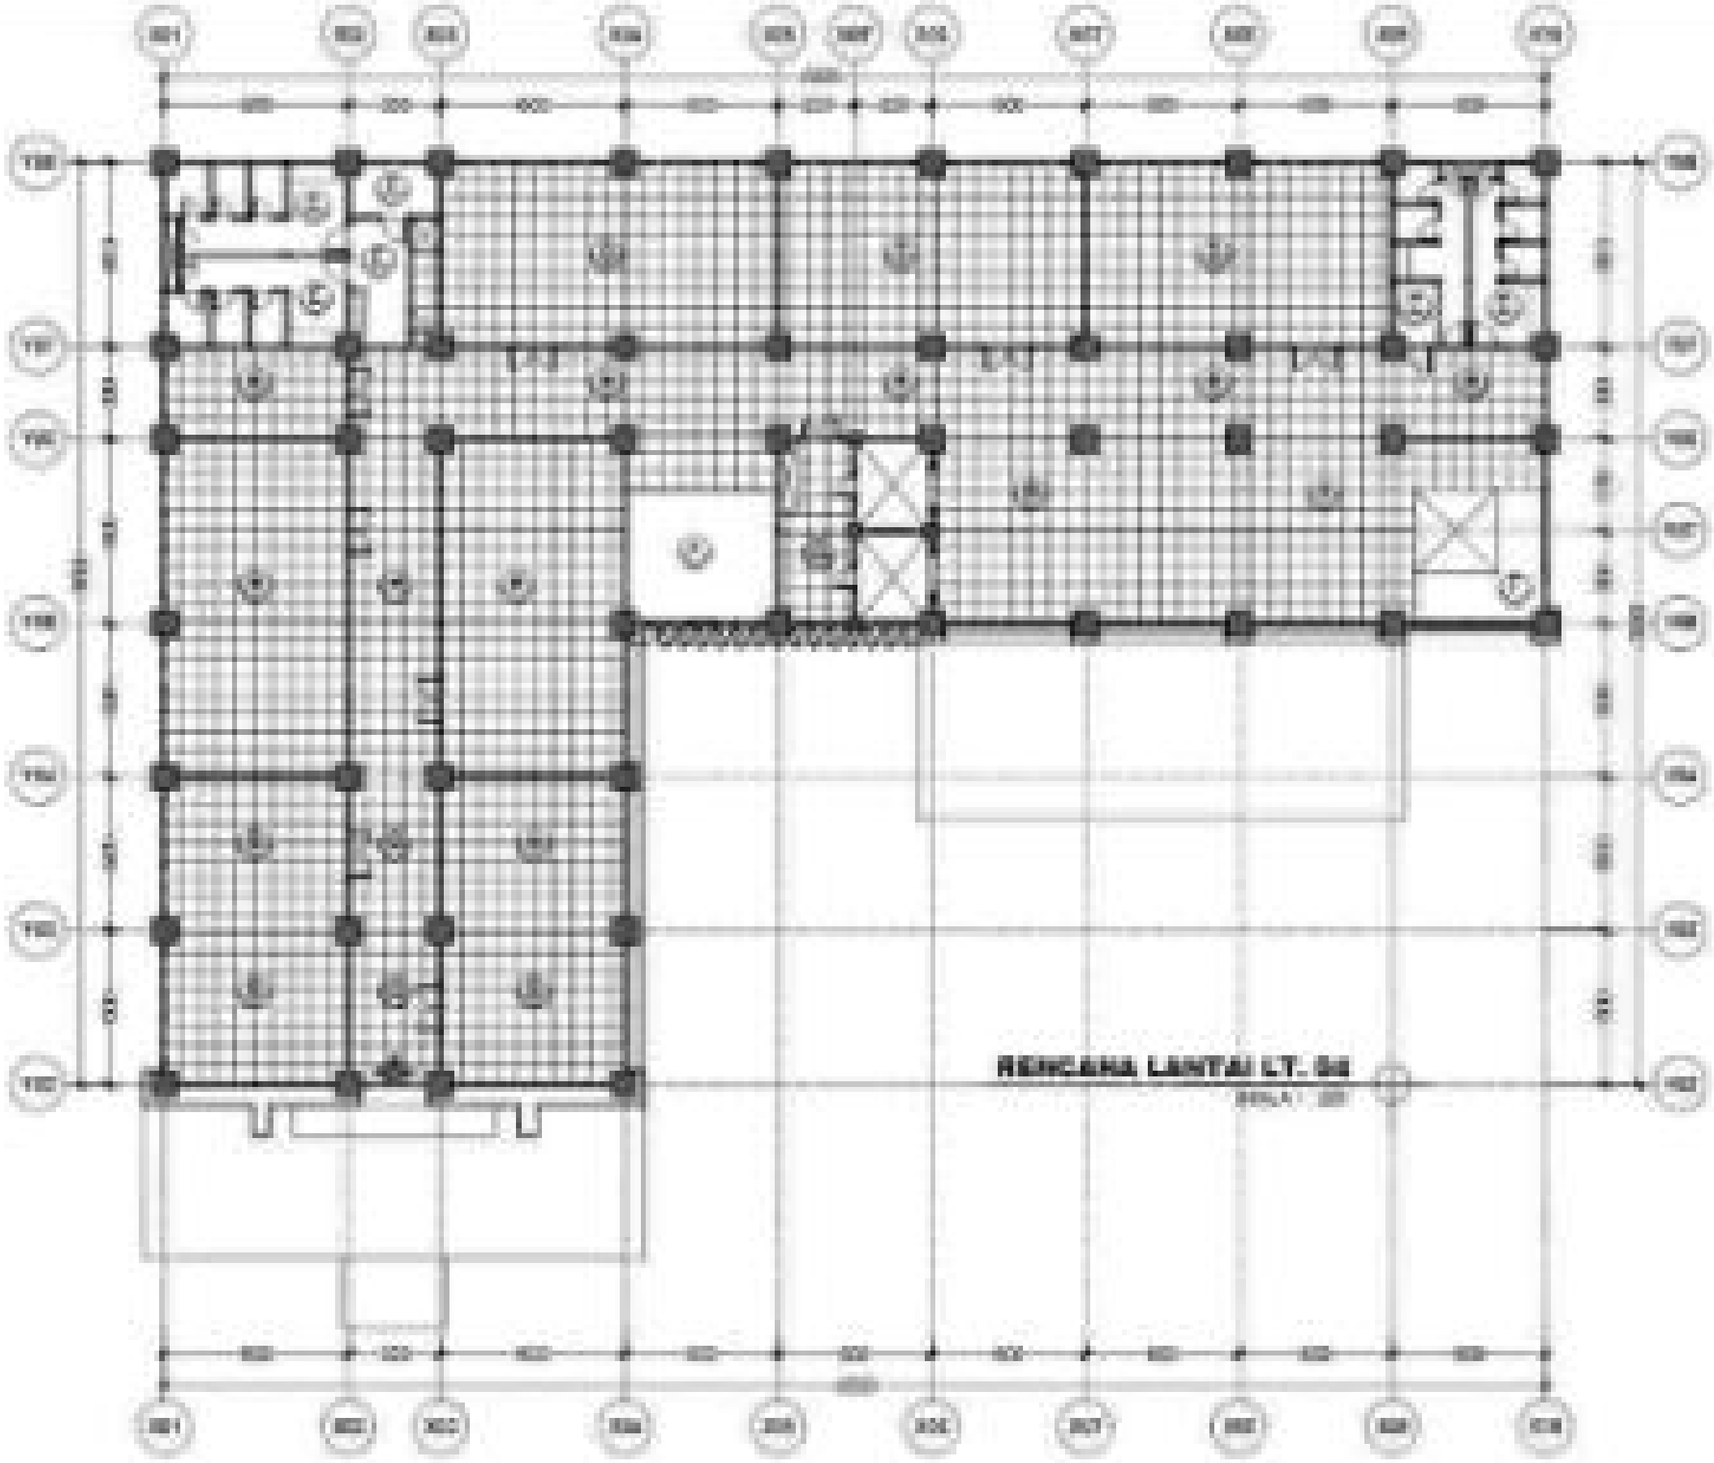

ARS	05	80

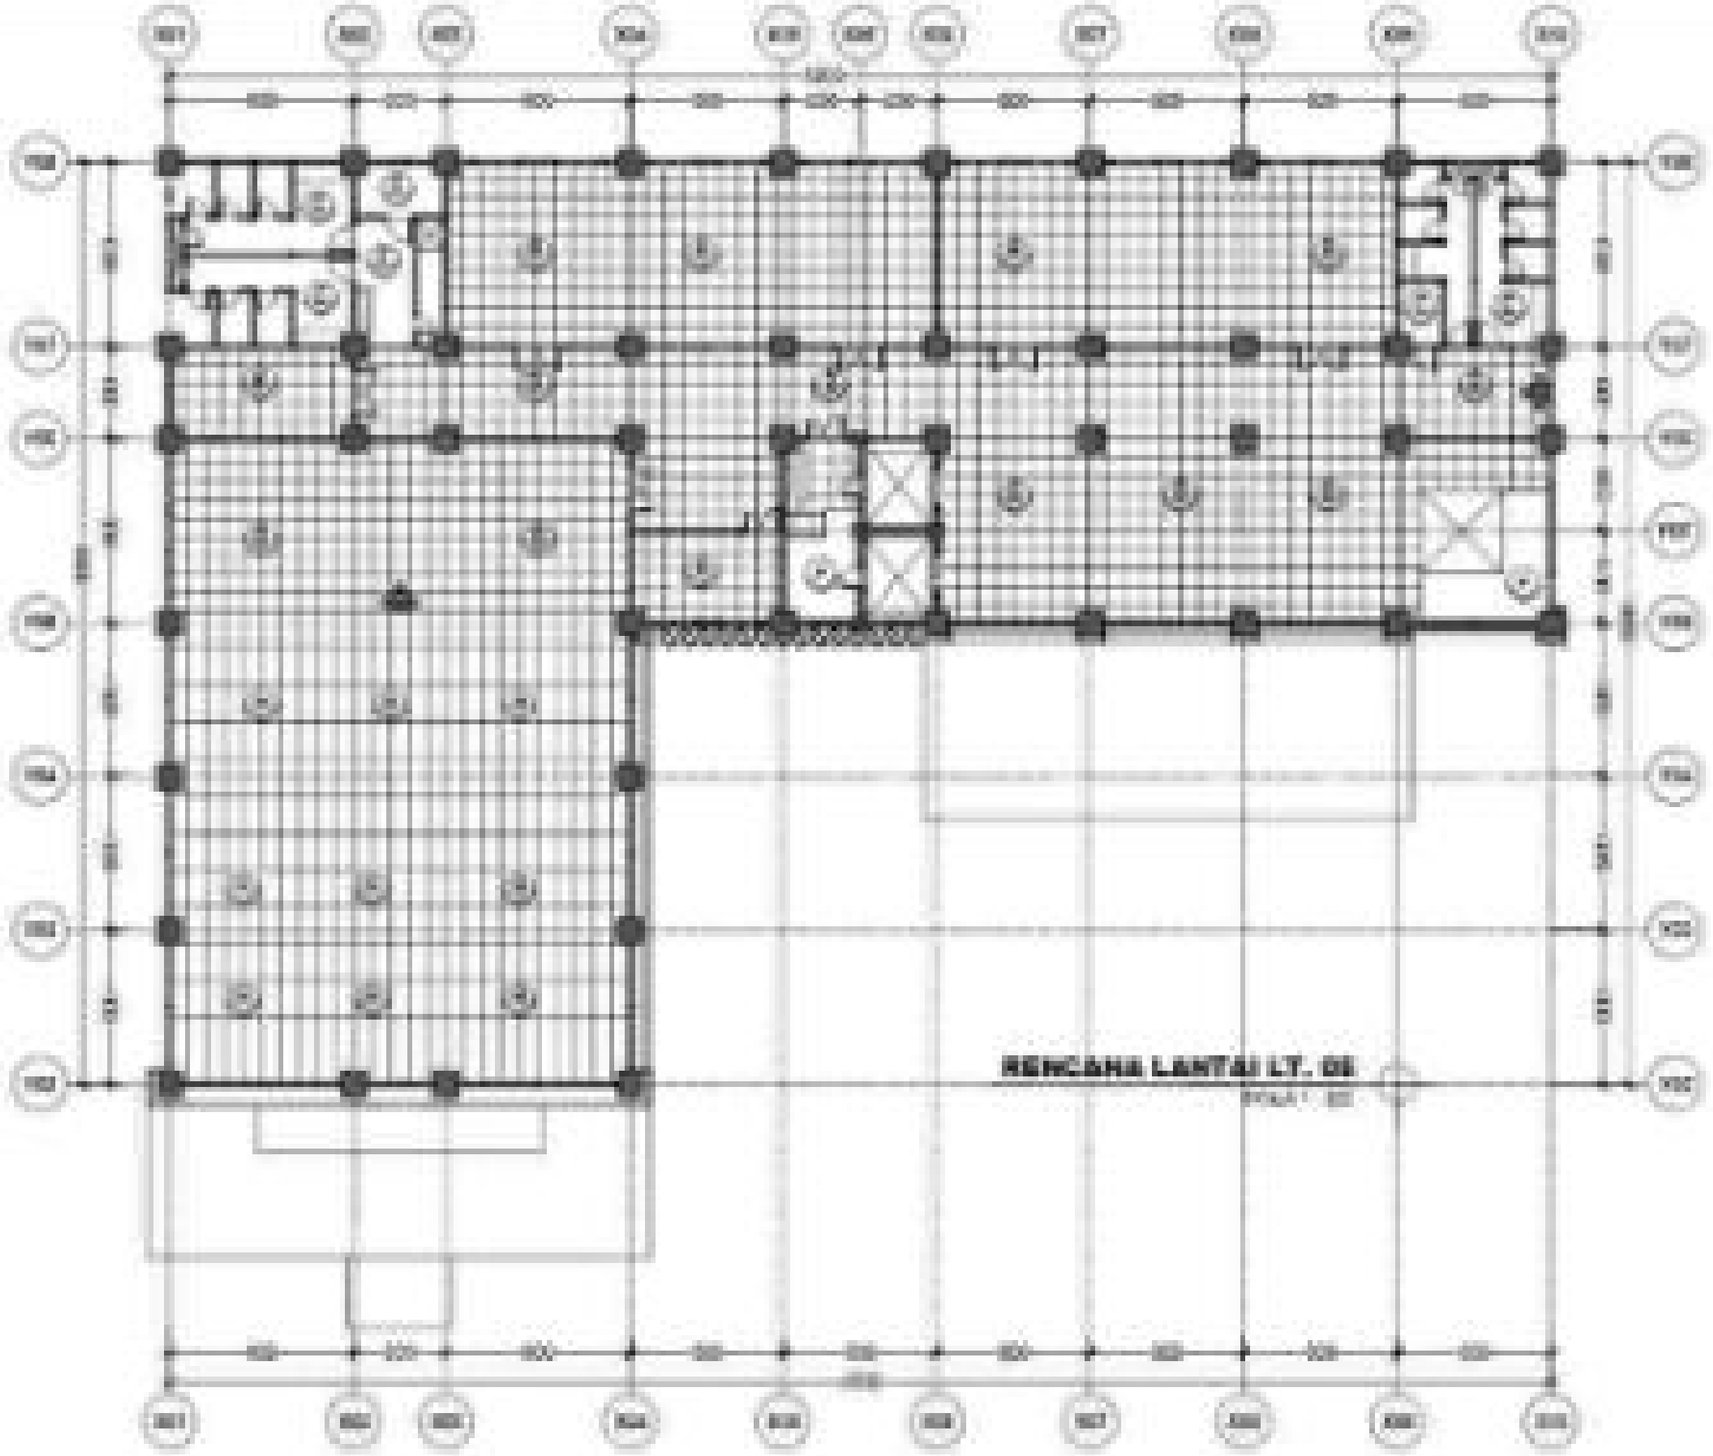


INSTITUT AGAMA ISLAM NEGERI KUPANG

PERENCANAAN PEMBANGUNAN GEDUNG LABORATORIUM TERPADU


RENCANA LANTAI

PROJECT MANAGER / CONSTRUCTION

ARS | 06 | 80

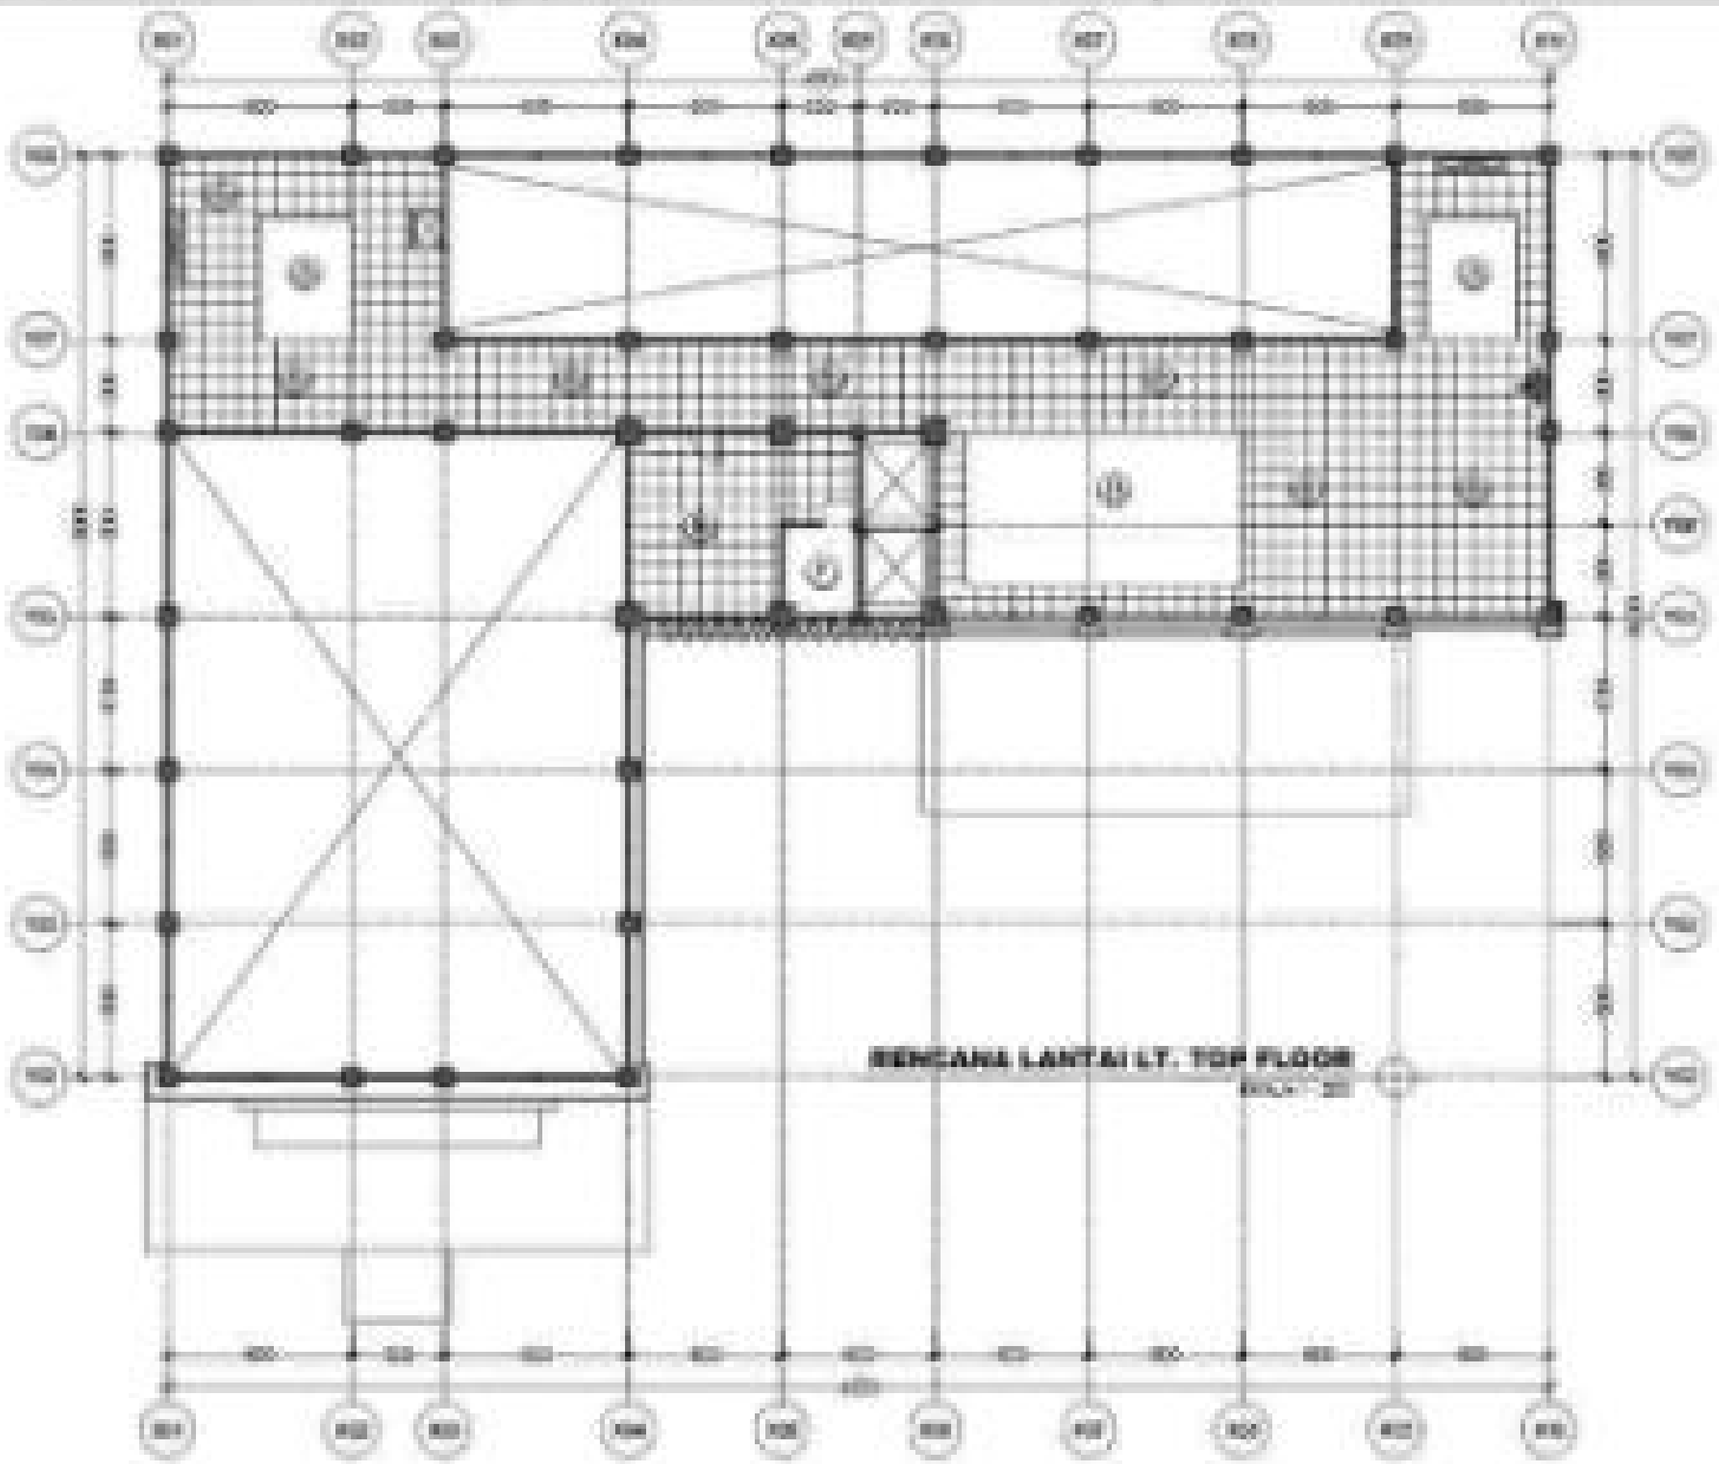

ARS	07	80

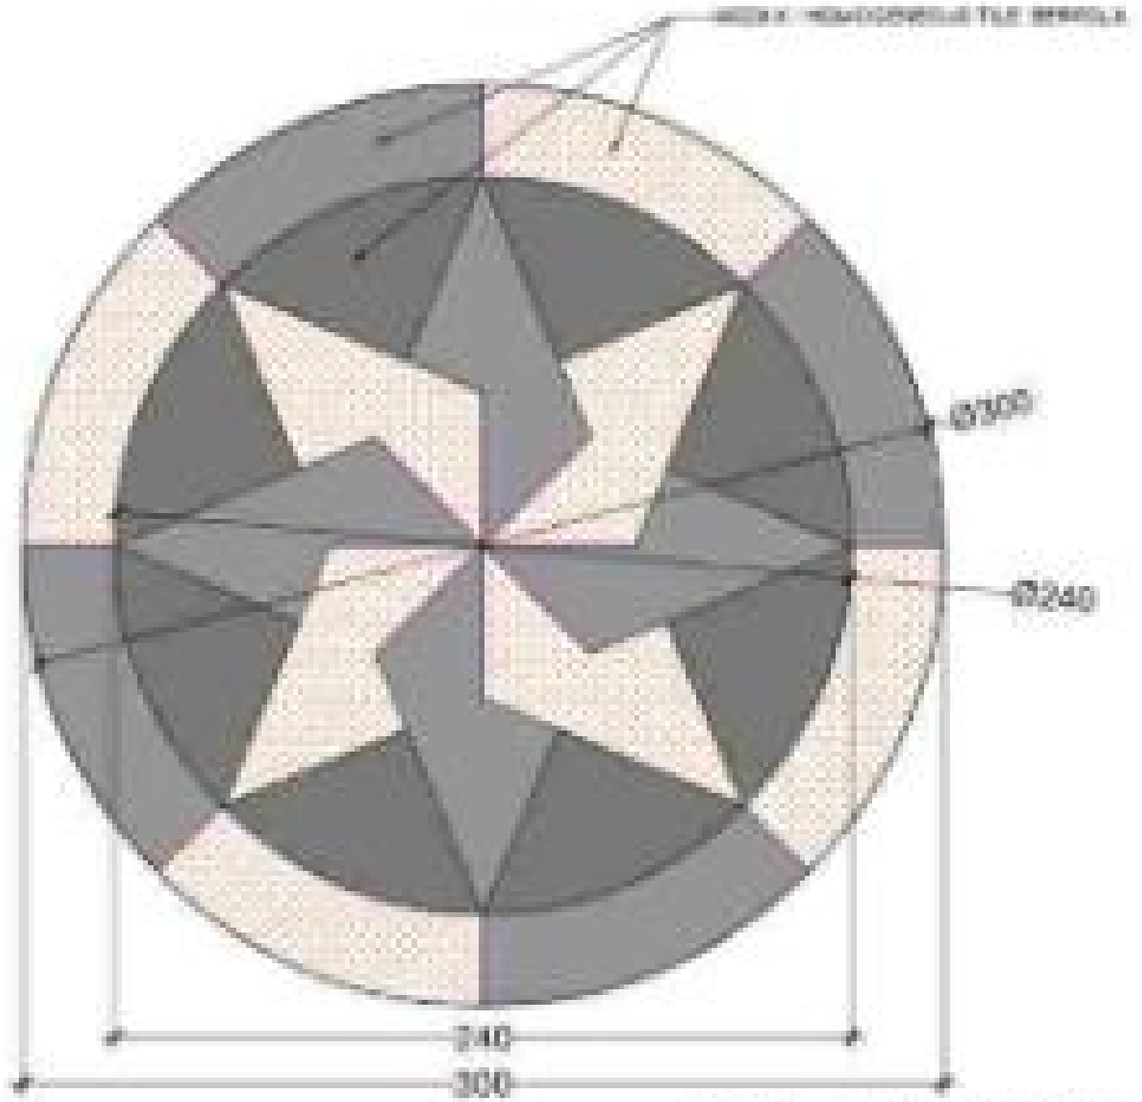


DETAIL UKURAN POLA LANTAI

ARS	08	80

KETERANGAN :


- RENCANA PLAFOND
- RENCANA PLAFOND TAK UNTUK DIPERHITUNGKAN
- HORIZONTAL PLAFOND
- PVC RANGKA HOLLOW

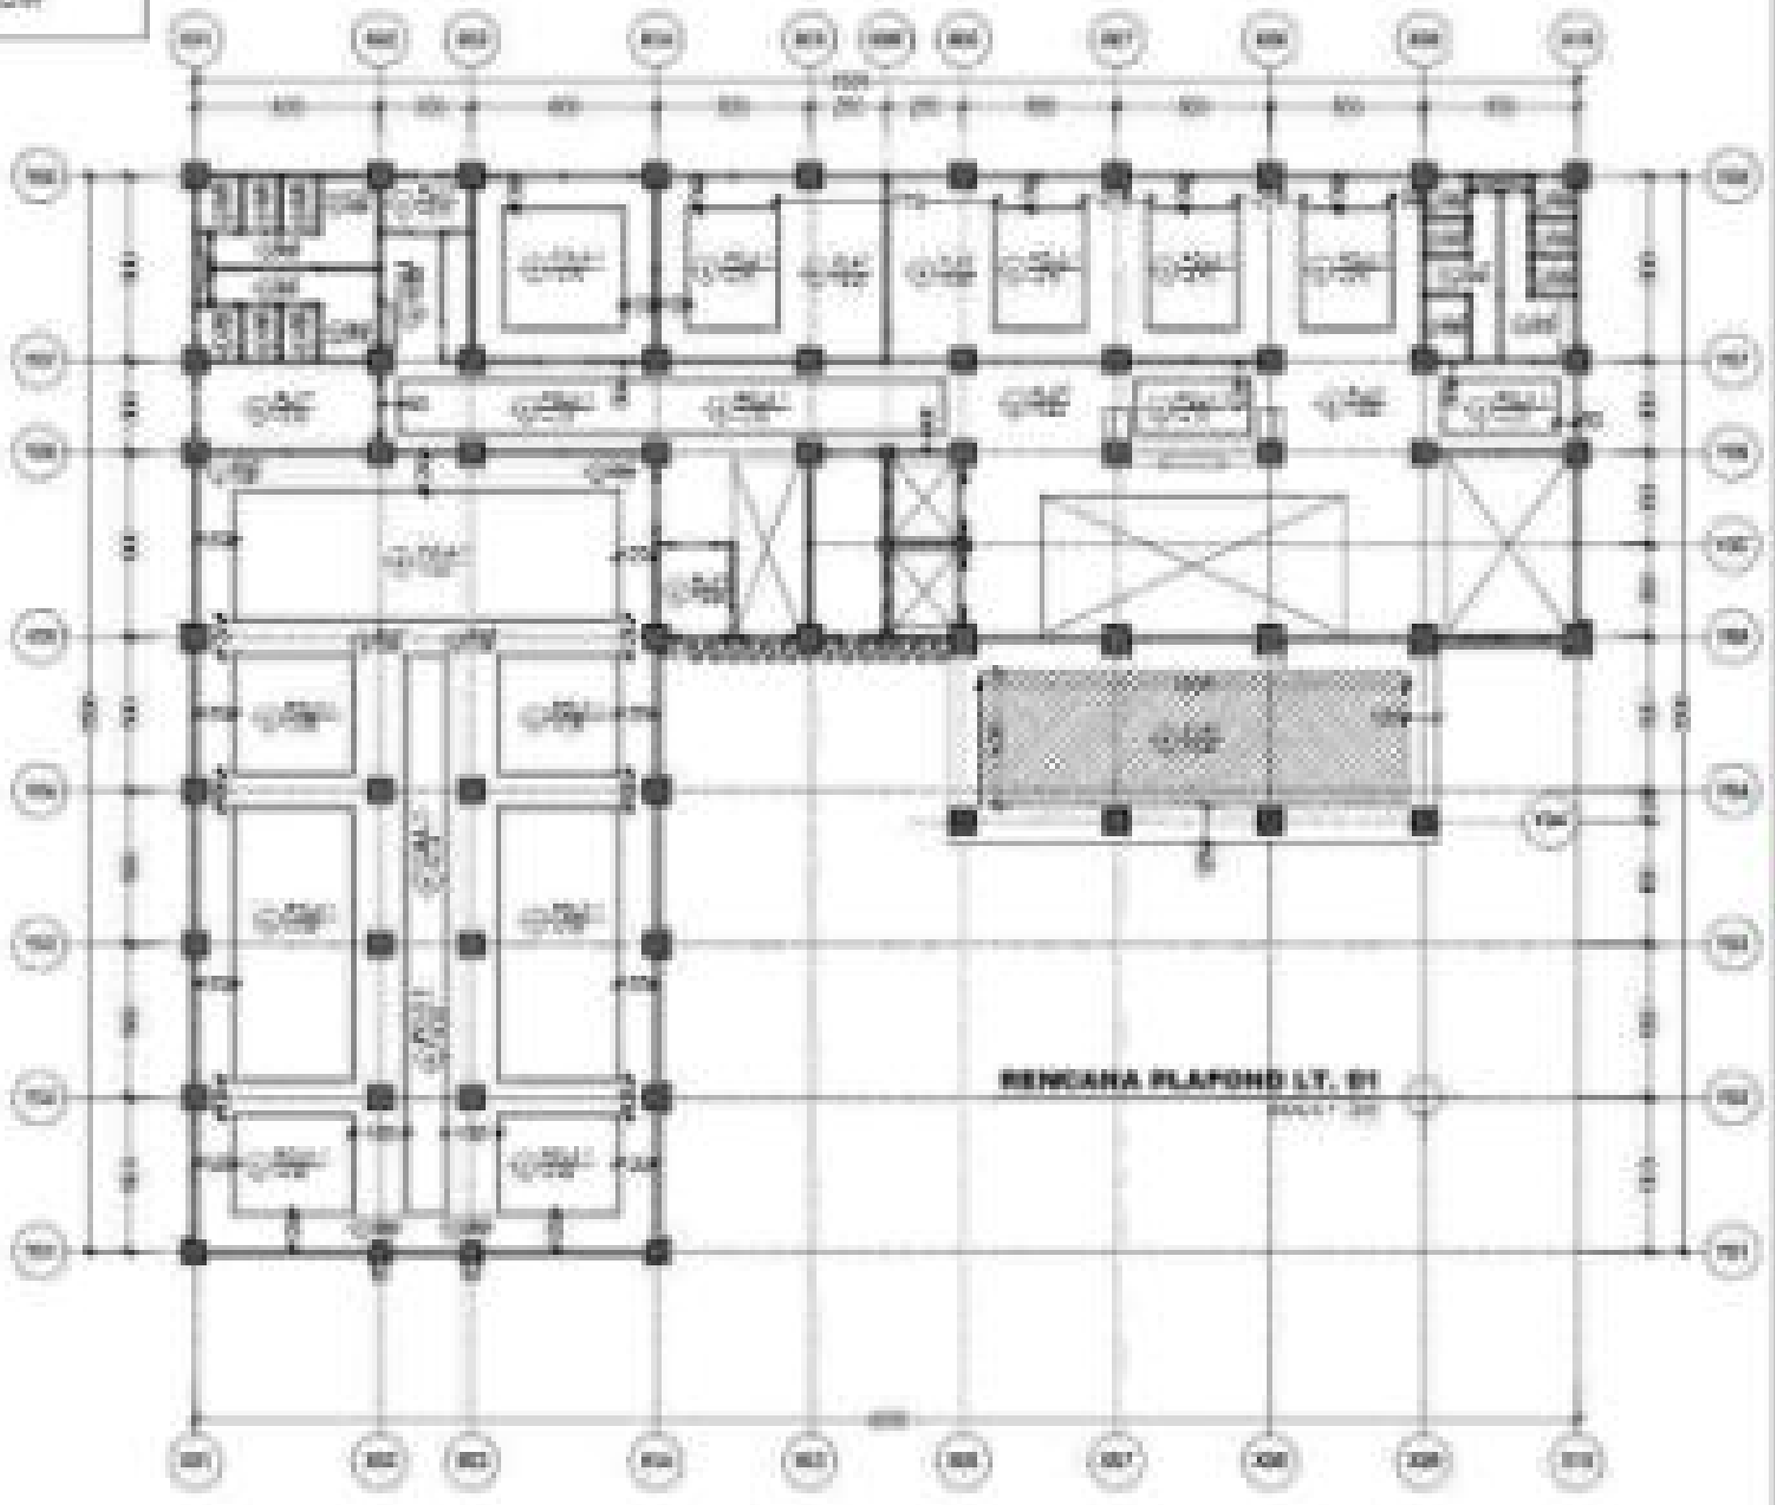

ARS	09	80

KETERANGAN :

- RENCANA PLAFOND
- RENCANA PLAFOND TAK LANGIT-LANGIT
- VERTIKAL PLAFOND
- PVC RANGKA HOLLOW

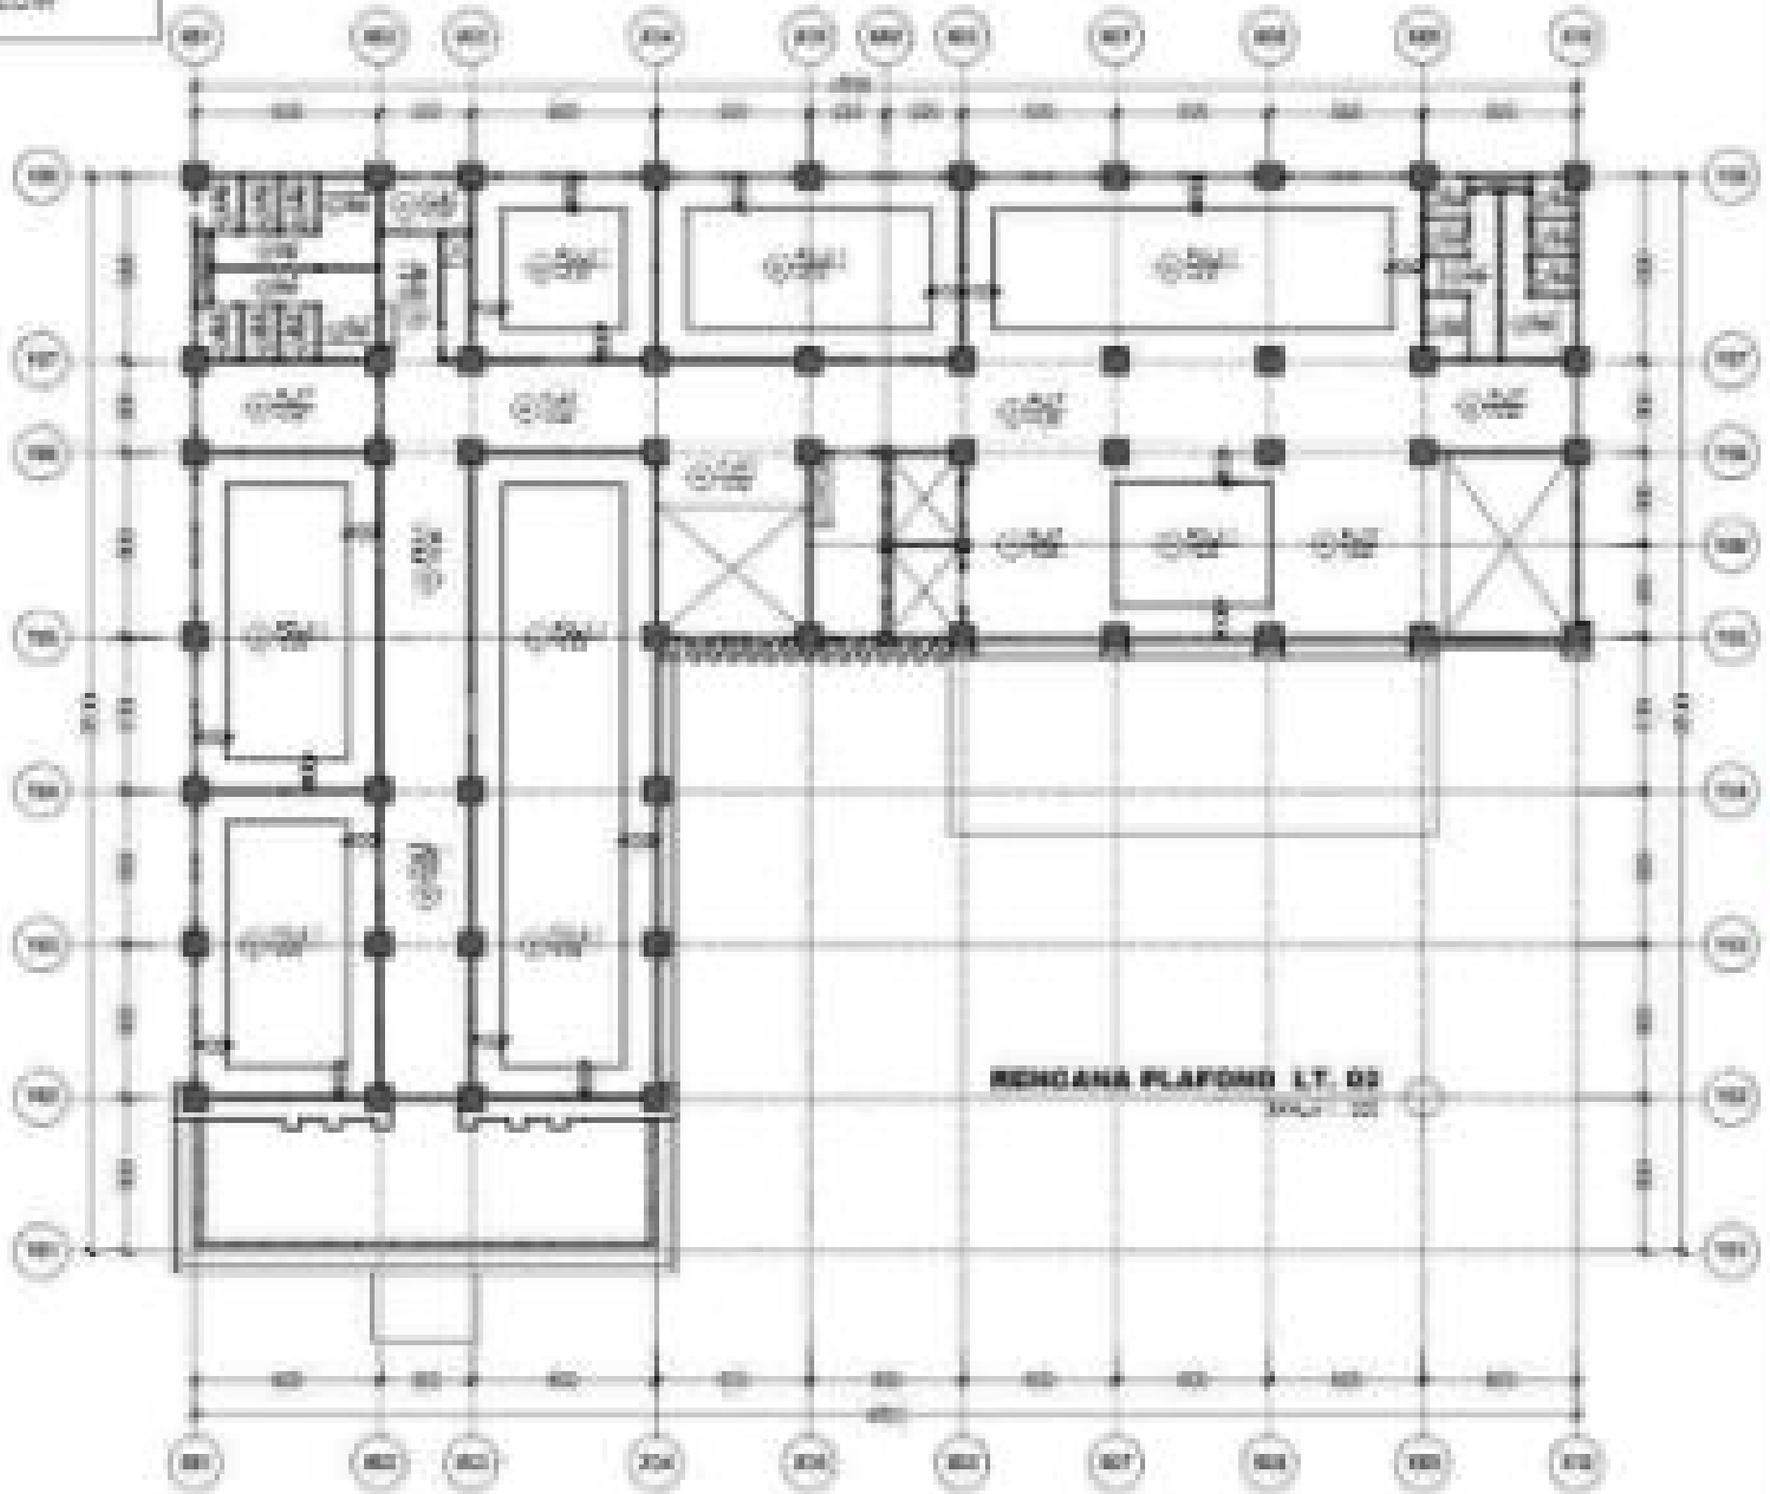

RENCANA PLAFOND LT. 02

SKALA : 1:50

SKALA	NO. GAM.	NO. LAM.
ARS	10	80

KETERANGAN :


- RENCANA PLAFOND TAK
- UNTUK BEBERAPA
- VERTIKAL PLAFOND
- PVC RANGKA HOLLOW

RENCANA PLAFOND LT. 03

ARS	11	89

KETERANGAN :

- RUSUK PLAFOND
- RENCANA PLAFOND THD LANTAI DIBAWAH
- HORIZONAL PLAFOND
- PVC RANGKA HOLLOW

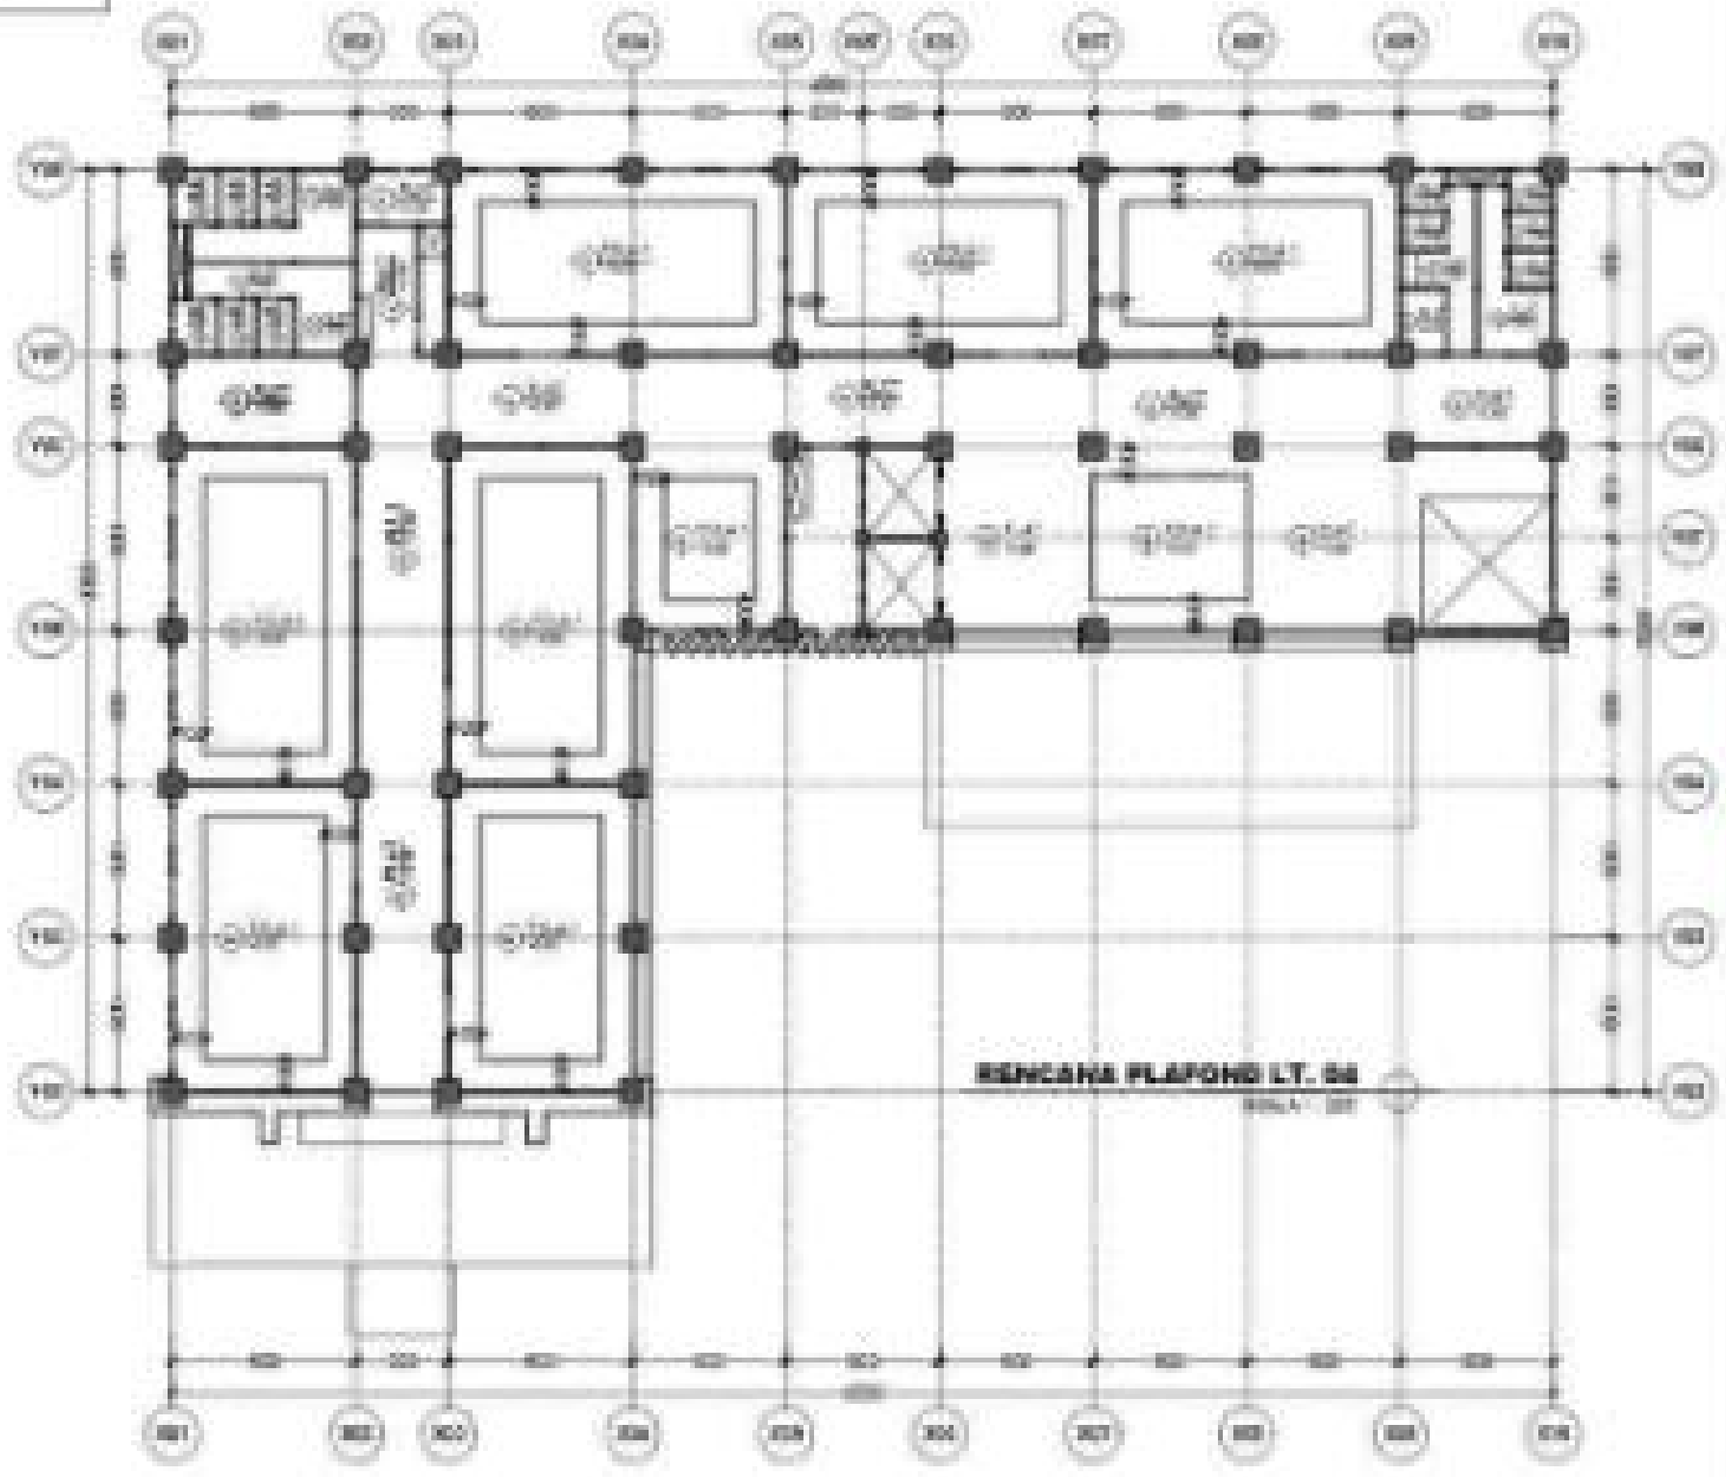


RENCANA PLAFOND LT. 04

SKALA 1 : 100


ARS	12	80

KETERANGAN :

- RENCANA PLAFOND
- RENCANA PLAFOND TAK TERLIHAT
- UNTUK DEMARKASI
- VERTICAL PLAFOND
- PVC RANGKA HOLLOW

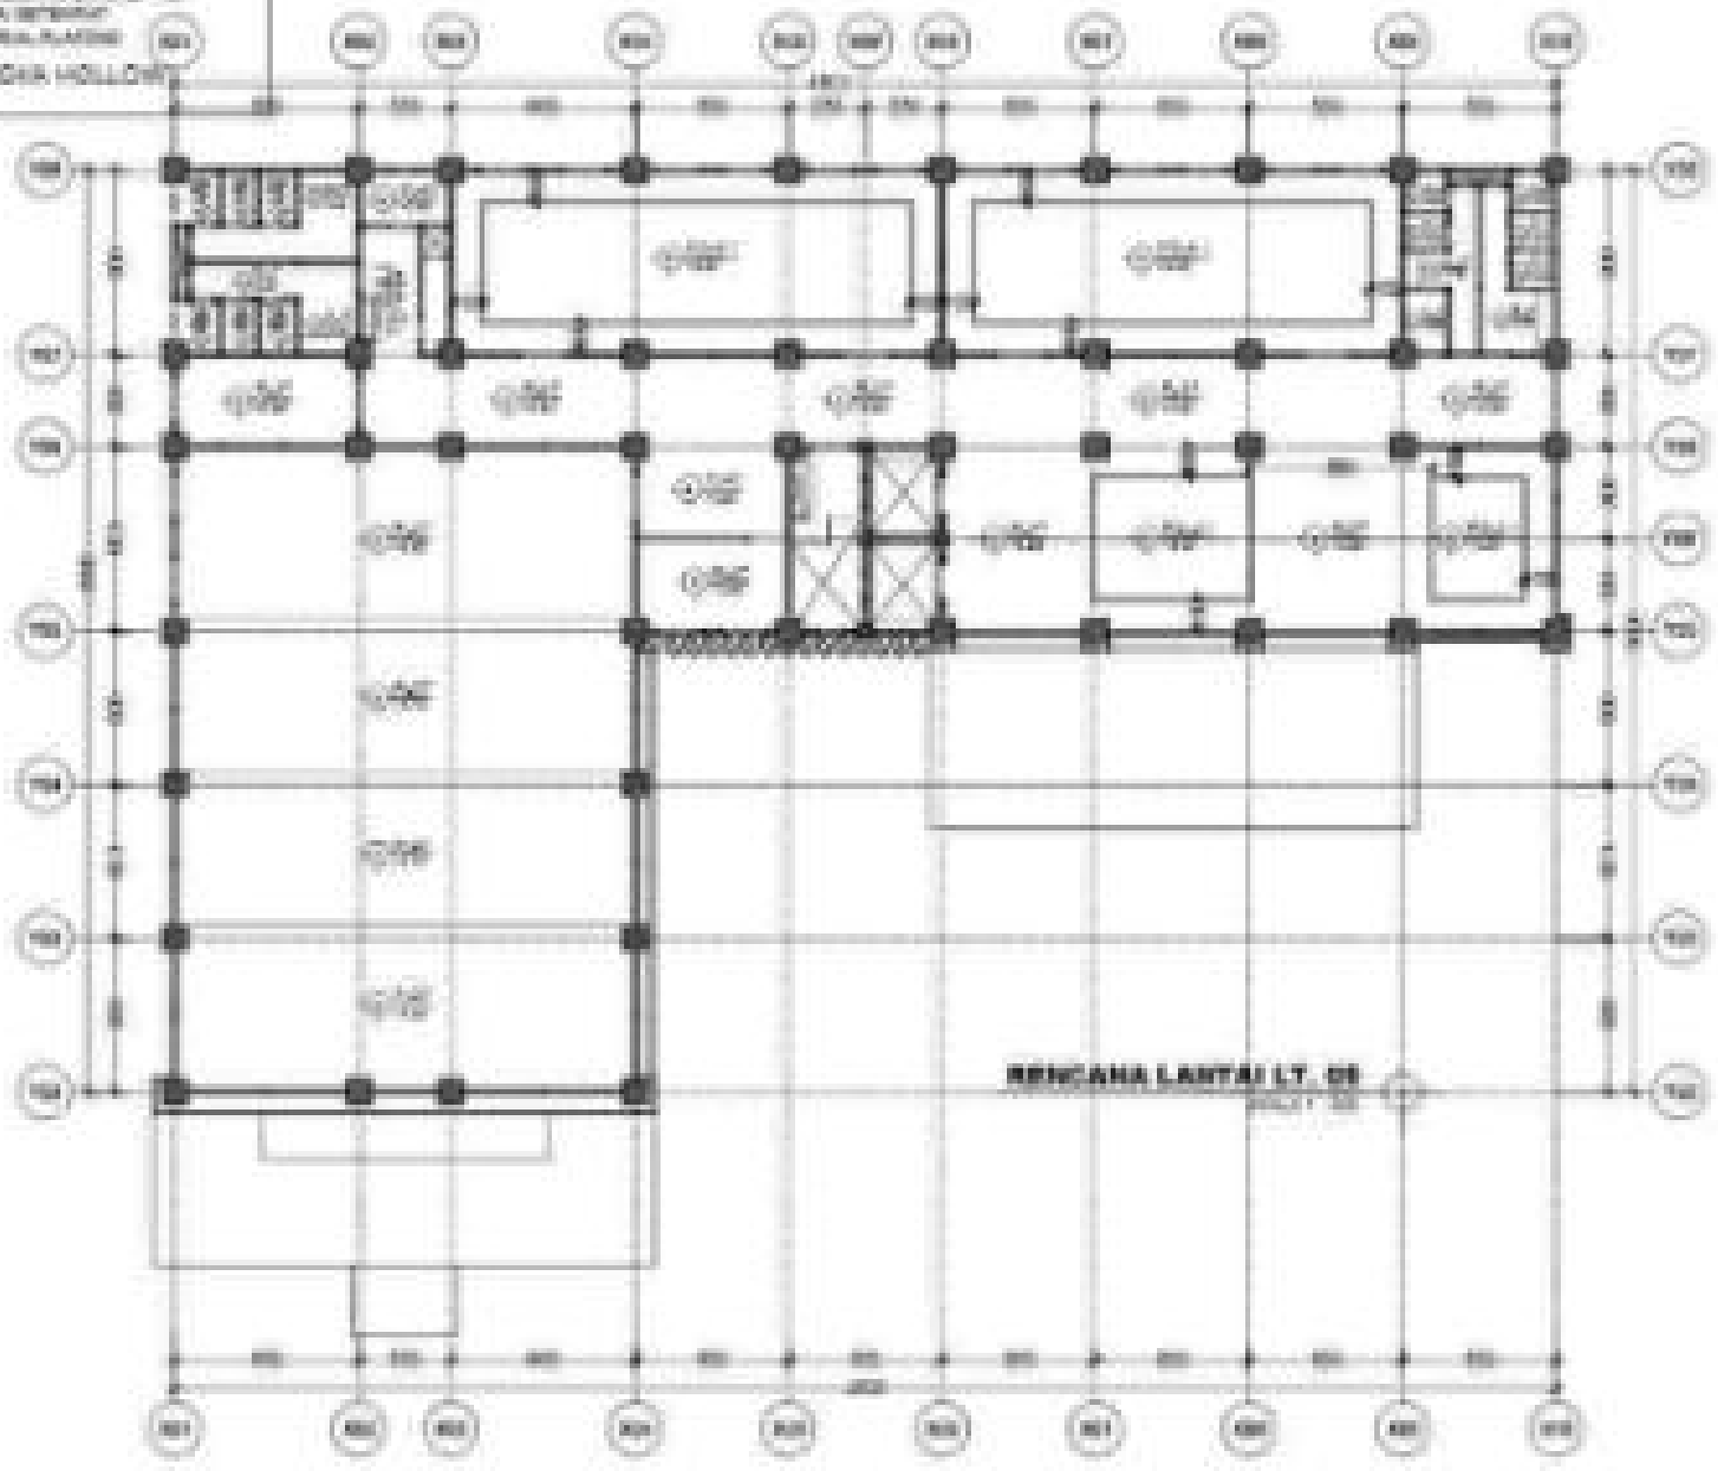


ARS	13	80

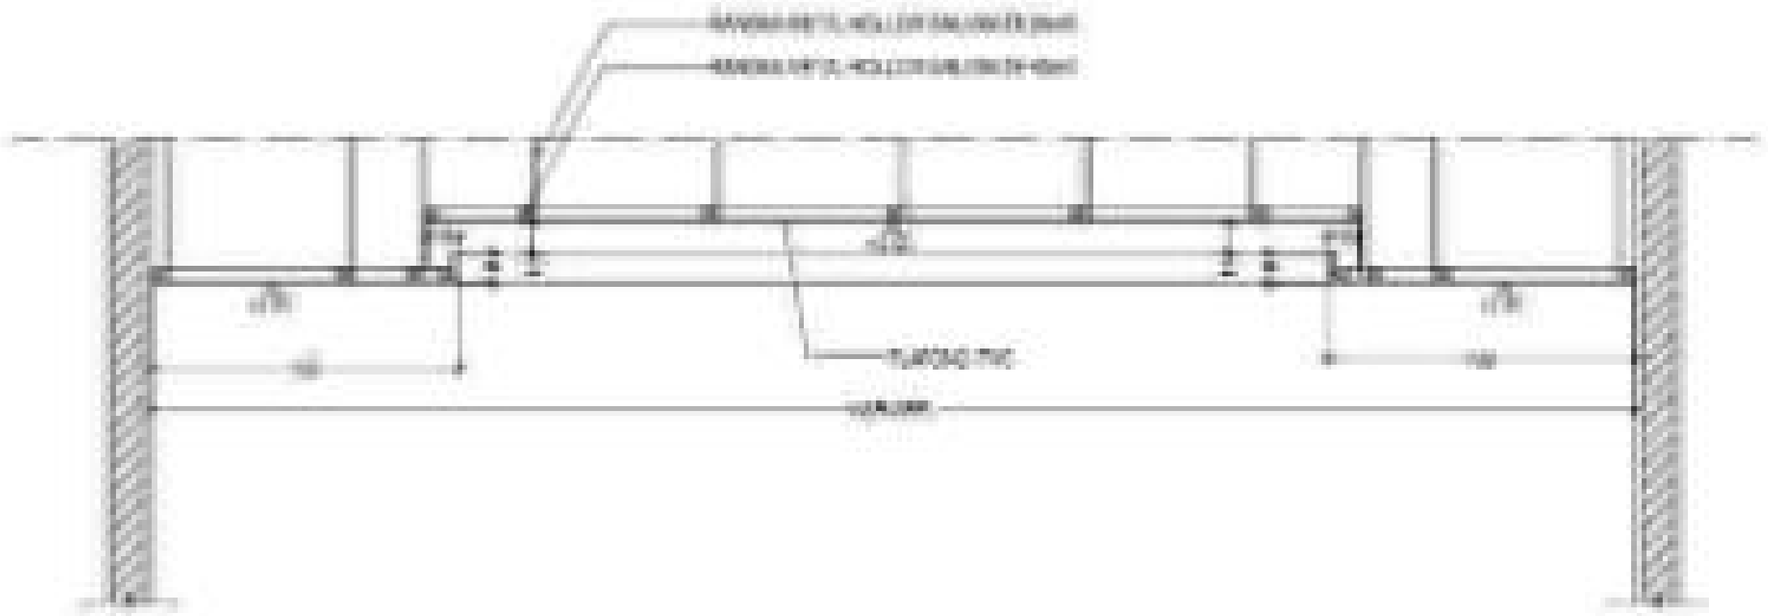


DETAIL PLAFOND POLA 01

ARS	14	80

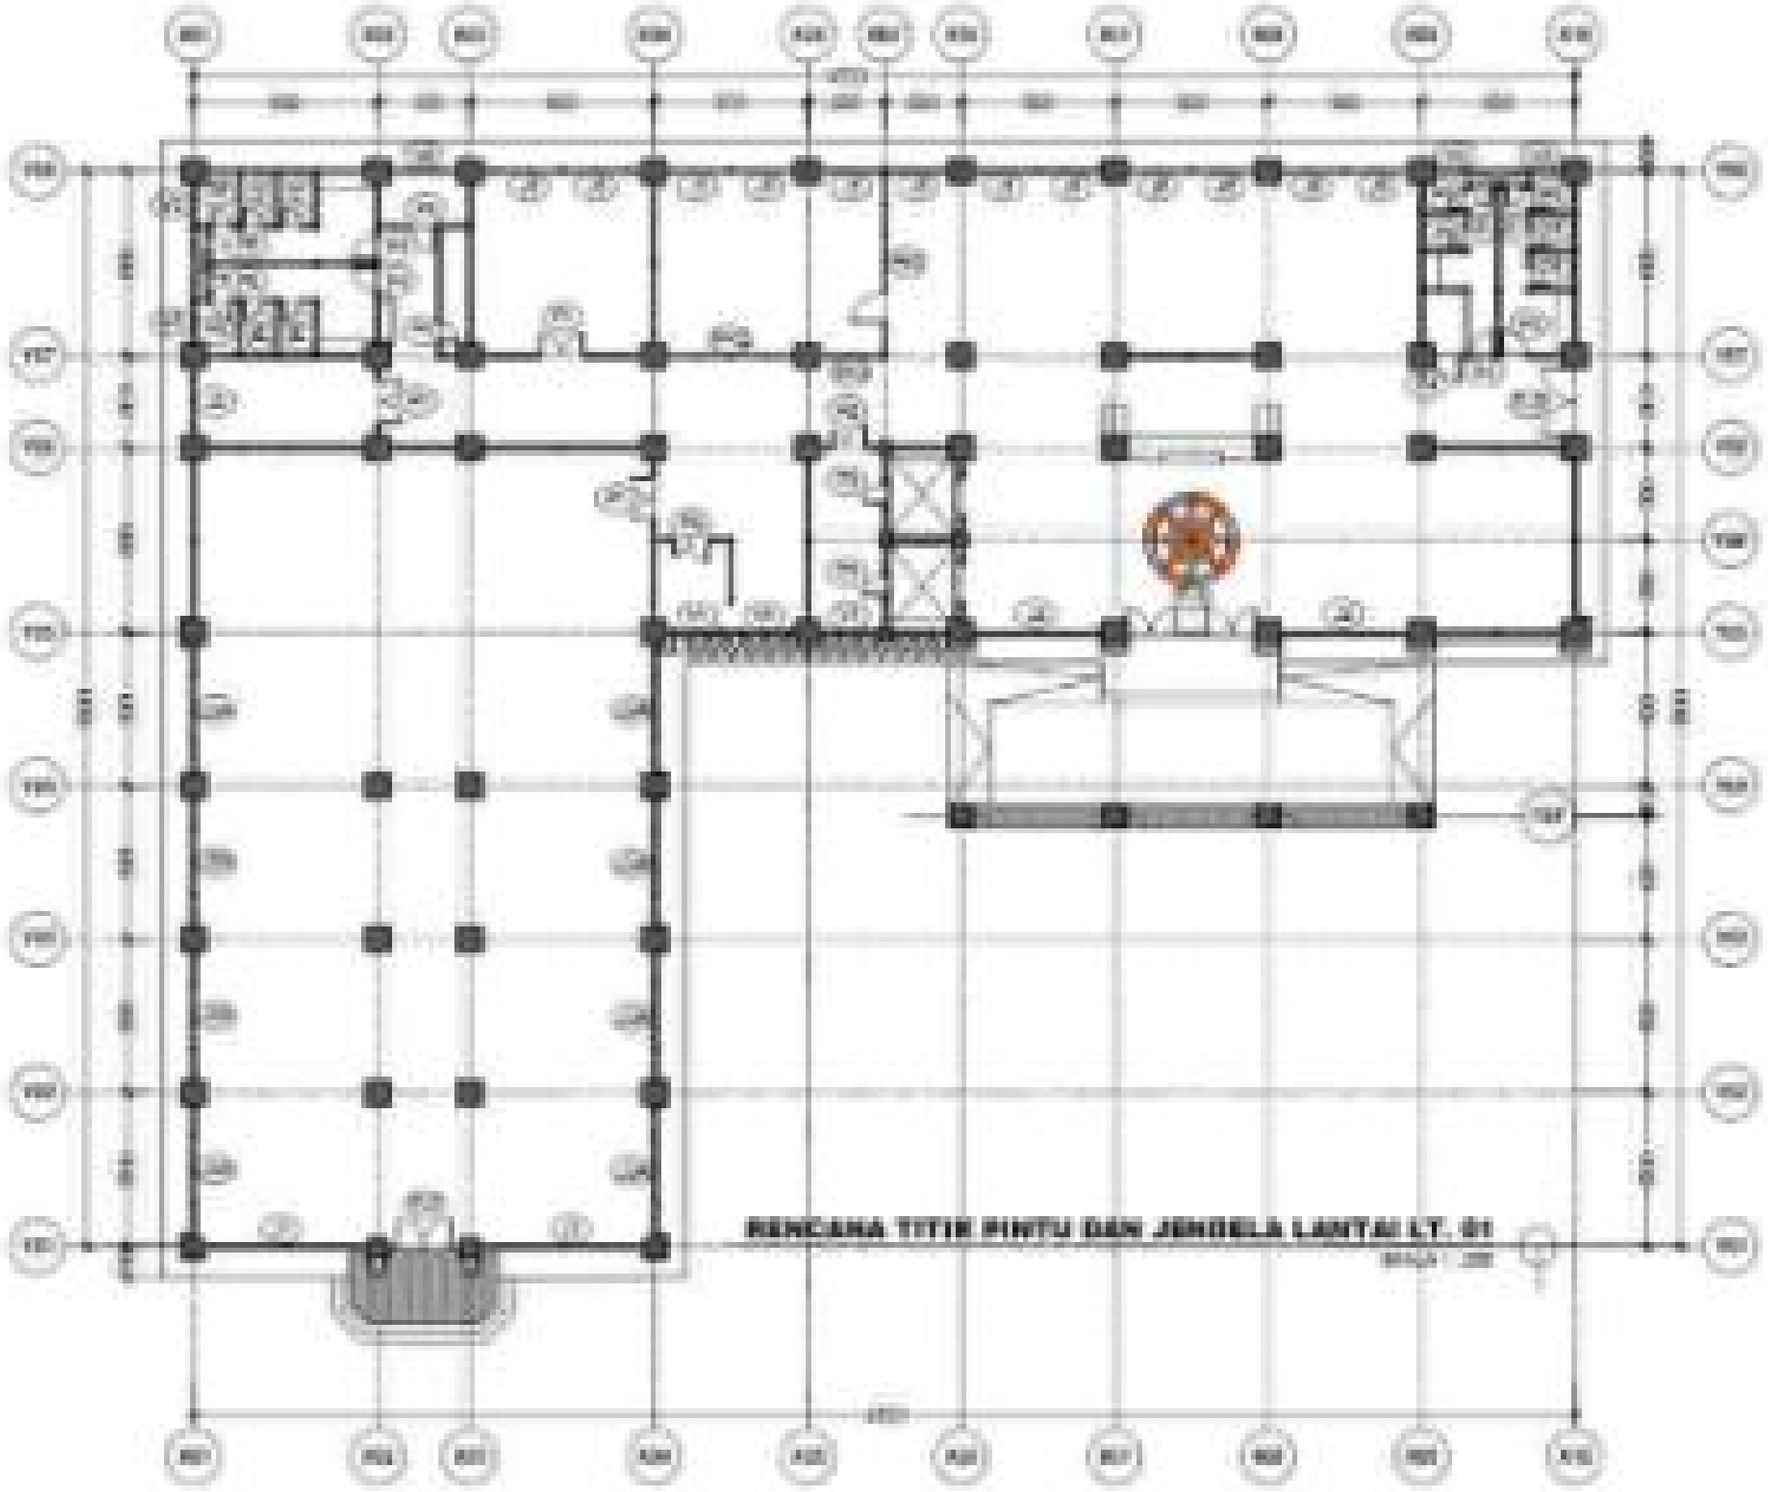


RENCANA TITIK PINTU DAN JENDELA LANTAI LT. 01

ARS	15	80

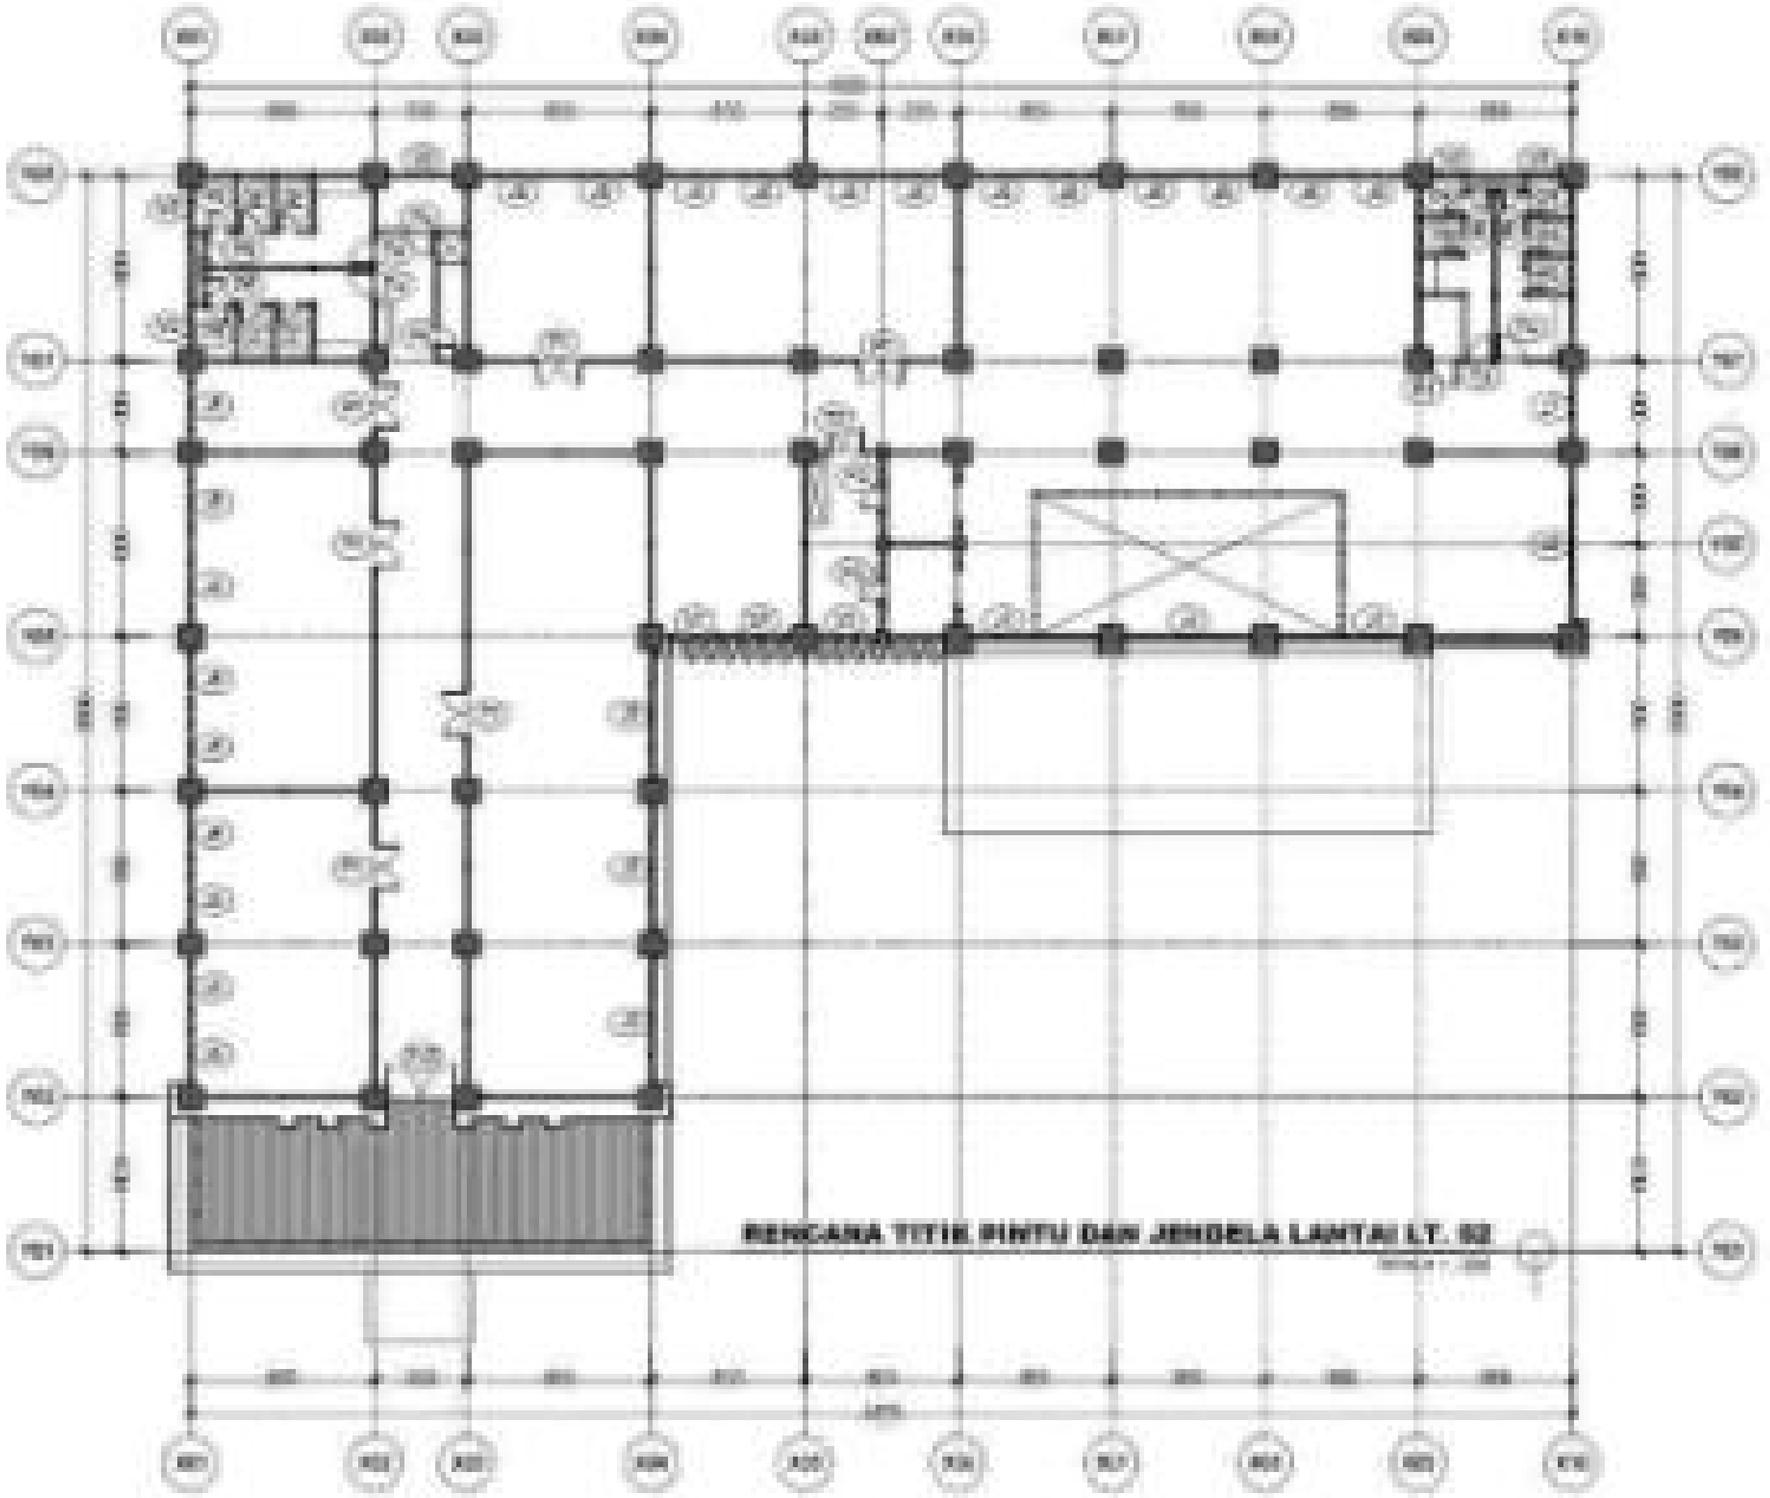


RENCANA TITIK PINTU DAN JENDELA LANTAI LT. S2

ARS	16	80

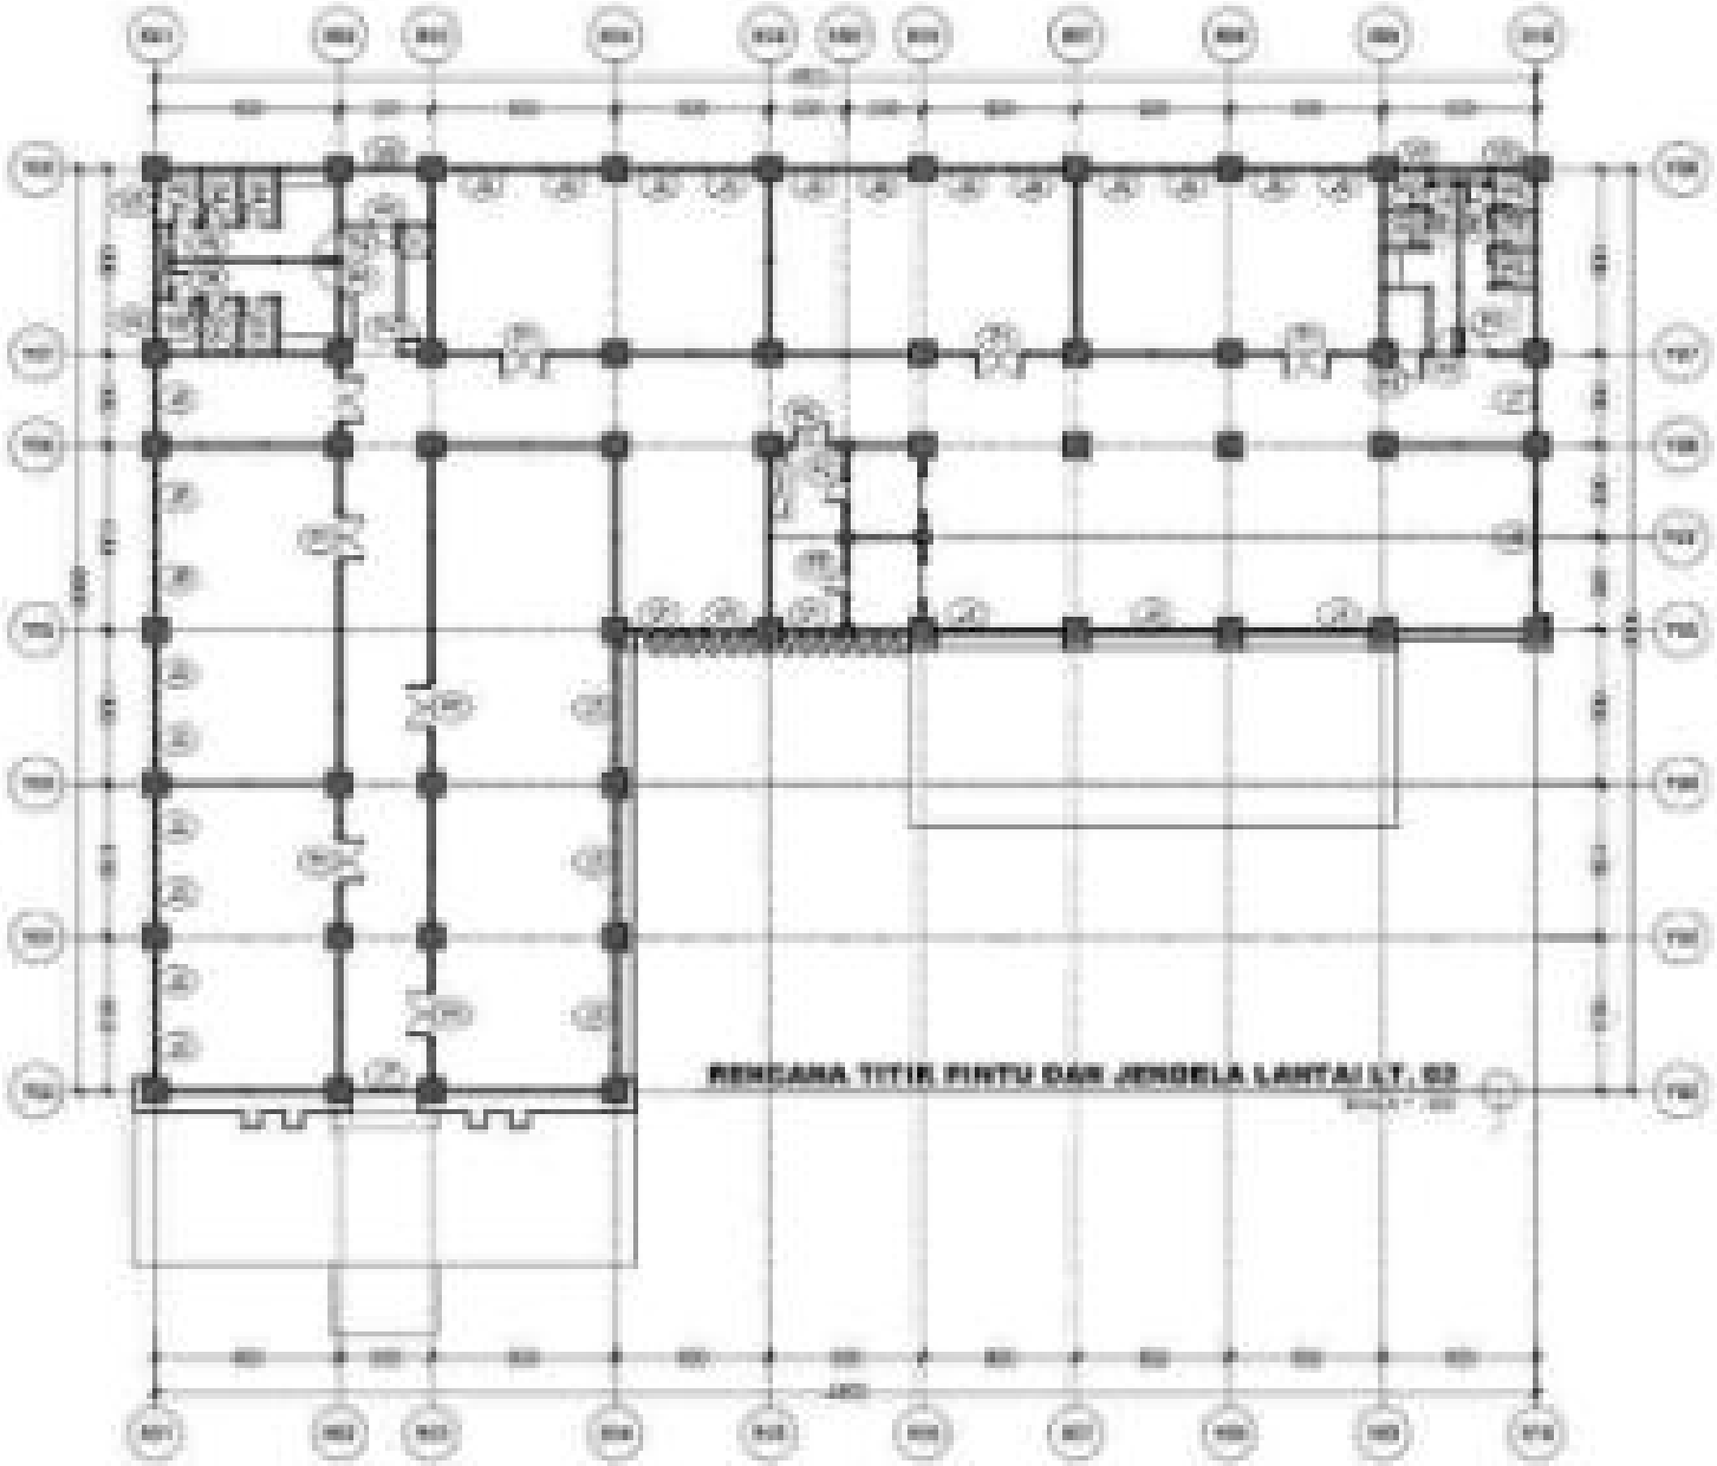


RENCANA TITIK PINTU DAN JENDELA LANTAI LT. 03

ARS	17	80

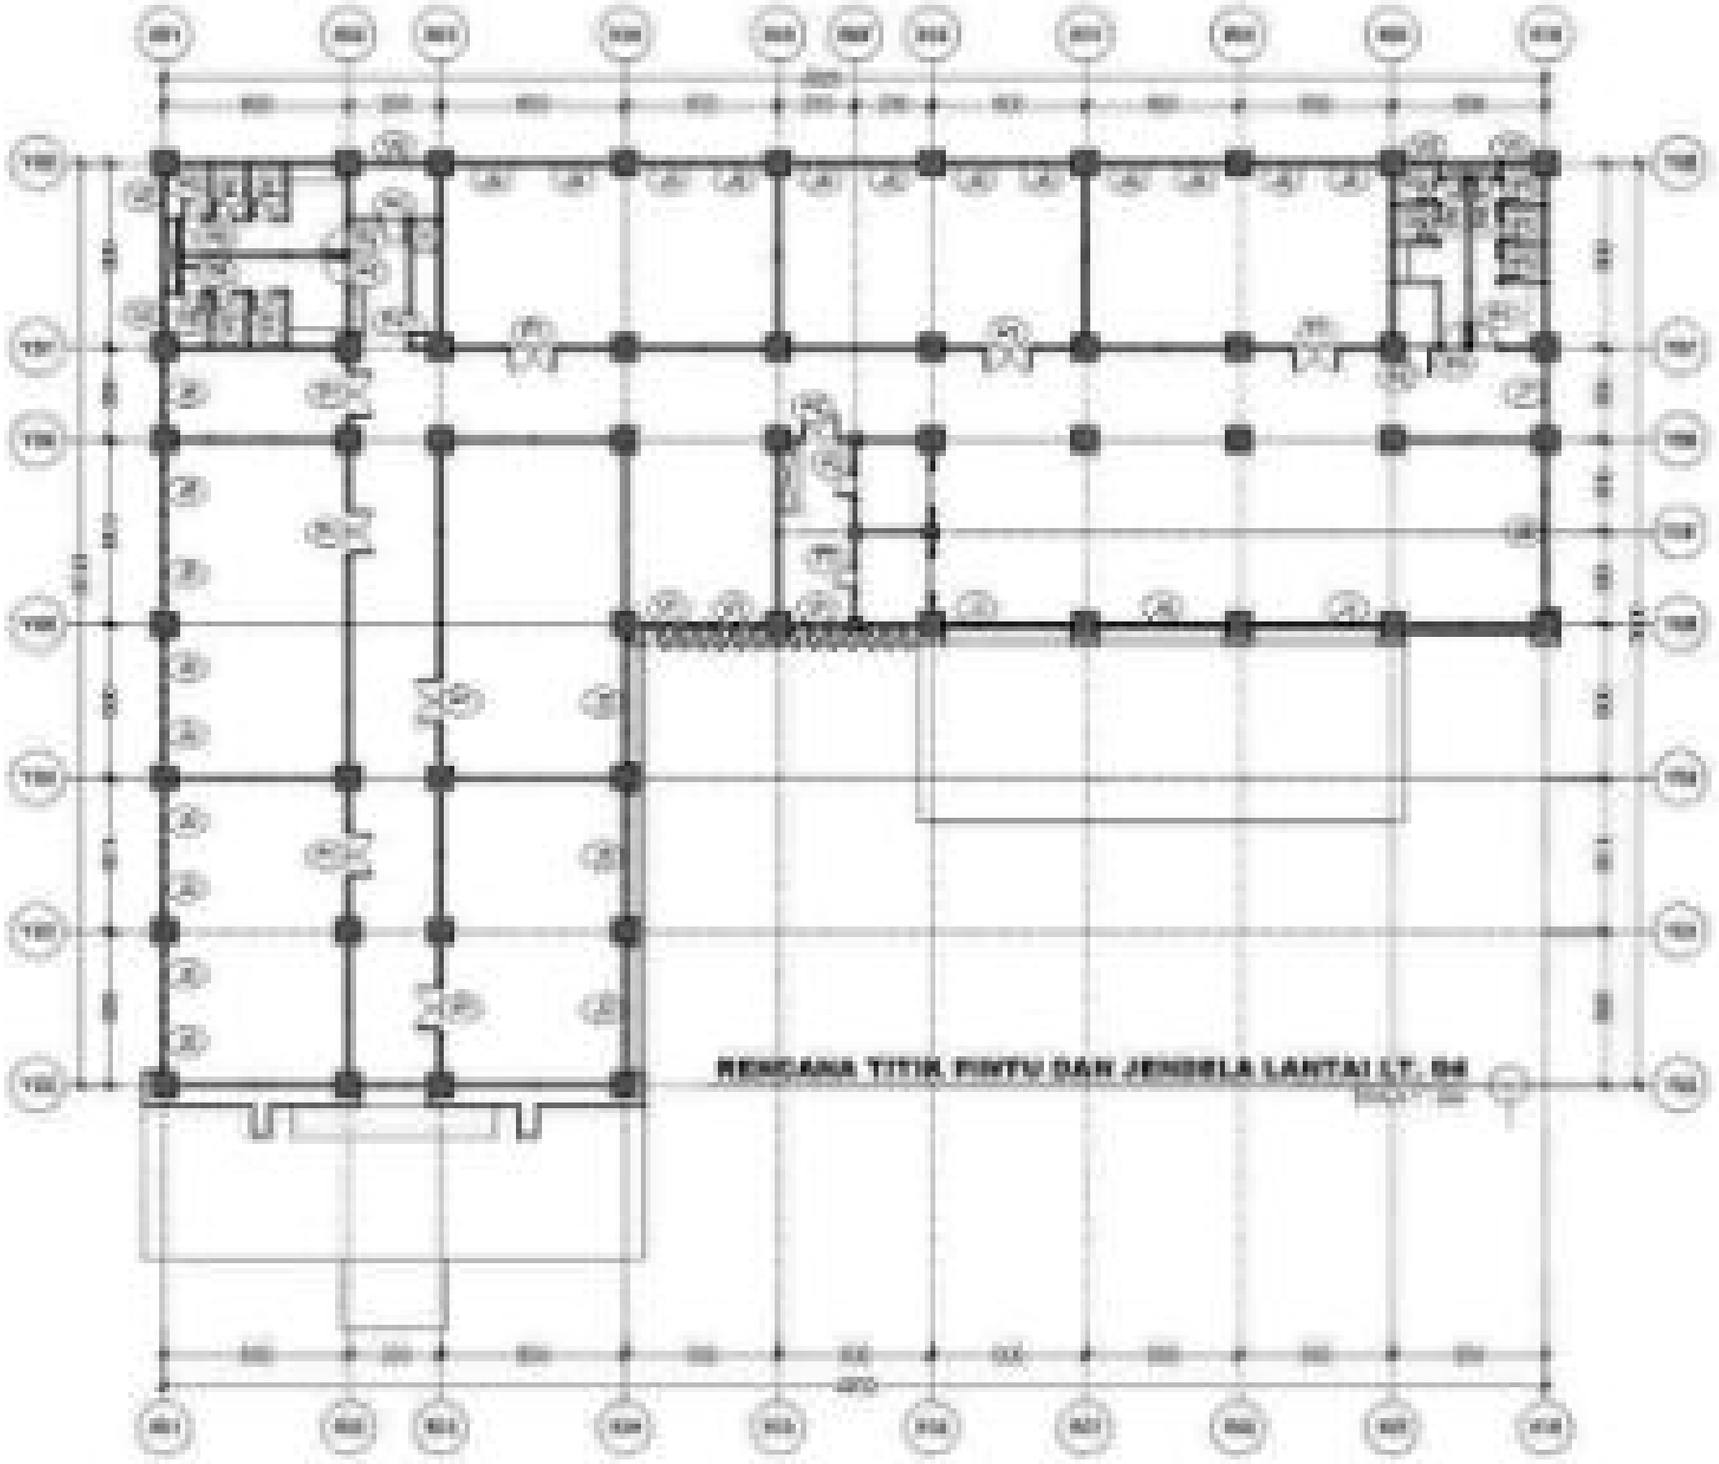


ARS	18	80

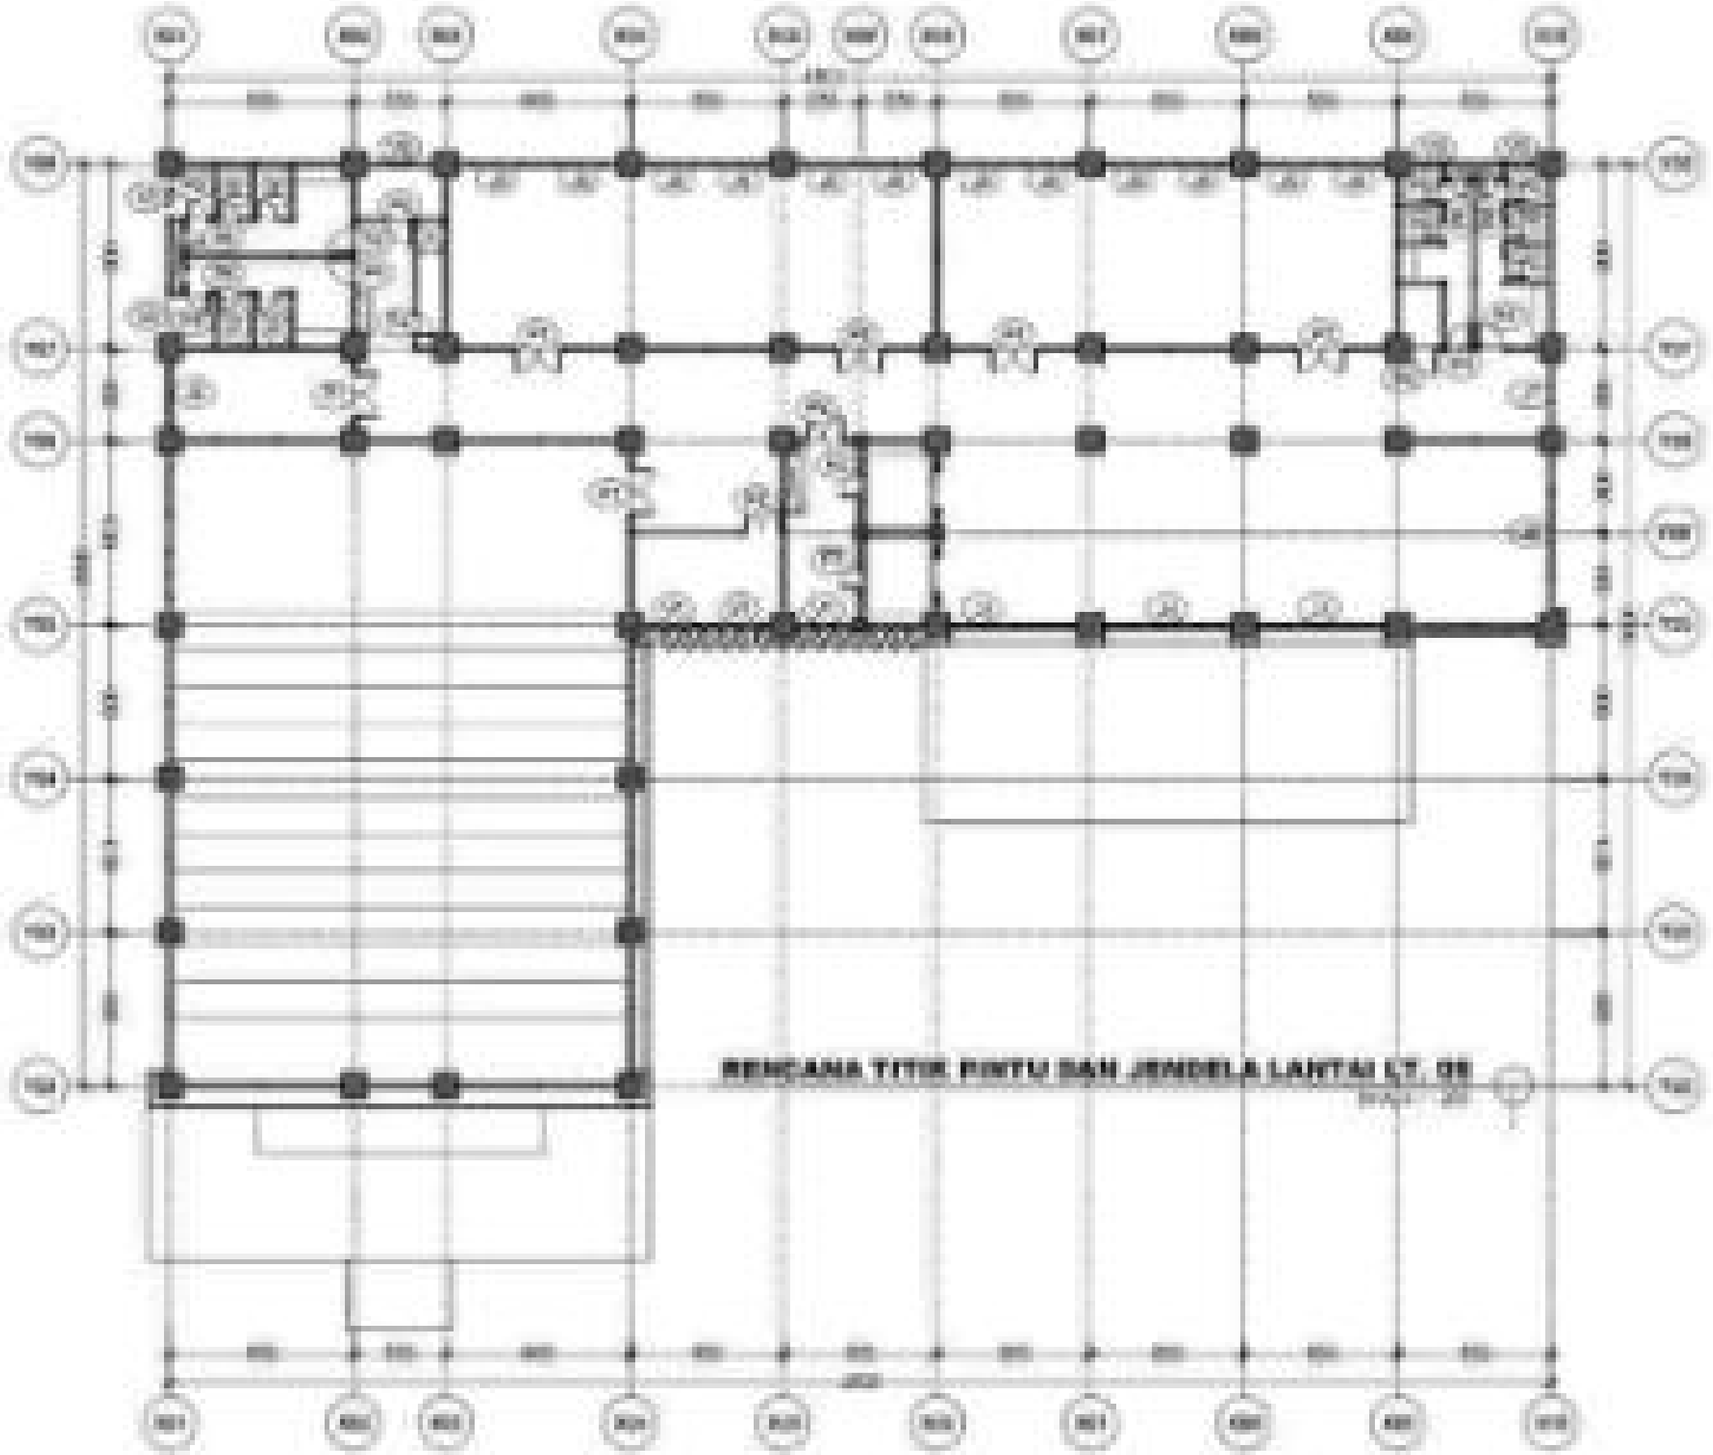

RENCANA TITIK PINTU DAN JENDELA LANTAI LT. 05


ARS	19	80

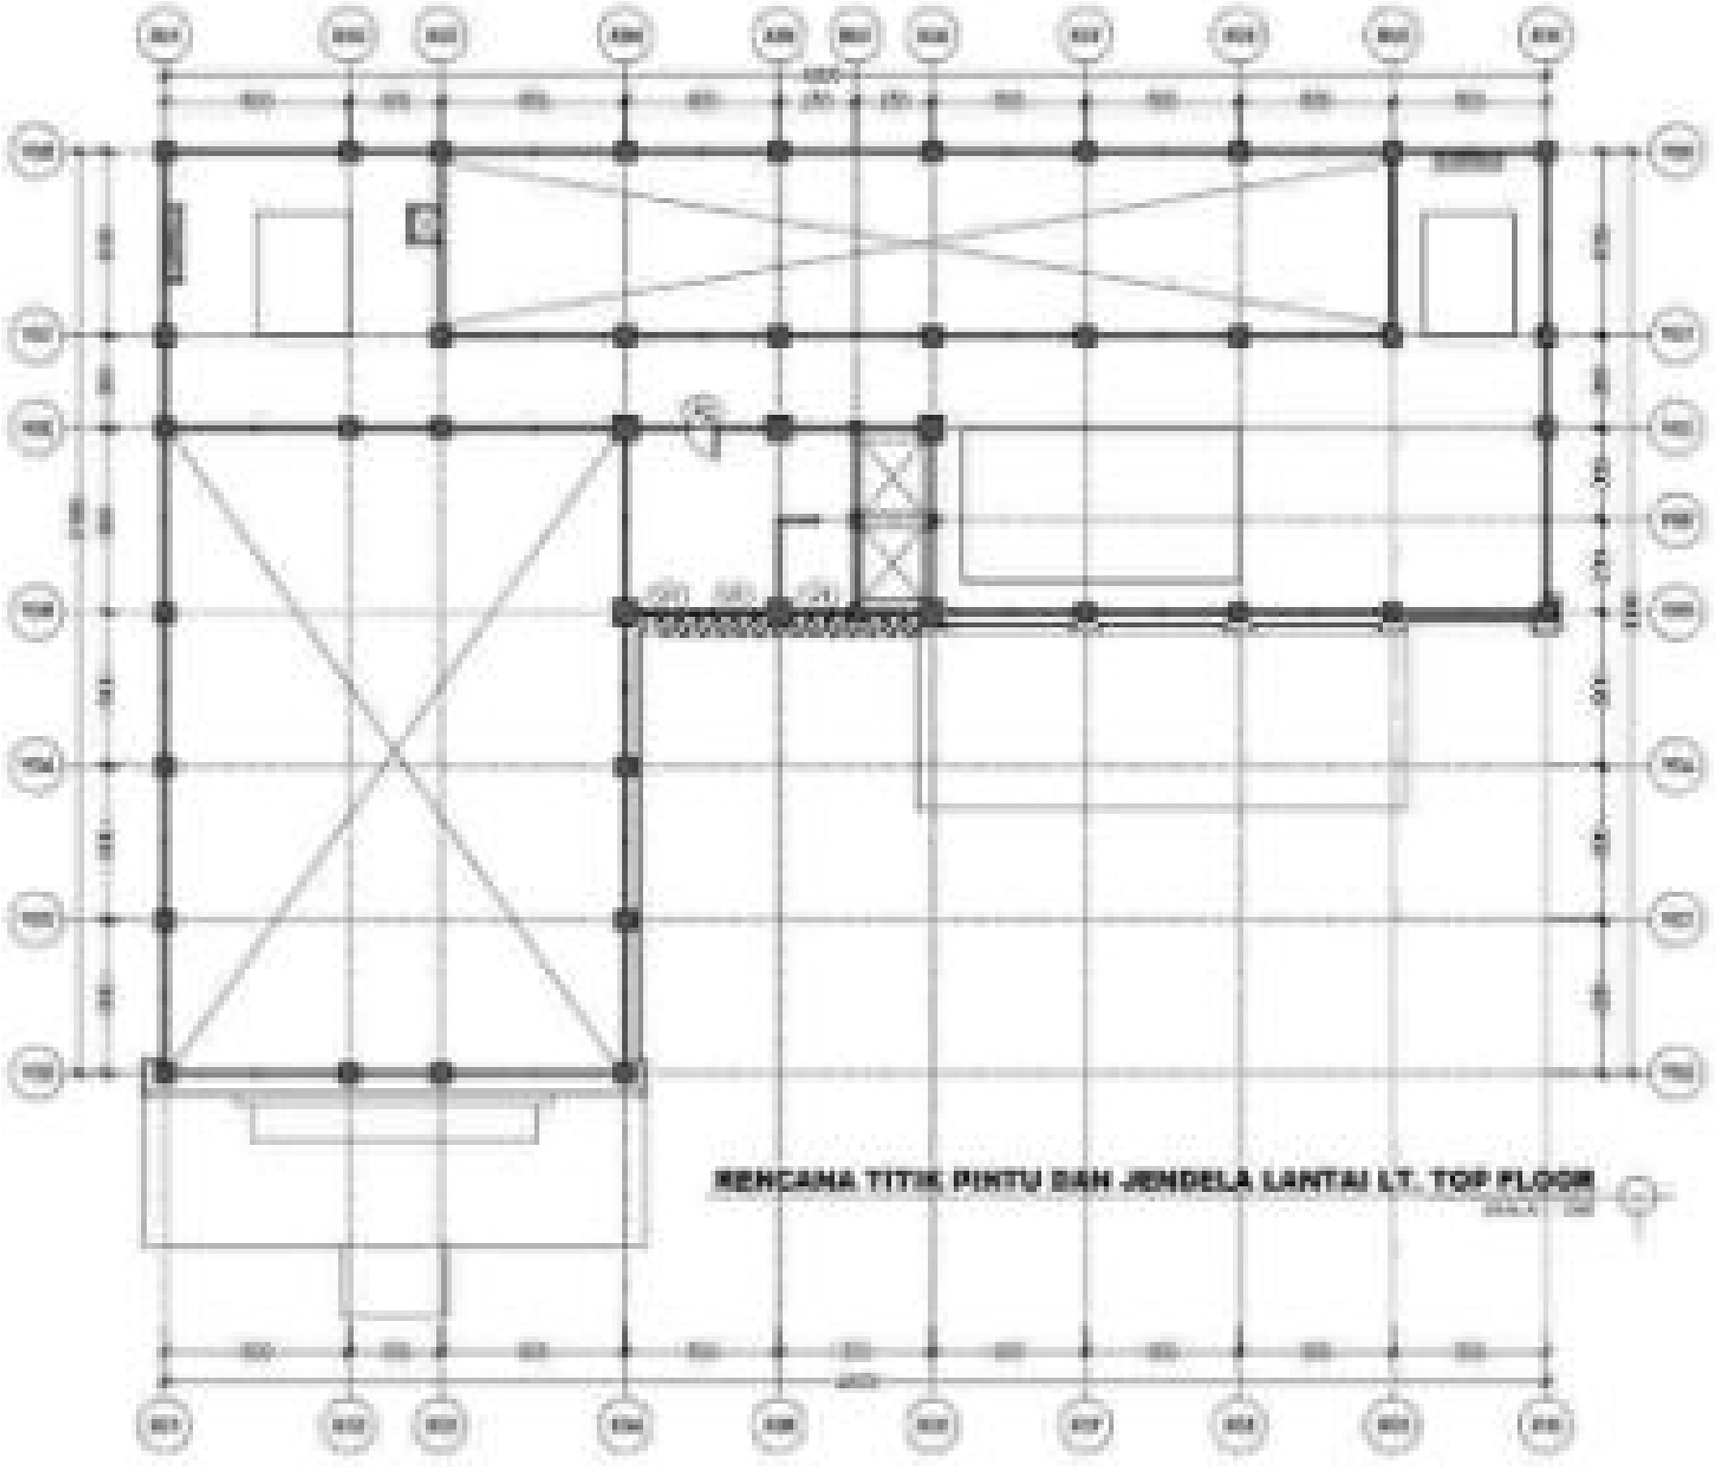

RENCANA TITIK PINTU DAN JENDELA LANTAI LT. TOP FLOOR

ARS	20	80

TYPE	P1
WIDTH	1.2 M

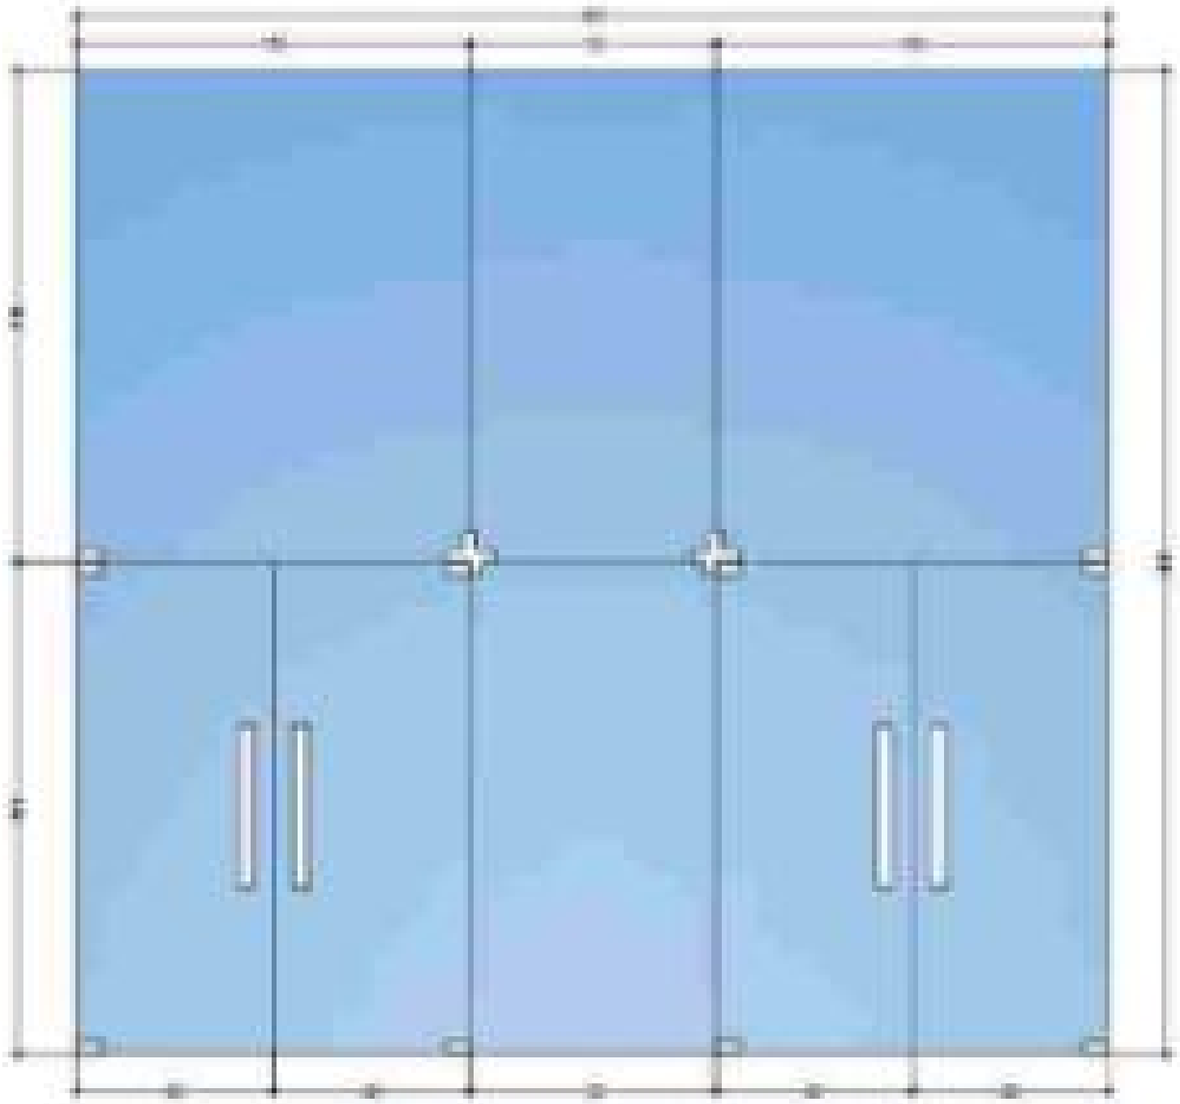

KUSEN	PVC/ALUM
DAUN PINTU	TEMPERED GLASS 5 MM + STAINLESS
KET.	PINTU KACA TEMPERED 5 MM DENGAN RANGKA PVC/ALUM
LAINNYA	-

DETAIL PINTU & JENDELA

SKALA 1 : 25


INSTITUT AGAMA ISLAM NEGERI PAREPARE


PERPUSTAKAAN PERGURUAN TINGGI KEAGAMAAN ISLAM NEGERI PAREPARE

Jl. AMPERA NO. 7 KOTA PAREPARE

ARS	21	80

TYPE	P-01	TYPE	P-02
SCALE	1 : 30	SCALE	1 : 30

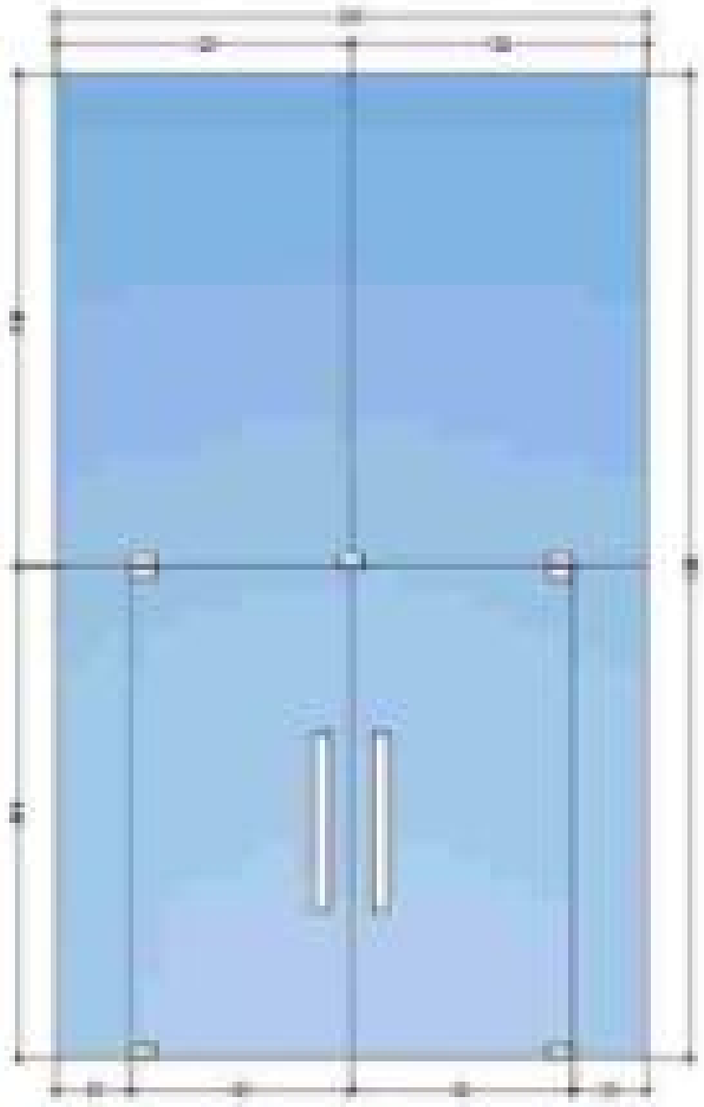

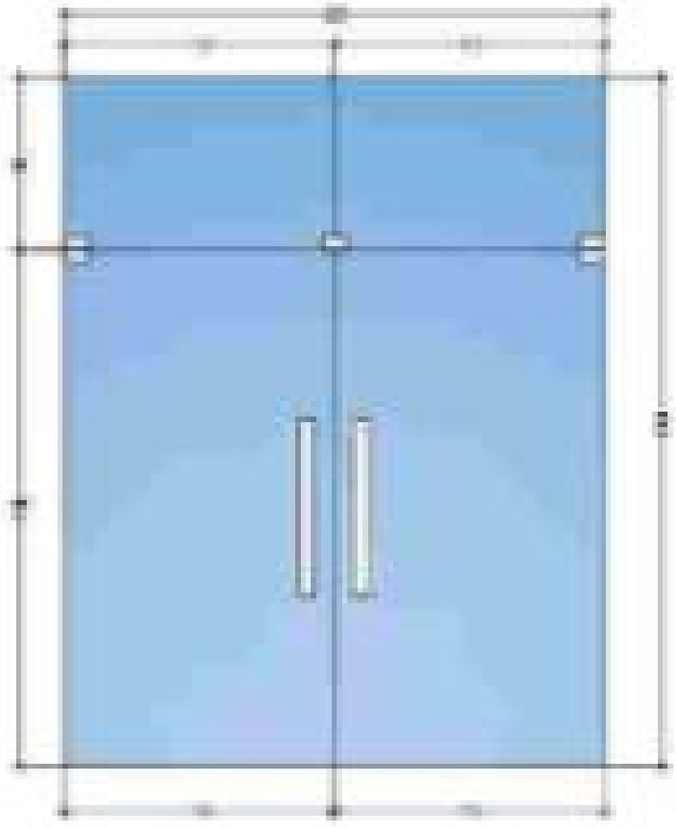



KUSEN	KAYU JATI	KUSEN	KAYU JATI
DAUN PINTU	KACA TEBAL 5 MM + GRILL BESI	DAUN PINTU	KACA TEBAL 5 MM + GRILL BESI
KET	KUSEN PINTU DAN JENDELA TERBUAT DARI KAYU JATI	KET	KUSEN PINTU DAN JENDELA TERBUAT DARI KAYU JATI
JUMLAH	1 BUAH	JUMLAH	1 BUAH


DETAIL PINTU & JENDELA

SKALA 1 : 30

TYPE	P1	TYPE	P2	TYPE	P3
SCALE	1 : 20	SCALE	1 : 20	SCALE	1 : 20

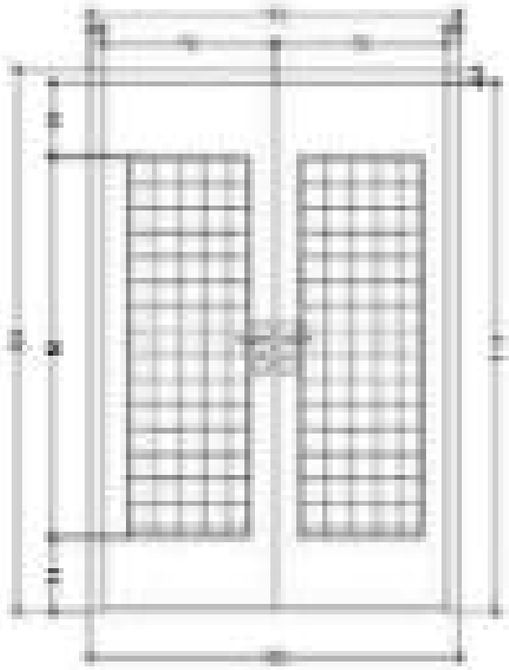

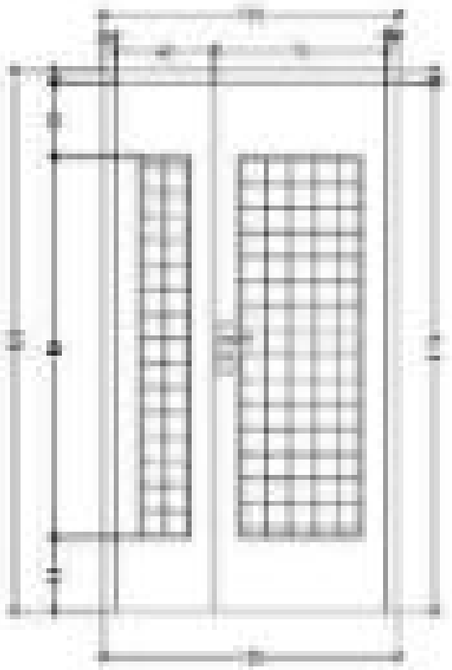


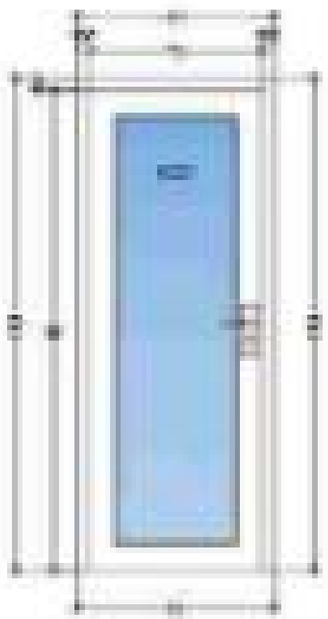



KUSEN	ALUMINIUM	KUSEN	ALUMINIUM	KUSEN	ALUMINIUM
DAUN PINTU	ALUMINIUM	DAUN PINTU	ALUMINIUM	DAUN PINTU	ALUMINIUM
KACA	5MM CLEAR TEMPERED GLASS, SILICONE WEATHERPROOFING	KACA	5MM CLEAR TEMPERED GLASS, SILICONE WEATHERPROOFING	KACA	5MM CLEAR TEMPERED GLASS, SILICONE WEATHERPROOFING
LAINNYA		LAINNYA		LAINNYA	

DETAIL PINTU
SKALA : 20

TYPE	[1]	TYPE	[2]	TYPE	[3]
SCALE	1 : 20	SCALE	1 : 20	SCALE	1 : 20

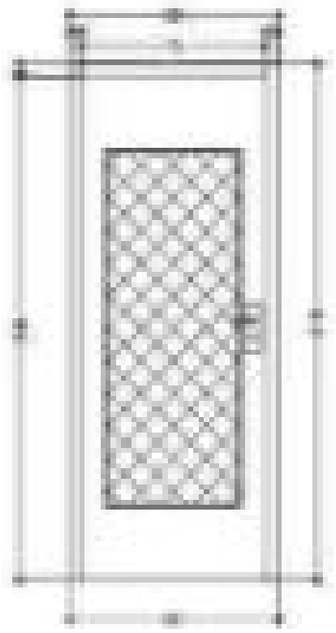


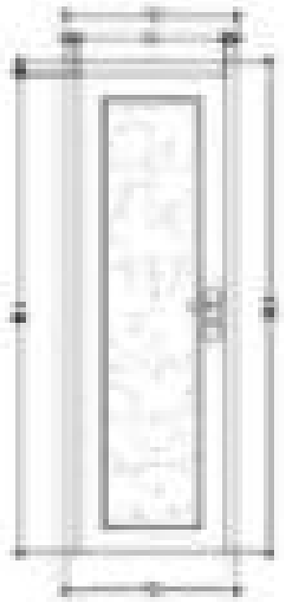

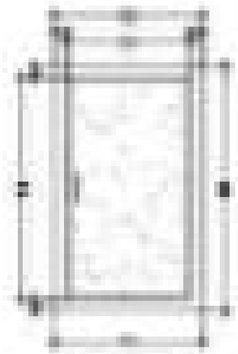


DETAIL PINTU
SKALA : 20

ARS	23	80

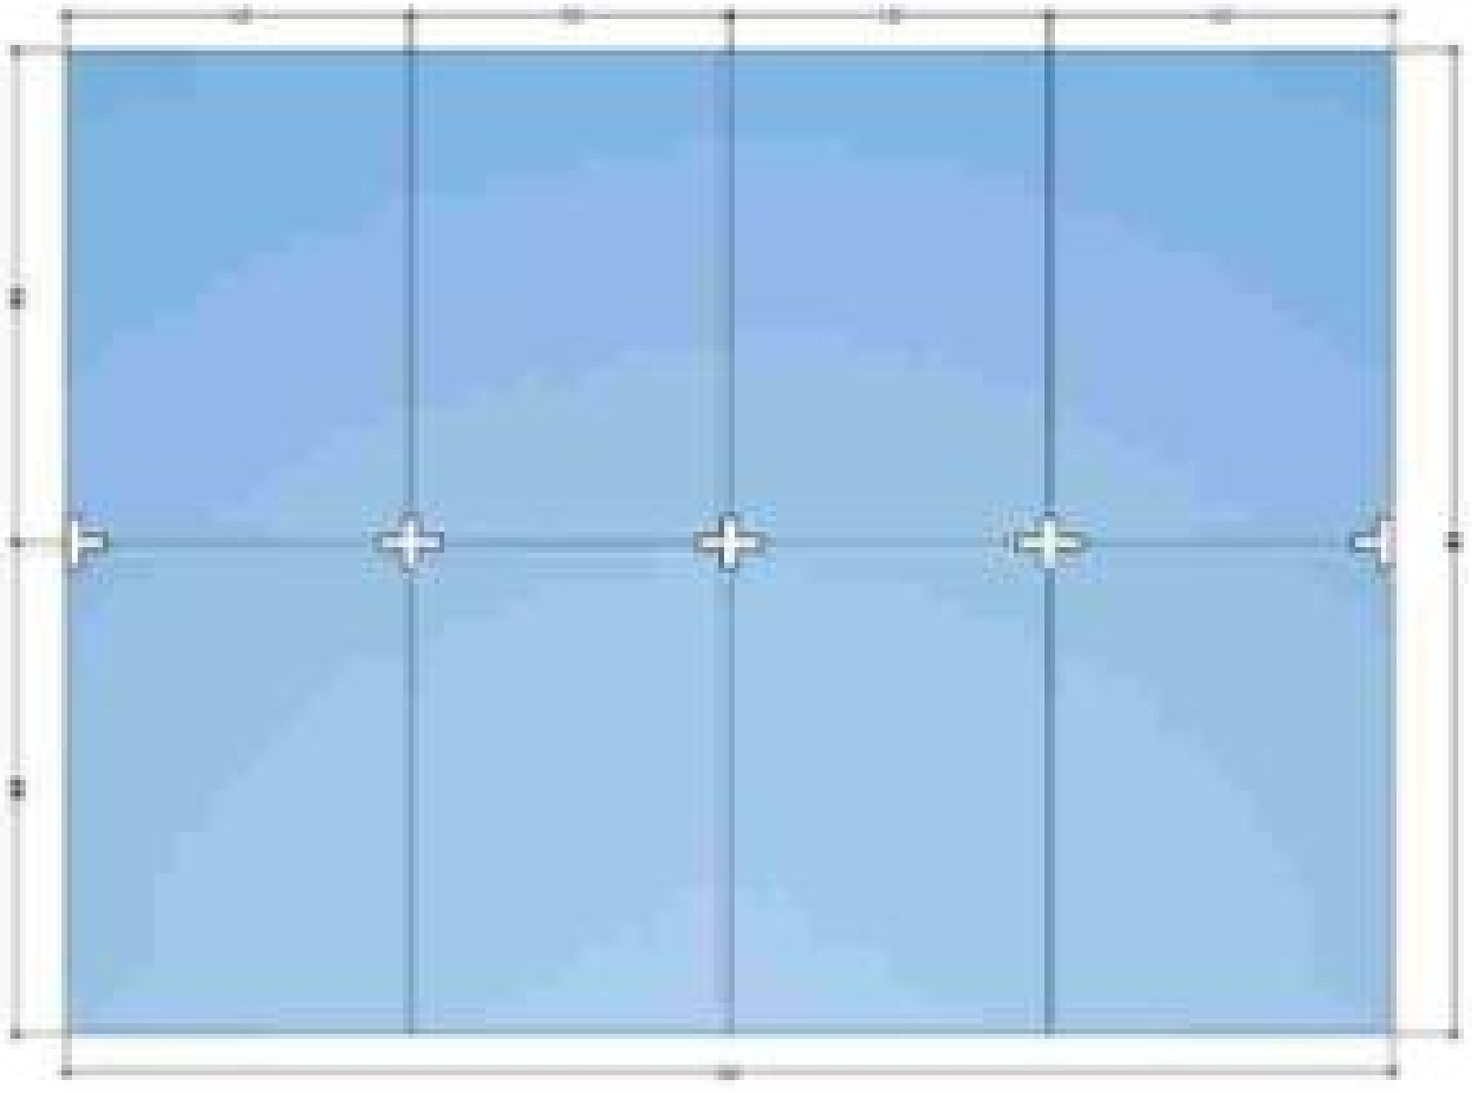


DETAIL JENDELA

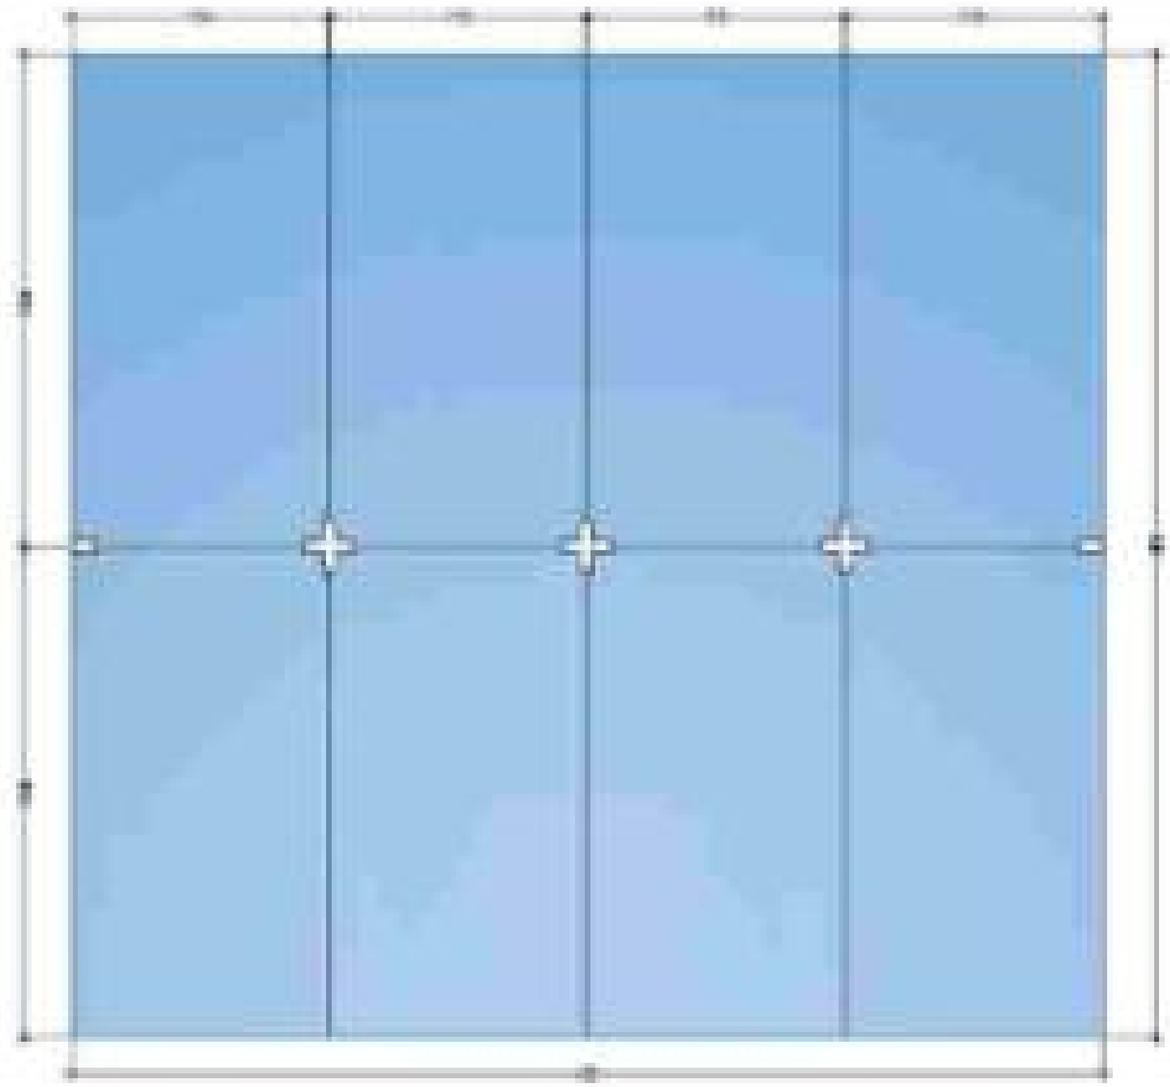

DETAIL JENDELA

TYPE	J.J.A
SKALA	1:10

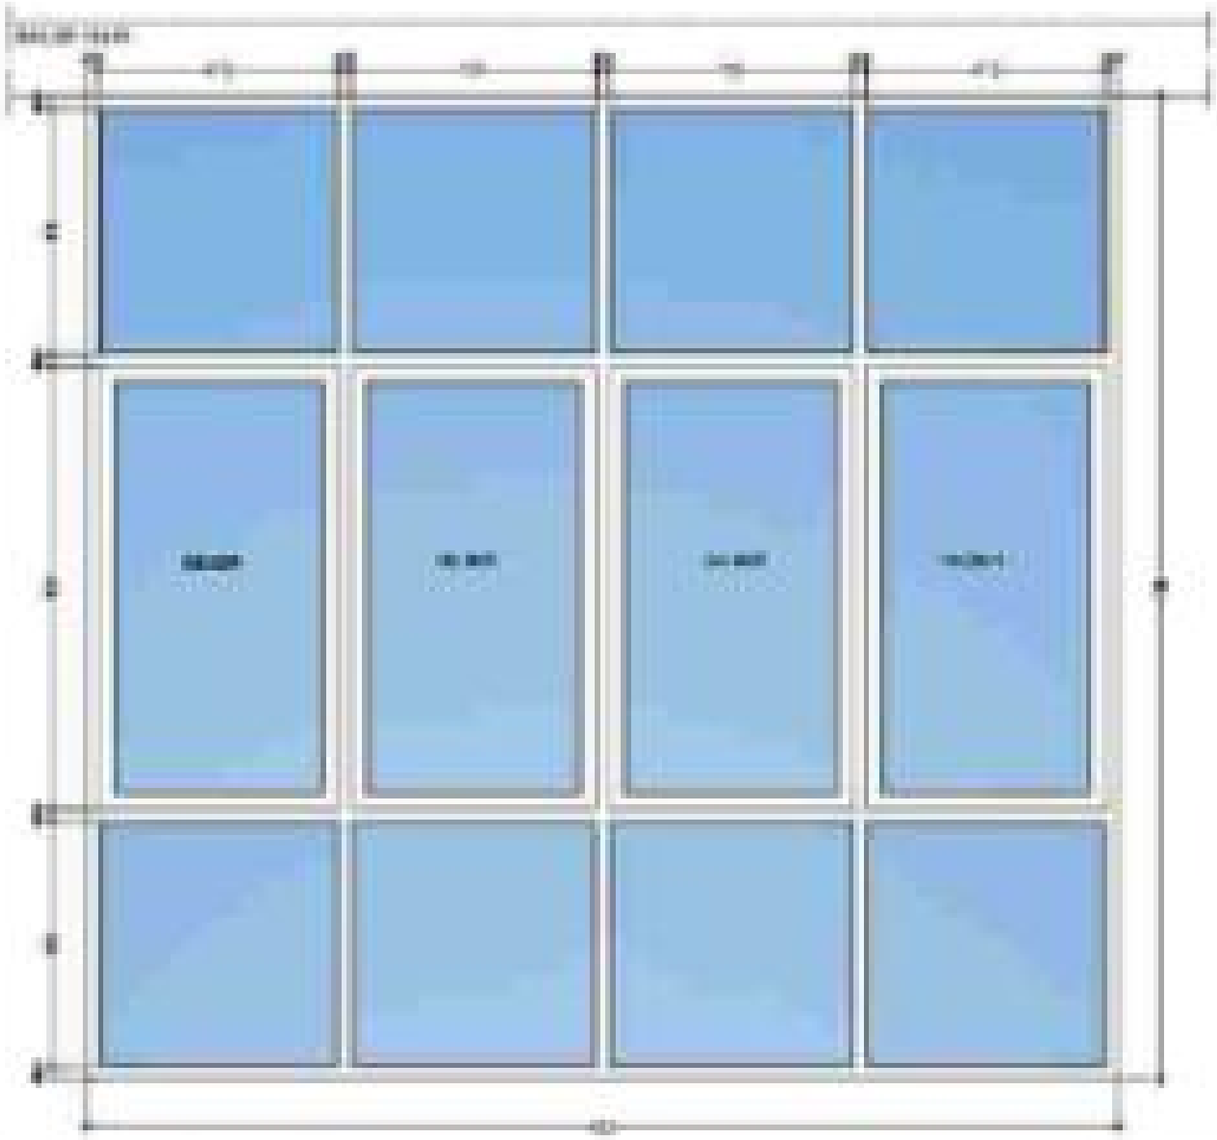


KUSEN	KUSEN ALUMINIUM PUTIH POLOS DOFF(SESUAI WARNA KUSEN)
KACA	KACA POLOS DOFF (SESUAI WARNA KUSEN) TEBAL 5 MM
KET	UKURAN DIMENSI TERMASUK KUSEN
LAINNYA	DISAIN

DETAIL JENDELA
SKALA 1 : 10

PEMERINTAH KOTA BANDA ACEH INSPEKTORAT KOTA BANDA ACEH KANTOR	
PEKERJAAN PEMBANGUNAN GEDUNG KANTOR INSPEKTORAT KOTA BANDA ACEH TAHUN ANGGARAN 2020	
LOKASI PEKERJAAN JL. TEUKU NYAK ARIF, GAMPONG LAMPINEUNG, KEC. BANDA ACEH, KOTA BANDA ACEH	
PELAKSANA PEKERJAAN PT. [illegible]	
KONSULTAN PENGAWAS PT. [illegible]	
KONSULTAN PERENCANA PT. [illegible]	
PENANGGUNG JAWAB [illegible]	
NAMA GAMBAR	NO.
DETAIL JENDELA	20
SKALA	NO. GAMBAR	NO. LEMBAR
ARS	26	80

TYPE	J1
SKALA	1 : 20

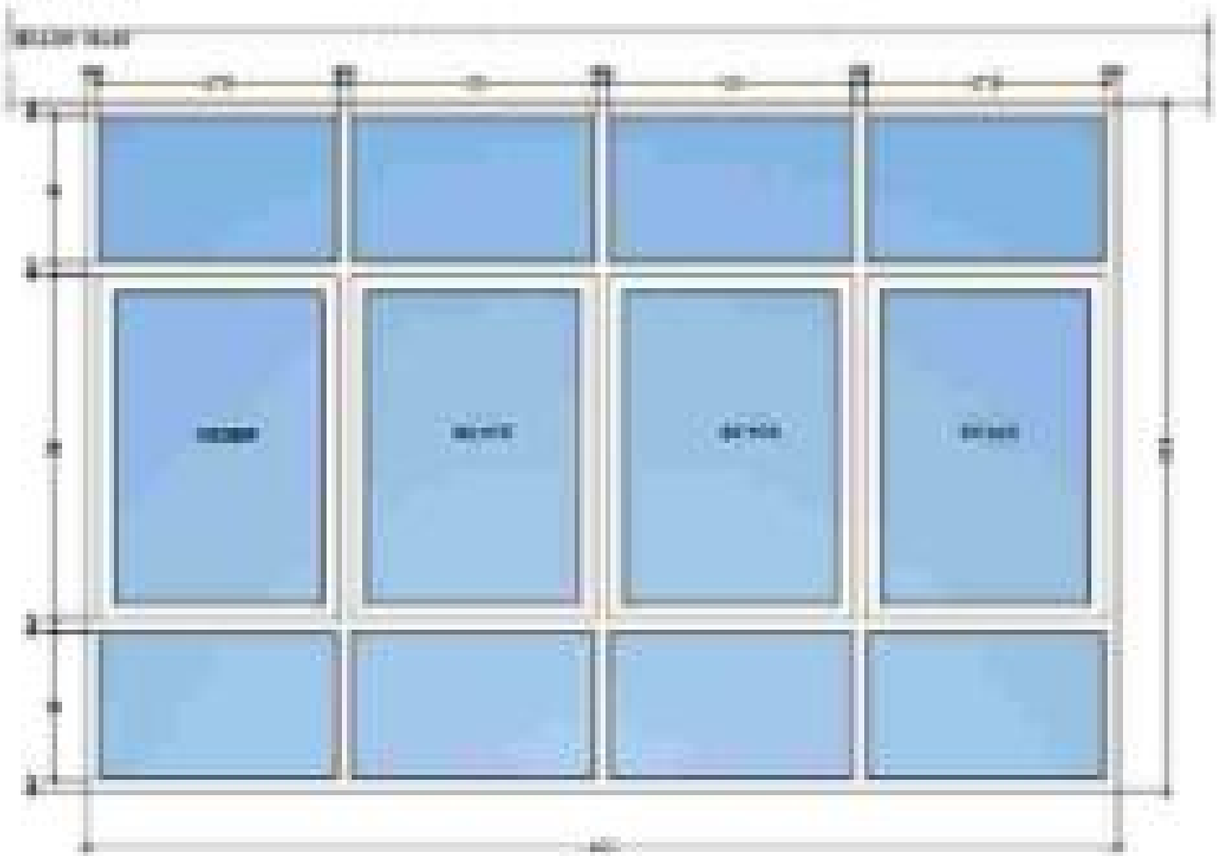

KUSEN	KUSEN ALUMINIUM TIPE PENGGANTI (COCOK DENGAN PLAFON)
KACA MATI	KACA ALUMINIUM DAN TIPE TRANSPARAN (KACA PLAFON) Ketebalan 5 mm
KET	KACA MATI, KUSEN ALUMINIUM
WARNA	SESUAI

DETAIL JENDELA
SKALA 1 : 20

INSTITUT AGAMA ISLAM NEGERI PAREPARE

PERPUSTAKAAN PERGURUAN TINGGI NEGERI PAREPARE

PERPUSTAKAAN PERGURUAN TINGGI NEGERI PAREPARE

DETAIL JENDELA	J1


ARS	27	80


TYPE	J1
SKALA	1 : 20

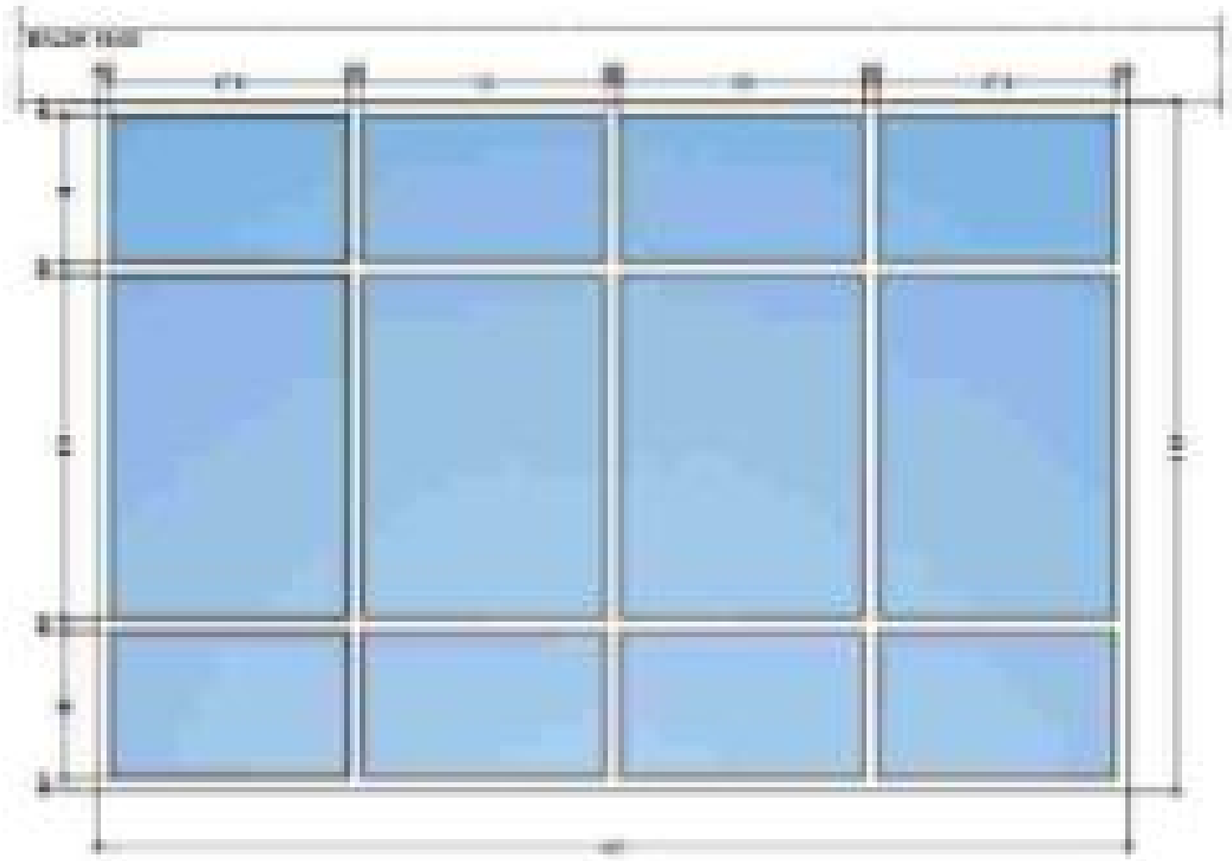

KUSEN	KUSEN ALUMINIUM 7 CM TEBAL KUSEN KACA TYP
DAUN JENDELA	DAUN RANGKAP 5 mm
KET	KHUSUS
UKURAN	1,8x1,4m

DETAIL JENDELA
SKALA 1 : 20

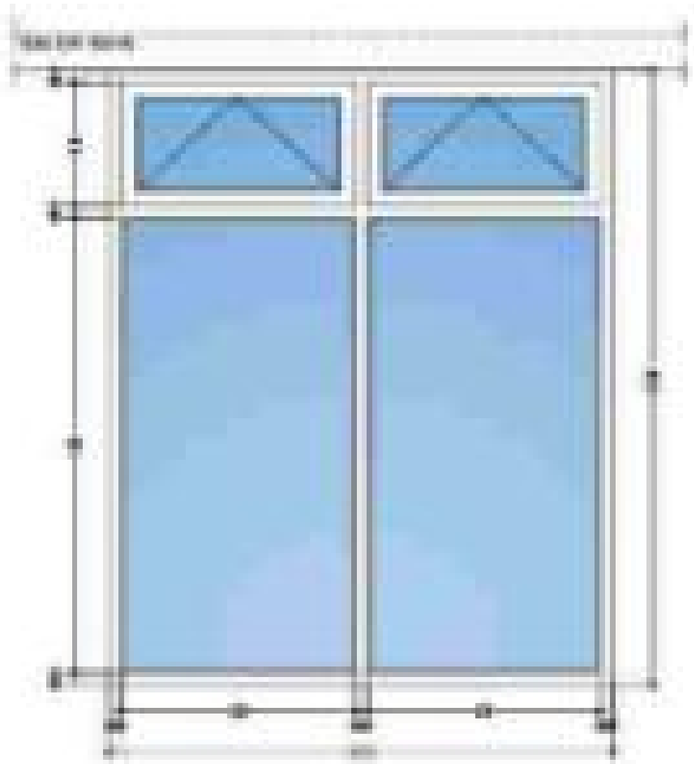

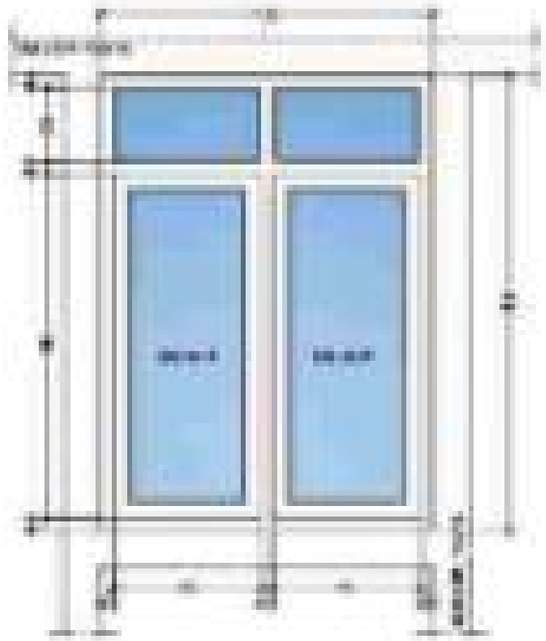


DETAIL JENDELA


DETAIL JENDELA

ARS	30	80


TYPE	V 1
SKALA	1 : 20

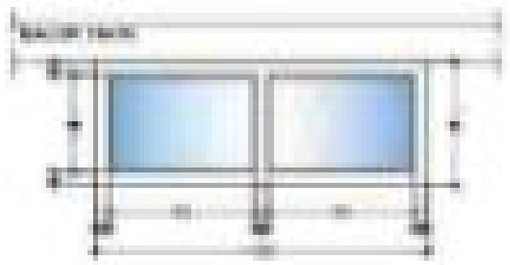

TYPE	V 2
SKALA	1 : 20

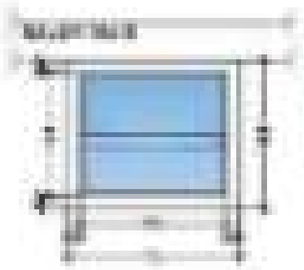


TYPE	V 3
SKALA	1 : 20

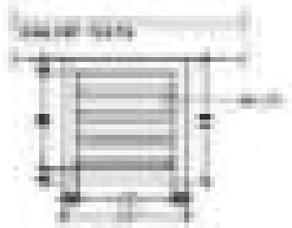

DETAIL VENTILASI


ARS	31	80


SCALA	1 : 20

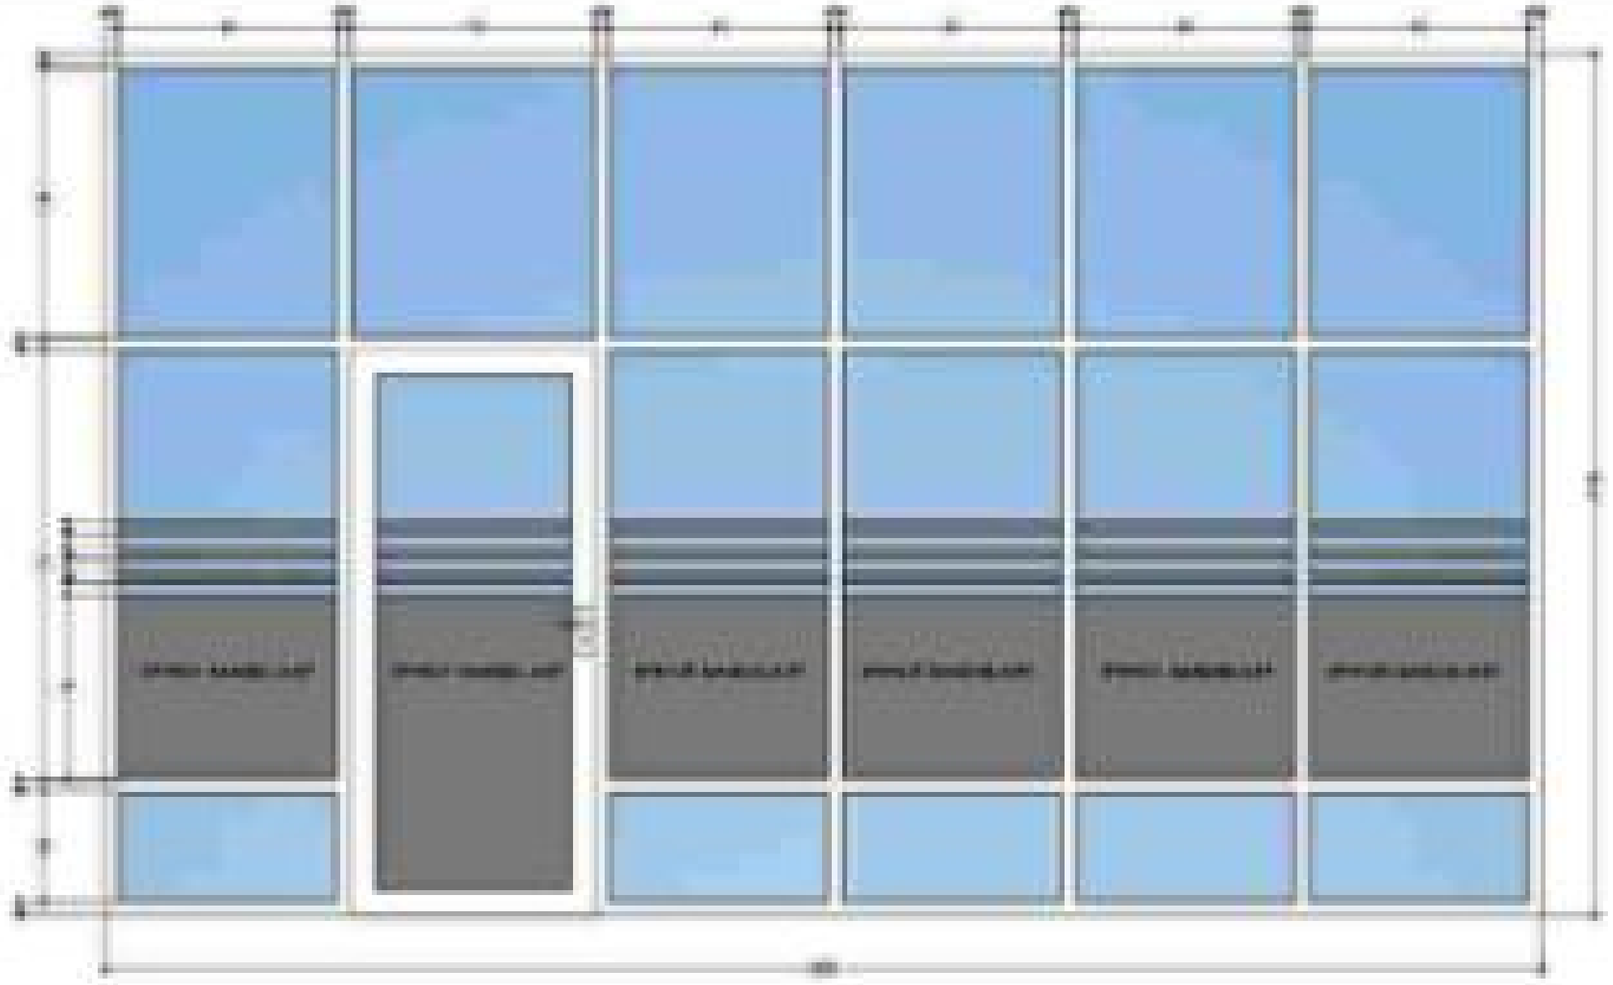

DETAIL PARTISI KACA
SKALA 1:20

ARS	32	80

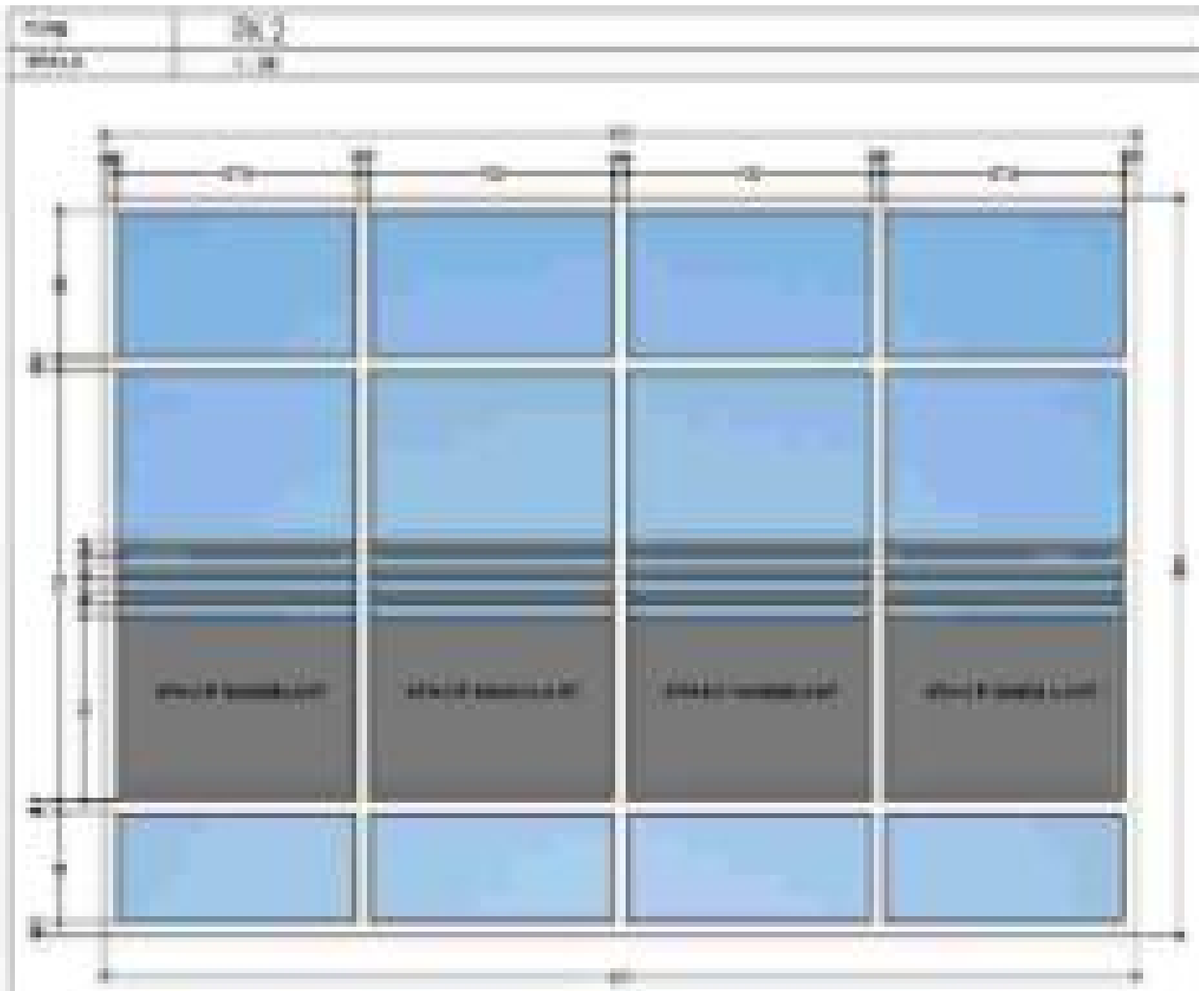

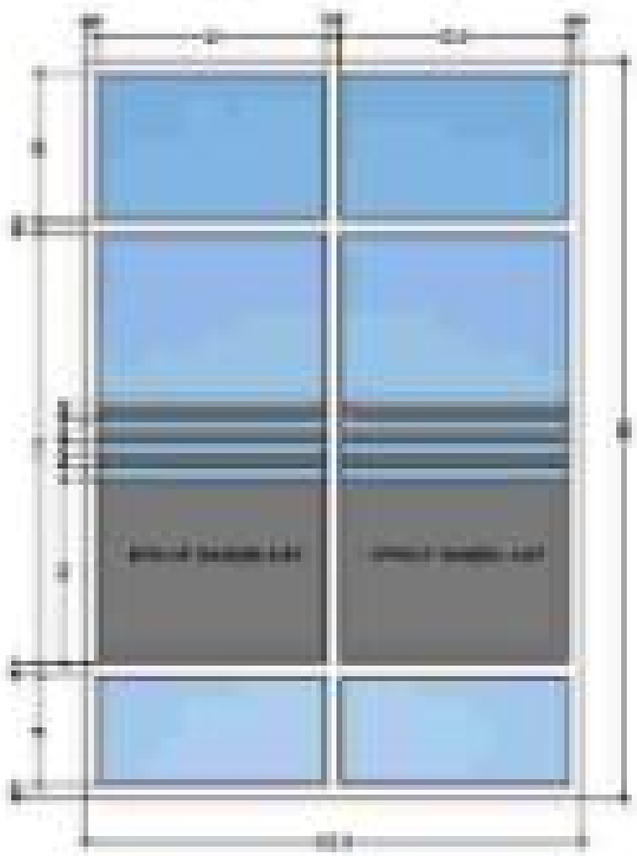

DETAIL PARTISI KACA


ARS | 33 | 80

MATERIAL

RENC. FINISHING SIDING EXSTERIOR LT. 01


ARS	34	80

MATERIAL

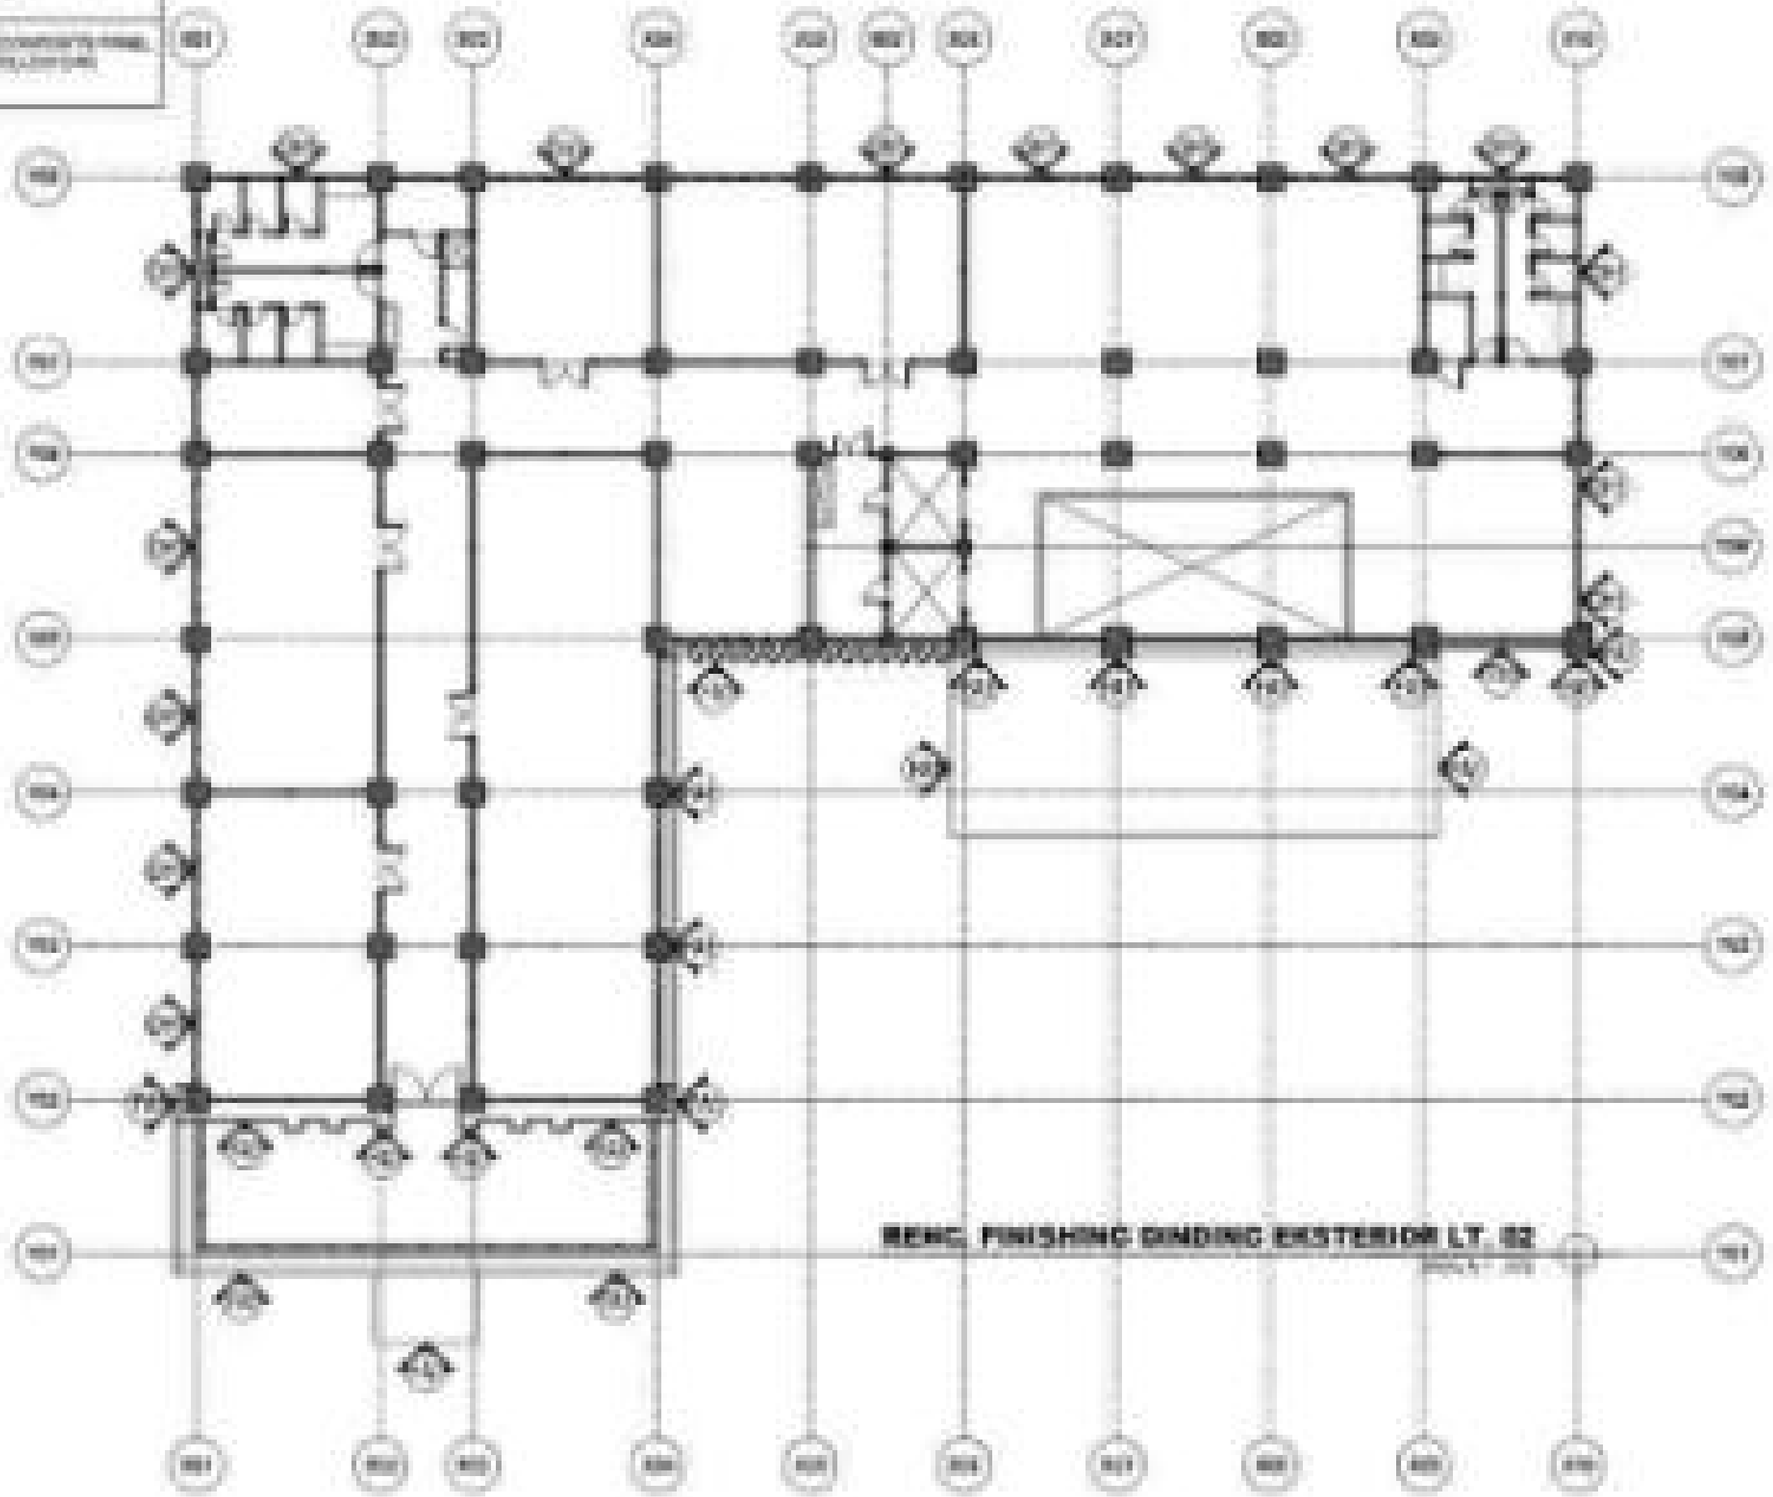

ARS	36	80


MATERIAL

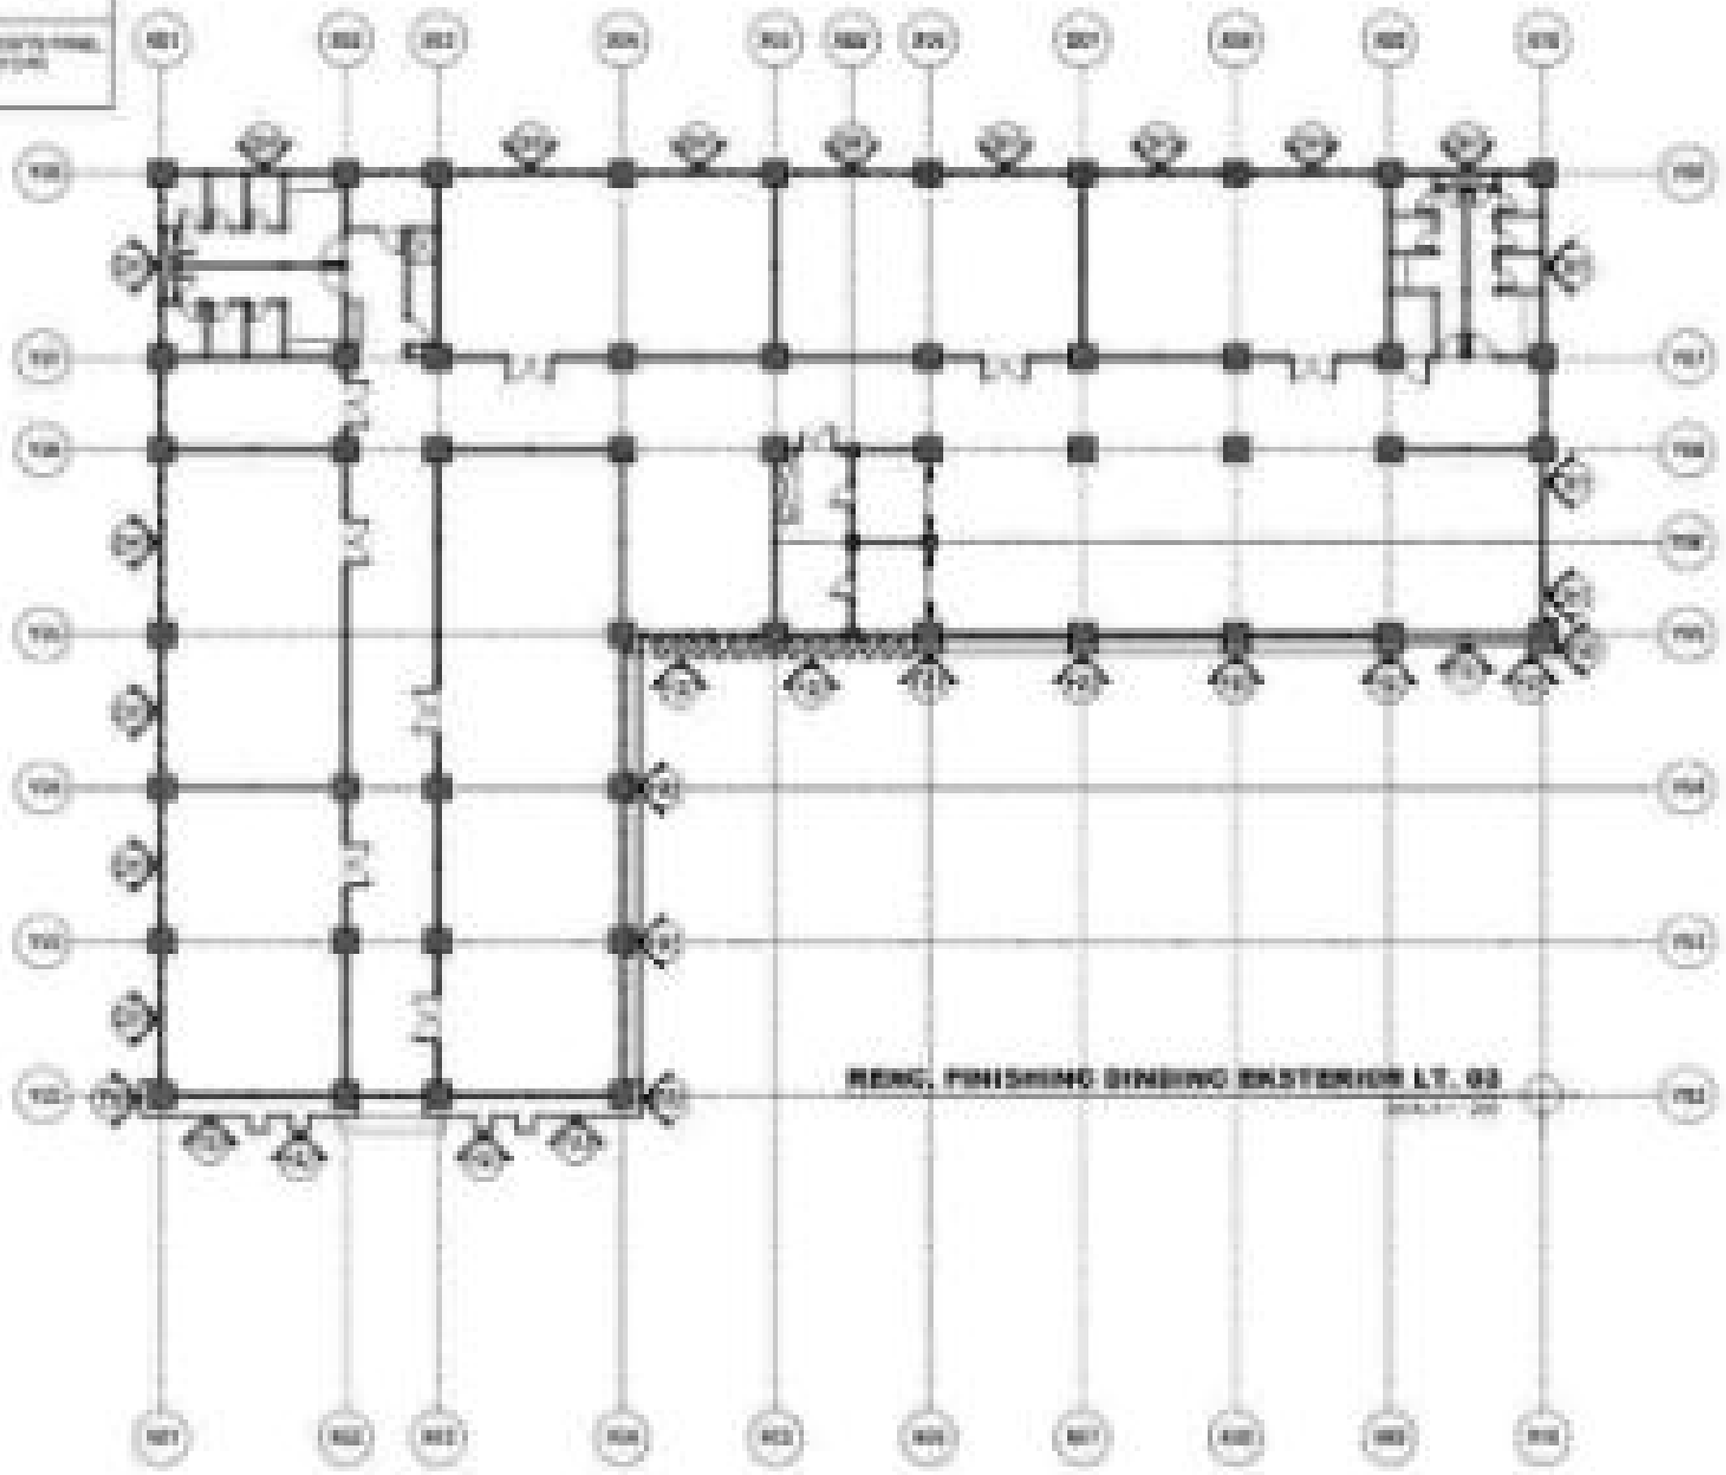

REKC. FINISHING DINDING EKSTERIOR LT. 02


ARS	36	80

MATERIAL

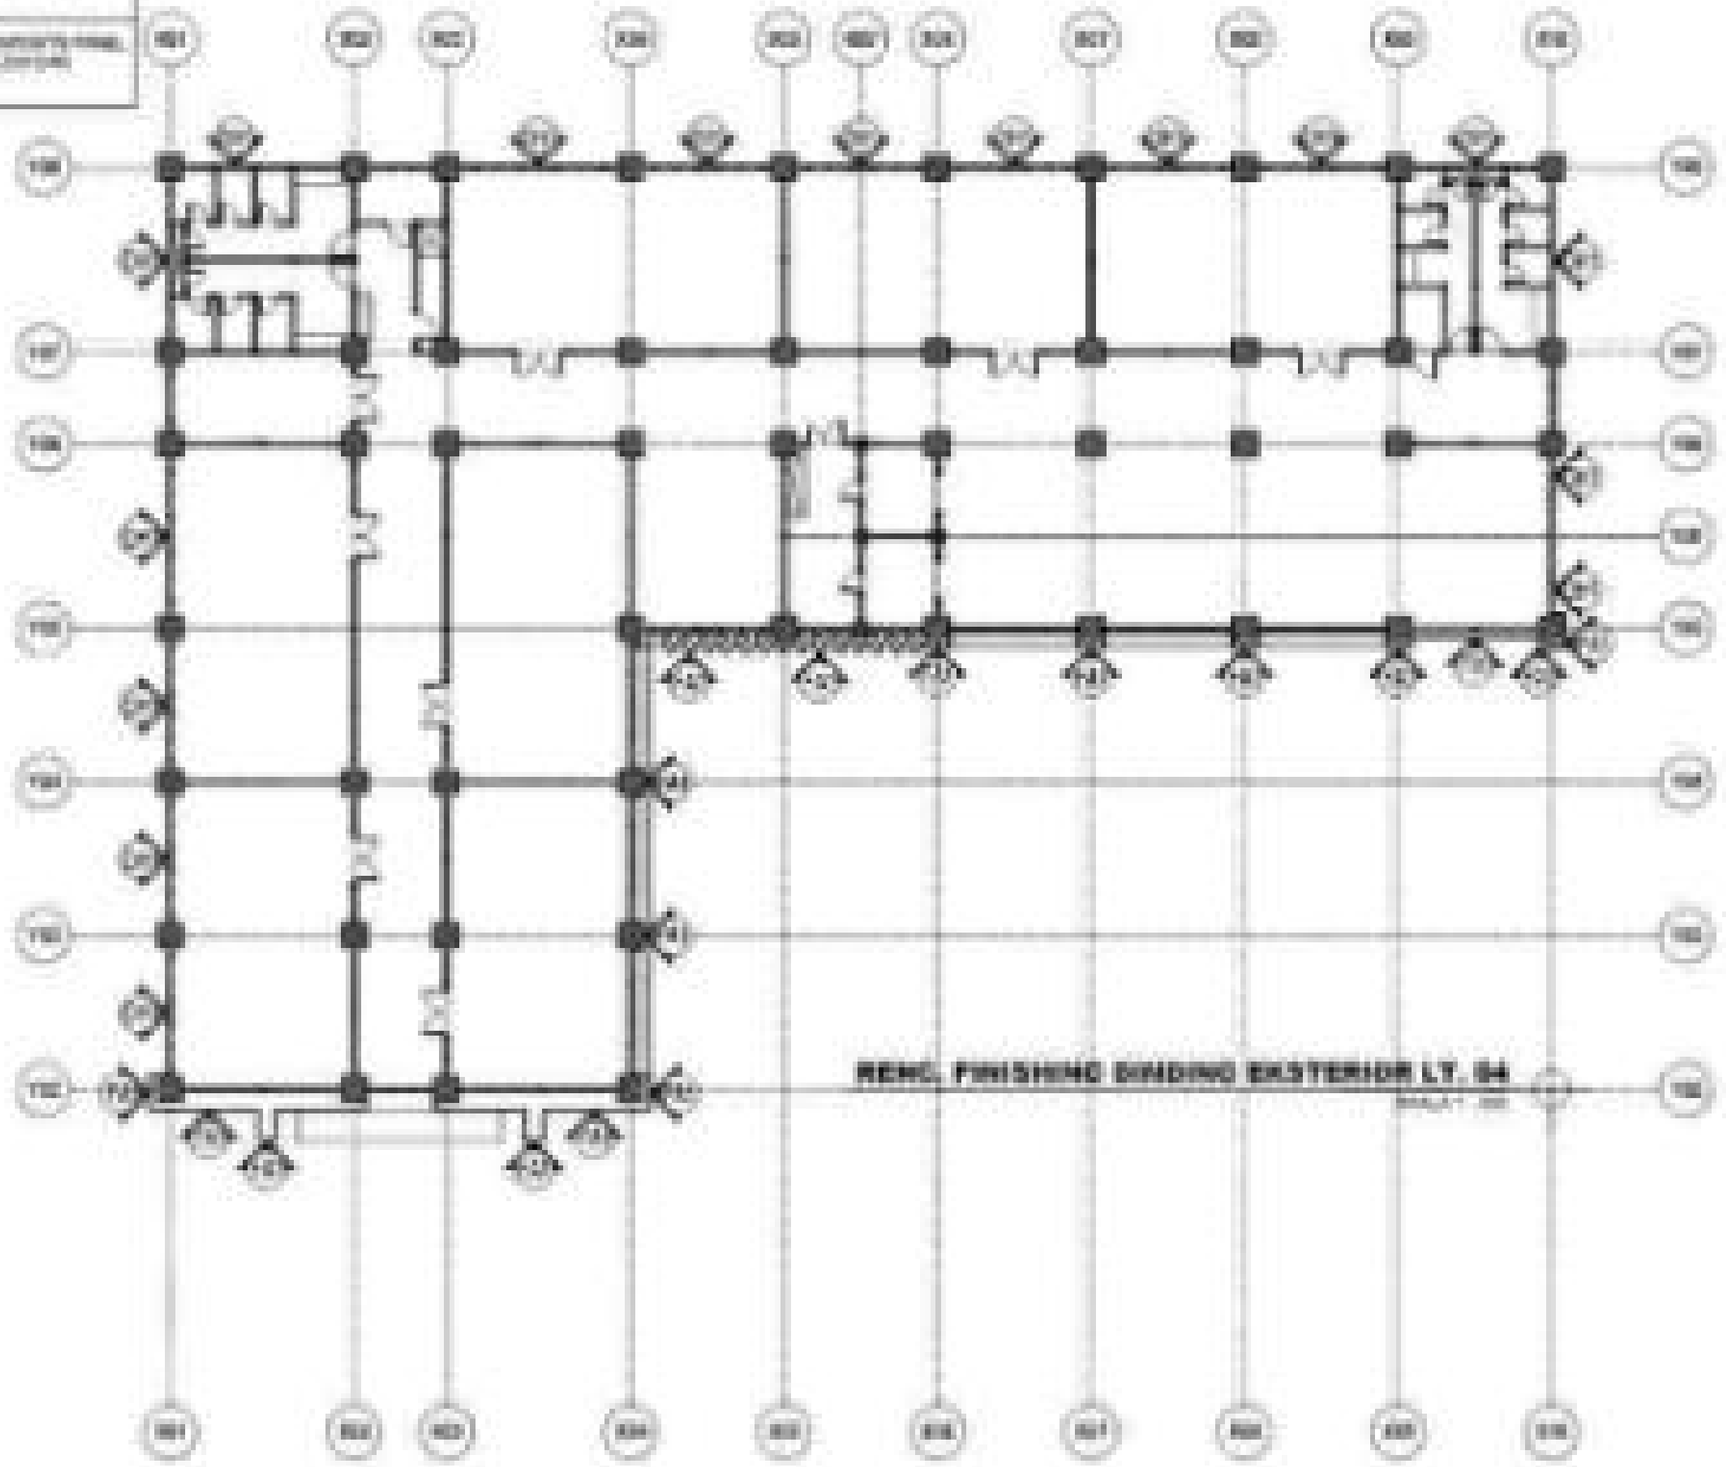

ARS	37	80

MATERIAL

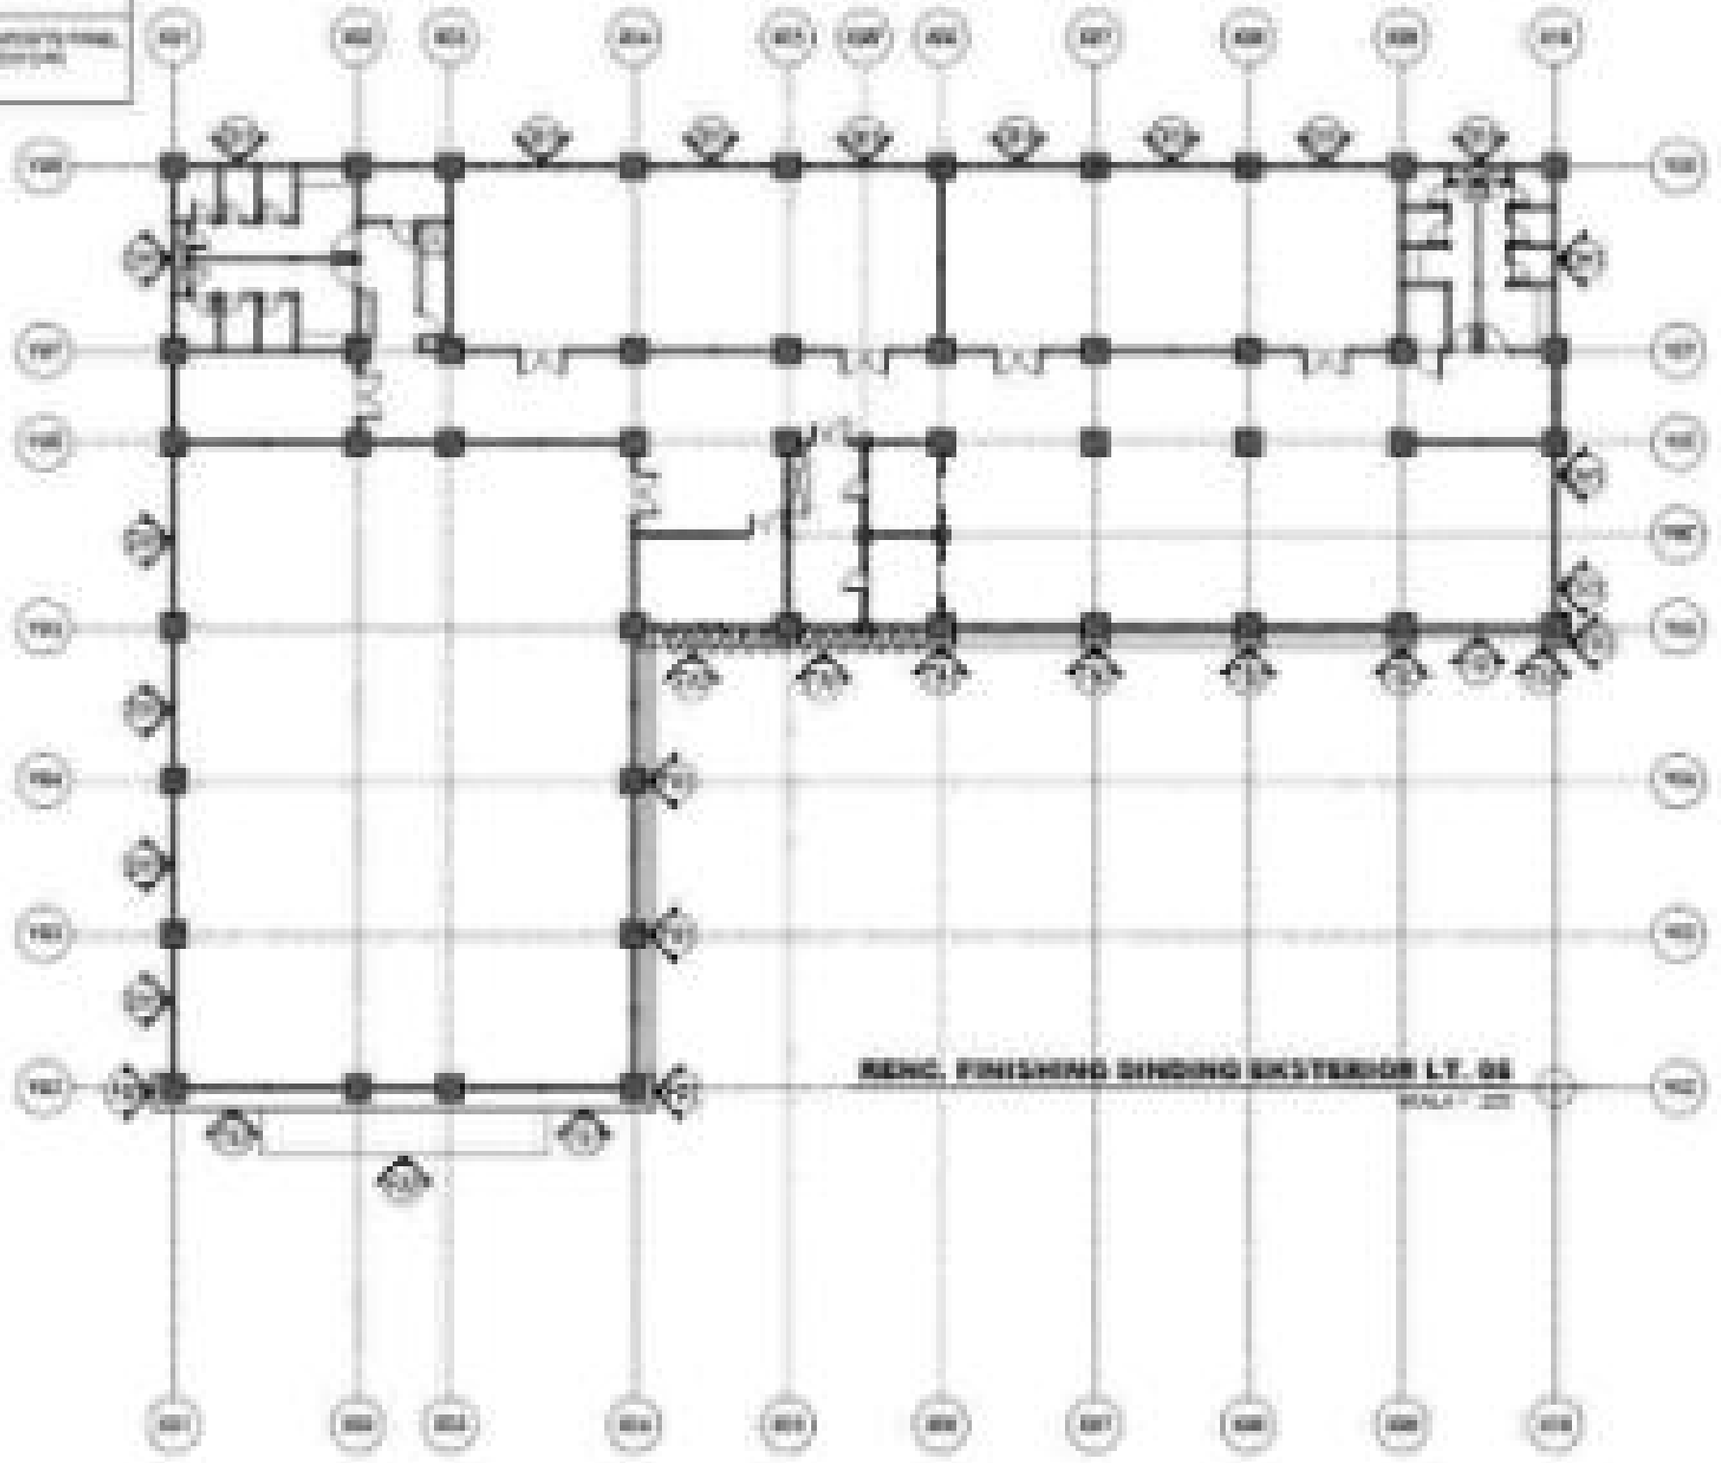


ARS	38	80

MATERIAL


RENC. FINISHING DINDING EXTERIOR LT. TOP FLOOR

ARS	39	80

MATERIAL

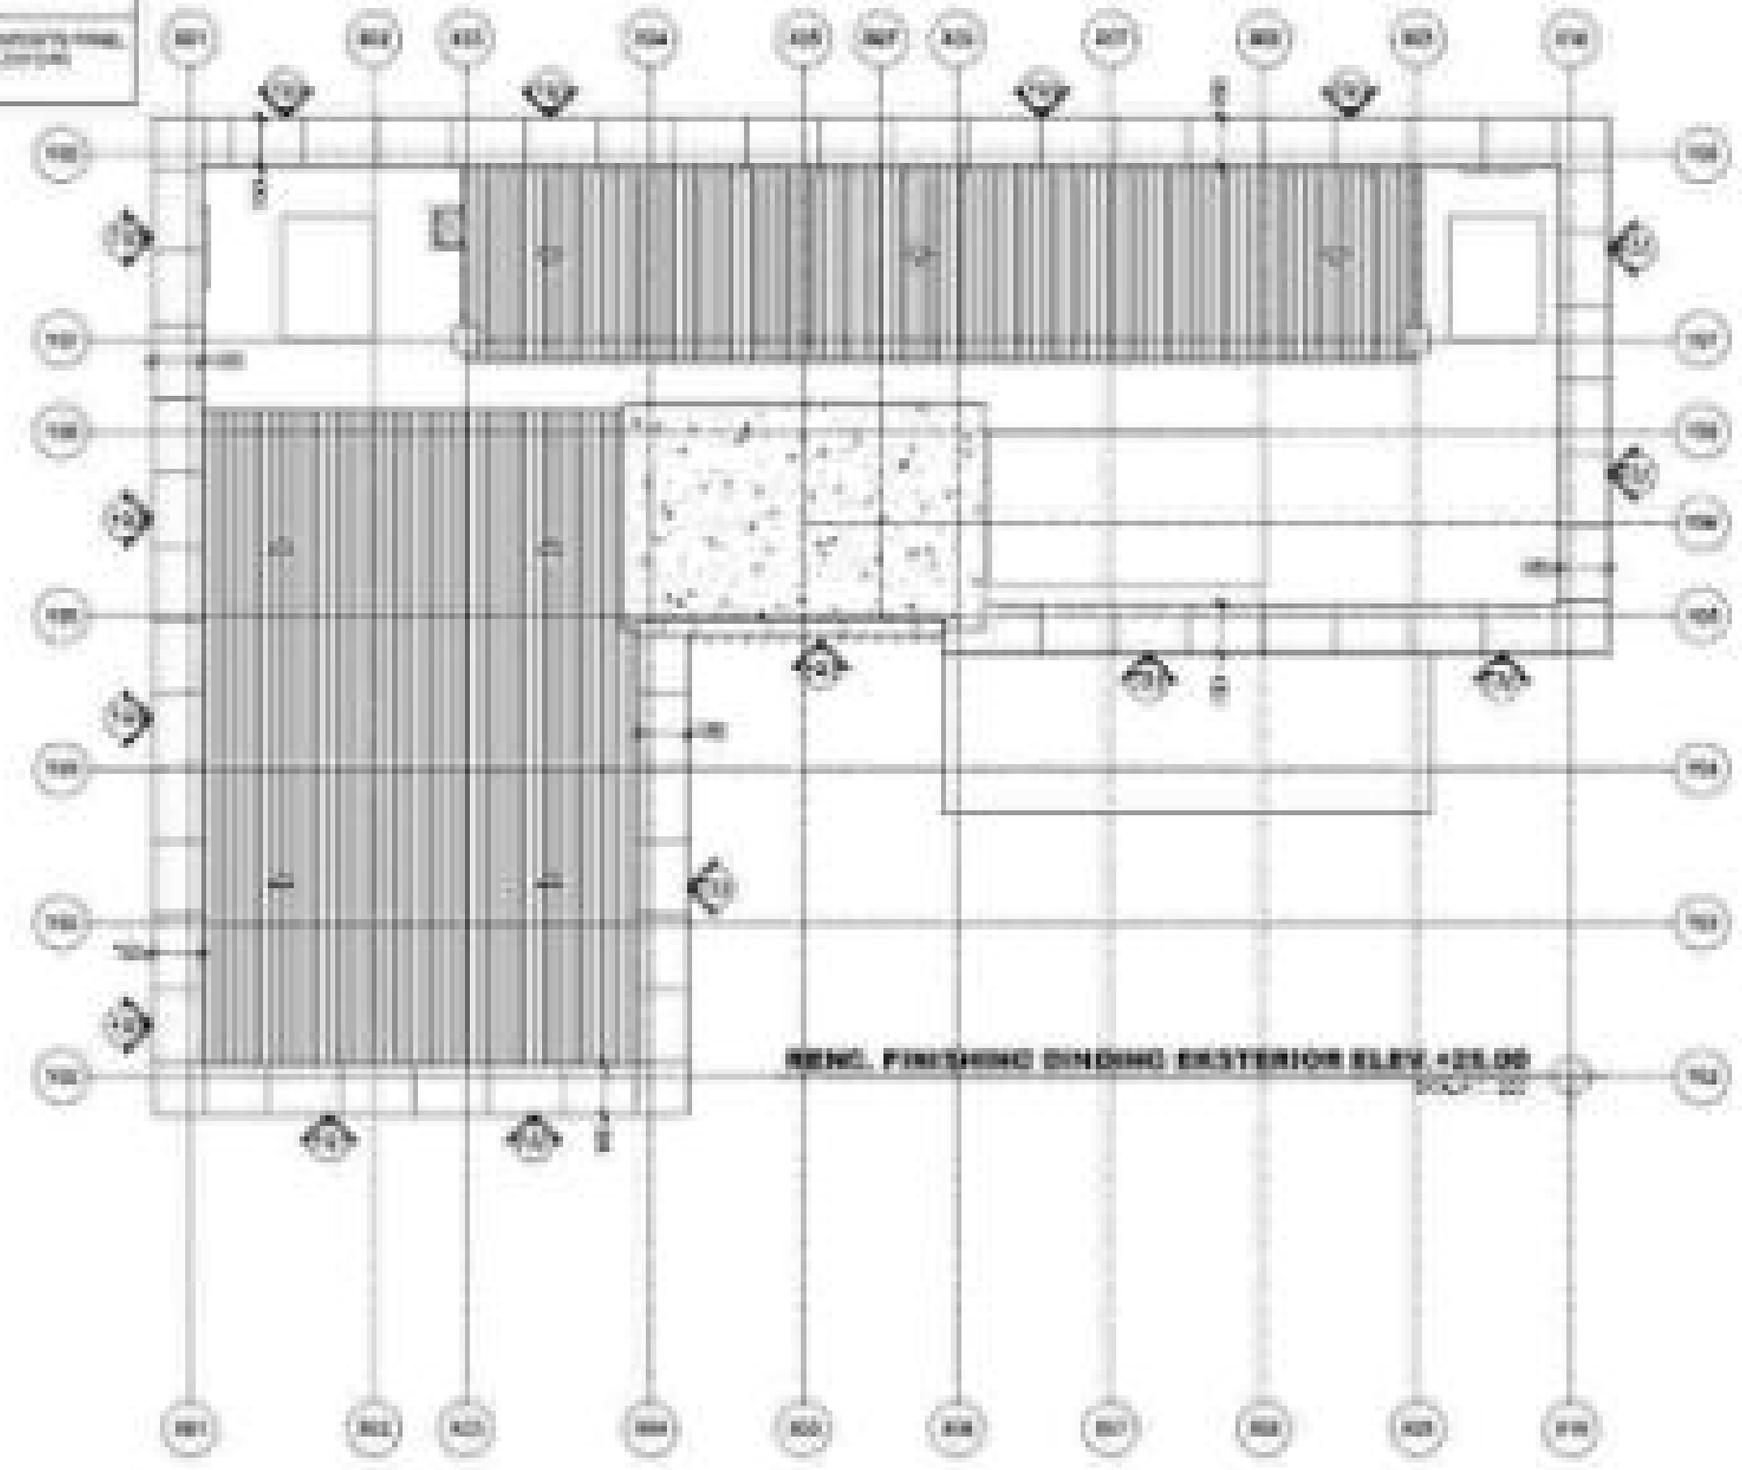

ARS	40	80

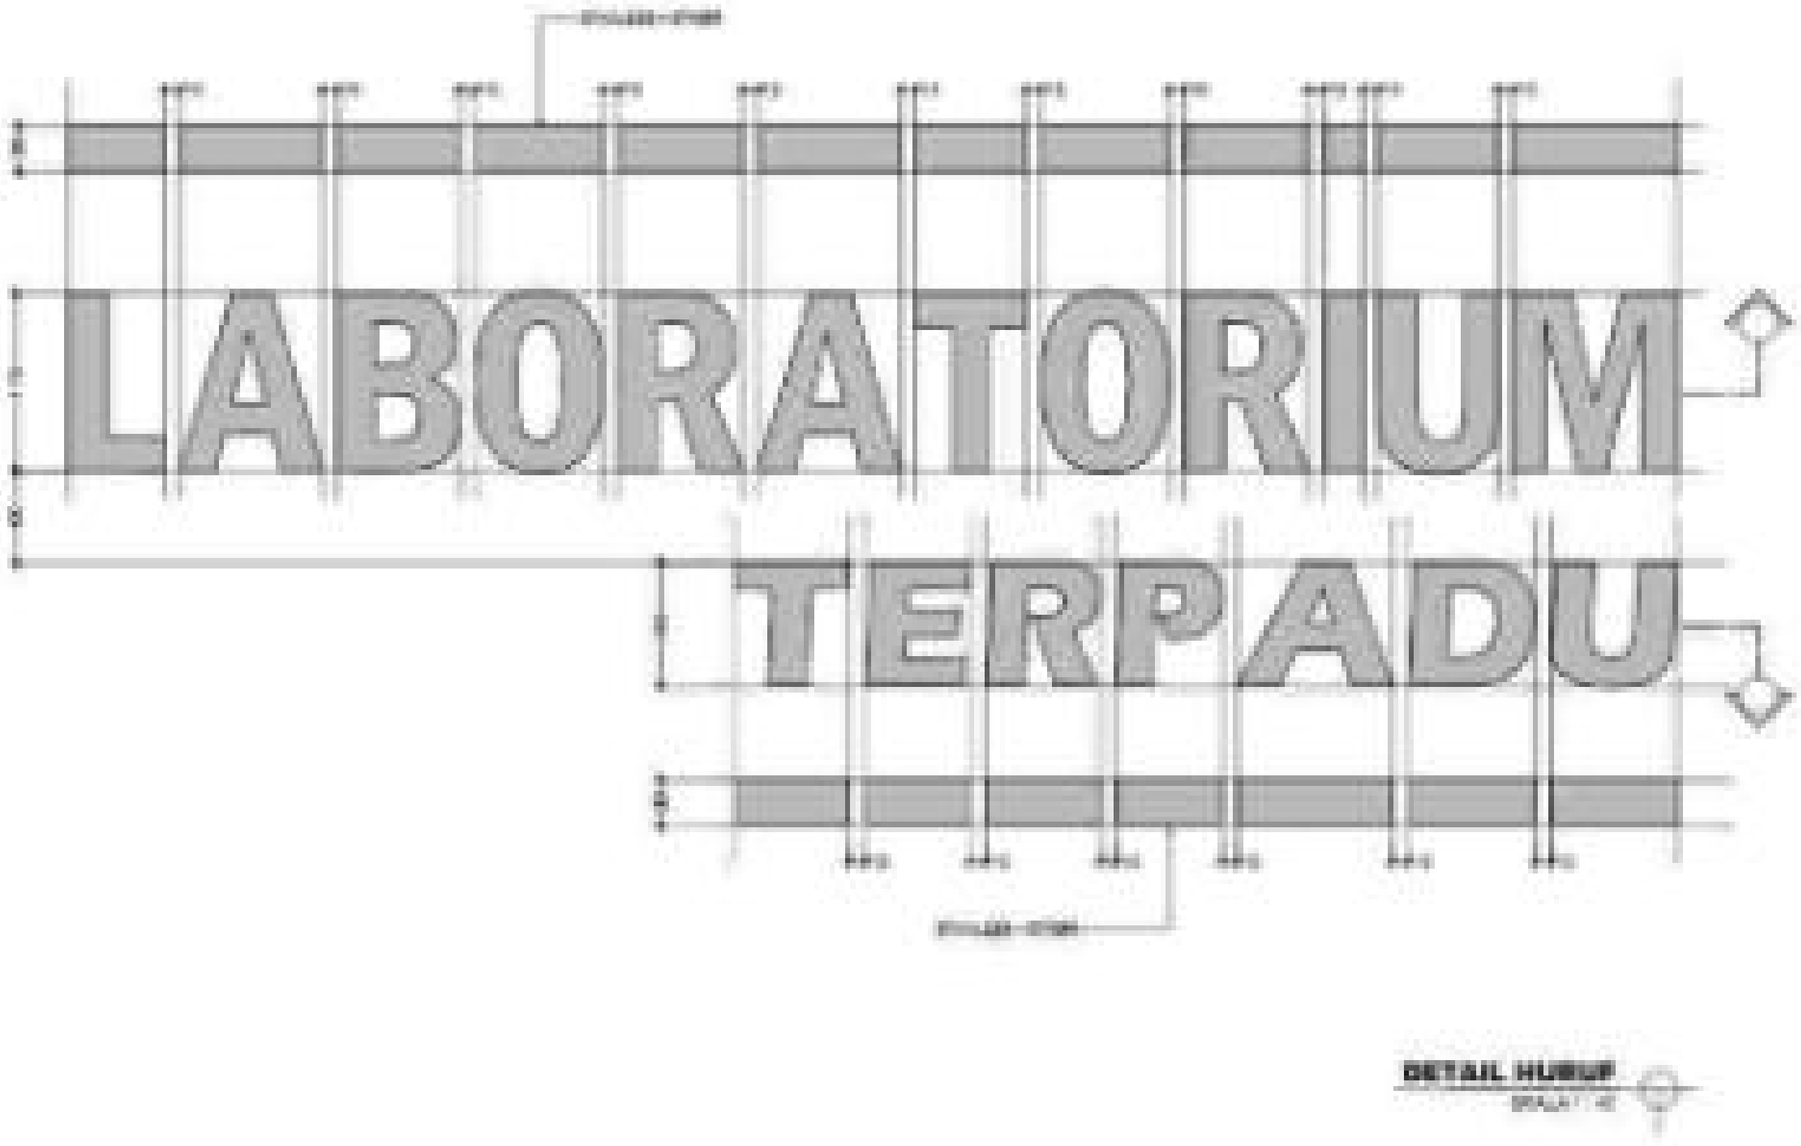


DETAIL HURUF

ARS	41	80



POTONGAN TAMPAK - 01 SECTION A

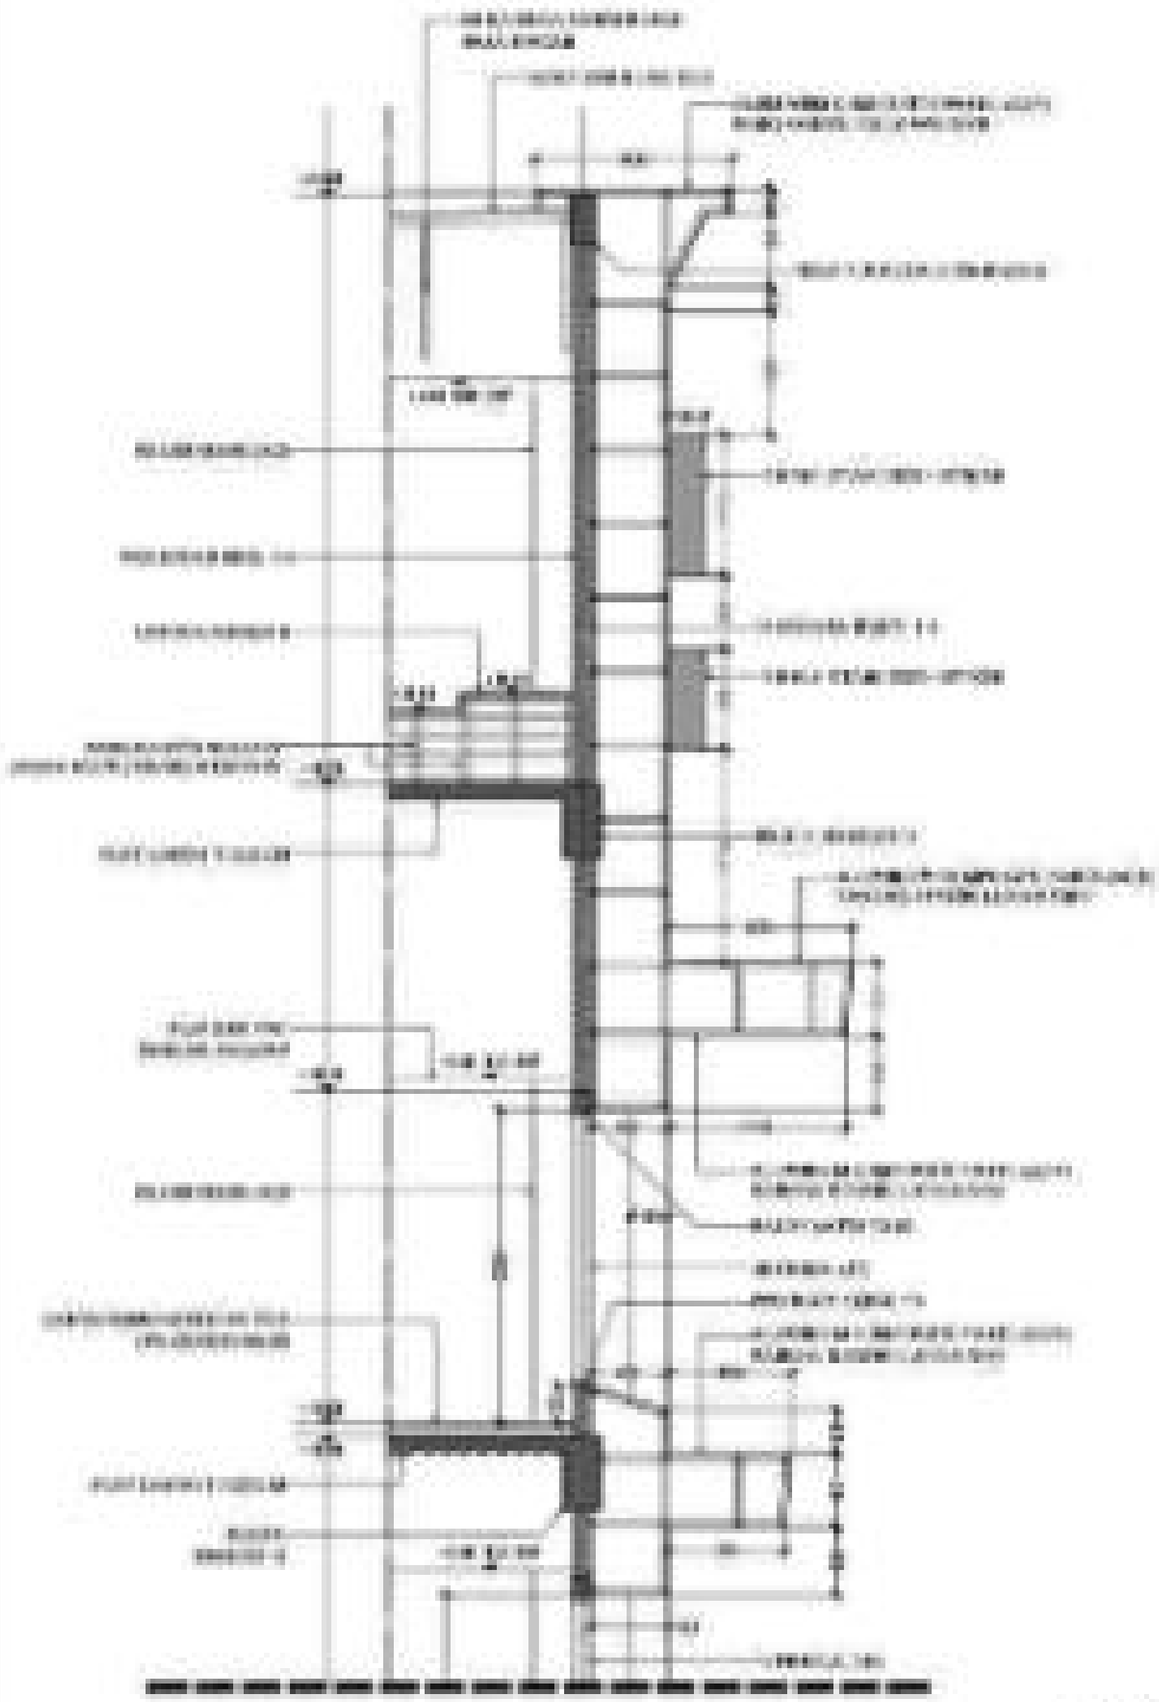

POTONGAN TARPAN - 01 SECTION III



TAMPAK KUNCI


POTONGAN TAMPAK : 02 SECTION A

PENTAGRAM

ARUP


Arup Associates

PENTAGRAM - 02 SECTION B

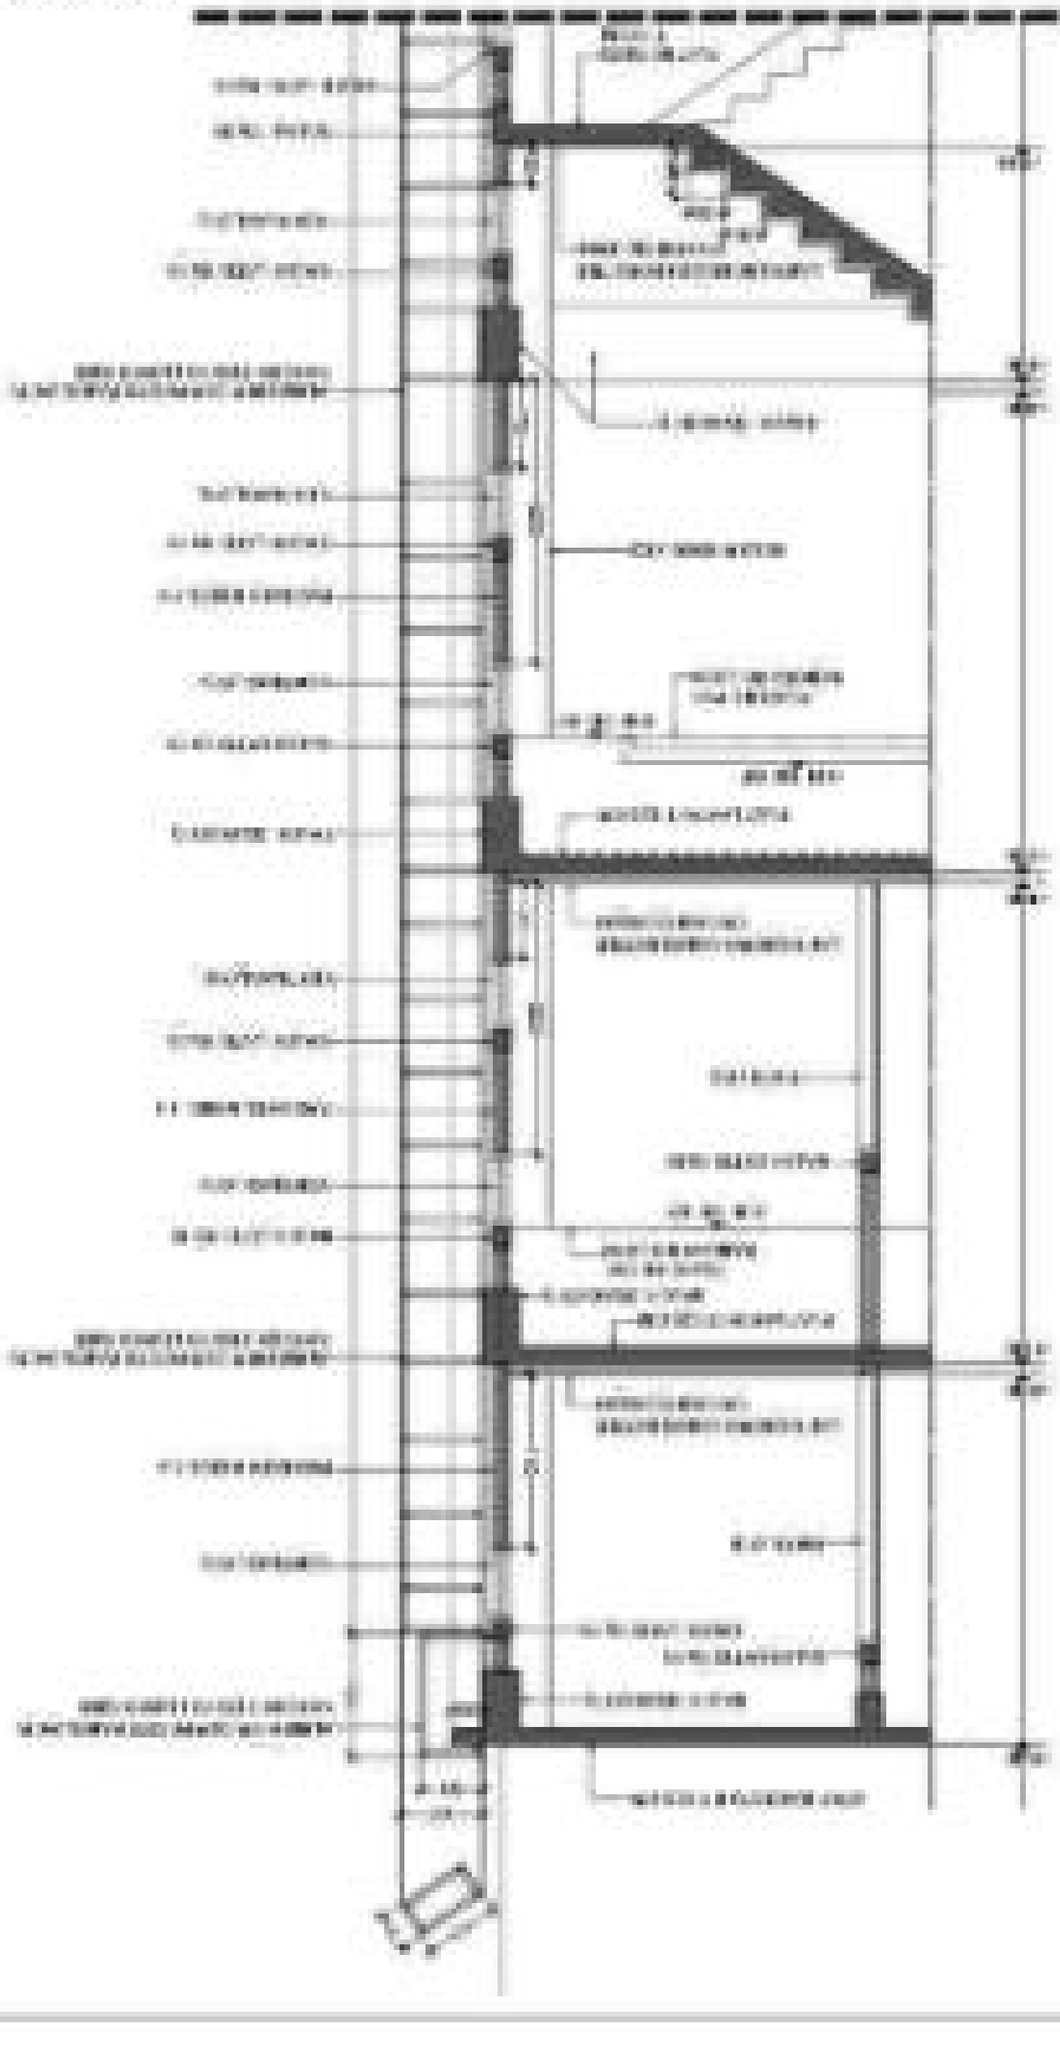





POTONGAN TAMPAK - 02 SECTION A

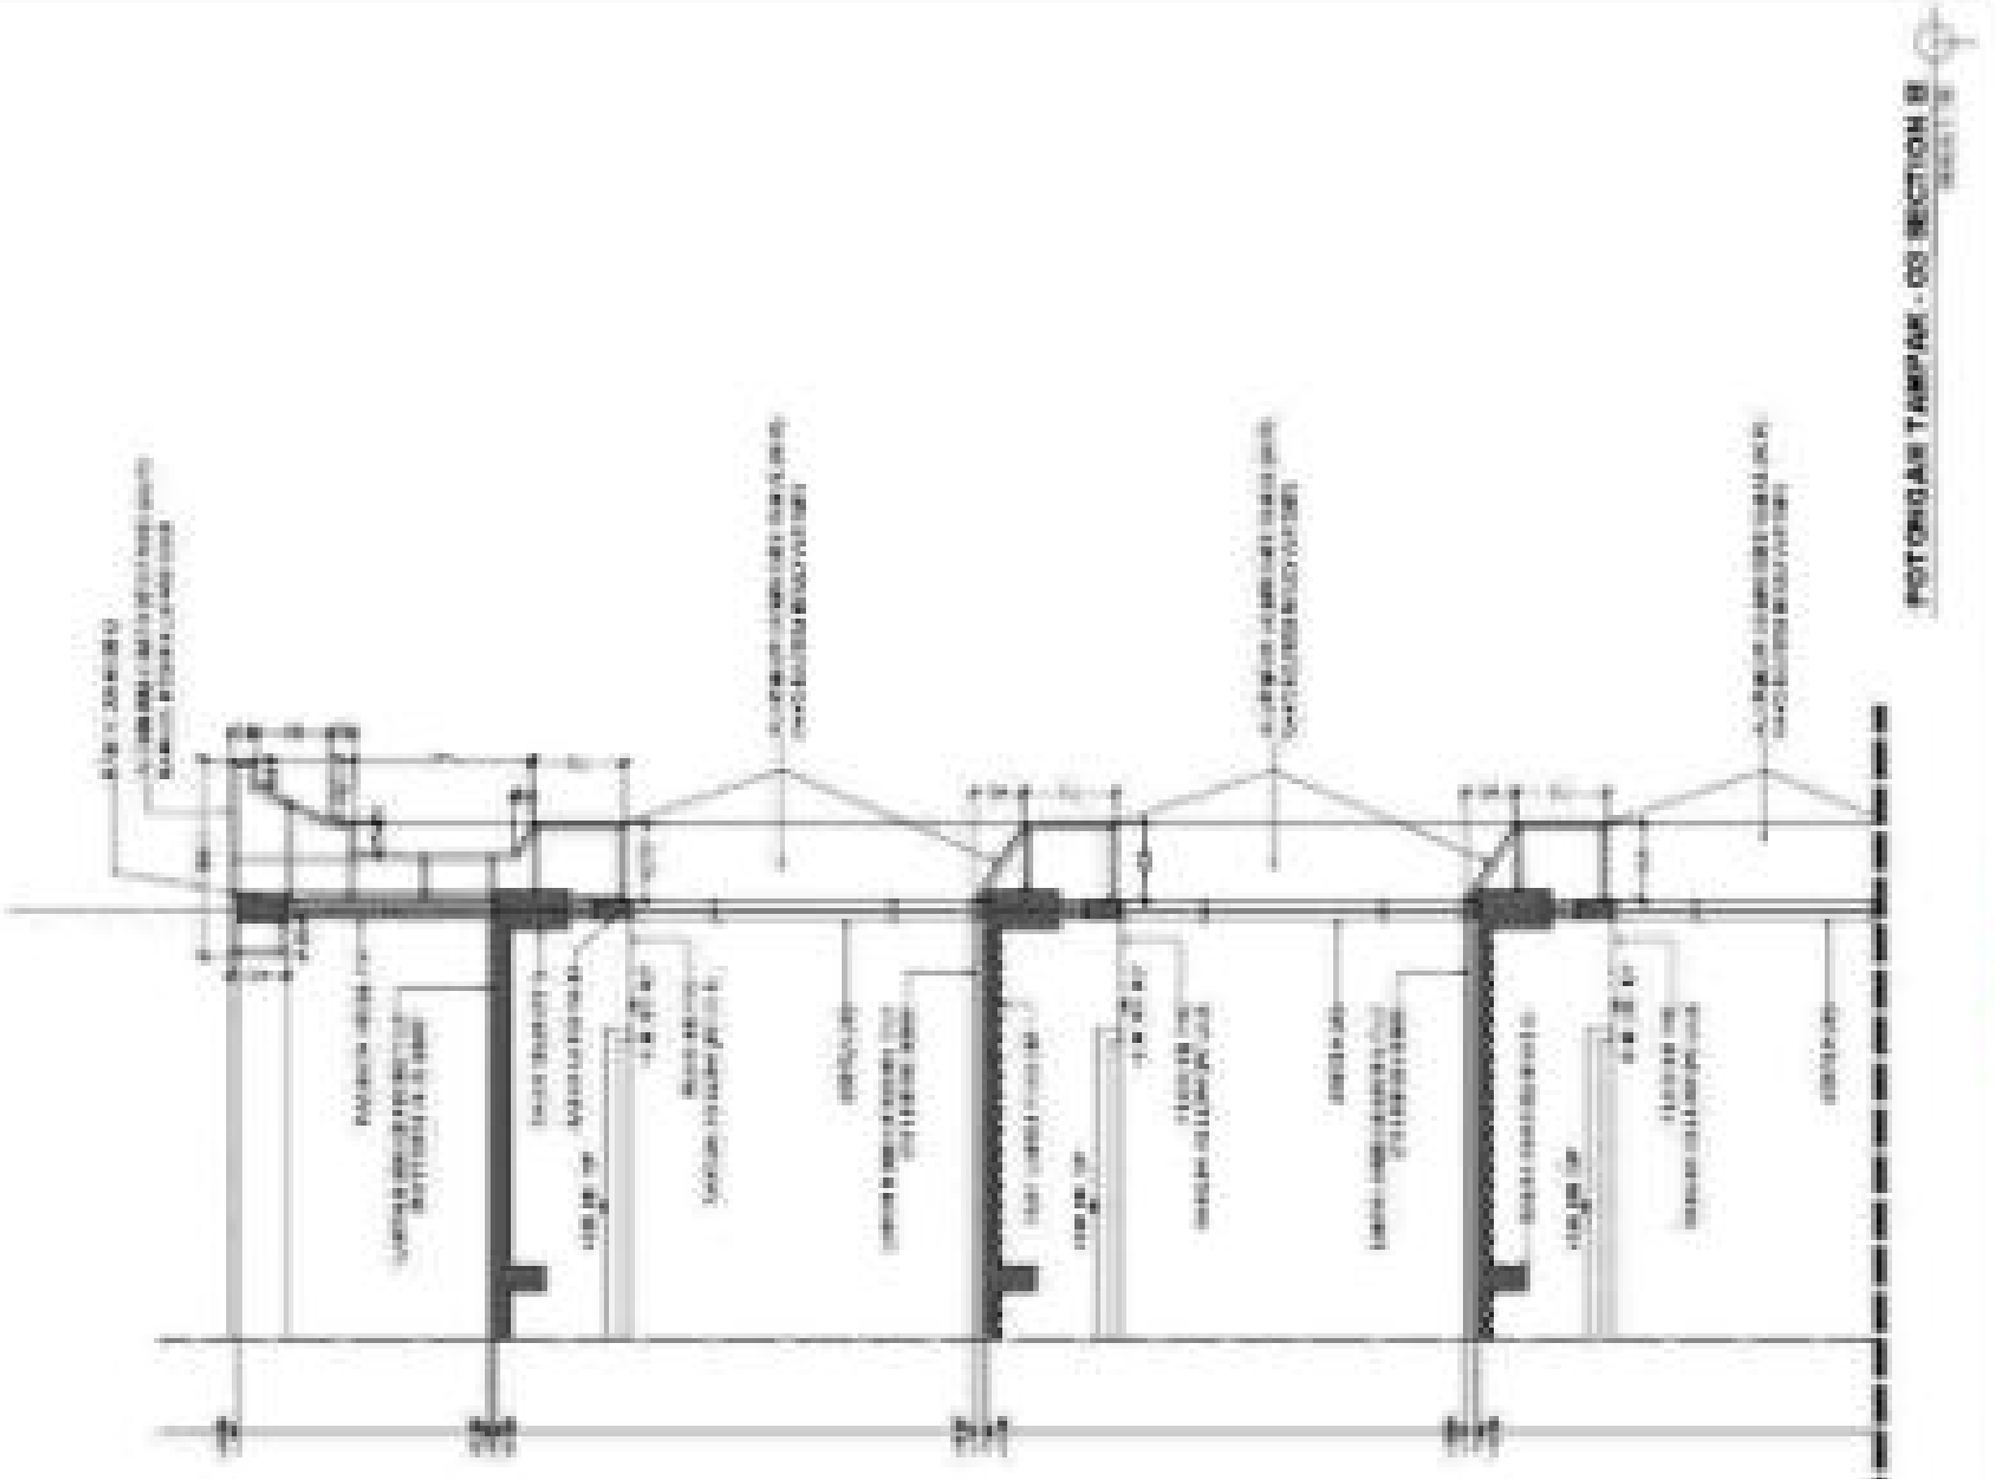


ARS	47	76


A01	48	70

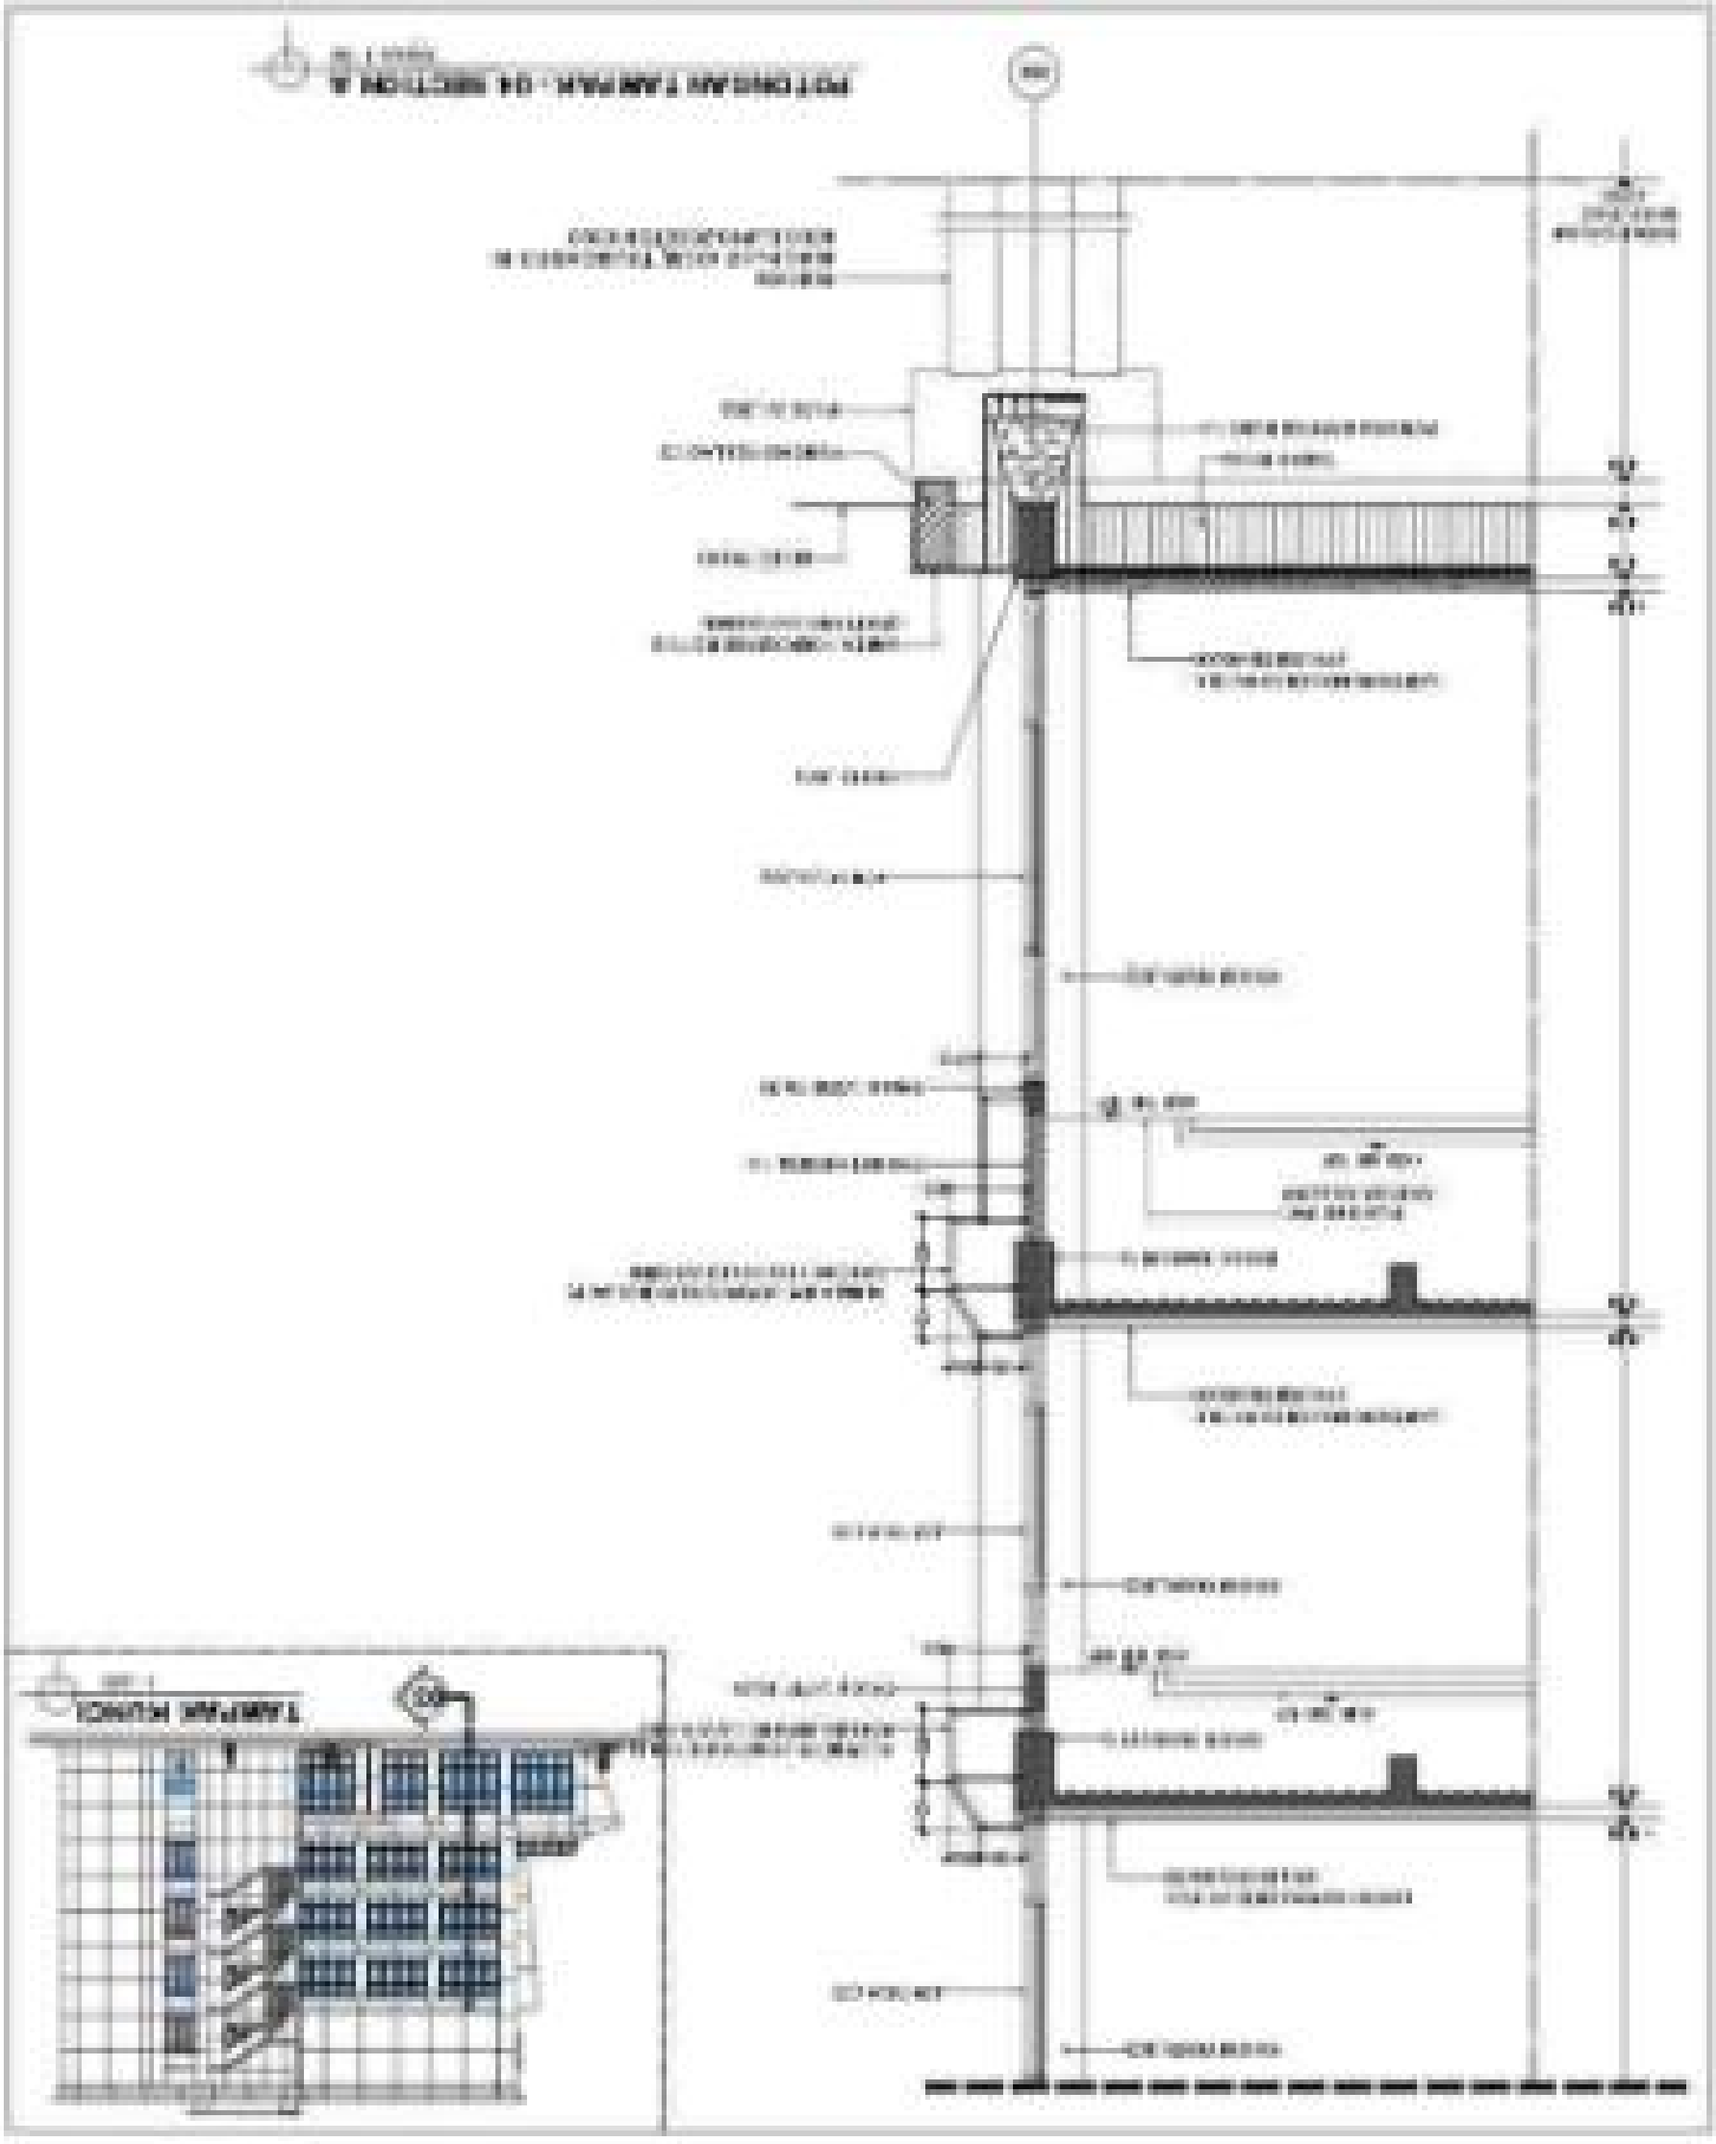


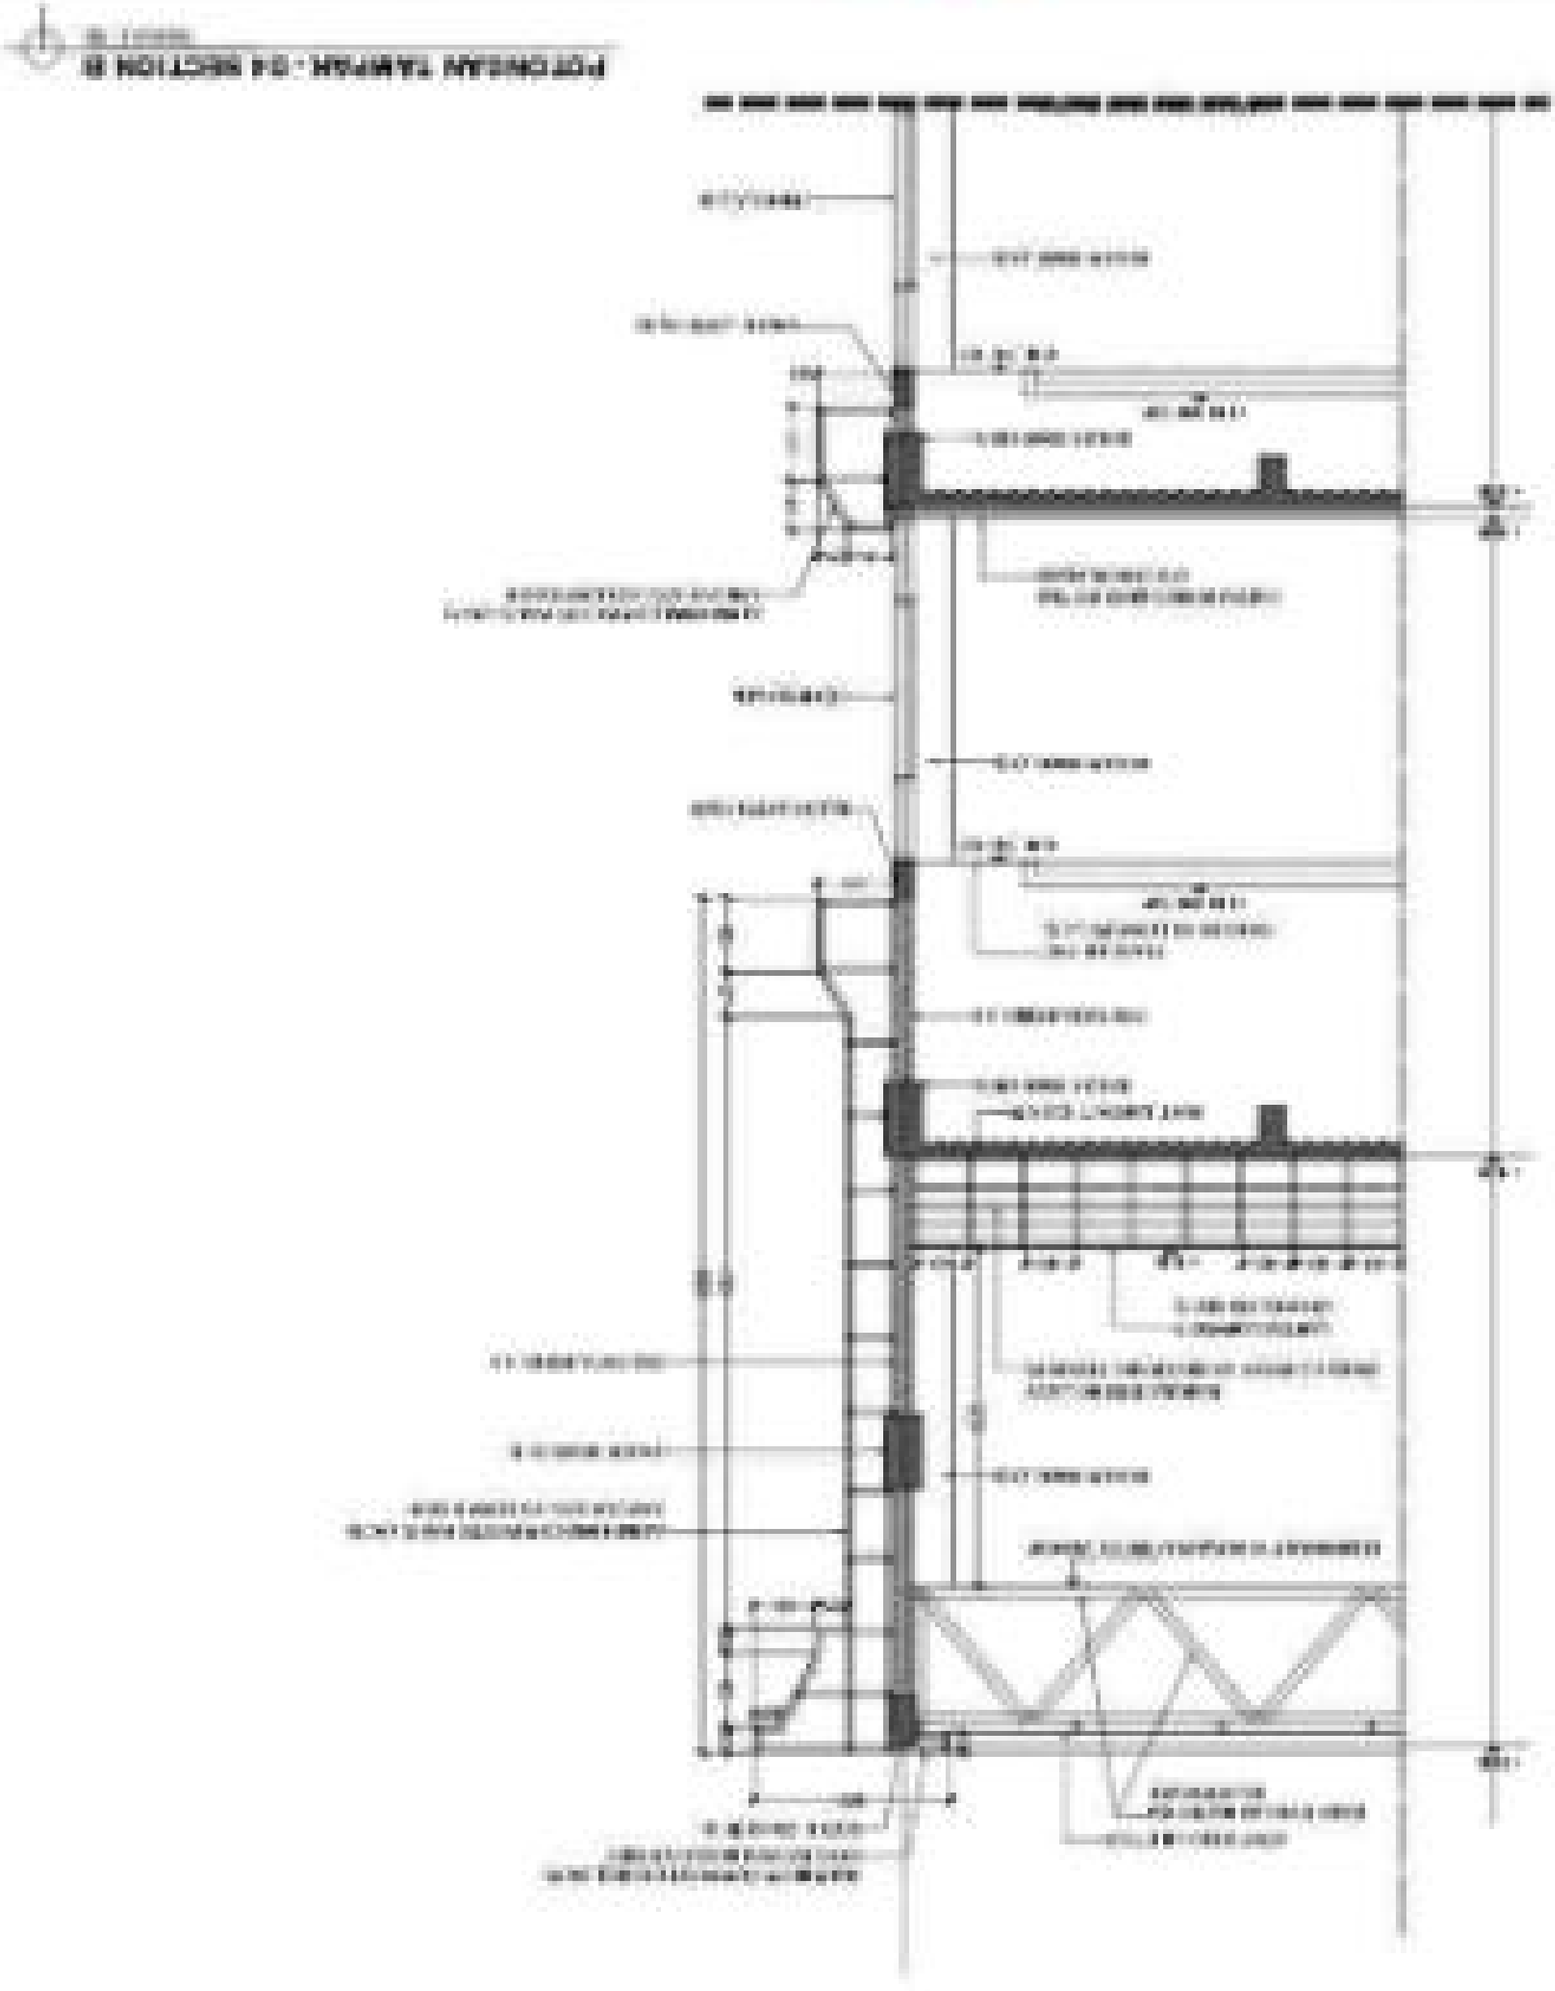


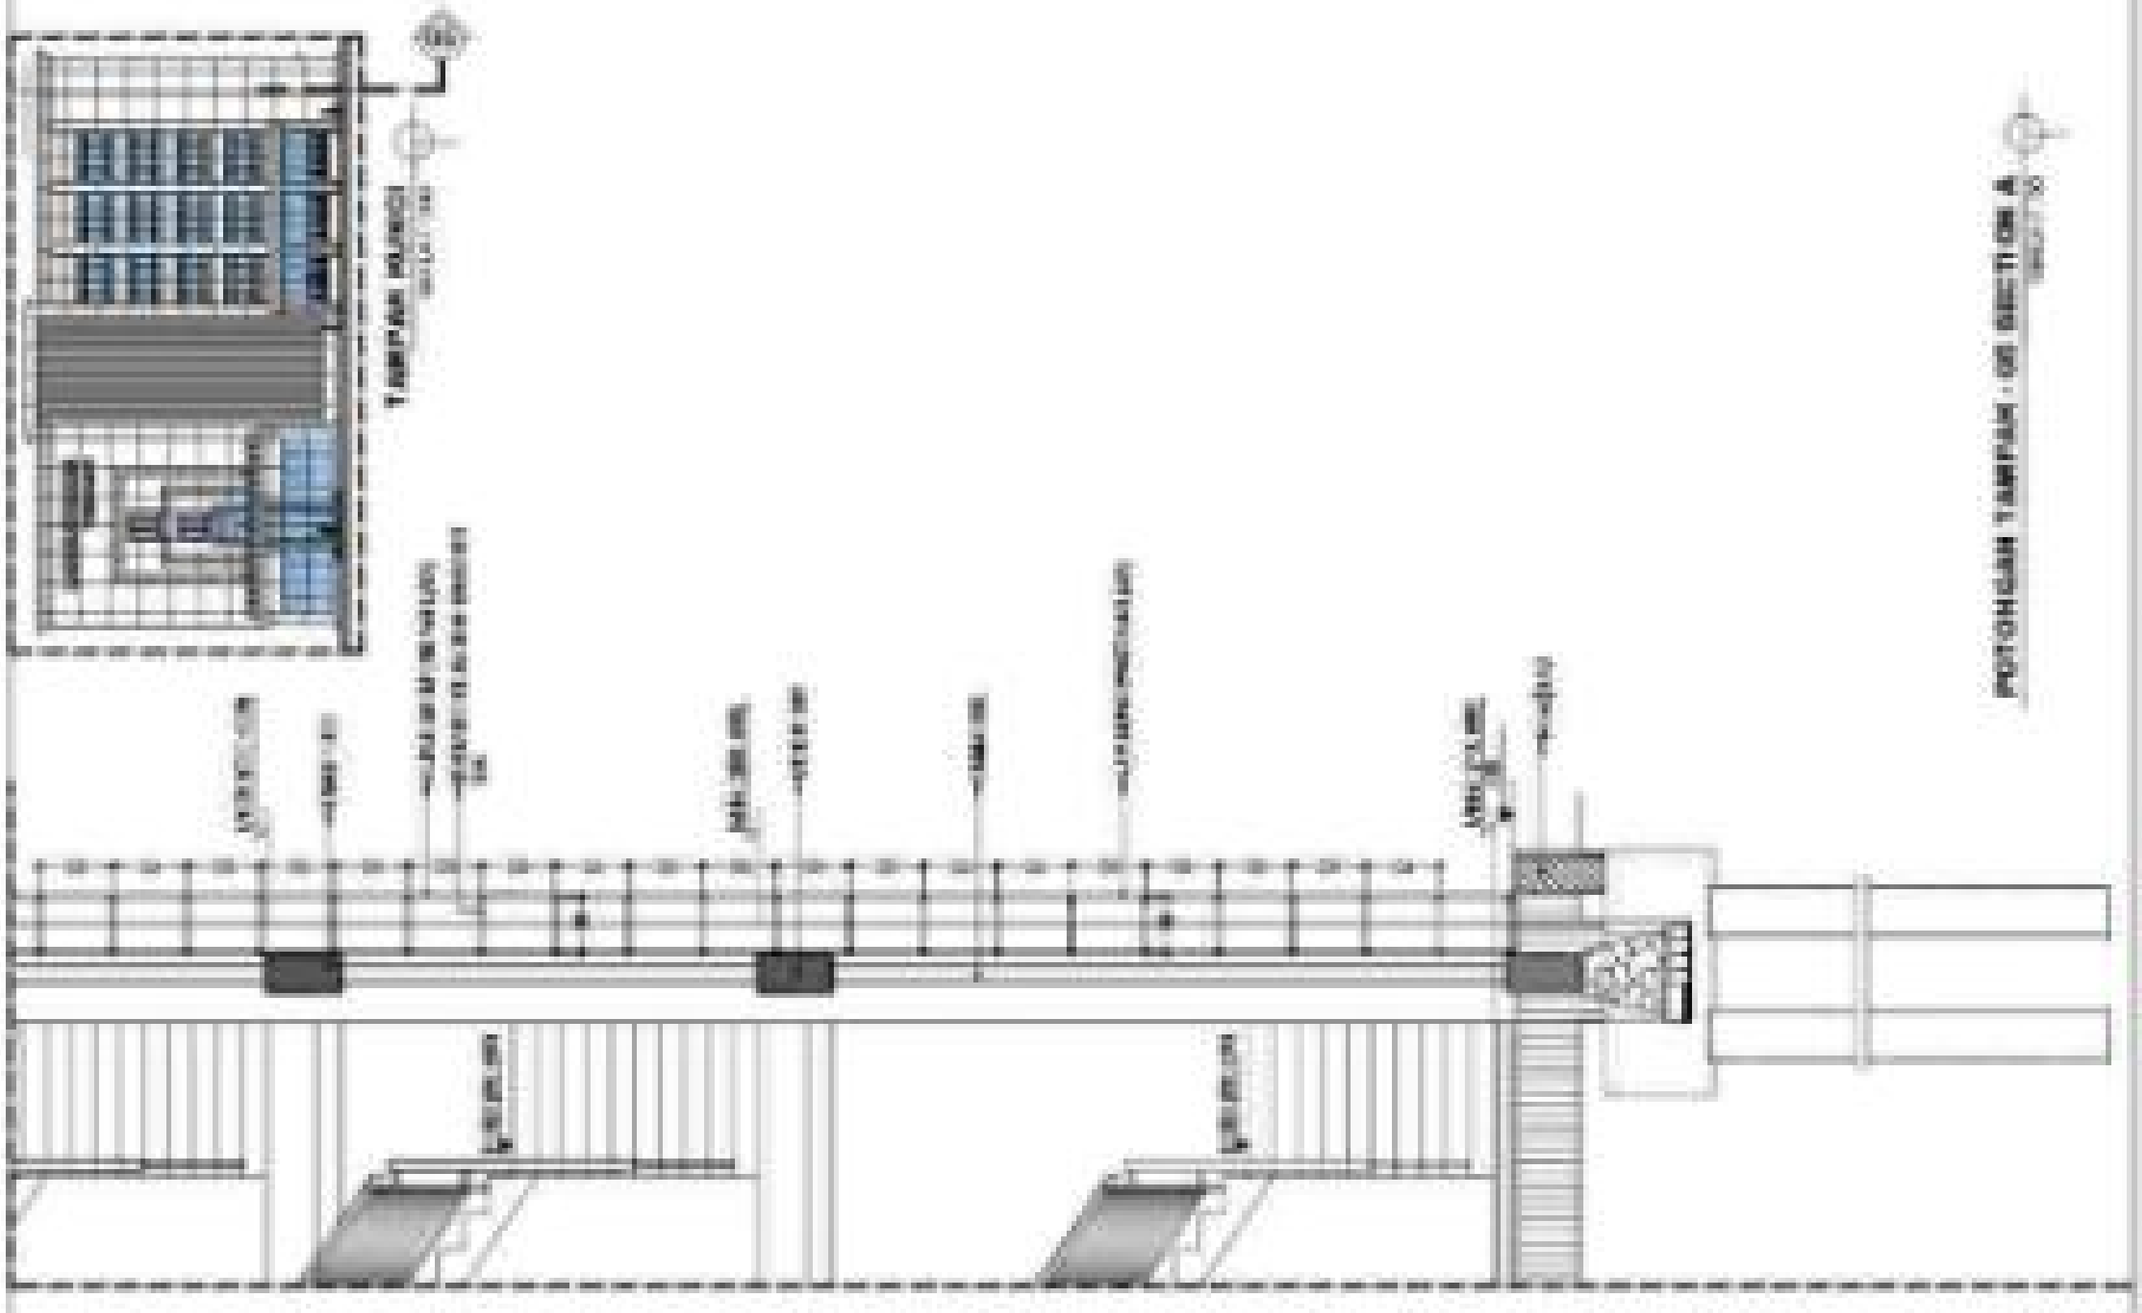


ARS	50	80

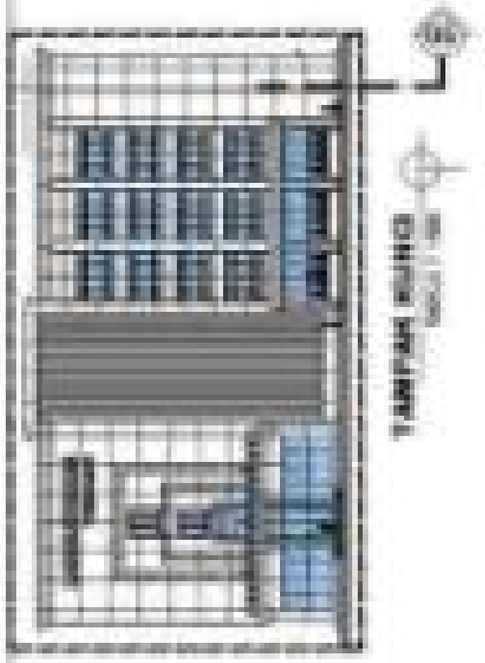

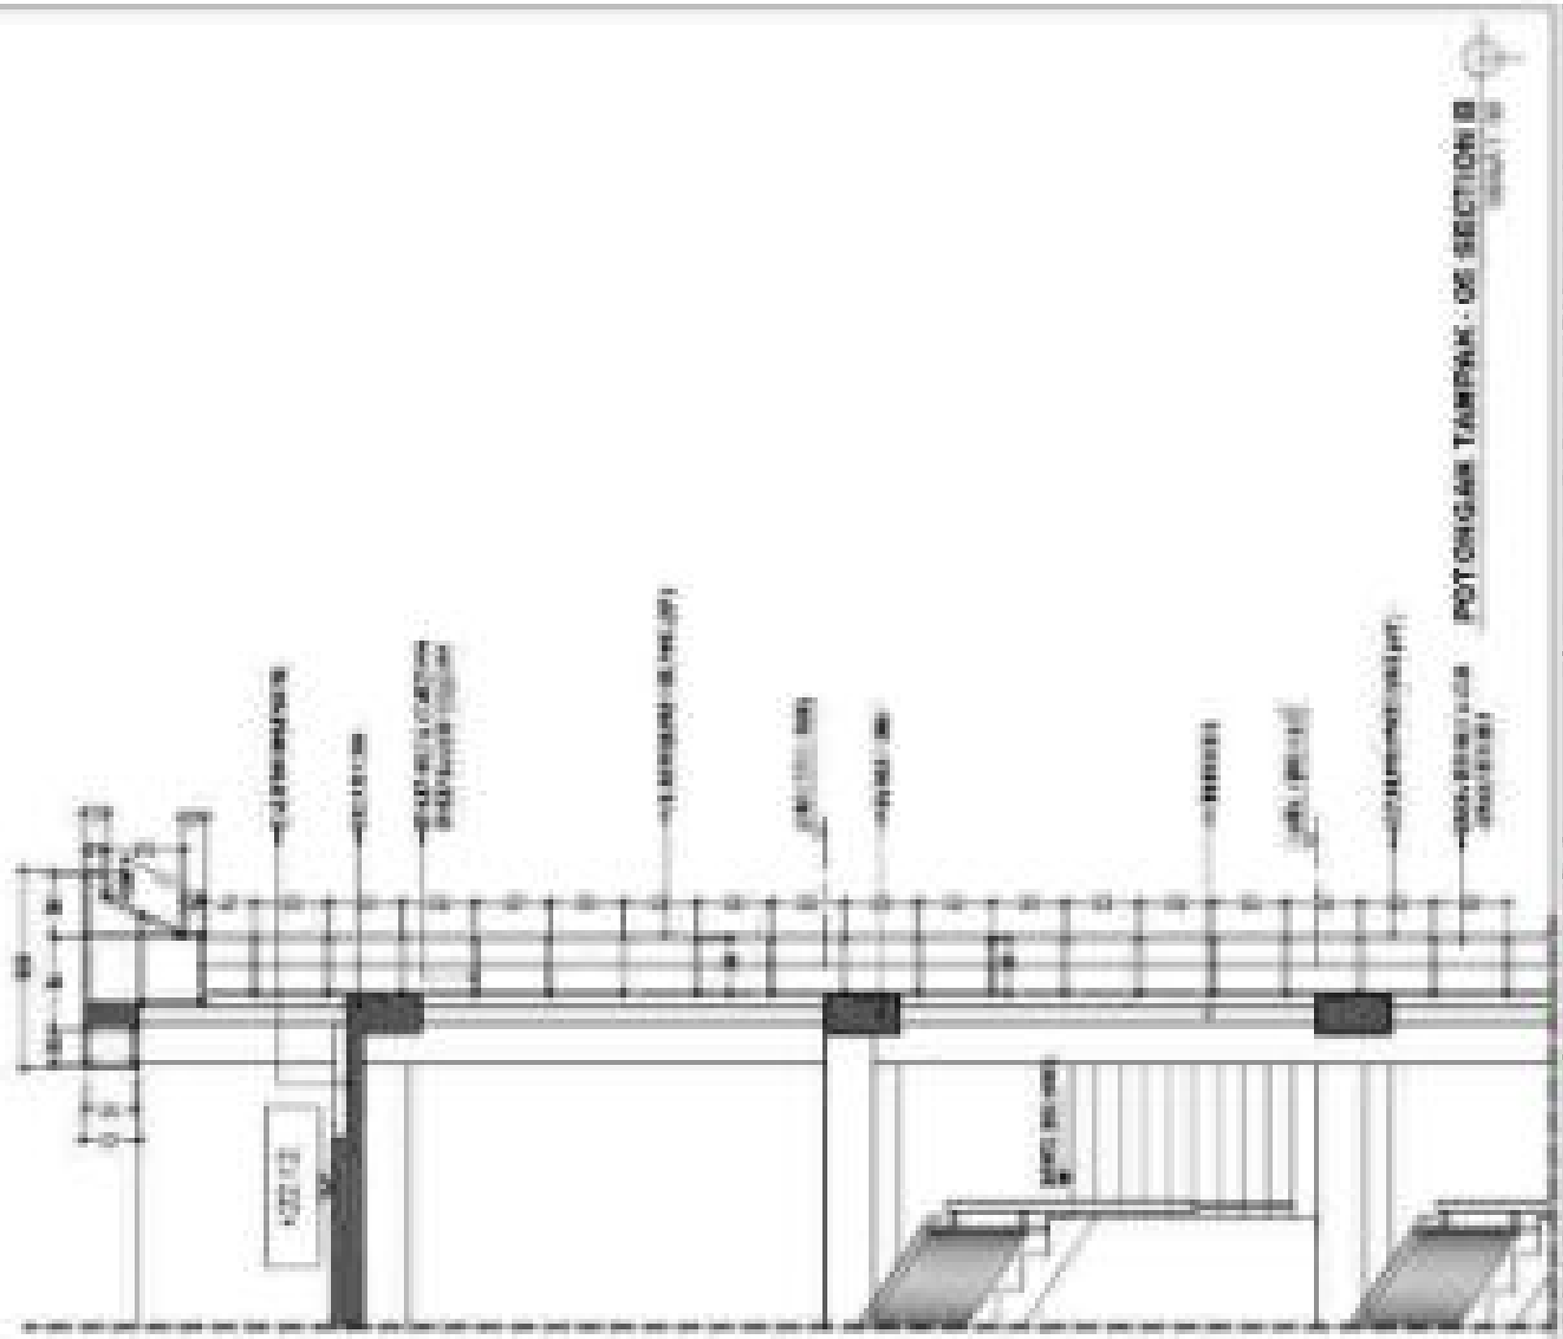
POT ORGAN TAMPAK - 02 SECTION B

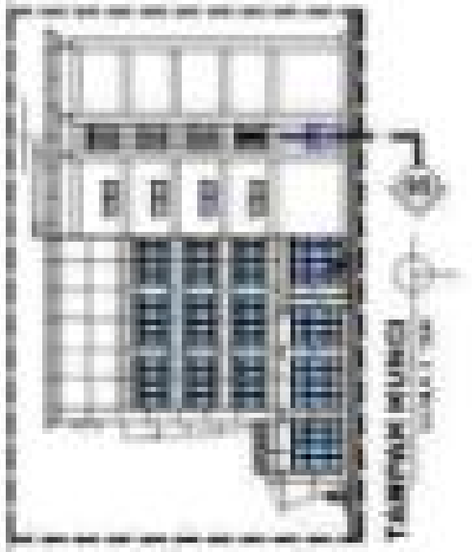

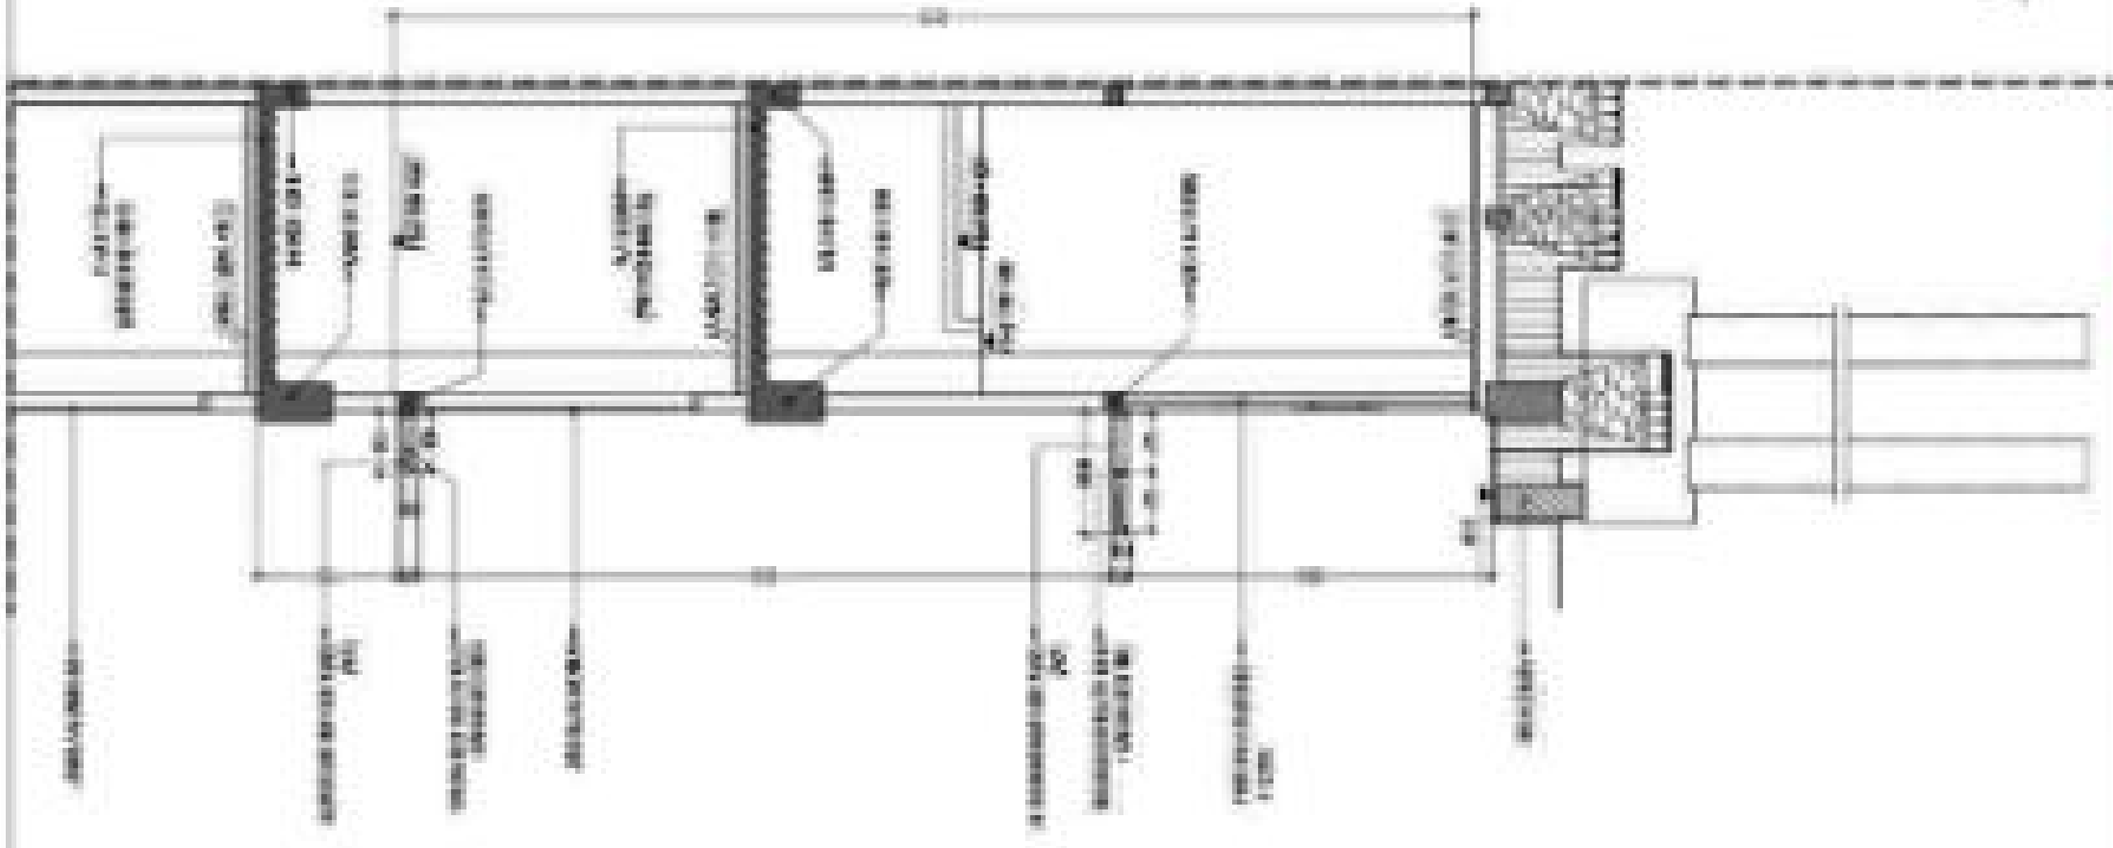









ARS	52	80


60	43	A01

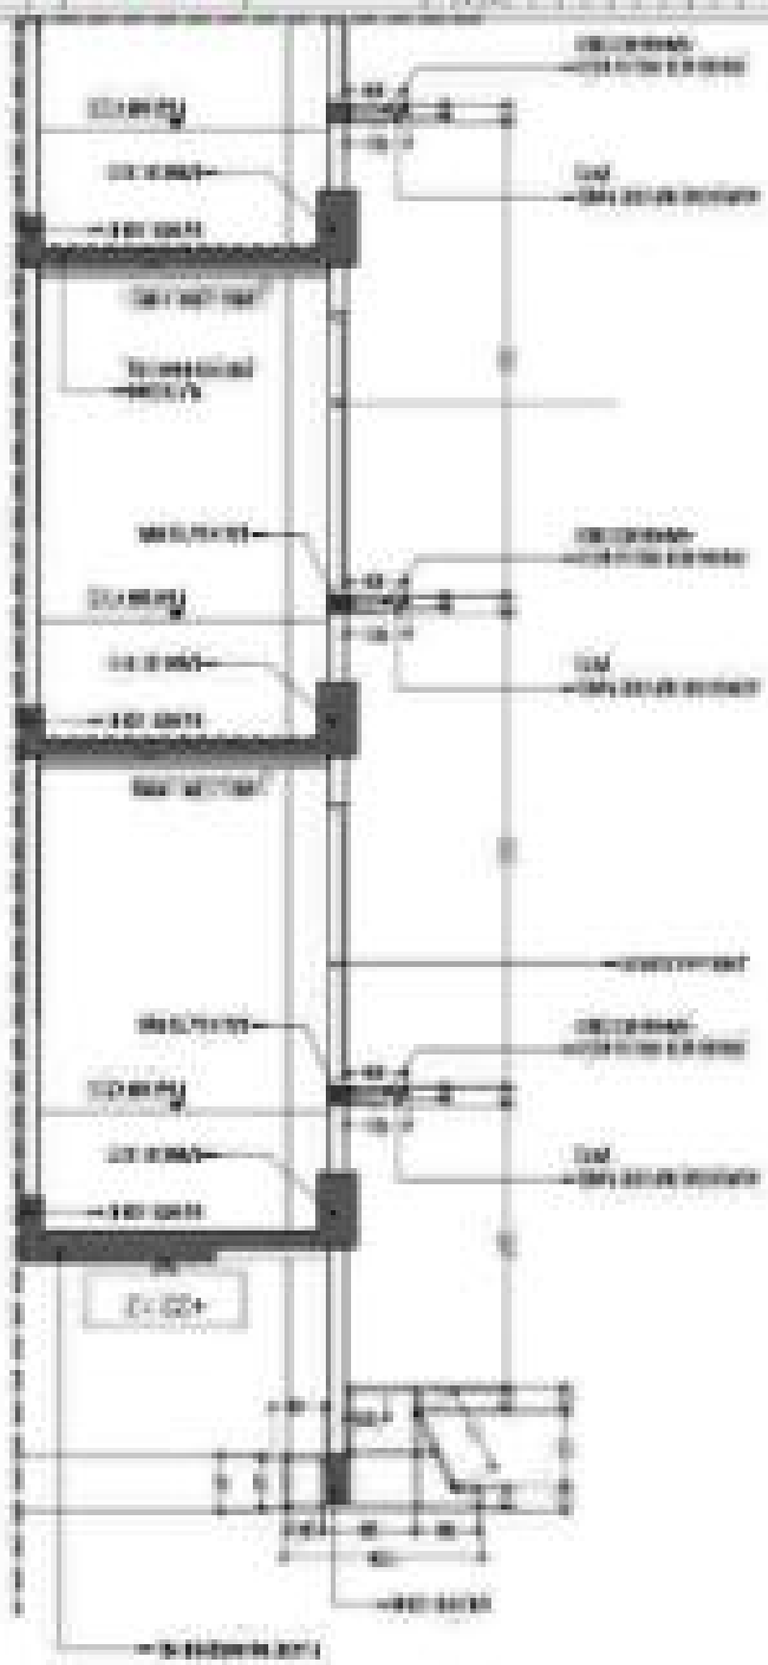




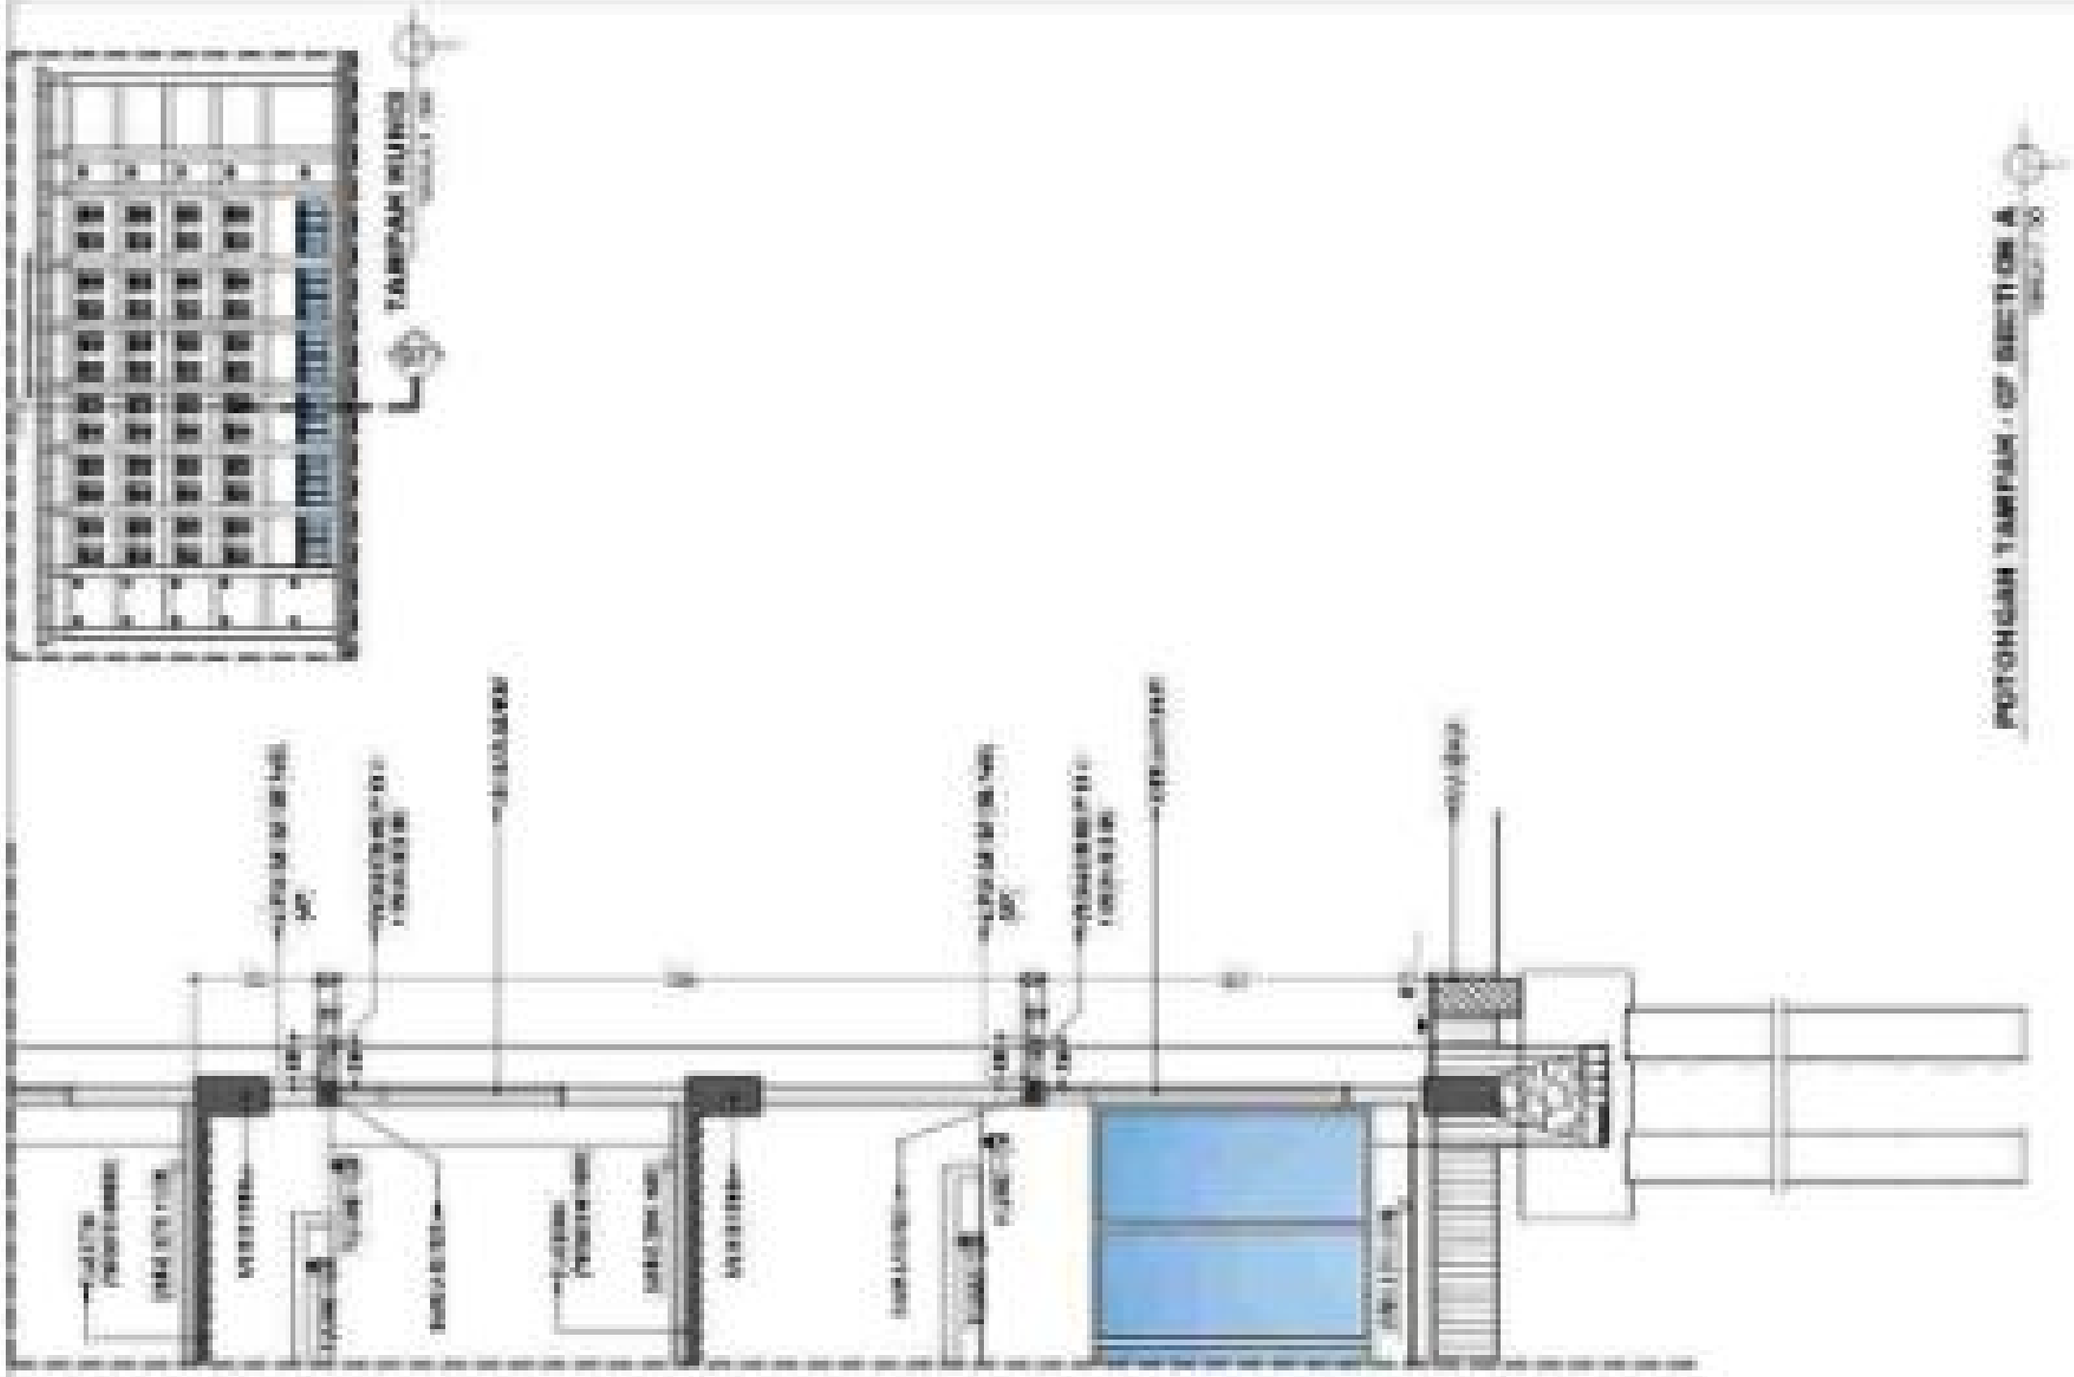


ARS | 04 | 00

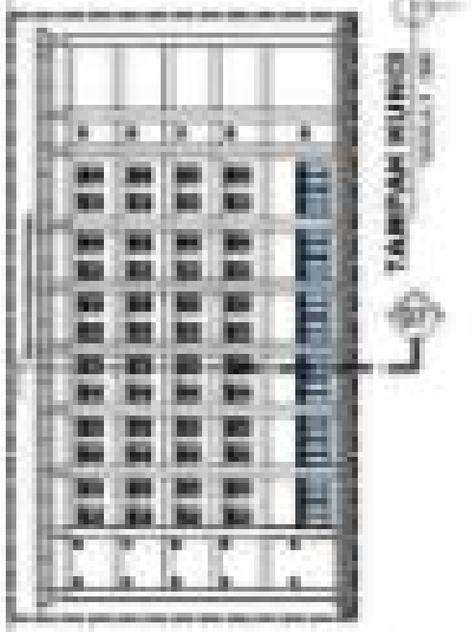


POTONGAN TAMPAK - 07 SECTION B

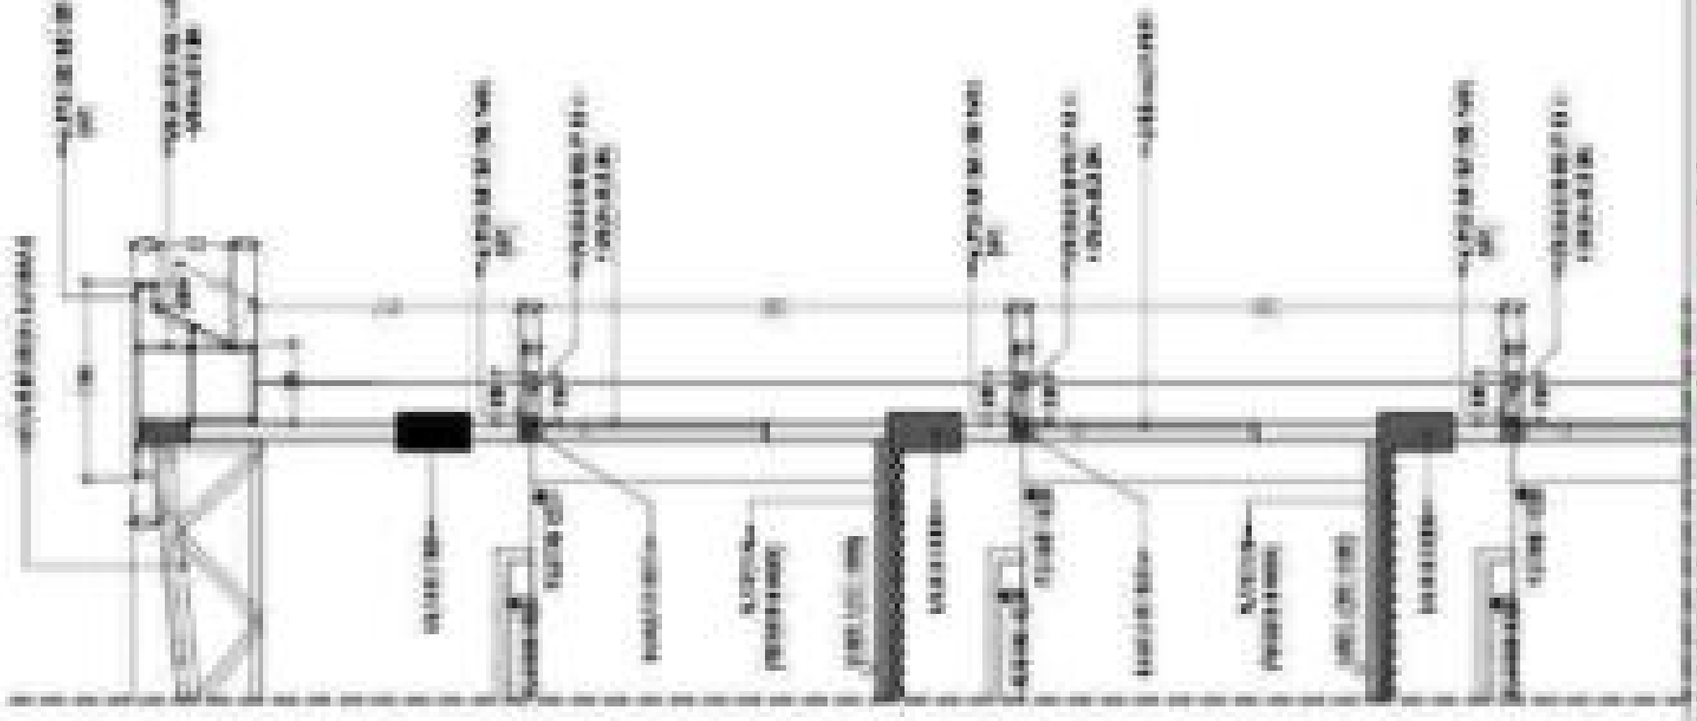


ARS	55	80

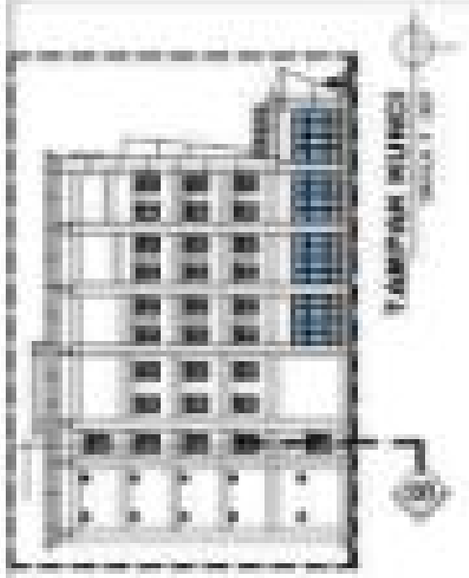


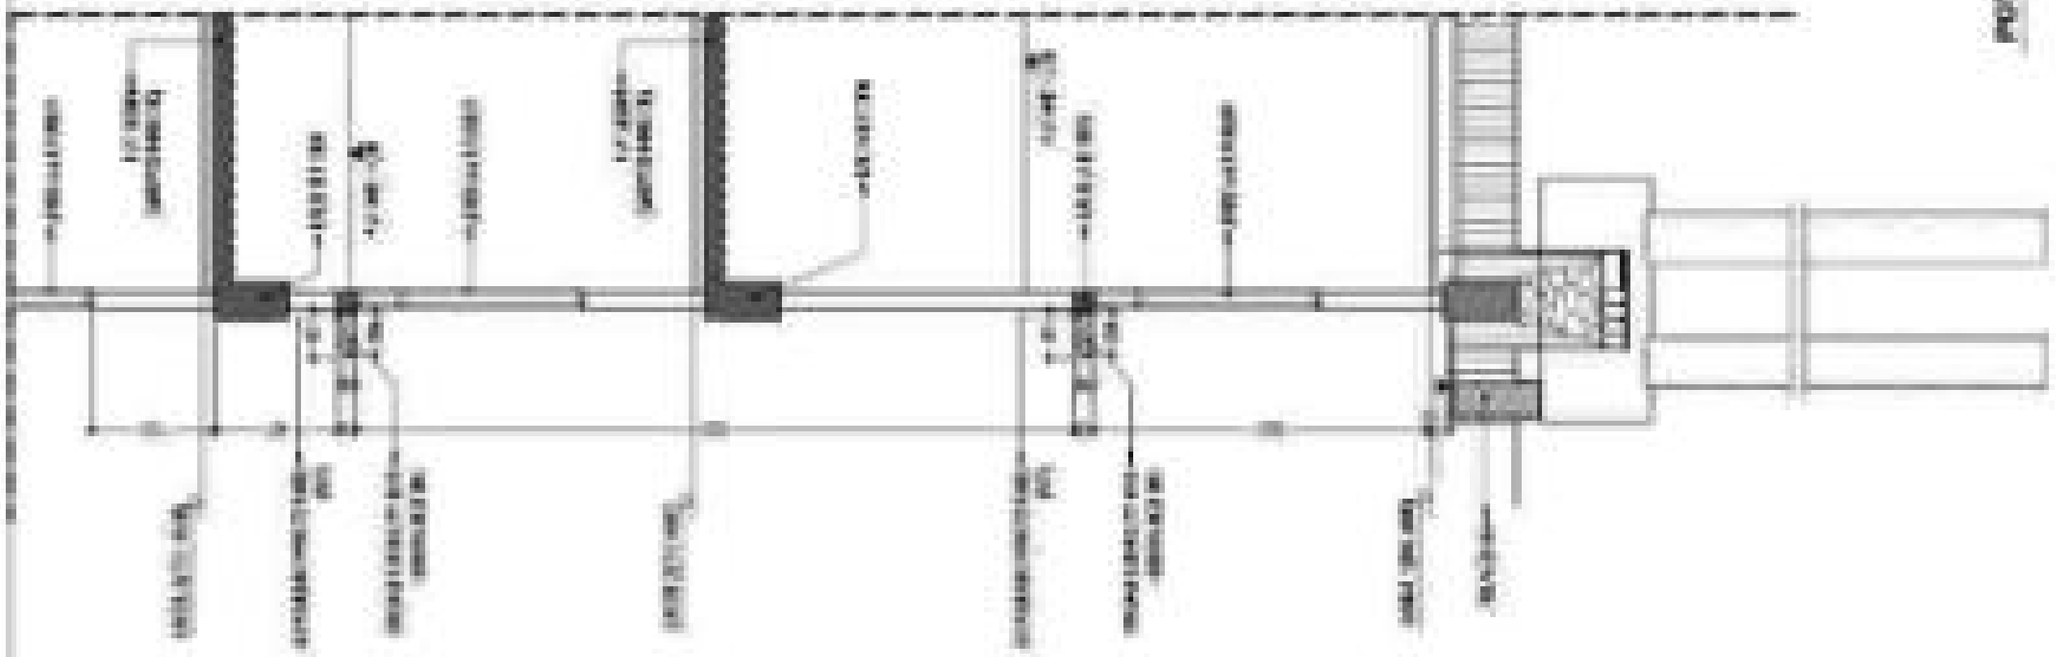




ARS	56

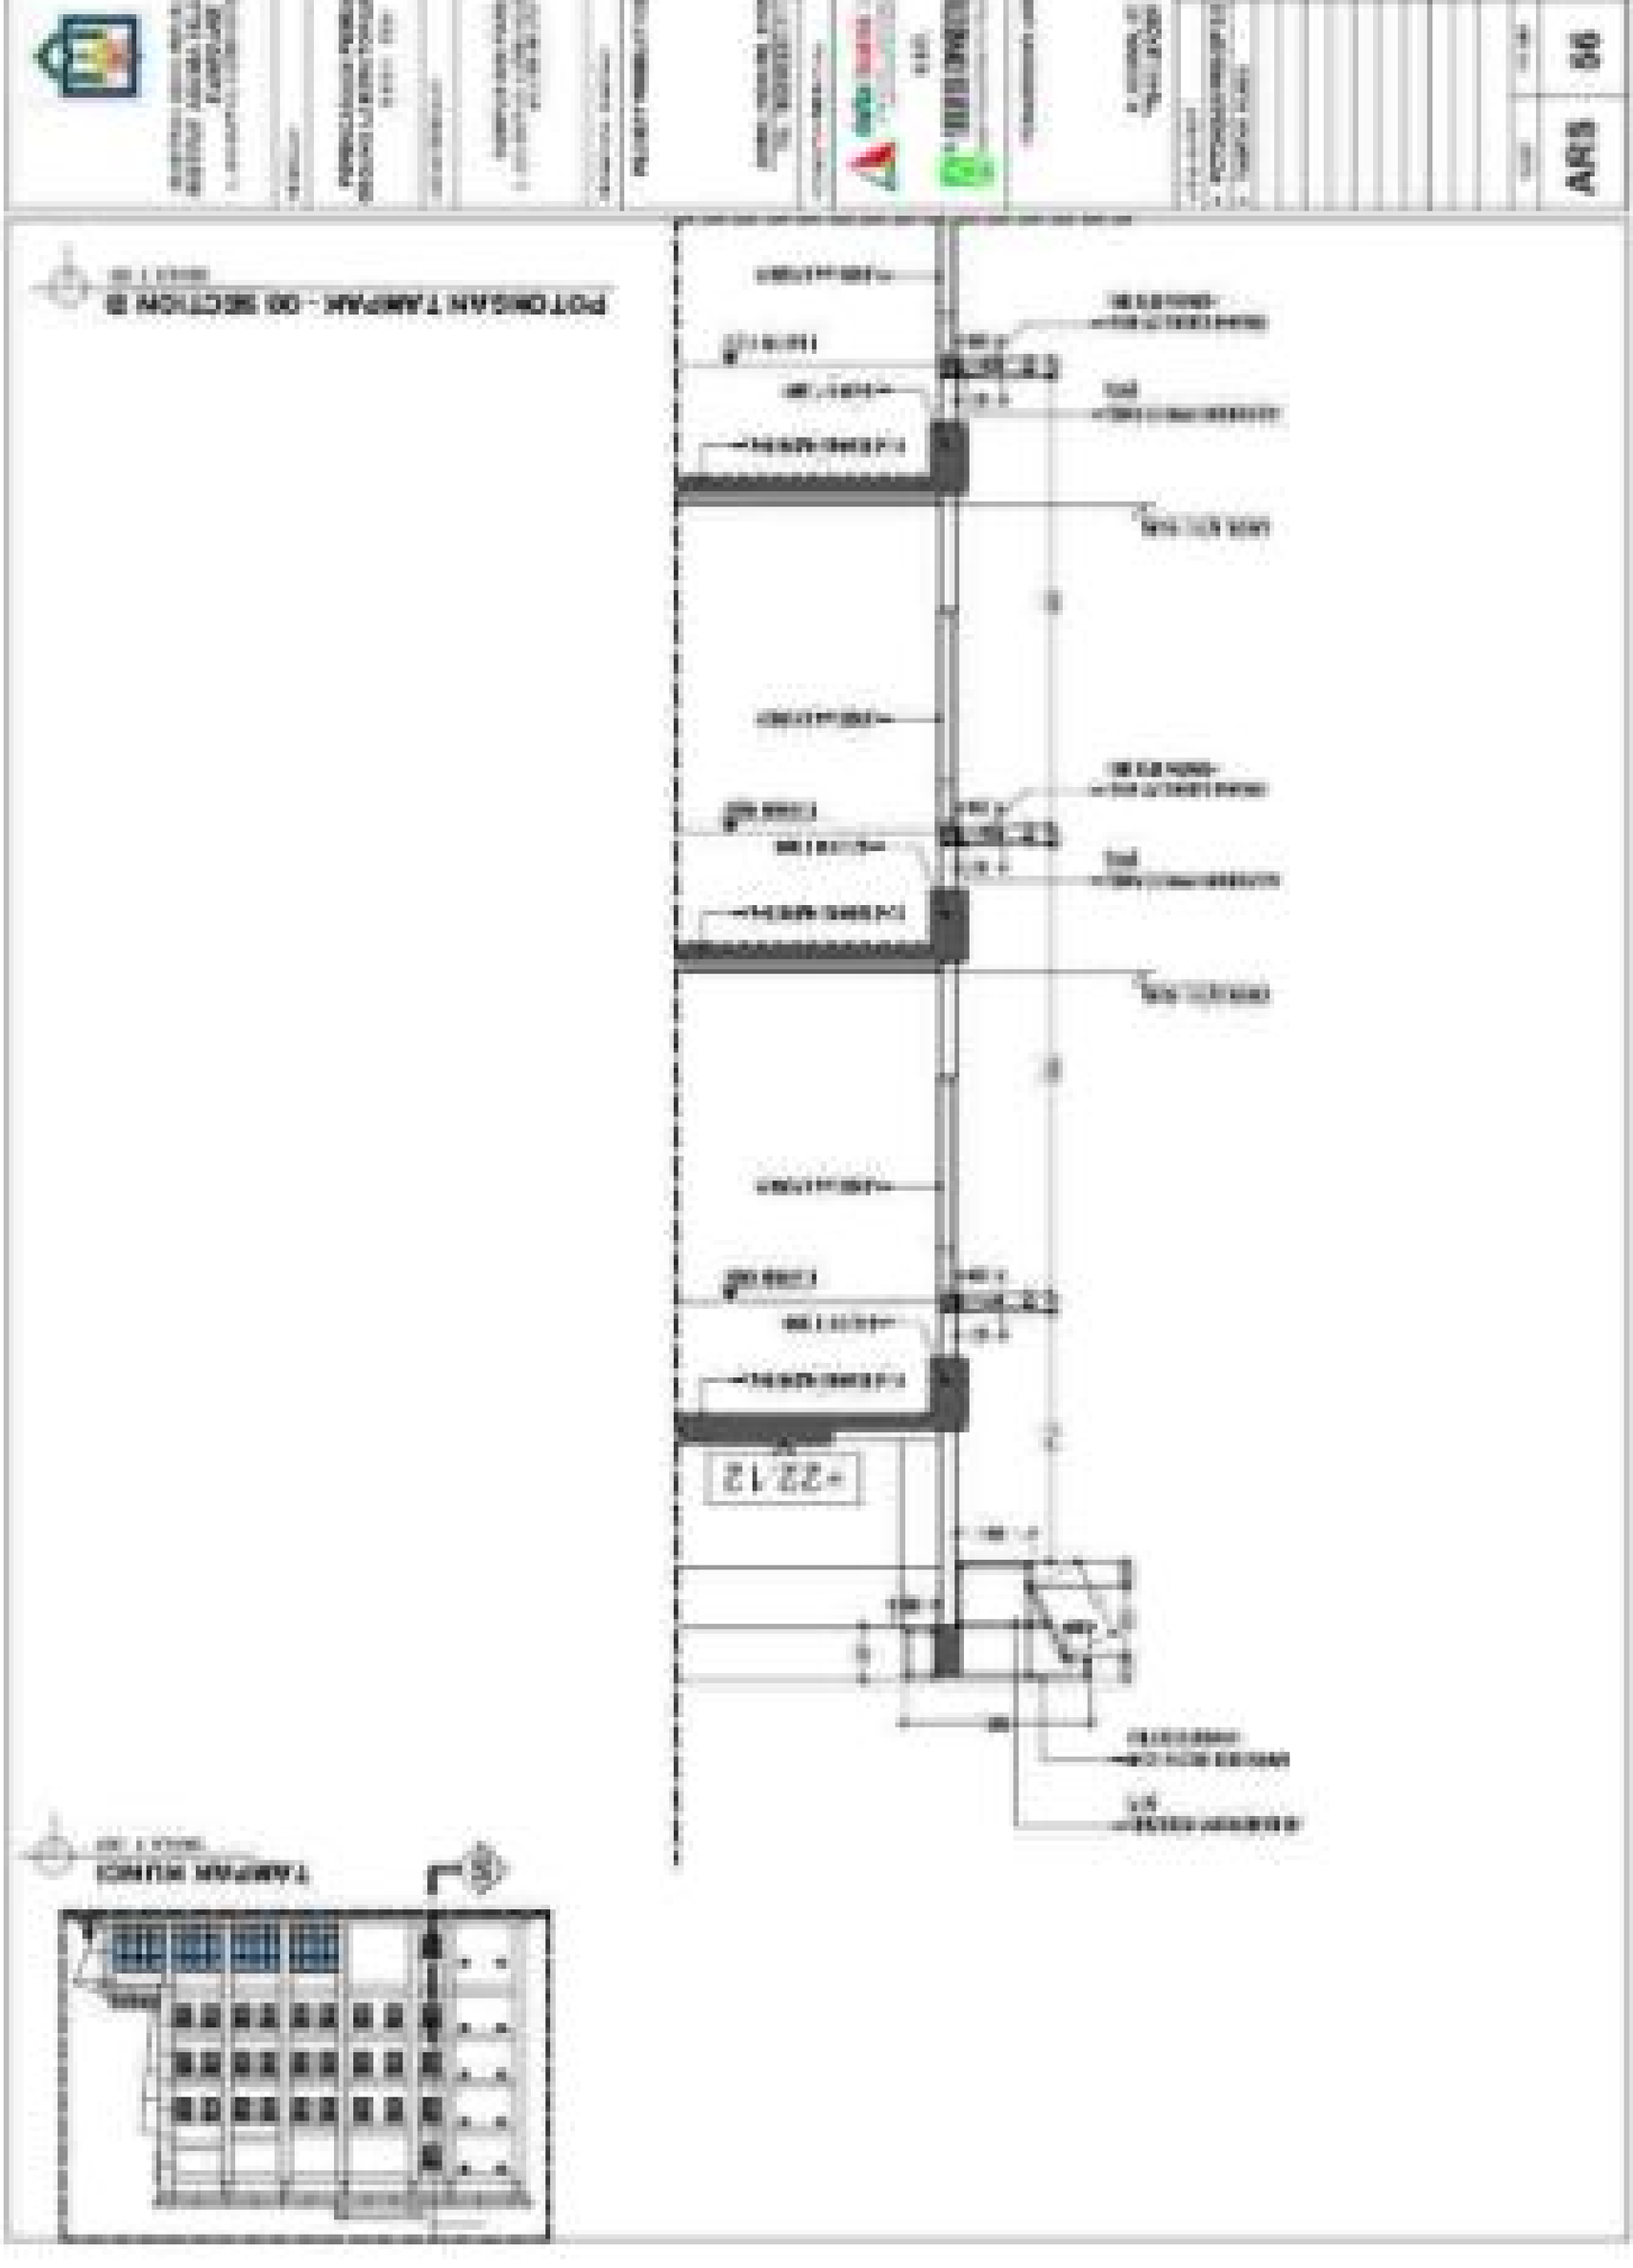

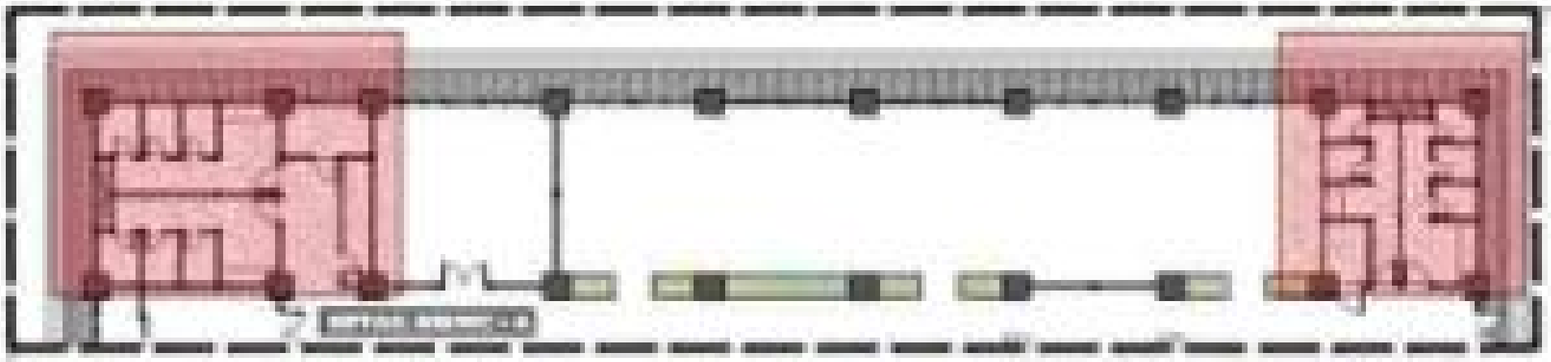

DENAH KUNCI LT.01 - LT.05

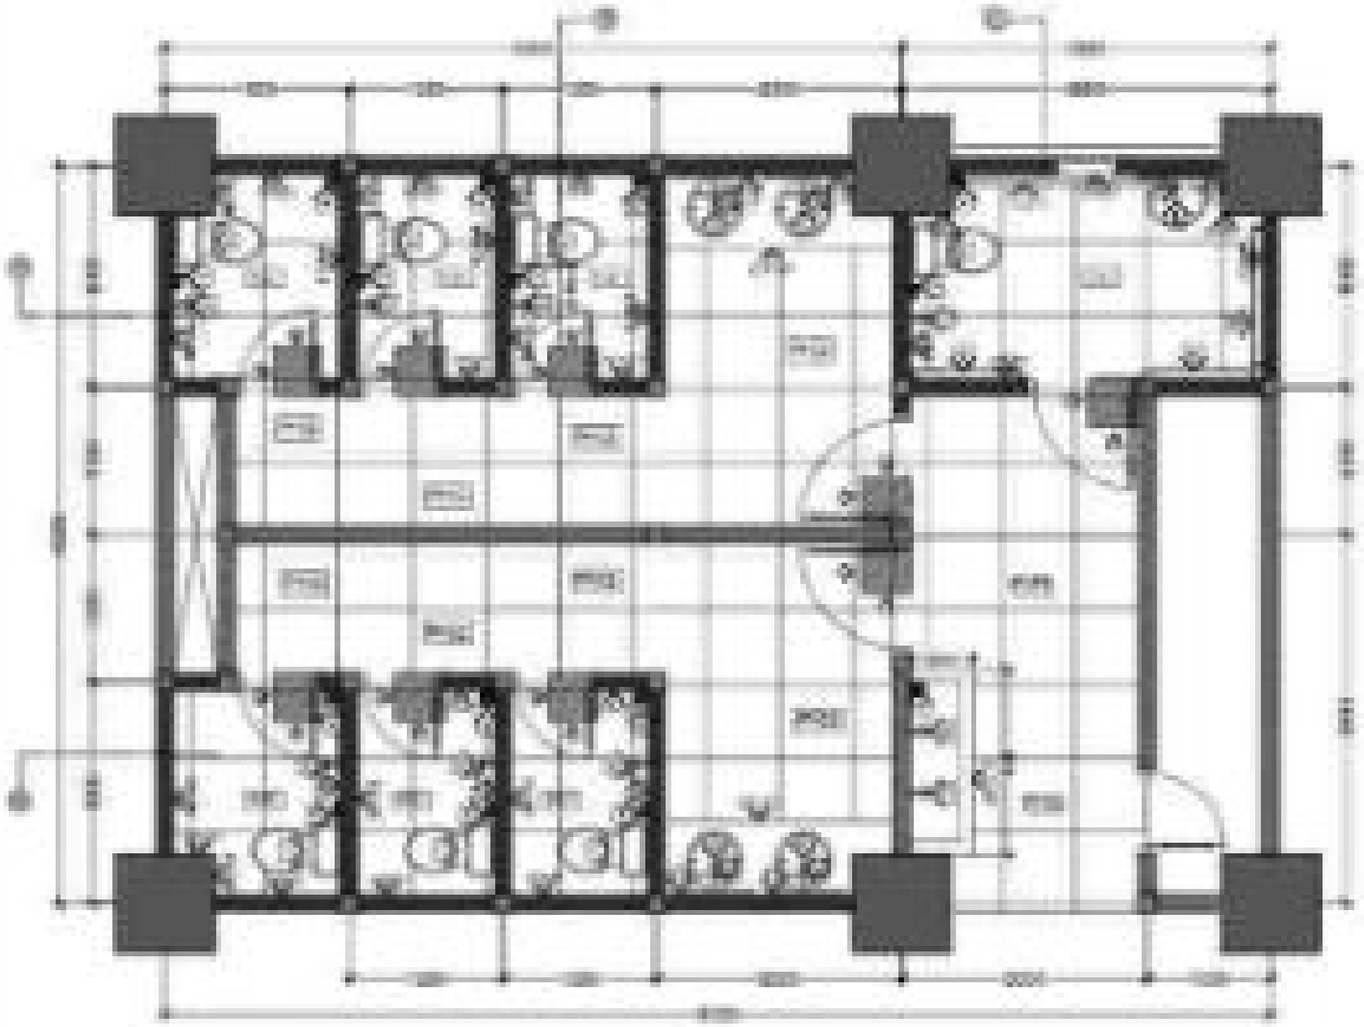


DENAH DETAIL KM/WC - A

TYPE & SANITARIES

TYPE FINISHING

TYPE OF SANITARY		

TYPE FINISHING	

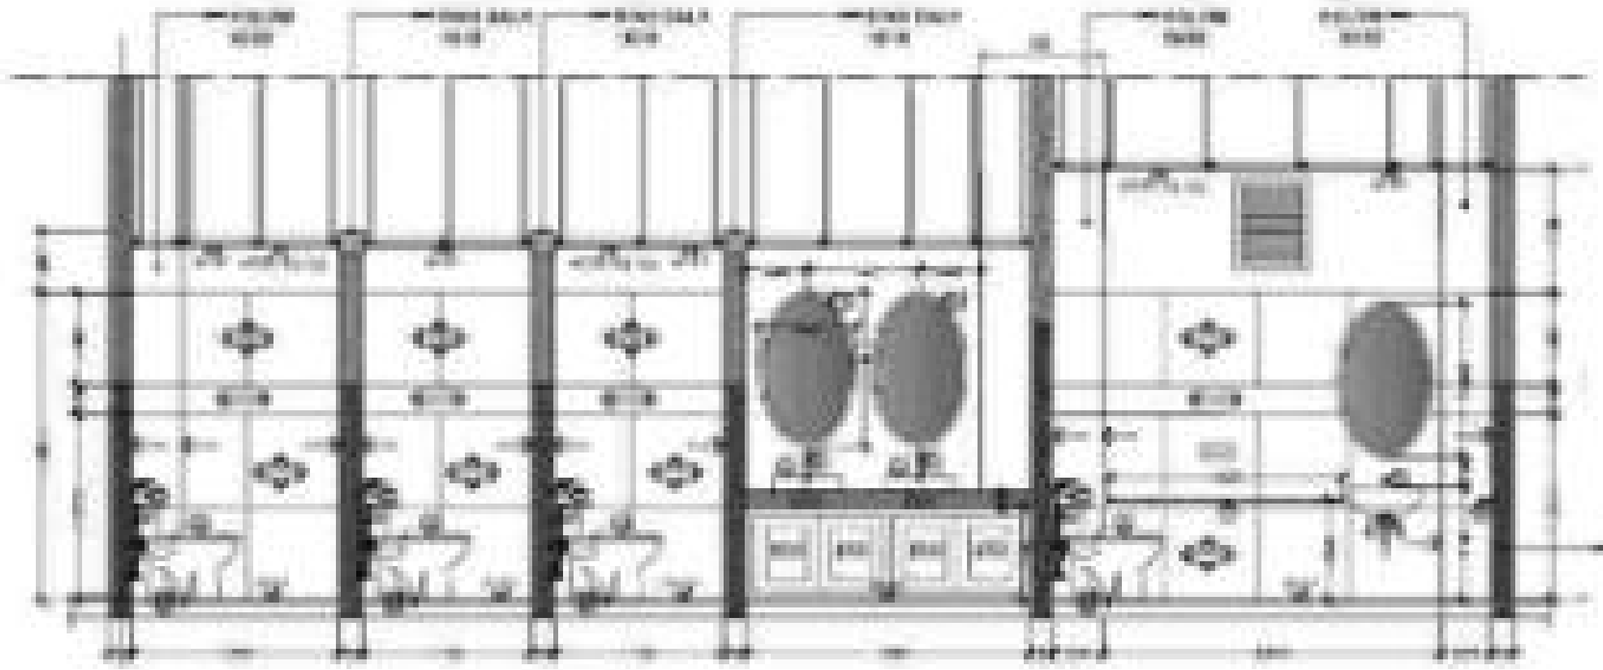


POTONGAN DETAIL A-A

ARS	59	80

FIXTURE & SANITARIES		
[illegible]	[illegible]	[illegible]
[illegible]	[illegible]	[illegible]
[illegible]	[illegible]	[illegible]
[illegible]	[illegible]	[illegible]
[illegible]	[illegible]	[illegible]
[illegible]	[illegible]	[illegible]
[illegible]	[illegible]	[illegible]
[illegible]	[illegible]	[illegible]
[illegible]	[illegible]	[illegible]

PIPE FINISHING		
[illegible]	[illegible]	[illegible]
[illegible]	[illegible]	[illegible]
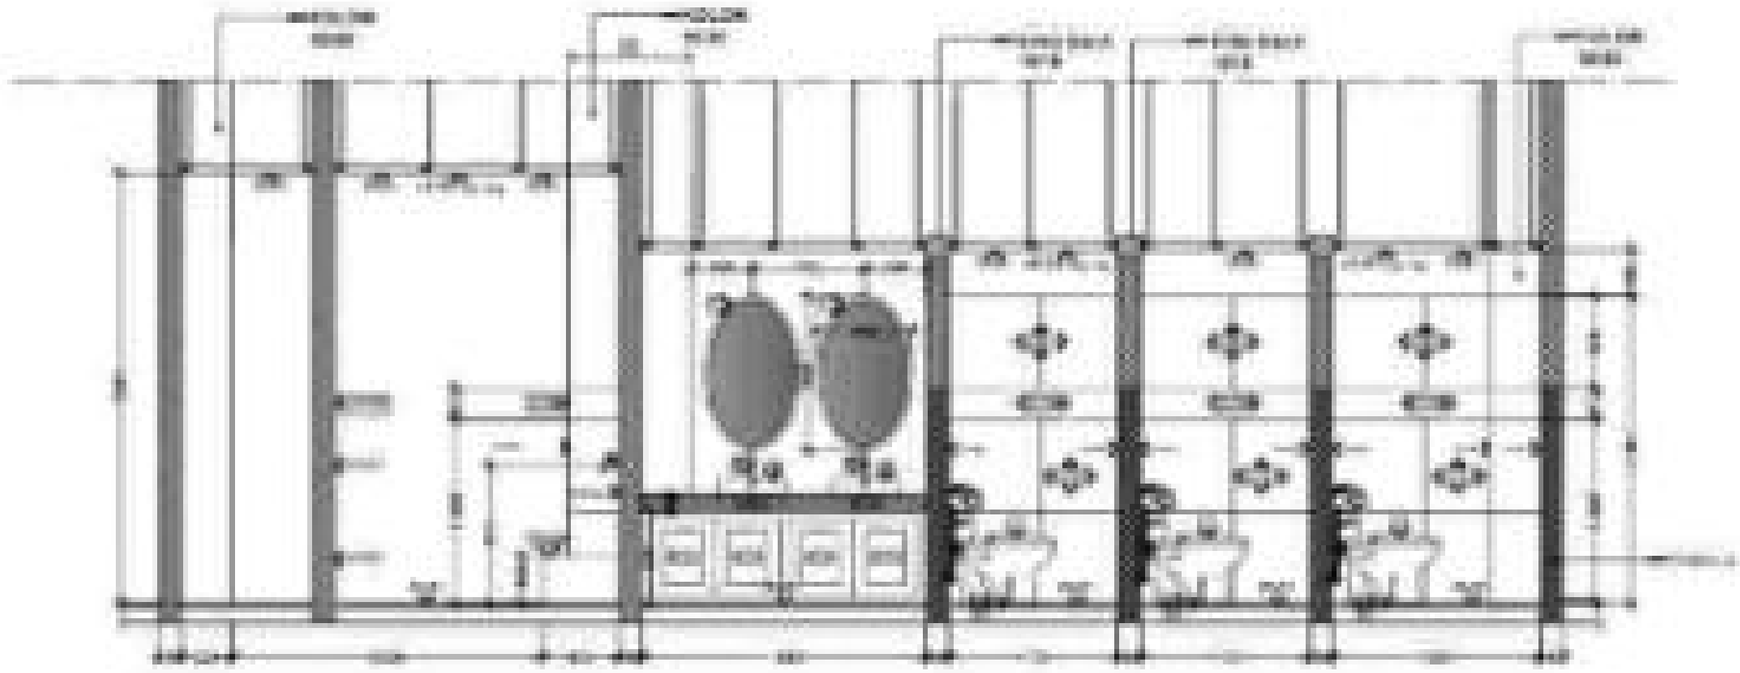


POTONGAN DETAIL B-B


[illegible]

[illegible]


[illegible]

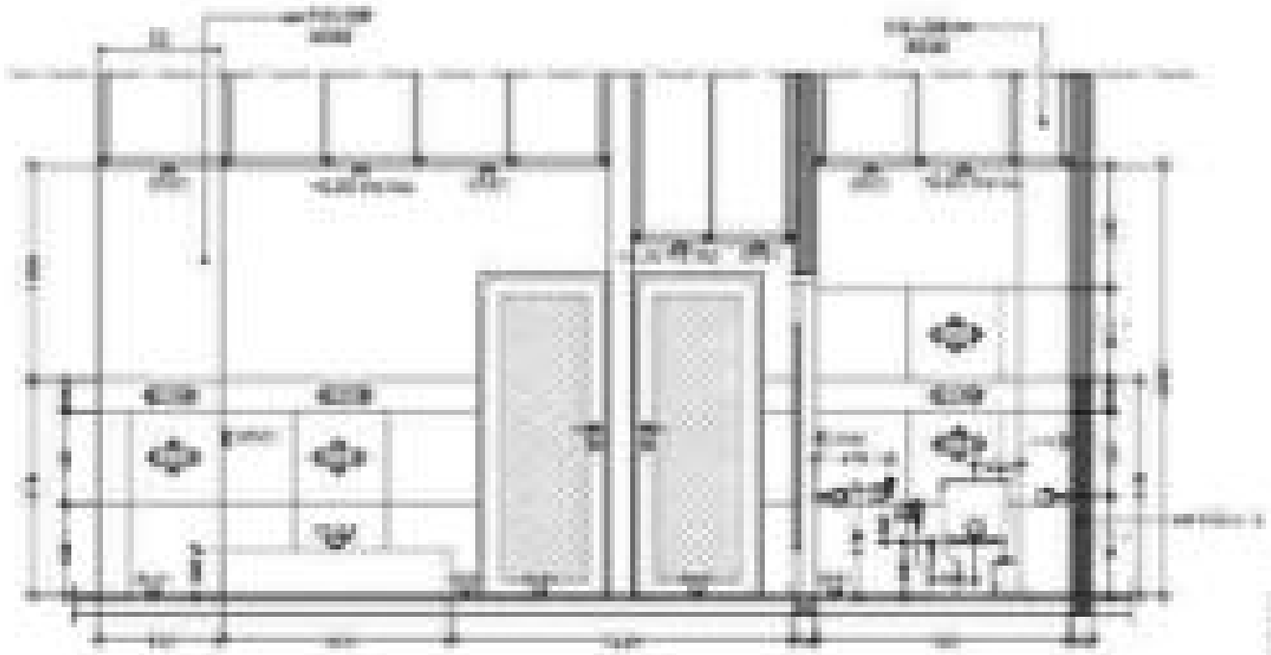


POTONGAN DETAIL D-D

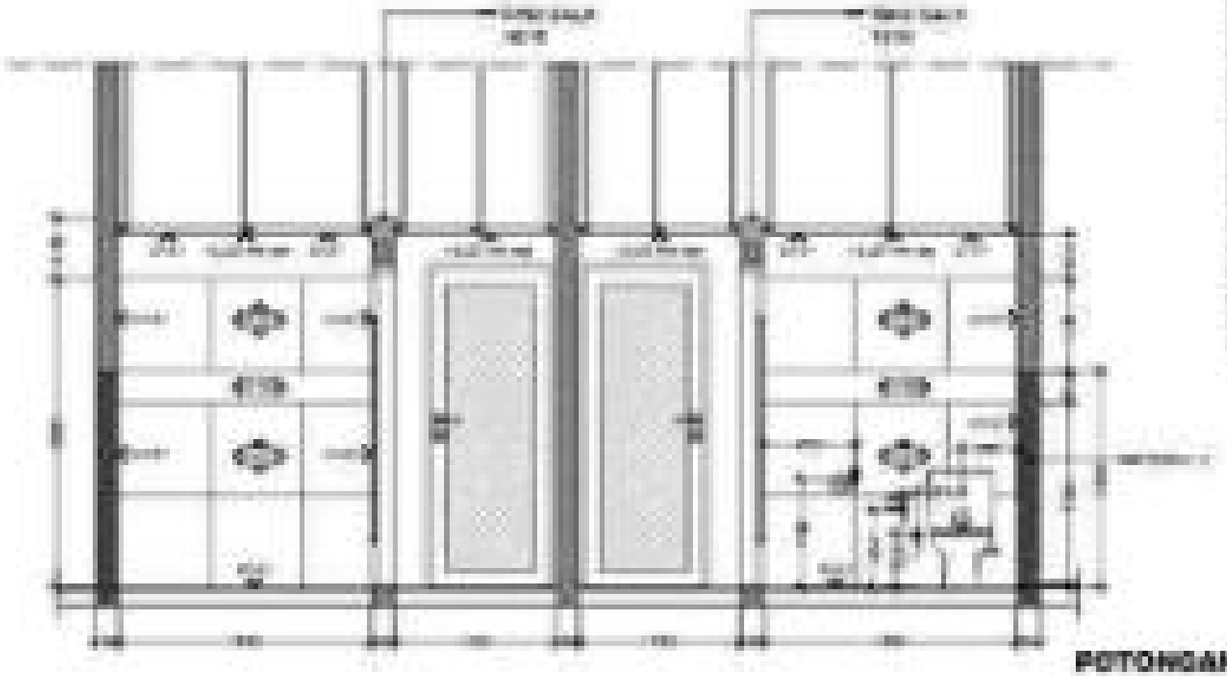

POTONGAN DETAIL C-C

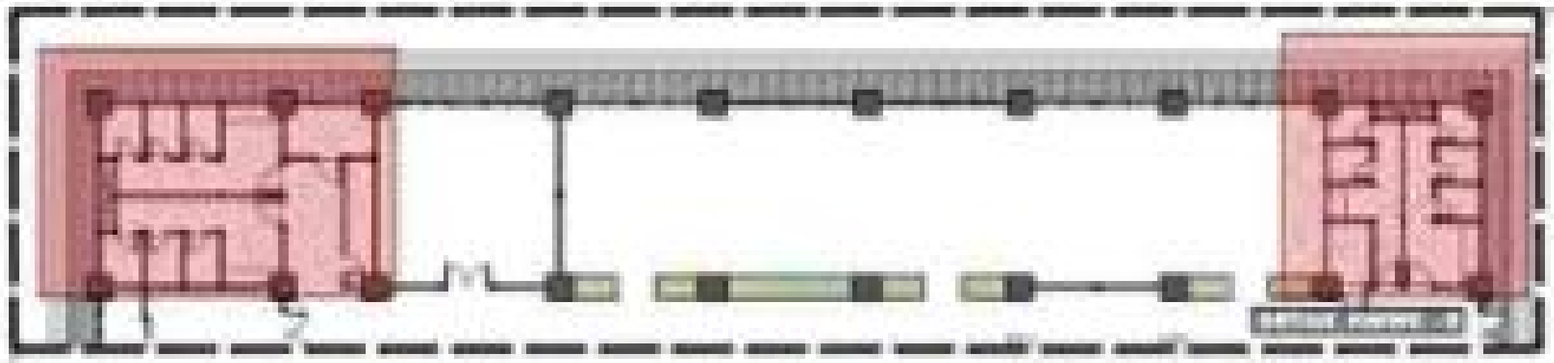


DENAH KUNCI LT.01 - LT.05

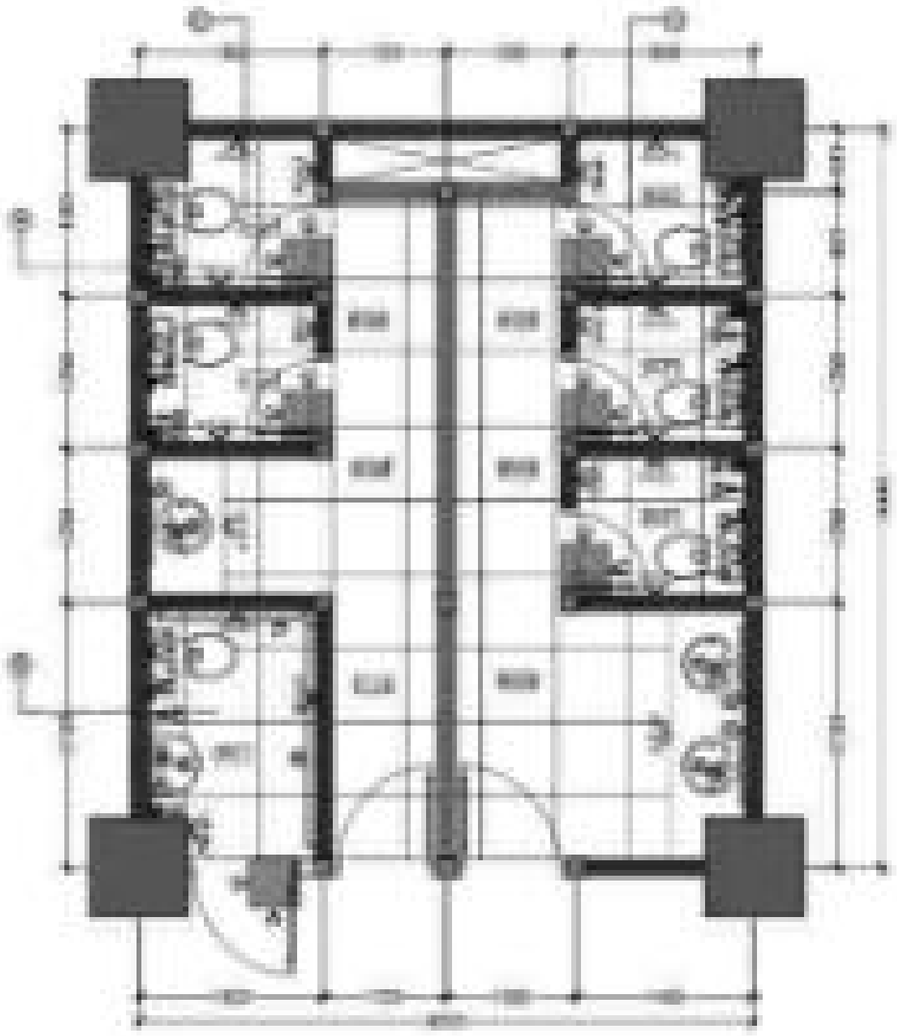

DENAH DETAIL AX/WC - B

FIXTURE & SANITARIES	


TYPE TOILET	

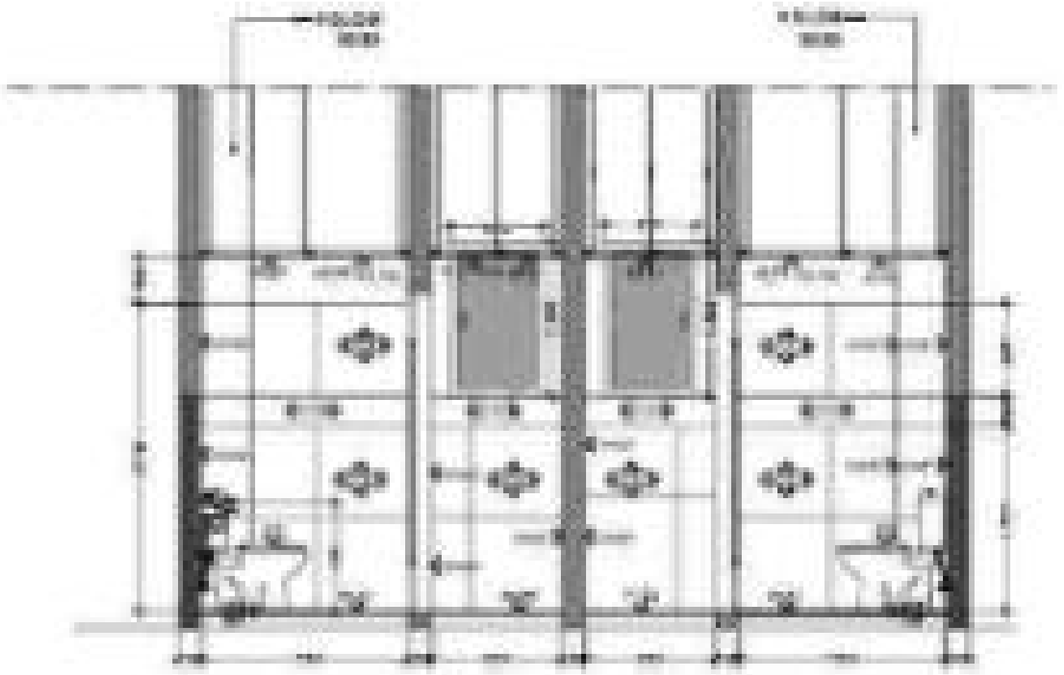

POTONGAN DETAIL A-A

TYPE & SANITARIS	


TYPE FINISHING	

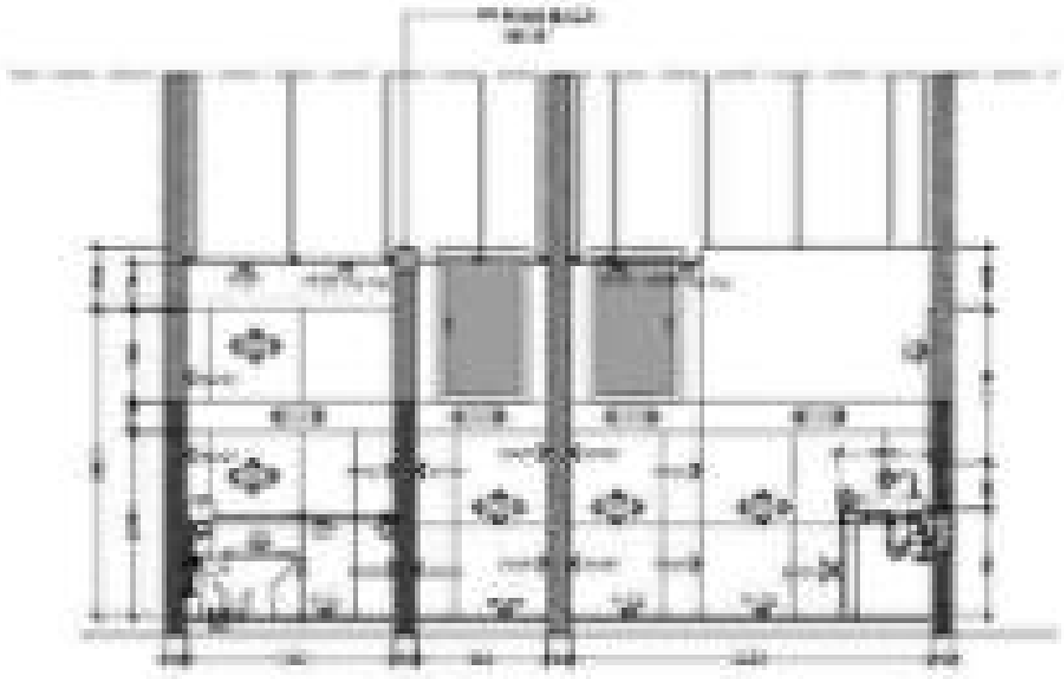

POTONGAN DETAIL B-B


TYPE & SKYLIGHTS	
1	
2	
3	
4	
5	
6	
7	
8	
9	

TYPE FINISHING	

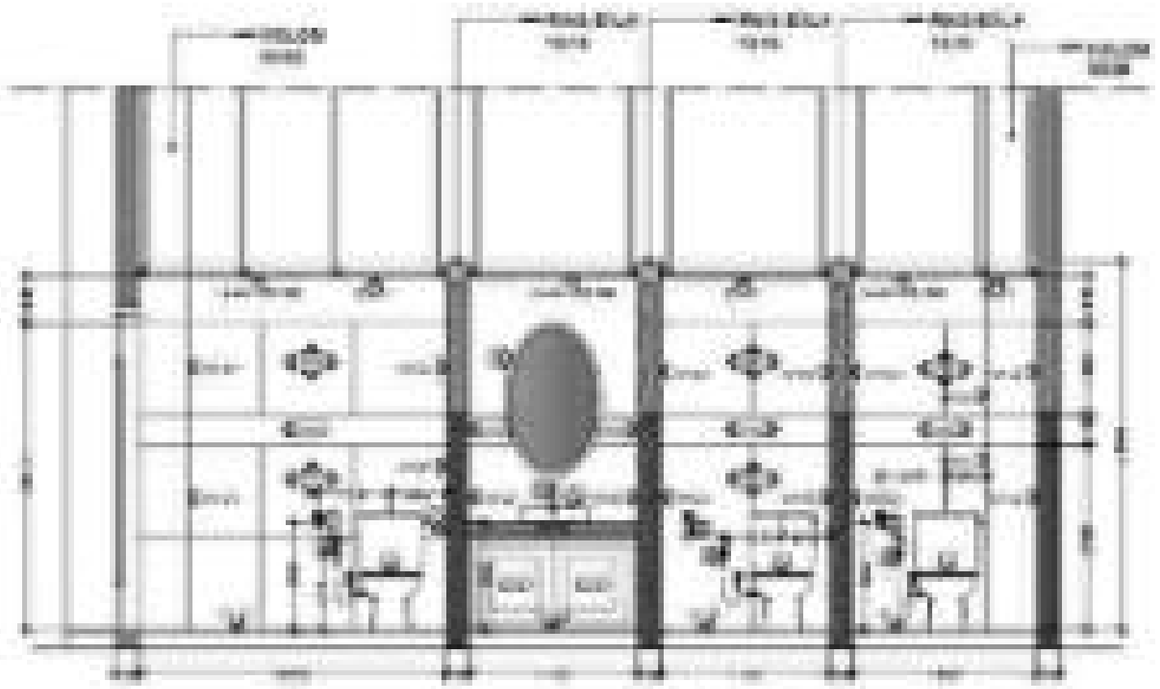

POTONGAN DETAIL C-C


TYPE FINISHING		

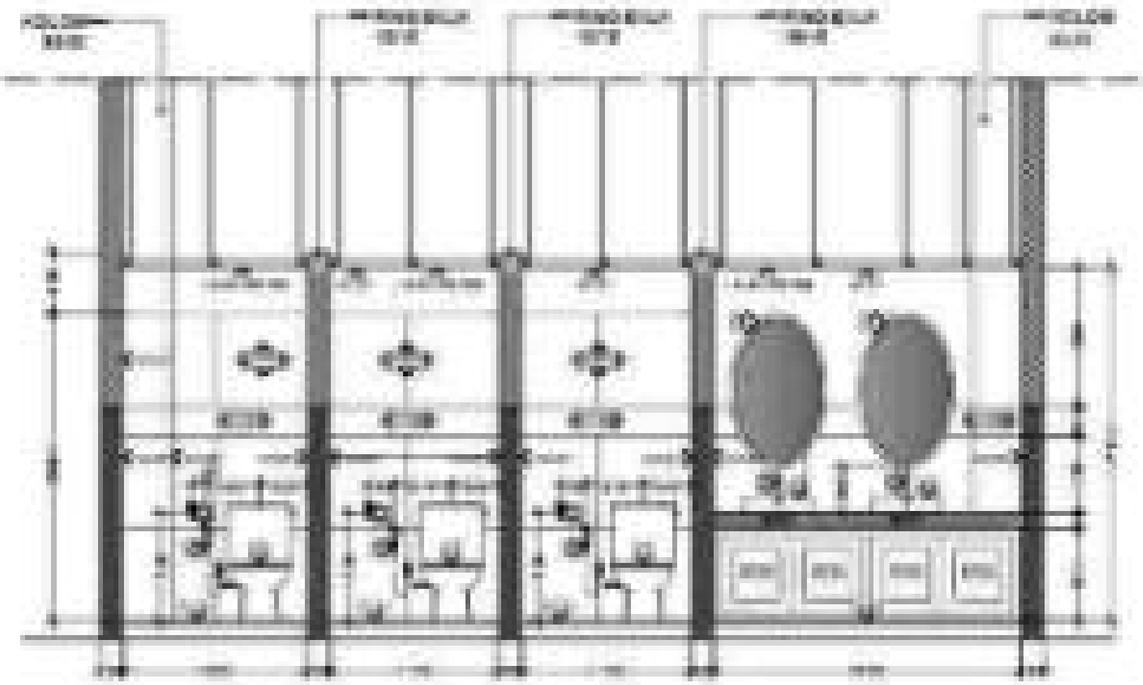

POTONGAN DETAIL D-D


SKALA 1 : 25

TYPE FINISHING		

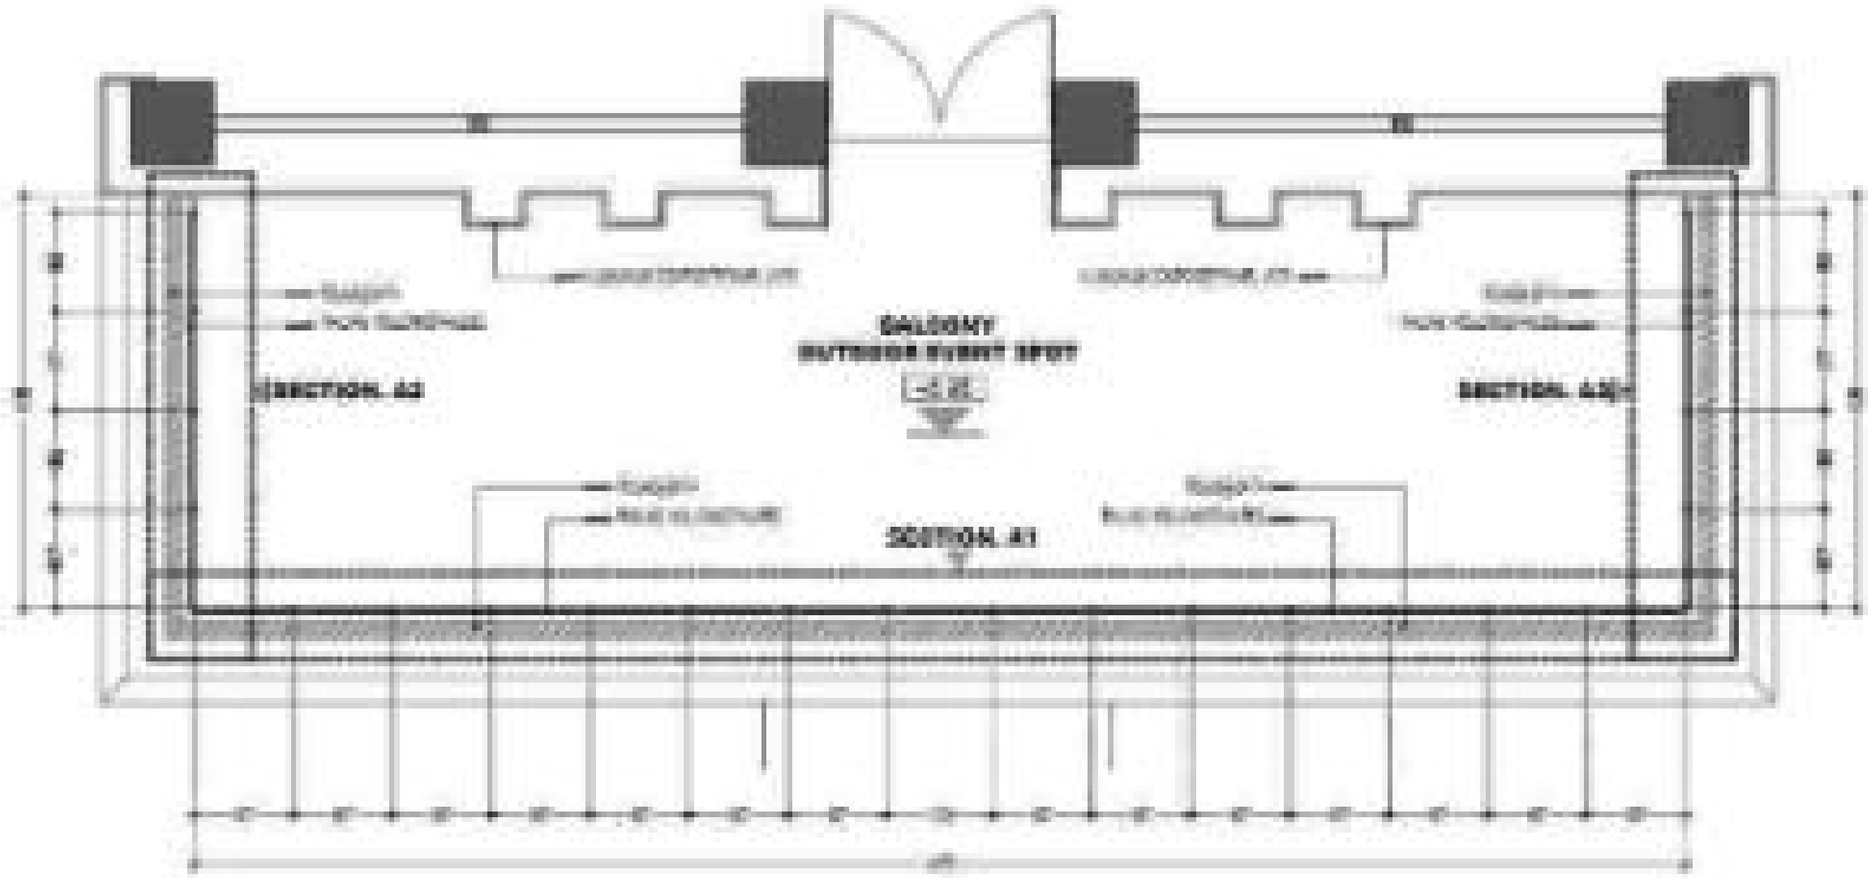


DENAH RAILING BALCONY

ARS	67	80

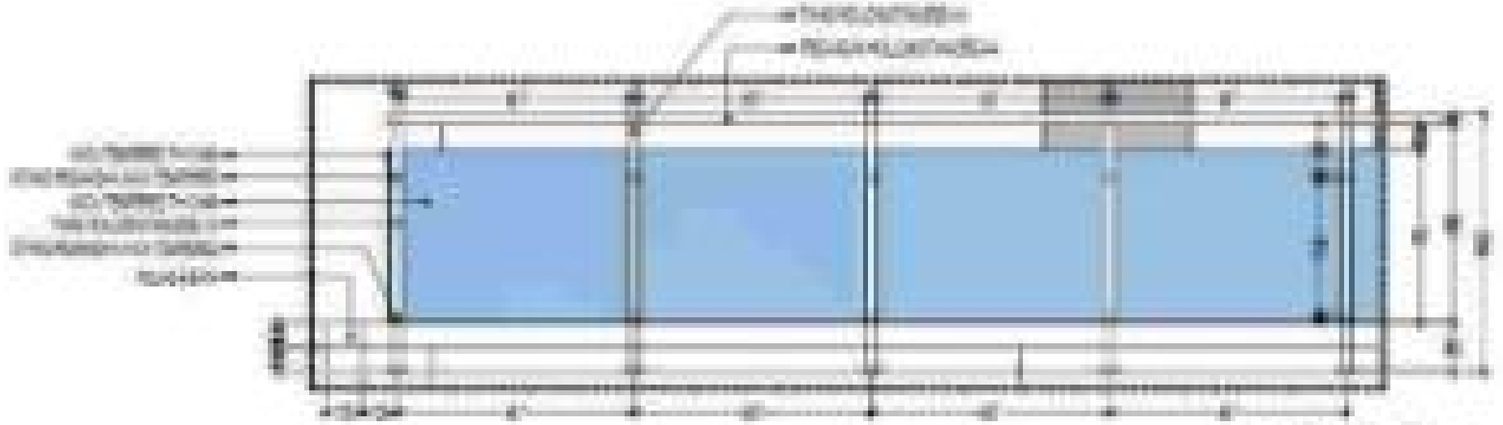

DETAIL A1

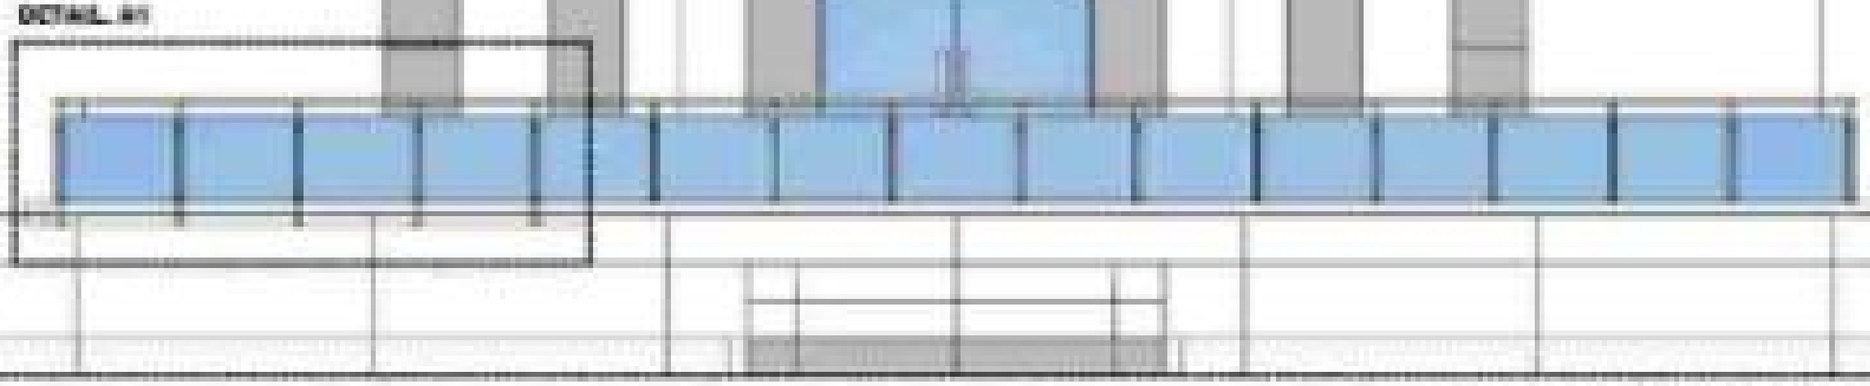


TAMPAK DEPAN SECTION A1




TAMPAK ATAS SECTION A1


ARS	68	80

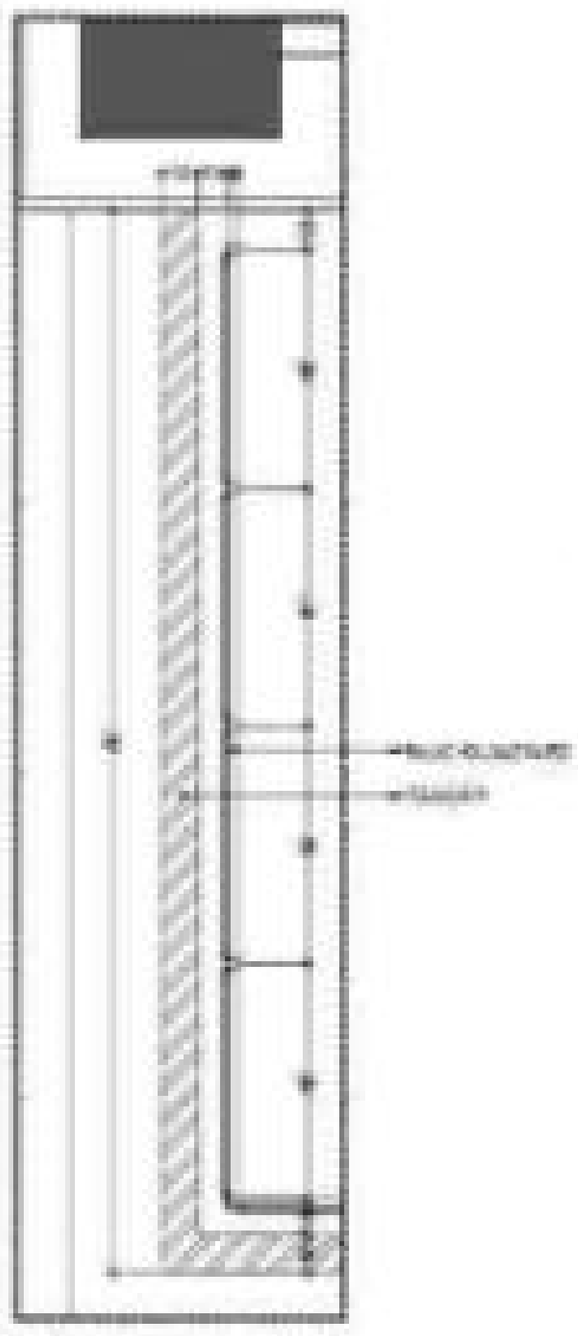


TAMPAK ATAS SECTION. A2

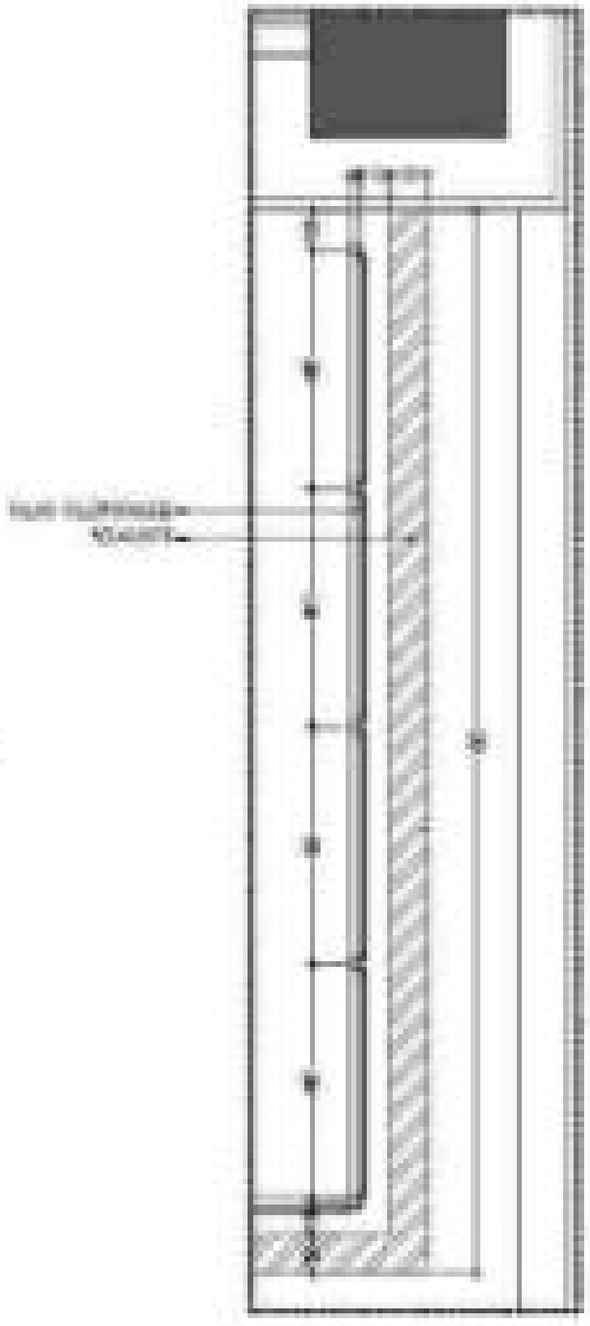

TAMPAK ATAS SECTION. A3

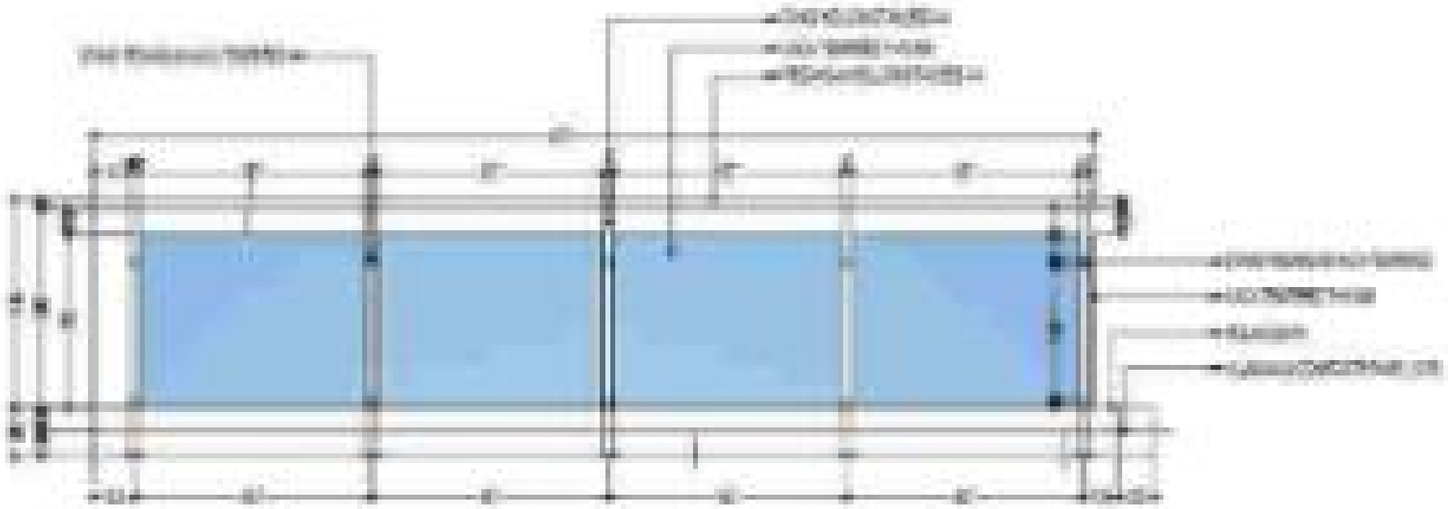


DETAIL TAMPAK DEPAN SECTION. A2

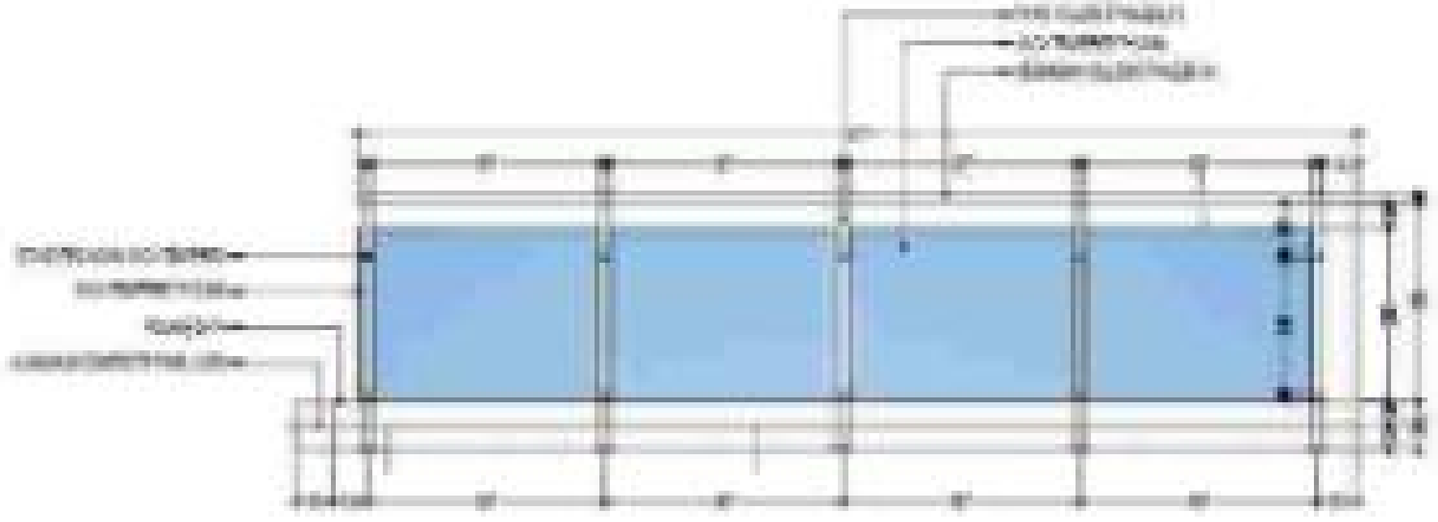


DETAIL TAMPAK DEPAN SECTION. A3

ARS	70	80

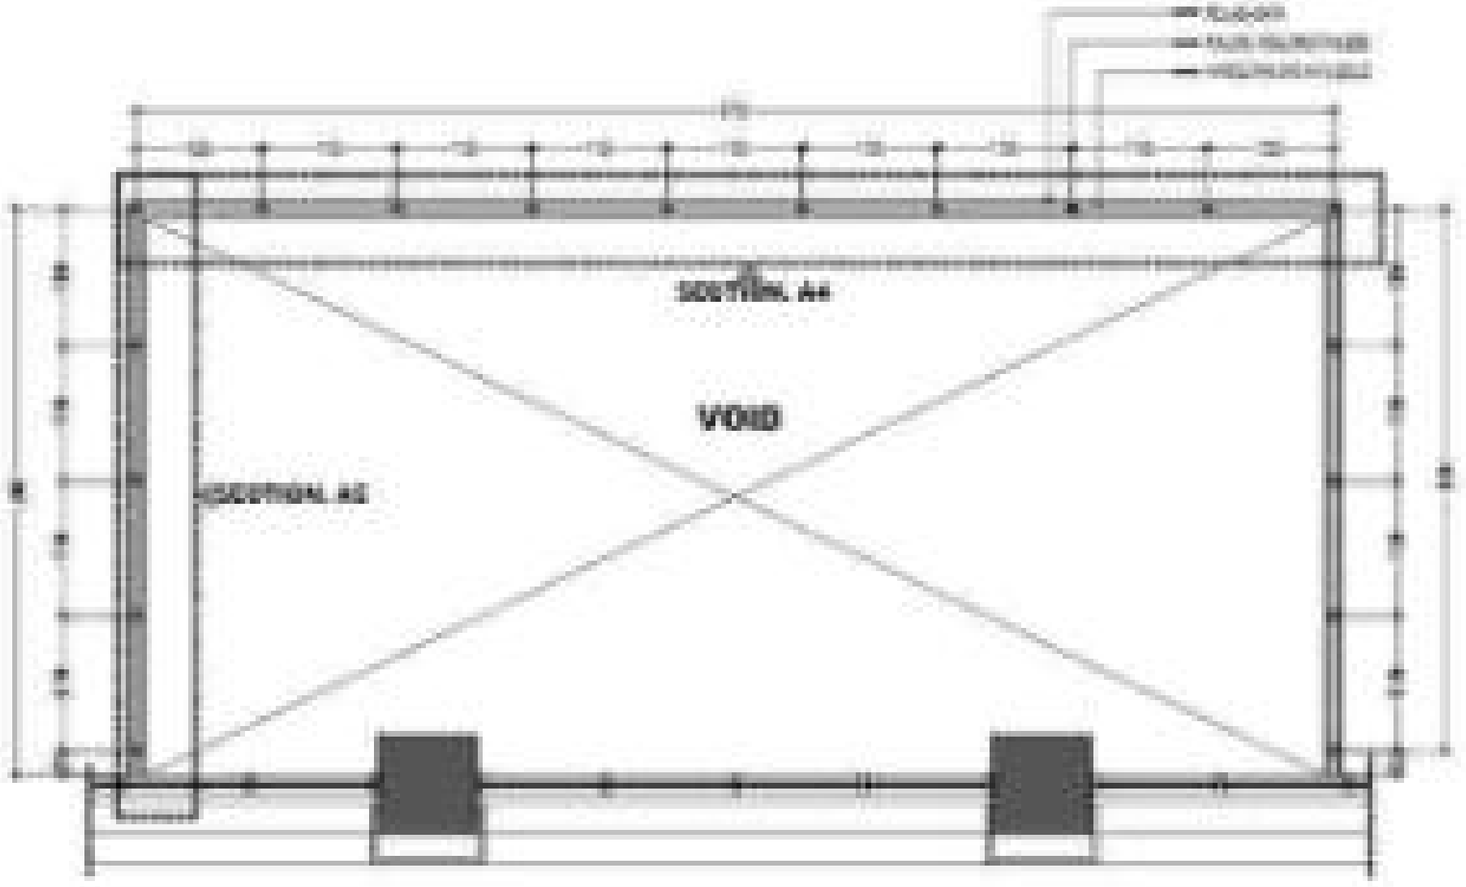


DENAH RAILING VOID INDOR

ARS	71	80

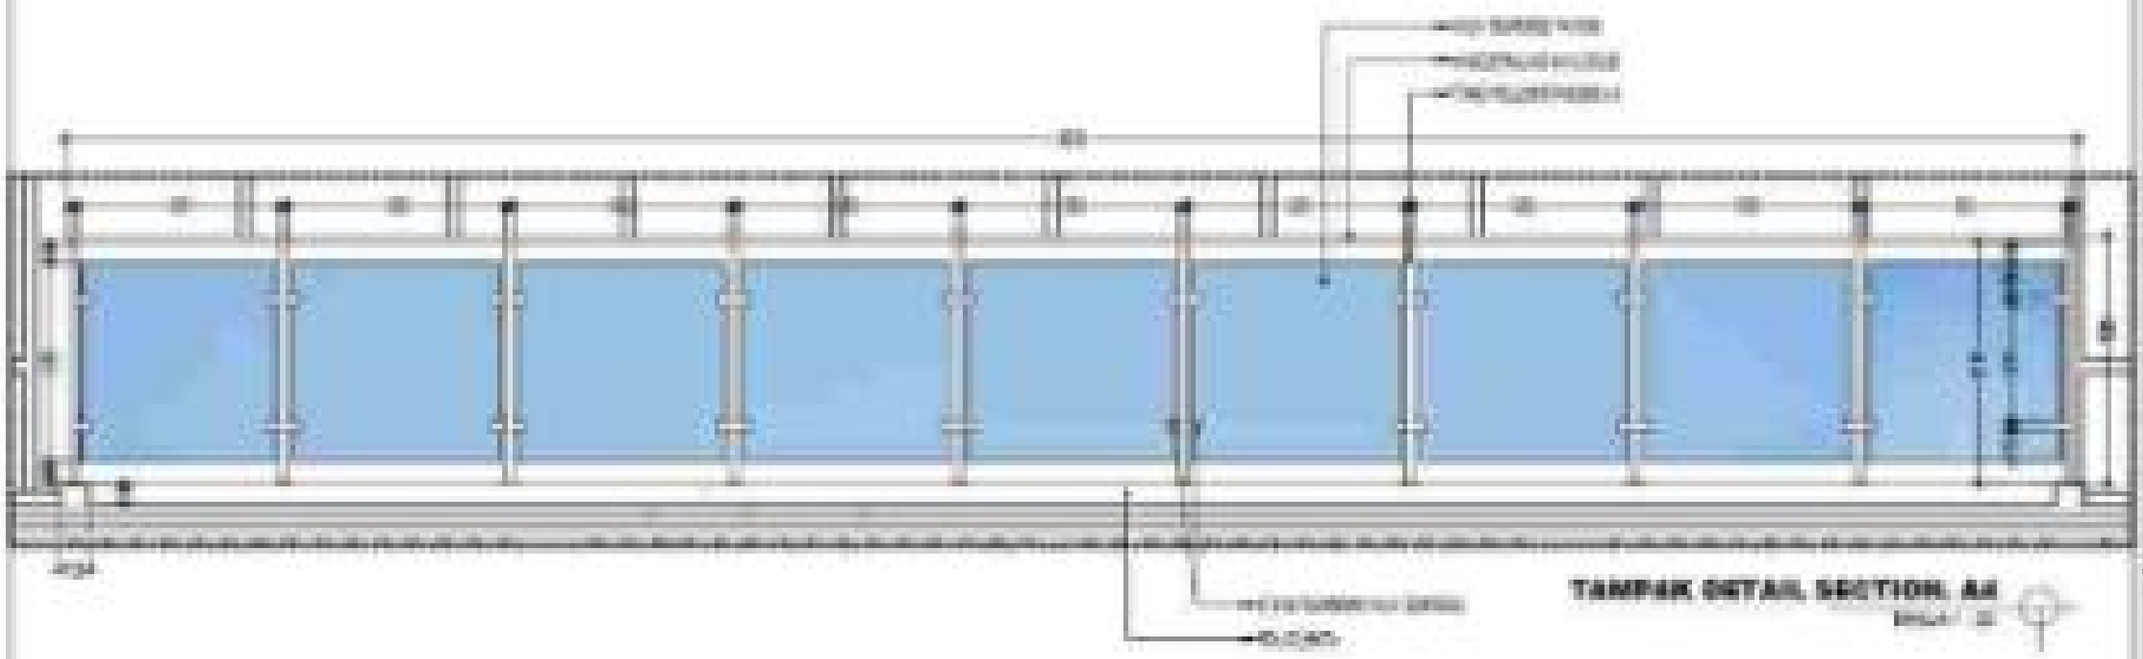


TAMPAK DETAIL SECTION A4

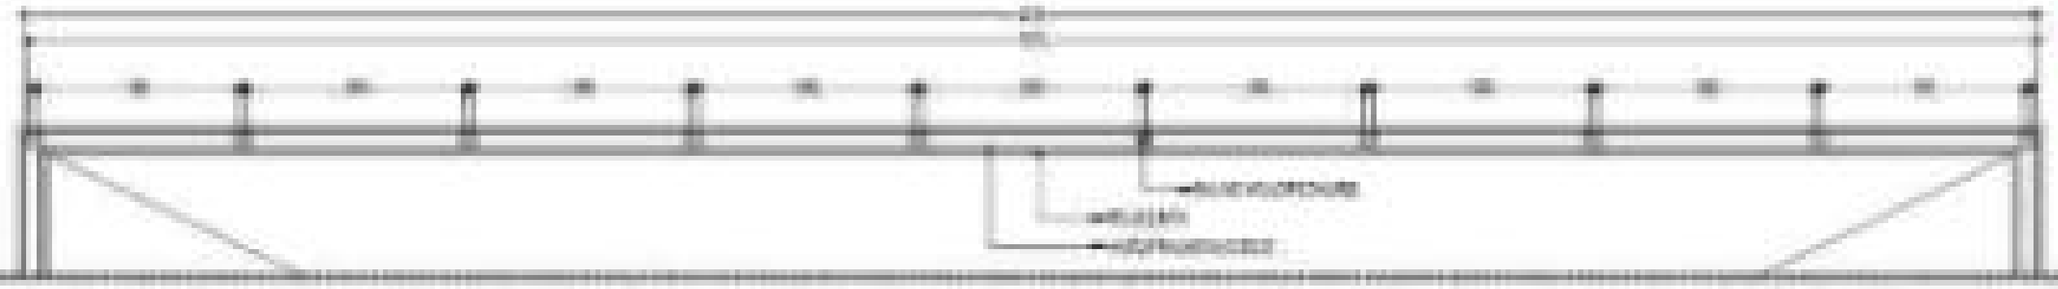


SECTION A4

ARS	72	80

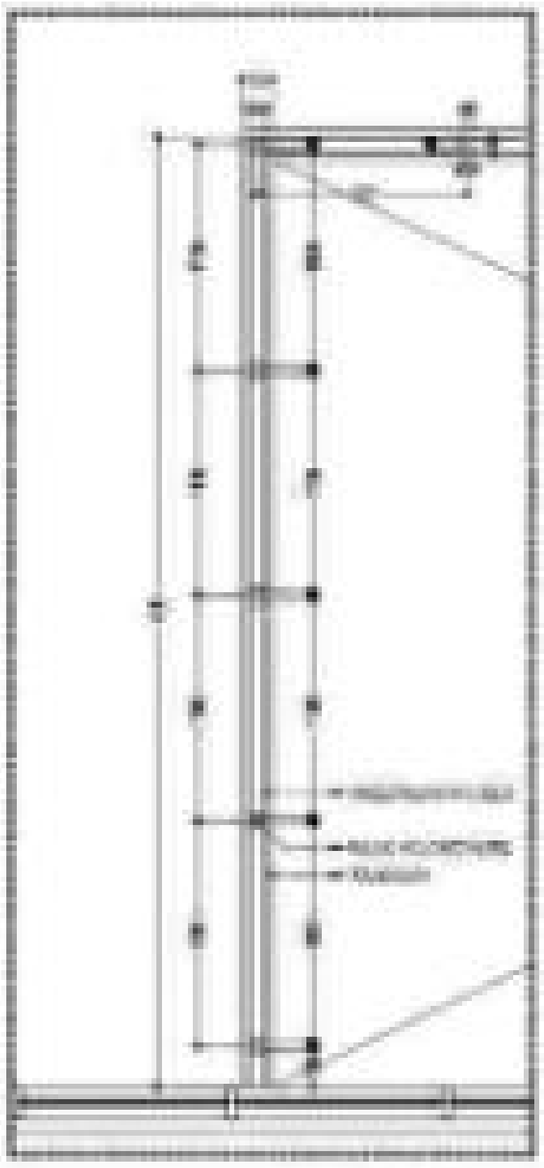


SECTION A5

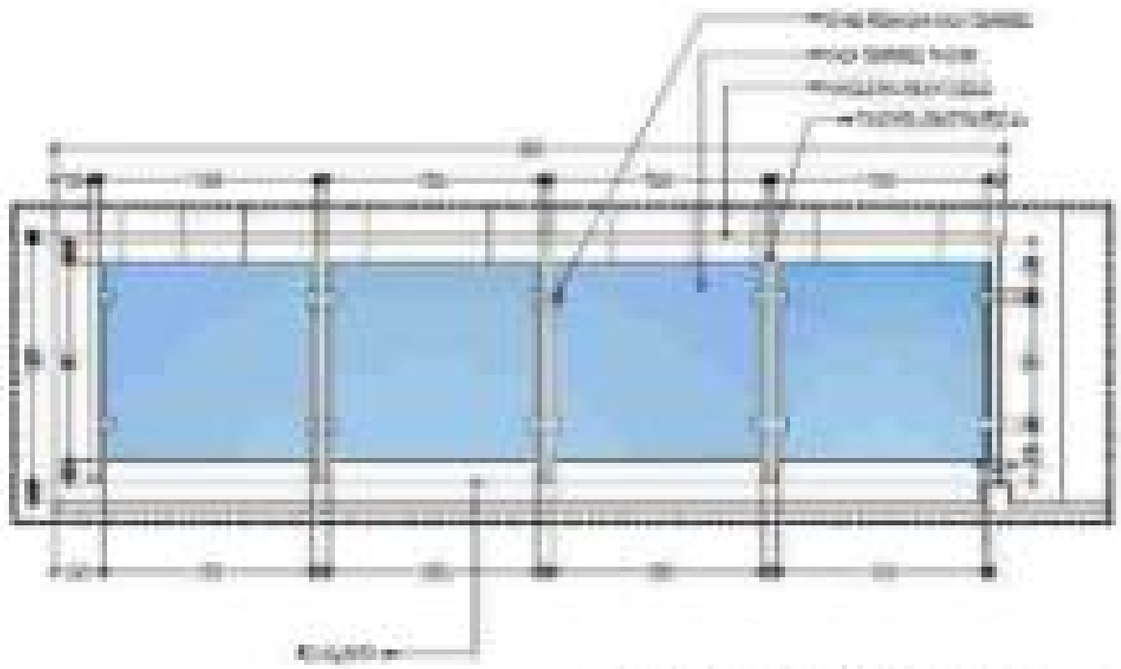


TAMPAK DETAIL SECTION A5

ARS	73	80

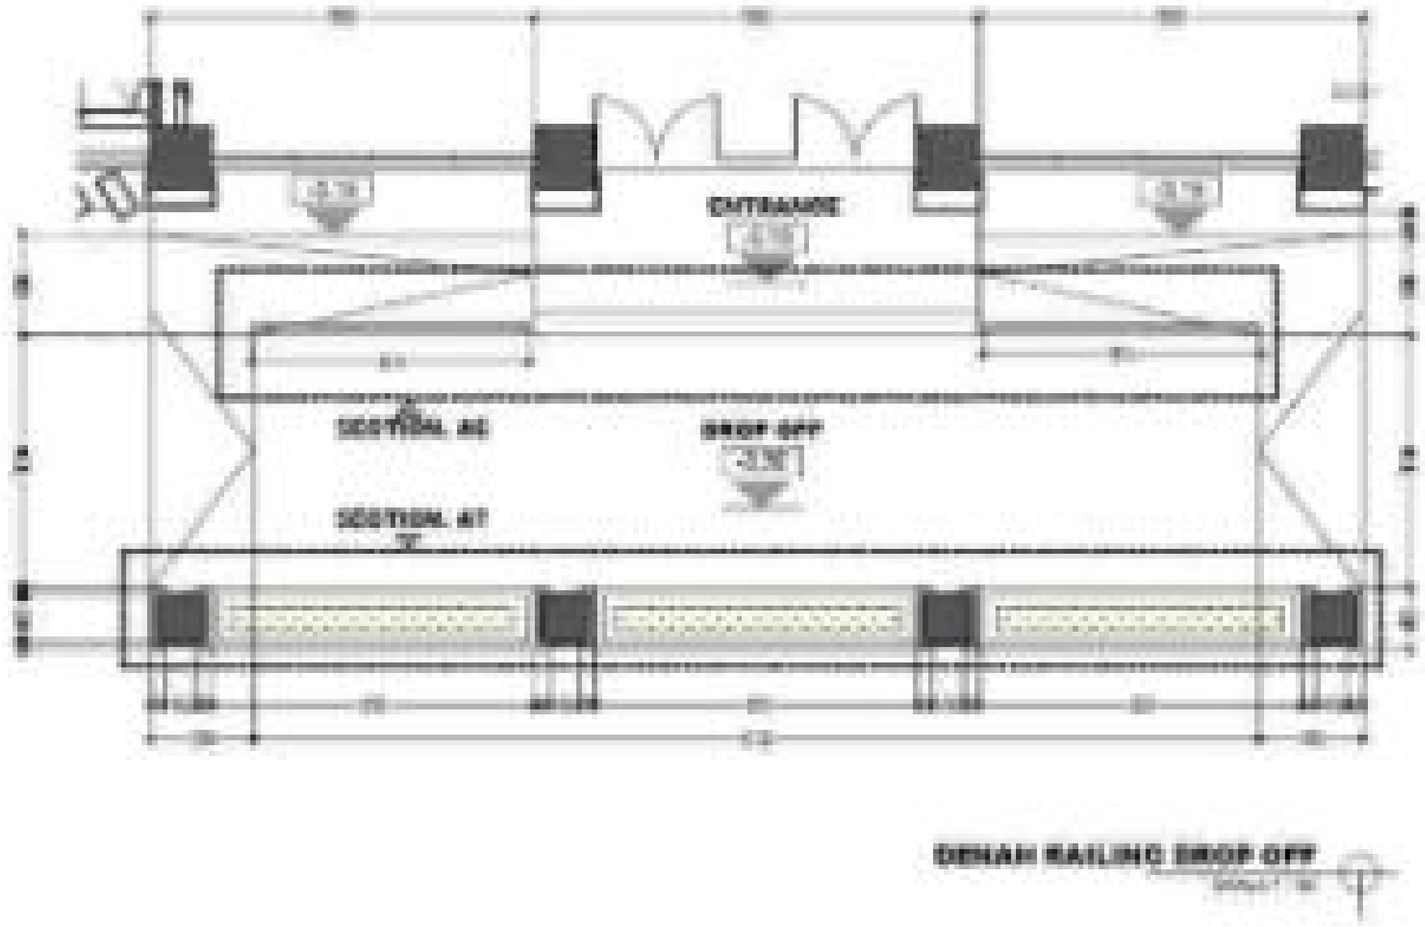

DENAH RAILING DROP OFF


ARS	74	80

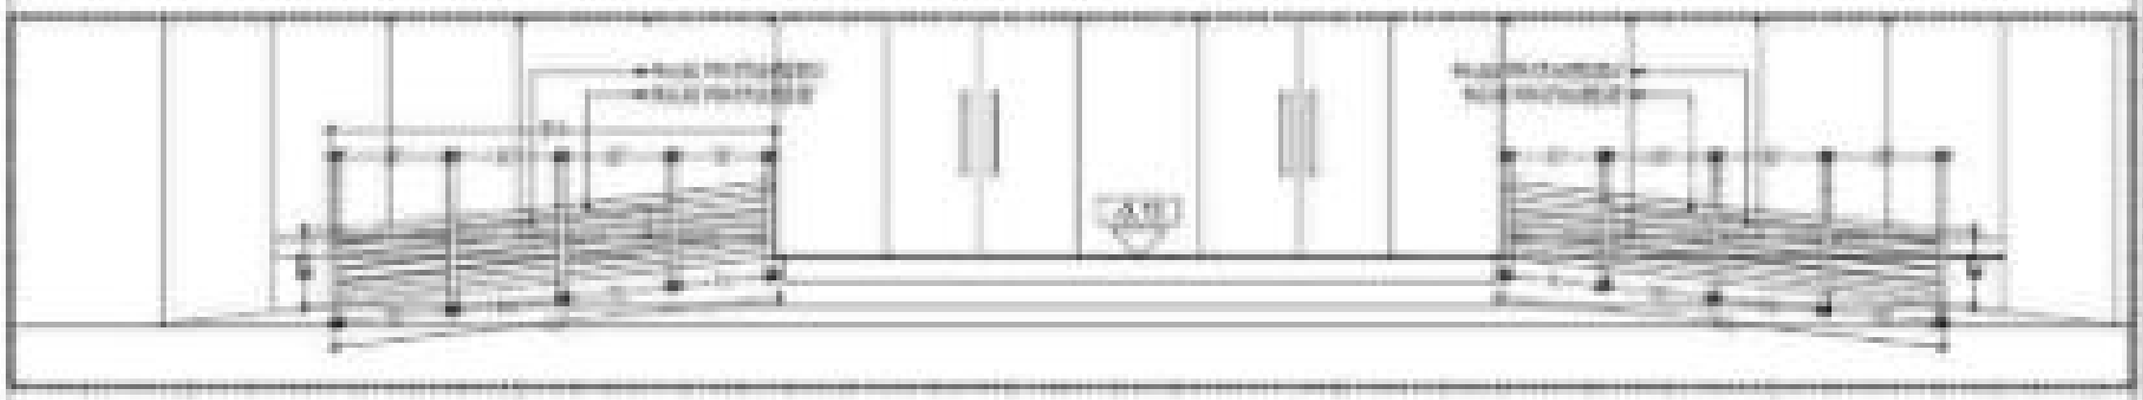


TAMPAK DETAIL SECTION. A6



SECTION. A6

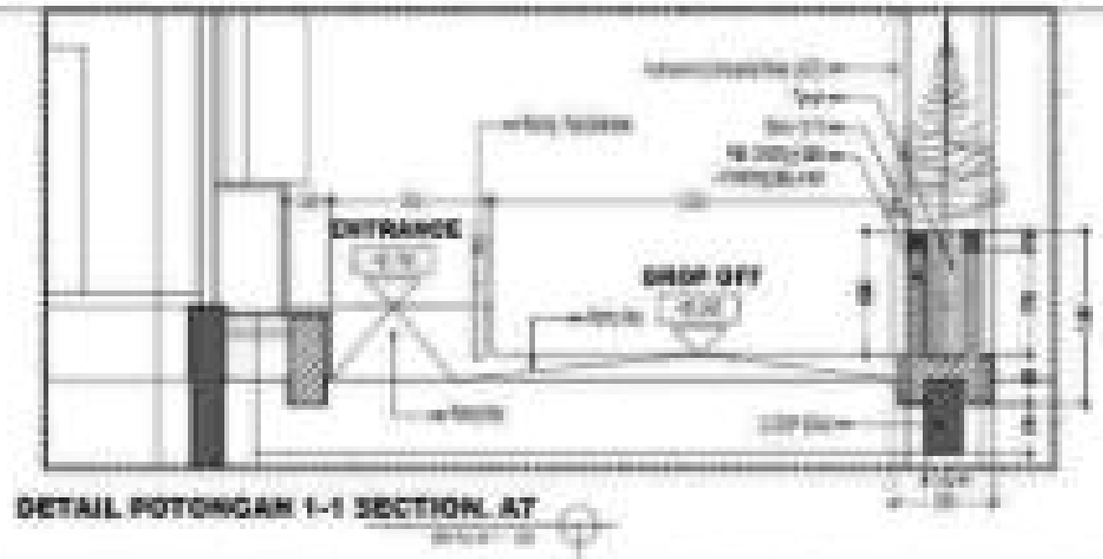

DETAIL POTONGAN 1-1 SECTION AT

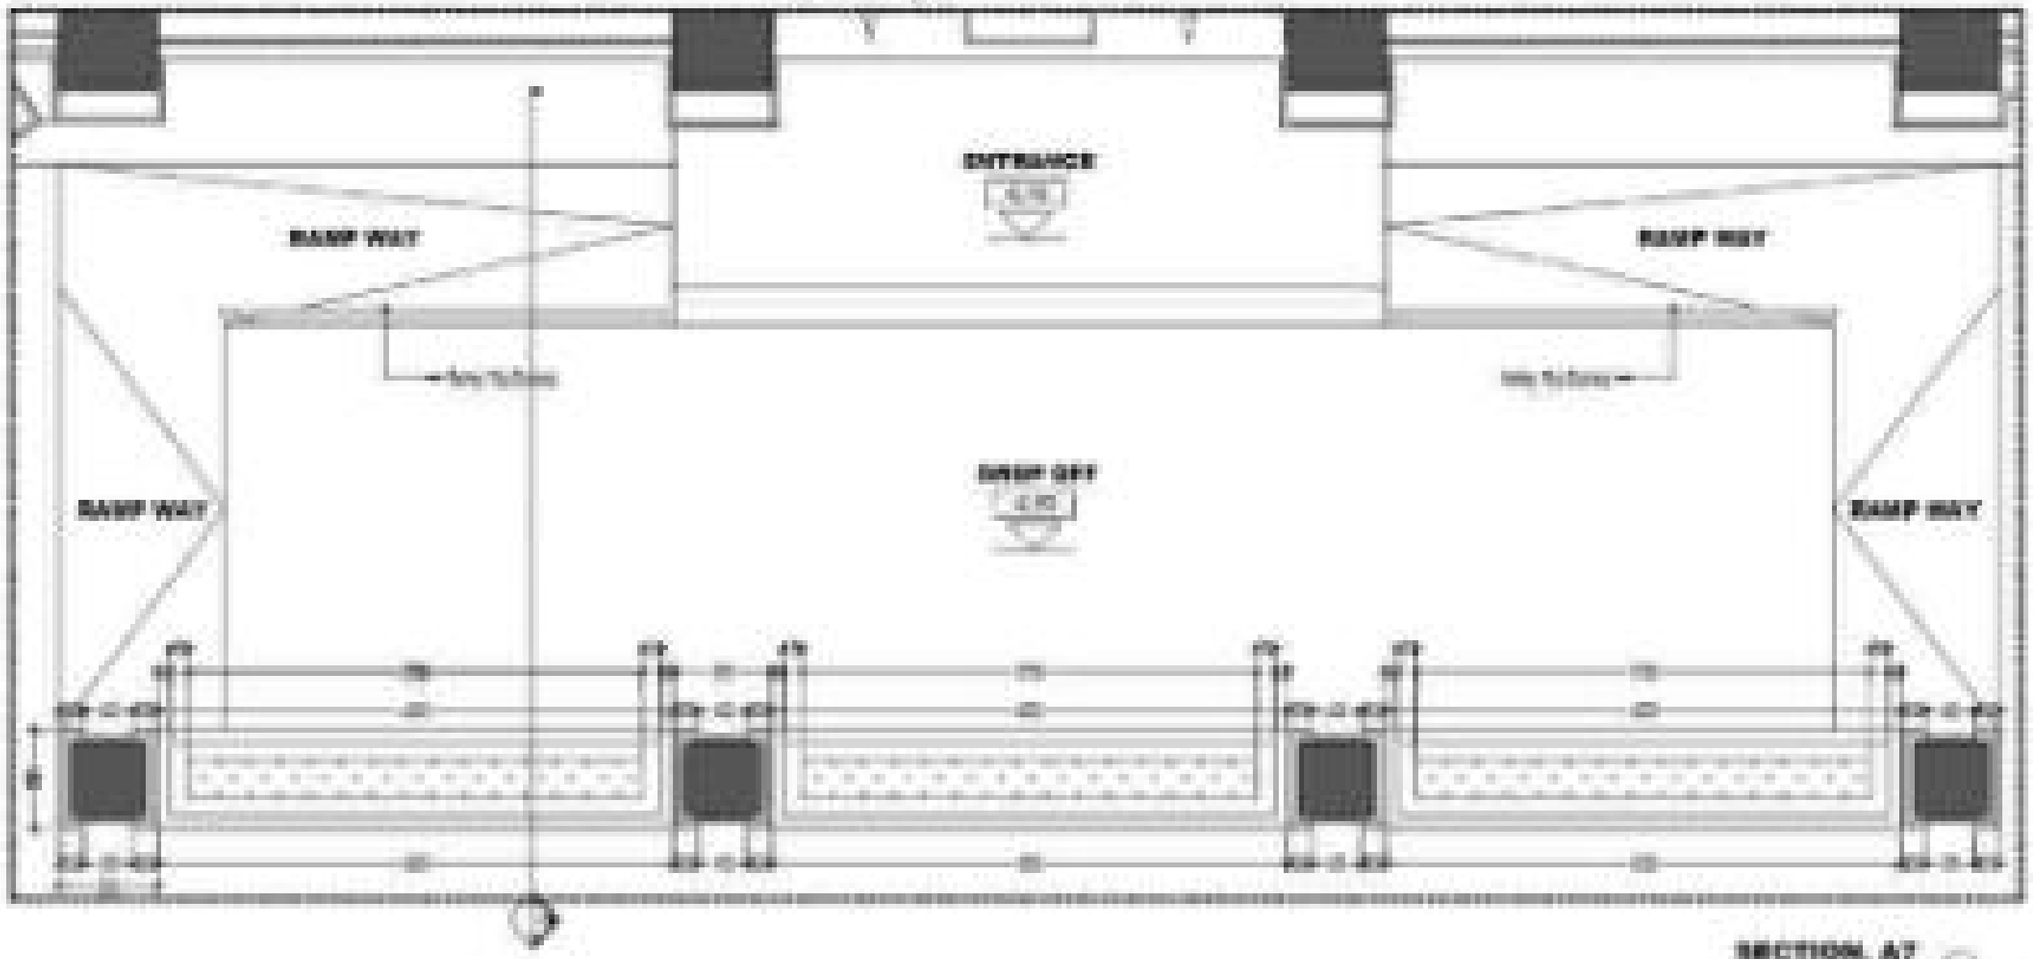


SECTION A7

ARS	76	80




TAMPAK DEPAN

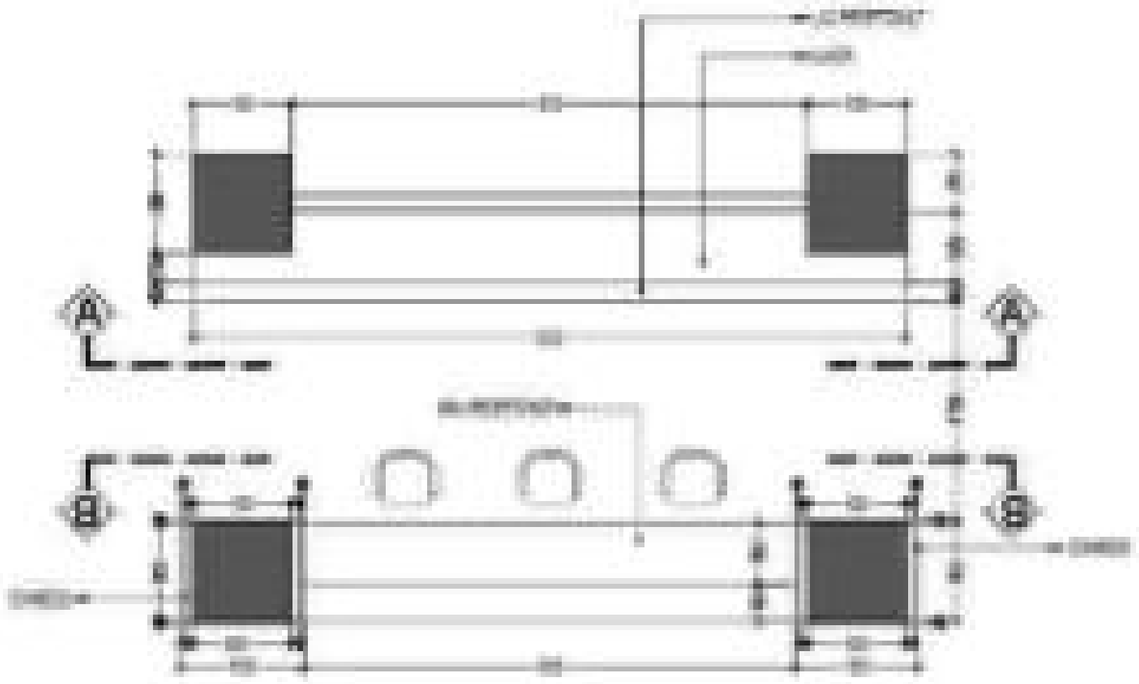


DENAH RECEPTIONIST

ARS	77	80

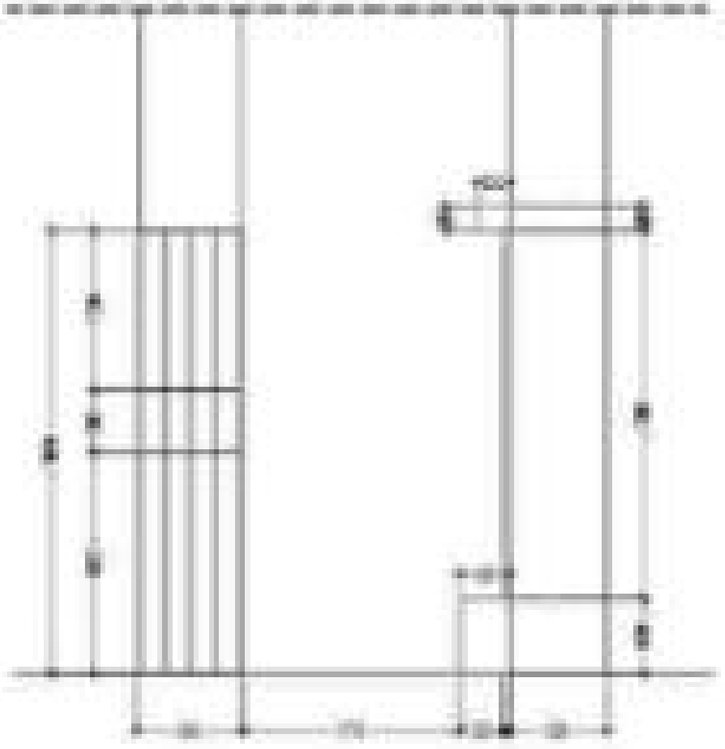

TAMPAK SAMPING KANAN

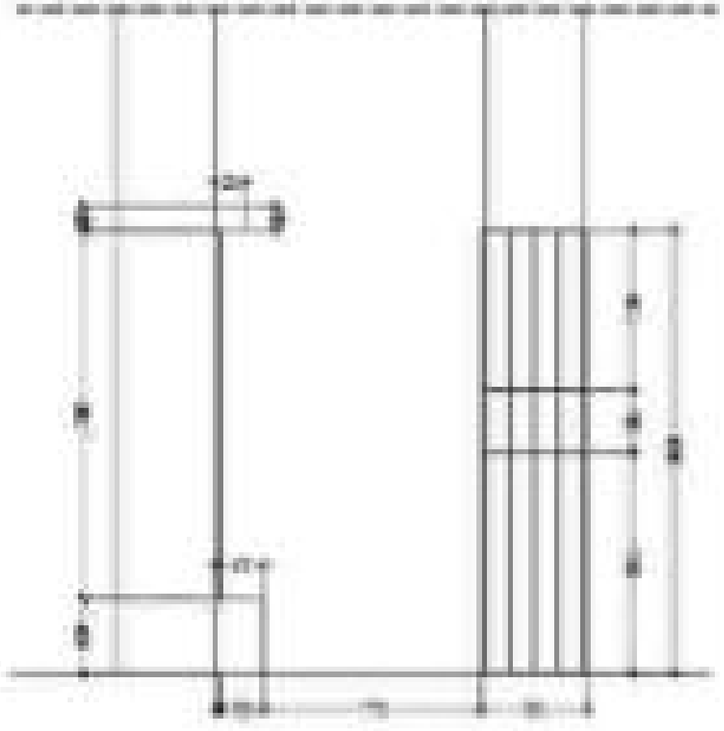

TAMPAK SAMPING KIRI


ARS	78	80

LABORATORIUM TERPADU

INSTITUT AGAMA ISLAM NEGERI


PAREPARE

DETAIL HURUF

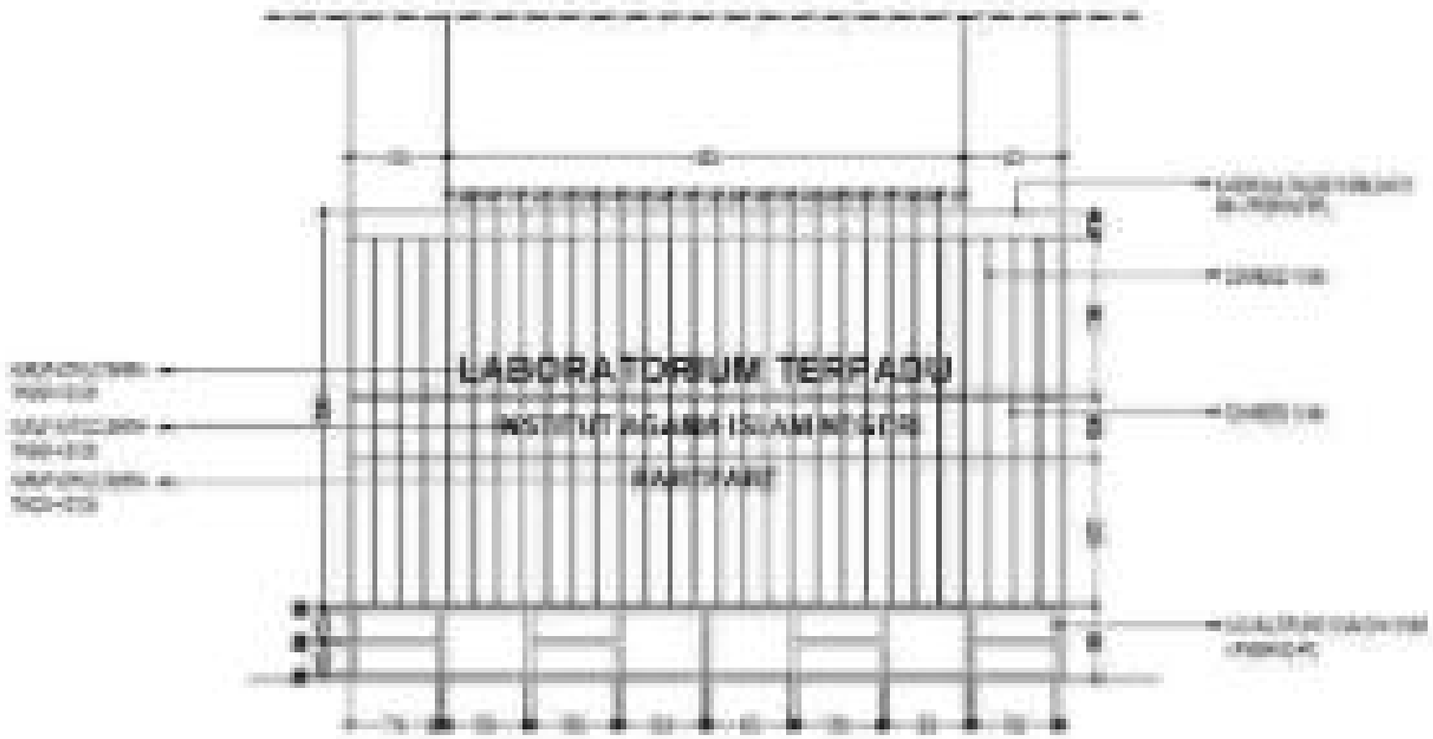


POTONGAN A-A

ARS	79	80

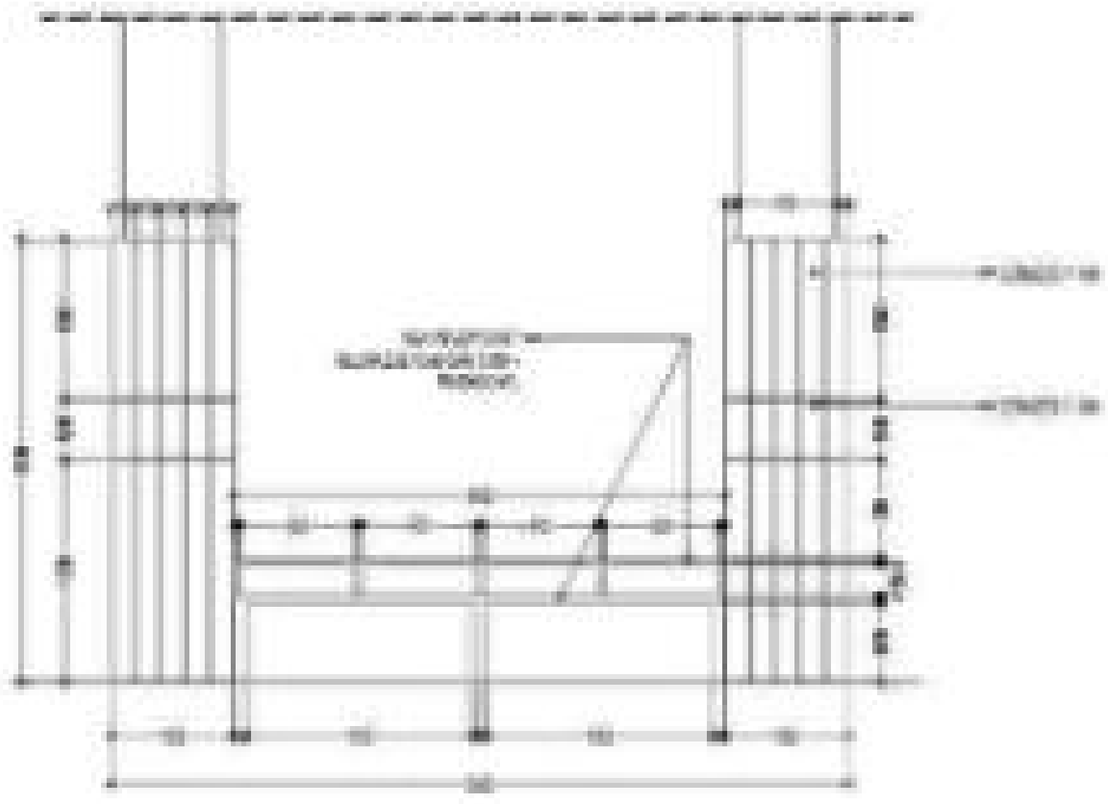

POTONGAN B-B


ARS	80	80

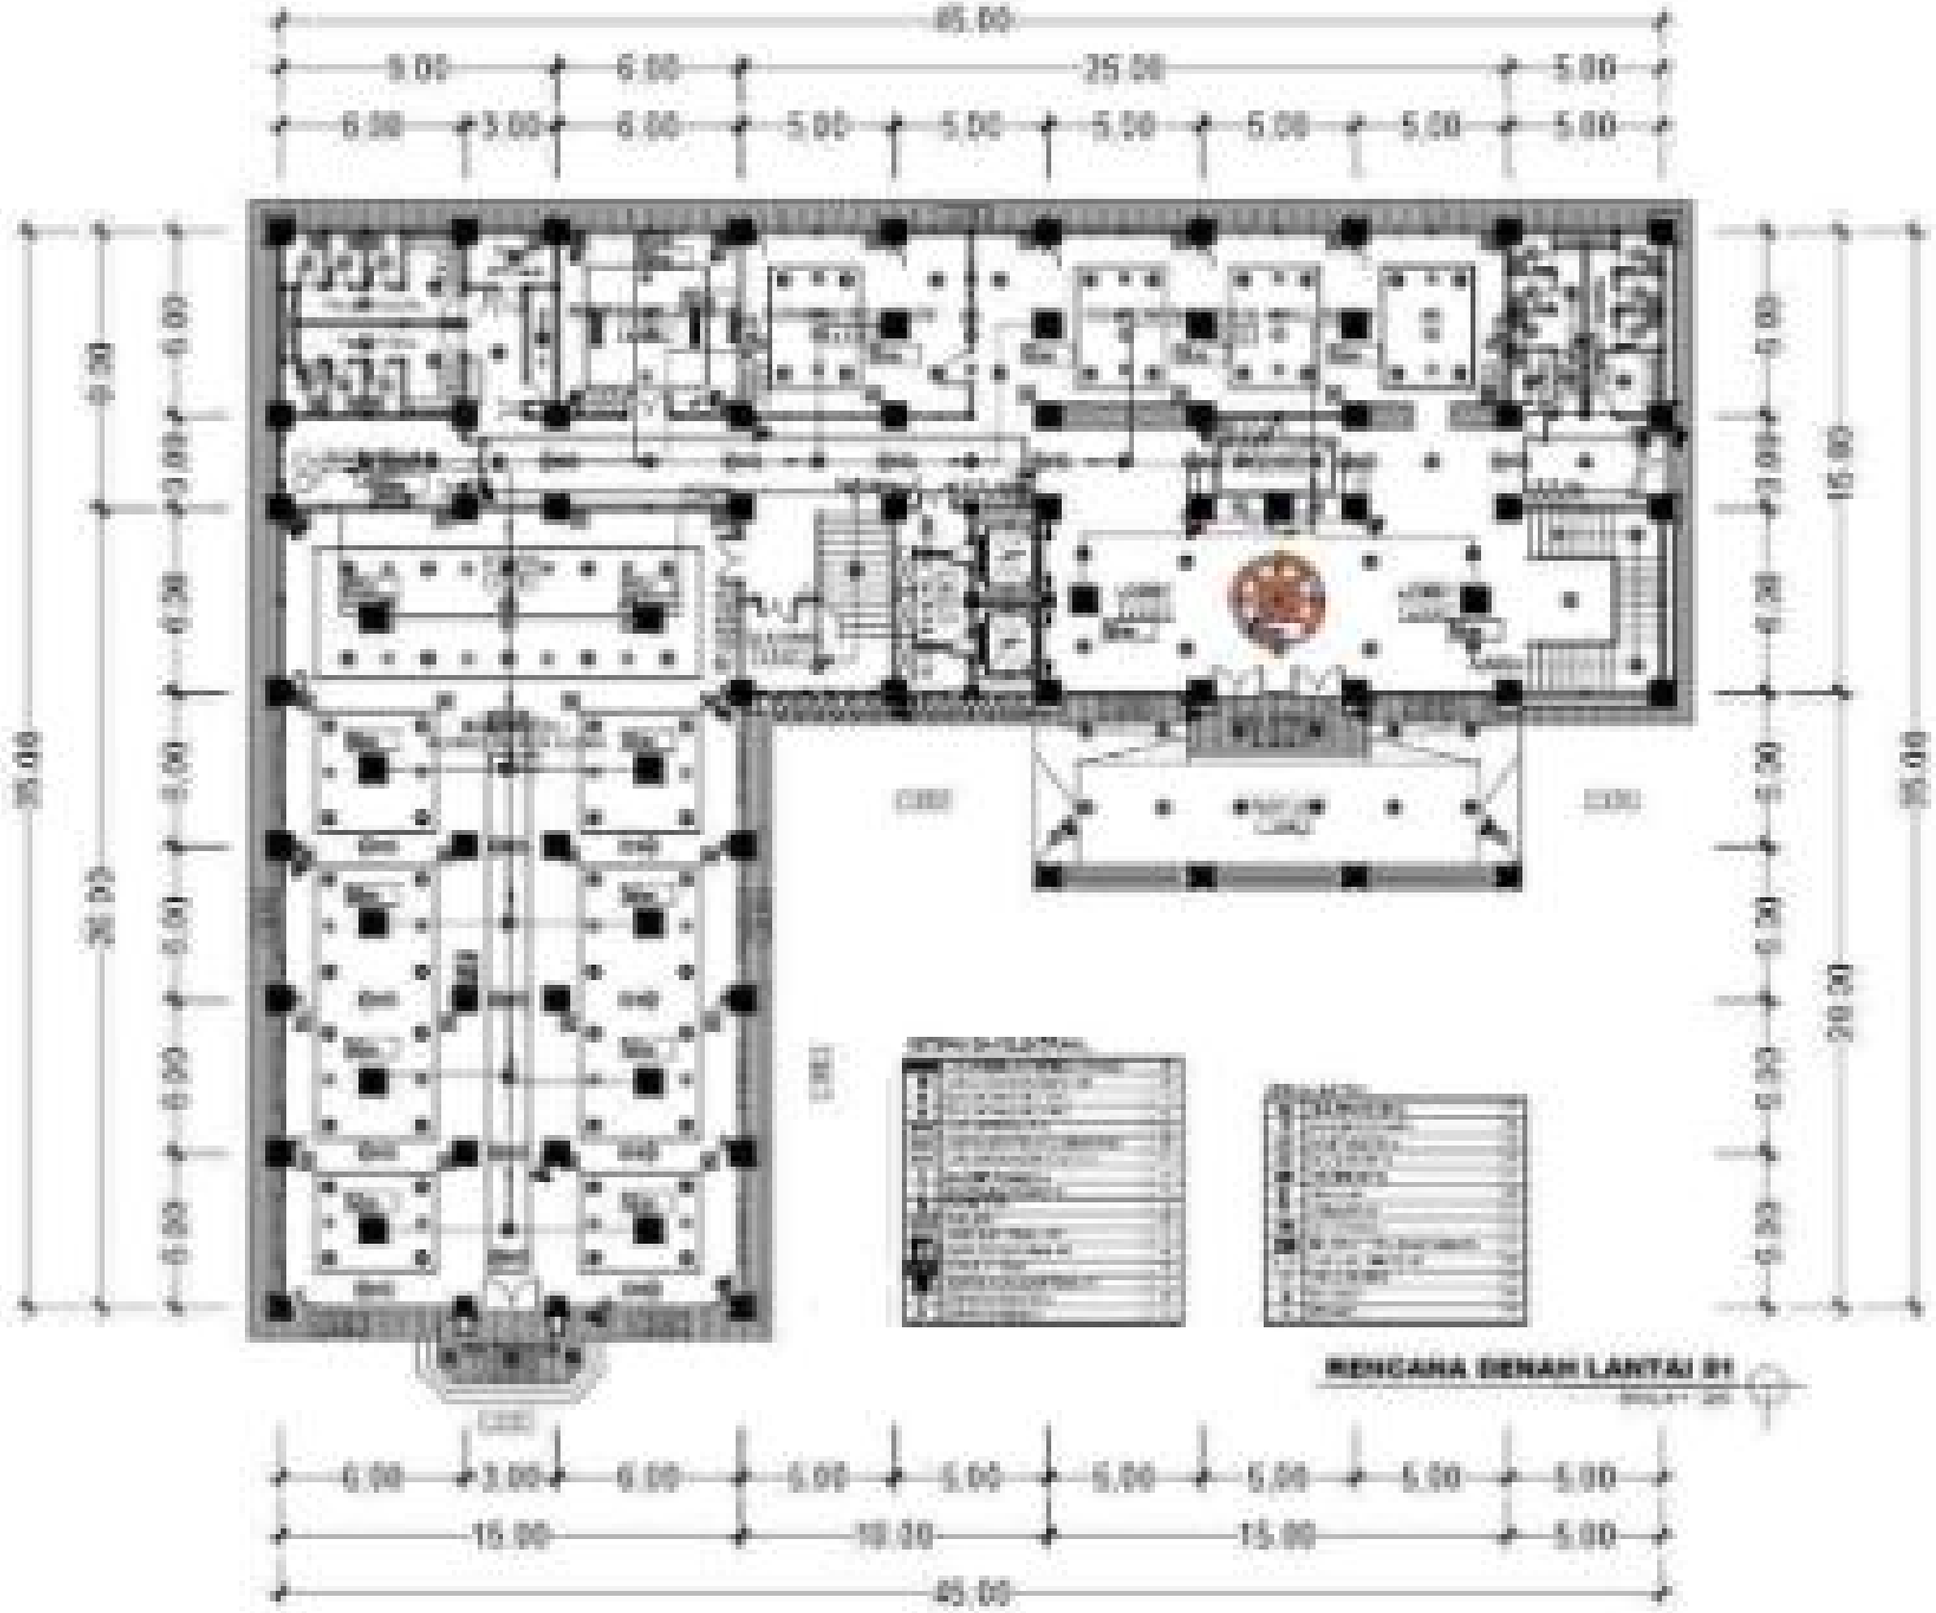


RENCANA DENAH LANTAI 01

M-E	01	04



45.00
5.00
6.00
10.00
15.00
5.00
6.00
3.00
6.00
5.00
5.00
5.00
5.00
5.00
5.00
35.00
10.00
6.00
6.00
6

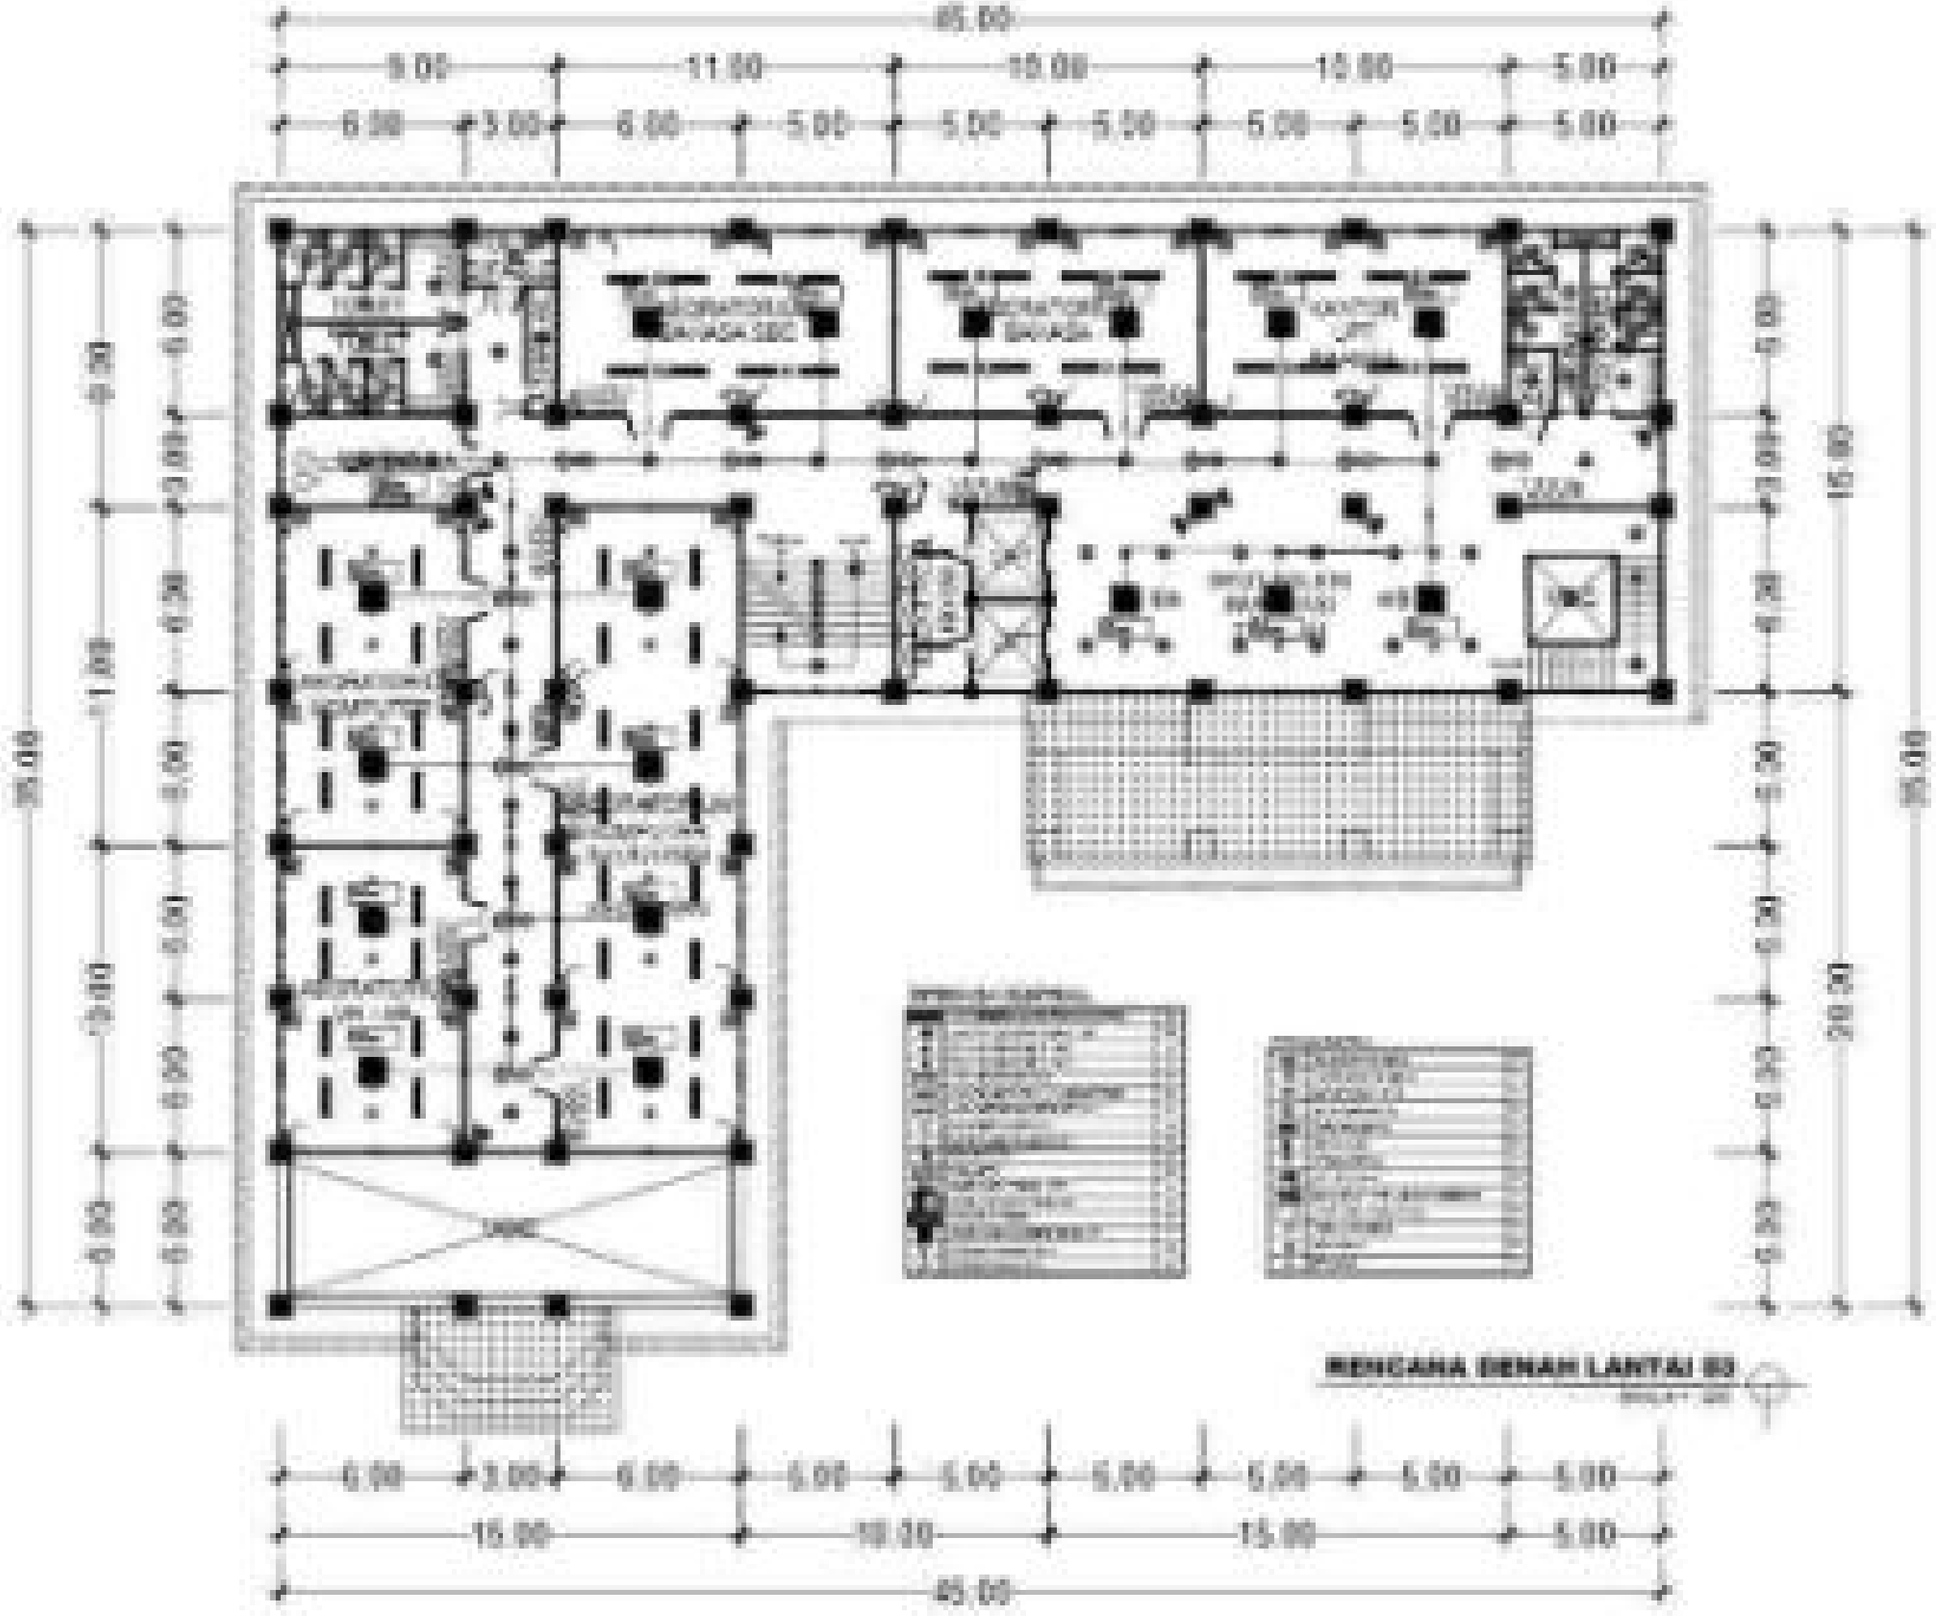
65.00
5.00
11.00
15.00
15.00
5.00
6.00
3.00
6.00
5.00
5.00
5.00
5.00
5.00
5.00
35.00
10.00
6.00
6.00
6

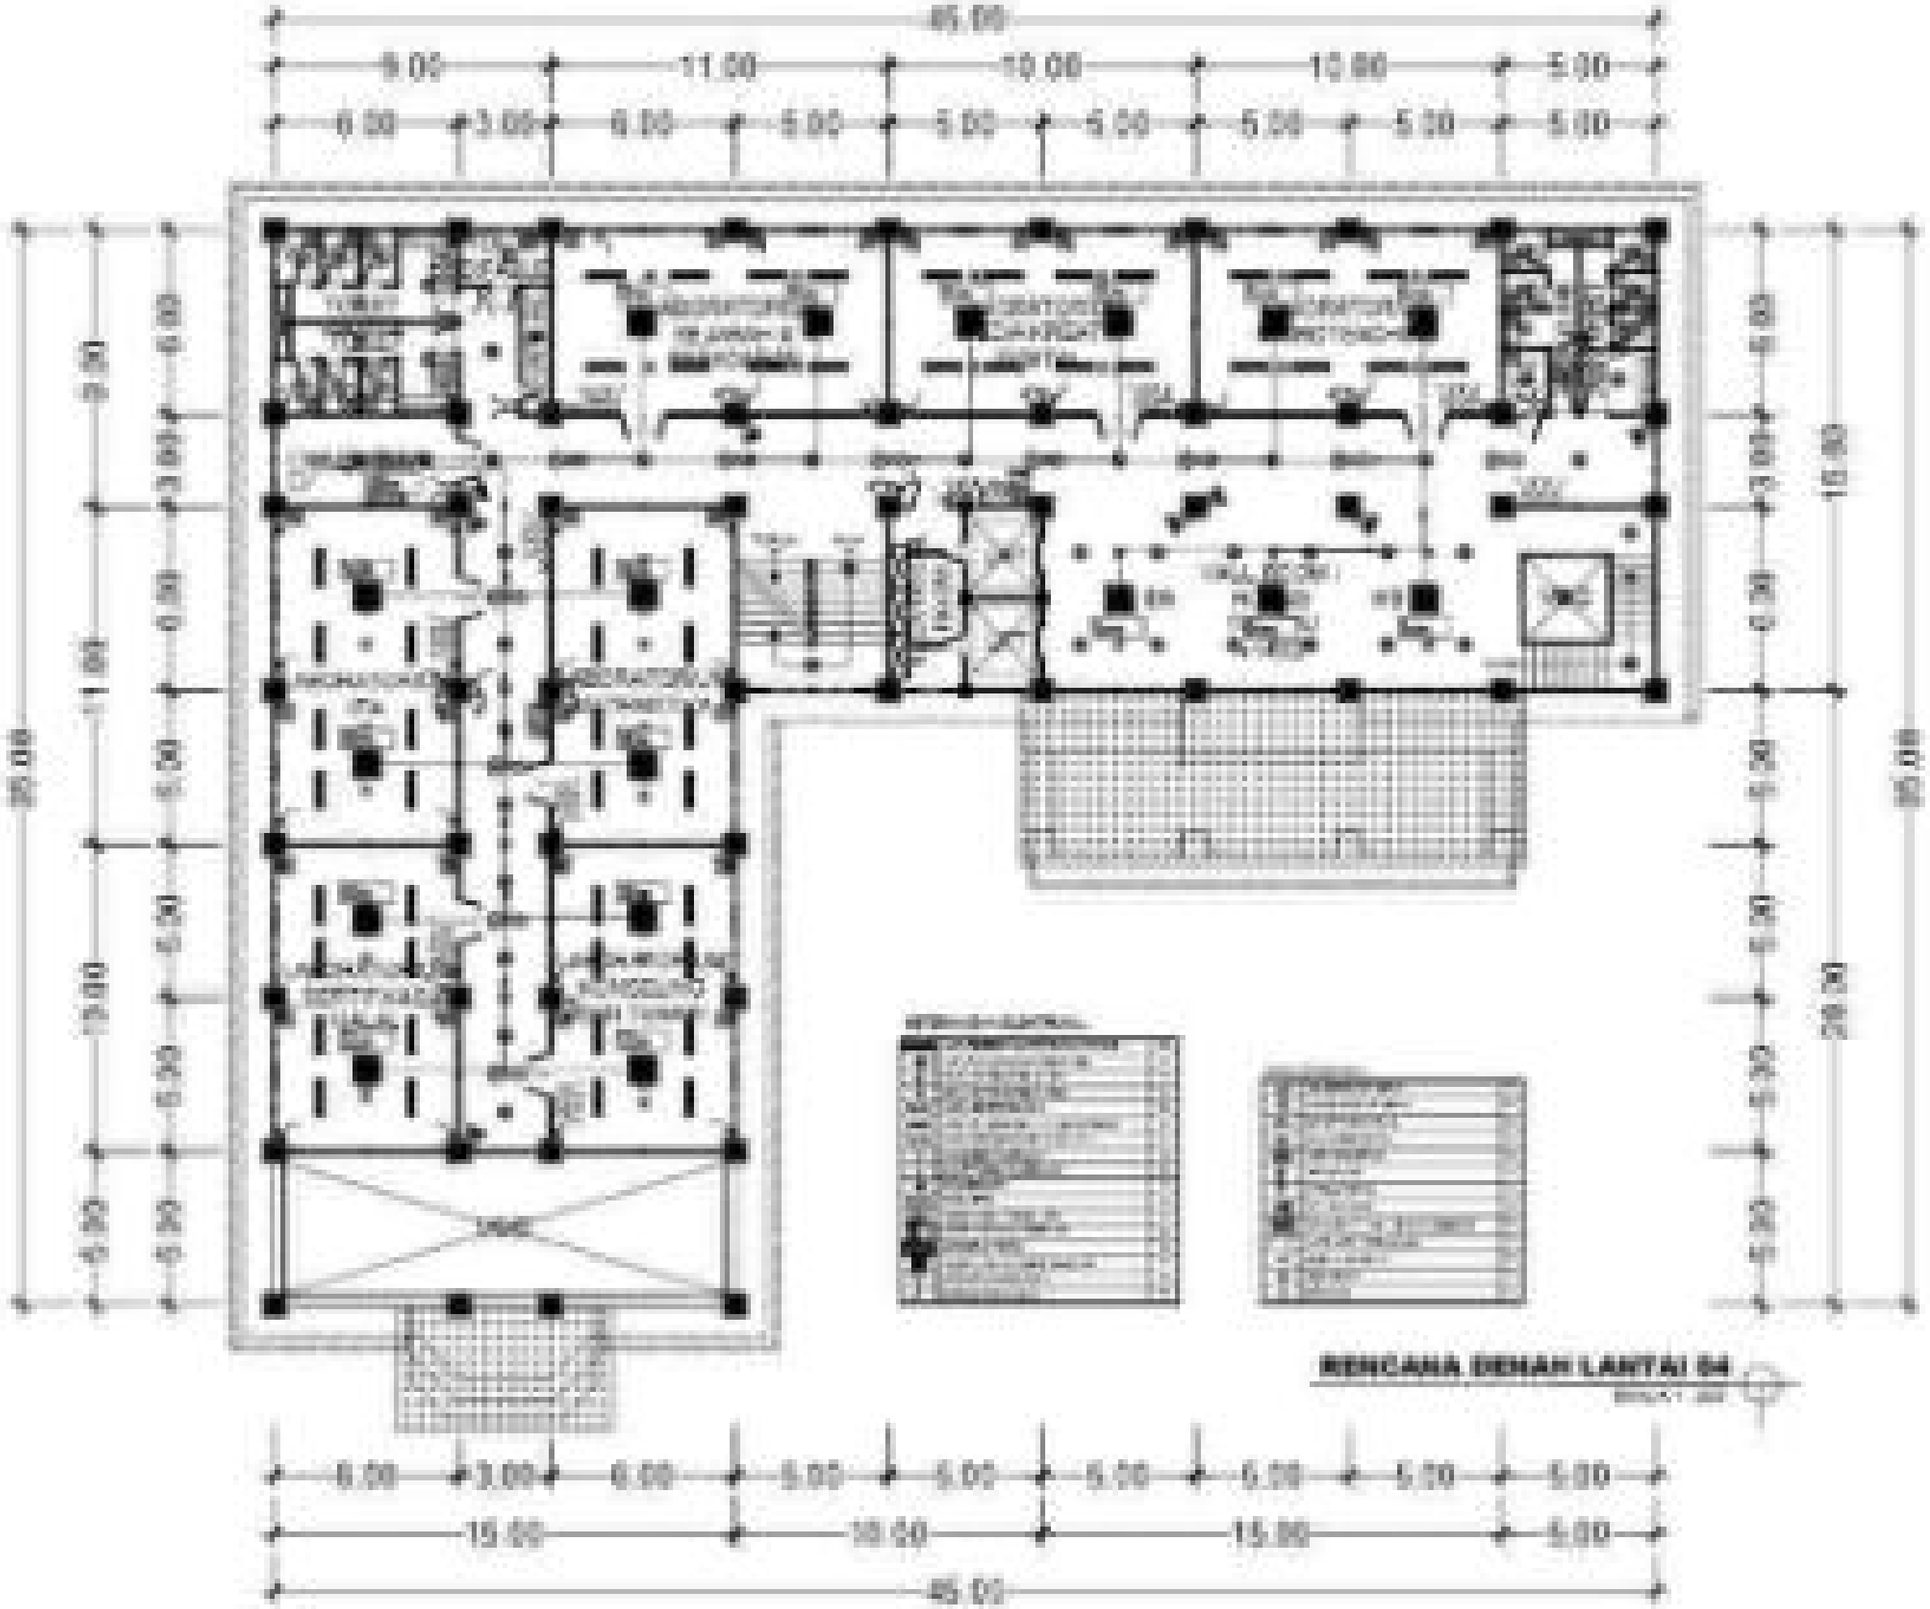


RENCANA DENAH LANTAI 04

M-E	04	84

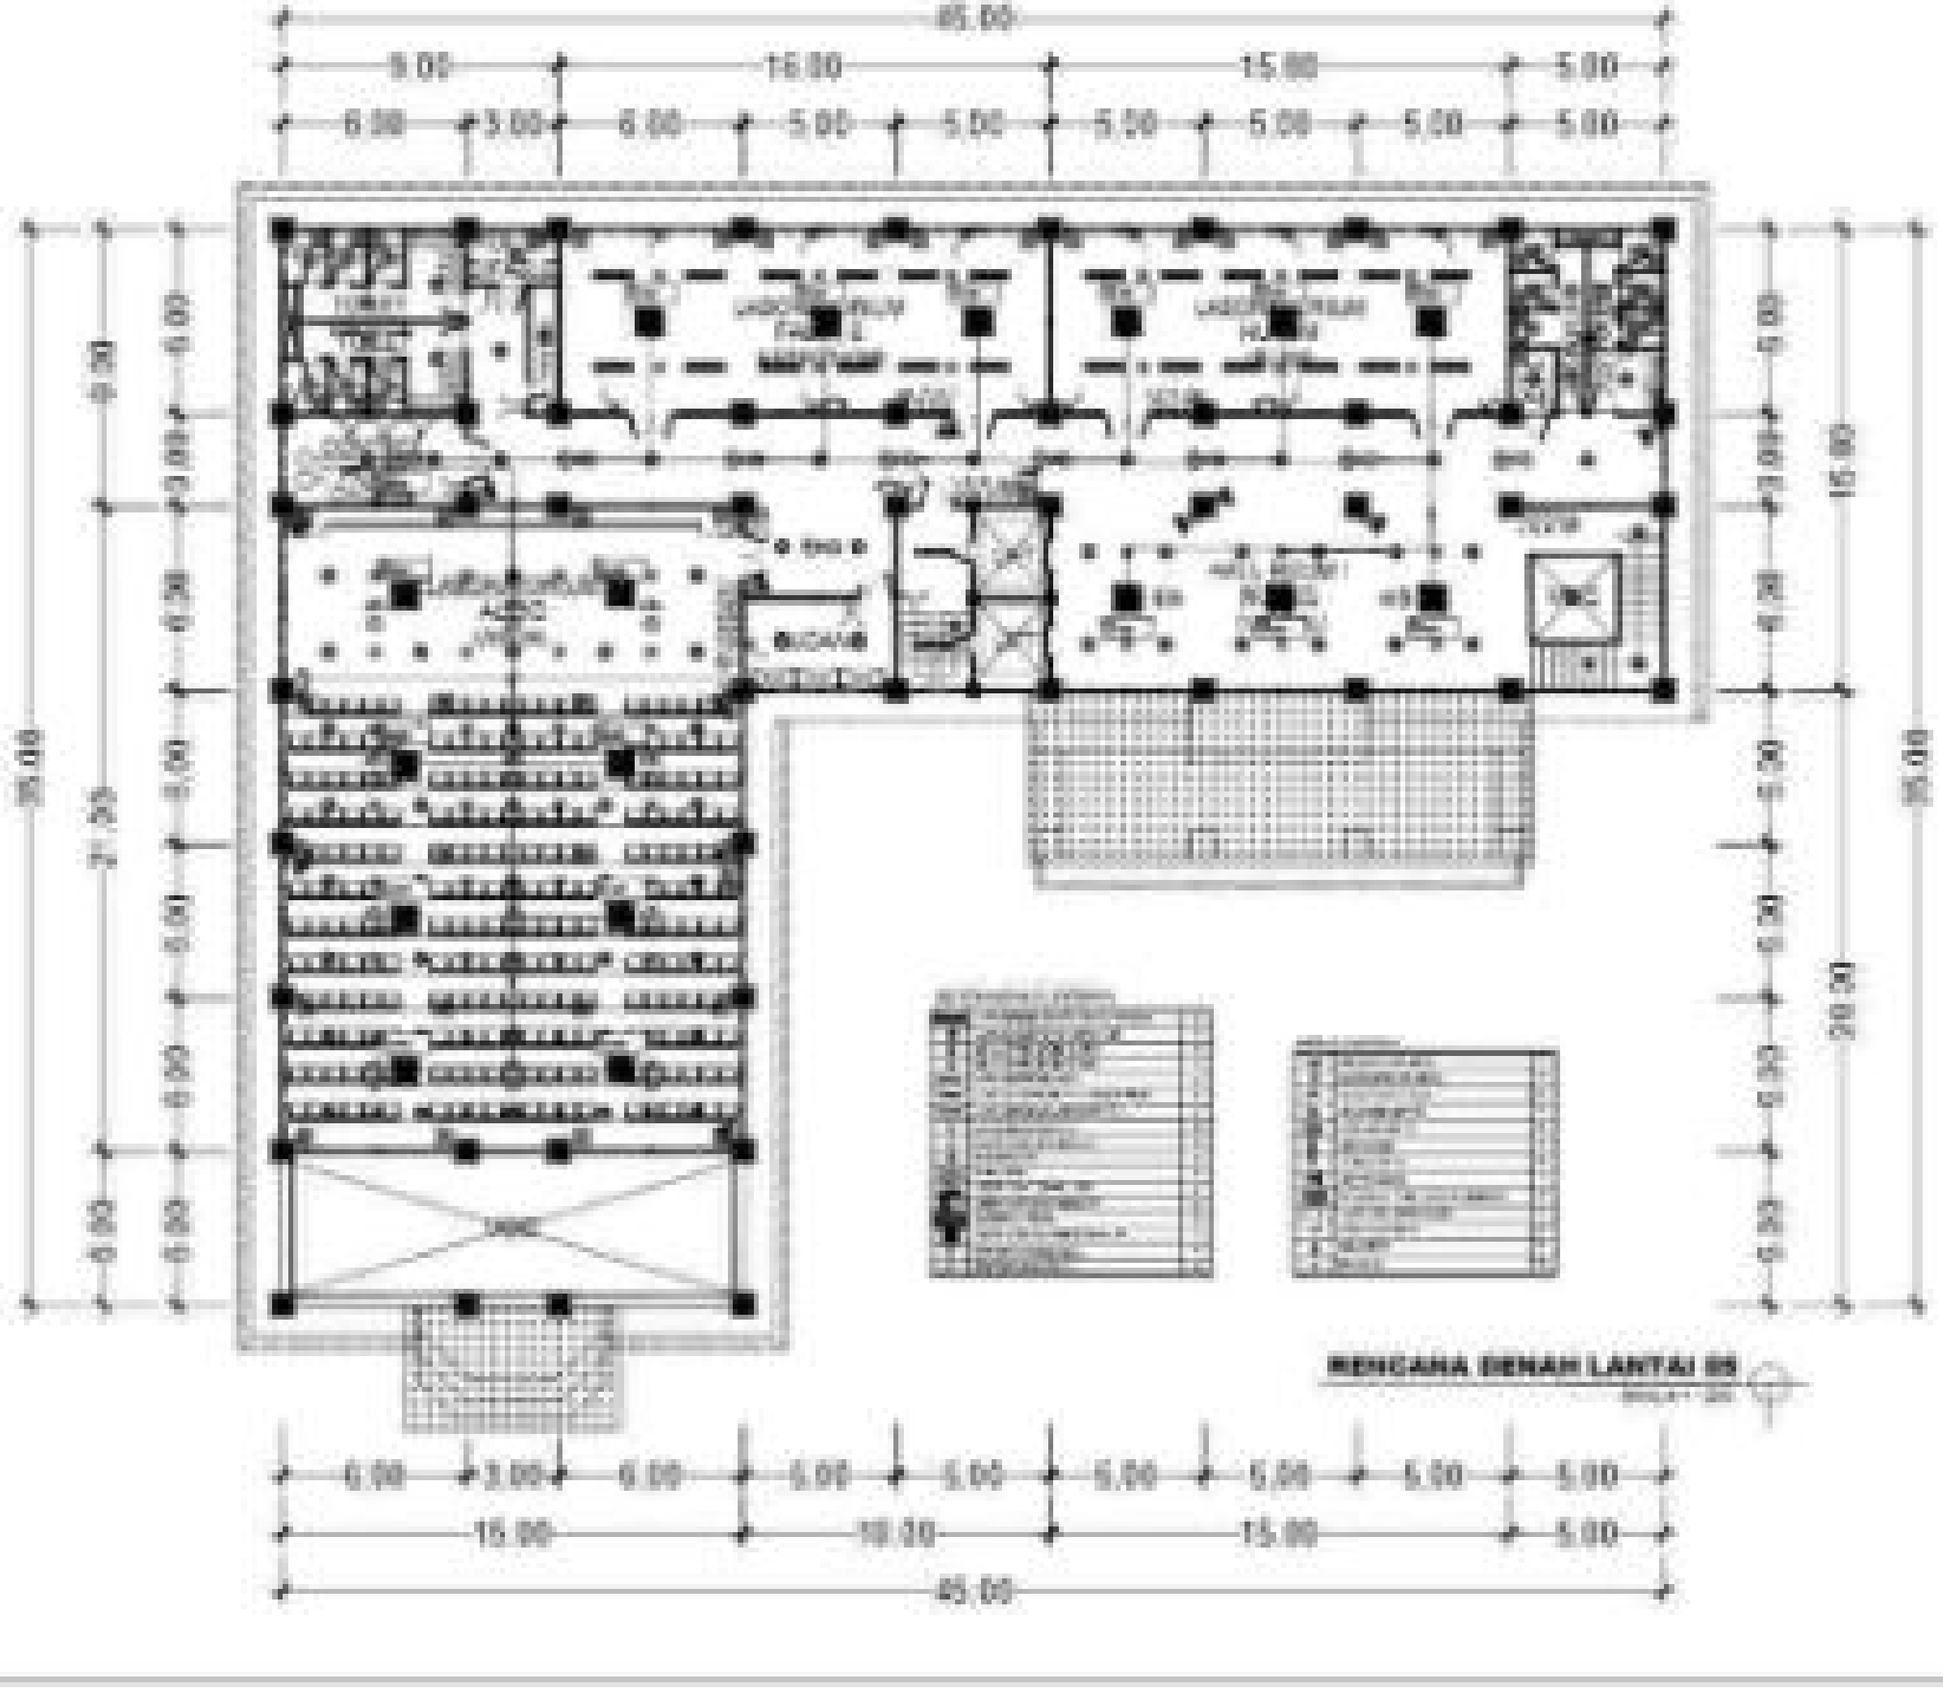

RENCANA DENAH LANTAI 05

M-E	05	84

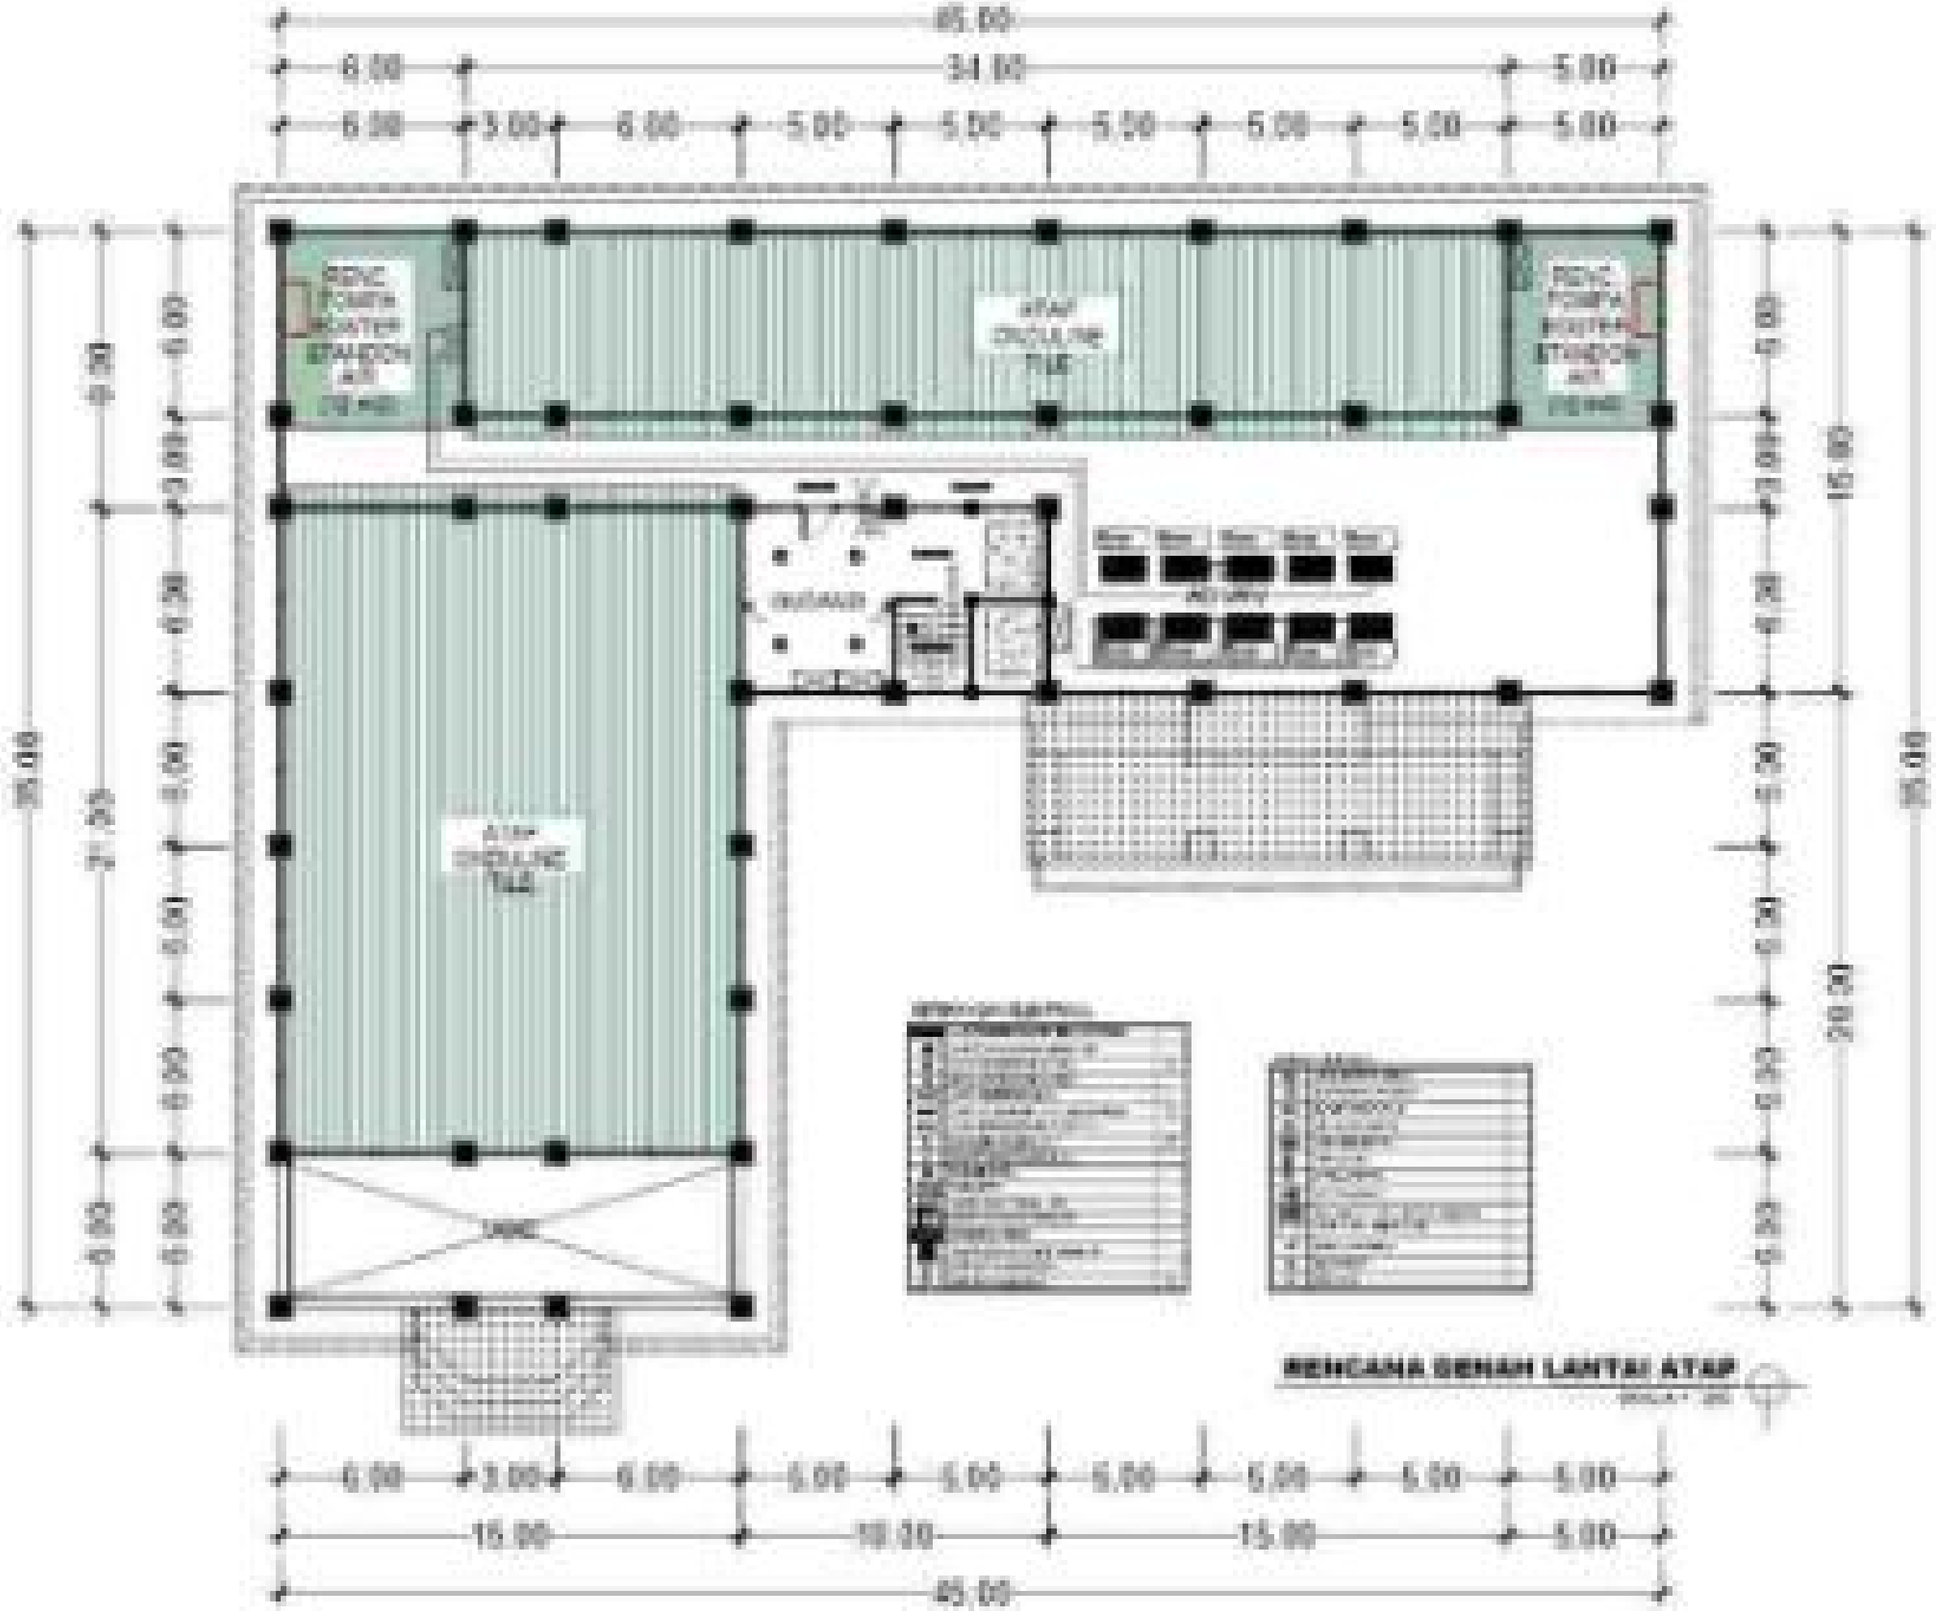
65.00
6.00
34.00
5.00
6.00
3.00
6.00
5.00
5.00
5.00
5.00
5.00
5.00
ATAP
GENTENG
TILE
ATAP
GENTENG
TILE
RENCANA GENAH LANTAI ATAP
6.00
3.00
6.00
5.00
5.00
5.00
5.00
5.00
5.00
15.00
10.00
15.00
5.00
45.00


M-E | 06 | 84



RENCANA DENAH LANTAI 01


M-E	07	84


45.00
5.00
6.00
10.00
15.00
5.00
6.00
3.00
6.00
5.00
5.00
5.00
5.00
5.00
5.00
15.00
20.00
6.00
6.00
6

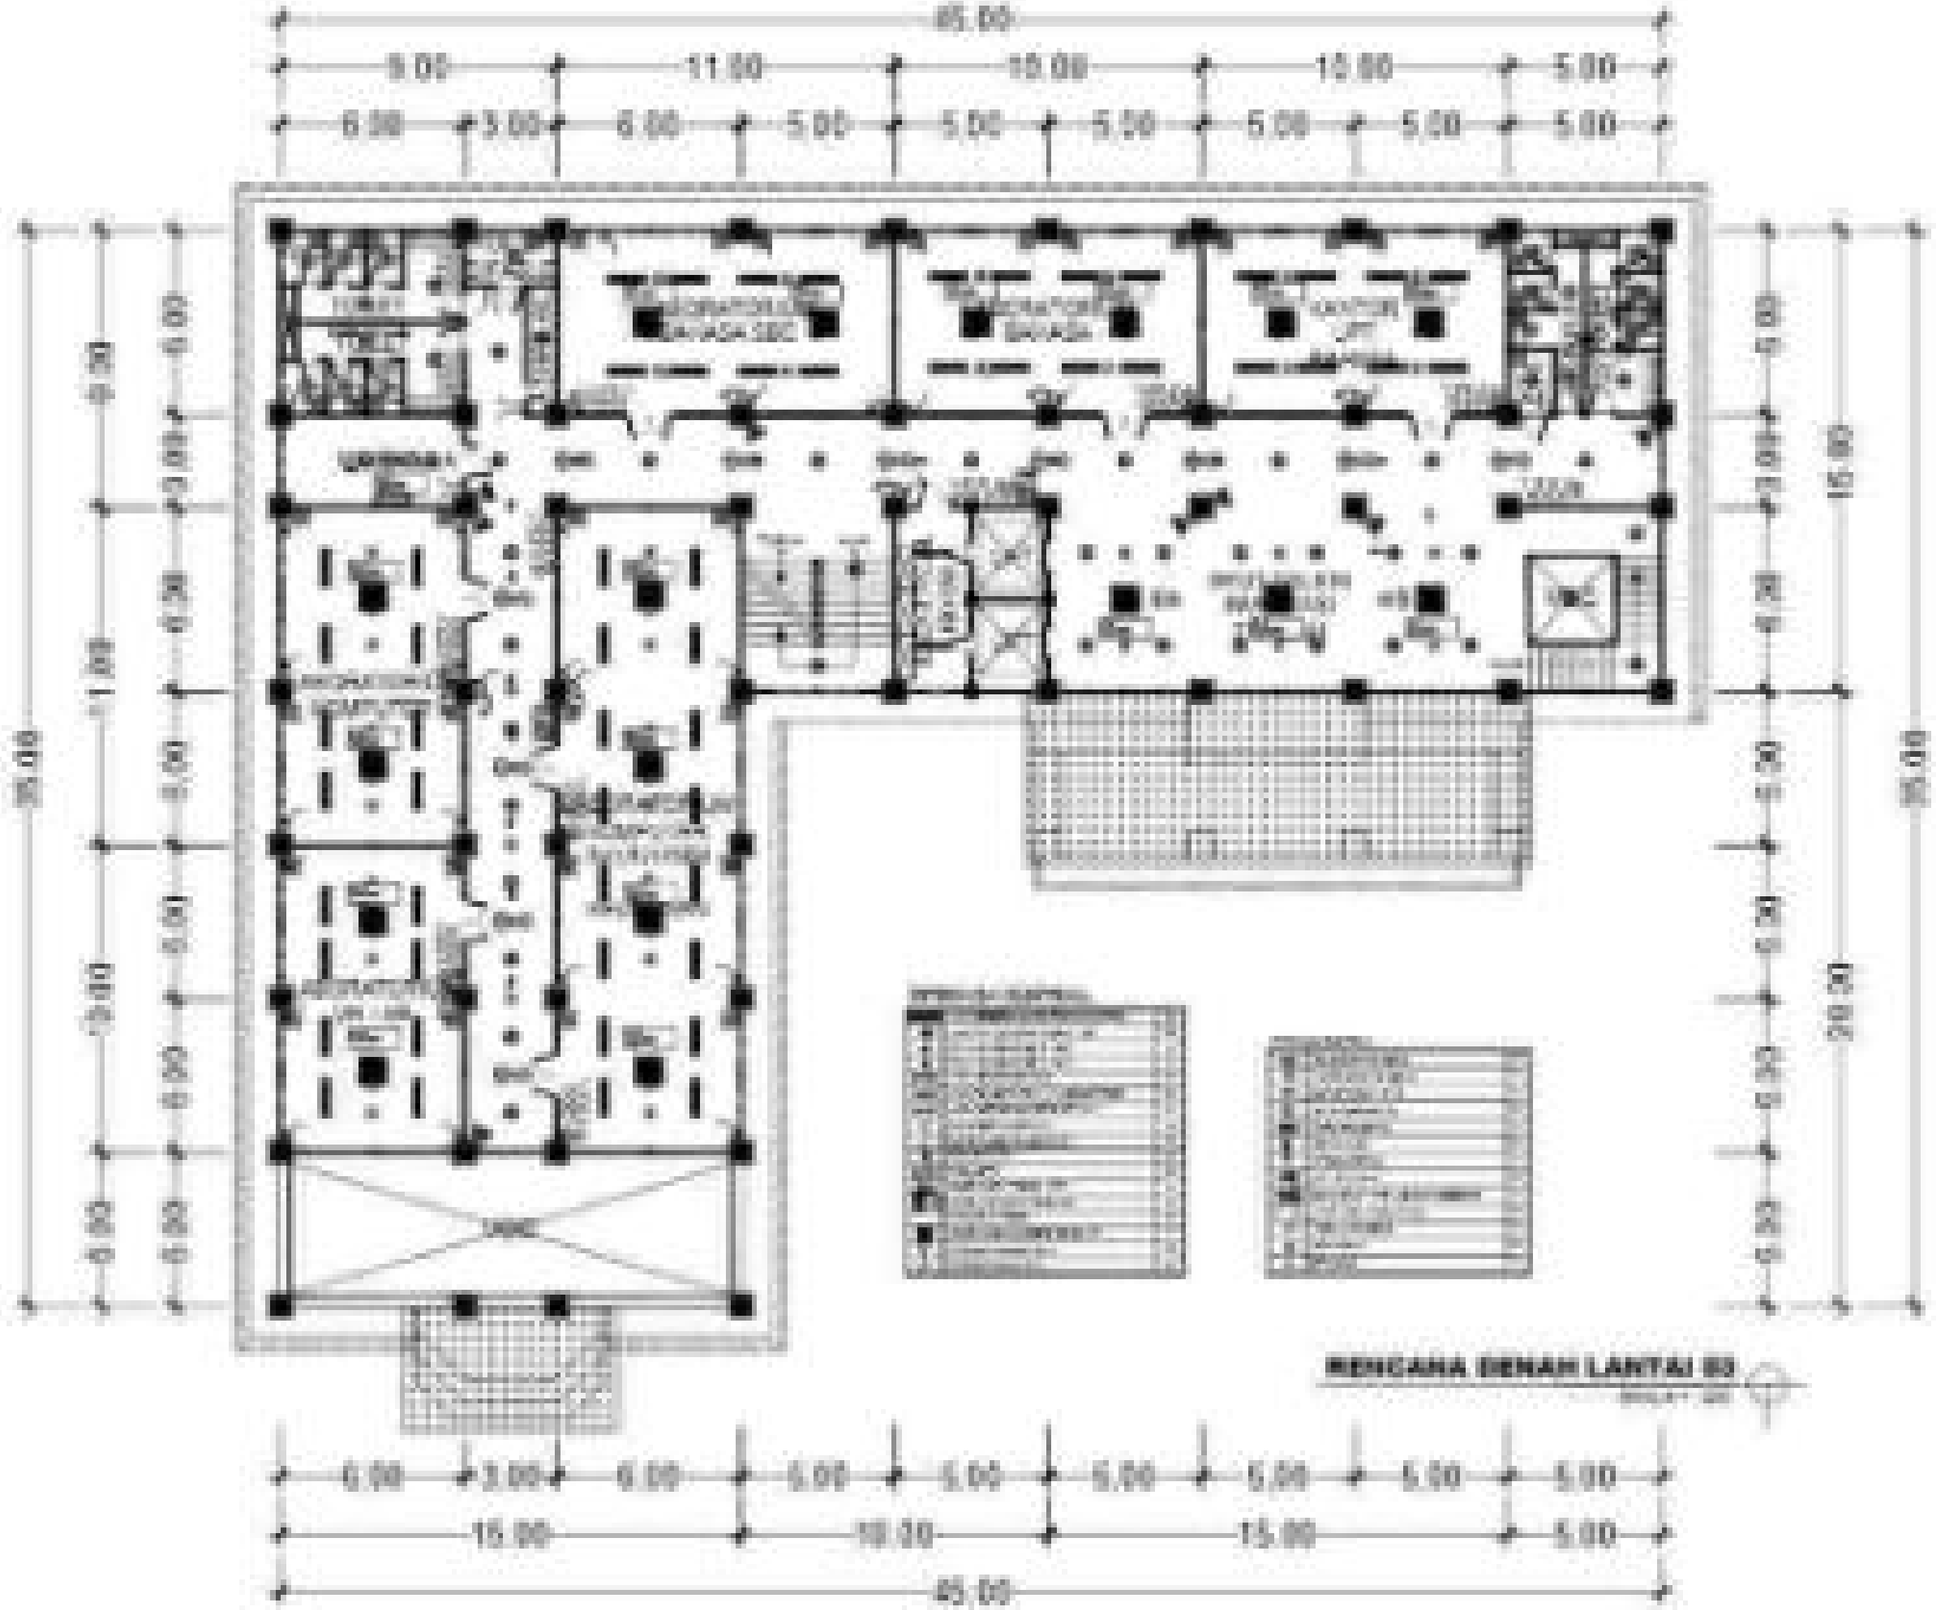


RENCANA DENAH LANTAI 03


M-E	09	84

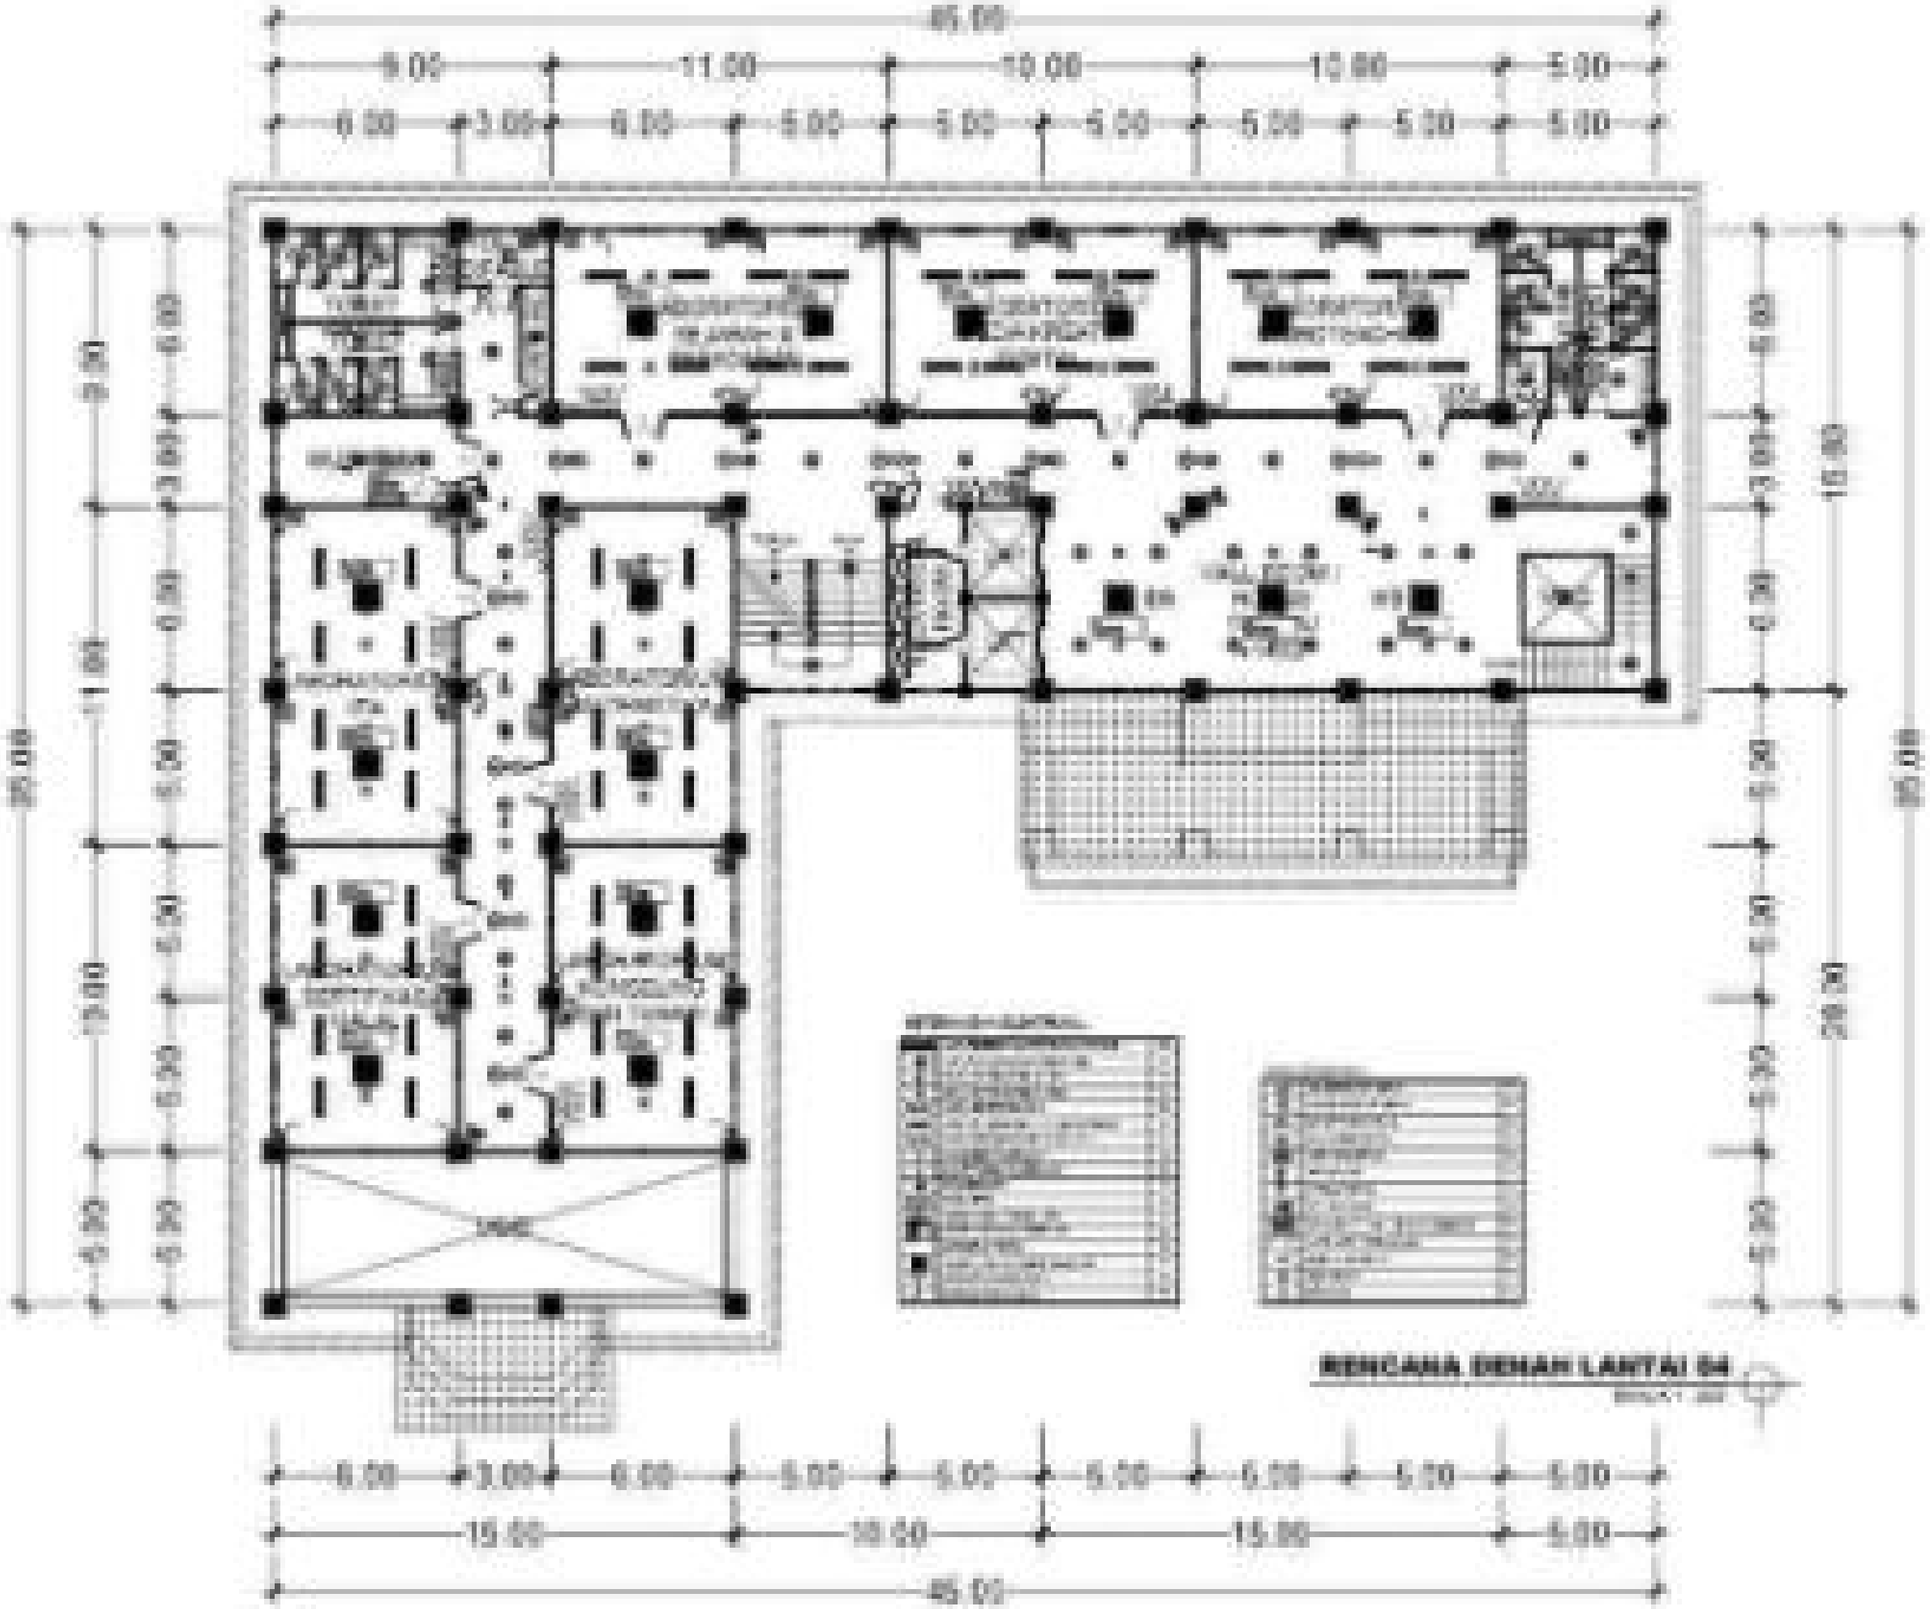

RENCANA DENAH LANTAI 04

M-E	10	04

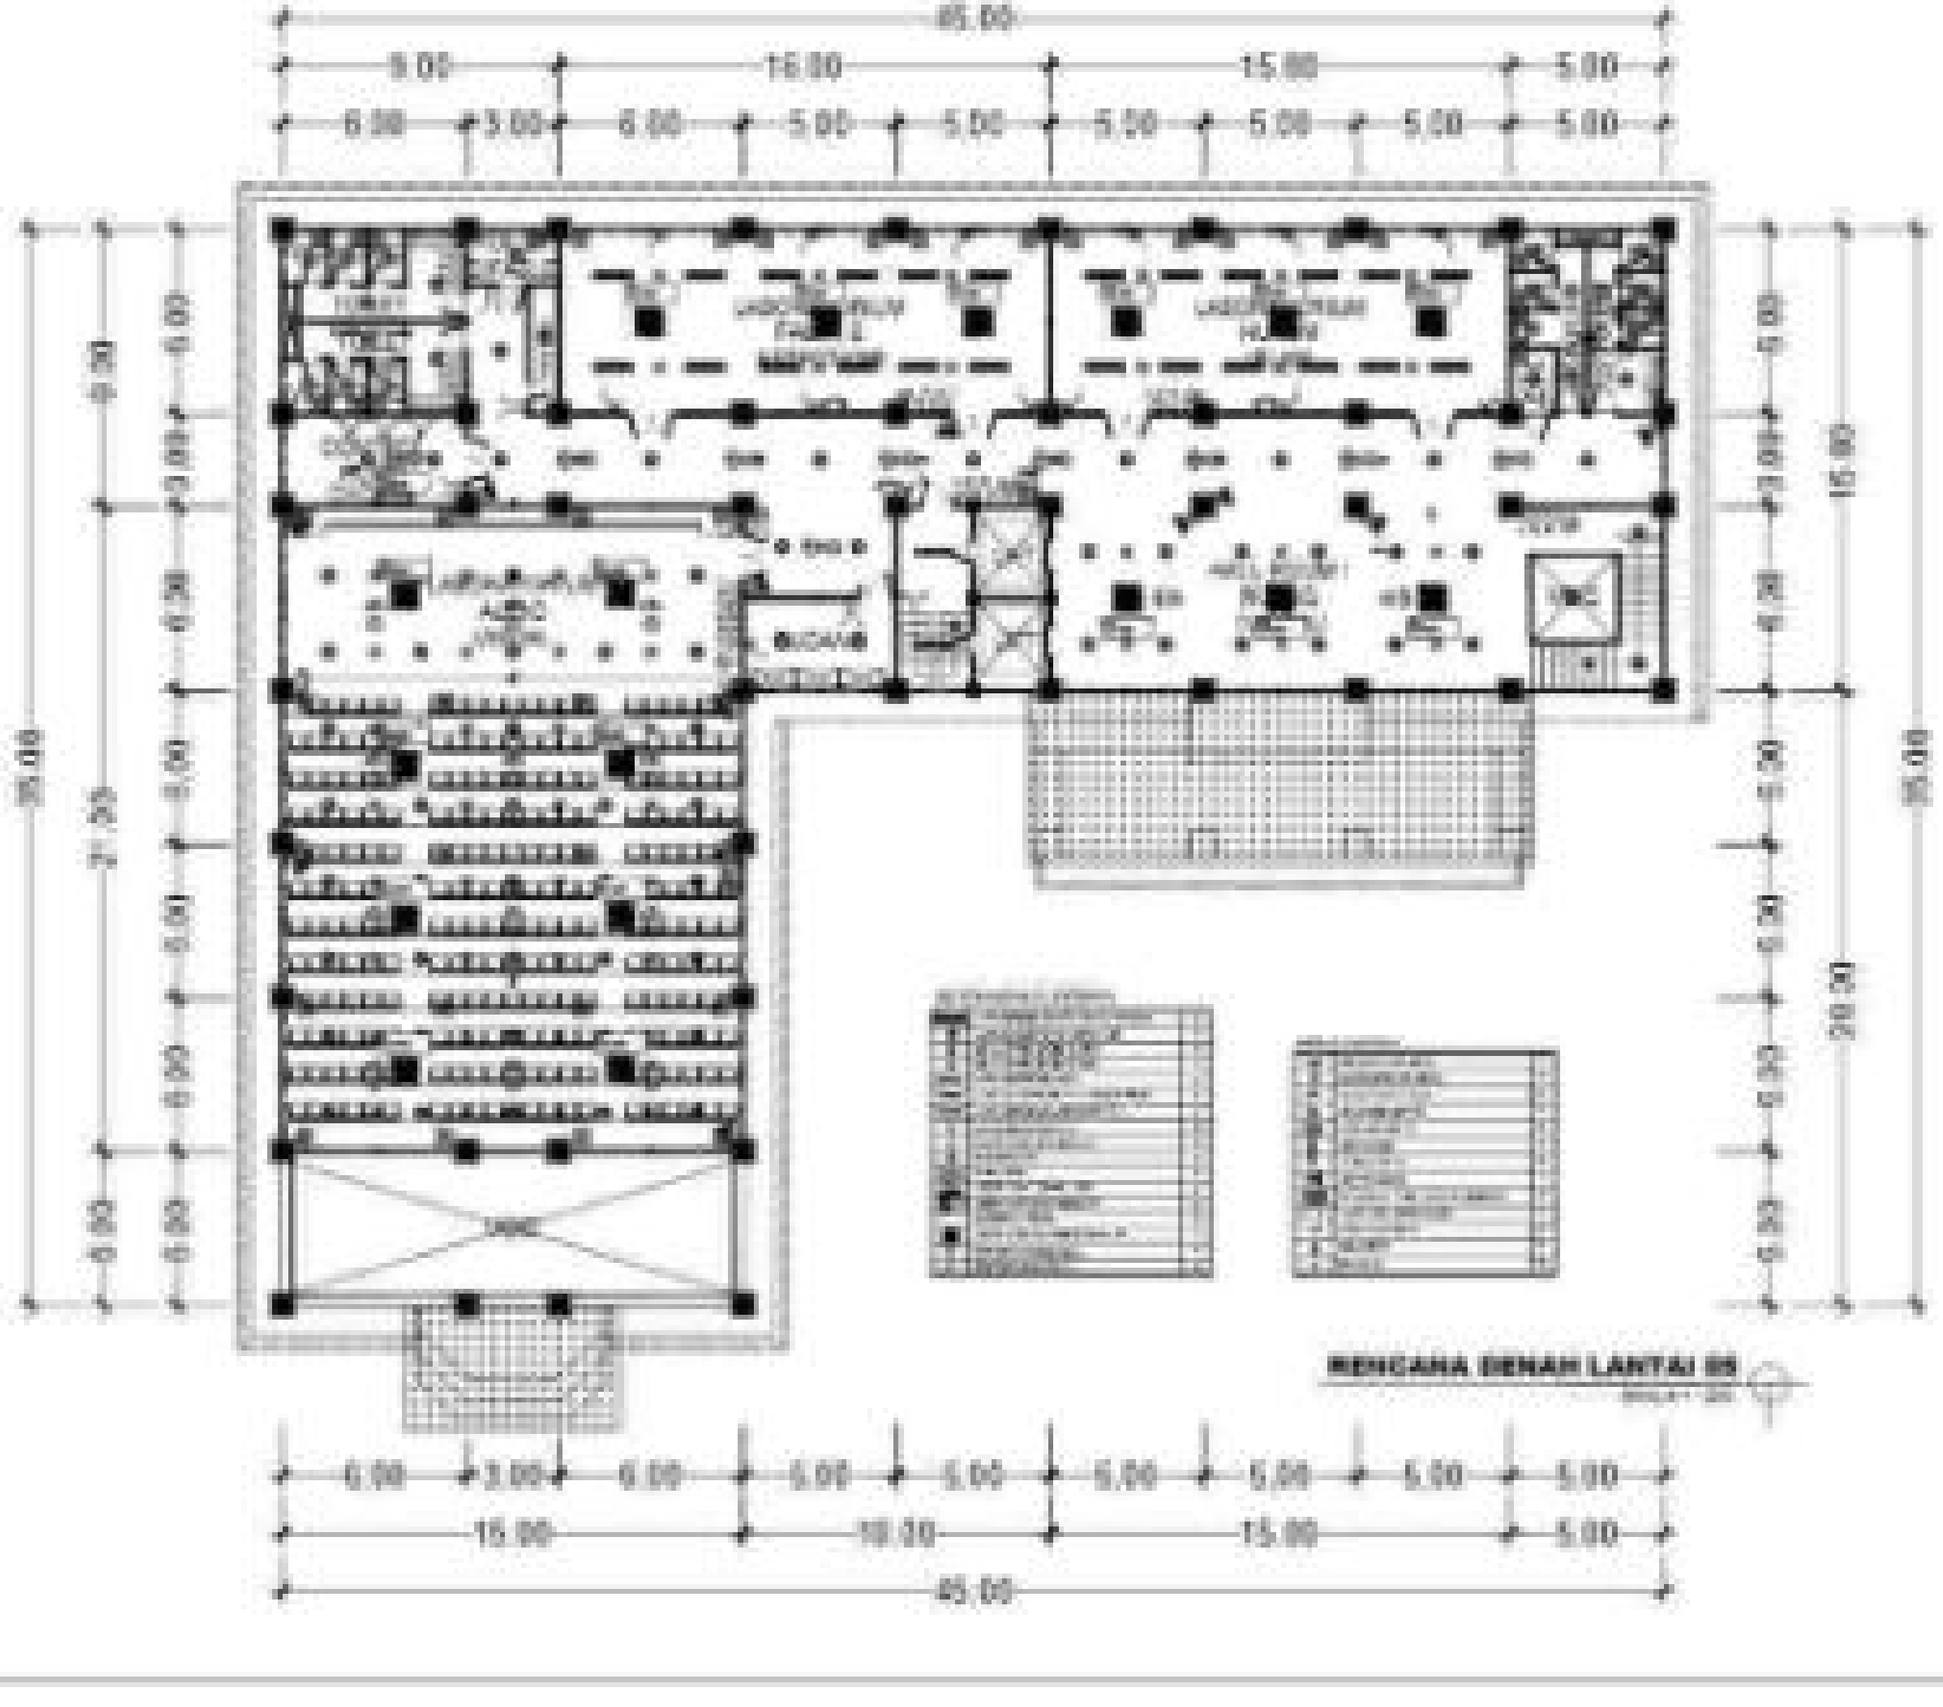
65.00
5.00
16.00
15.00
5.00
6.00
3.00
6.00
5.00
5.00
5.00
5.00
5.00
5.00
35.00
6.00
6.00
6

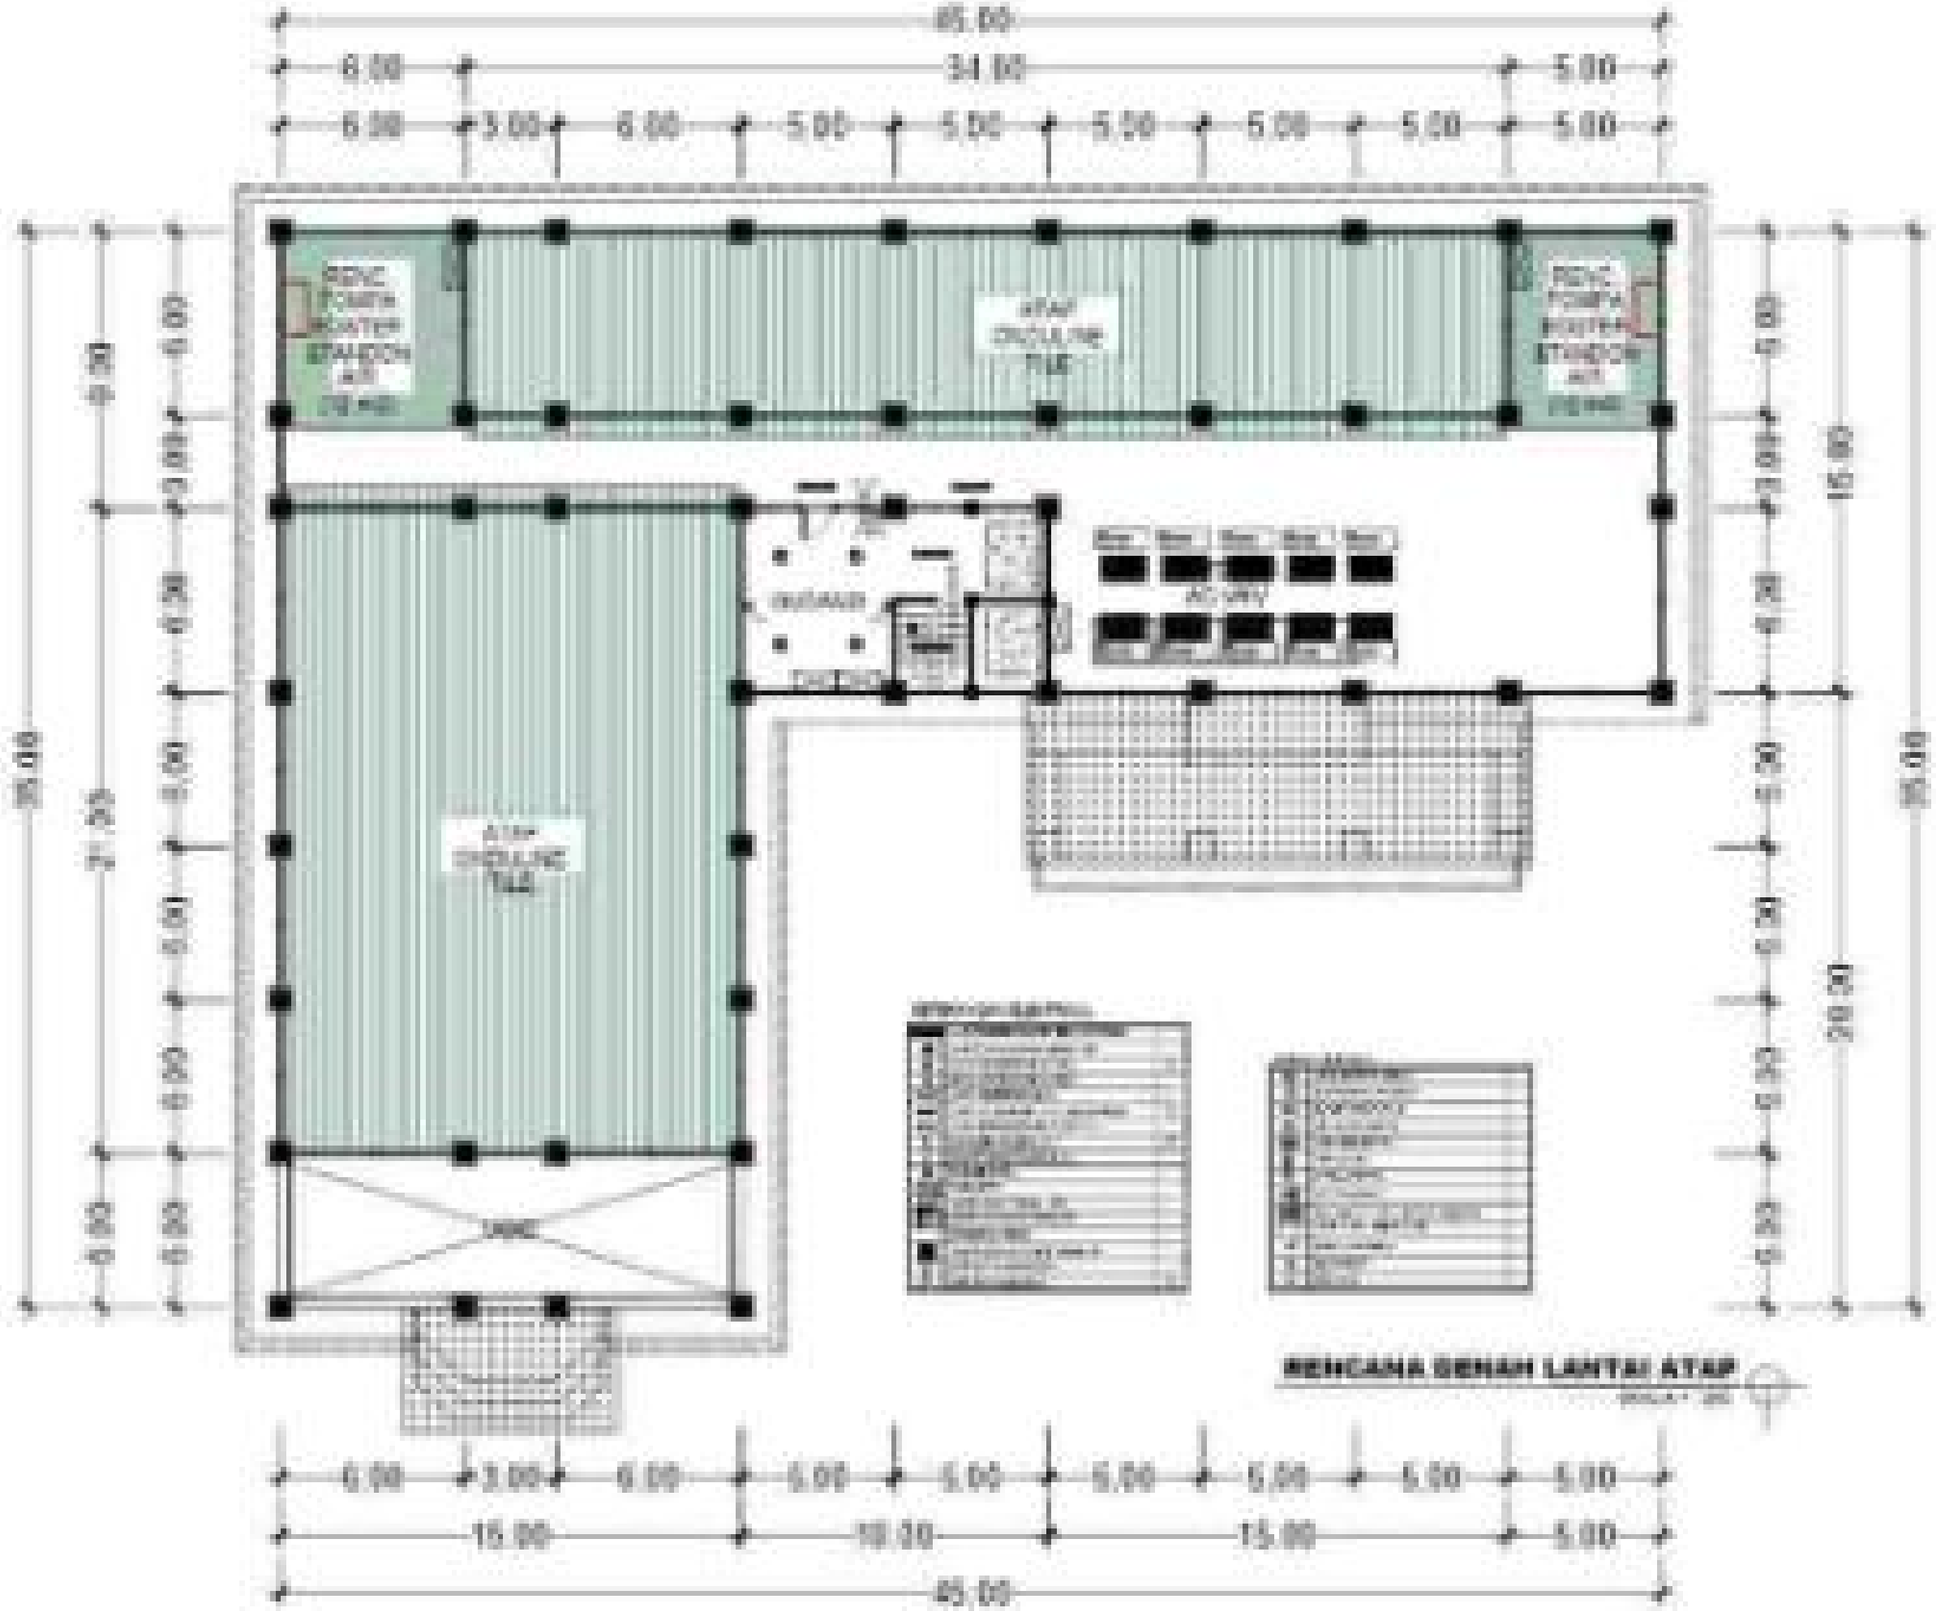
65.00
6.00
34.00
5.00
6.00
3.00
6.00
5.00
5.00
5.00
5.00
5.00
5.00
RENCANA GENAH LANTAI ATAP
6.00
3.00
6.00
5.00
5.00
5.00
5.00
5.00
5.00
15.00
10.00
15.00
5.00
40.00


M-E | 12 | 84



65.00
5.00
6.00
25.00
5.00
6.00
3.00
6.00
5.00
5.00
5.00
5.00
5.00
5.00
35.00
15.00
RENCANA DENAH LANTAI 01
5.00
3.00
6.00
5.00
5.00
5.00
5.00
5.00
5.00
15.00
10.00
15.00
5.00
45.00


M-E | 13 | 84


45.00
5.00
6.00
10.00
15.00
5.00
6.00
3.00
6.00
5.00
5.00
5.00
5.00
5.00
5.00
35.00
15.00
20.00
REKAMAN DENAH LANTAI 02
45.00
15.00
10.00
15.00
5.00

M-E	14	84

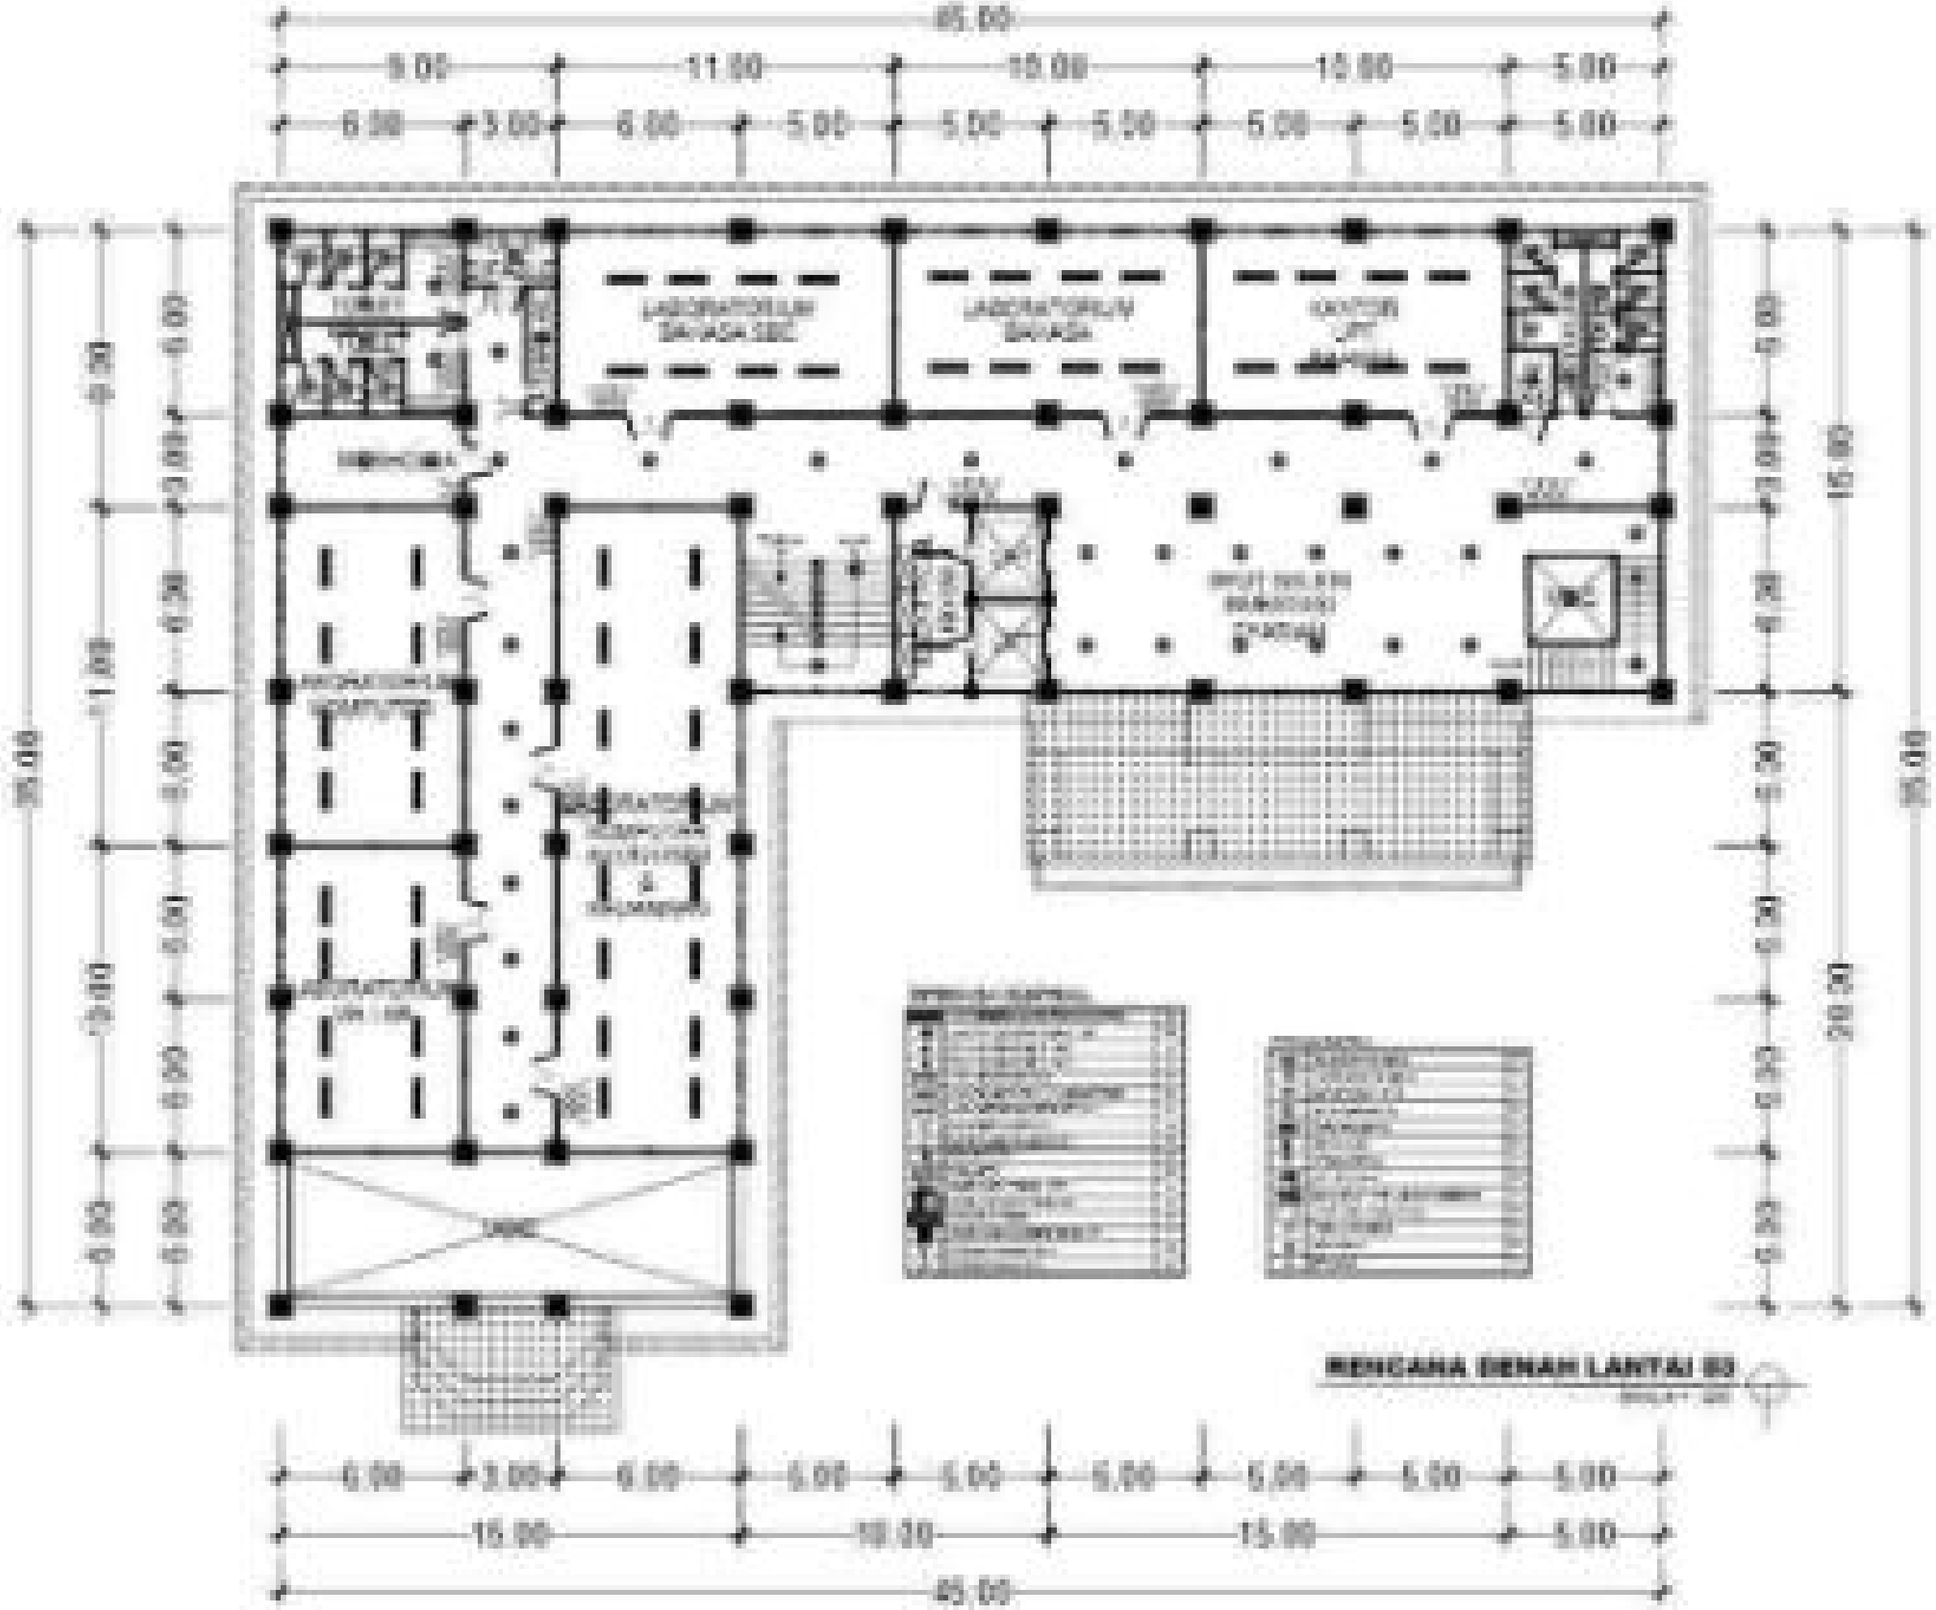

65.00
5.00
11.00
10.00
10.00
5.00
6.00
3.00
6.00
5.00
5.00
5.00
5.00
5.00
5.00
LABORATORIUM SAINGA SEC
LABORATORIUM SAINGA
KANTOR UPT
R. KEPALA
R. WAKIL KEPALA
R. TATA USAHA
R. PERPUSTAKAAN
R. LABORATORIUM
R. KOMPUTER
R. KELAS
R. KELAS
R. KELAS

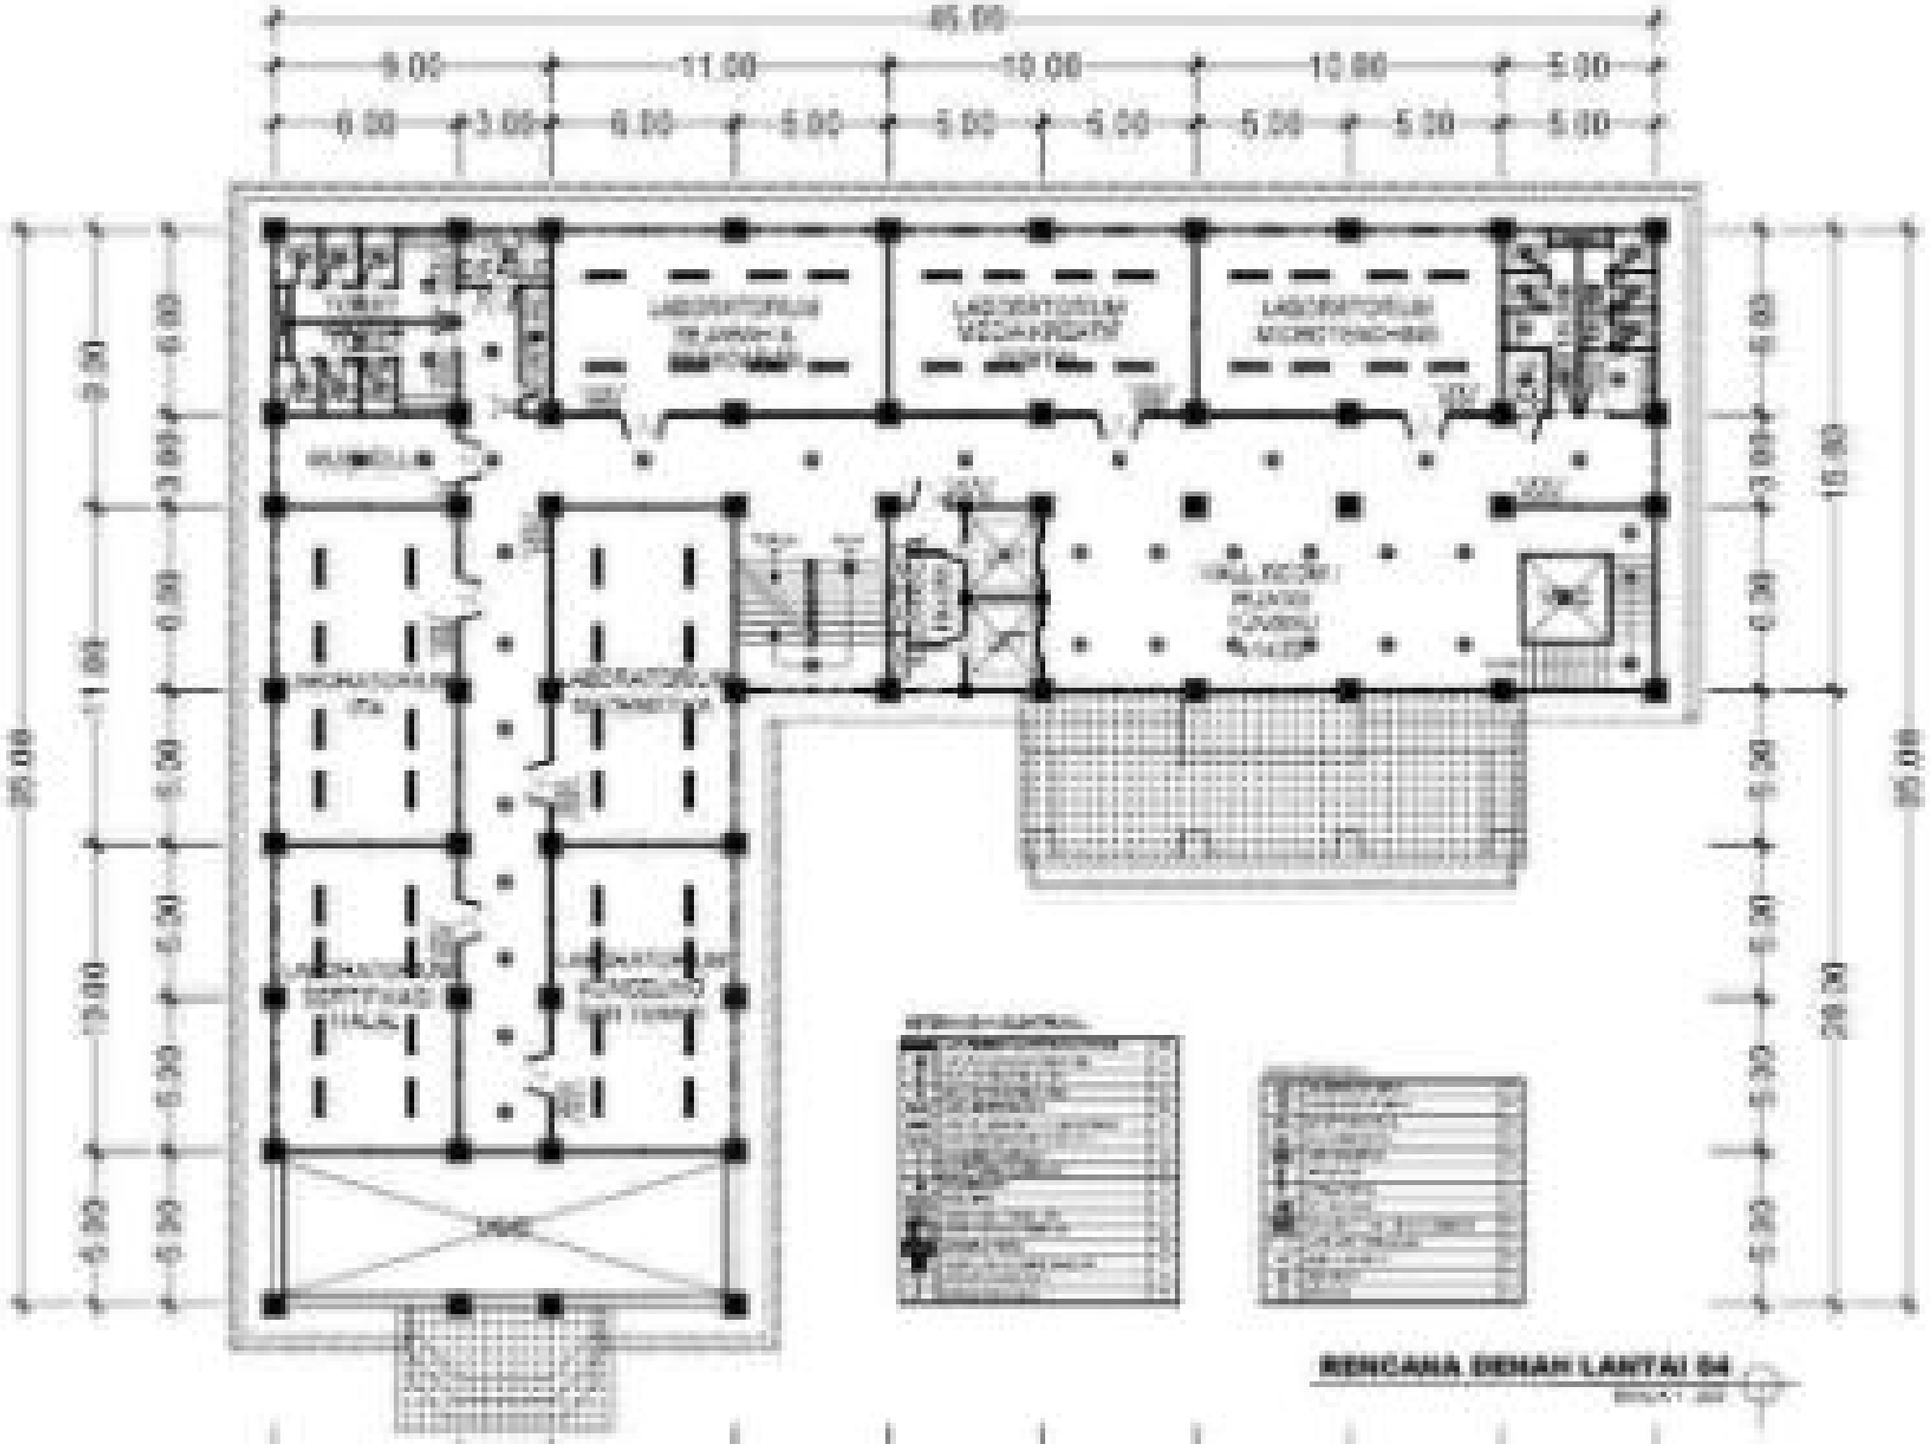
45.00
6.00
11.00
10.00
10.00
5.00
6.00
3.00
6.00
5.00
5.00
5.00
5.00
5.00
5.00
LABORATORIUM FISIKA &
LABORATORIUM KIMIA
LABORATORIUM MIKROBIOLOGI
HALL KOM. PLATE CORRU
LABORATORIUM TERPADU
LABORATORIUM KOMPUTASI
UKS
15.00
6.00
6.00
6

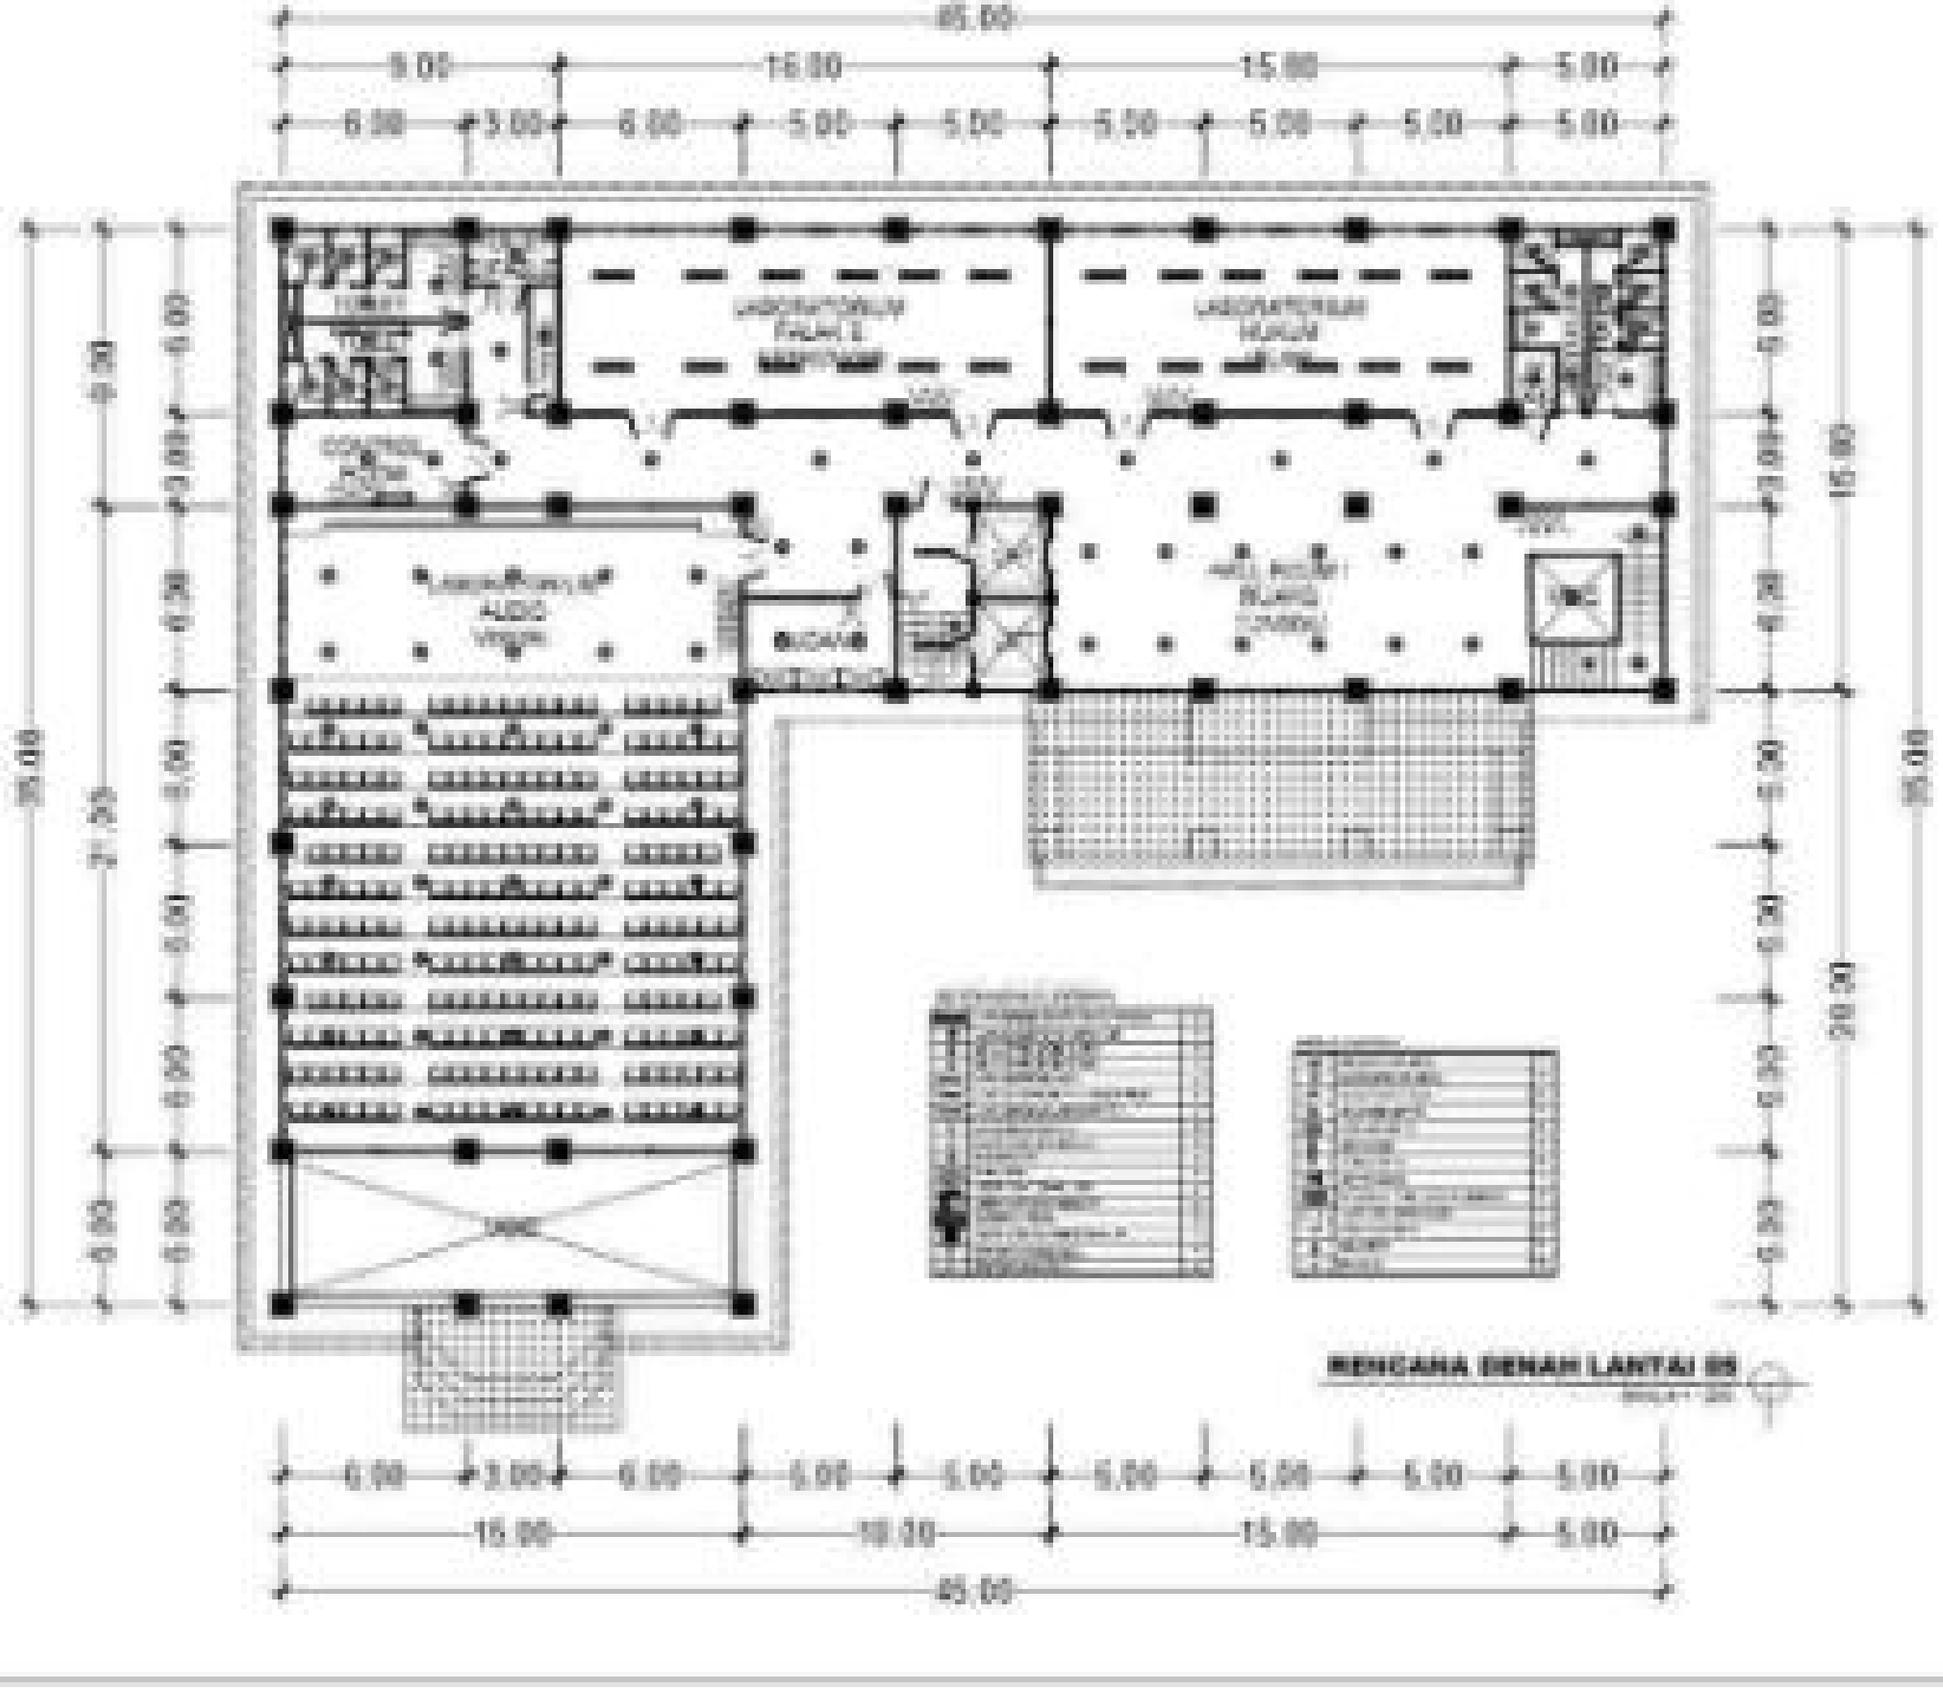


RENCANA DENAH LANTAI 05

M-E	17	84

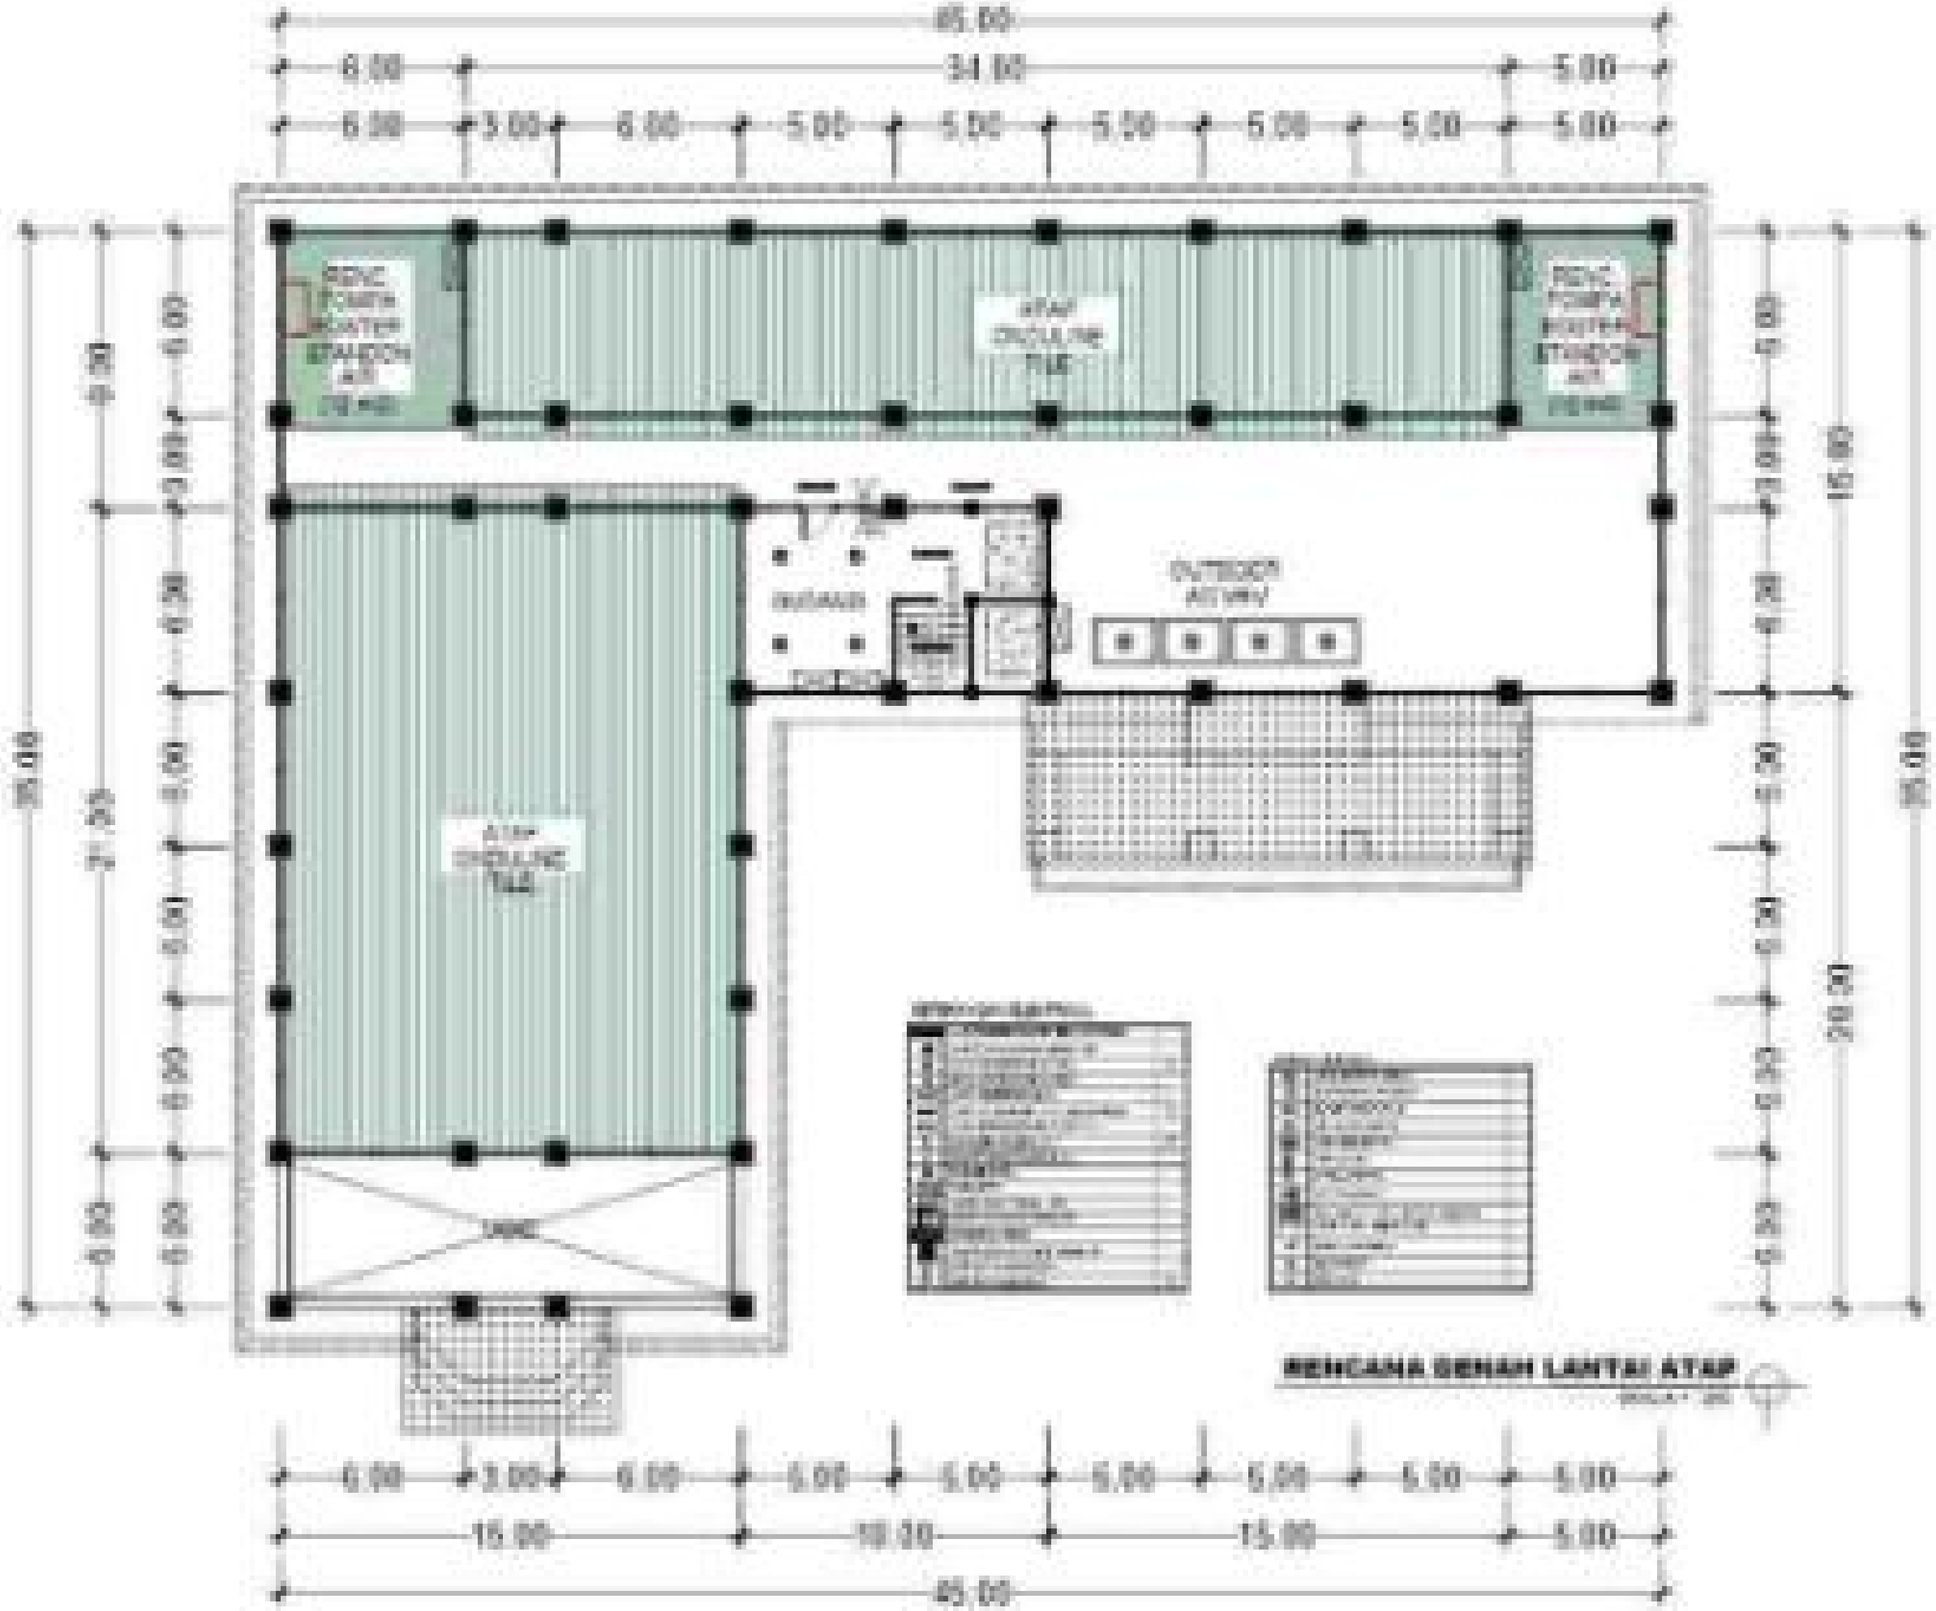


RENCANA DENAH LANTAI ATAP

M-E	18	84

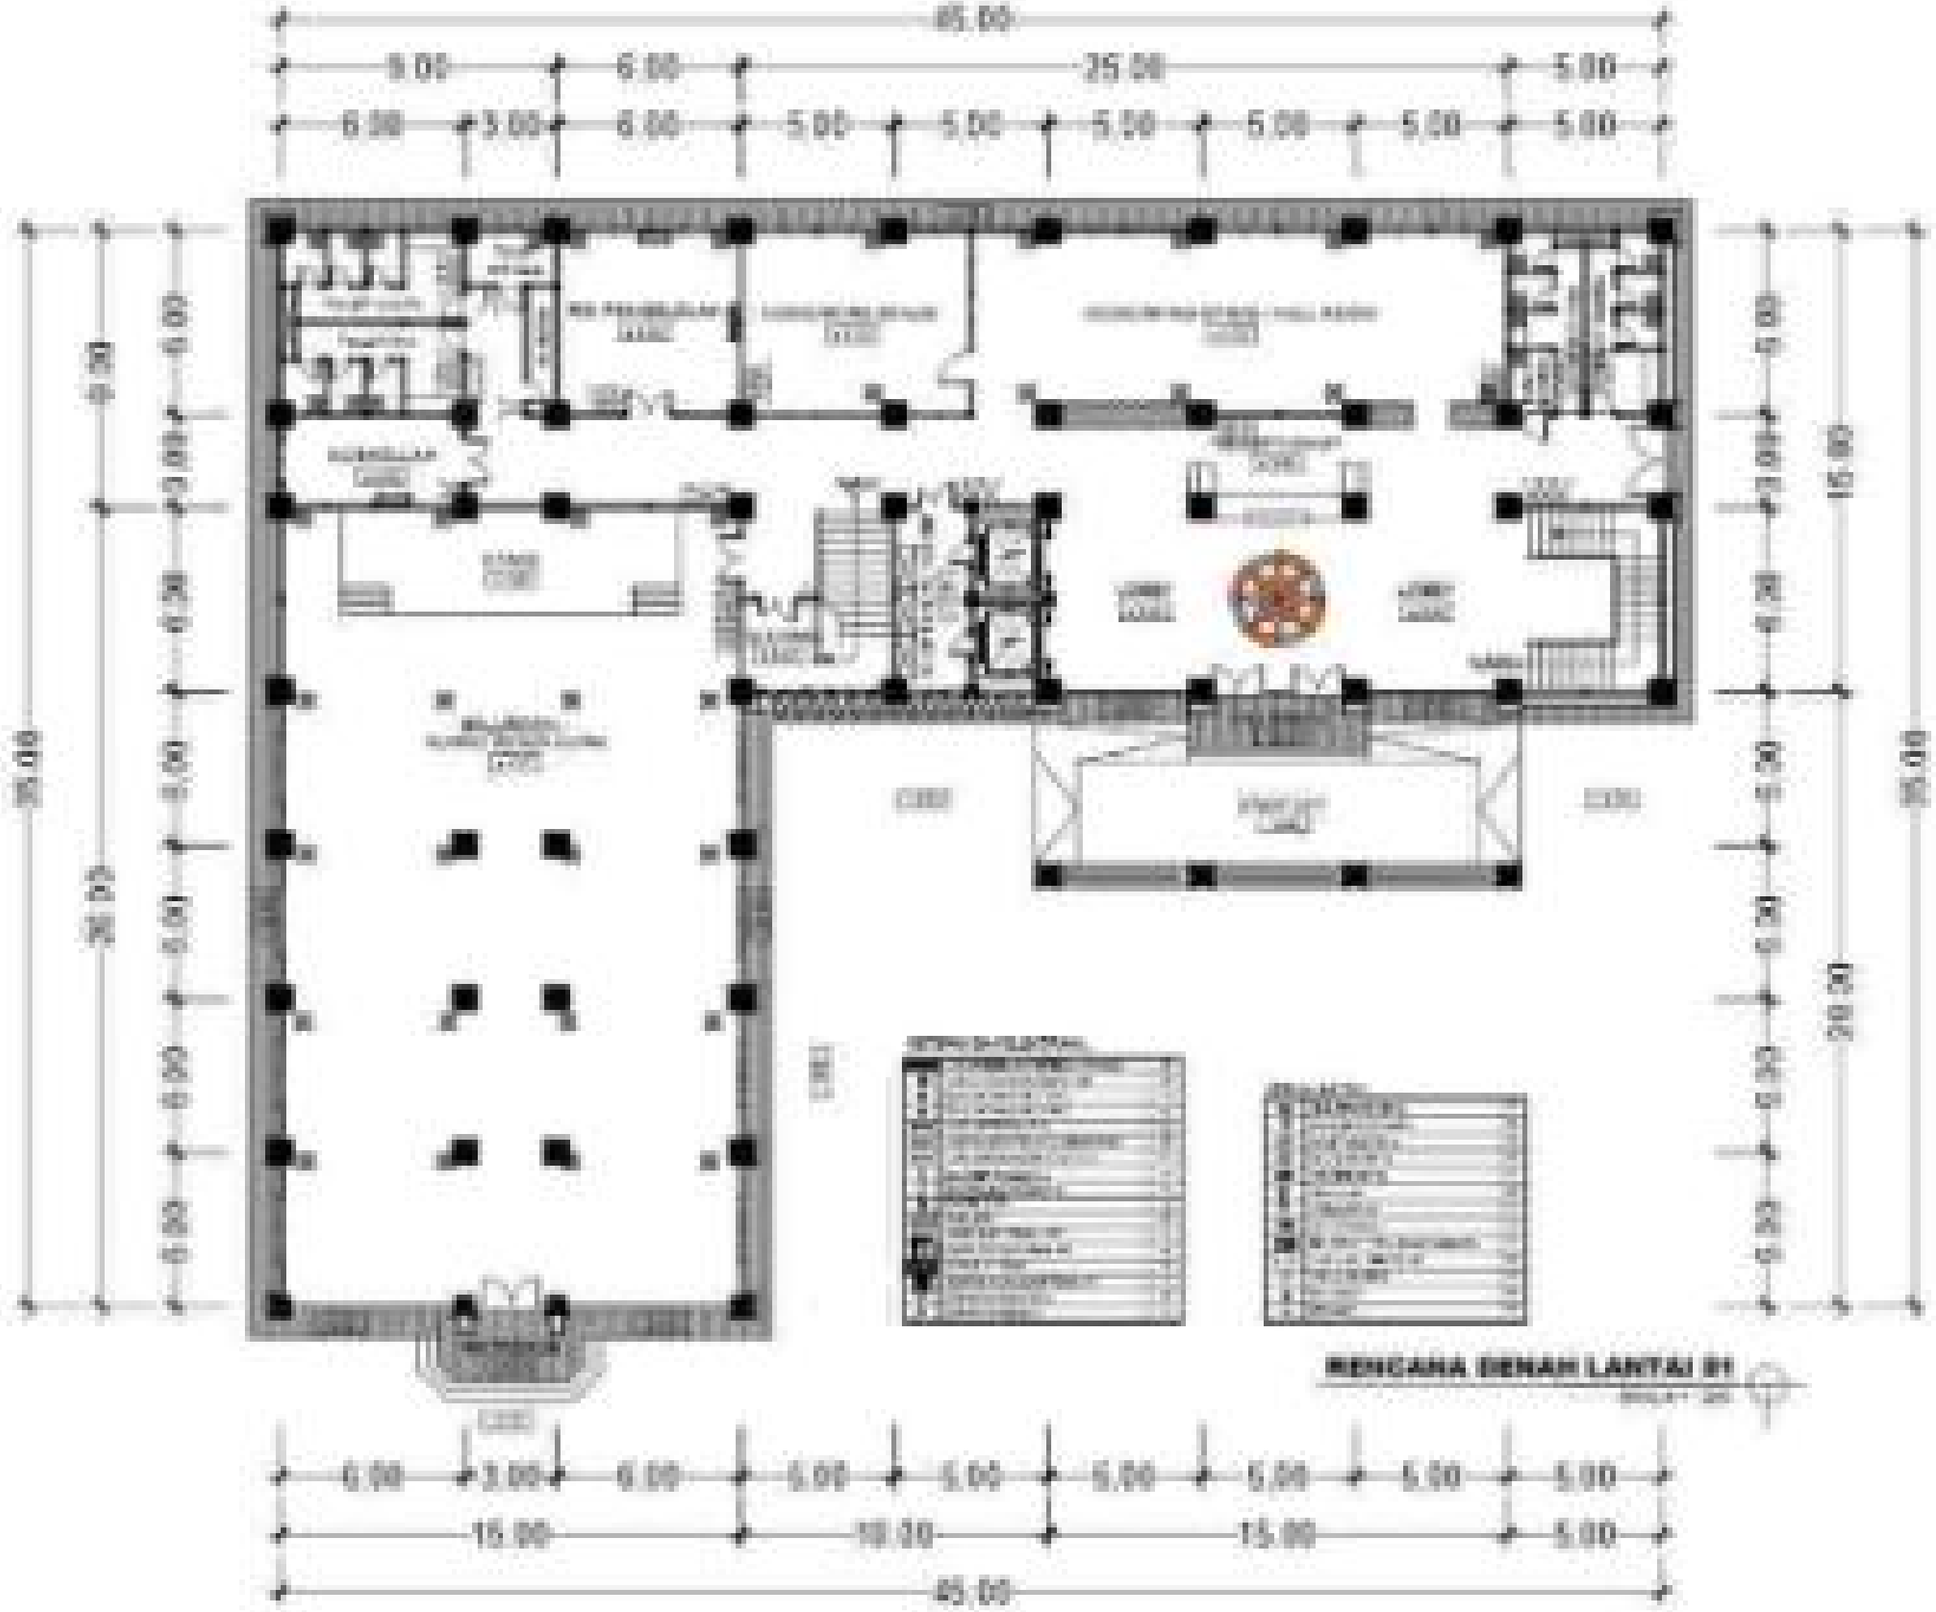


REKAMAN DENAH LANTAI 01


M-E	19	84

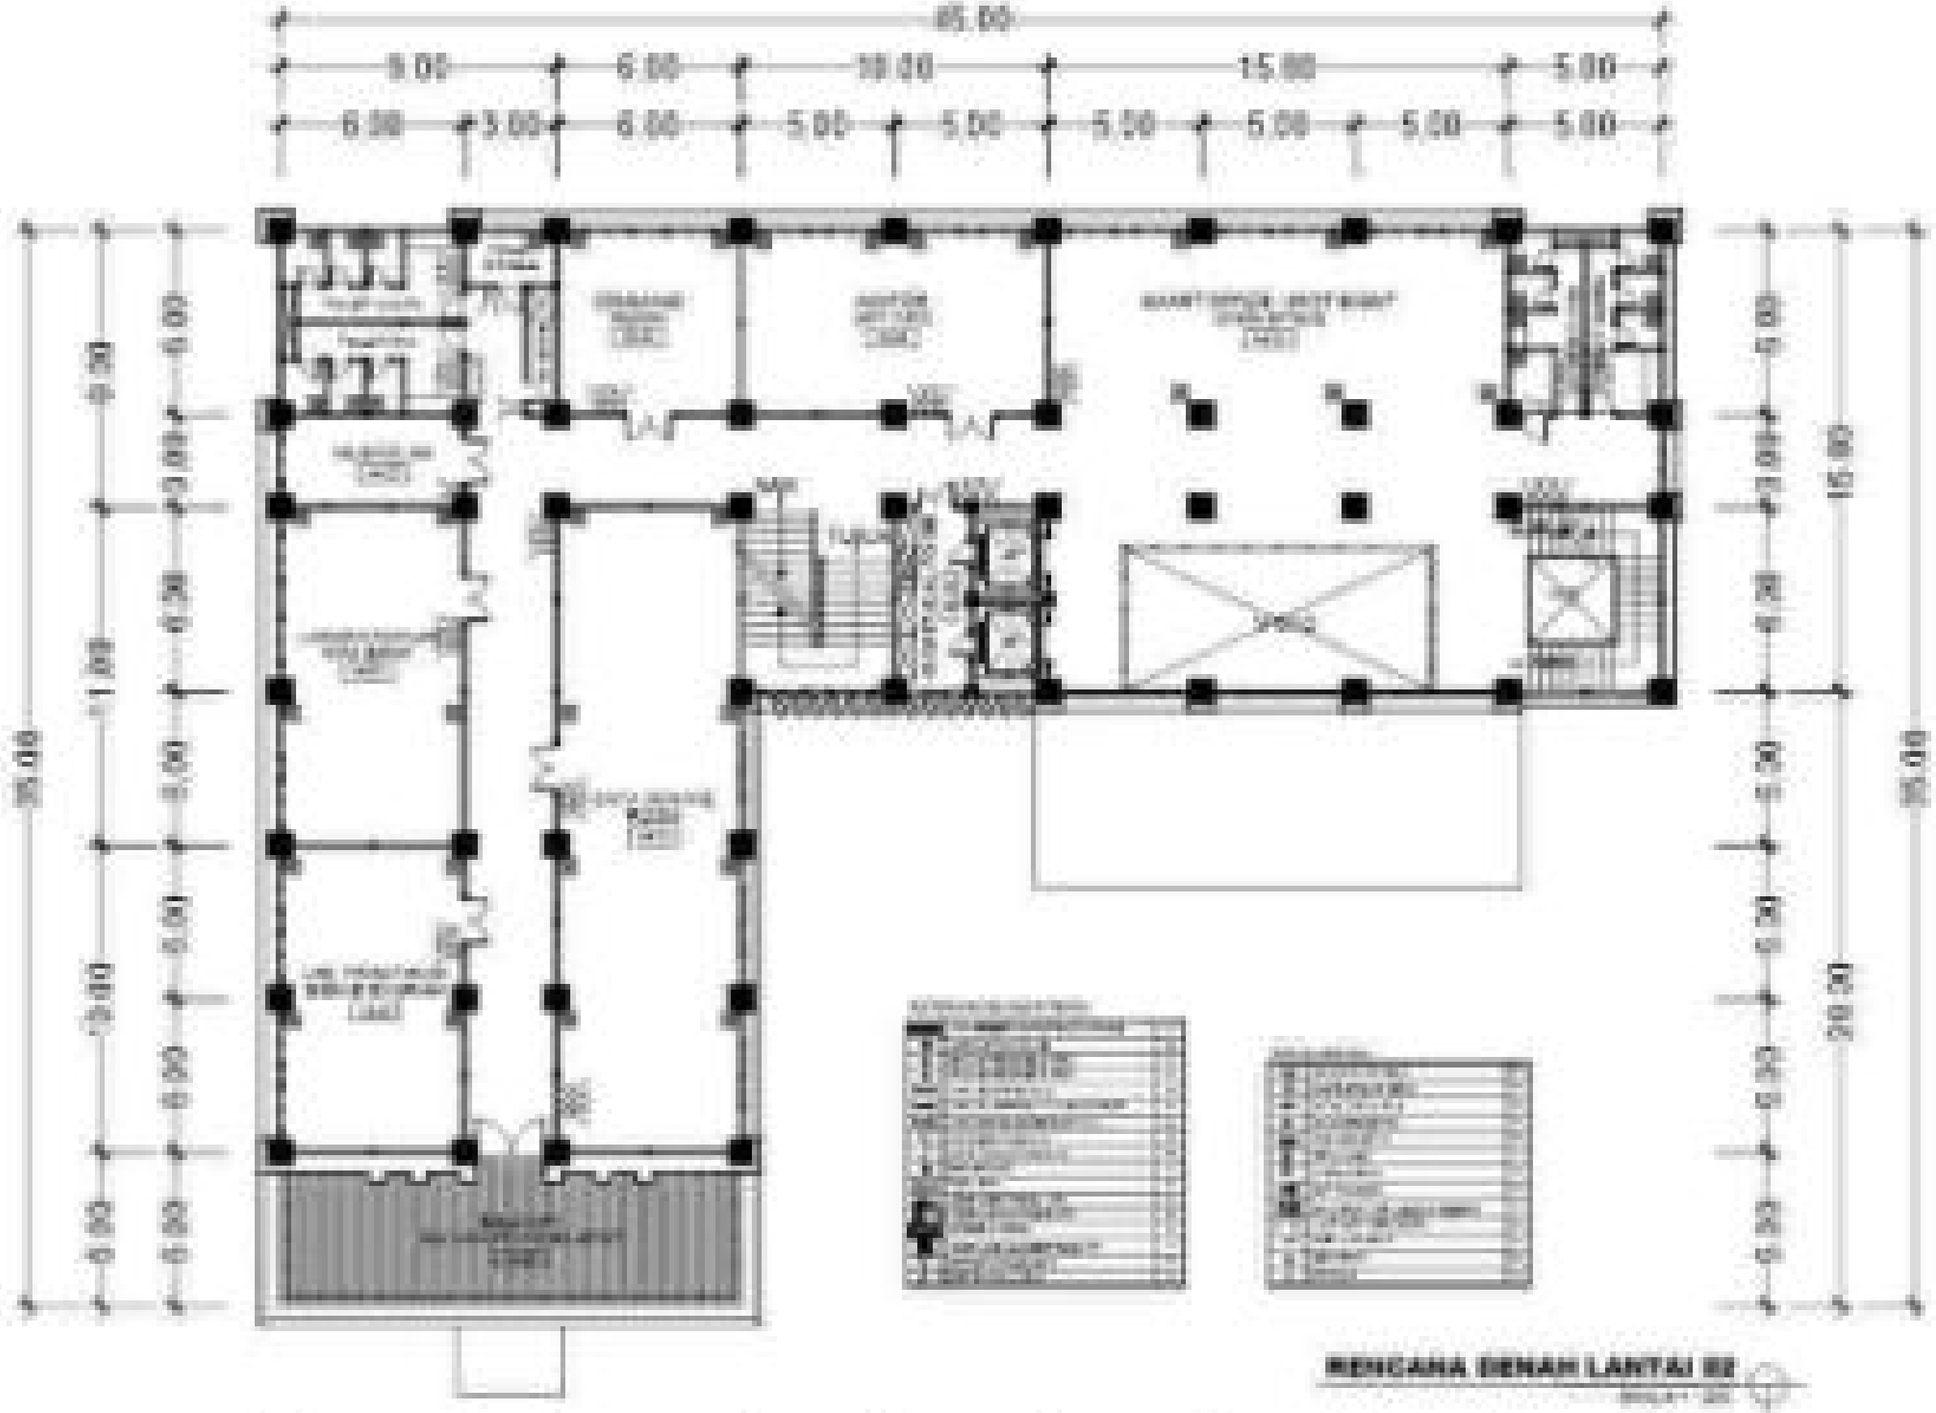

45.00
5.00
6.00
10.00
15.00
5.00
6.00
3.00
6.00
5.00
5.00
5.00
5.00
5.00
5.00
35.00
15.00
20.00
RENCANA DENAH LANTAI 02
5.00
3.00
6.00
5.00
5.00
5.00
5.00
5.00
5.00
15.00
10.00
15.00
5.00
45.00


M-E | 20 | 84

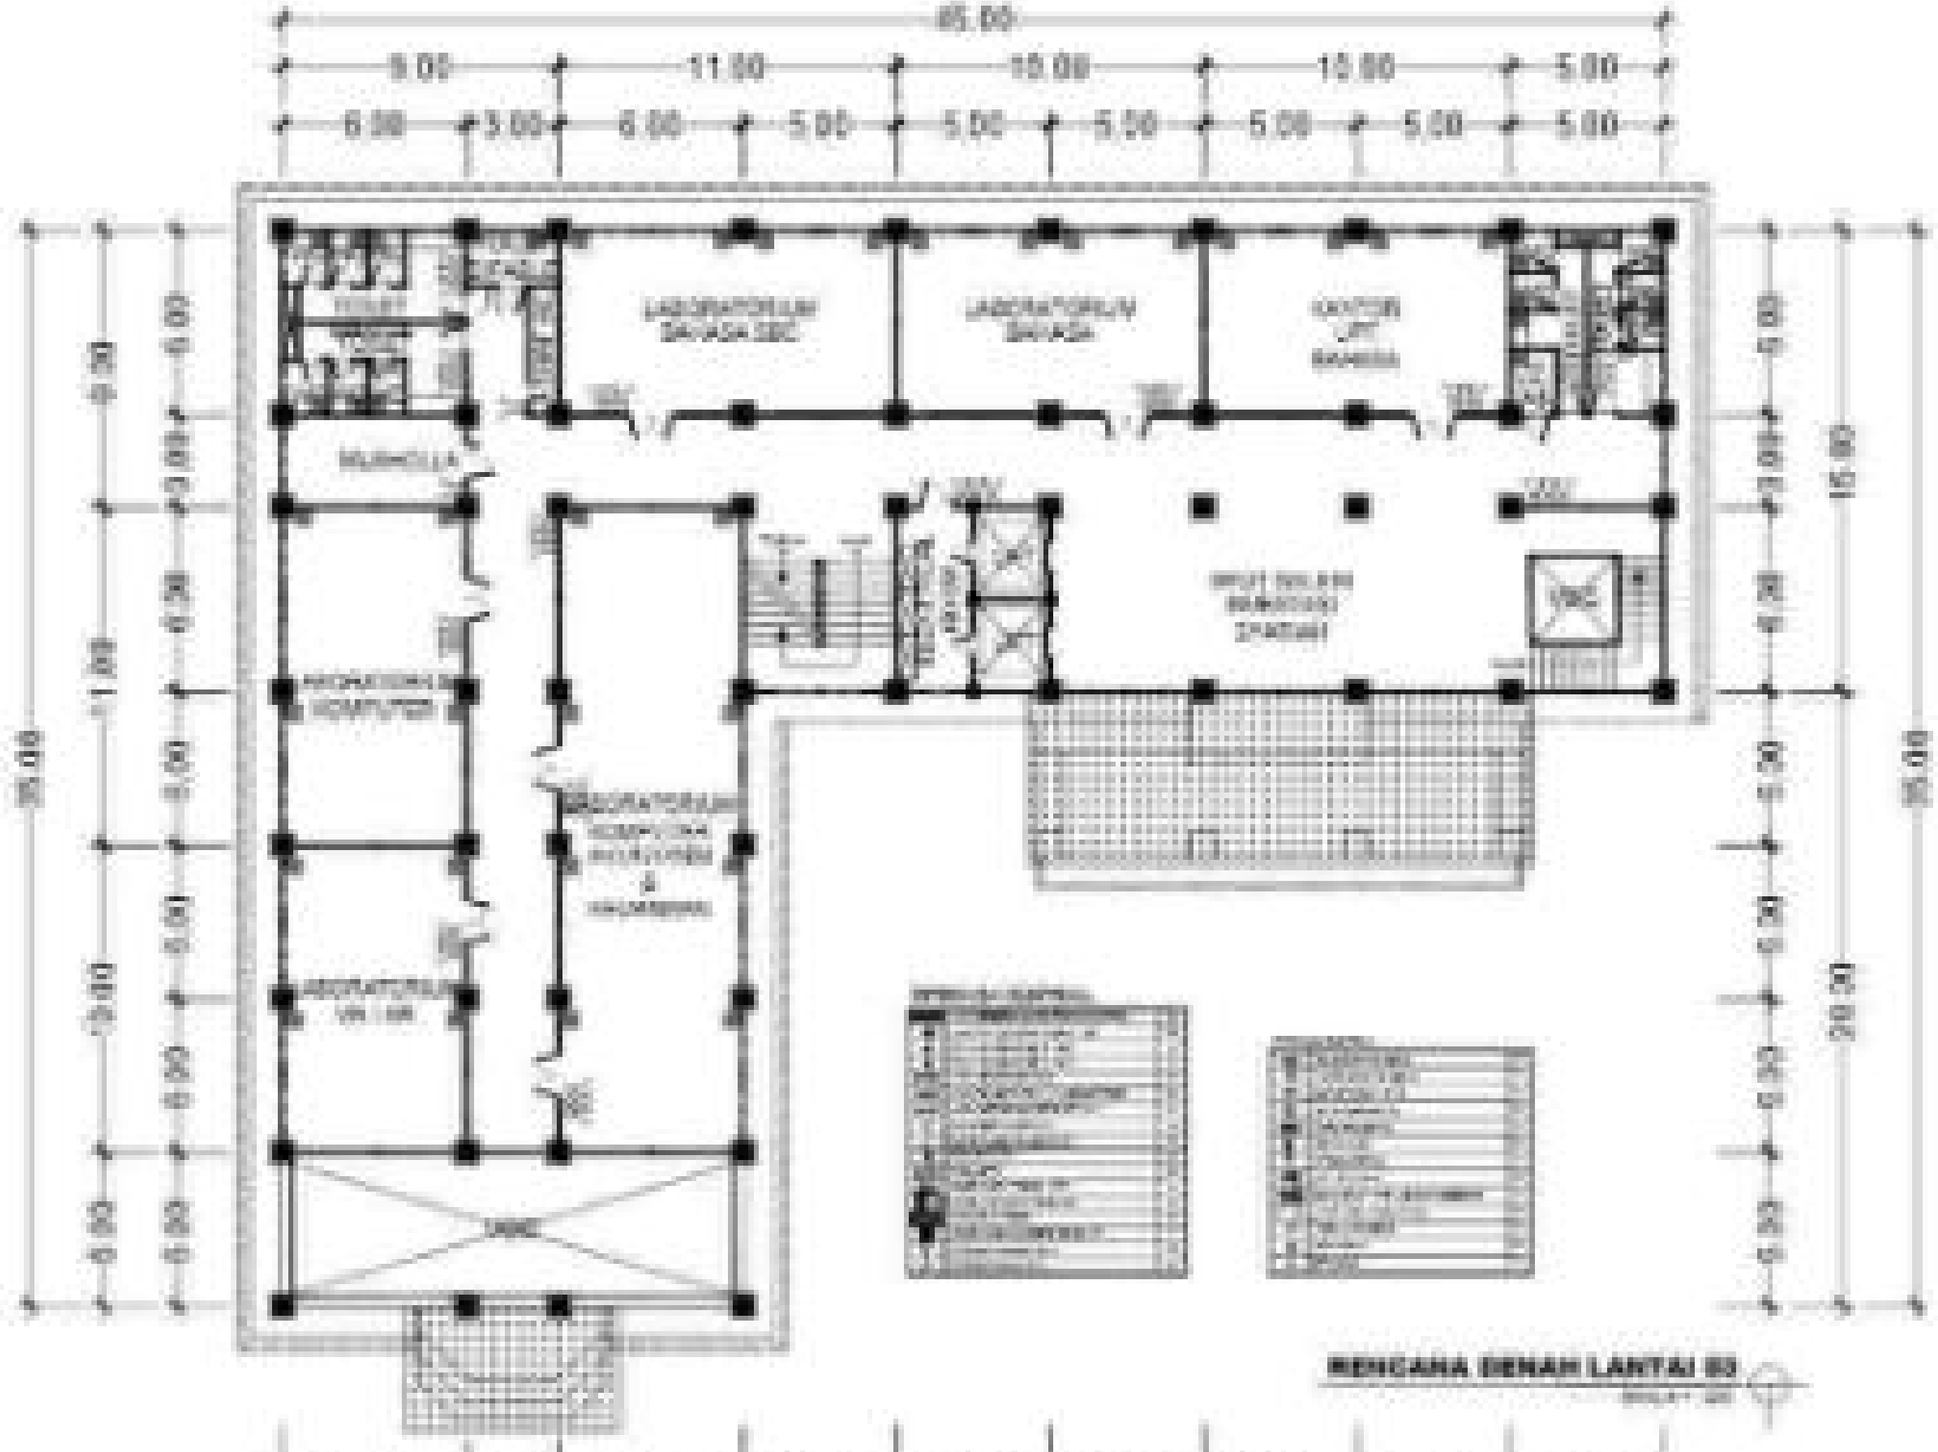
65.00
5.00
11.00
10.00
10.00
5.00
6.00
3.00
6.00
5.00
5.00
5.00
5.00
5.00
5.00
LABORATORIUM SAINGA SEC
LABORATORIUM SAINGA
GUDANG
RUANG KULIAH
RUANG KULIAH
35.00
15.00
20.00
REKAMA DENAH LANTAI 03
5.00
3.00
6.00
5.00
5.00
5.00
5.00
5.00
5.00
15.00
10.00
15.00
5.00
45.00

M-E | 21 | 84

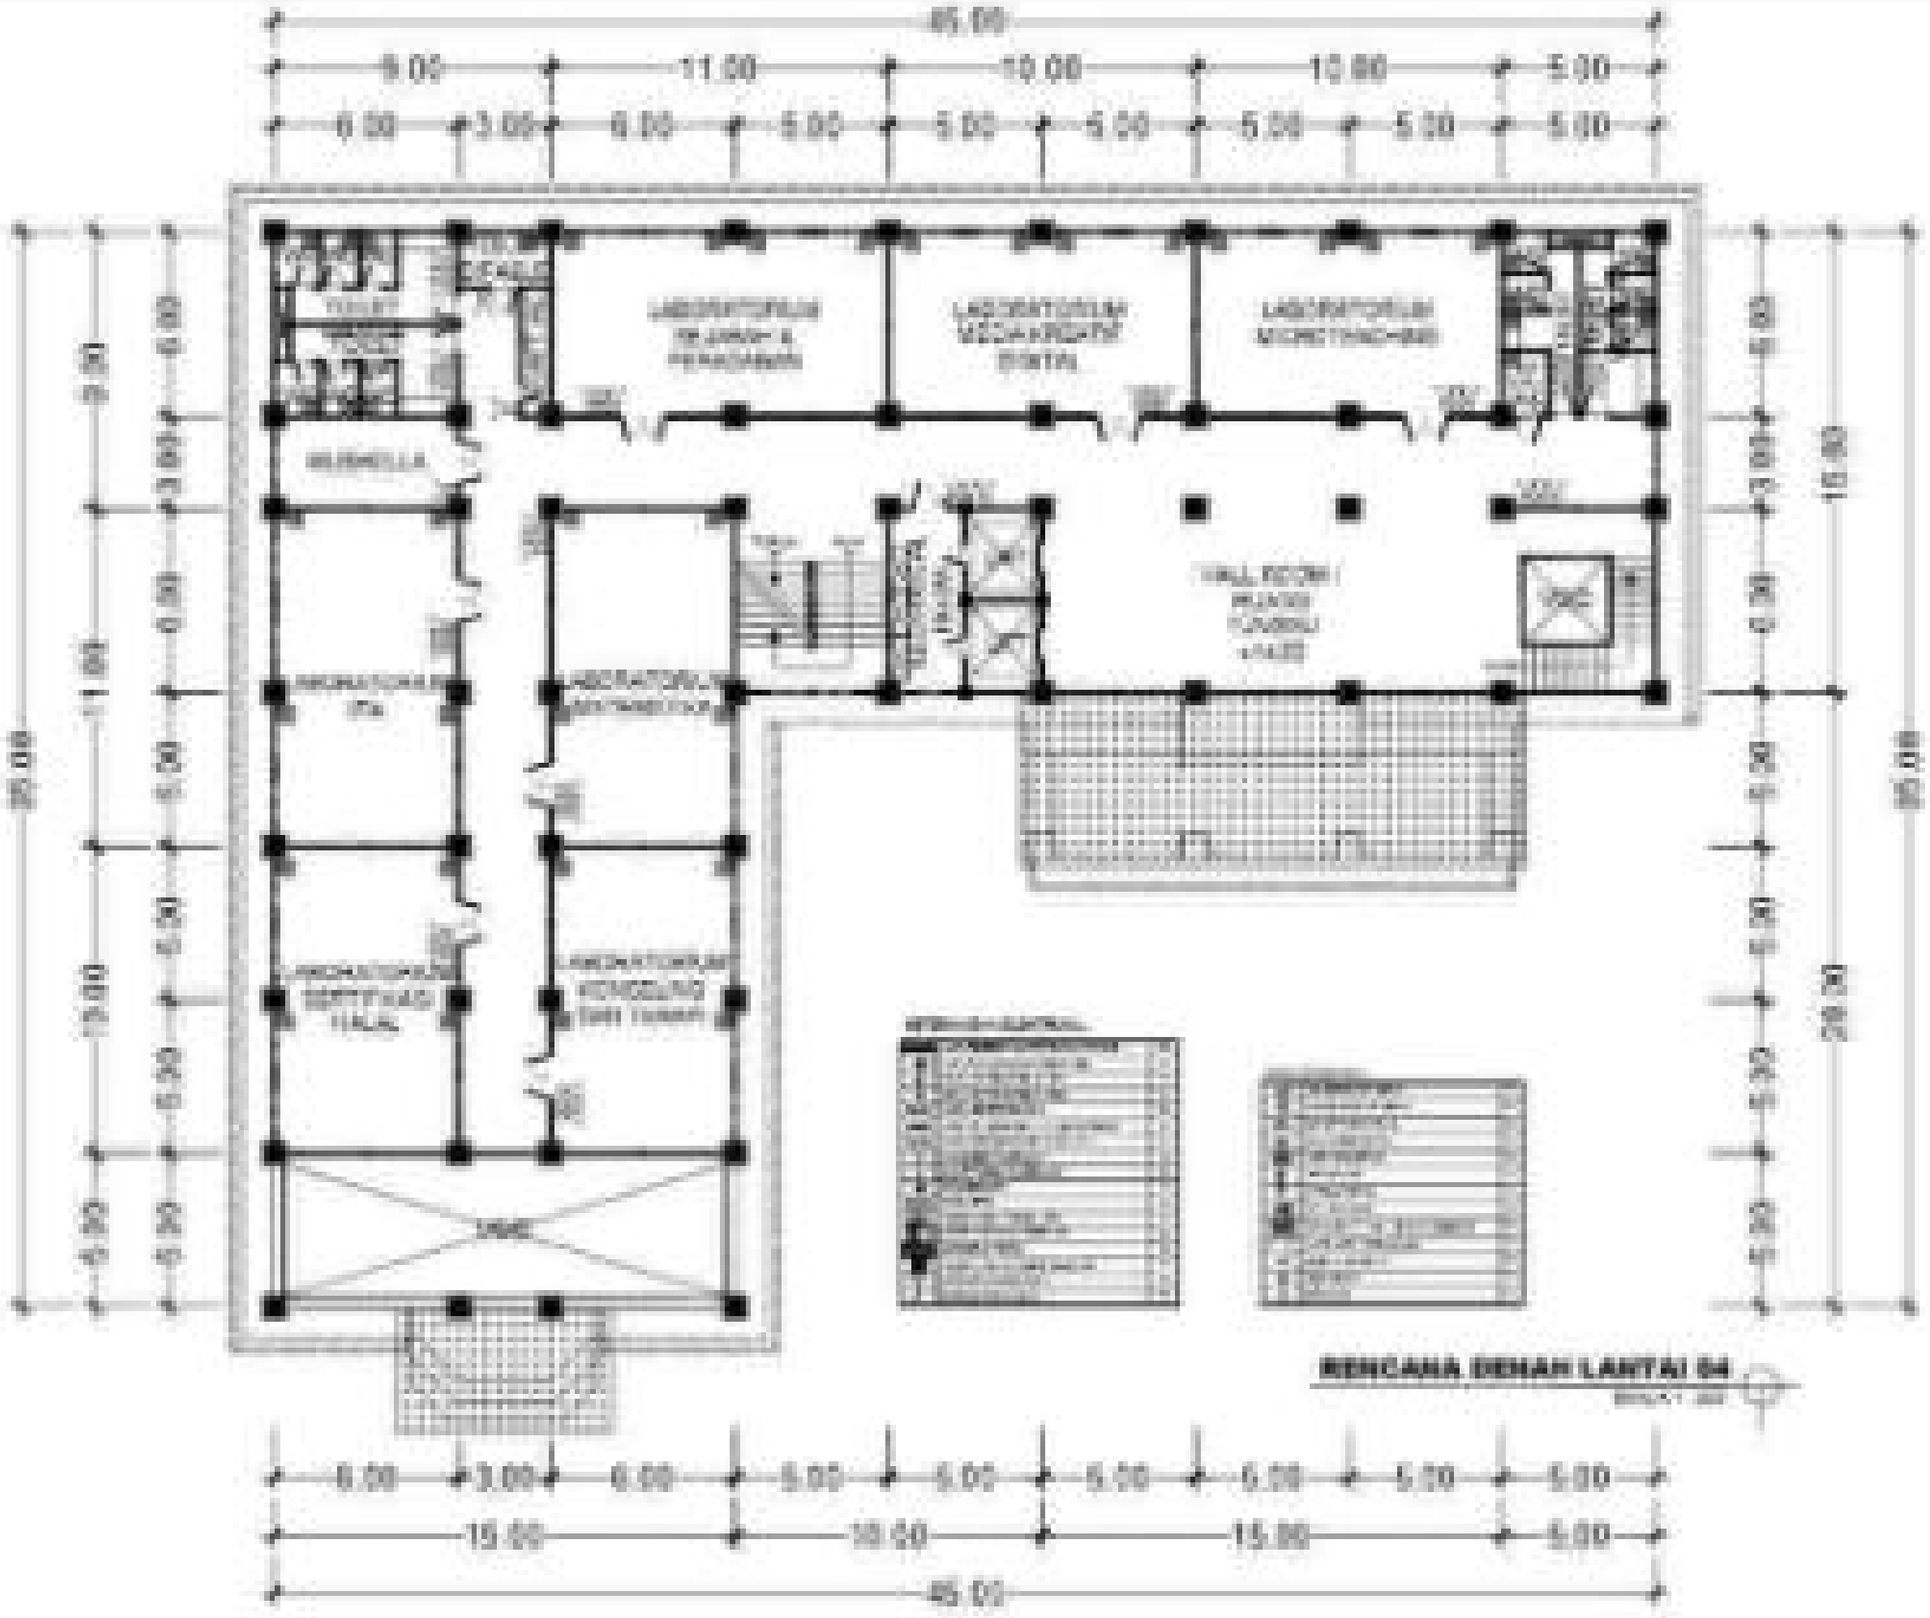

45.00
6.00
11.00
10.00
10.00
5.00
6.00
3.00
6.00
5.00
5.00
5.00
5.00
5.00
5.00
LABORATORIUM REKAYASA & PENGUKURAN
LABORATORIUM MEKANIKA TANAH
LABORATORIUM MATERIAL
HALL KOSONG
RUANG KOSONG
LABORATORIUM STRUKTUR
LABORATORIUM PENGUJIAN TANAH
UP
UP
UP

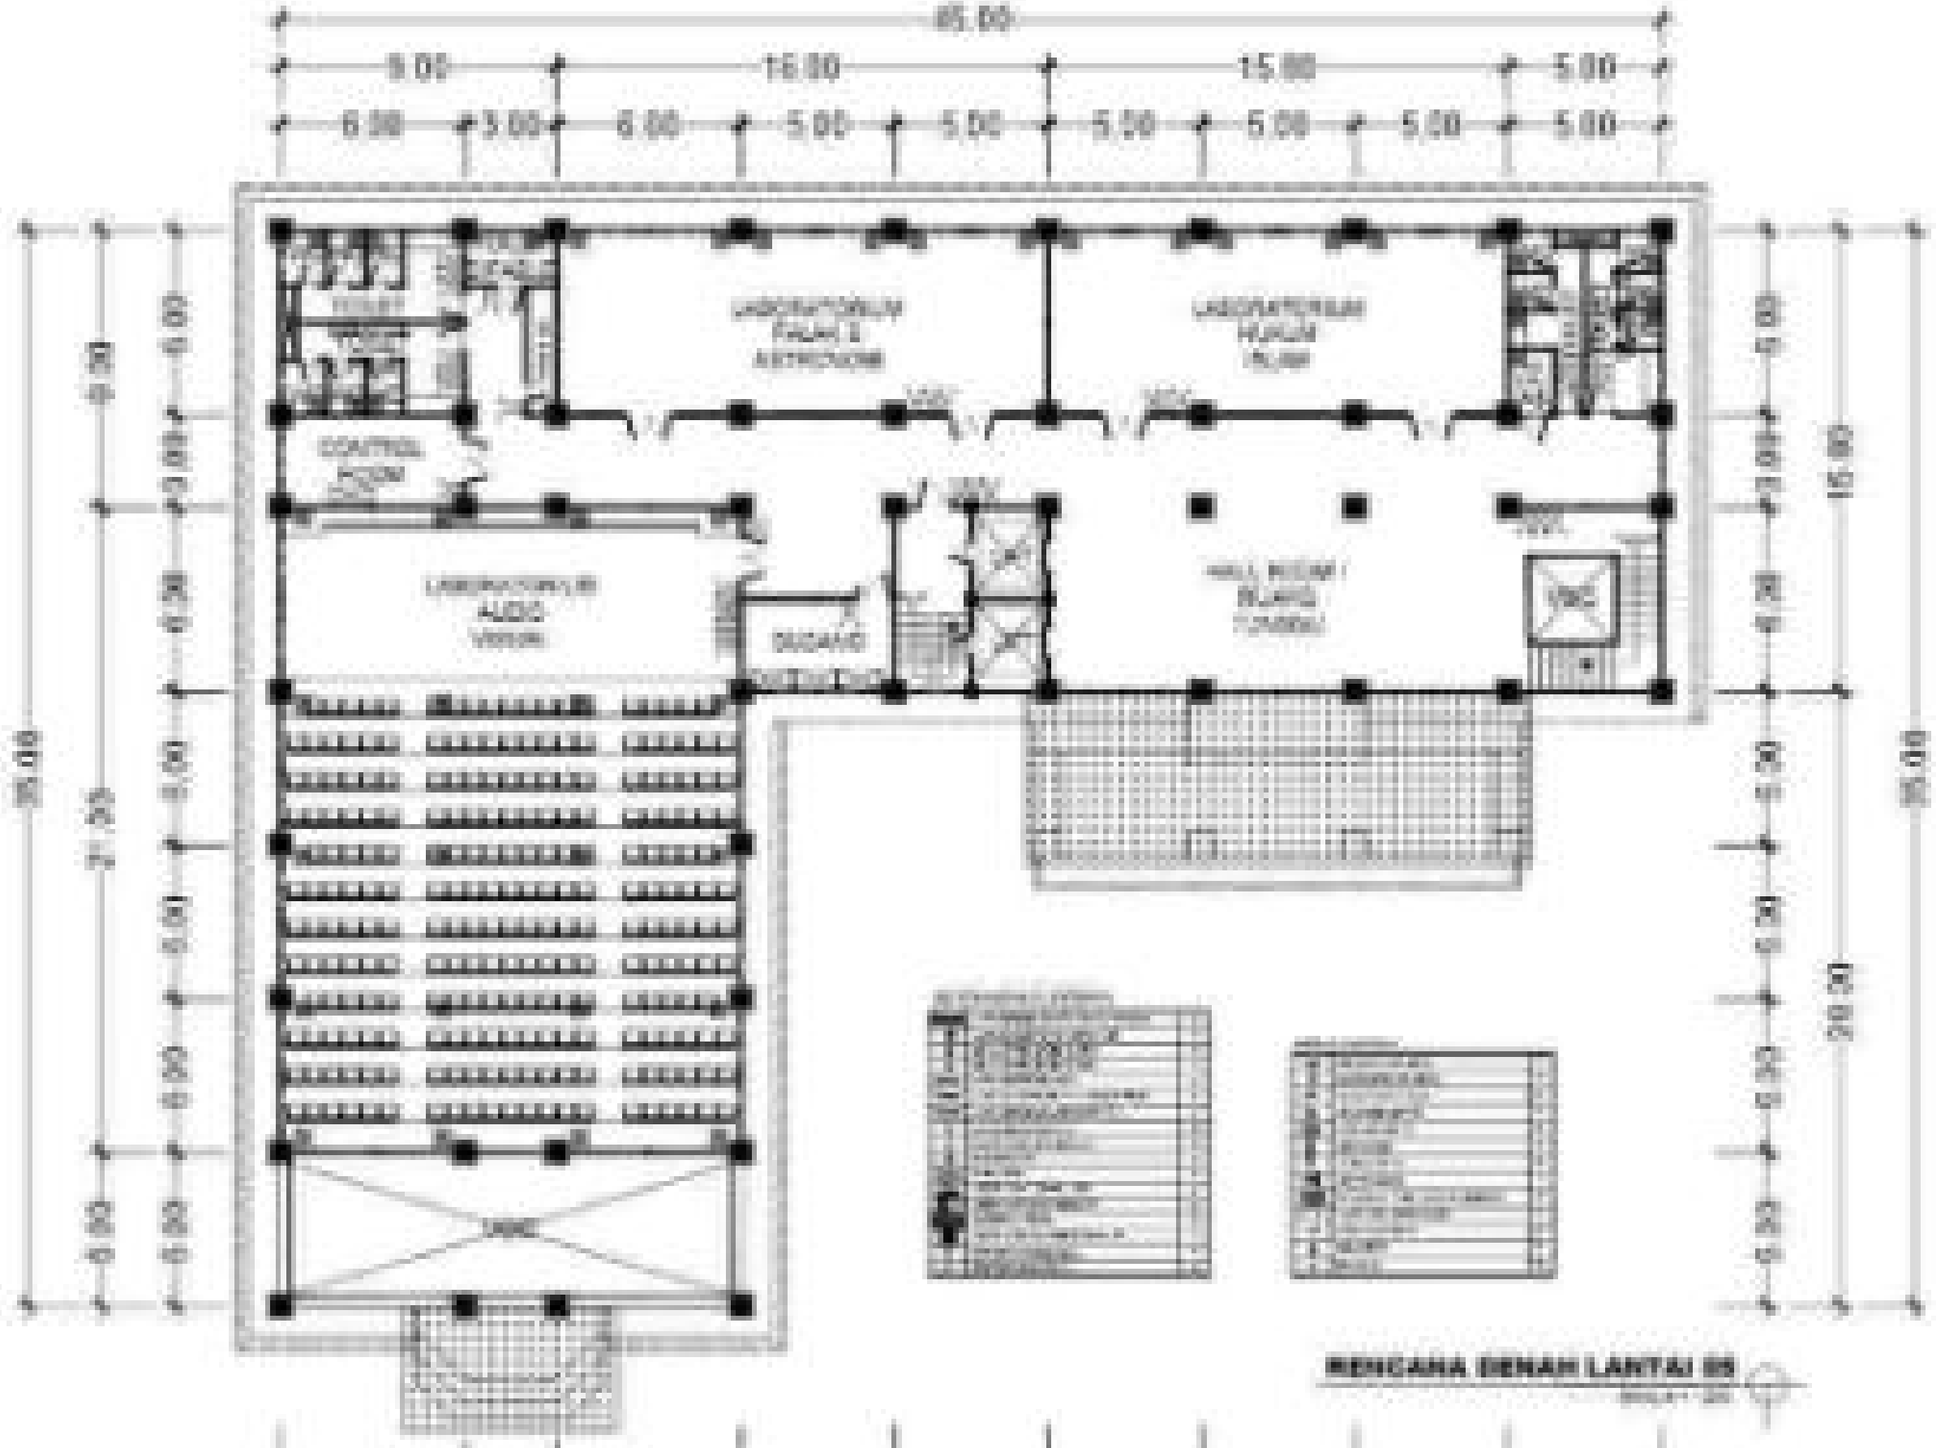
65.00
5.00
16.00
15.00
5.00
6.00
3.00
6.00
5.00
5.00
5.00
5.00
5.00
5.00
LABORATORIUM FISIKA & KIMIA
LABORATORIUM HUKUM
CONTROL ROOM
LABORATORIUM AUDIO VISUAL
DUCAVO
HALL RUANG BUKU
WC
35.00
21.00
6.00
6.00
6

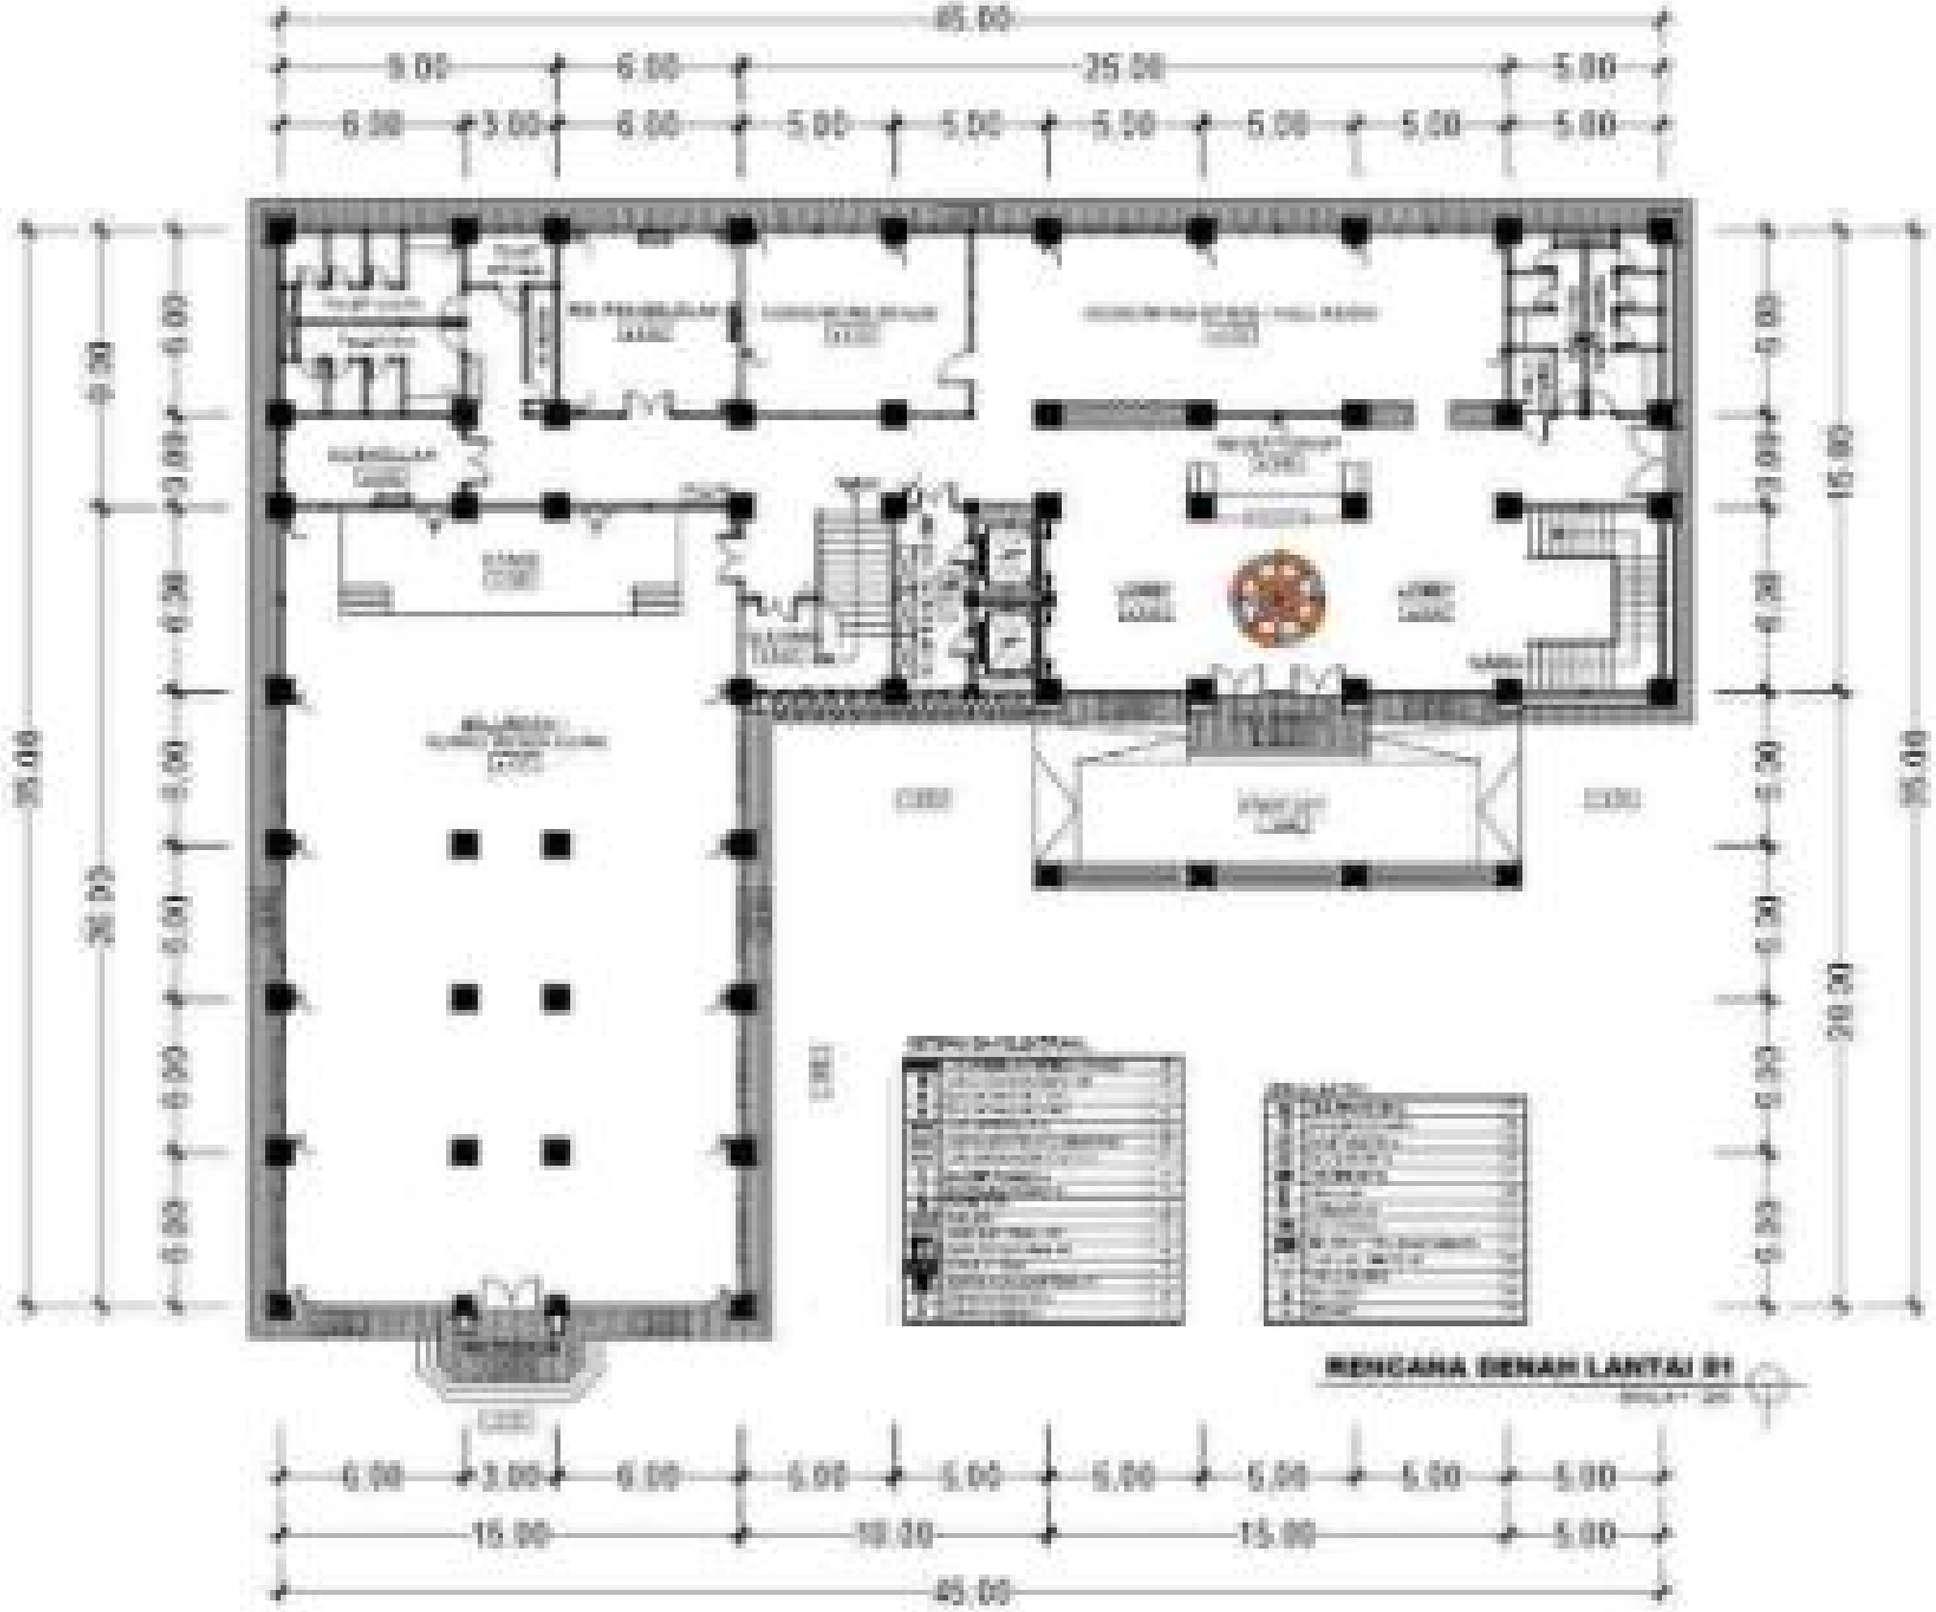



RENCANA DENAH LANTAI 01


M-E | 24 | 04

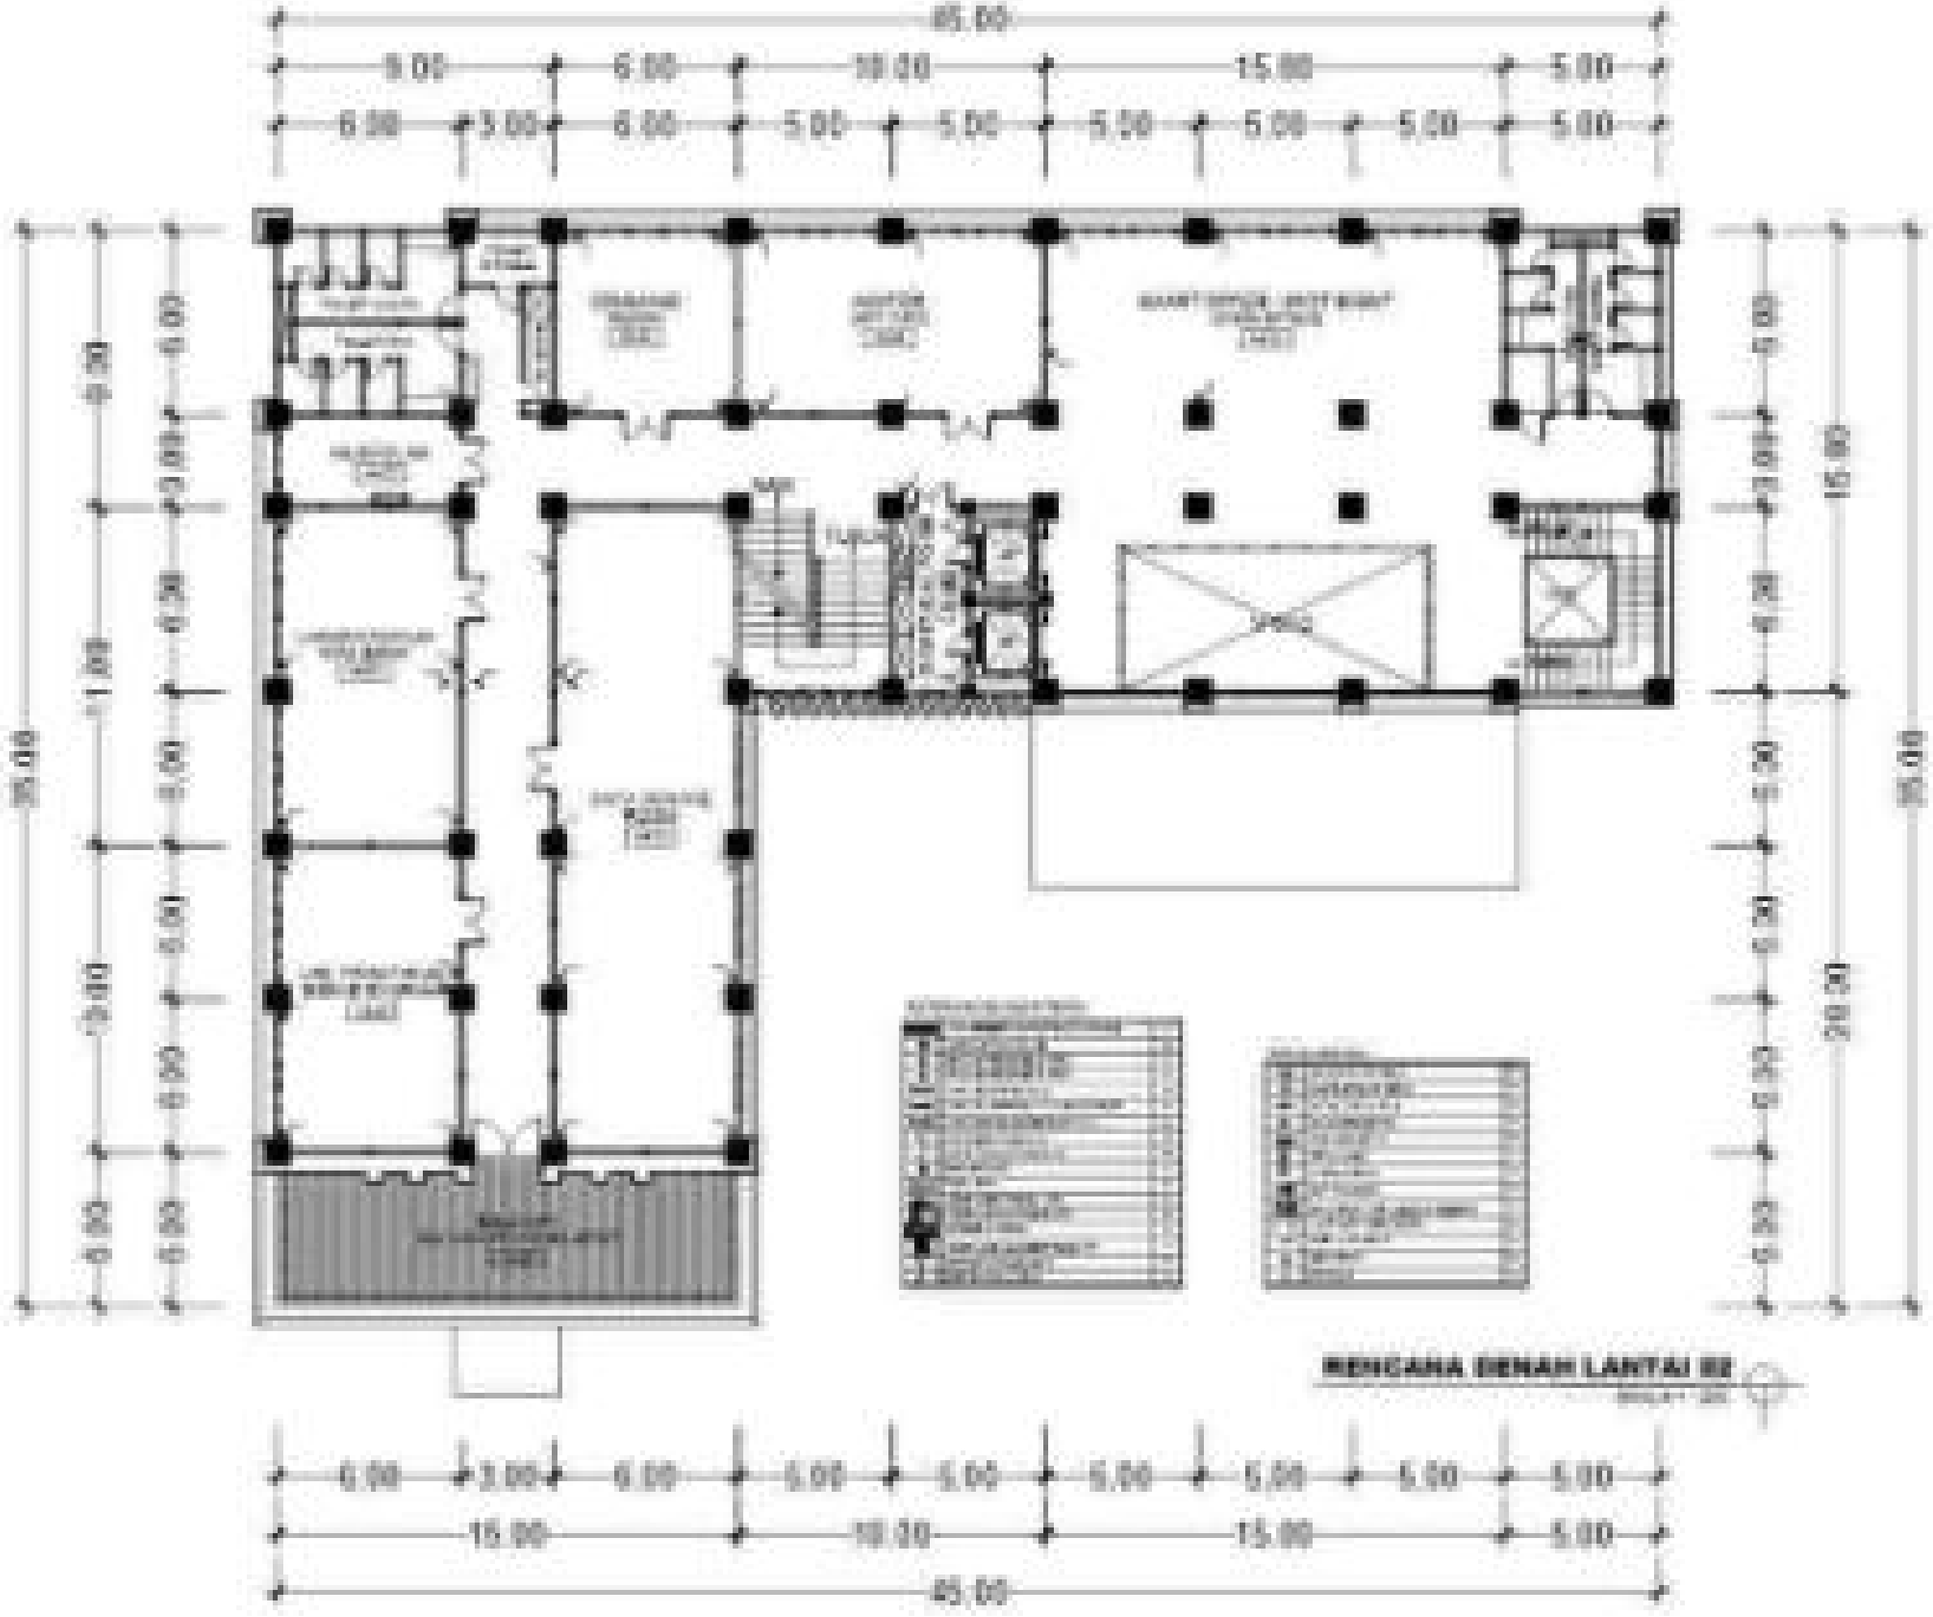
45.00
5.00
6.00
10.00
15.00
5.00
6.00
3.00
6.00
5.00
5.00
5.00
5.00
5.00
5.00
35.00
15.00
RENCANA DENAH LANTAI III
5.00
3.00
6.00
5.00
5.00
5.00
5.00
5.00
5.00
15.00
10.00
15.00
5.00
45.00

M-E | 25 | 84

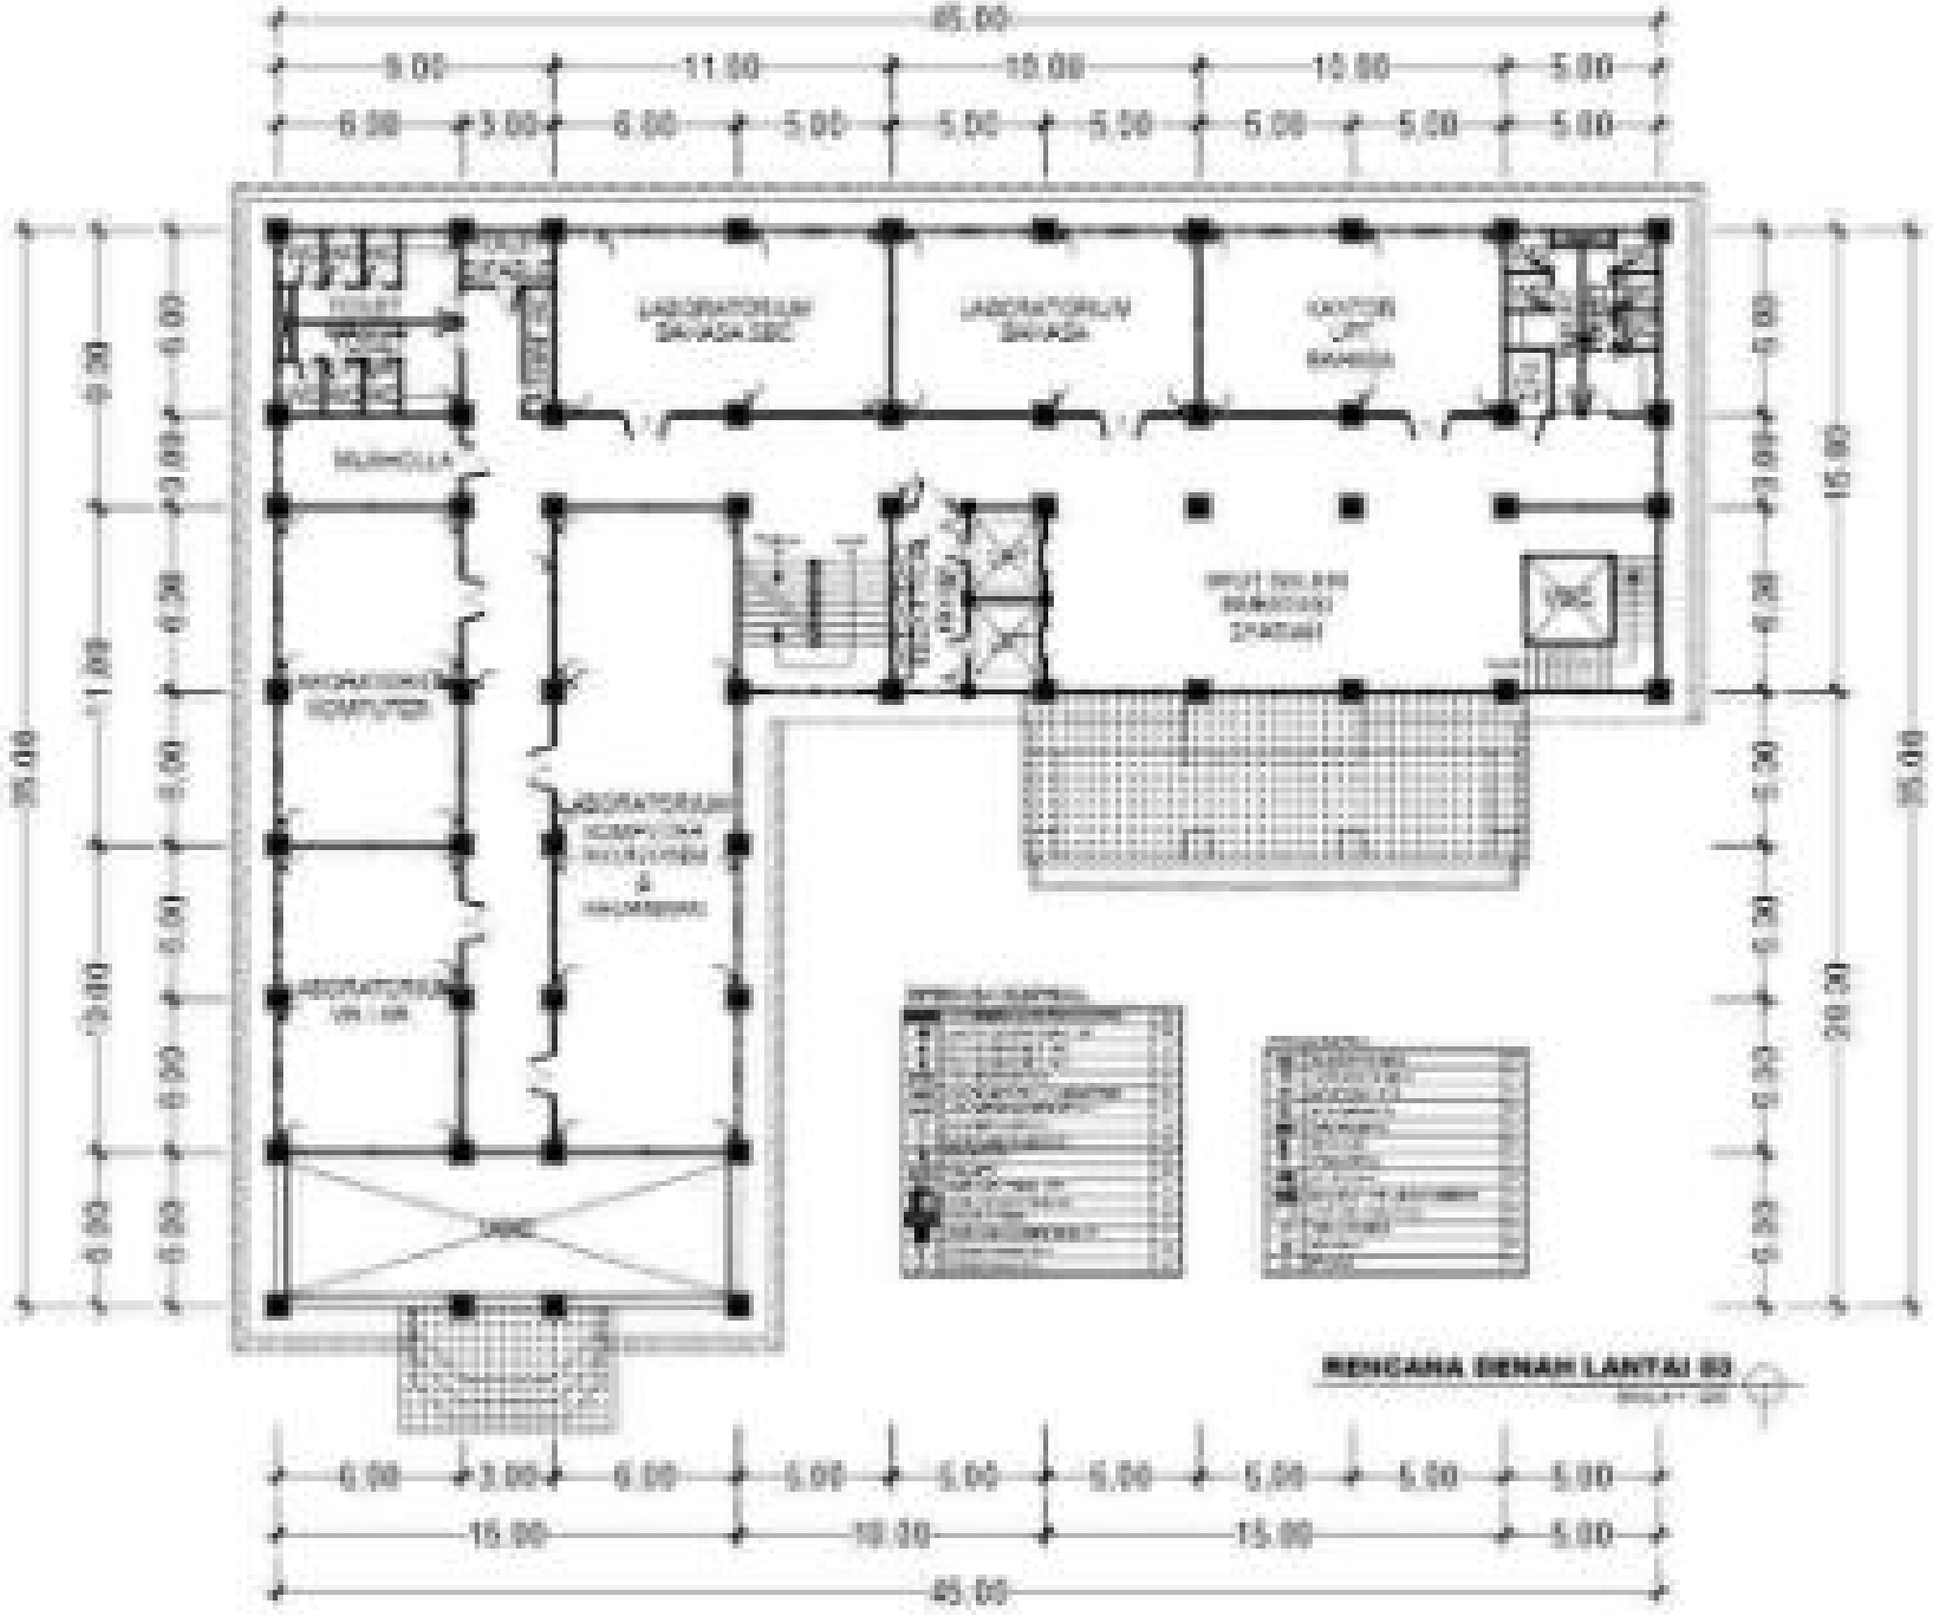
45.00
5.00
11.00
10.00
15.00
5.00
6.00
3.00
6.00
5.00
5.00
5.00
5.00
5.00
5.00
LABORATORIUM BIOLOGI SEL
LABORATORIUM BIOLOGI
RUANG DOSEN BIOLOGI STAMBA
RUANG KOMPUTER
LABORATORIUM KOMPUTASI INSTRUMEN & KALIBRASI
LABORATORIUM
35.00
15.00
10.00
5.00
5.00
5.00
5.00
5.00
5

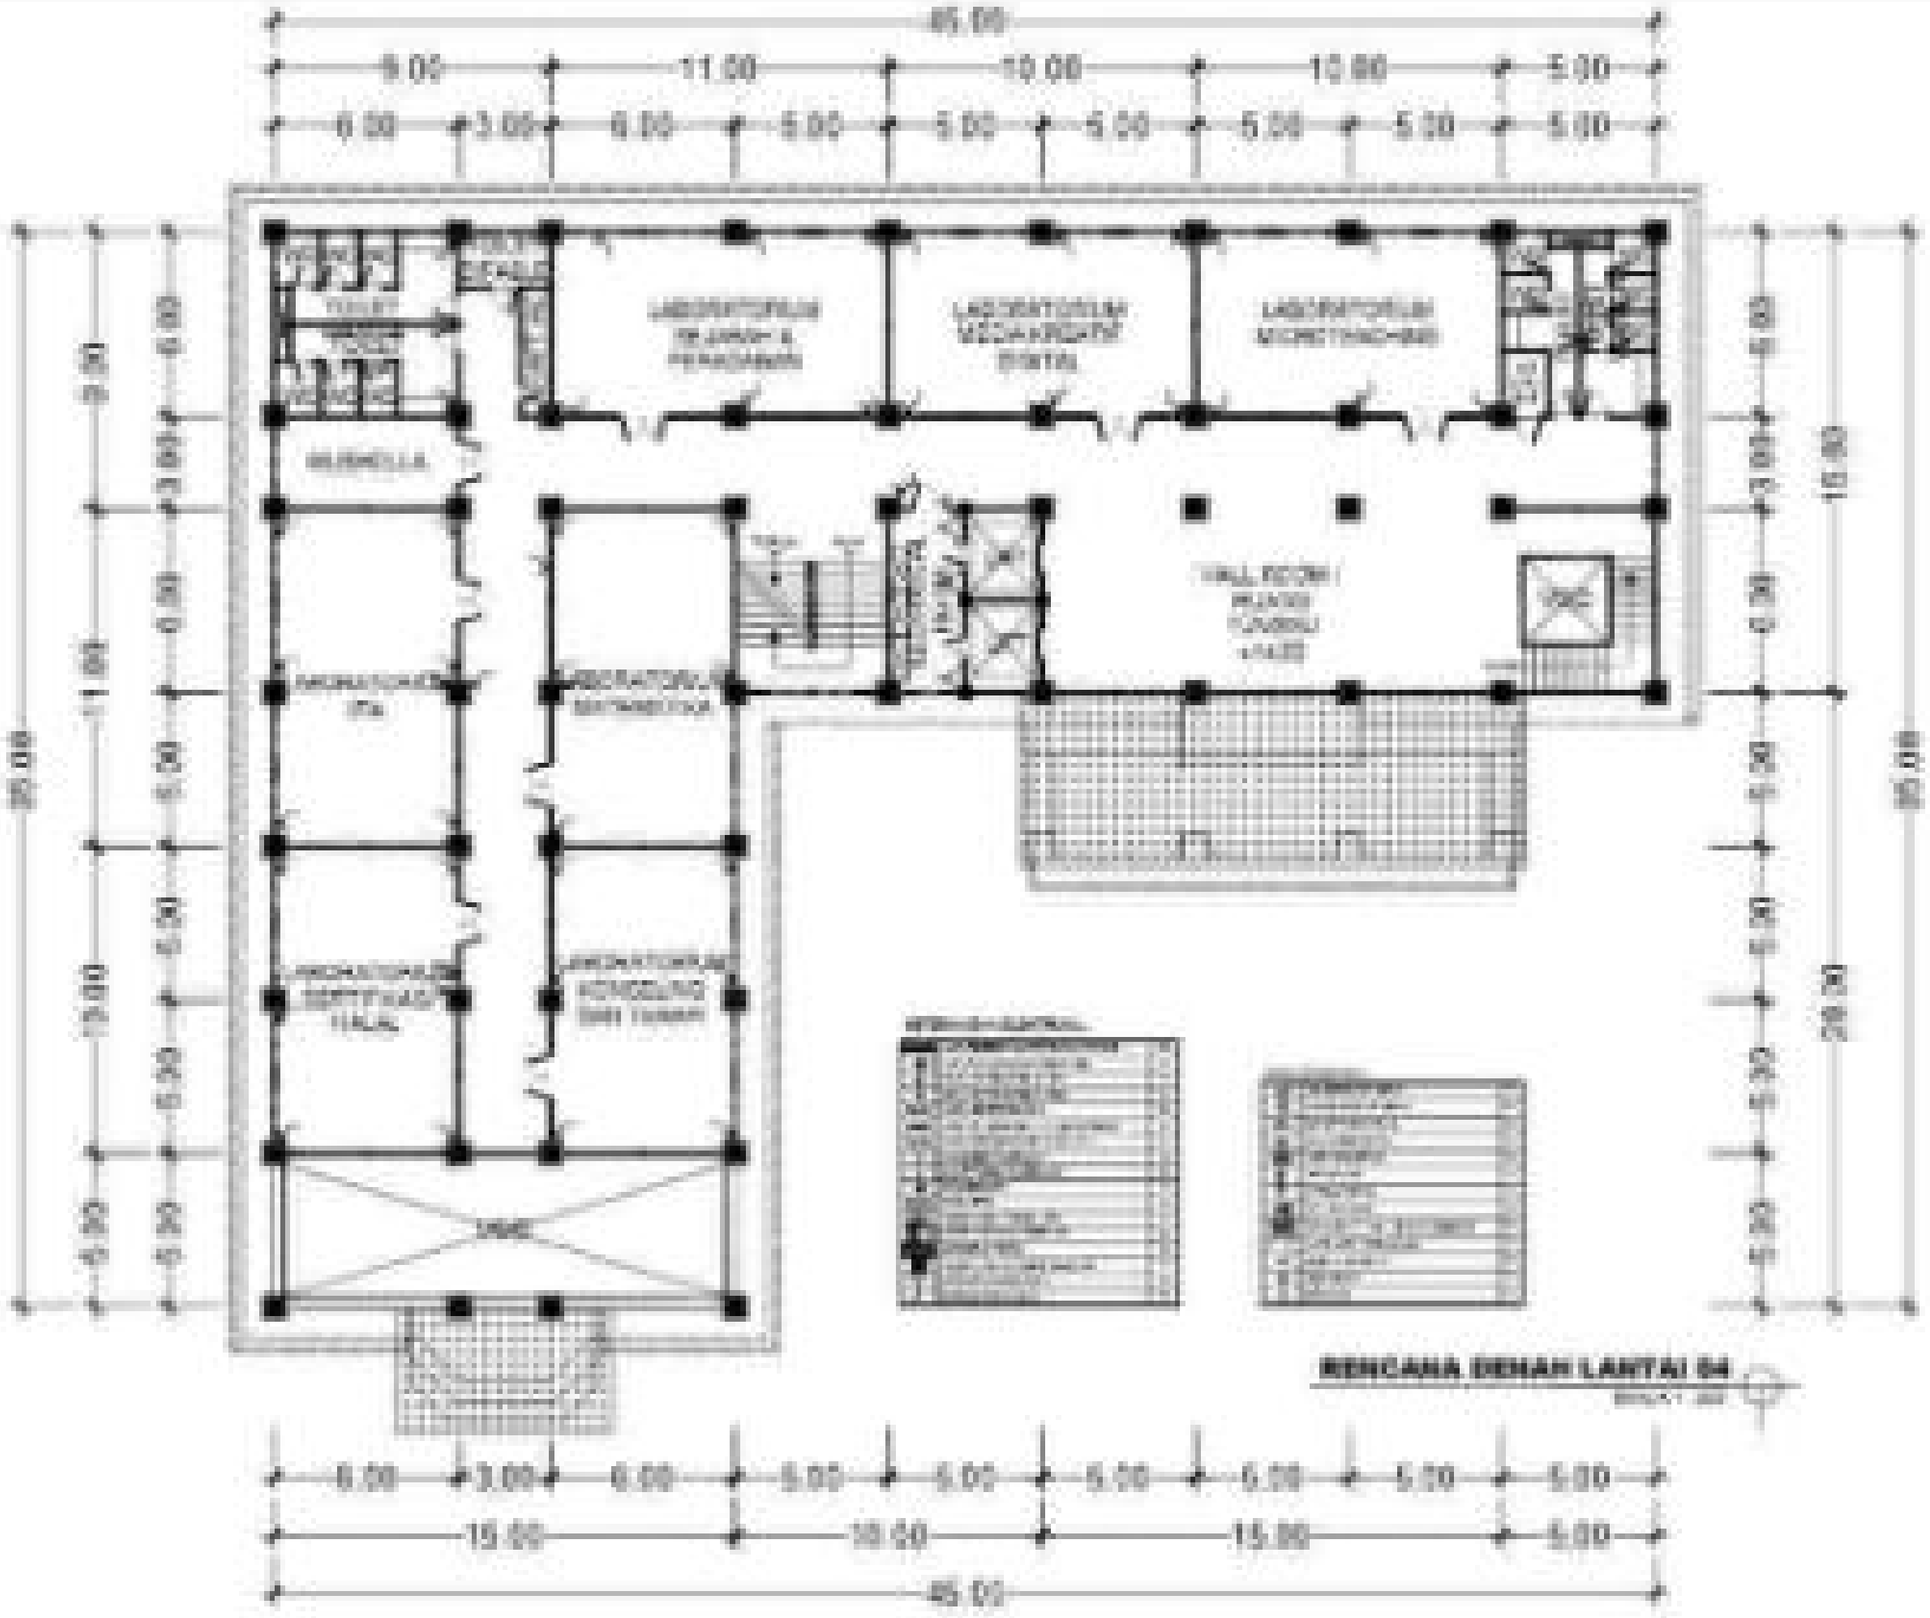

45.00
6.00
11.00
10.00
10.00
5.00
6.00
3.00
6.00
5.00
5.00
5.00
5.00
5.00
5.00
LABORATORIUM FISIKA & PENGUKURAN
LABORATORIUM MEKANIKA TANAH
LABORATORIUM MEKANIKA BATUAN
TOILET
GUDANG
HALL KOSONG
RUANG DOSEN
RUANG DOSEN
LABORATORIUM KOMPUTASI
RUANG DOSEN
RUANG DOSEN
RUANG DOSEN

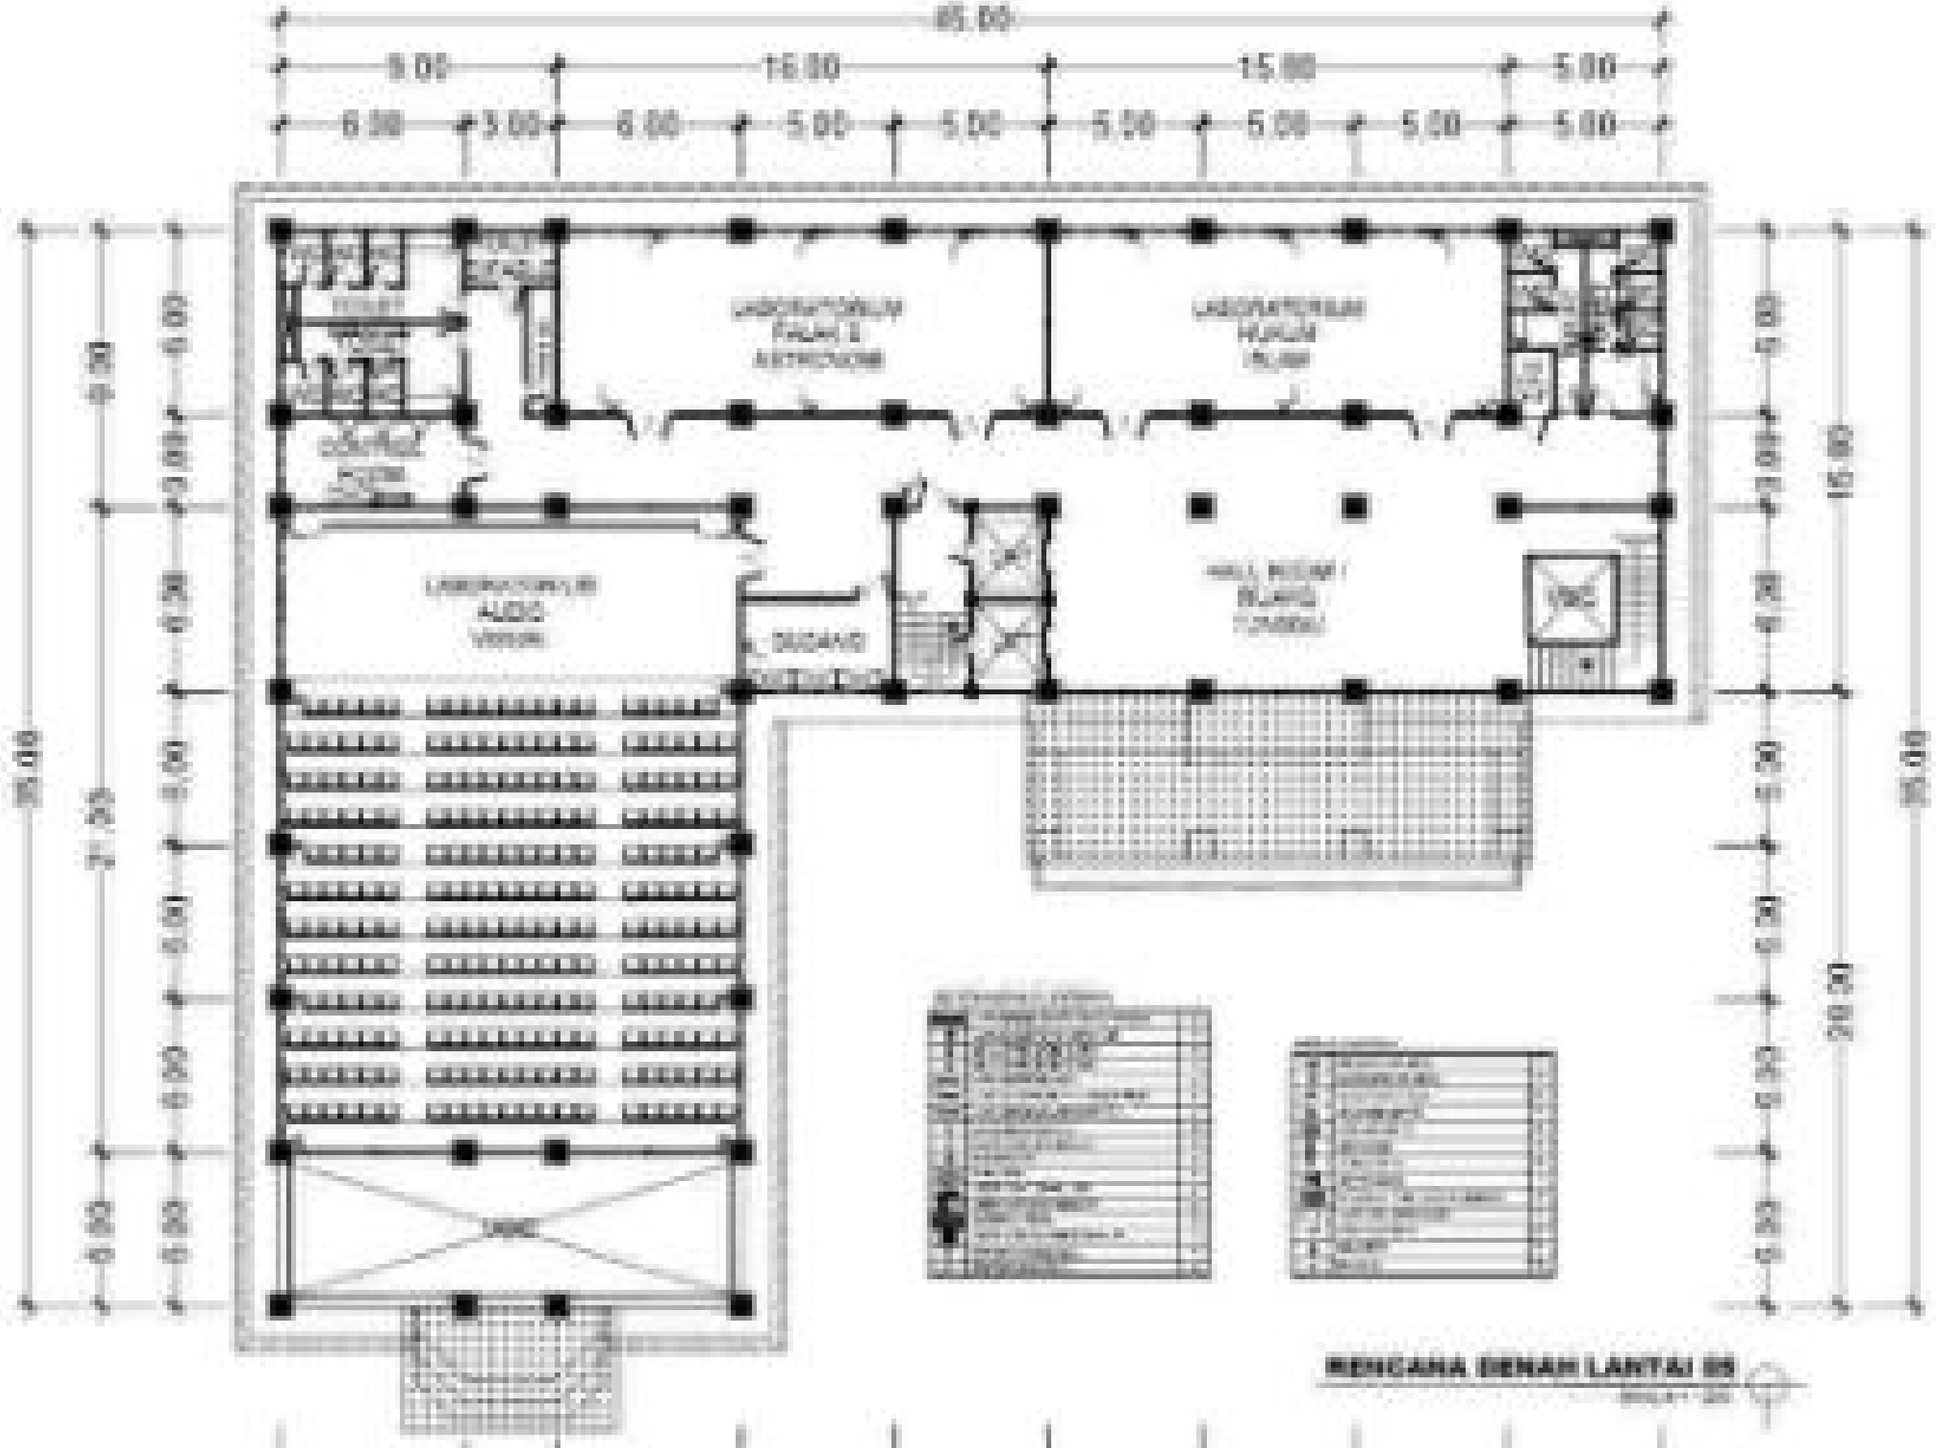
65.00
5.00
16.00
15.00
5.00
6.00
3.00
6.00
5.00
5.00
5.00
5.00
5.00
5.00
LABORATORIUM FISIKA & KIMIA
LABORATORIUM HUKUM ISLAM
LABORATORIUM AUDIO VISUAL
DUDUKAN
HALL RUANG BUKU
WC
35.00
29.00
6.00
6.00
6



RENCANA DENAH LANTAI ATAP

M-E	29	84

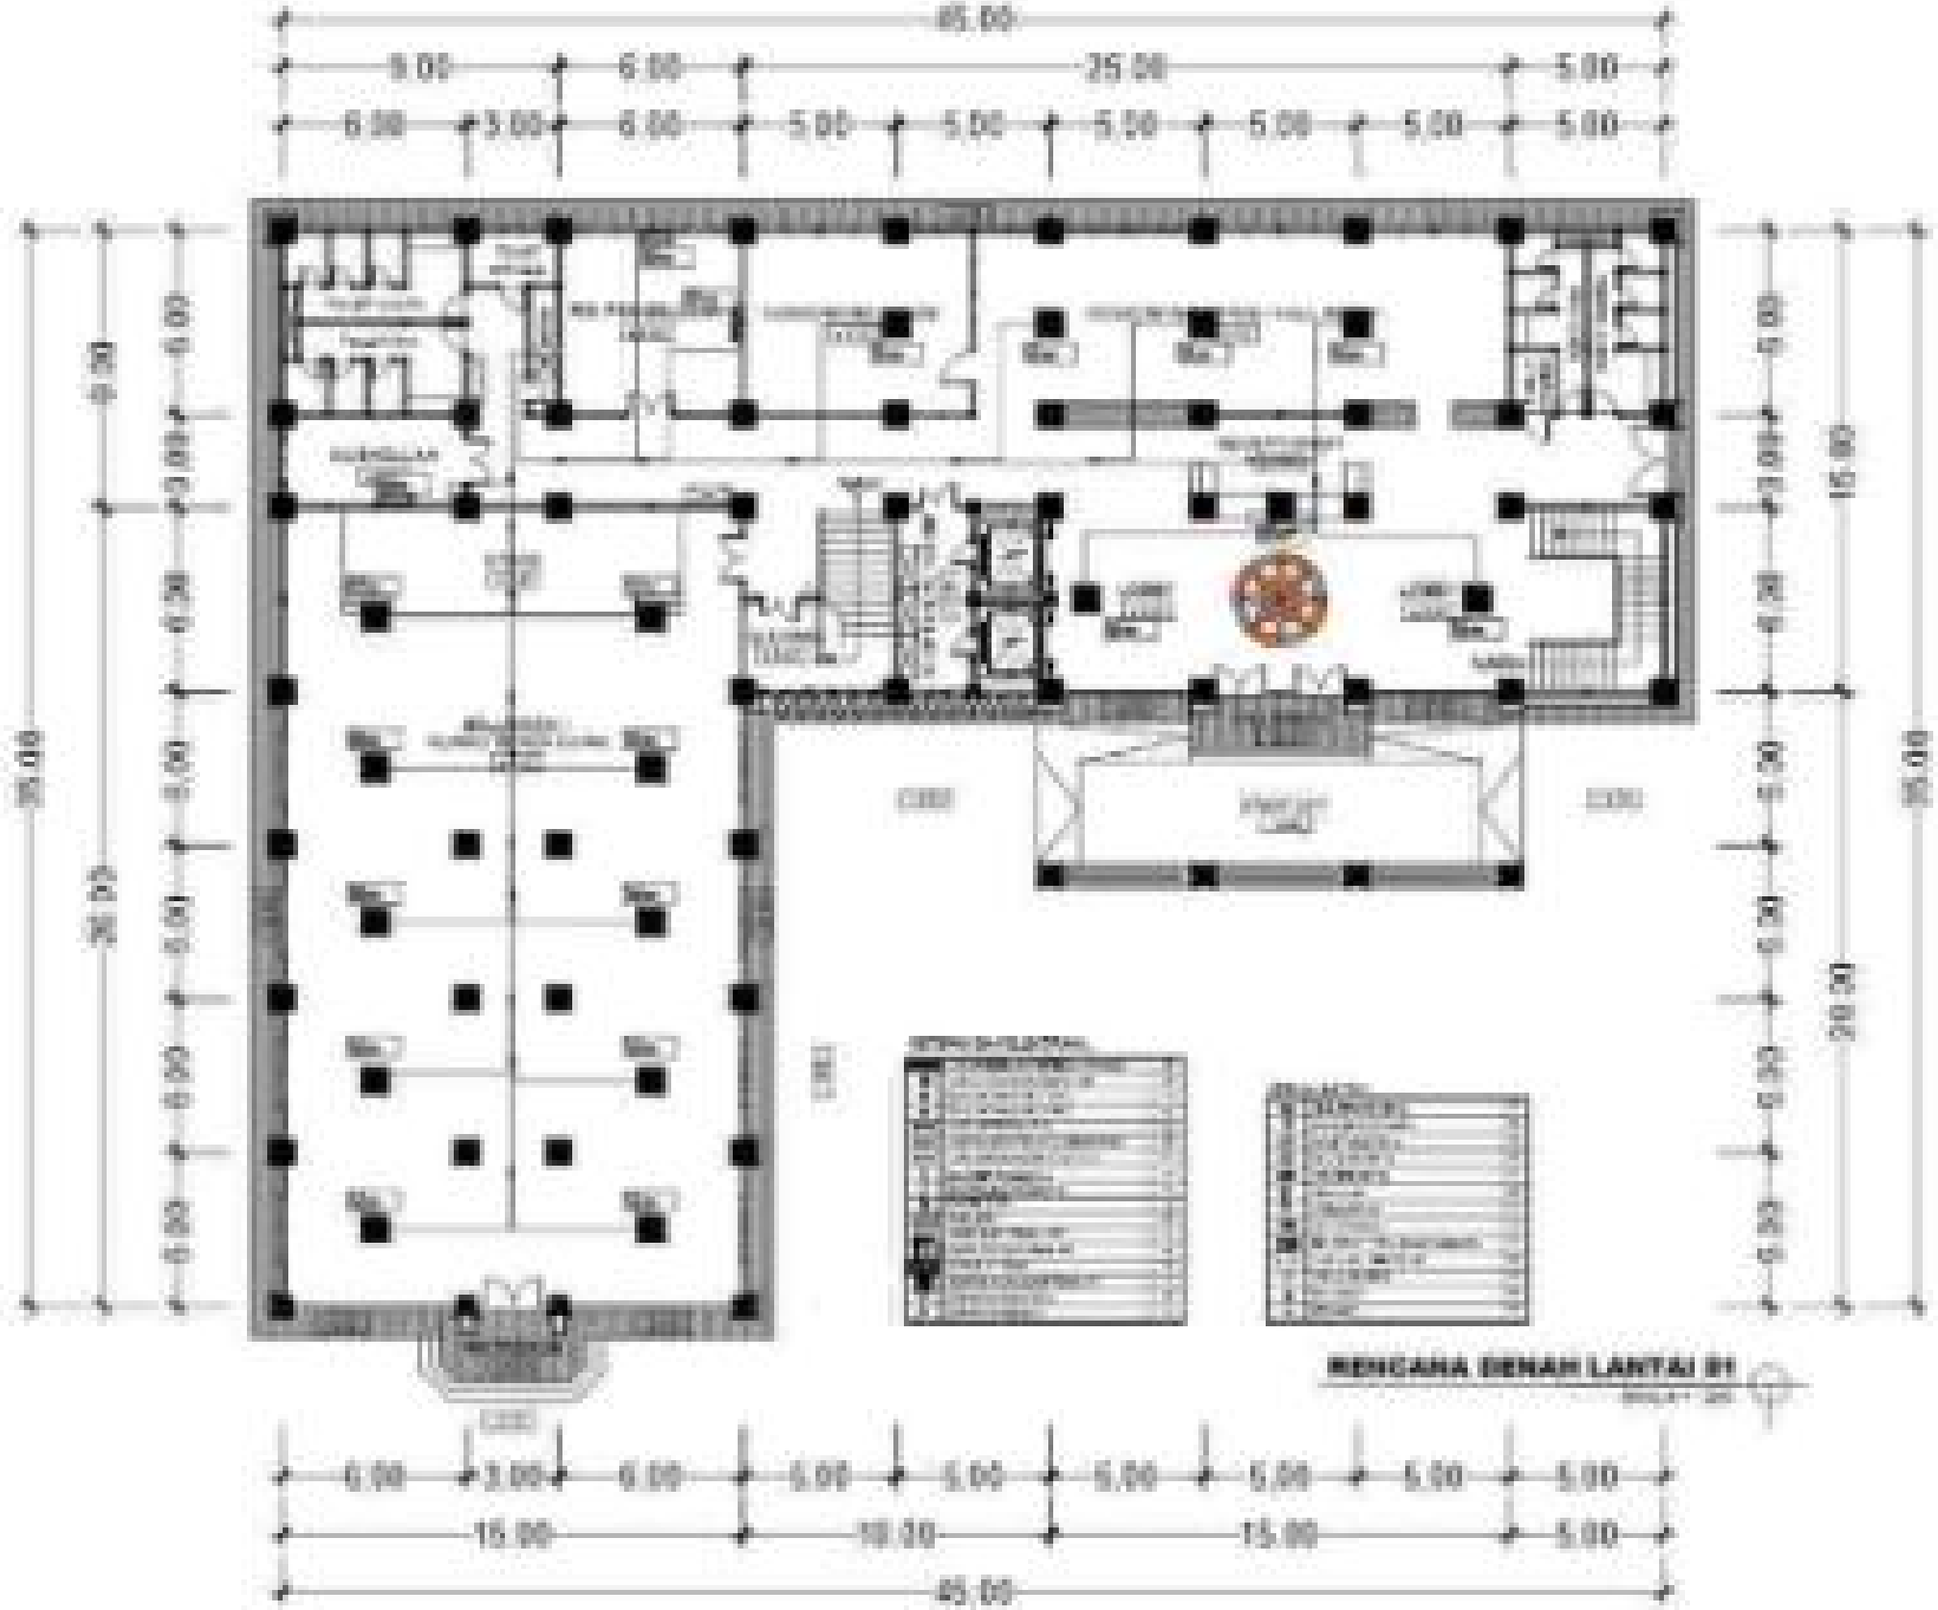



REKAMAN DENAH LANTAI 01

M-E	30	84



45.00
5.00
6.00
10.00
15.00
5.00
6.00
3.00
6.00
5.00
5.00
5.00
5.00
5.00
5.00
35.00
15.00
20.00
REKAMAN DENAH LANTAI III
5.00
3.00
6.00
5.00
5.00
5.00
5.00
5.00
5.00
15.00
10.00
15.00
5.00
45.00

M-E | 31 | 84

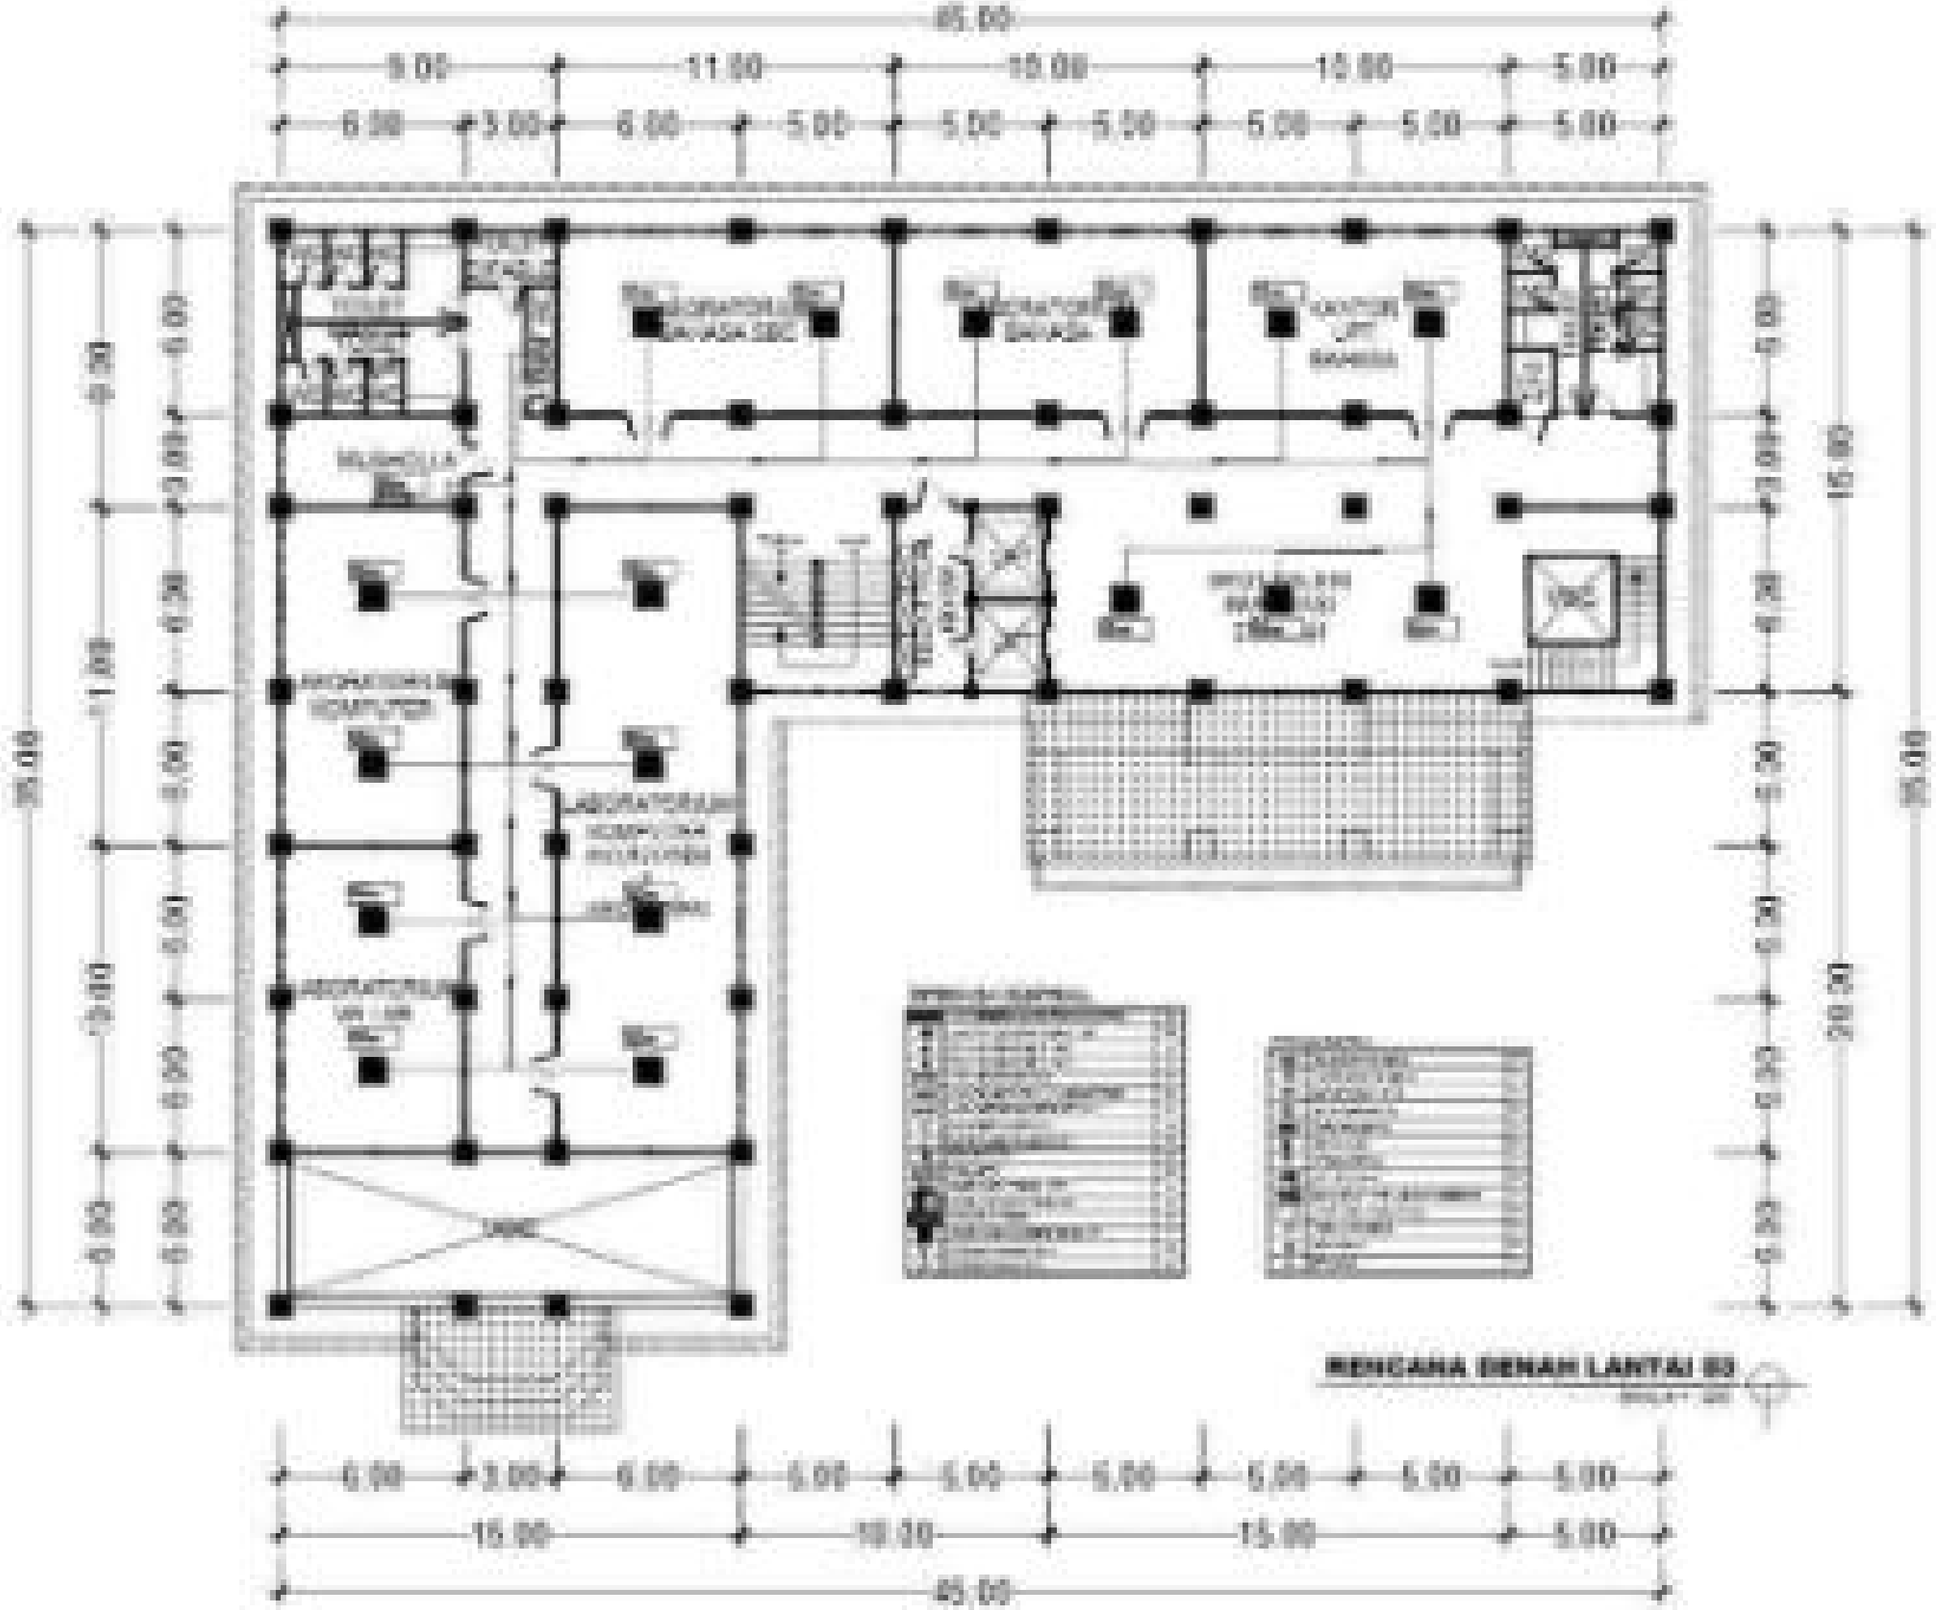
65.00
5.00
11.00
10.00
10.00
5.00
6.00
3.00
6.00
5.00
5.00
5.00
5.00
5.00
5.00
LABORATORIUM KOMPUTASI
LABORATORIUM
R. DOSEN
R. DOSEN
R. DOSEN

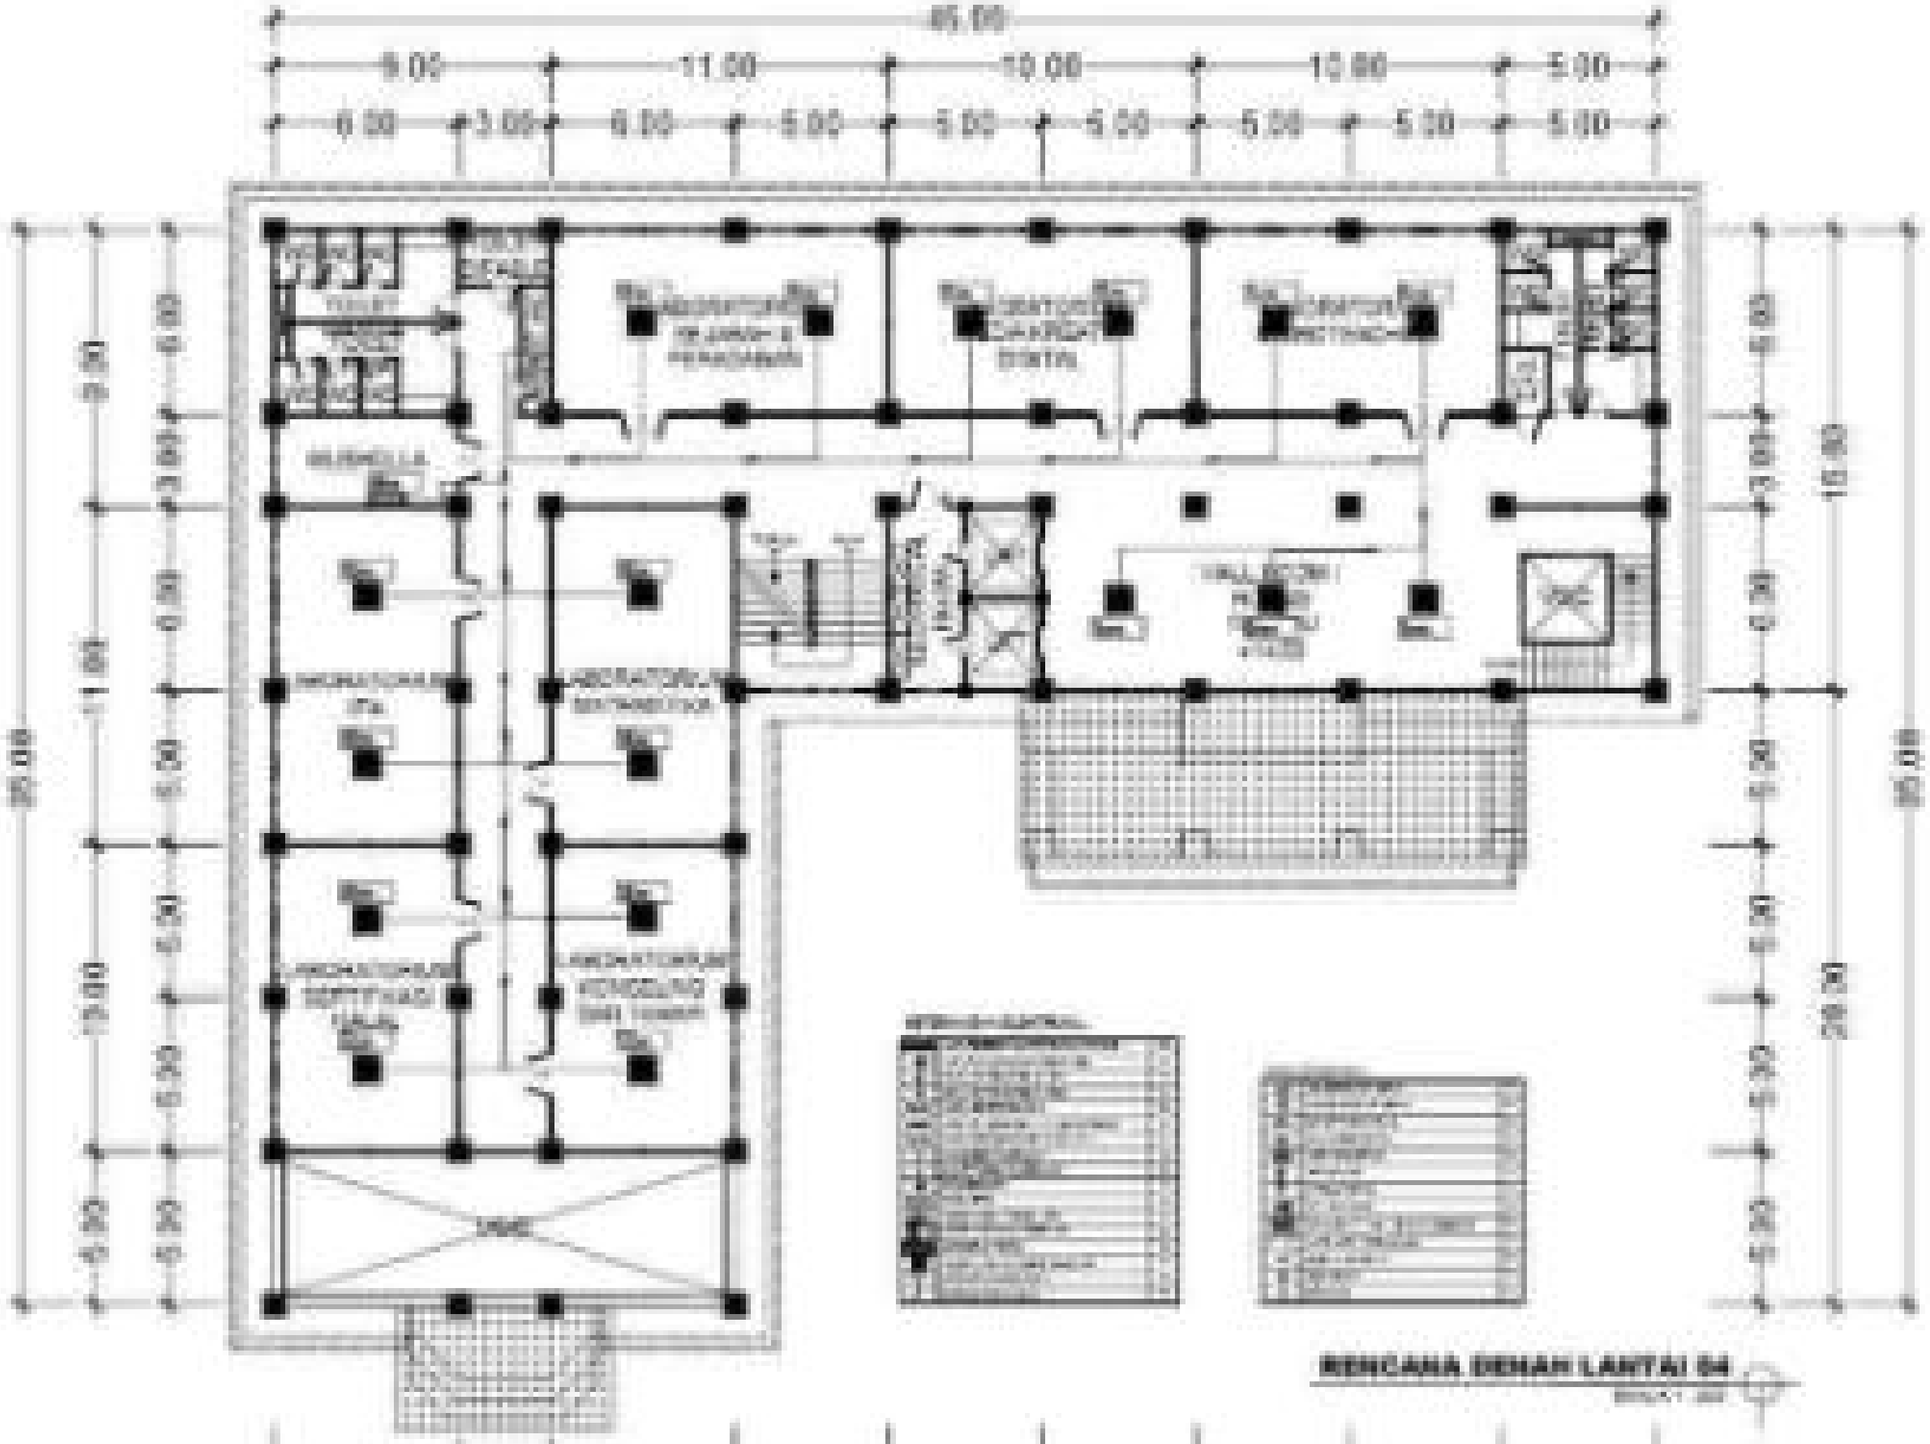

46.00
6.00
11.00
10.00
10.00
5.00
6.00
3.00
6.00
5.00
5.00
5.00
5.00
5.00
5.00
5.00
RUANGAN PENGAJAR & PENGABDIAN
RUANGAN DOSEN
RUANGAN DIREKTUR
GUDANG
LABORATORIUM KIMIA
LABORATORIUM BIOTEKNOLOGI
LABORATORIUM TERPADU
LABORATORIUM PENGOLAHAN HASIL LAHAN
UKS
BALKON
RENCANA DENAH LANTAI 04
6.00
3.00
6.00
5.00
5.00
5.00
5.00
5.00
5.00
15.00
10.00
15.00
5.00
46.00

M-E	33	84

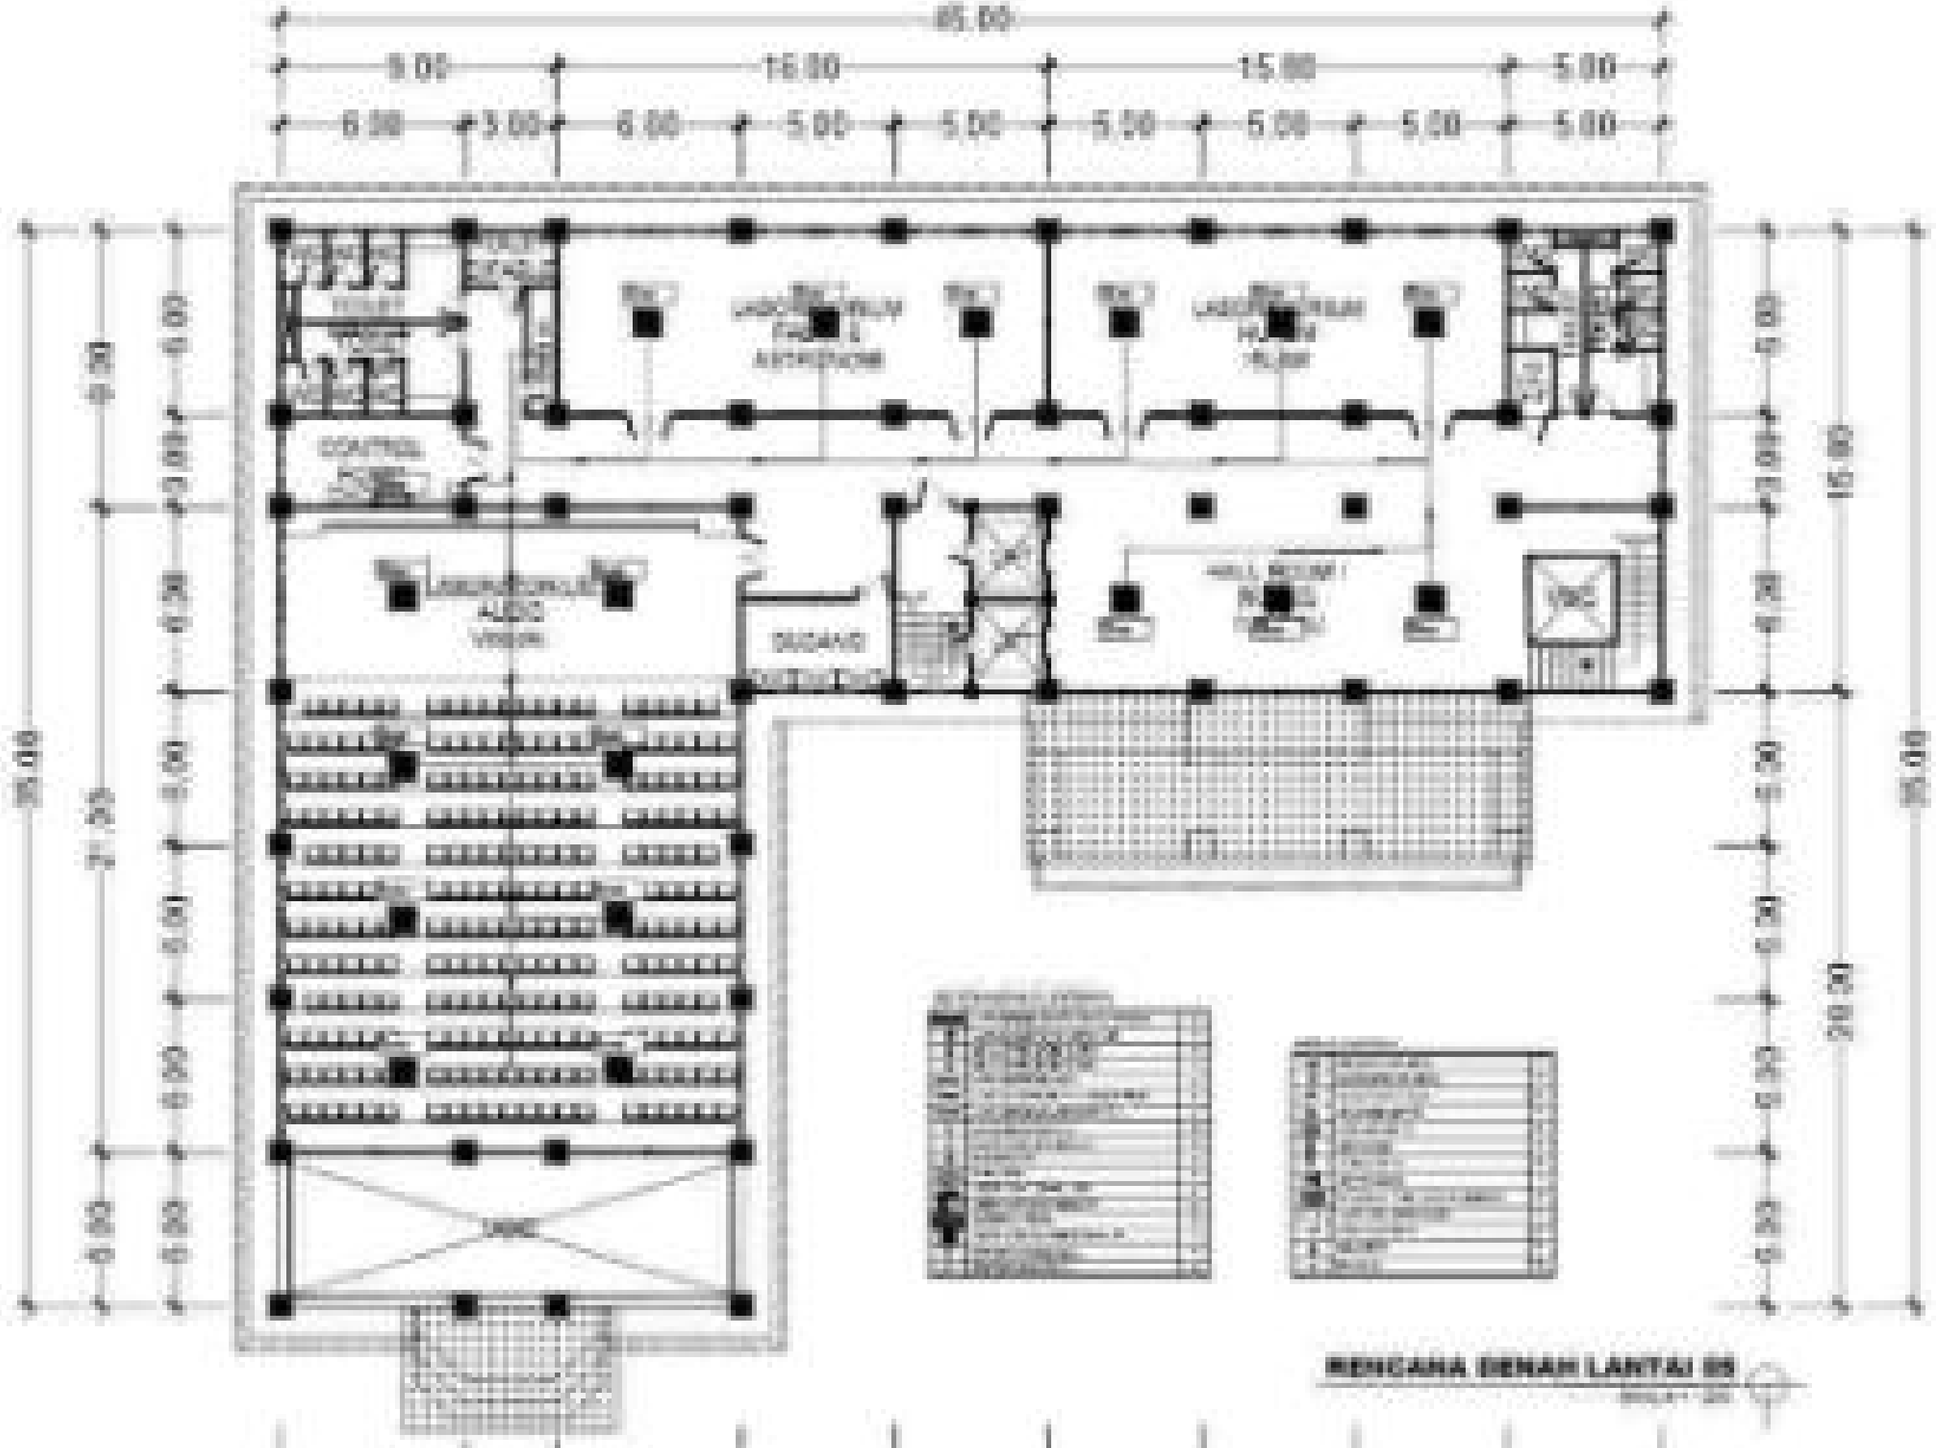


RENCANA DENAH LANTAI 05

M-E	34	84

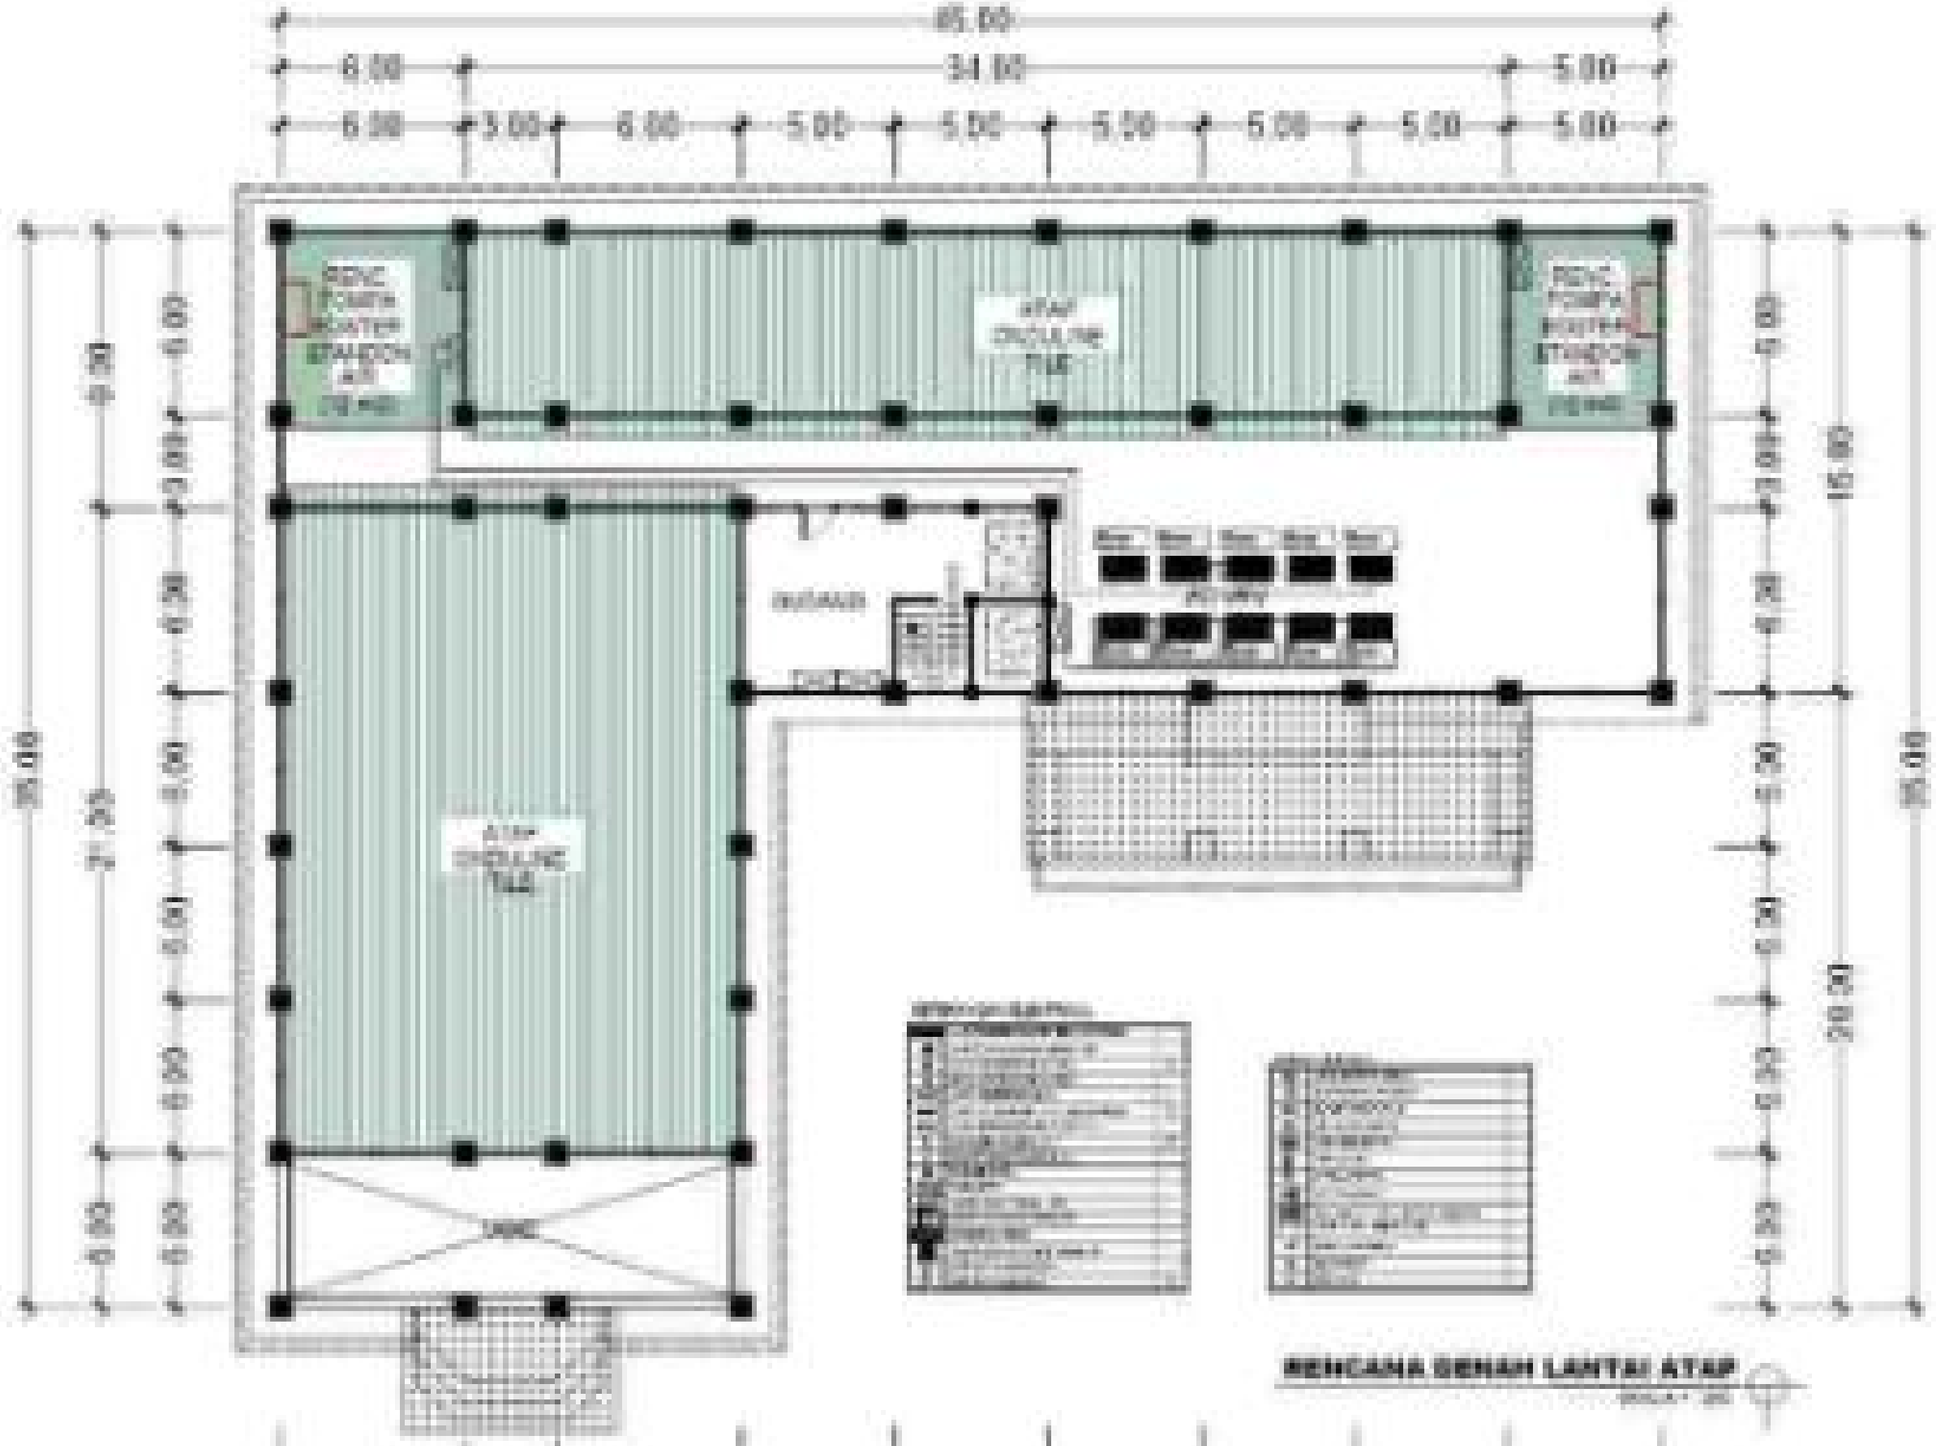


RENCANA DENAH LANTAI ATAP


M-E	35	84

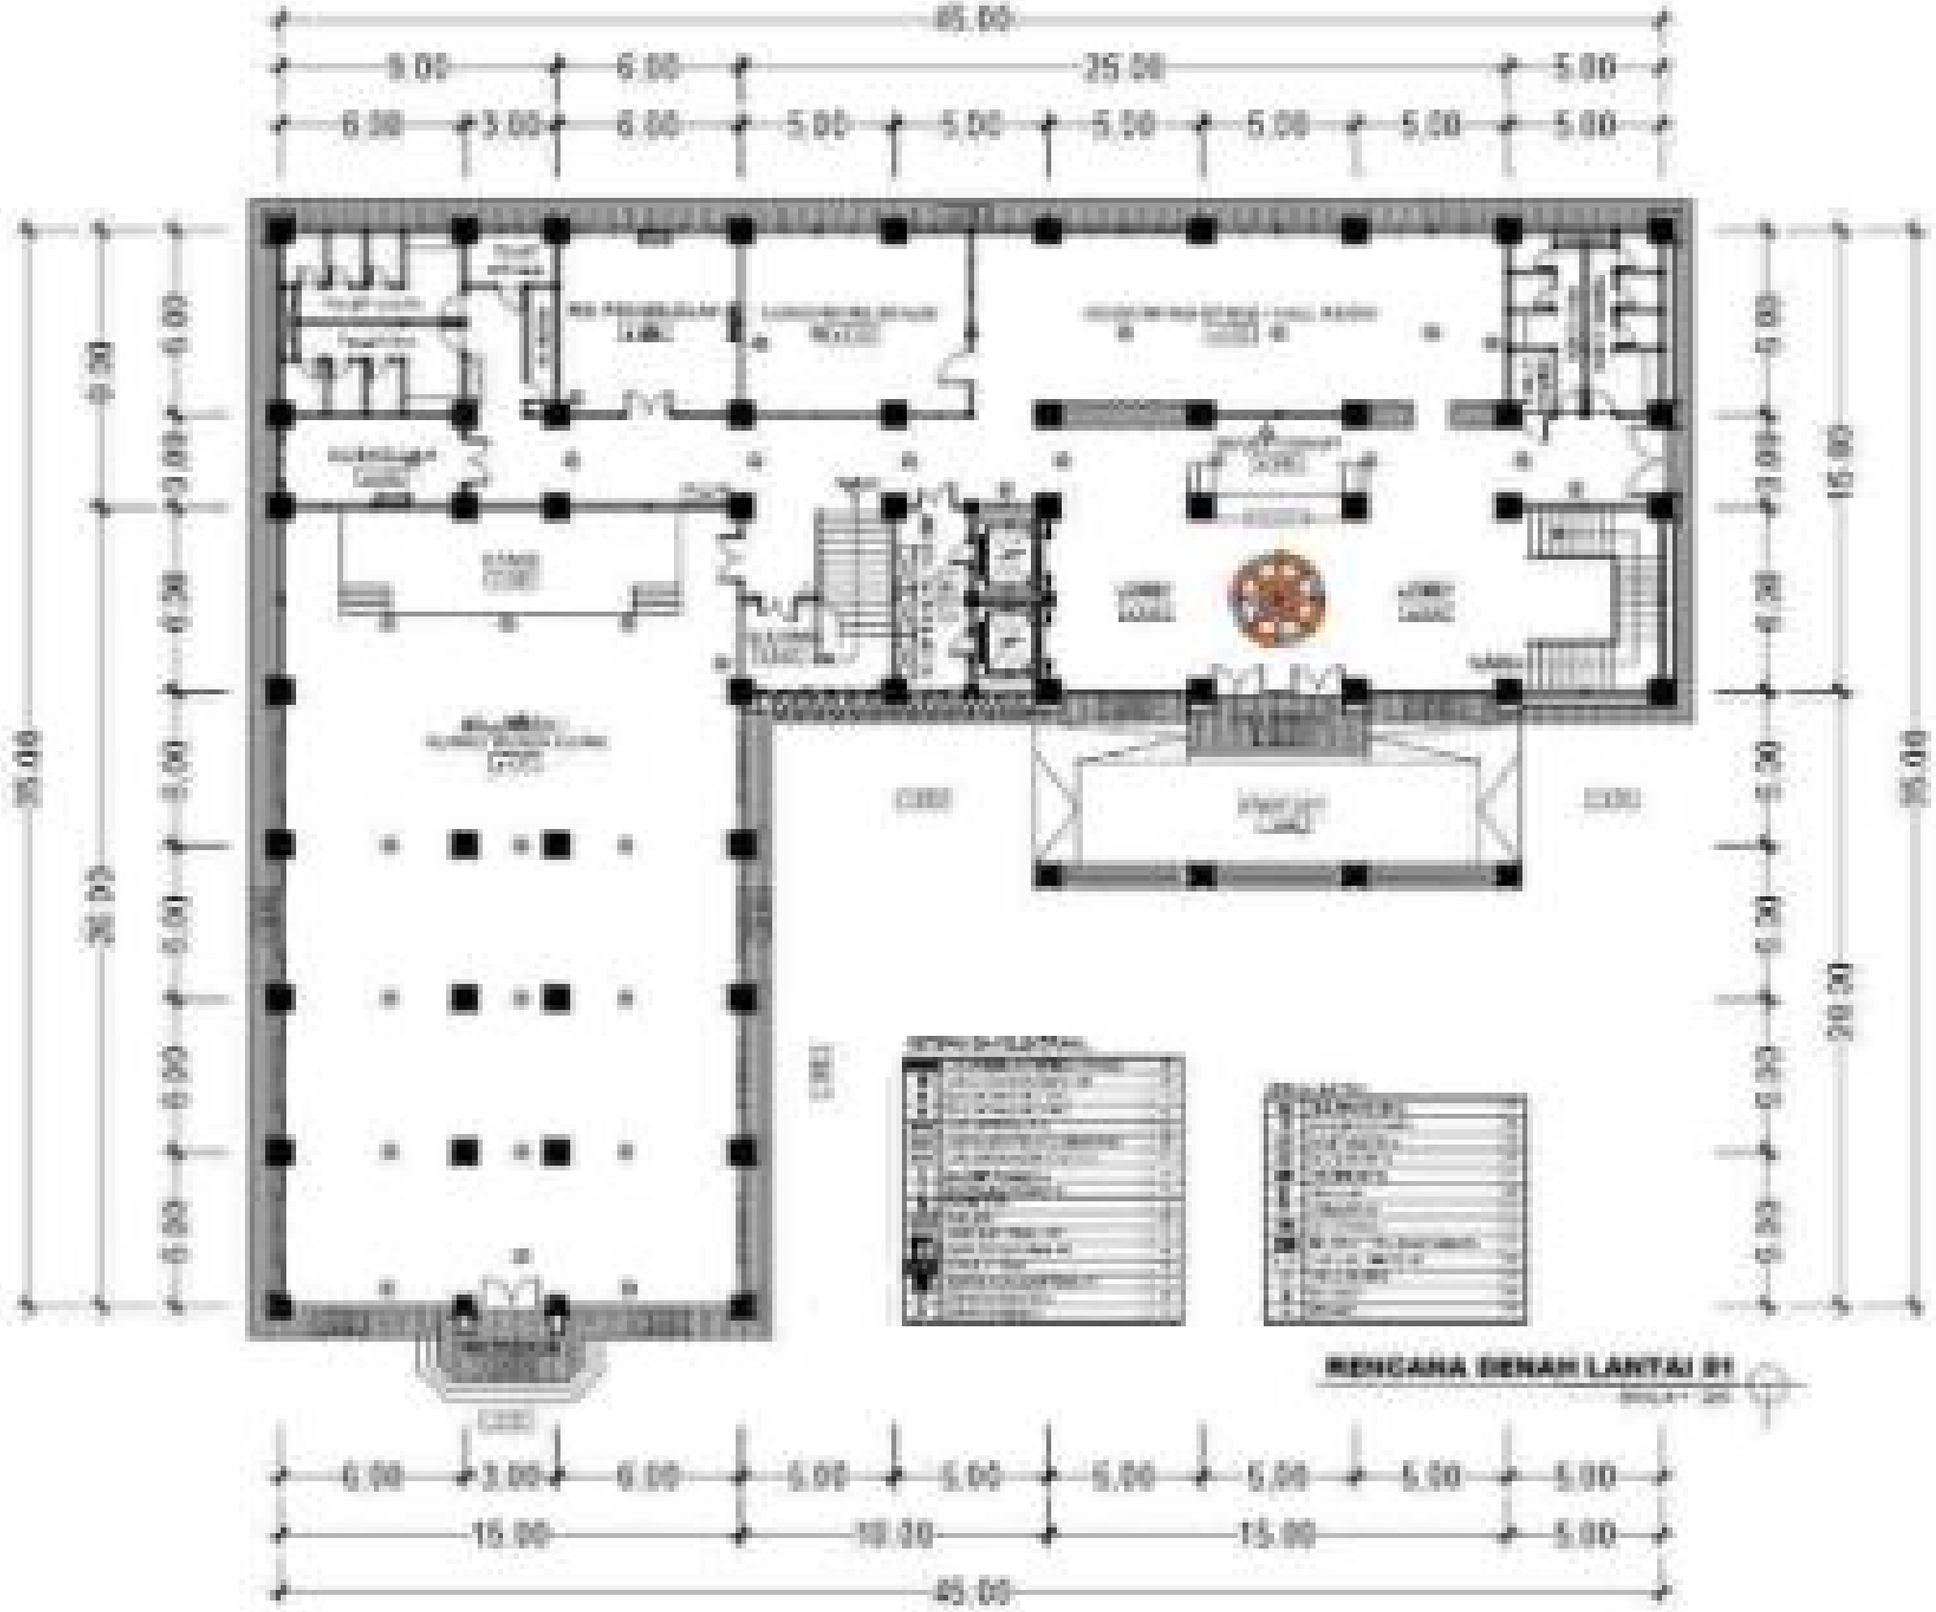
65.00
5.00
6.00
25.00
5.00
6.00
3.00
6.00
5.00
5.00
5.00
5.00
5.00
5.00
35.00
30.00
15.00
REKAMAN DENAH LANTAI 01
5.00
3.00
6.00
5.00
5.00
5.00
5.00
5.00
5.00
15.00
10.00
15.00
5.00
45.00


M-E	36	84

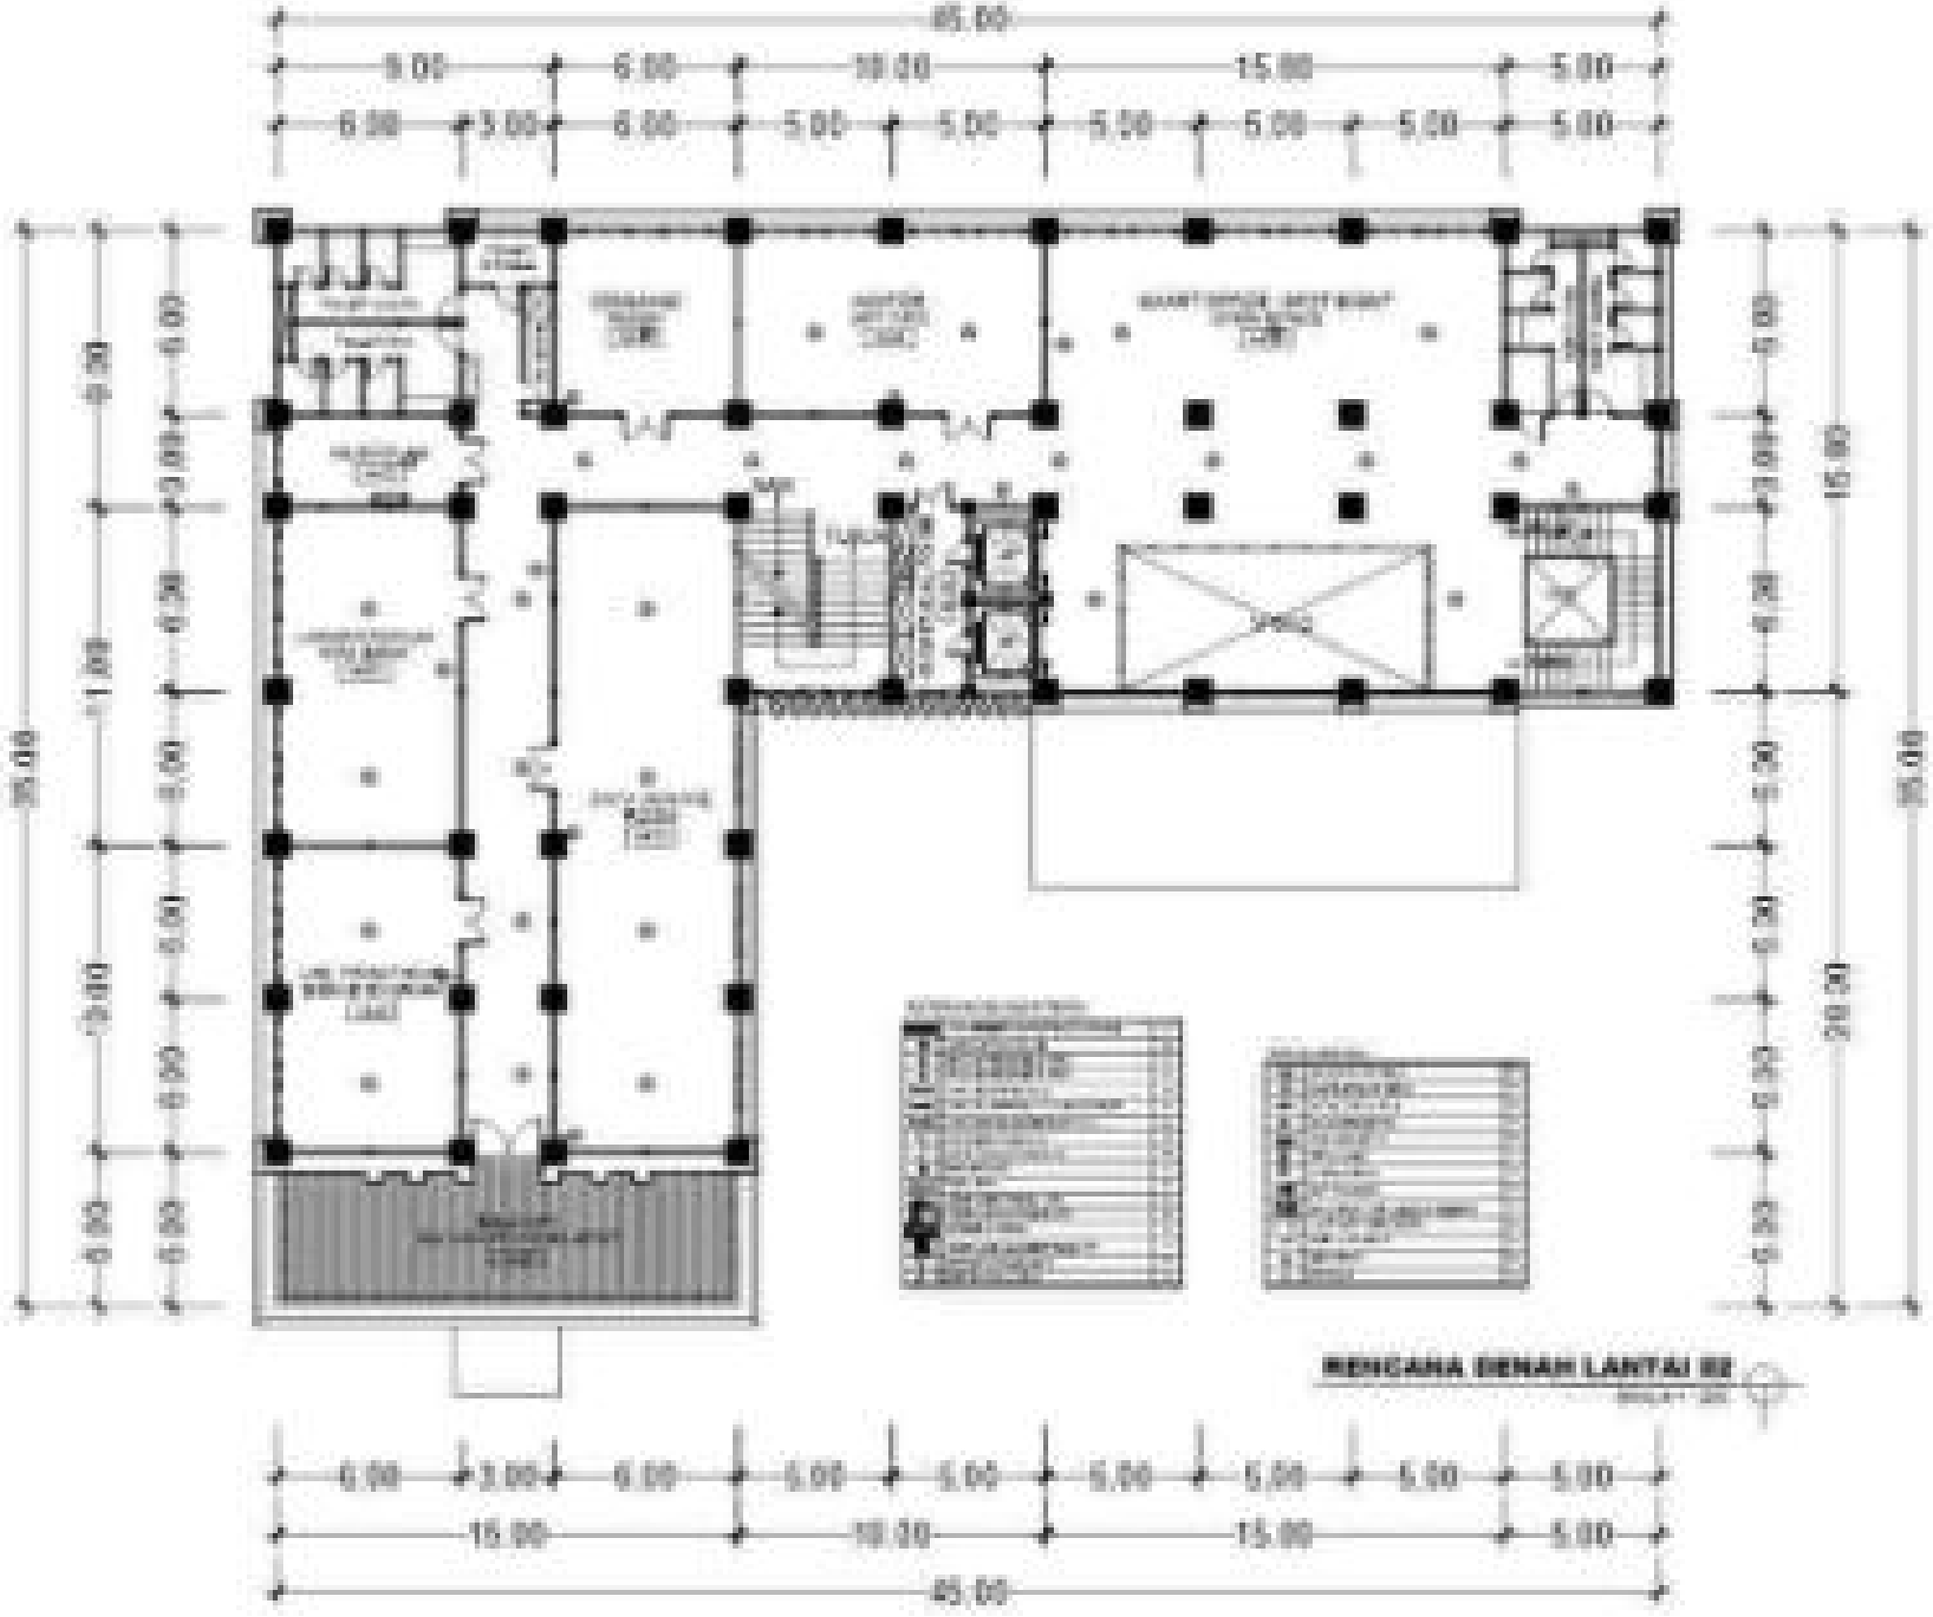
45.00
5.00
6.00
10.00
15.00
5.00
6.00
3.00
6.00
5.00
5.00
5.00
5.00
5.00
5.00
35.00
15.00
REKAMAN DENAH LANTAI 02
5.00
3.00
6.00
5.00
5.00
5.00
5.00
5.00
5.00
15.00
10.00
15.00
5.00
45.00

M-E | 37 | 84

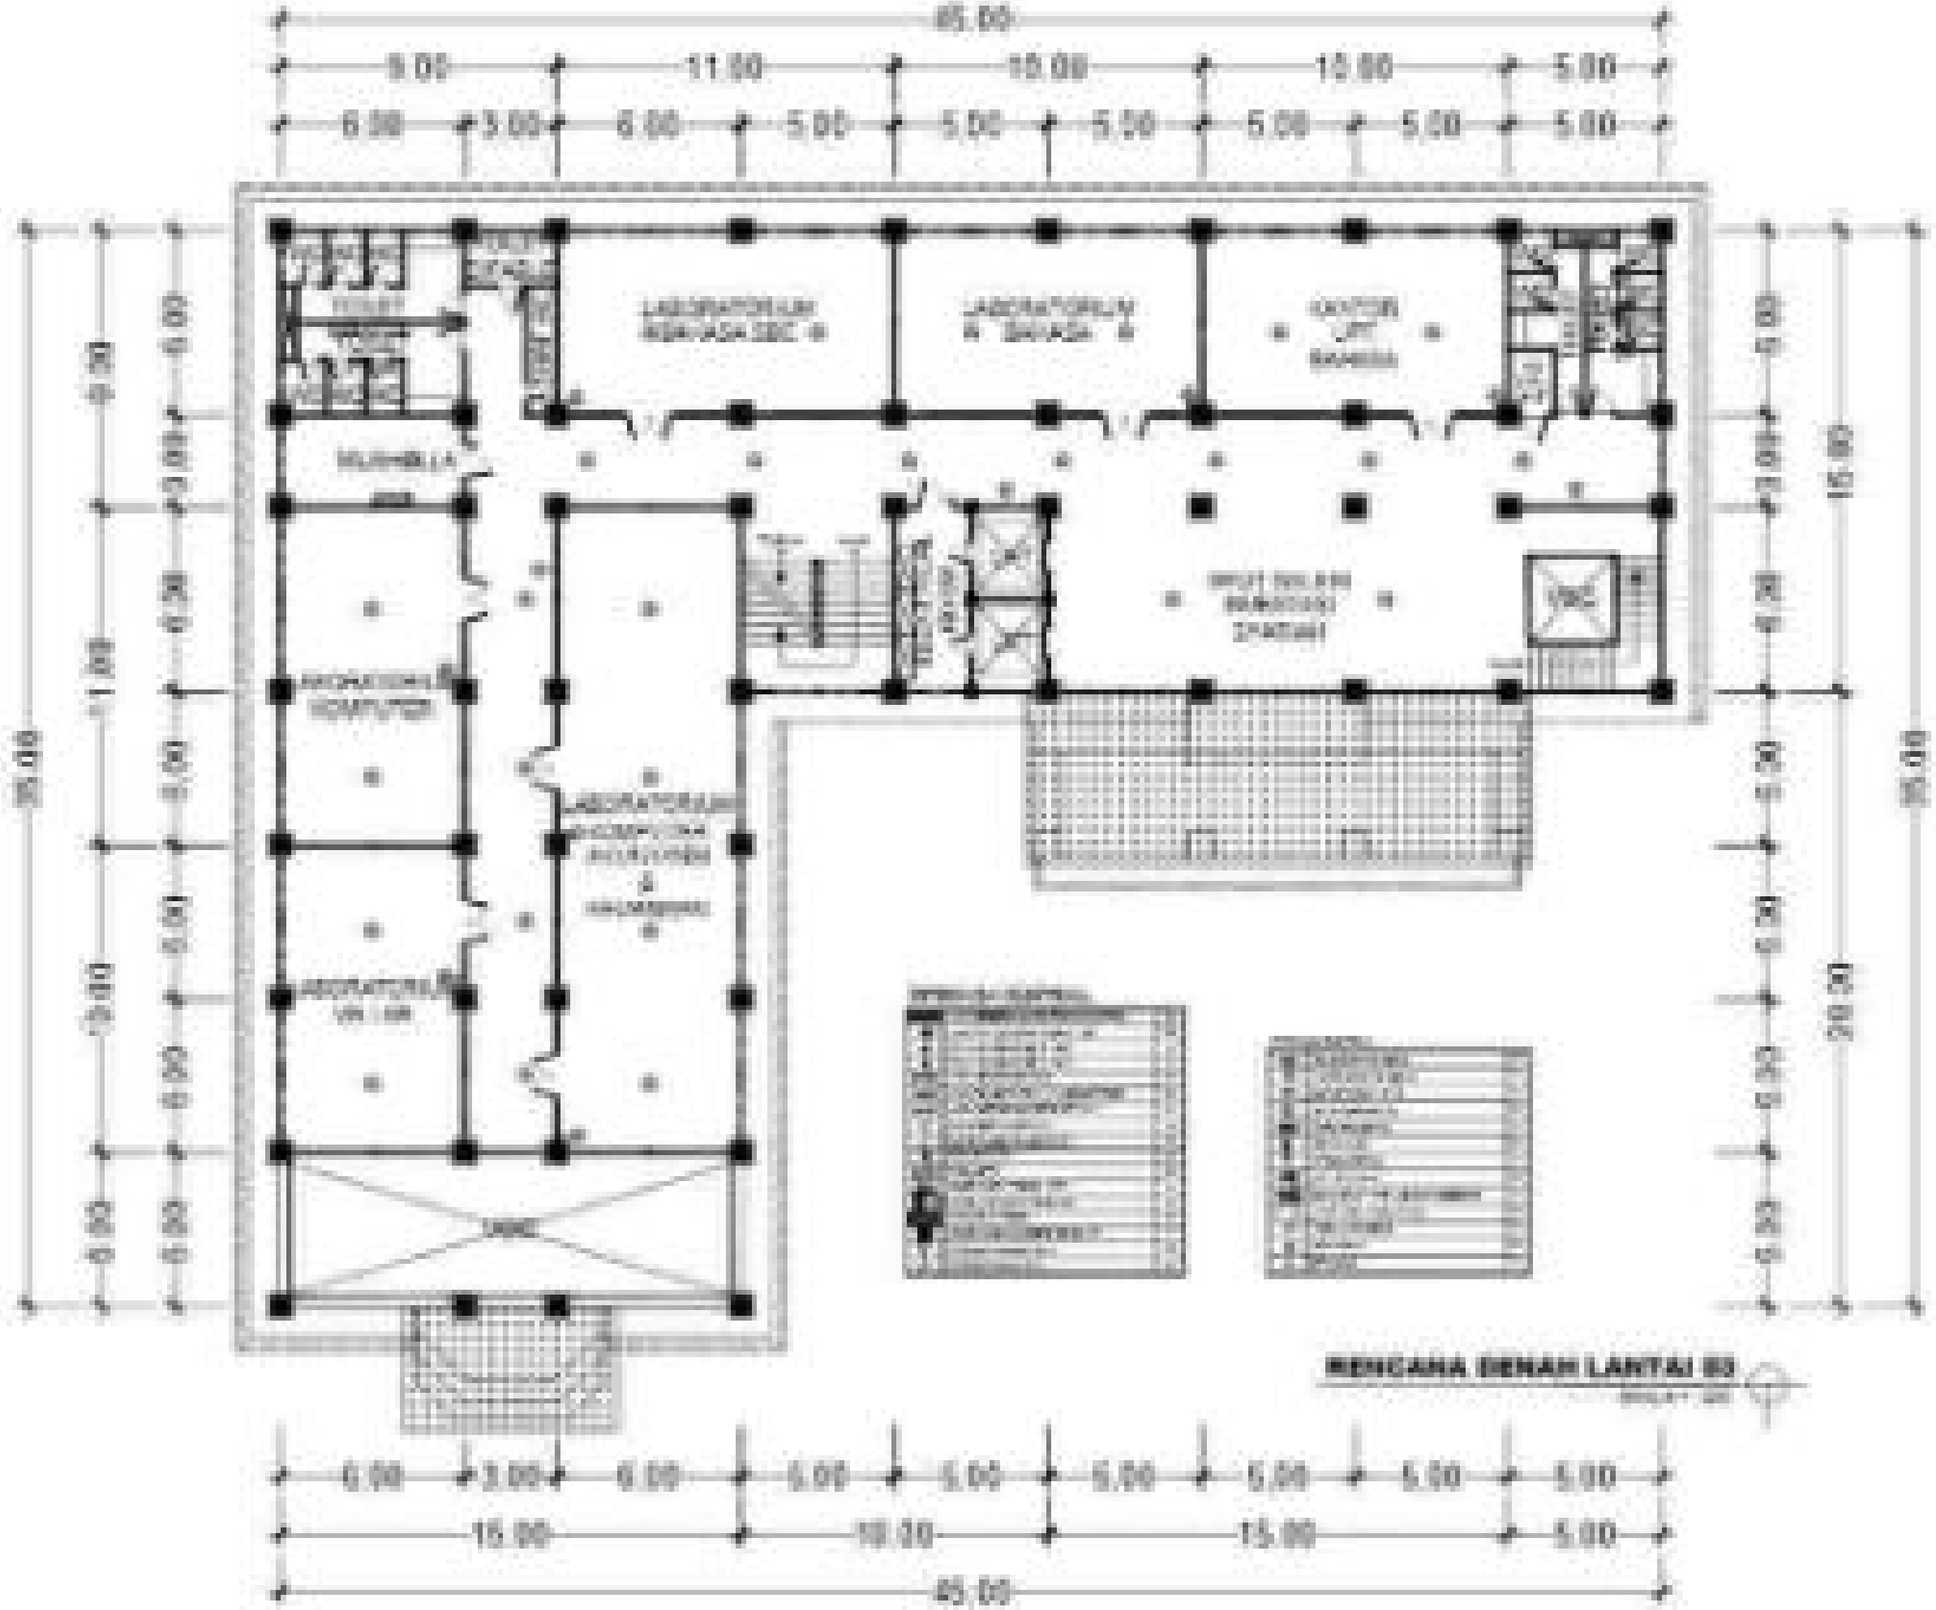

45.00
5.00
11.00
10.00
10.00
5.00
6.00
3.00
6.00
5.00
5.00
5.00
5.00
5.00
5.00
LABORATORIUM KIMIA DAN B
LABORATORIUM B. BIOLOGI
RUANG DOSEN BIOLOGI DAN FISIKA
LABORATORIUM KOMPUTER
LABORATORIUM FISIKA
35.00
1.00
3.00
6.00
6.00
6


46.00
6.00
11.00
10.00
10.00
5.00
6.00
3.00
6.00
5.00
5.00
5.00
5.00
5.00
5.00
LABORATORIUM REKAYASA & PENGAIRAN
LABORATORIUM MEKANIKA TANAH
LABORATORIUM BETON
HALL FOYER PLATE TURUN +1.00
LABORATORIUM TERPADU
LABORATORIUM KONSTRUKSI
UKM
15.00
6.00
6.00
6

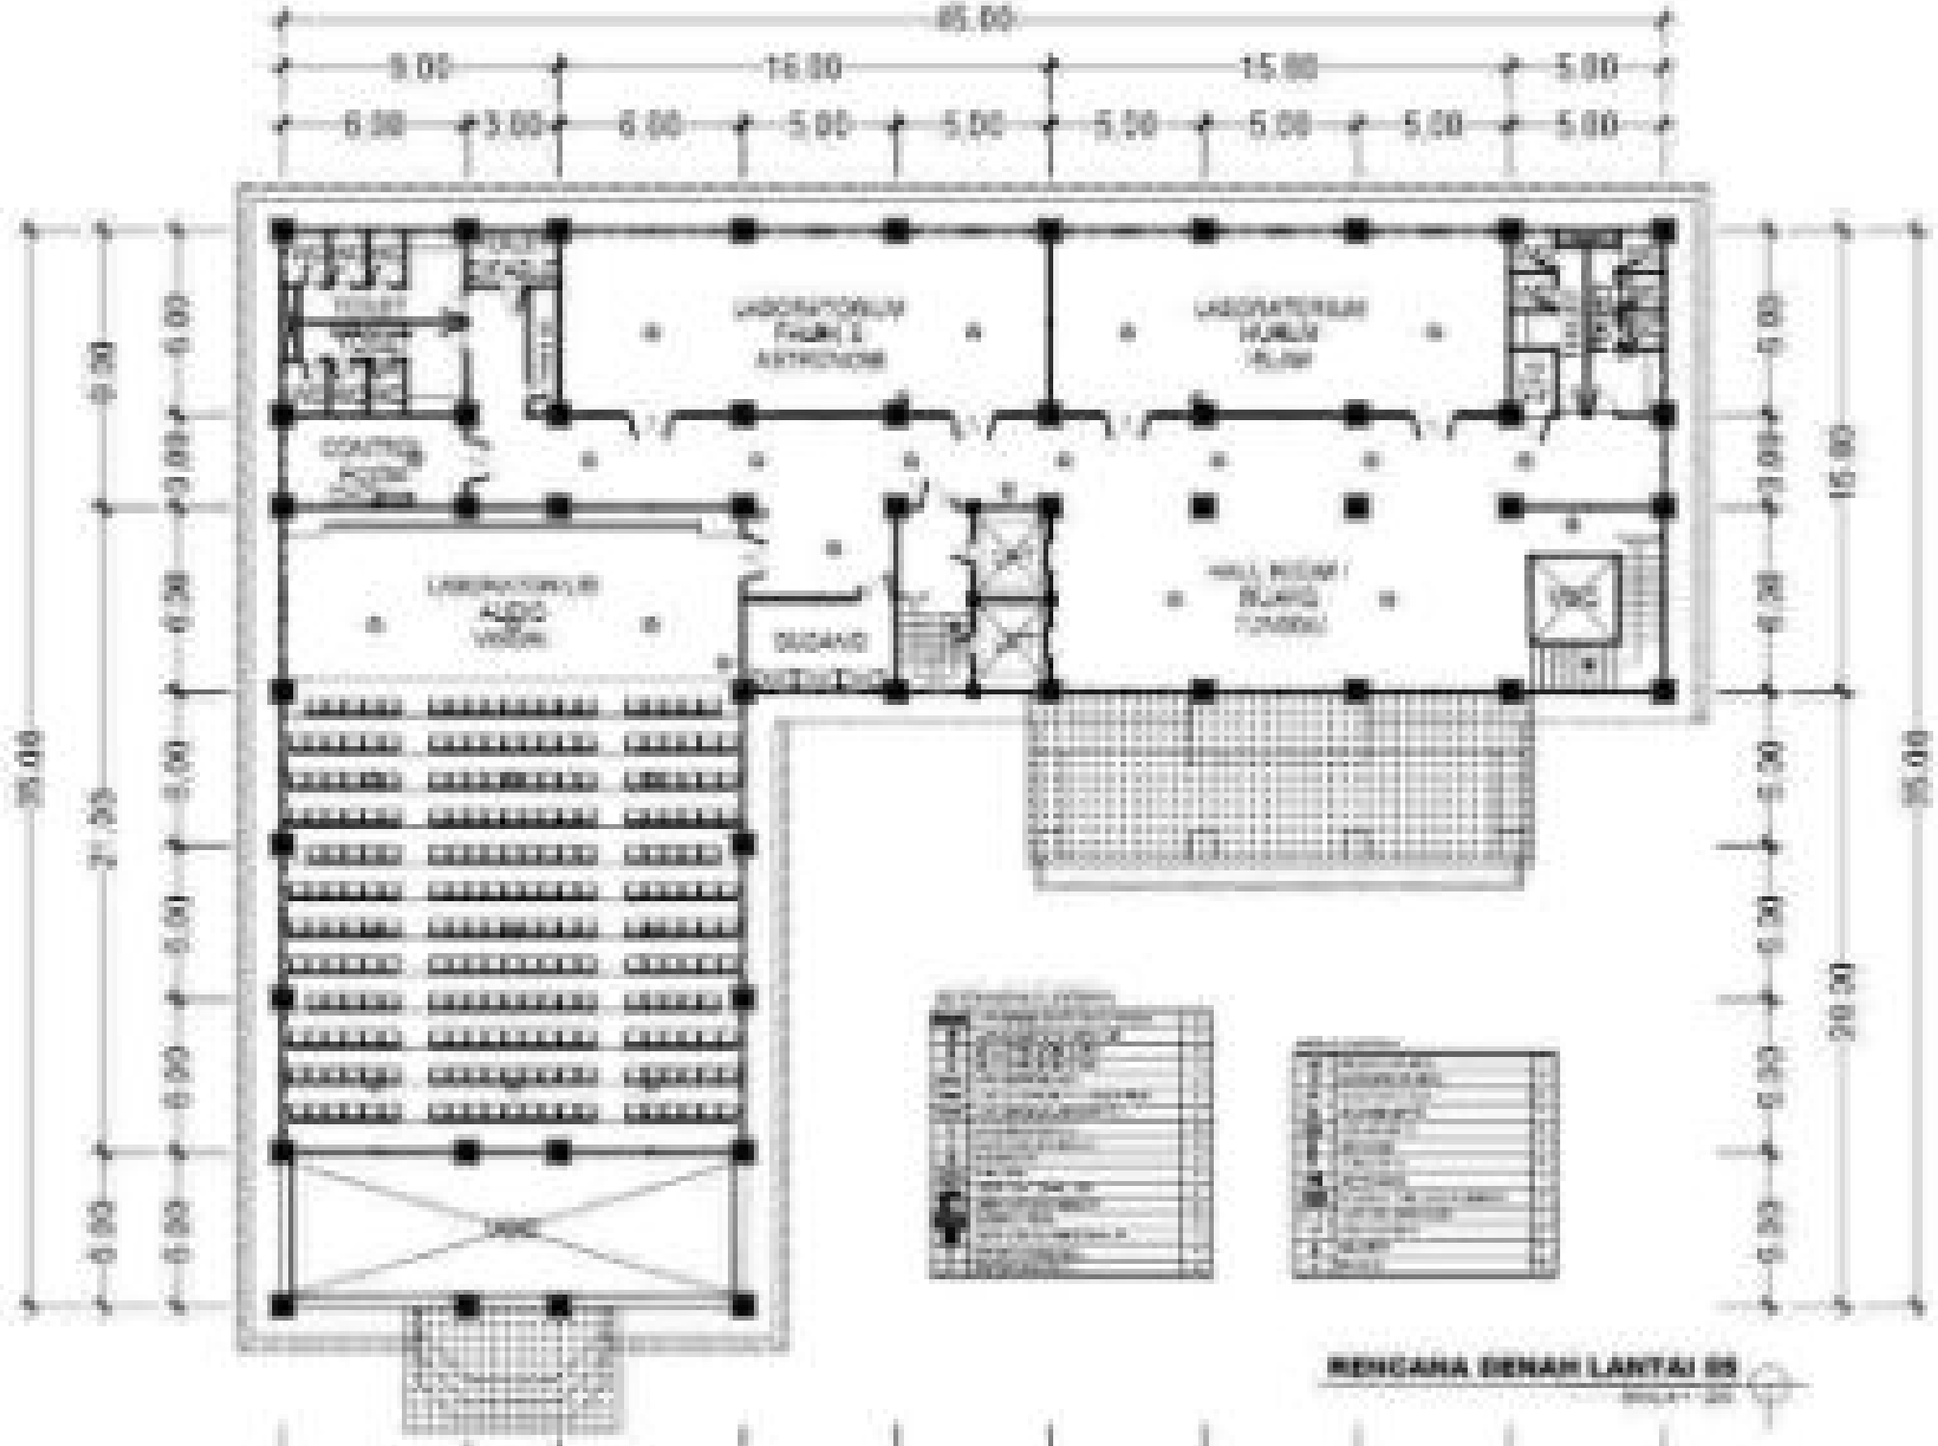


RENCANA DENAH LANTAI 05

M-E	40	84

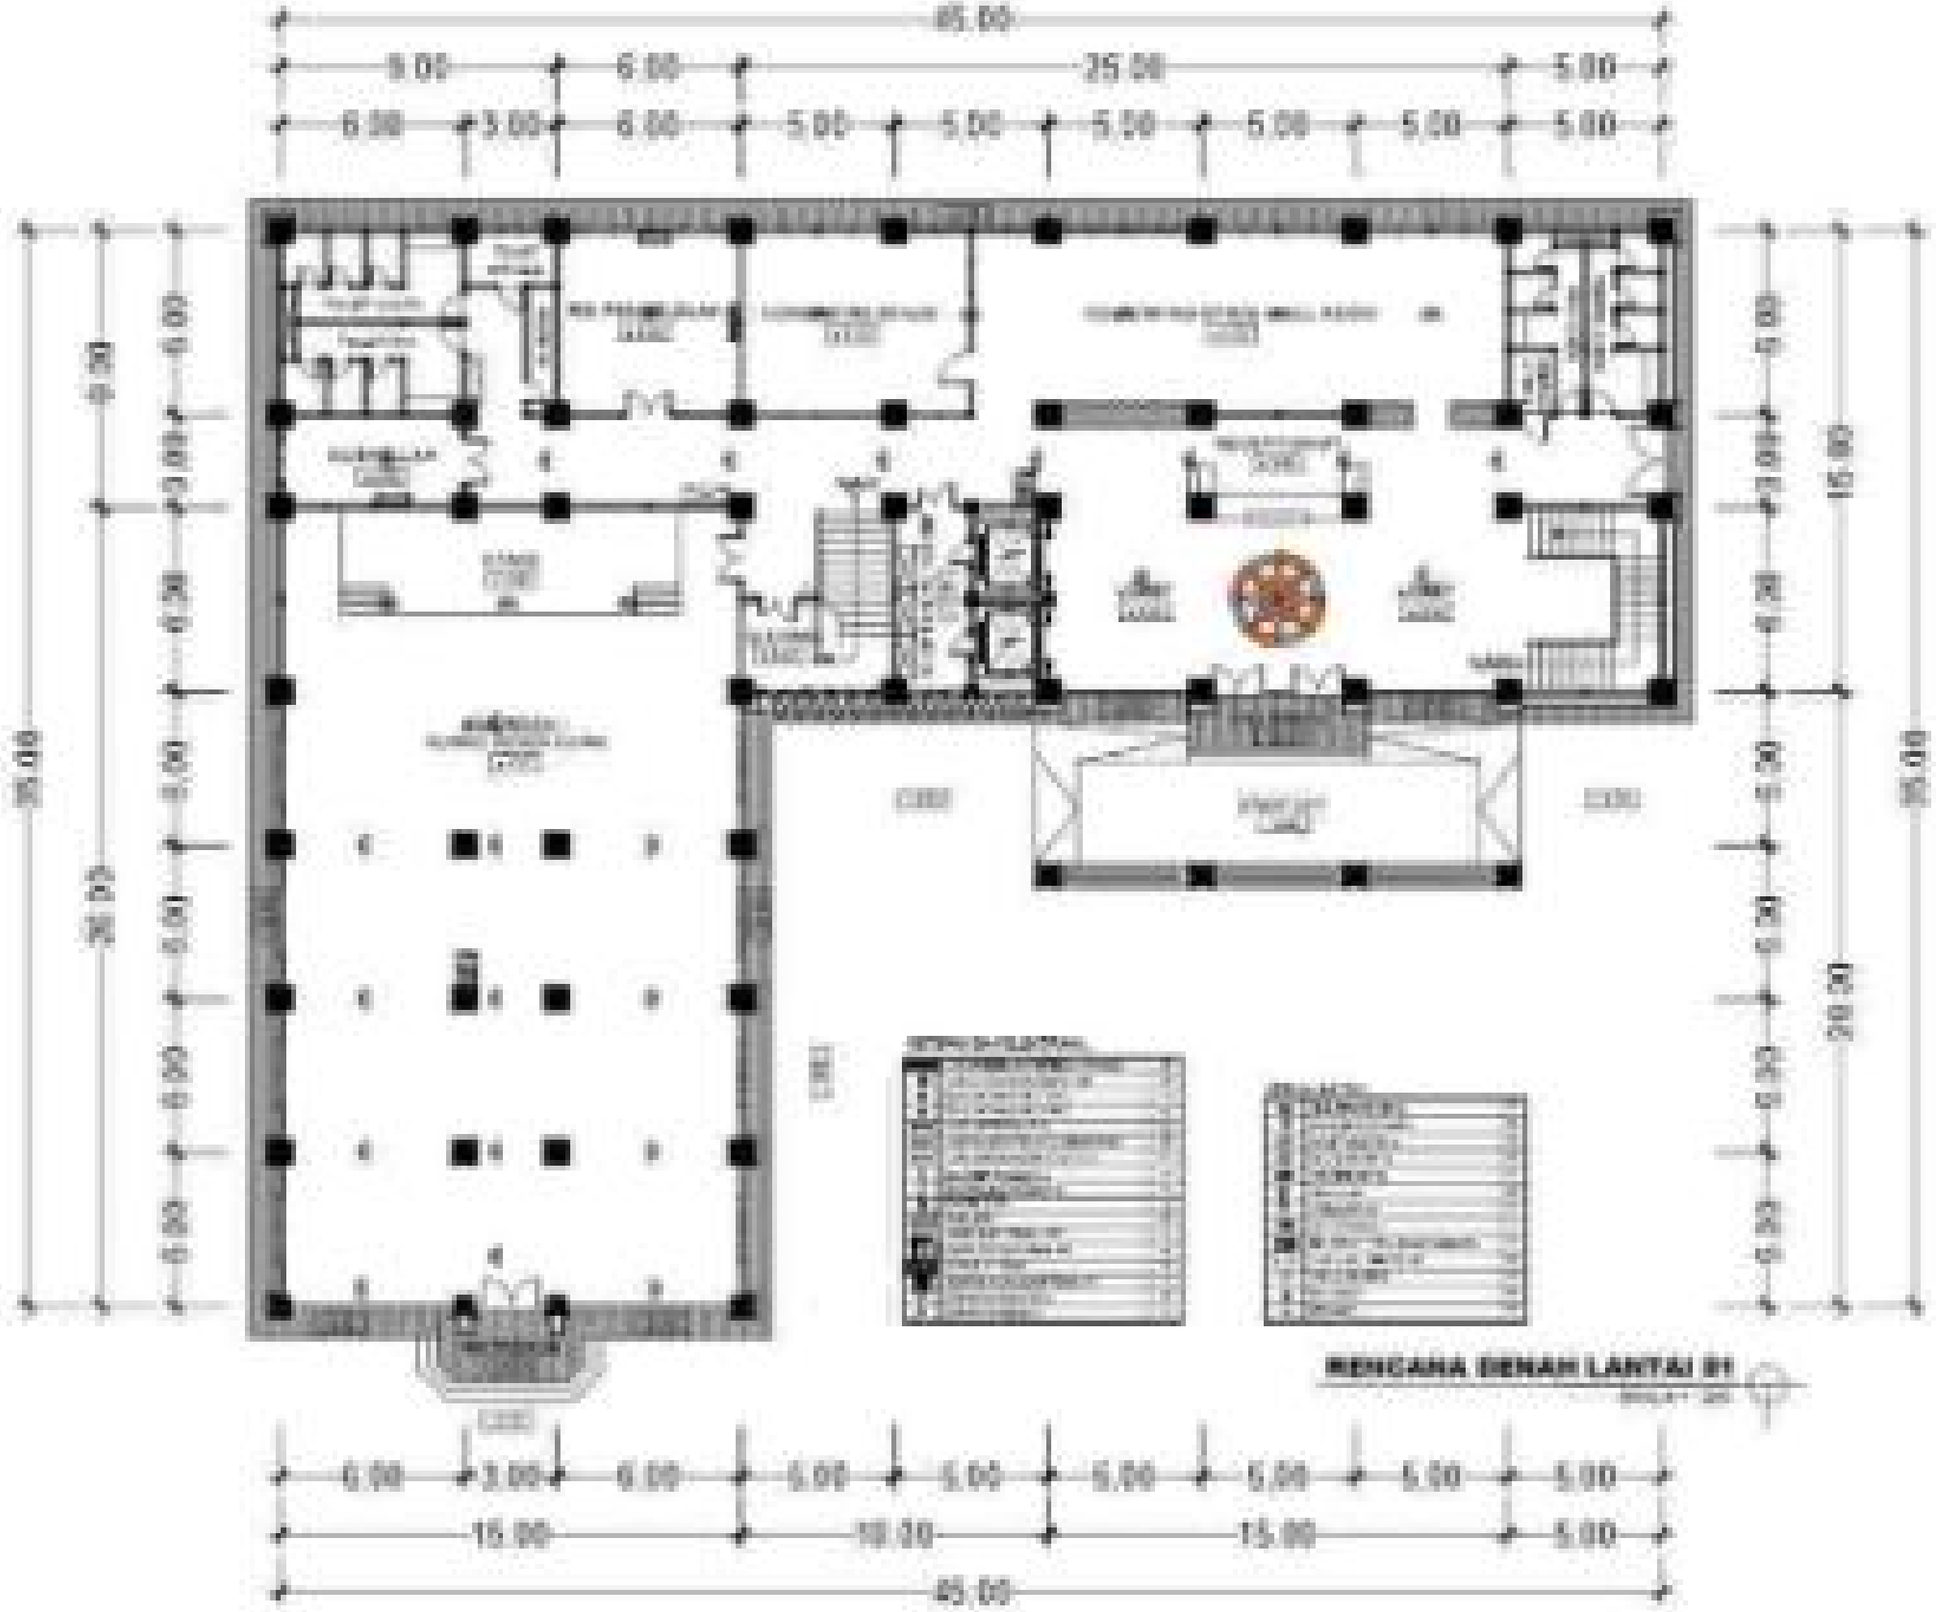


RENCANA DENAH LANTAI 01

M-E	41	84

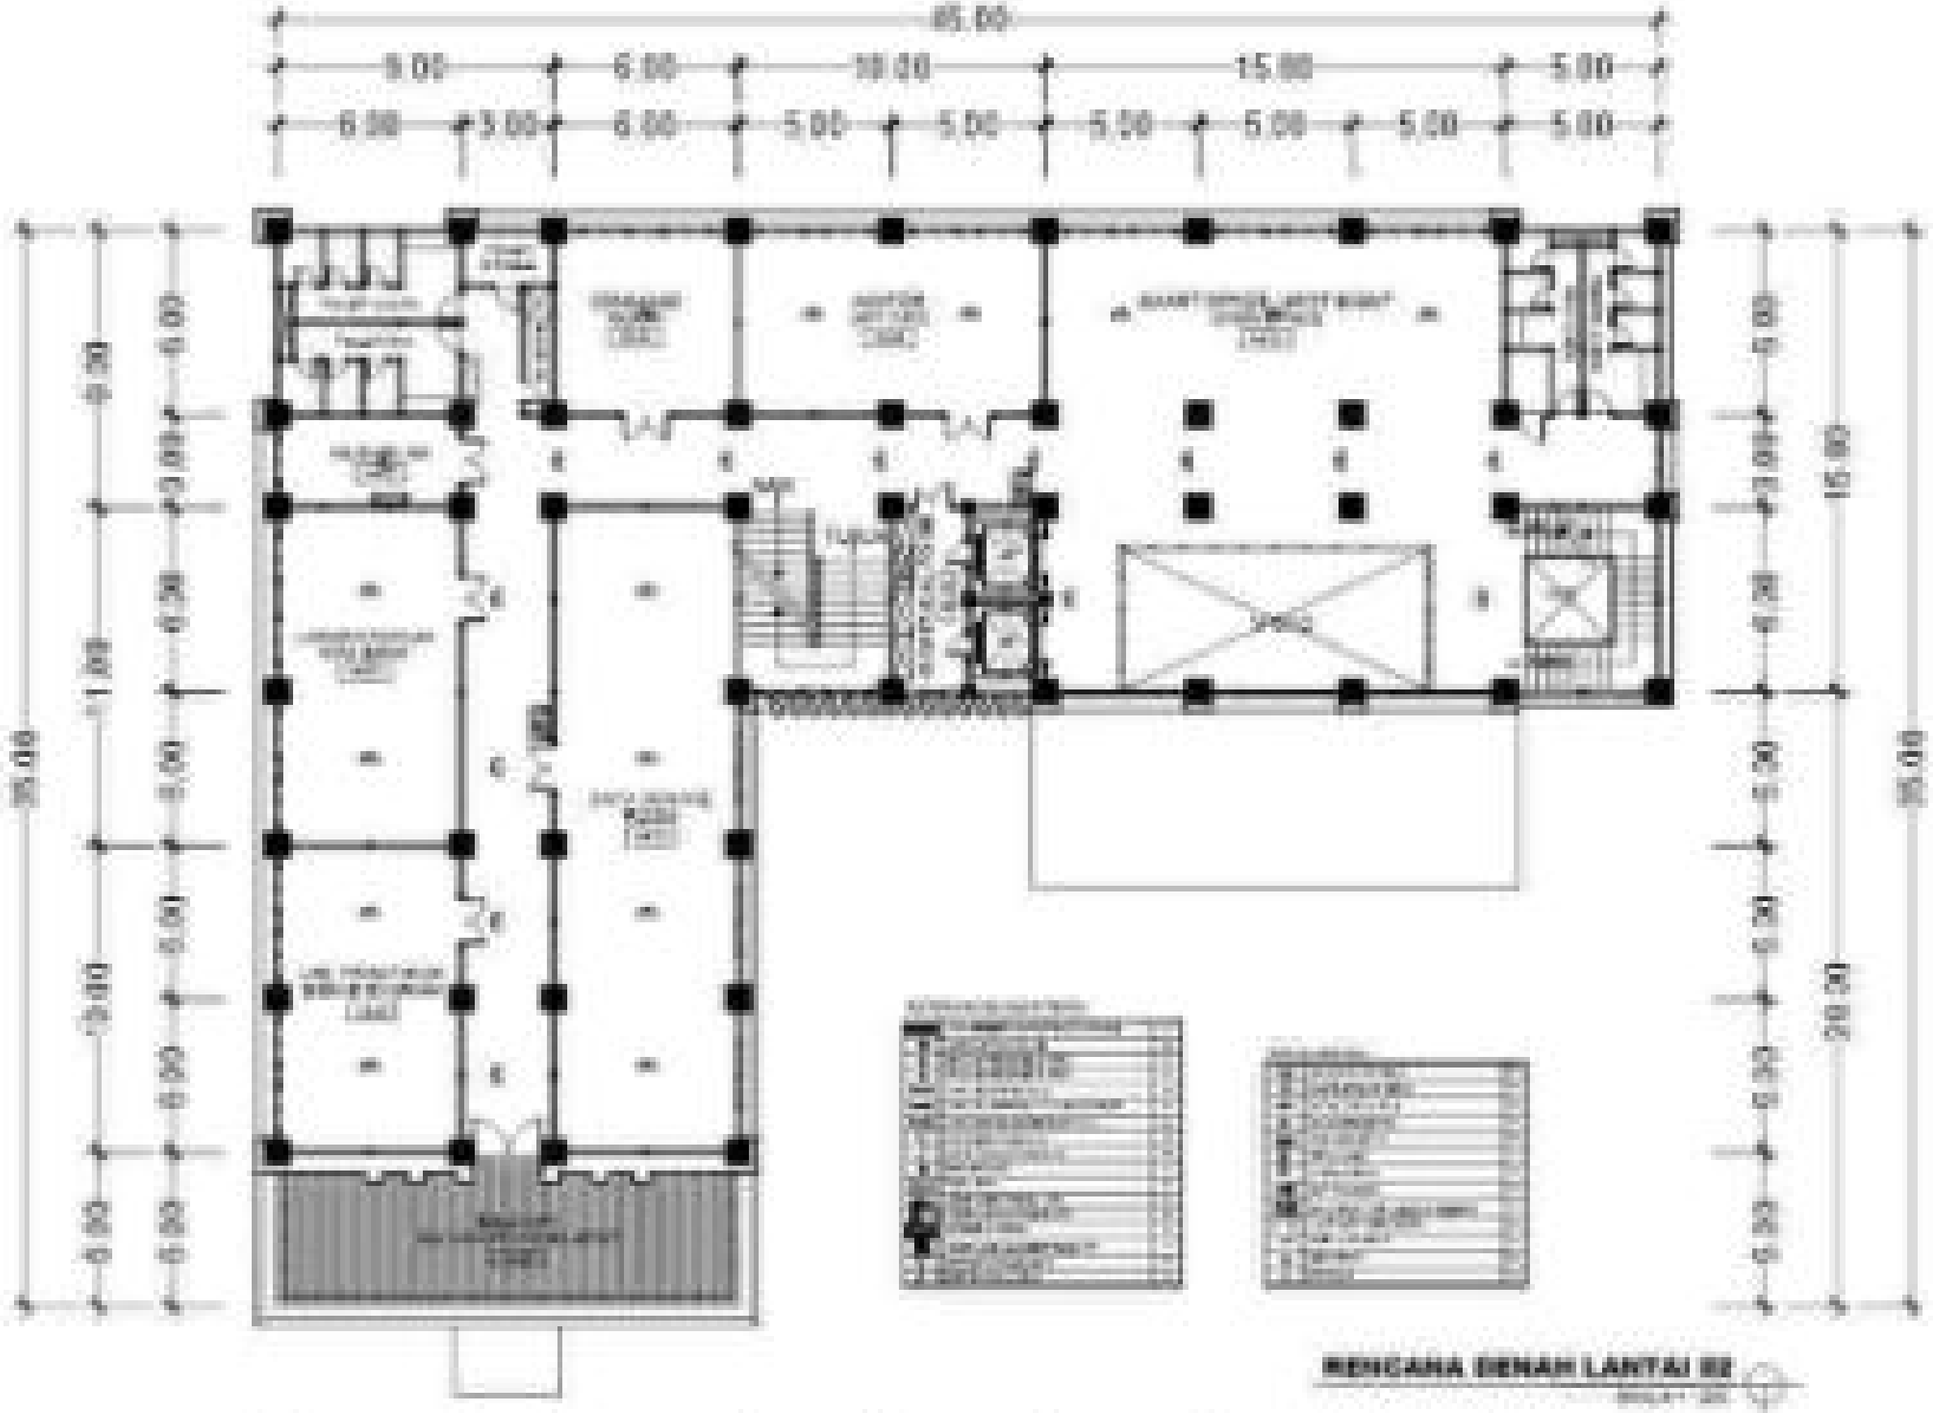
65.00
5.00
6.00
10.00
15.00
5.00
6.00
3.00
6.00
5.00
5.00
5.00
5.00
5.00
5.00
35.00
15.00
20.00
REKAMAN DENAH LANTAI 02
5.00
3.00
6.00
5.00
5.00
5.00
5.00
5.00
5.00
15.00
10.00
15.00
5.00
45.00

M-E | 42 | 84

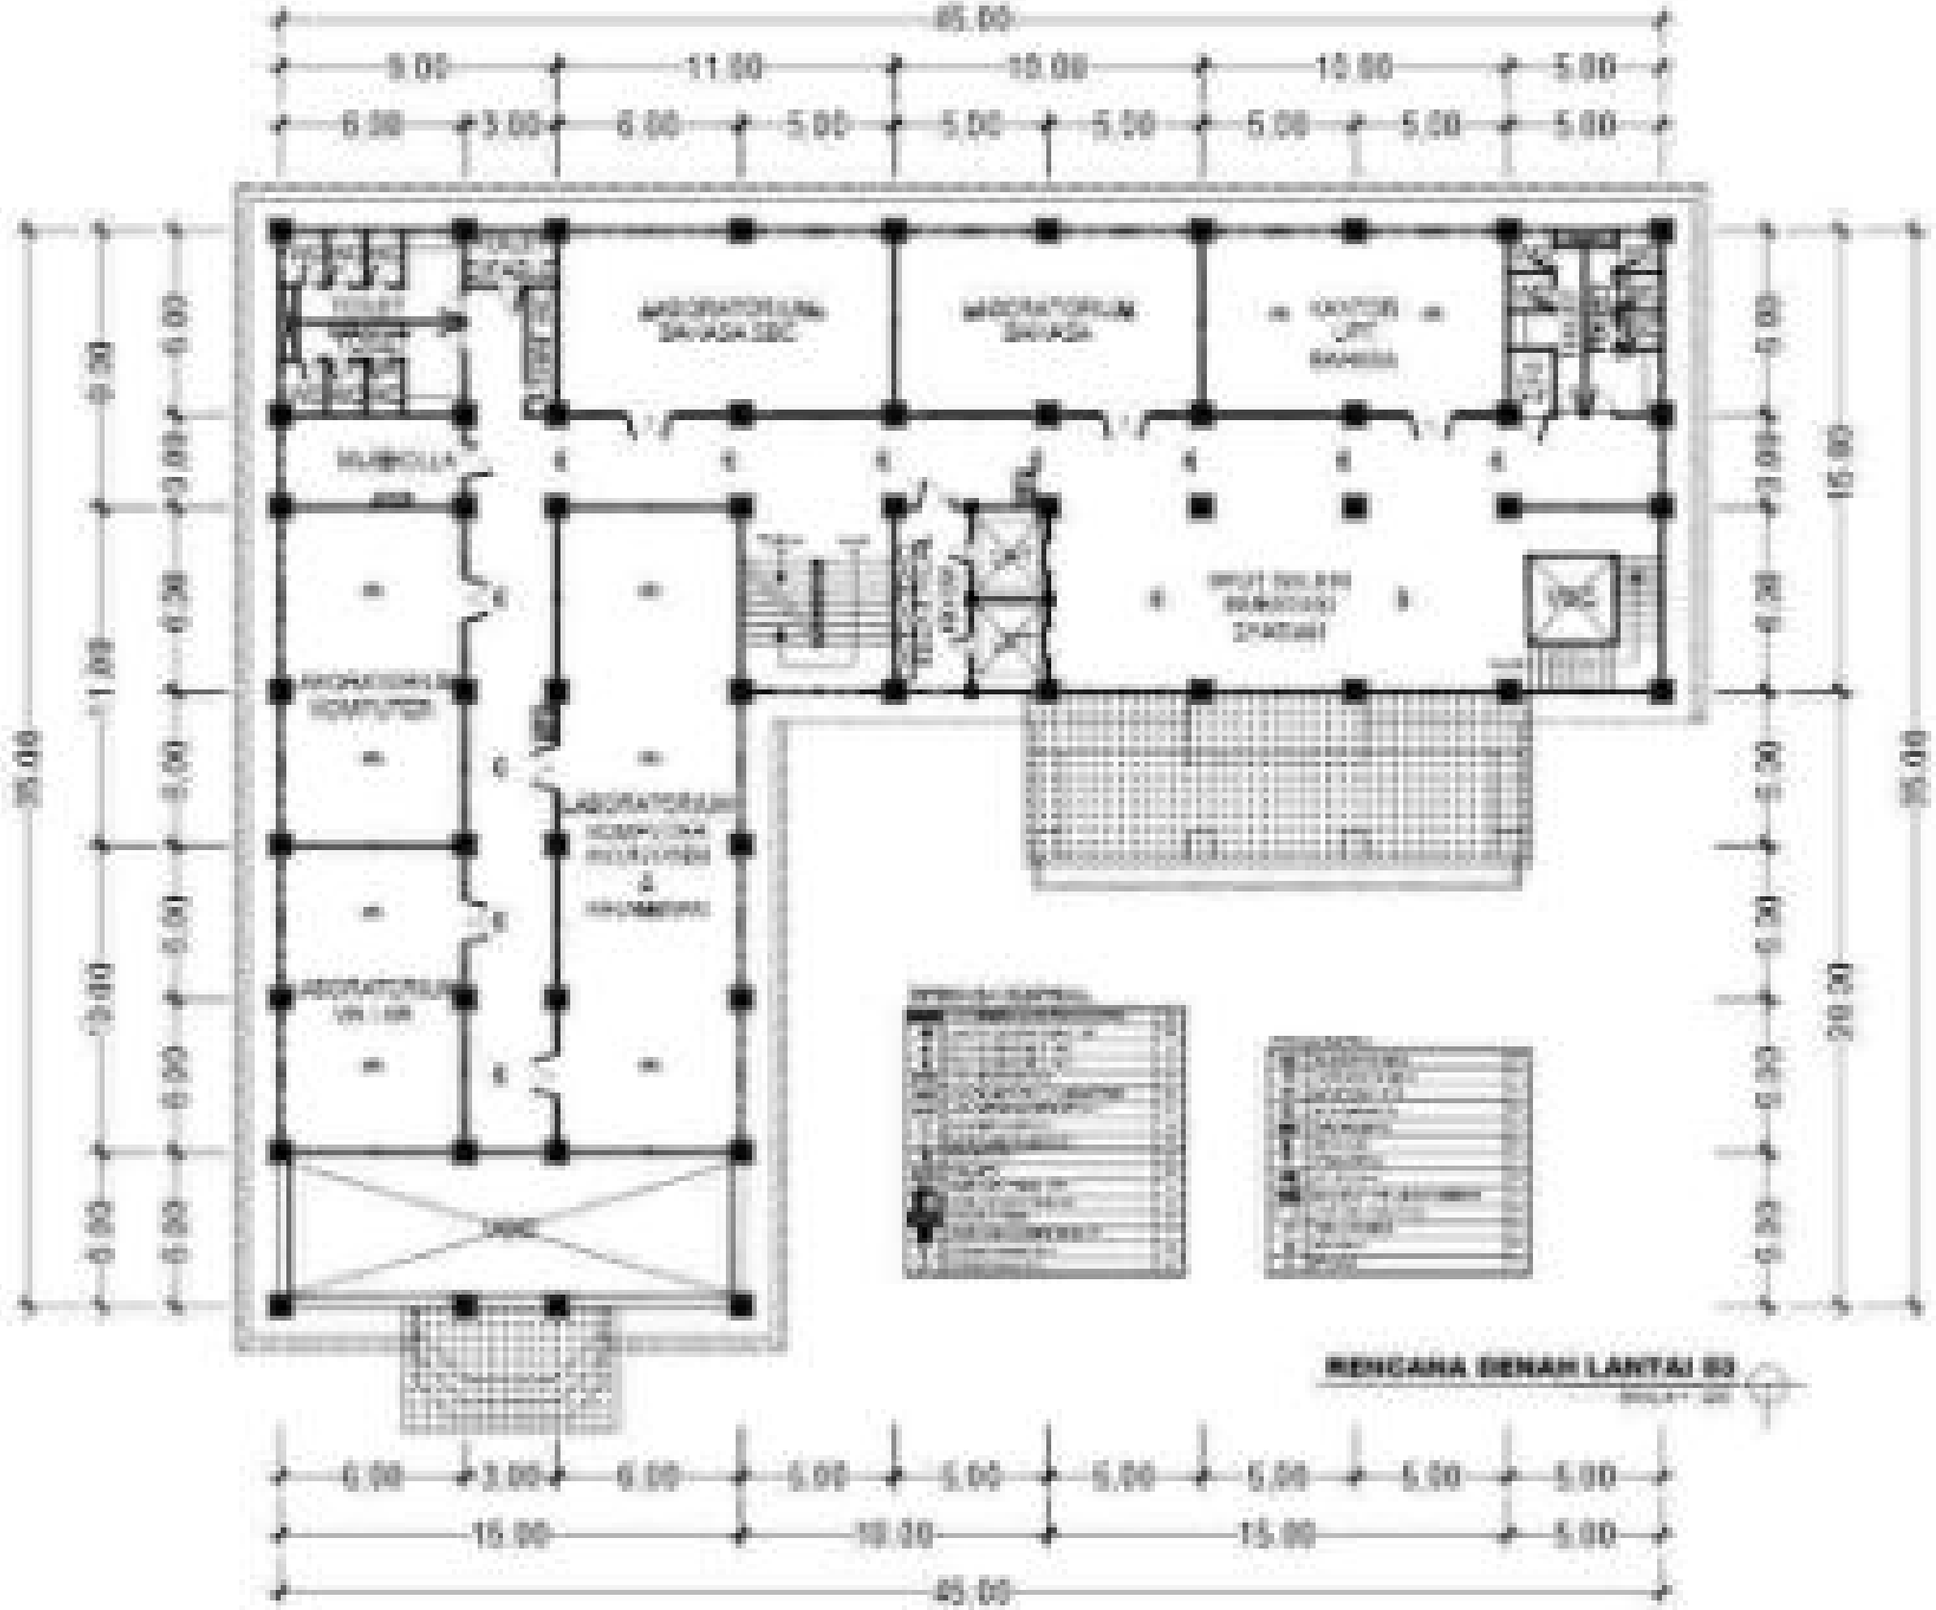



RENCANA DENAH LANTAI 03

M-E	43	84


46.00
6.00
11.00
10.00
10.00
5.00
6.00
3.00
6.00
5.00
5.00
5.00
5.00
5.00
5.00
5.00
RUANG KELAS
LABORATORIUM TERPADU SAINS
LABORATORIUM KOMPUTASI
HALL KOSAN PUTRA TOWER
LABORATORIUM BAHASA
LABORATORIUM TERPADU SAINS
LABORATORIUM KOMPUTASI
UKS
RENCANA DENAH LANTAI 04
6.00
3.00
6.00
5.00
5.00
5.00
5.00
5.00
5.00
15.00
10.00
15.00
5.00
46.00


M-E	44	84

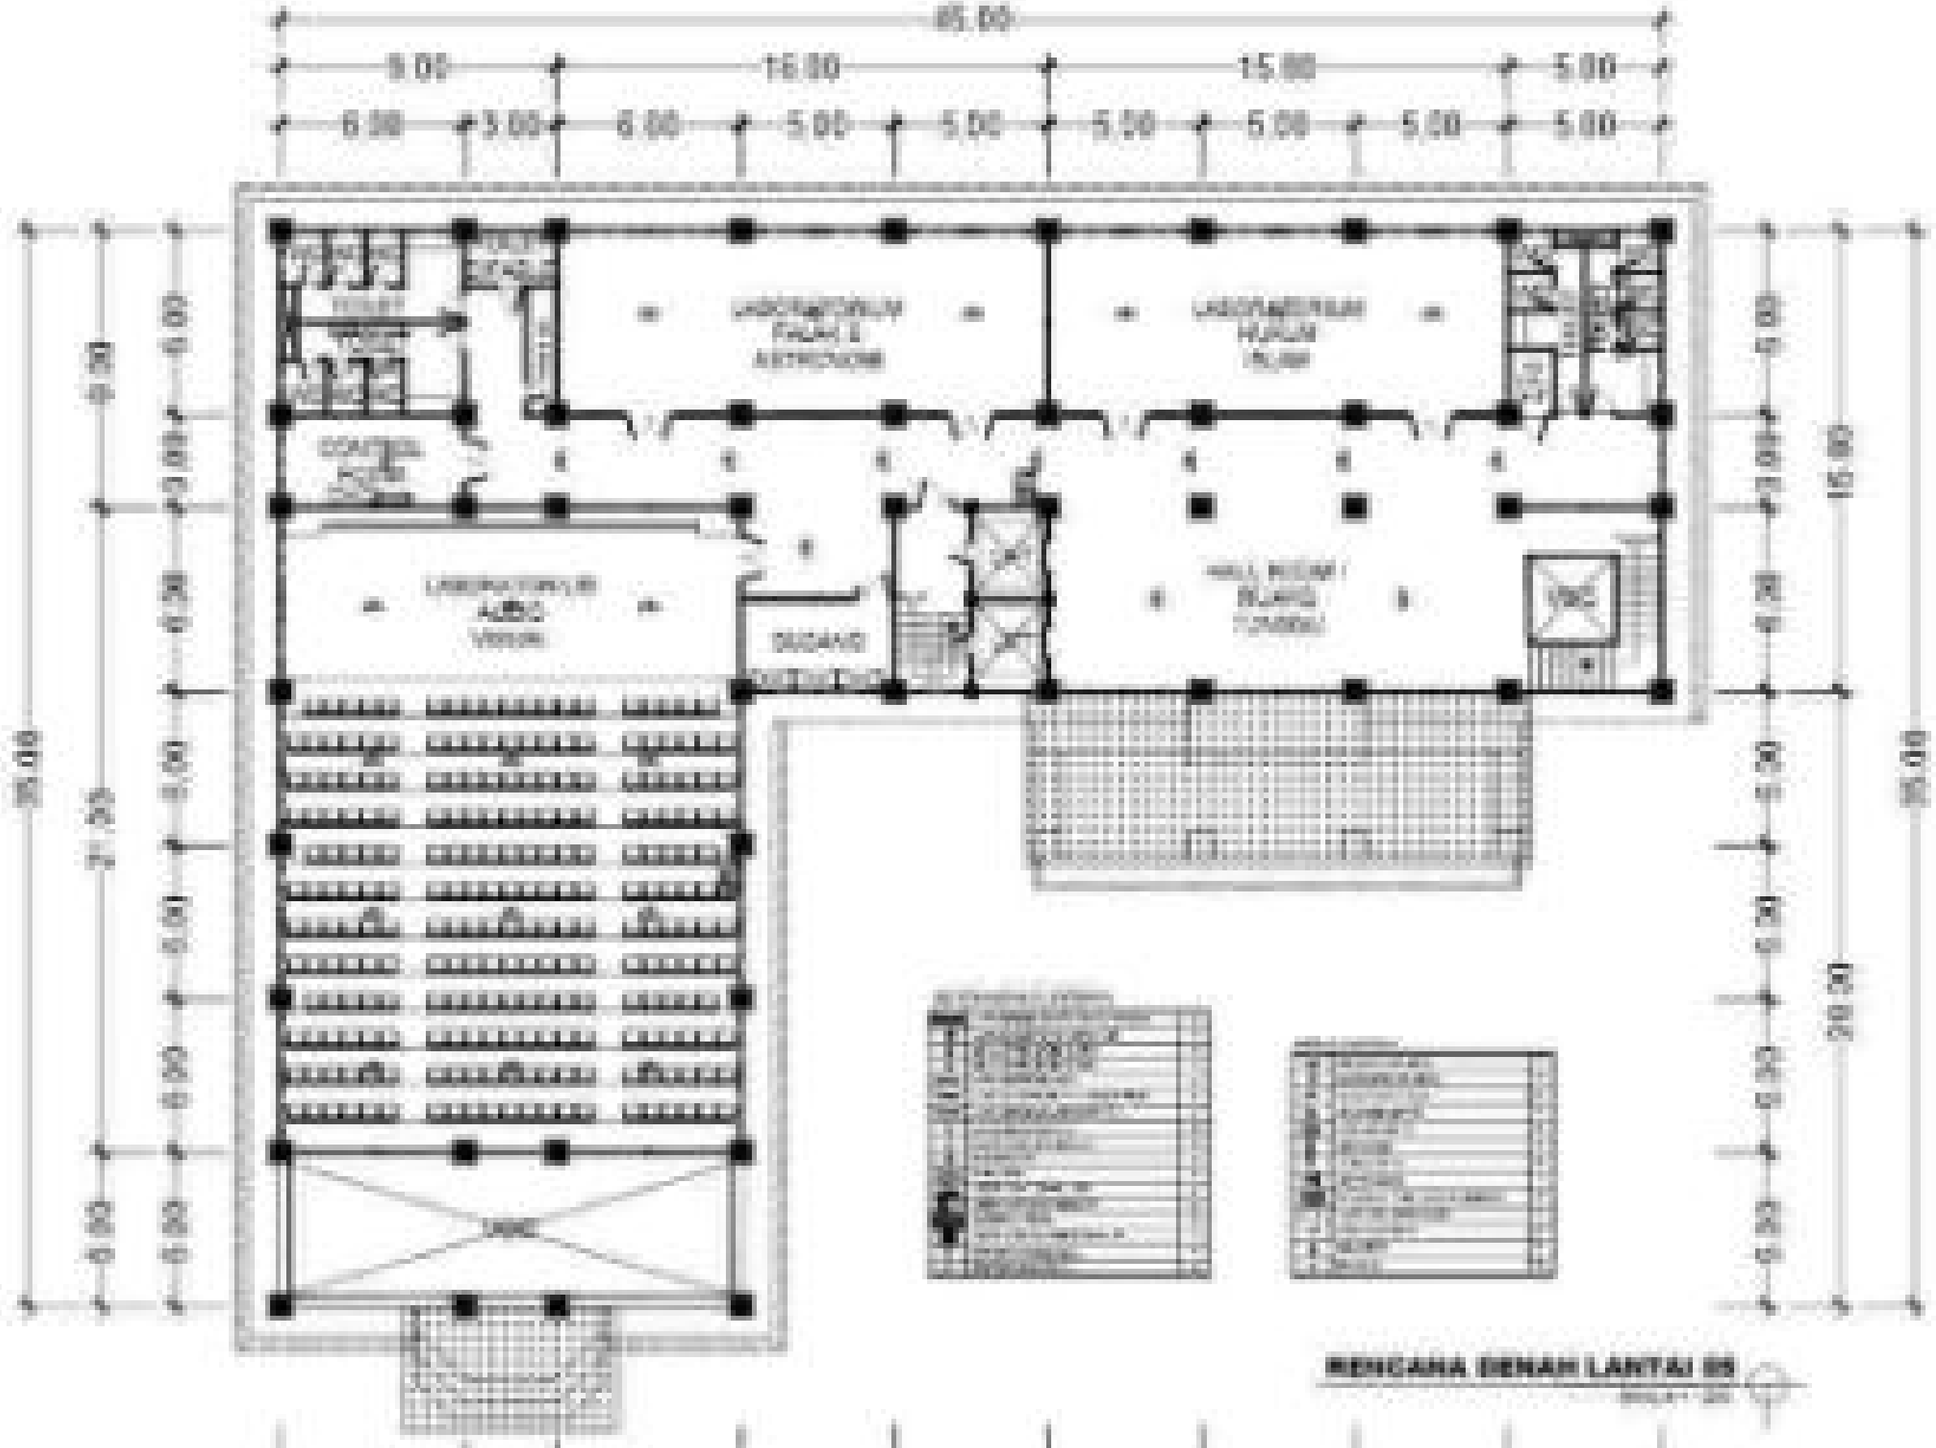
65.00
5.00
16.00
15.00
5.00
6.00
3.00
6.00
5.00
5.00
5.00
5.00
5.00
5.00
LABORATORIUM FISIKA & KEMOGRAM
LABORATORIUM HUKUM
LABORATORIUM AUDIO VISUAL
DUCAVO
HALL RUANG BUKU
WC
35.00
21.00
6.00
6.00
6

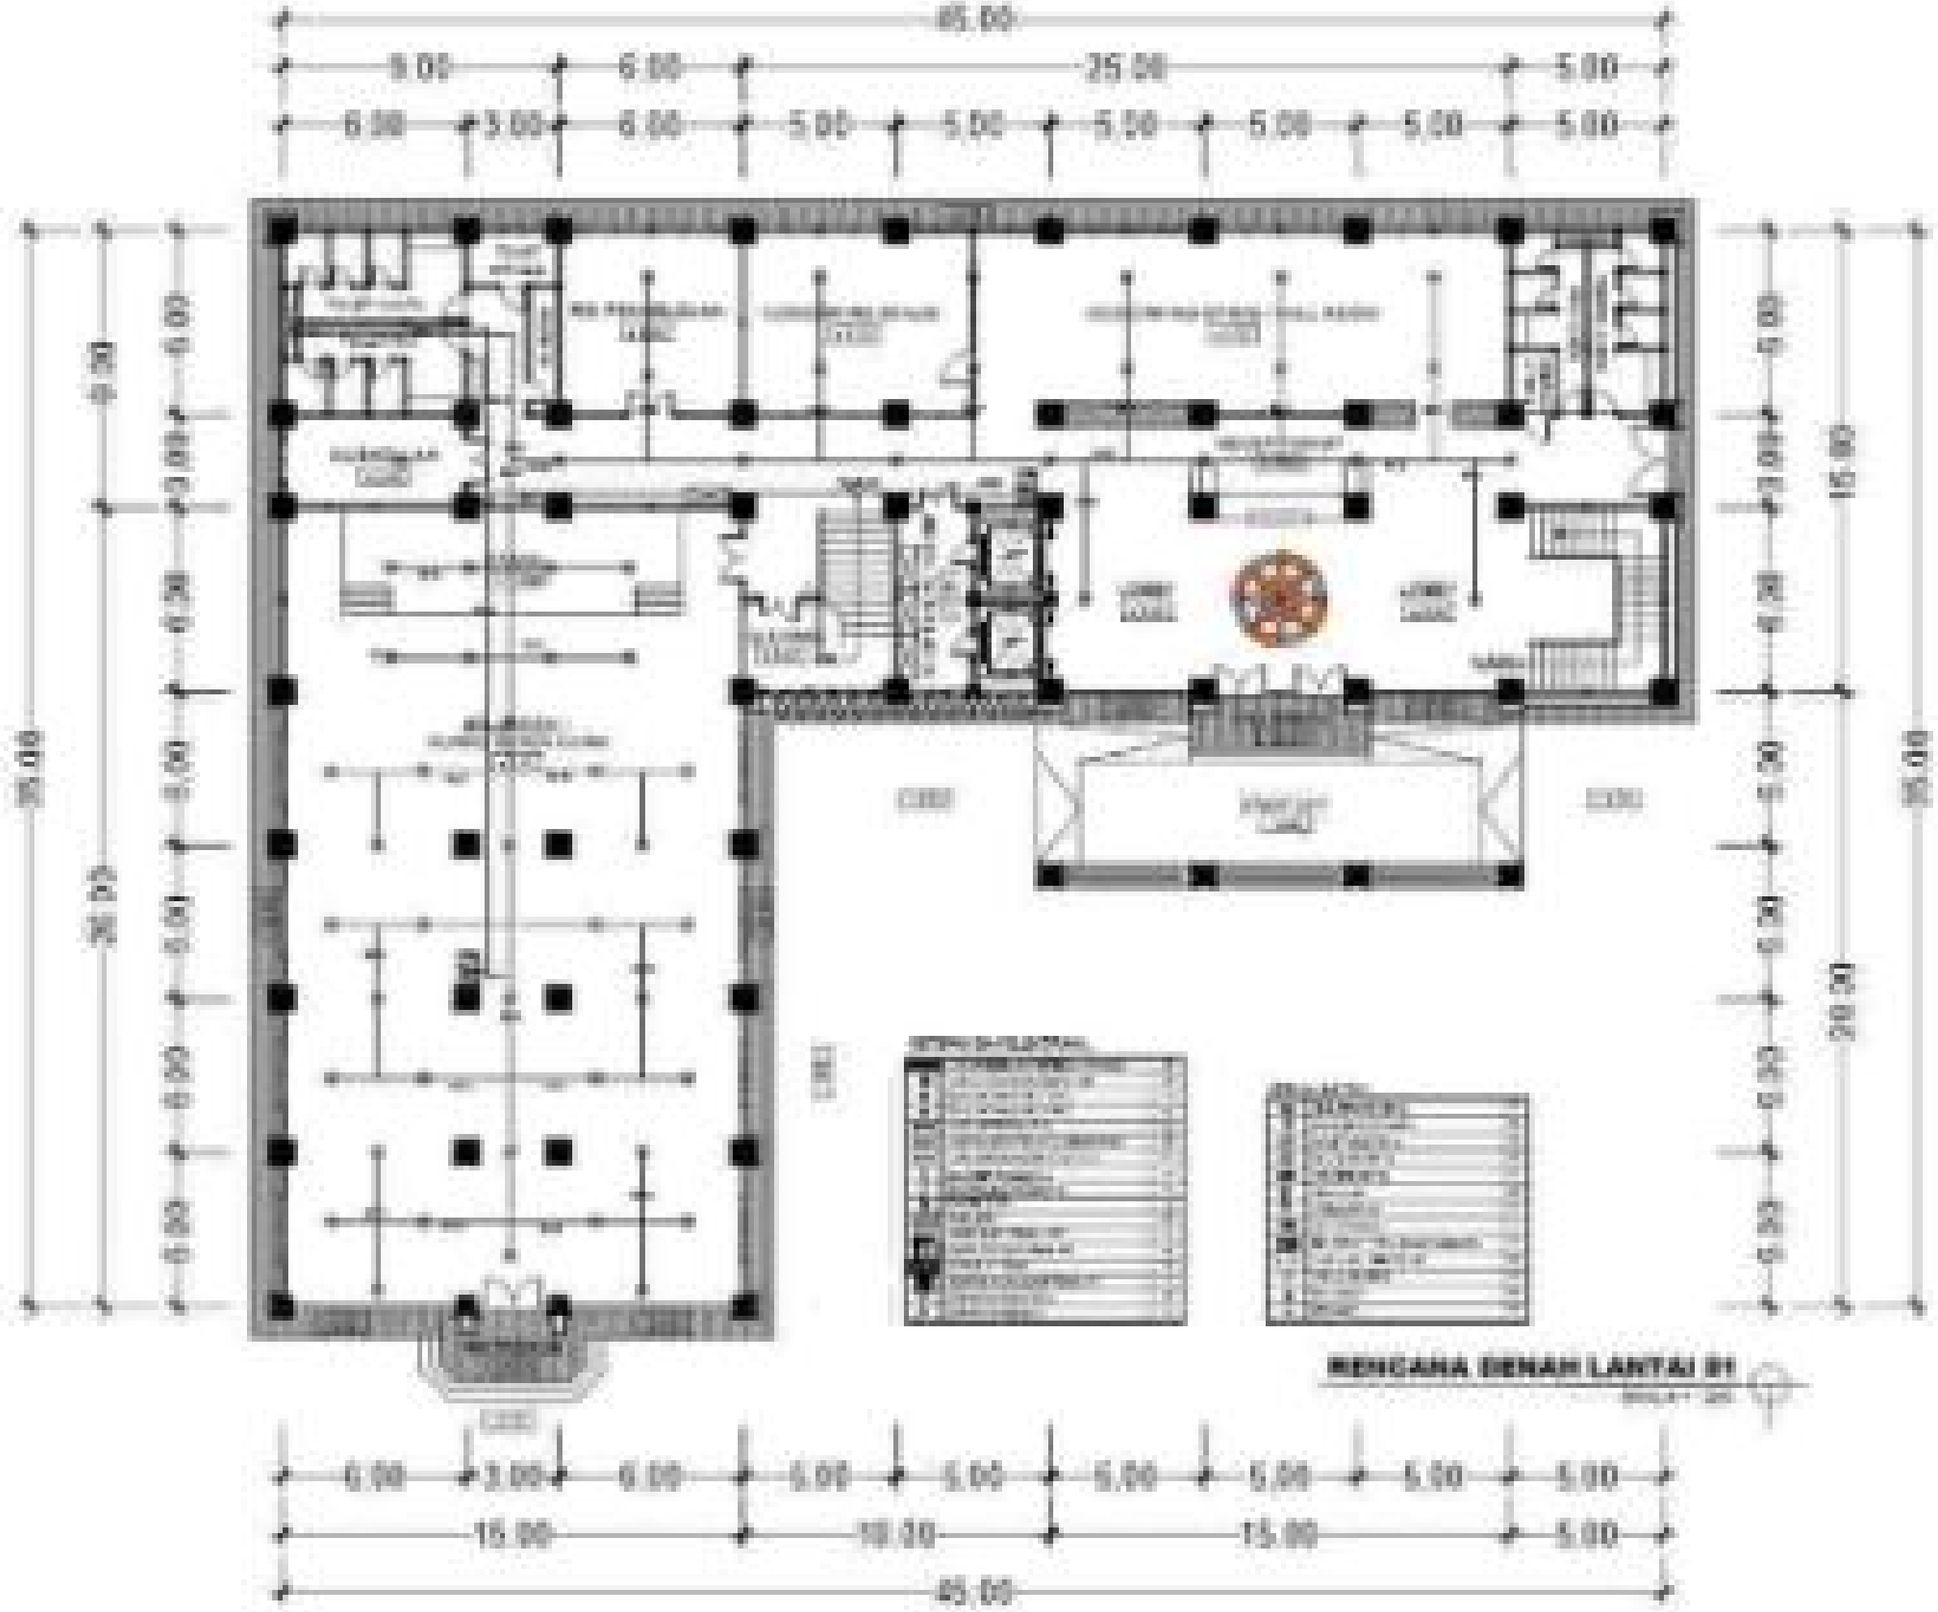



REKAMAN DENAH LANTAI 01


M-E	46	84

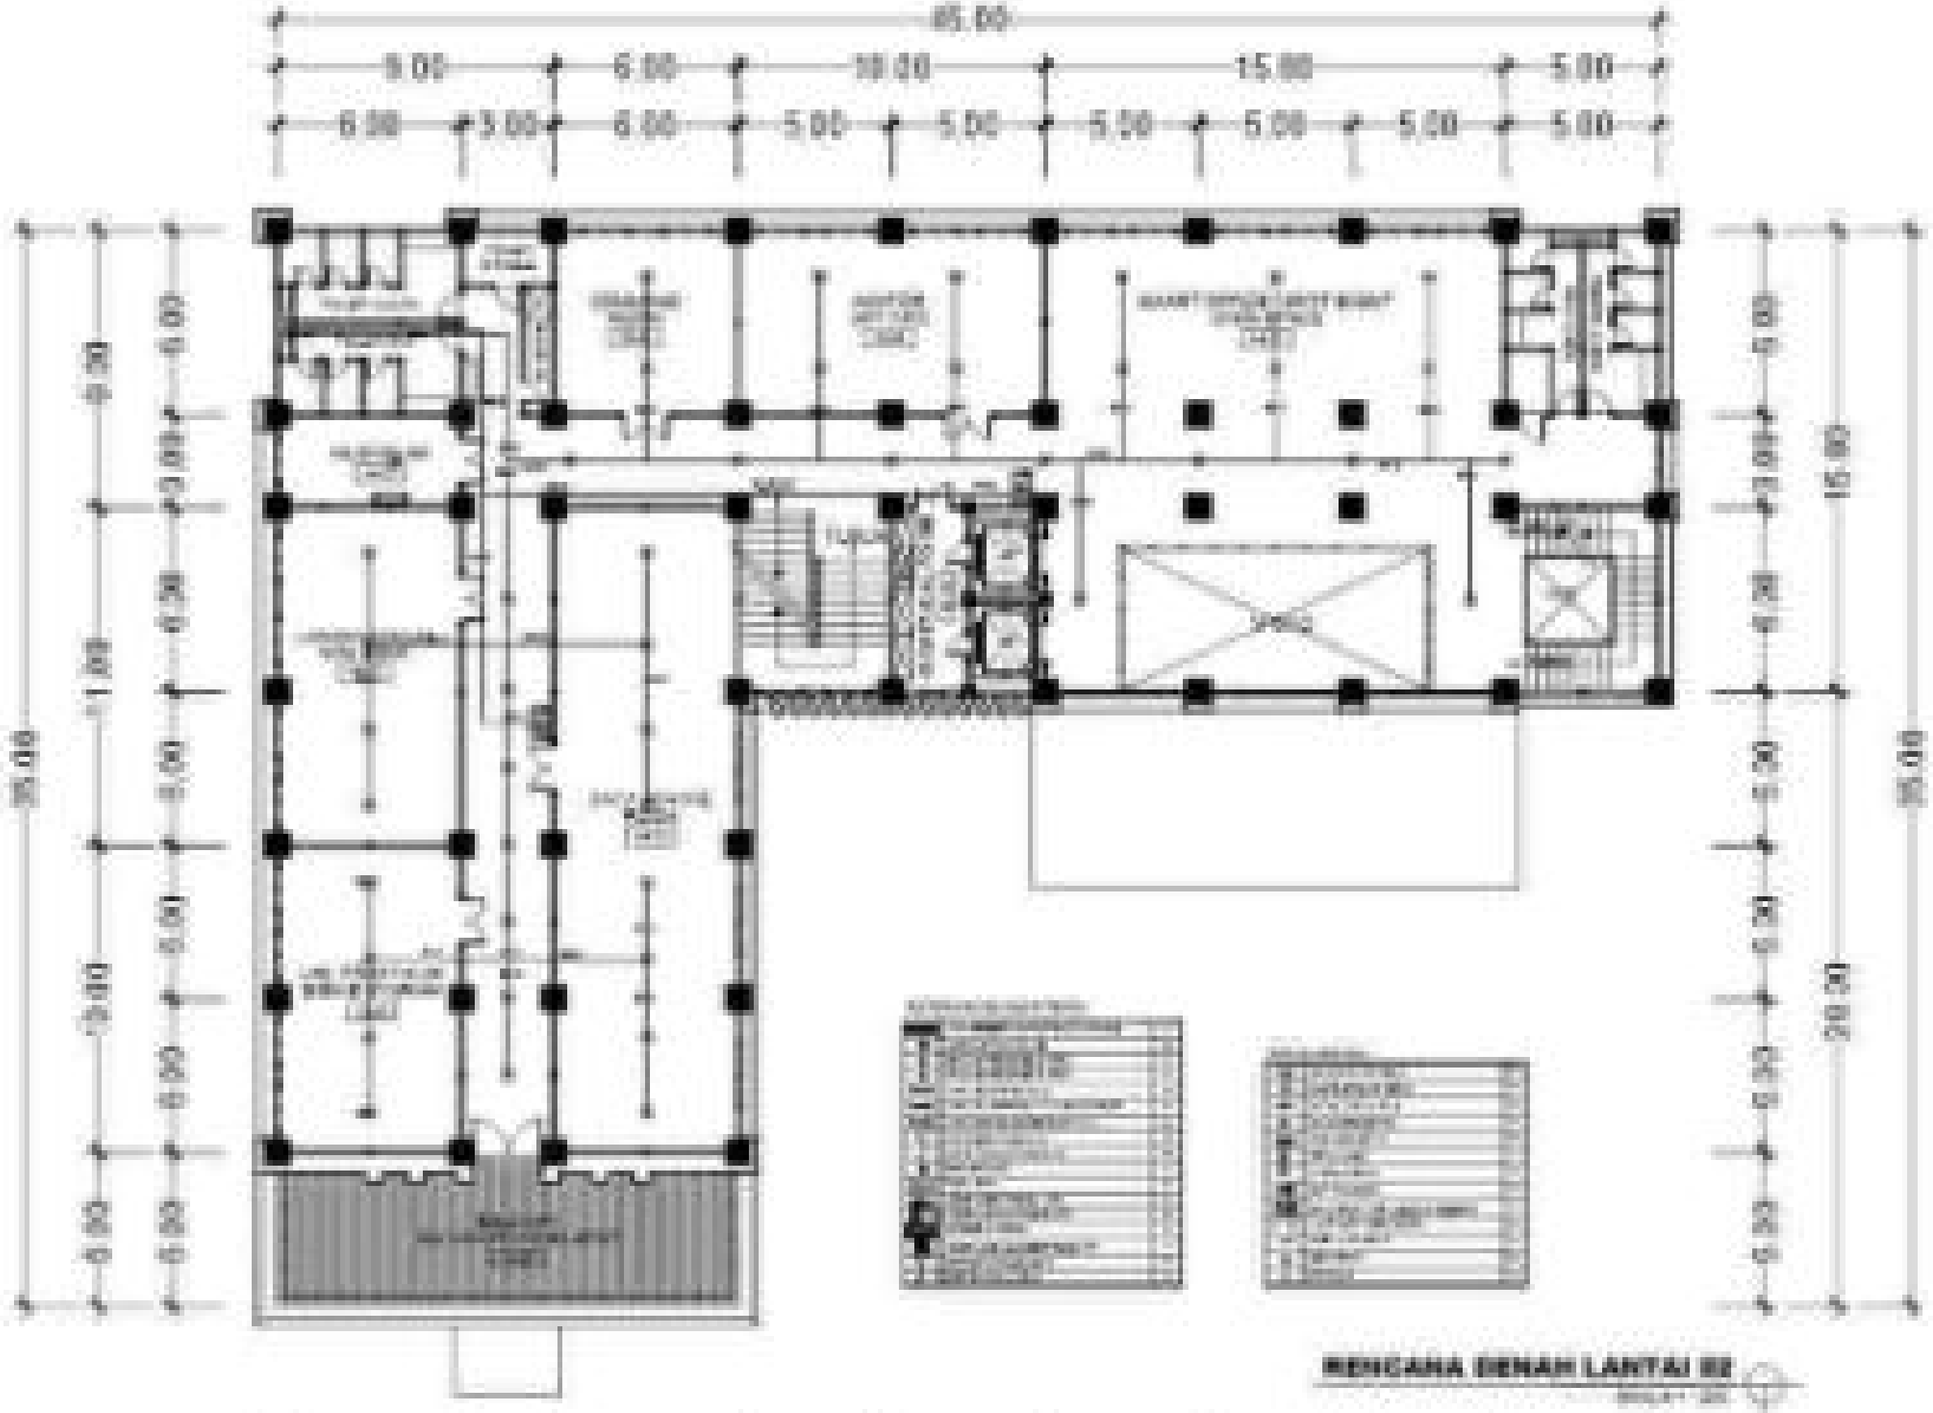

45.00
5.00
6.00
10.00
15.00
5.00
6.00
3.00
6.00
5.00
5.00
5.00
5.00
5.00
5.00
35.00
15.00
20.00
REKAMAN DENAH LANTAI 02
5.00
3.00
6.00
5.00
5.00
5.00
5.00
5.00
5.00
15.00
10.00
15.00
5.00
45.00

M-E | 47 | 84

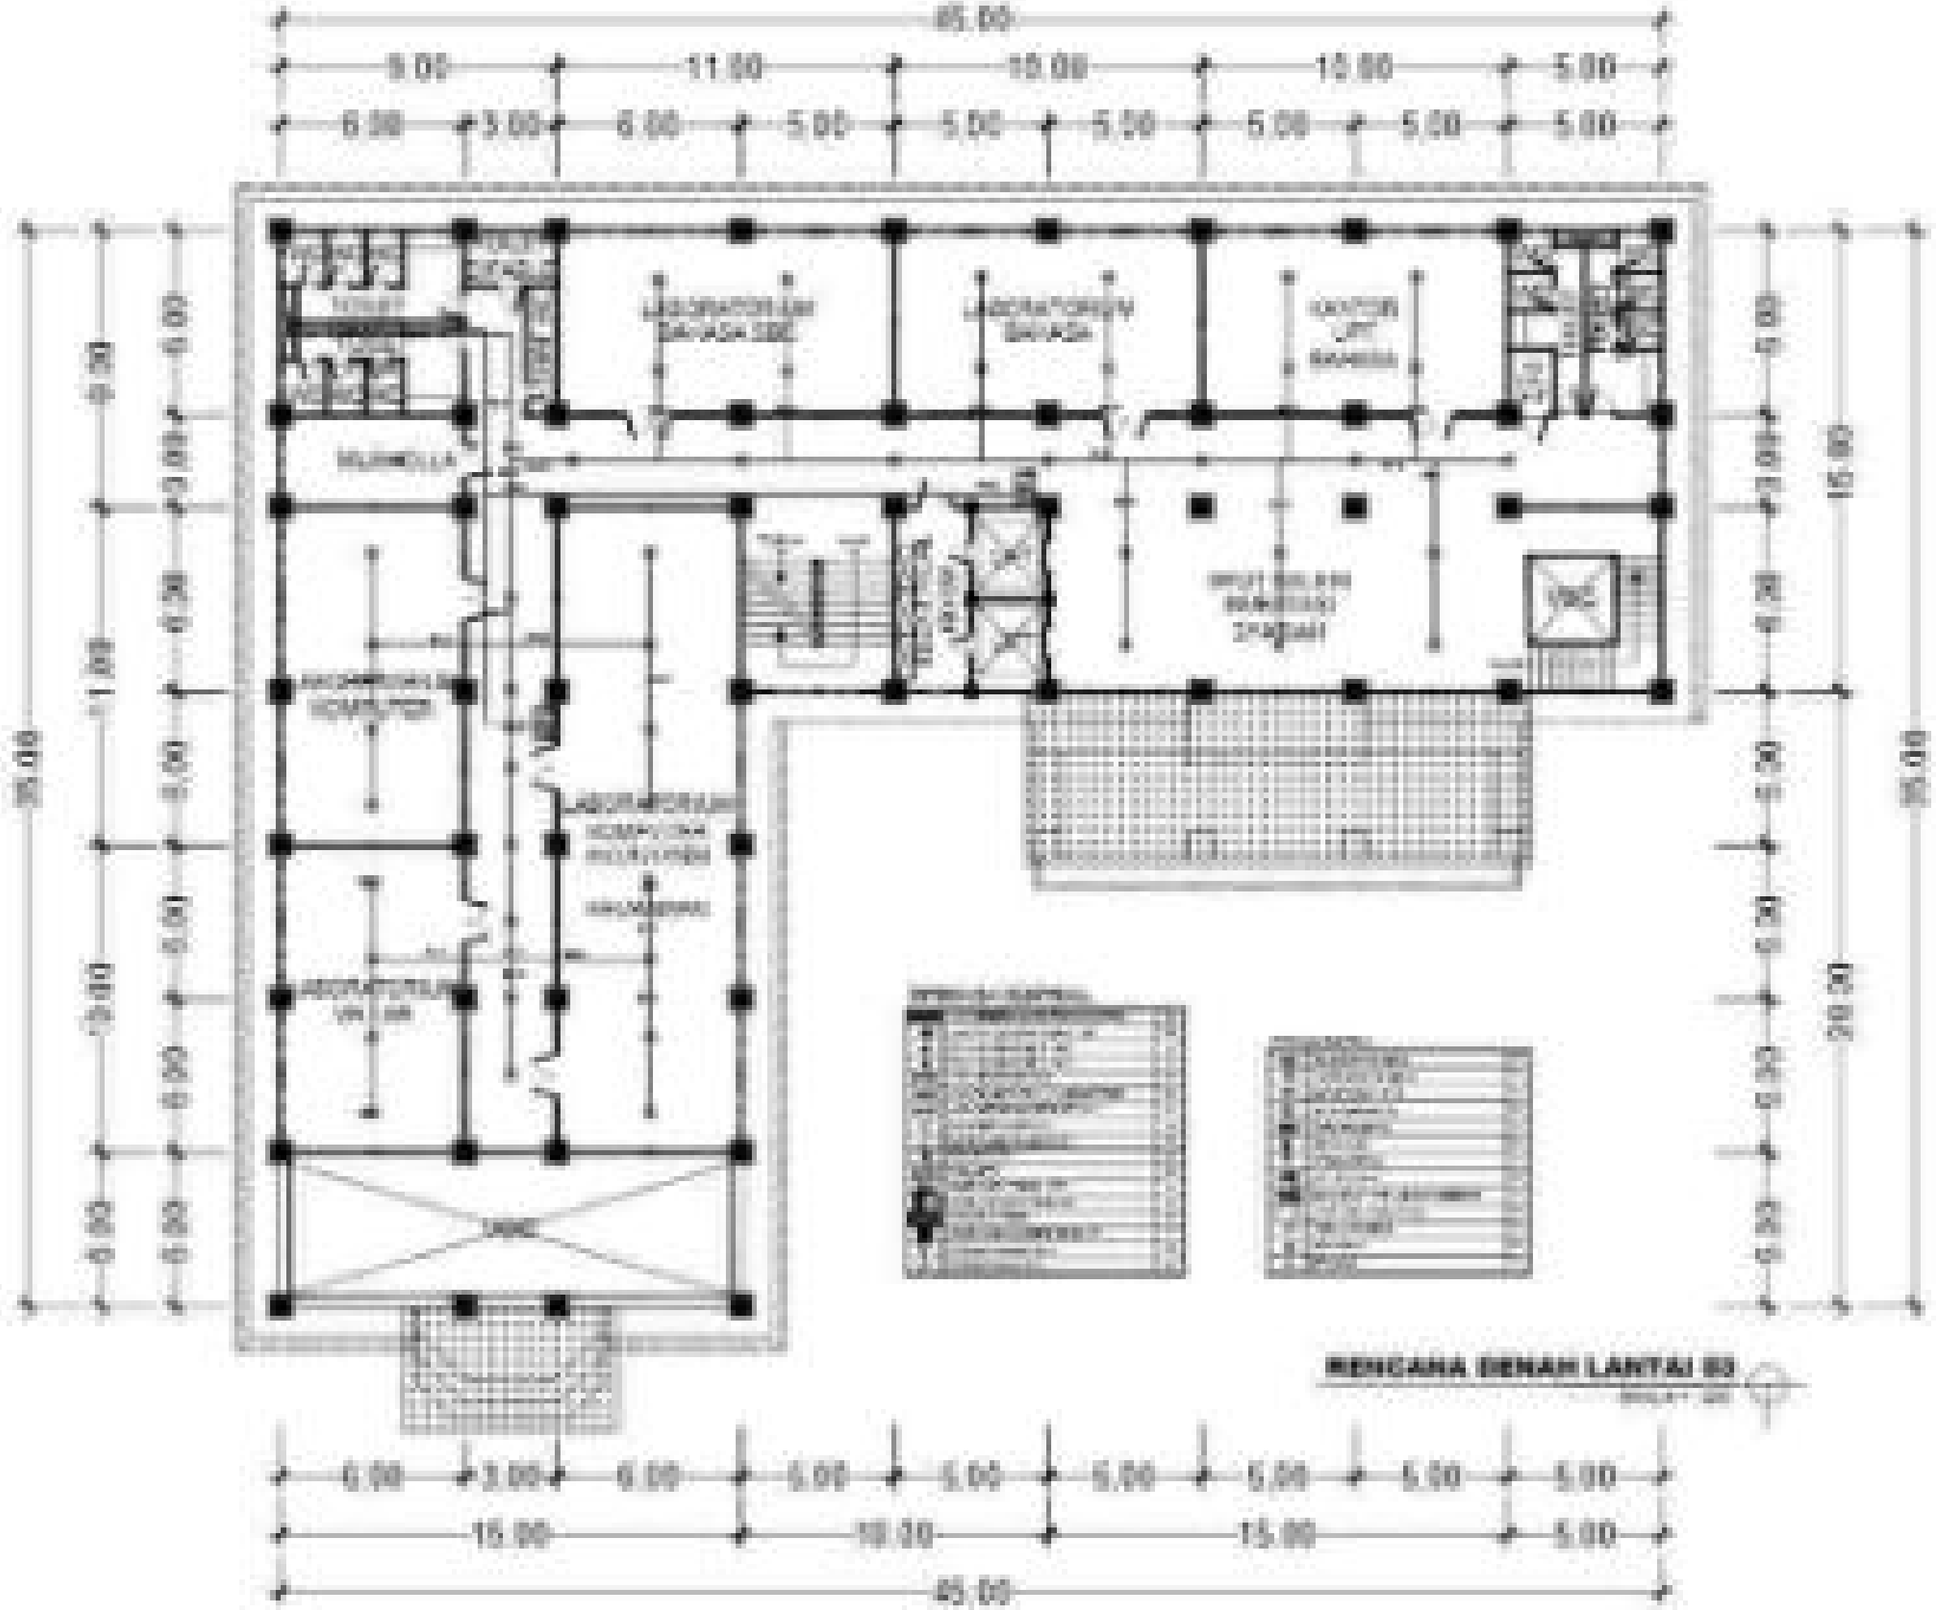
45.00
5.00
11.00
10.00
10.00
5.00
6.00
3.00
6.00
5.00
5.00
5.00
5.00
5.00
5.00
LABORATORIUM BAHASA SBE
LABORATORIUM BAHASA
RUANG DOSEN BAHASA LANTAI 3
LABORATORIUM KOMPUTASI
RUANG DOSEN
WC
WC
WC

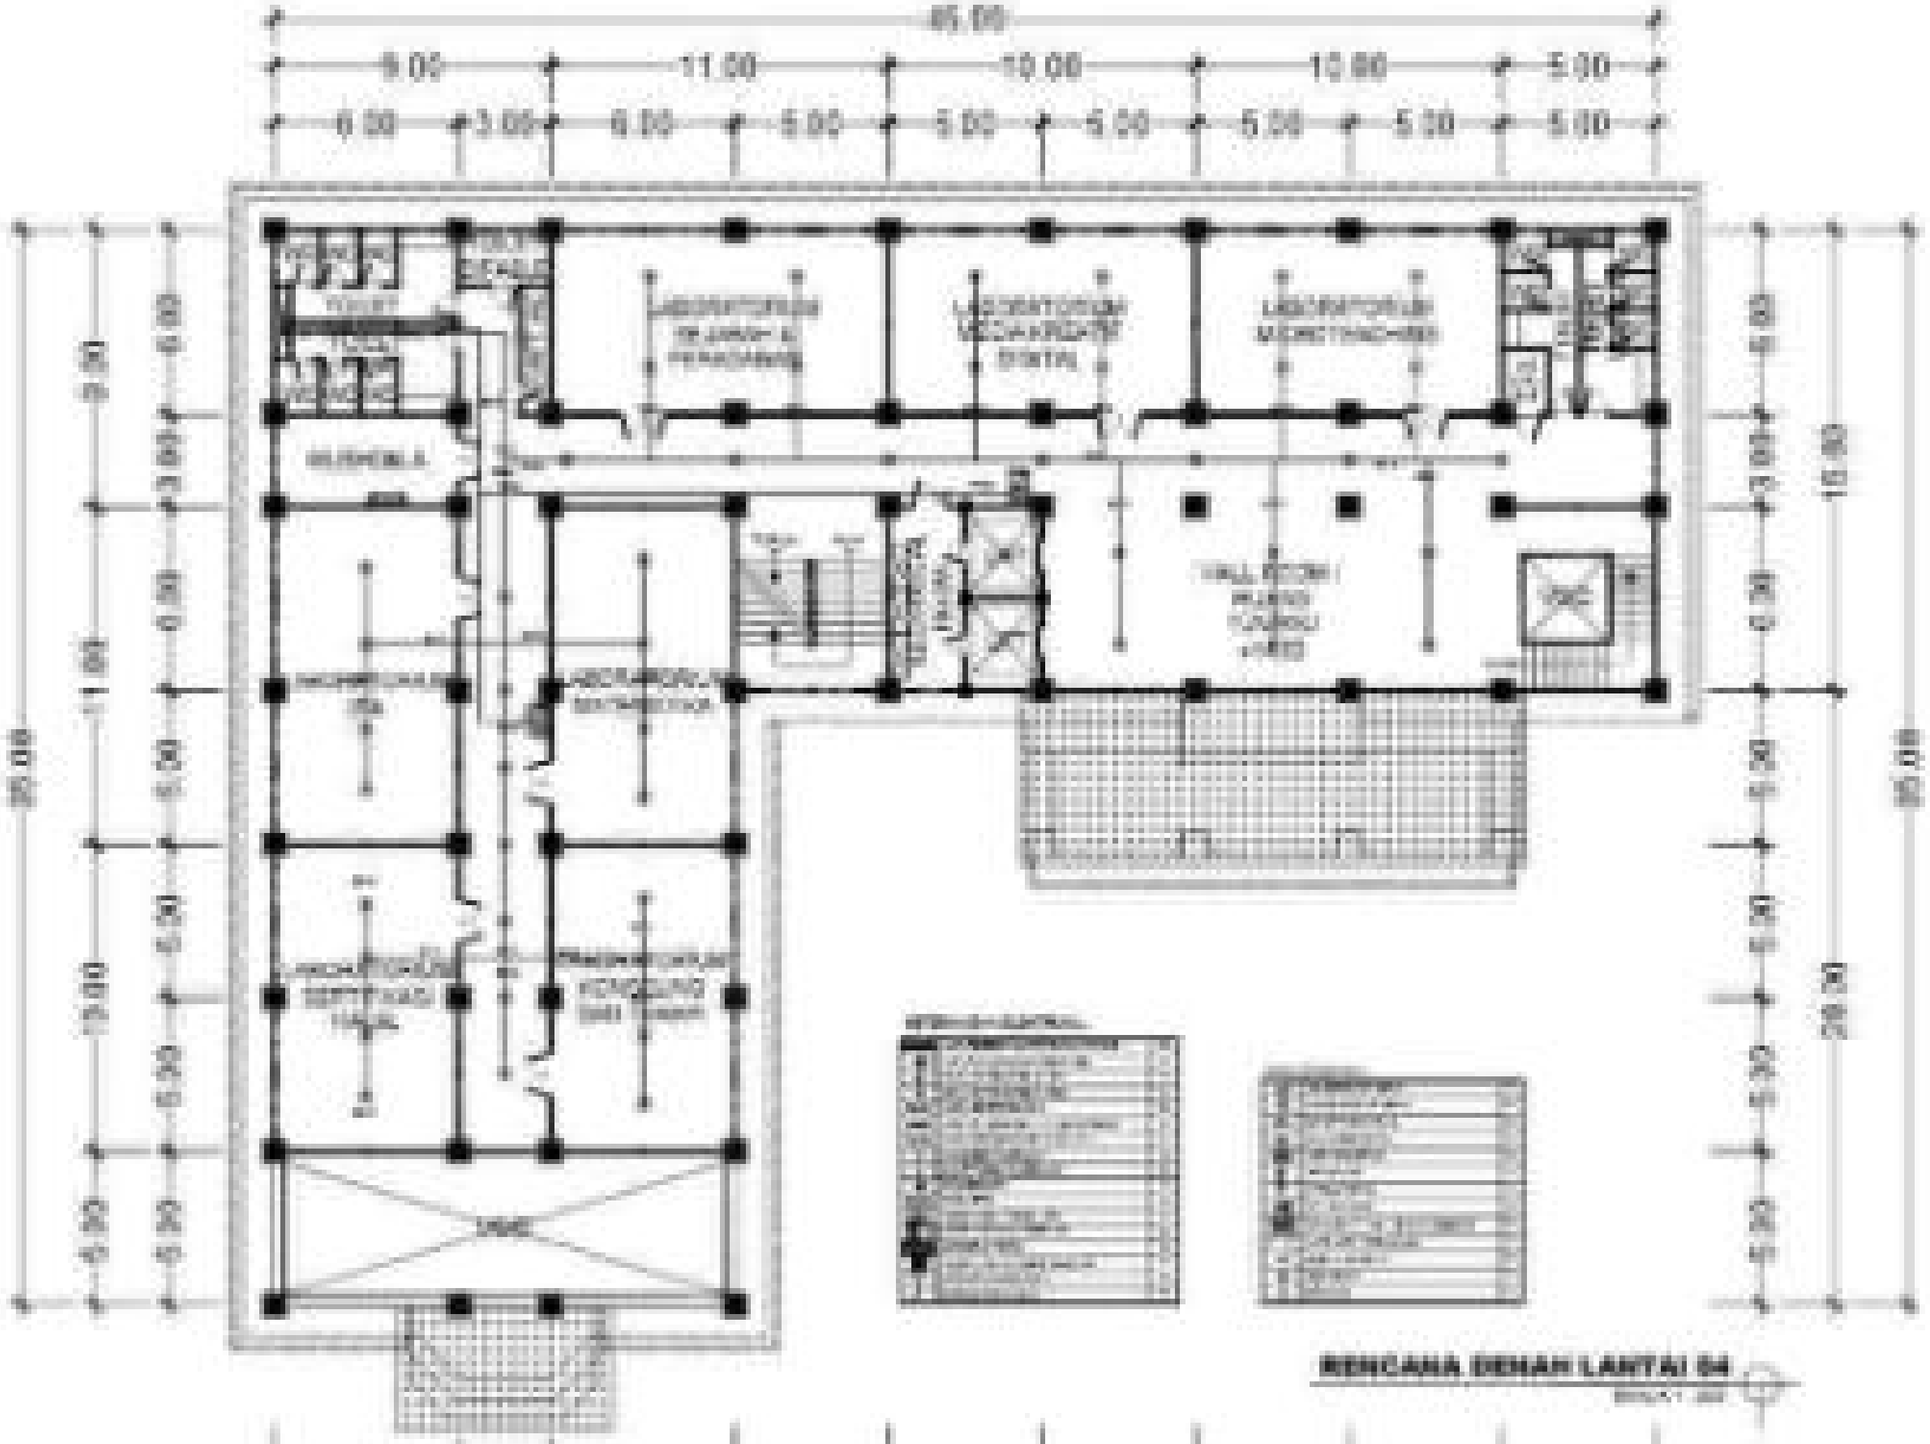

46.00
6.00
11.00
10.00
10.00
5.00
6.00
3.00
6.00
5.00
5.00
5.00
5.00
5.00
5.00
LABORATORIUM BAHAN & PENGAIRAN
LABORATORIUM MEKANIKA TANAH
LABORATORIUM MEKANIKA
HALL KOM PLAZA TERAS
RUANG KULIAH
RUANG KULIAH
RUANG KULIAH
RUANG KULIAH
UP
UP
UP

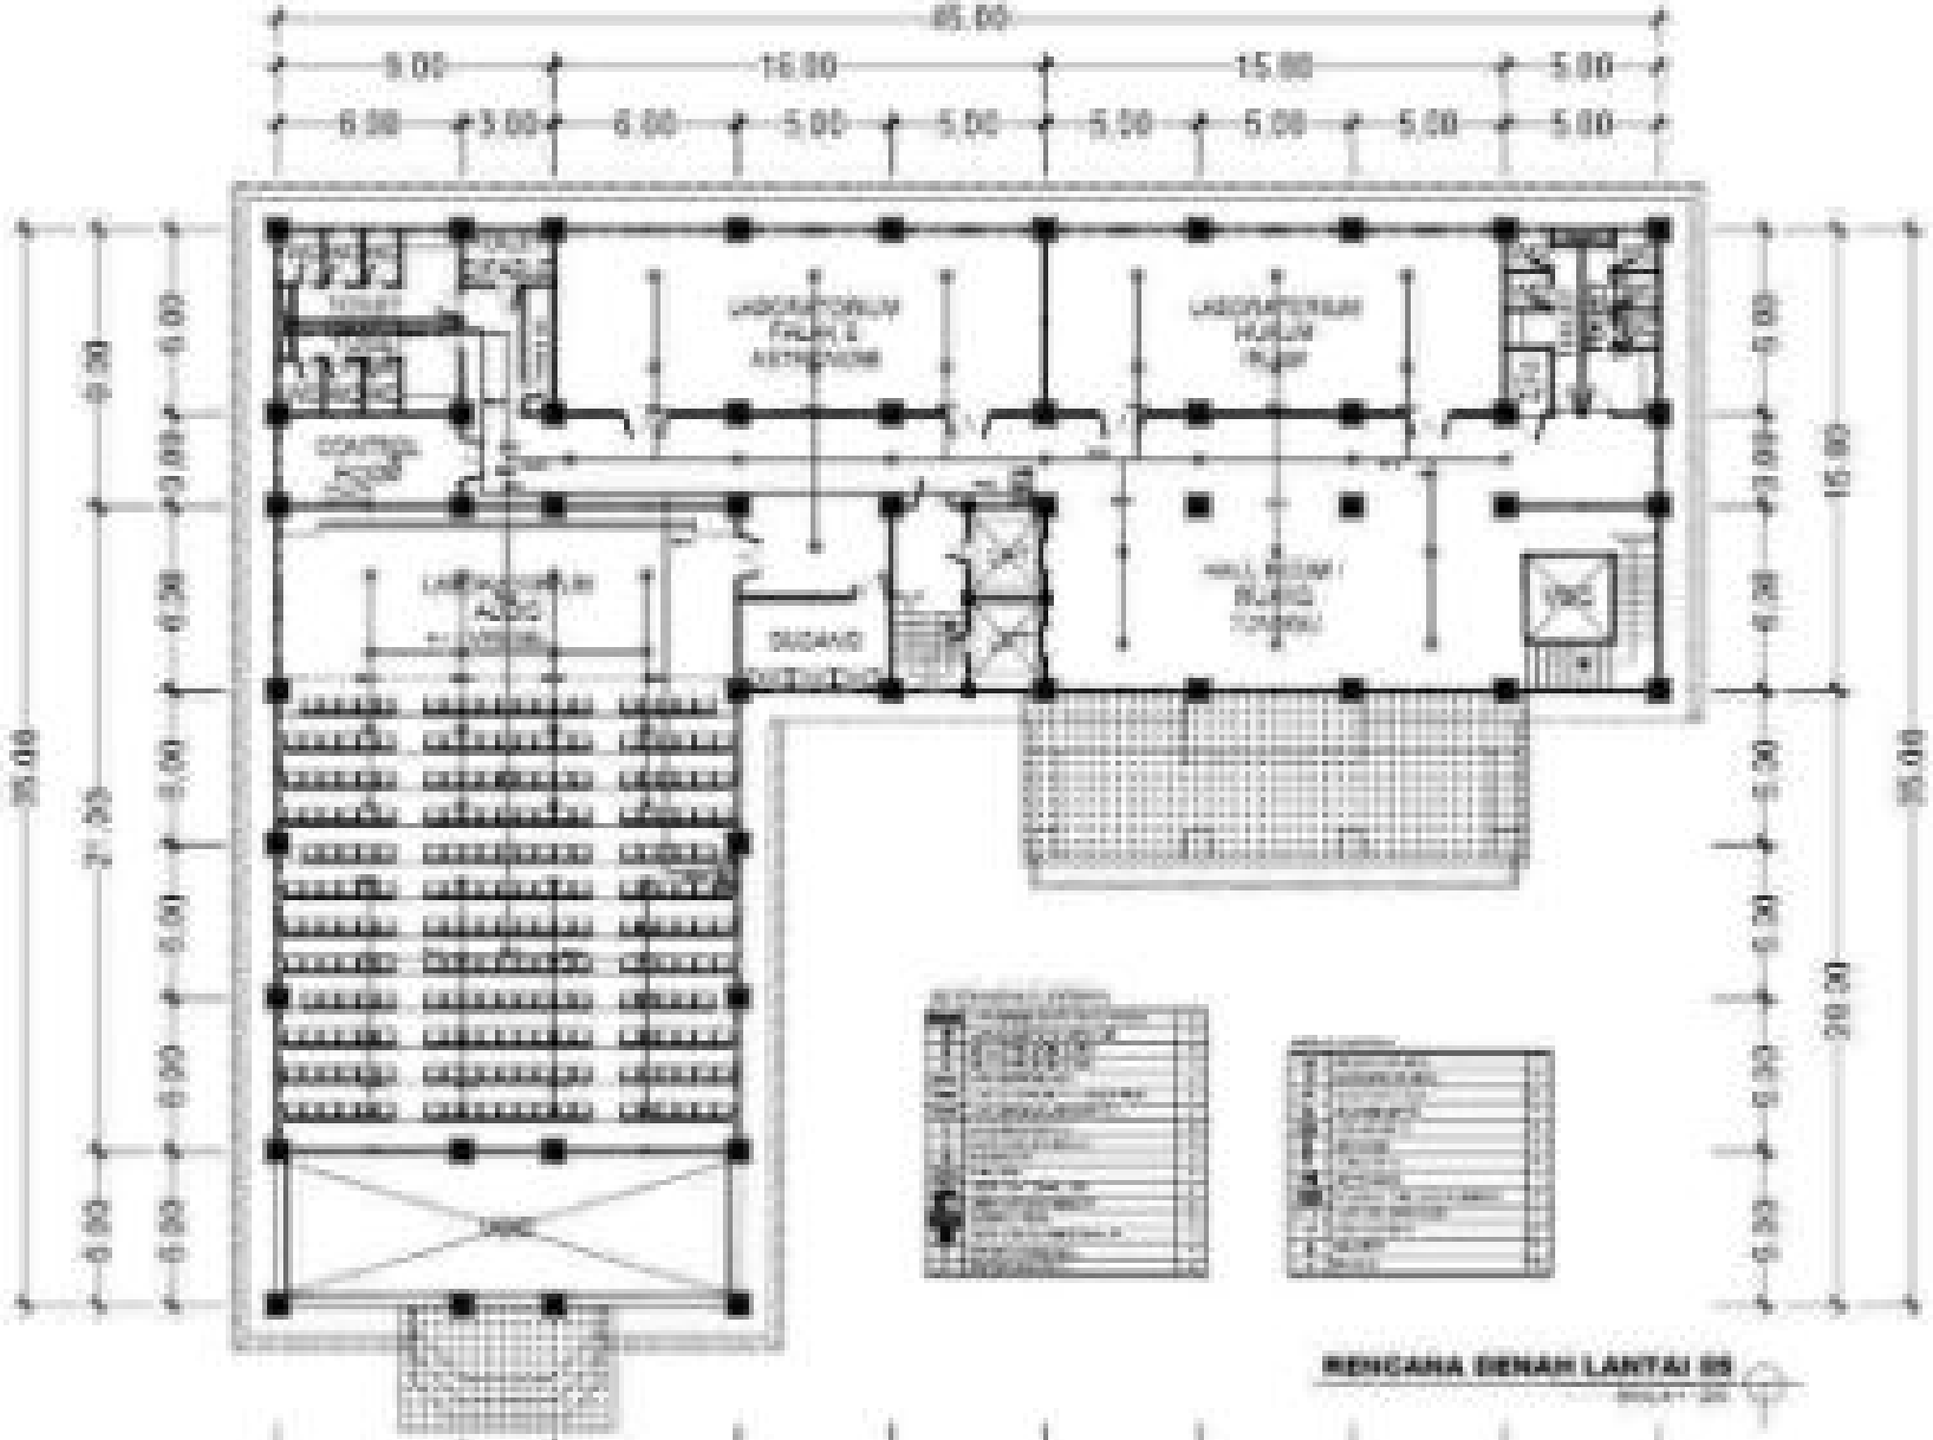
65.00
5.00
16.00
15.00
5.00
6.00
3.00
6.00
5.00
5.00
5.00
5.00
5.00
5.00
LABORATORIUM FISIKA & KETEKNIKAN
LABORATORIUM HUKUM RUDI
LABORATORIUM ASDO
DEKANS
HALL ROOM RUDI TORSIU
WC
UKIR
35.00
6.00
6.00
6

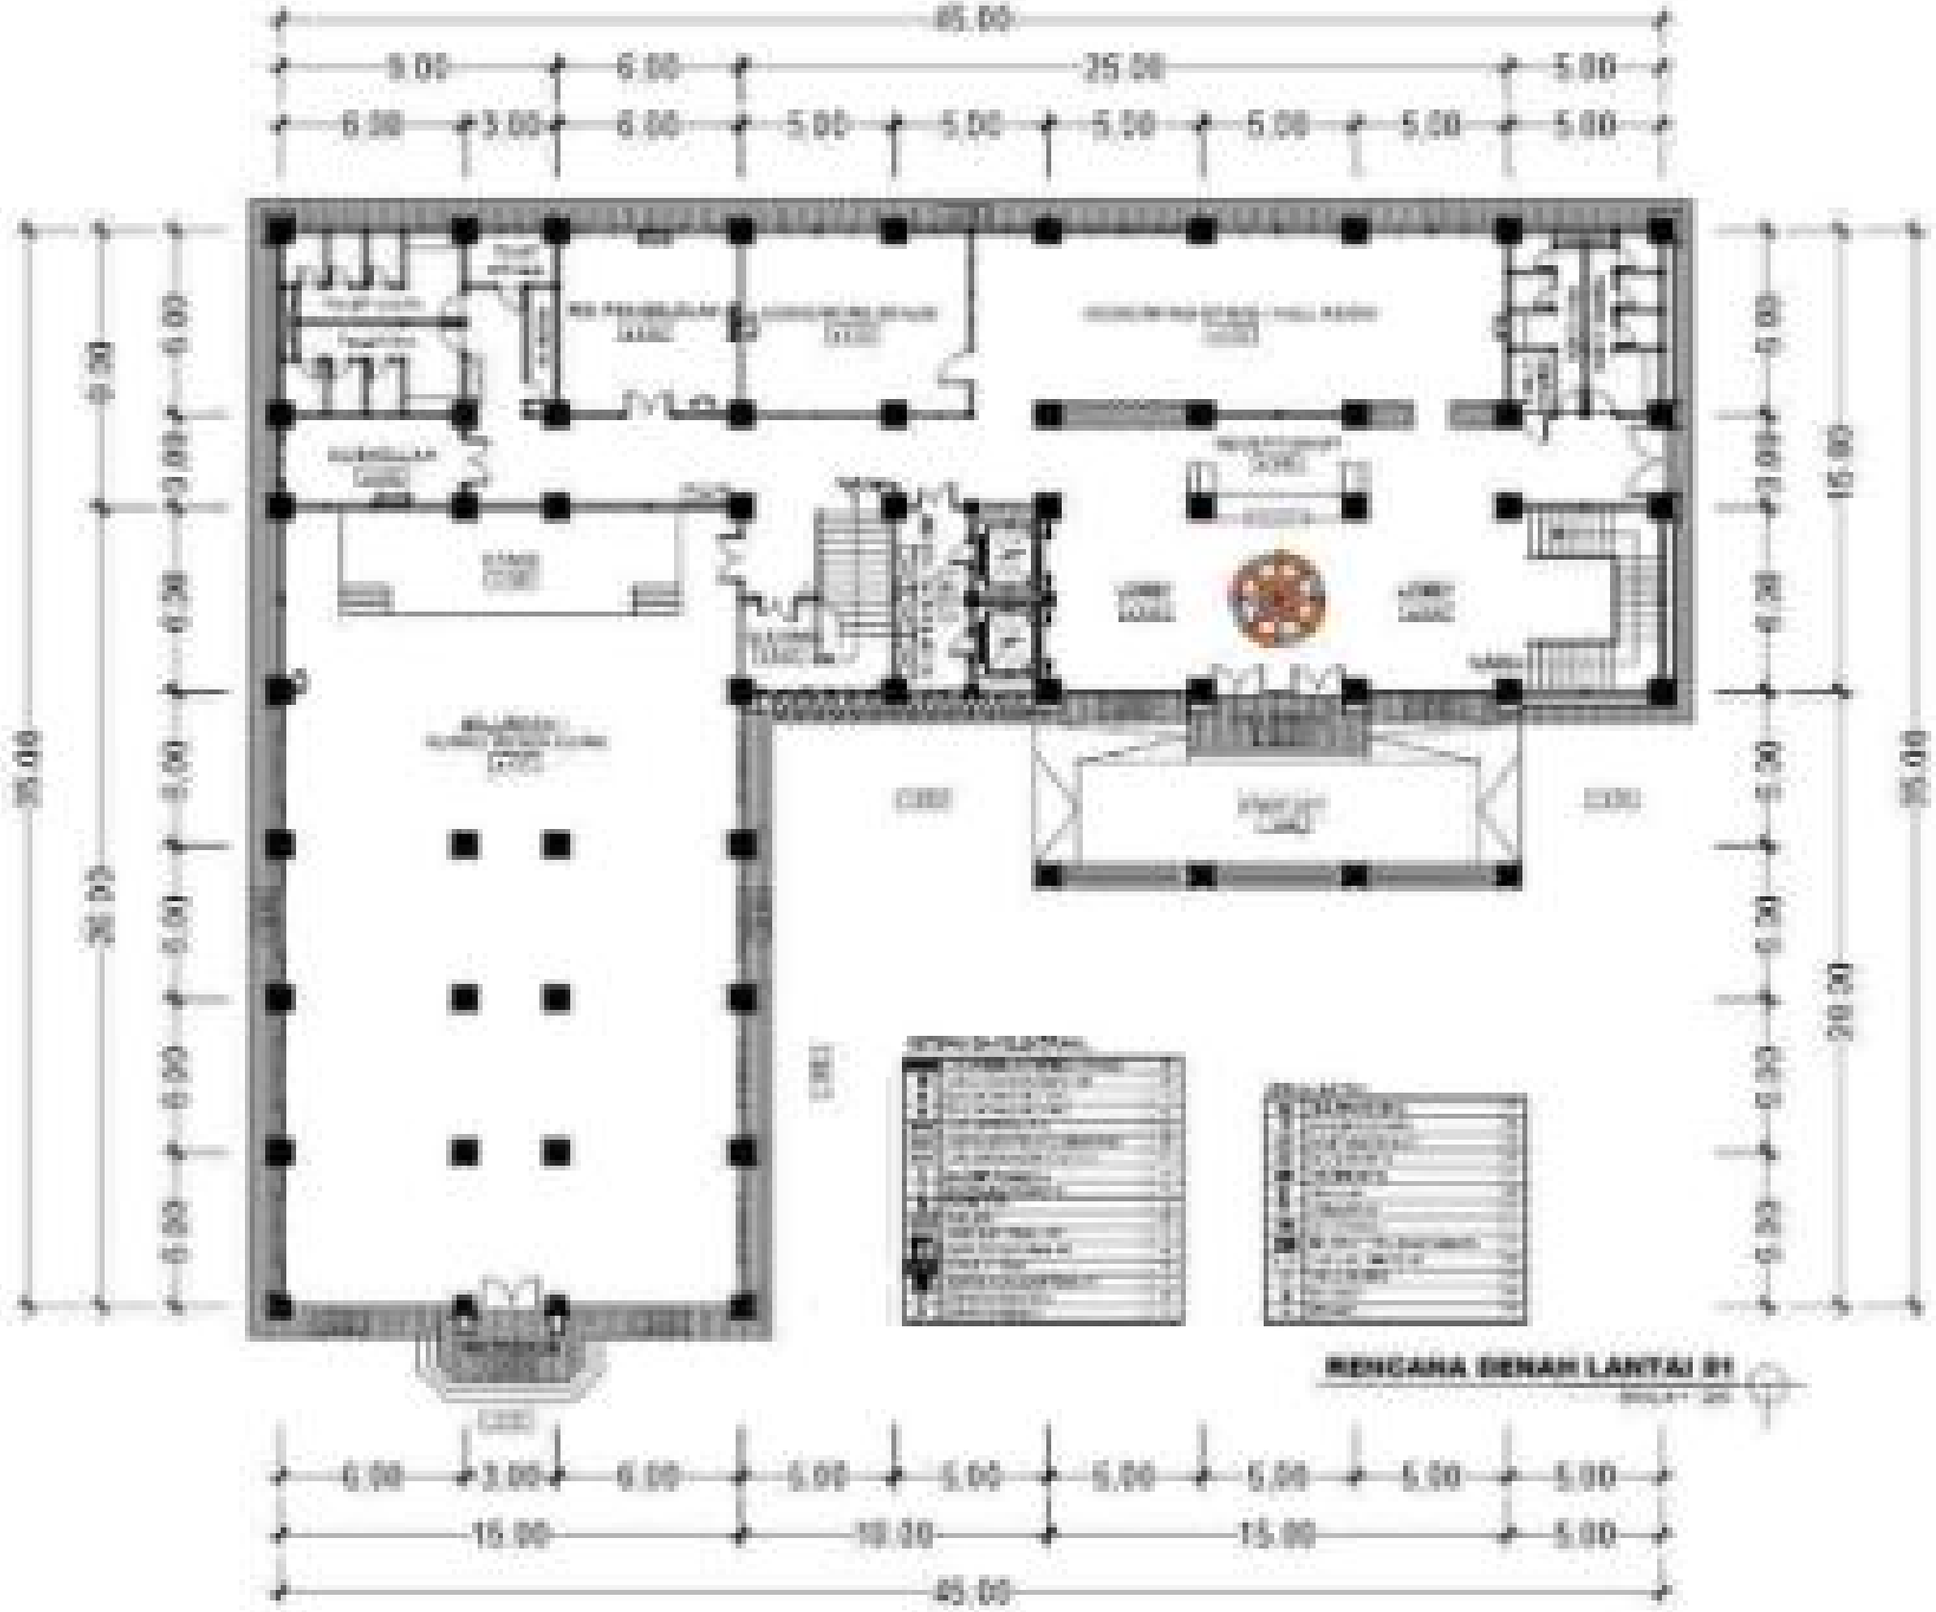


RENCANA DENAH LANTAI 01

M-E	01	04

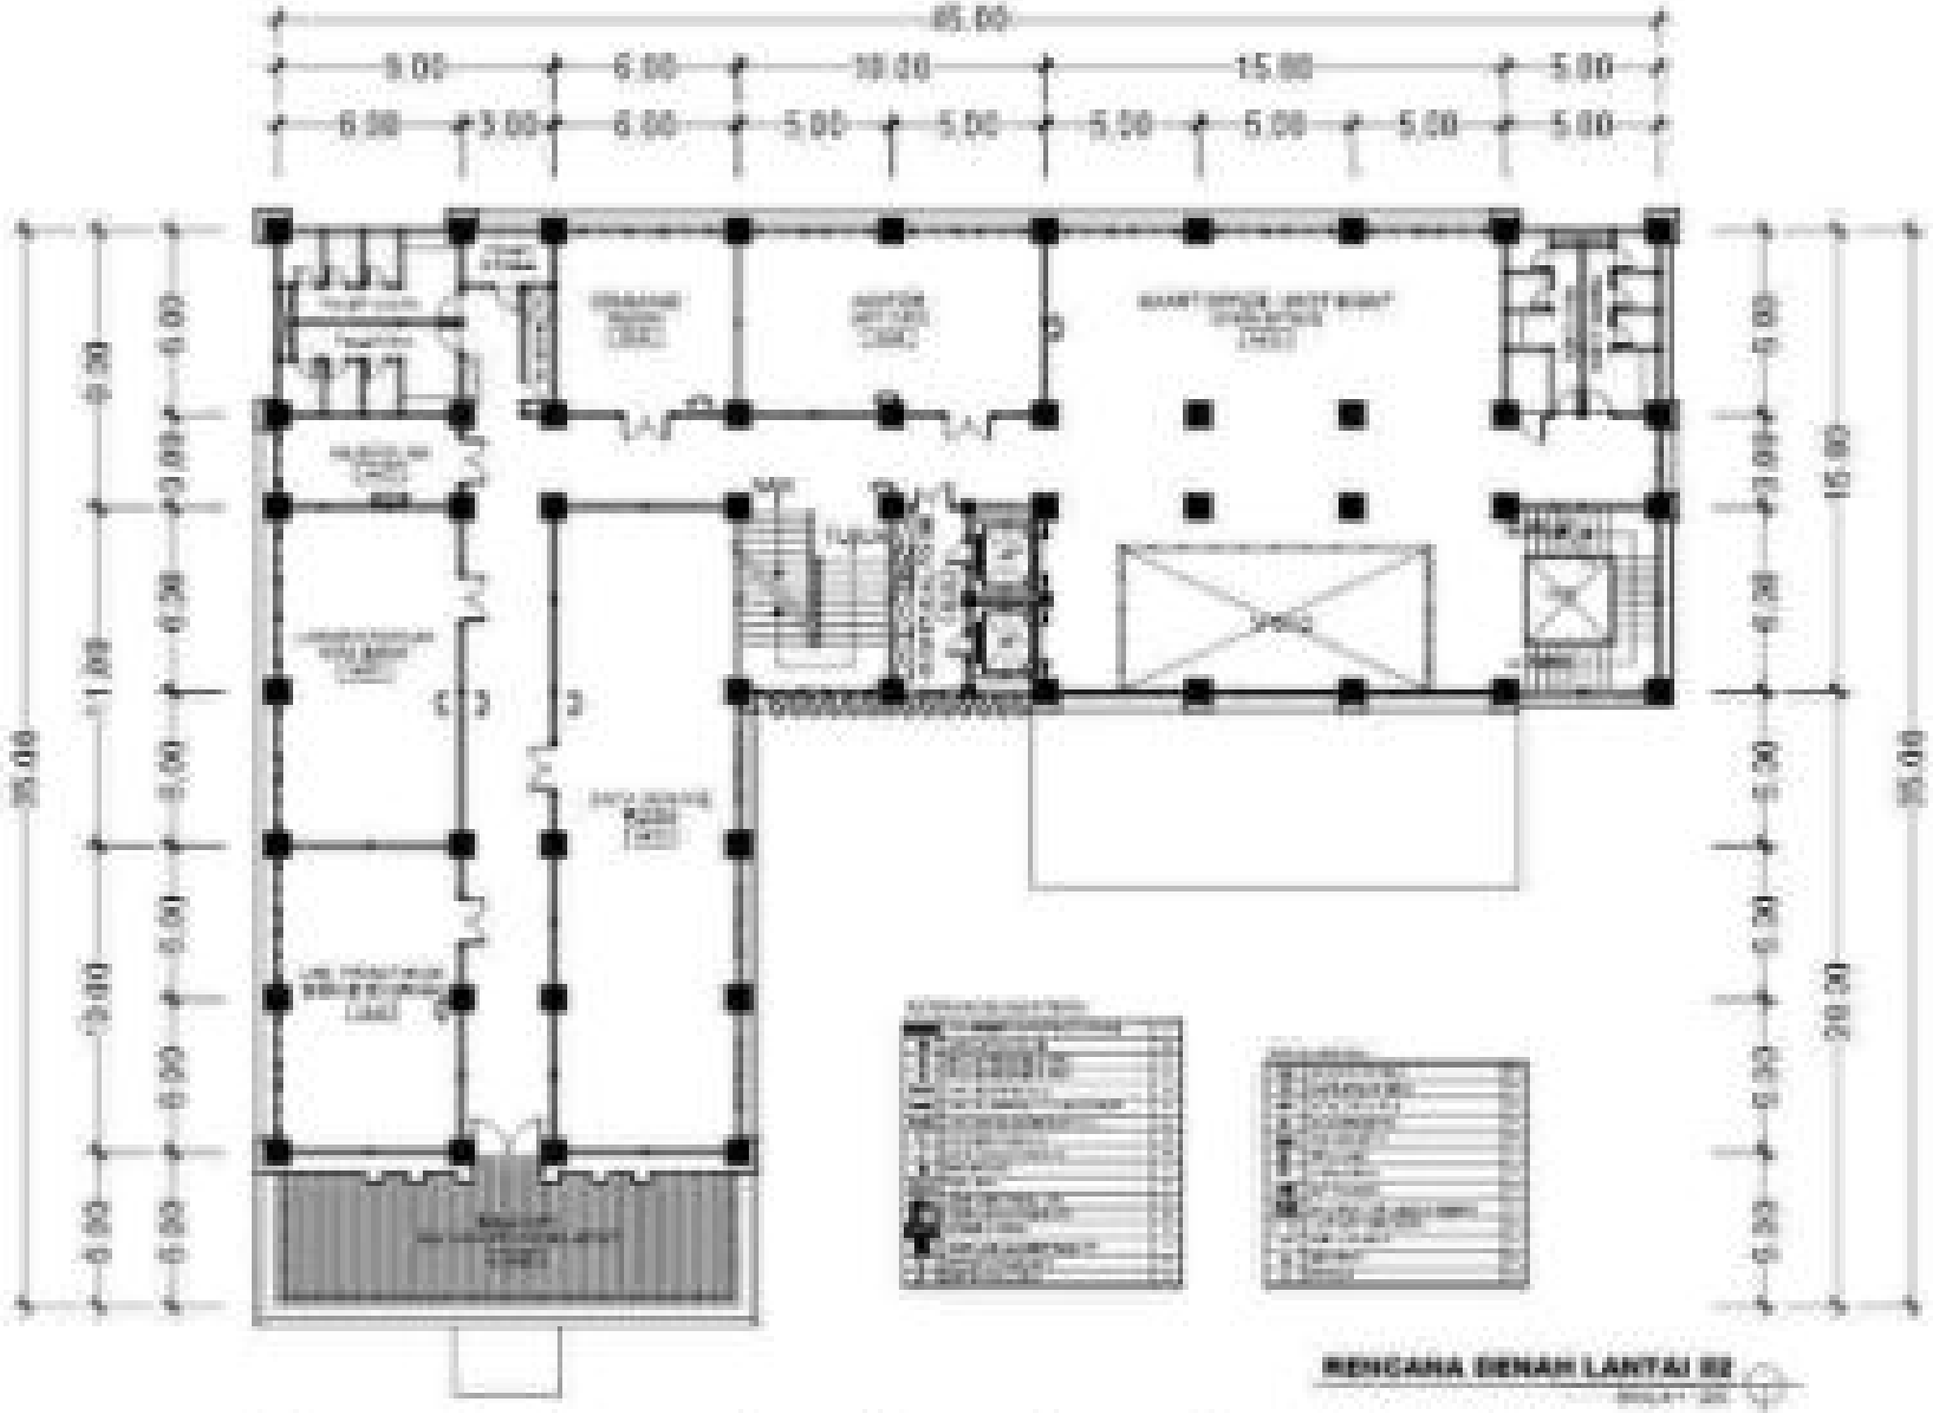


REKAMAN DENAH LANTAI 02

M-E	02	04

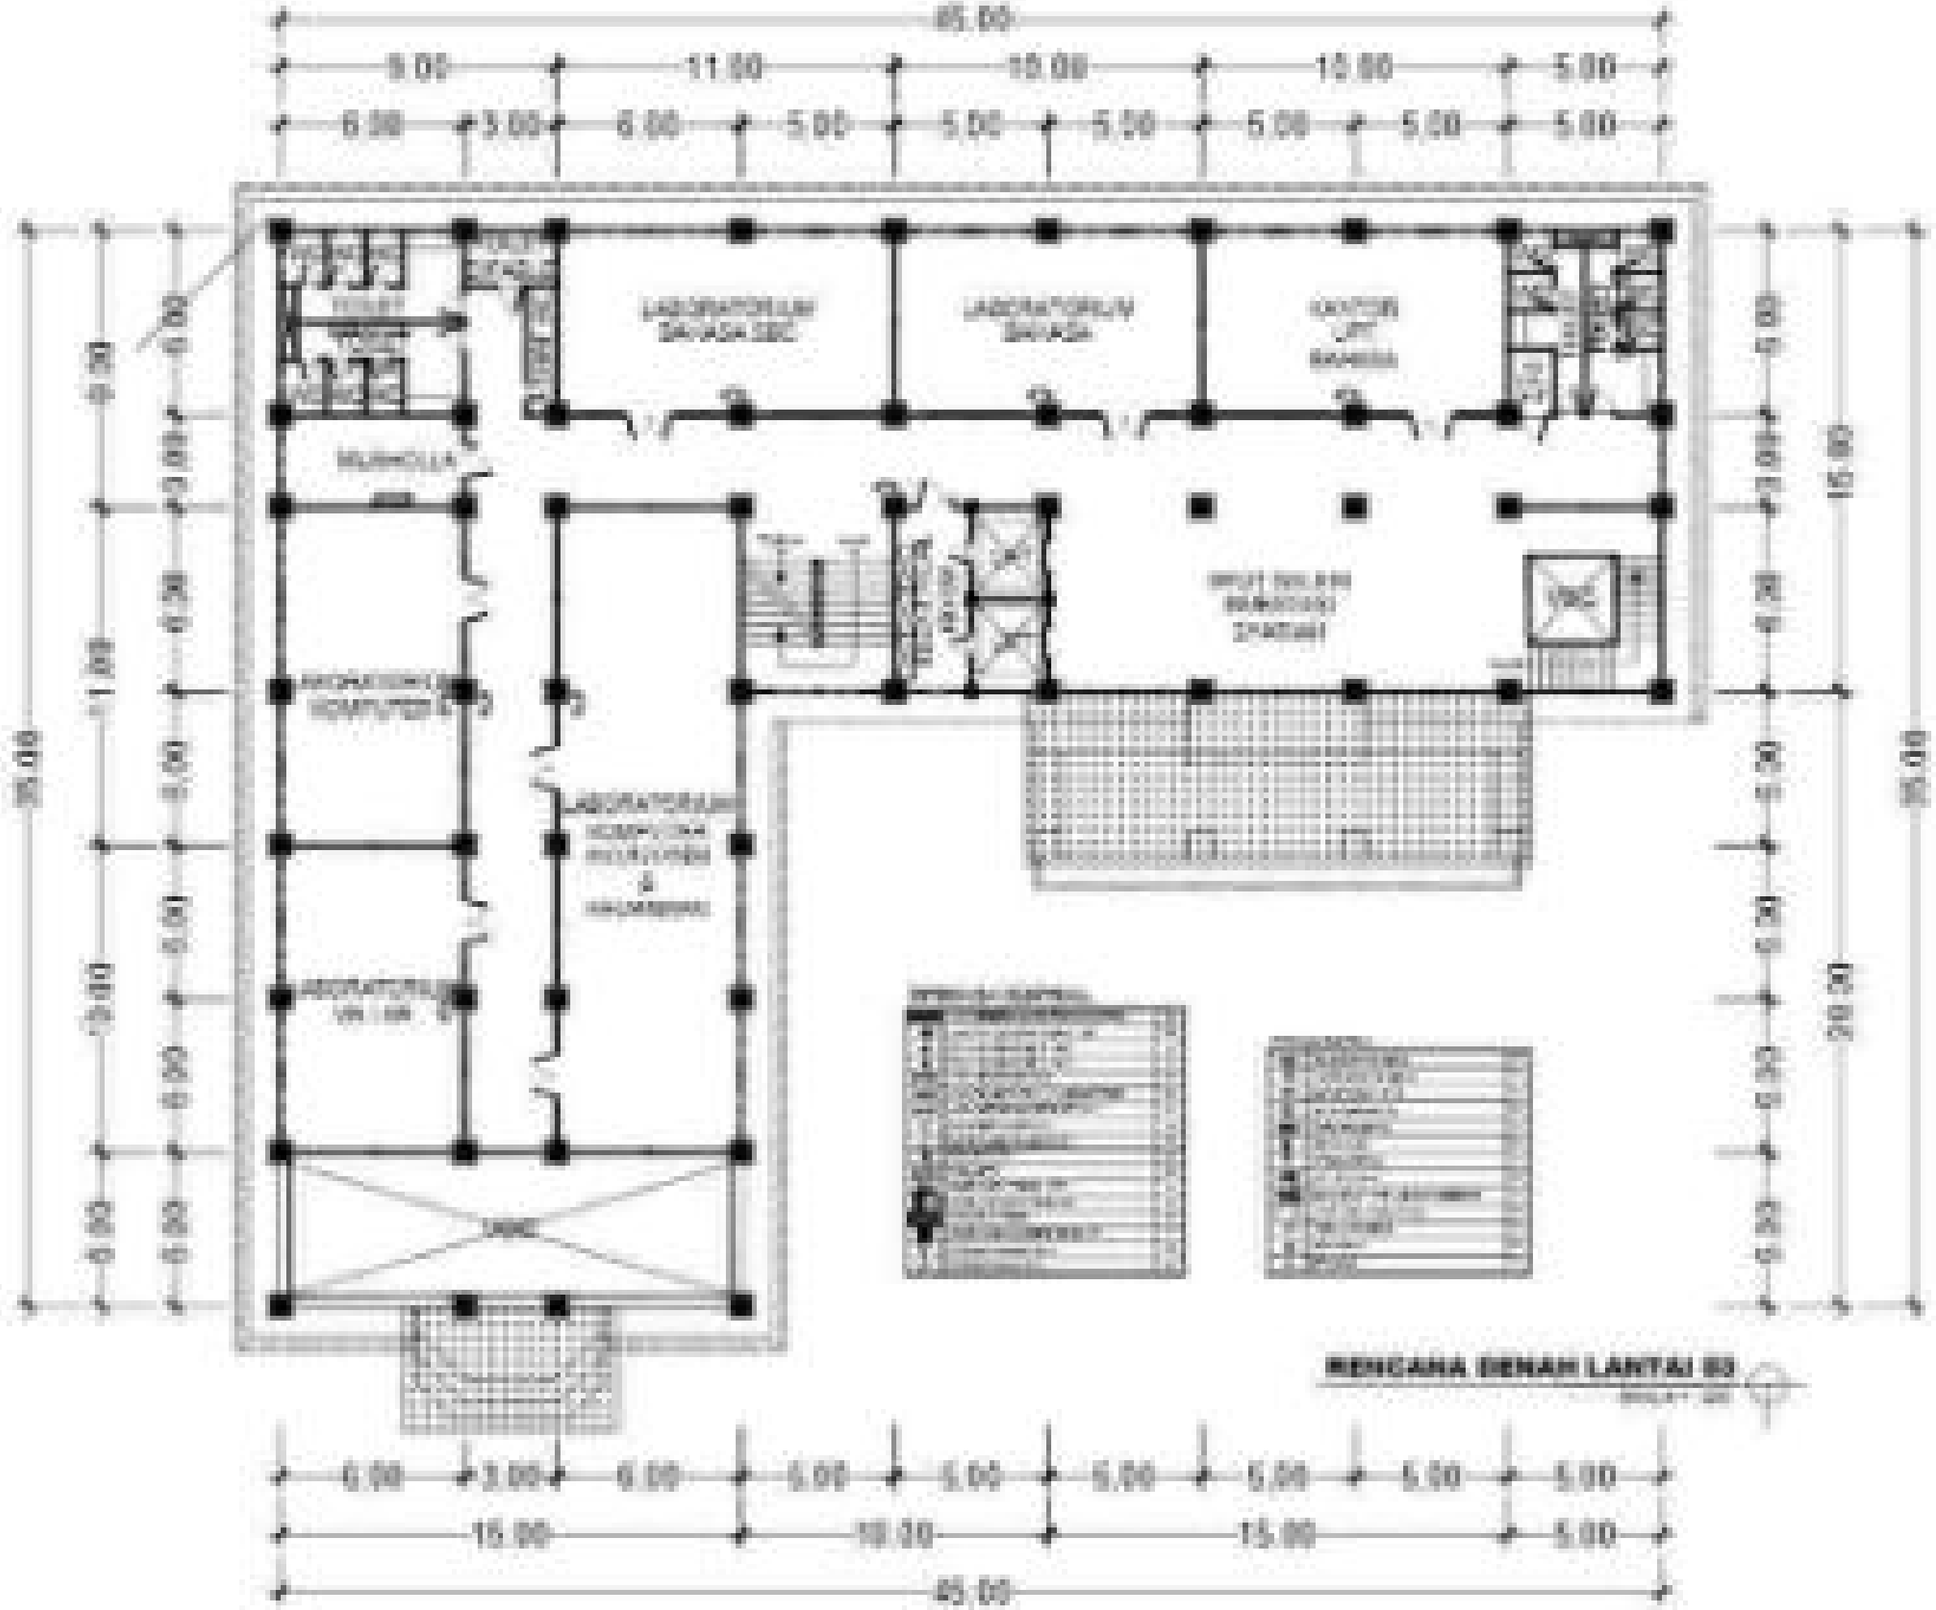



RENCANA DENAH LANTAI 03


M-E	53	84

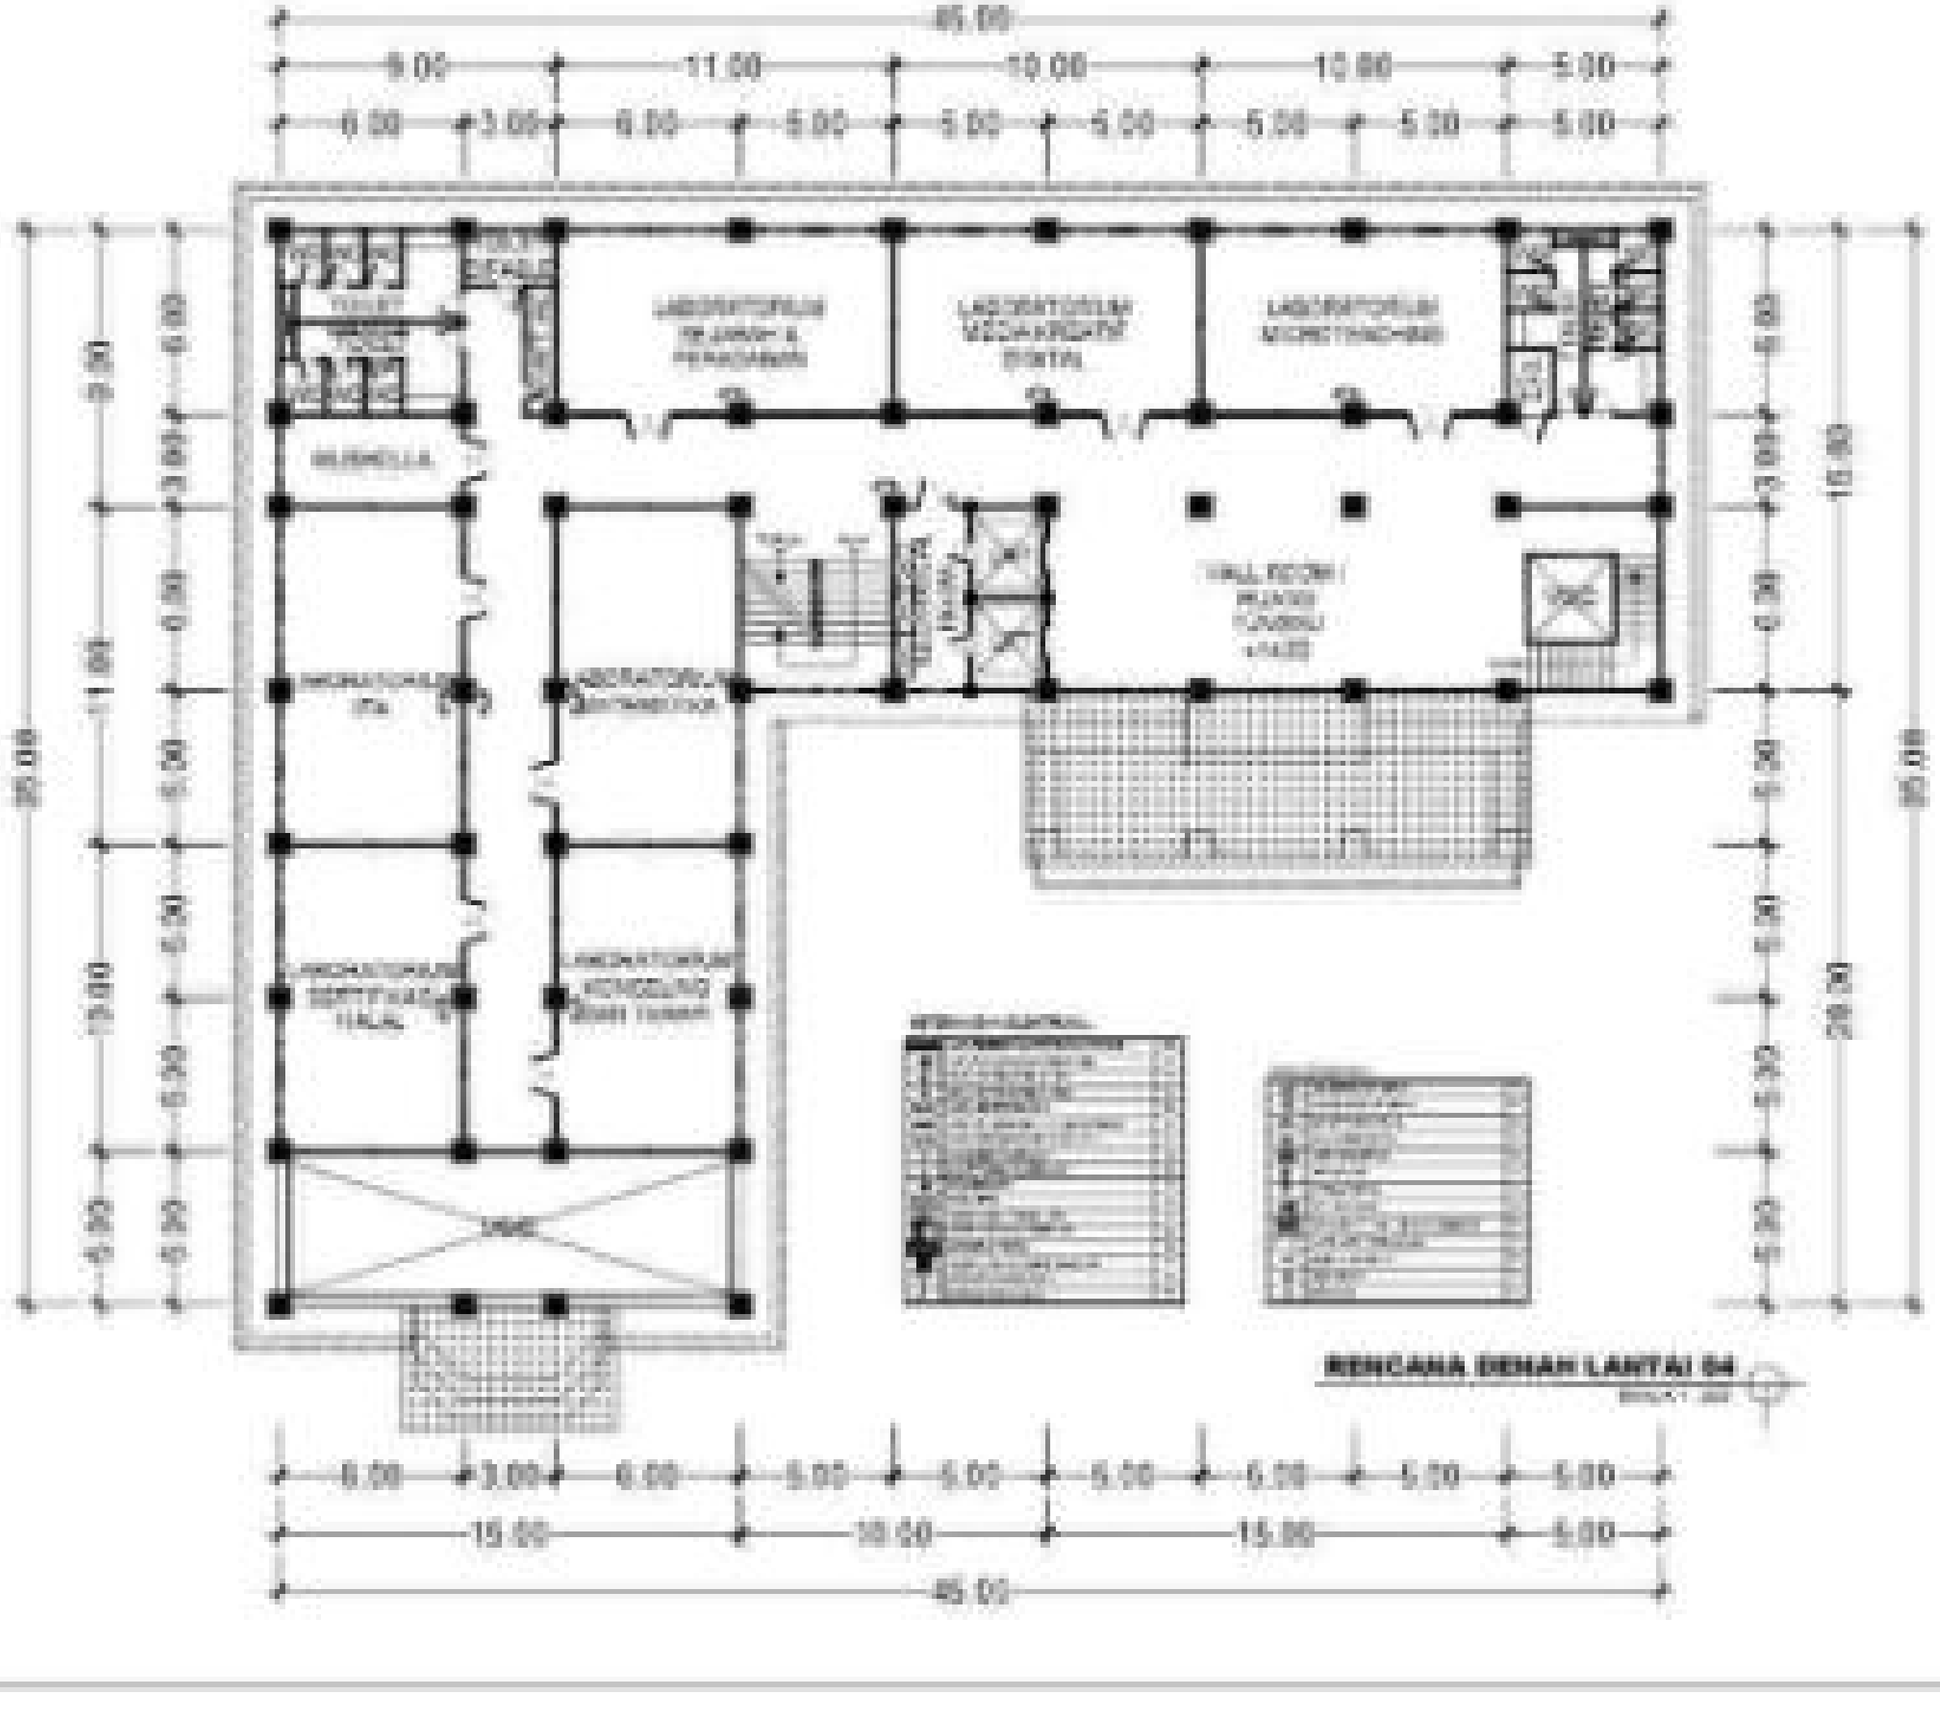
46.00
6.00
11.00
10.00
10.00
5.00
6.00
3.00
6.00
5.00
5.00
5.00
5.00
5.00
5.00
LABORATORIUM REKAYASA & PENGUKURAN
LABORATORIUM MEKANIKA TANAH
LABORATORIUM MEKANIKA BATUAN
HALL KOTAK PLASTIK TUNGGU
LABORATORIUM TERPADU
LABORATORIUM KONSOLIDASI
UKE
RENCANA DENAH LANTAI 04
15.00
10.00
15.00
5.00
46.00


M-E	04	04

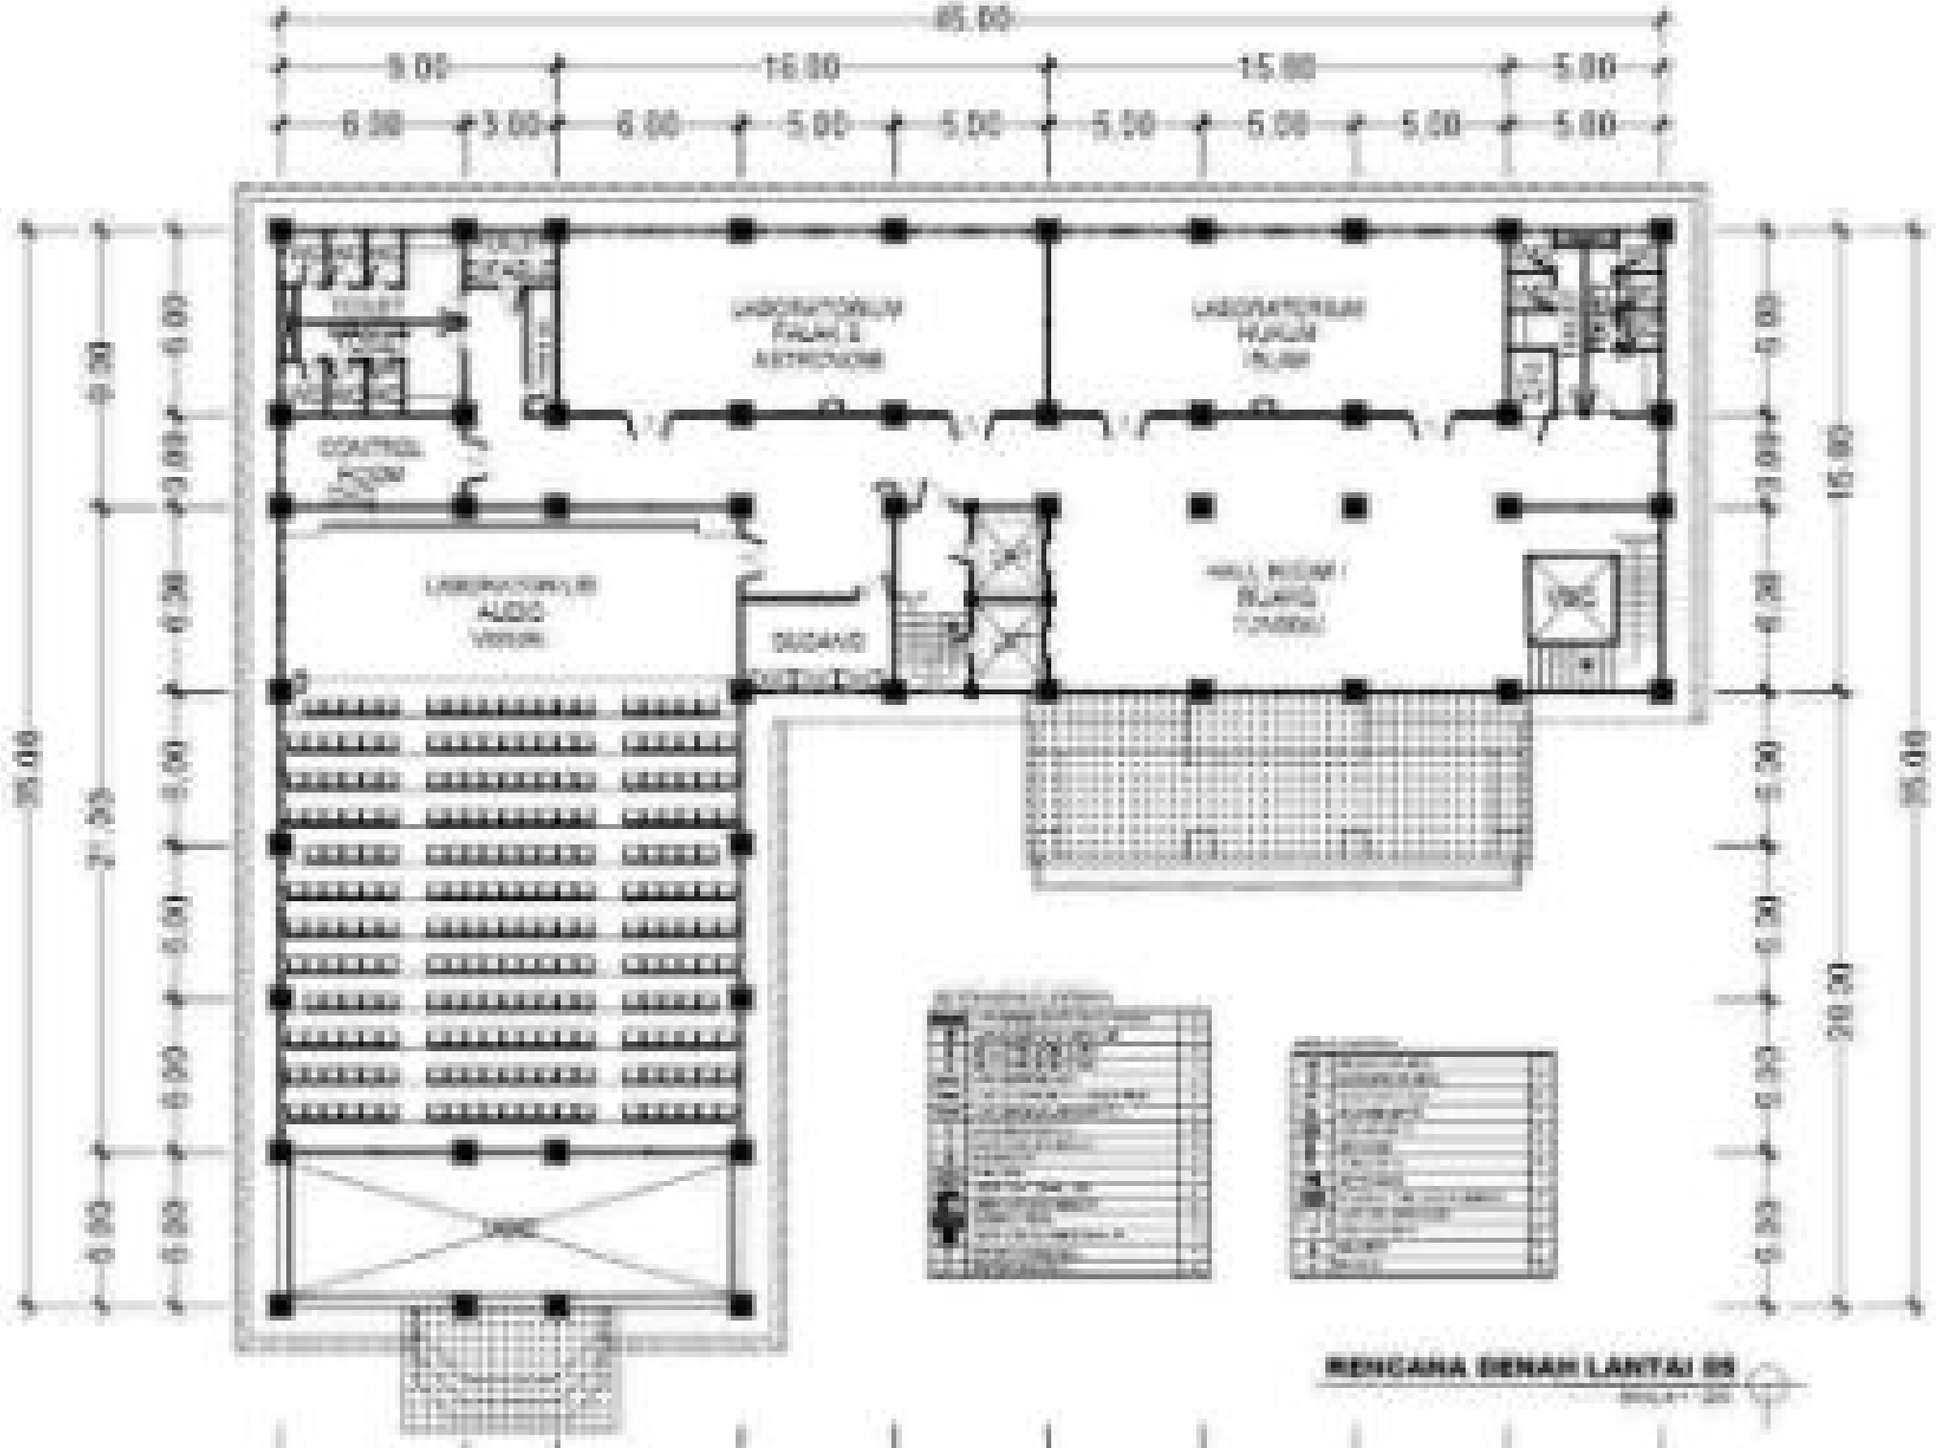
65.00
5.00
16.00
15.00
5.00
6.00
3.00
6.00
5.00
5.00
5.00
5.00
5.00
5.00
LABORATORIUM FISIKA & KIMIA
LABORATORIUM HUKUM
CONTROL ROOM
LABORATORIUM AUDIO VISUAL
DUCAVO
HALL RUANG BUKU
WC
35.00
31.00
27.00
21.00
15.00
9.00
6.00
6.00
6

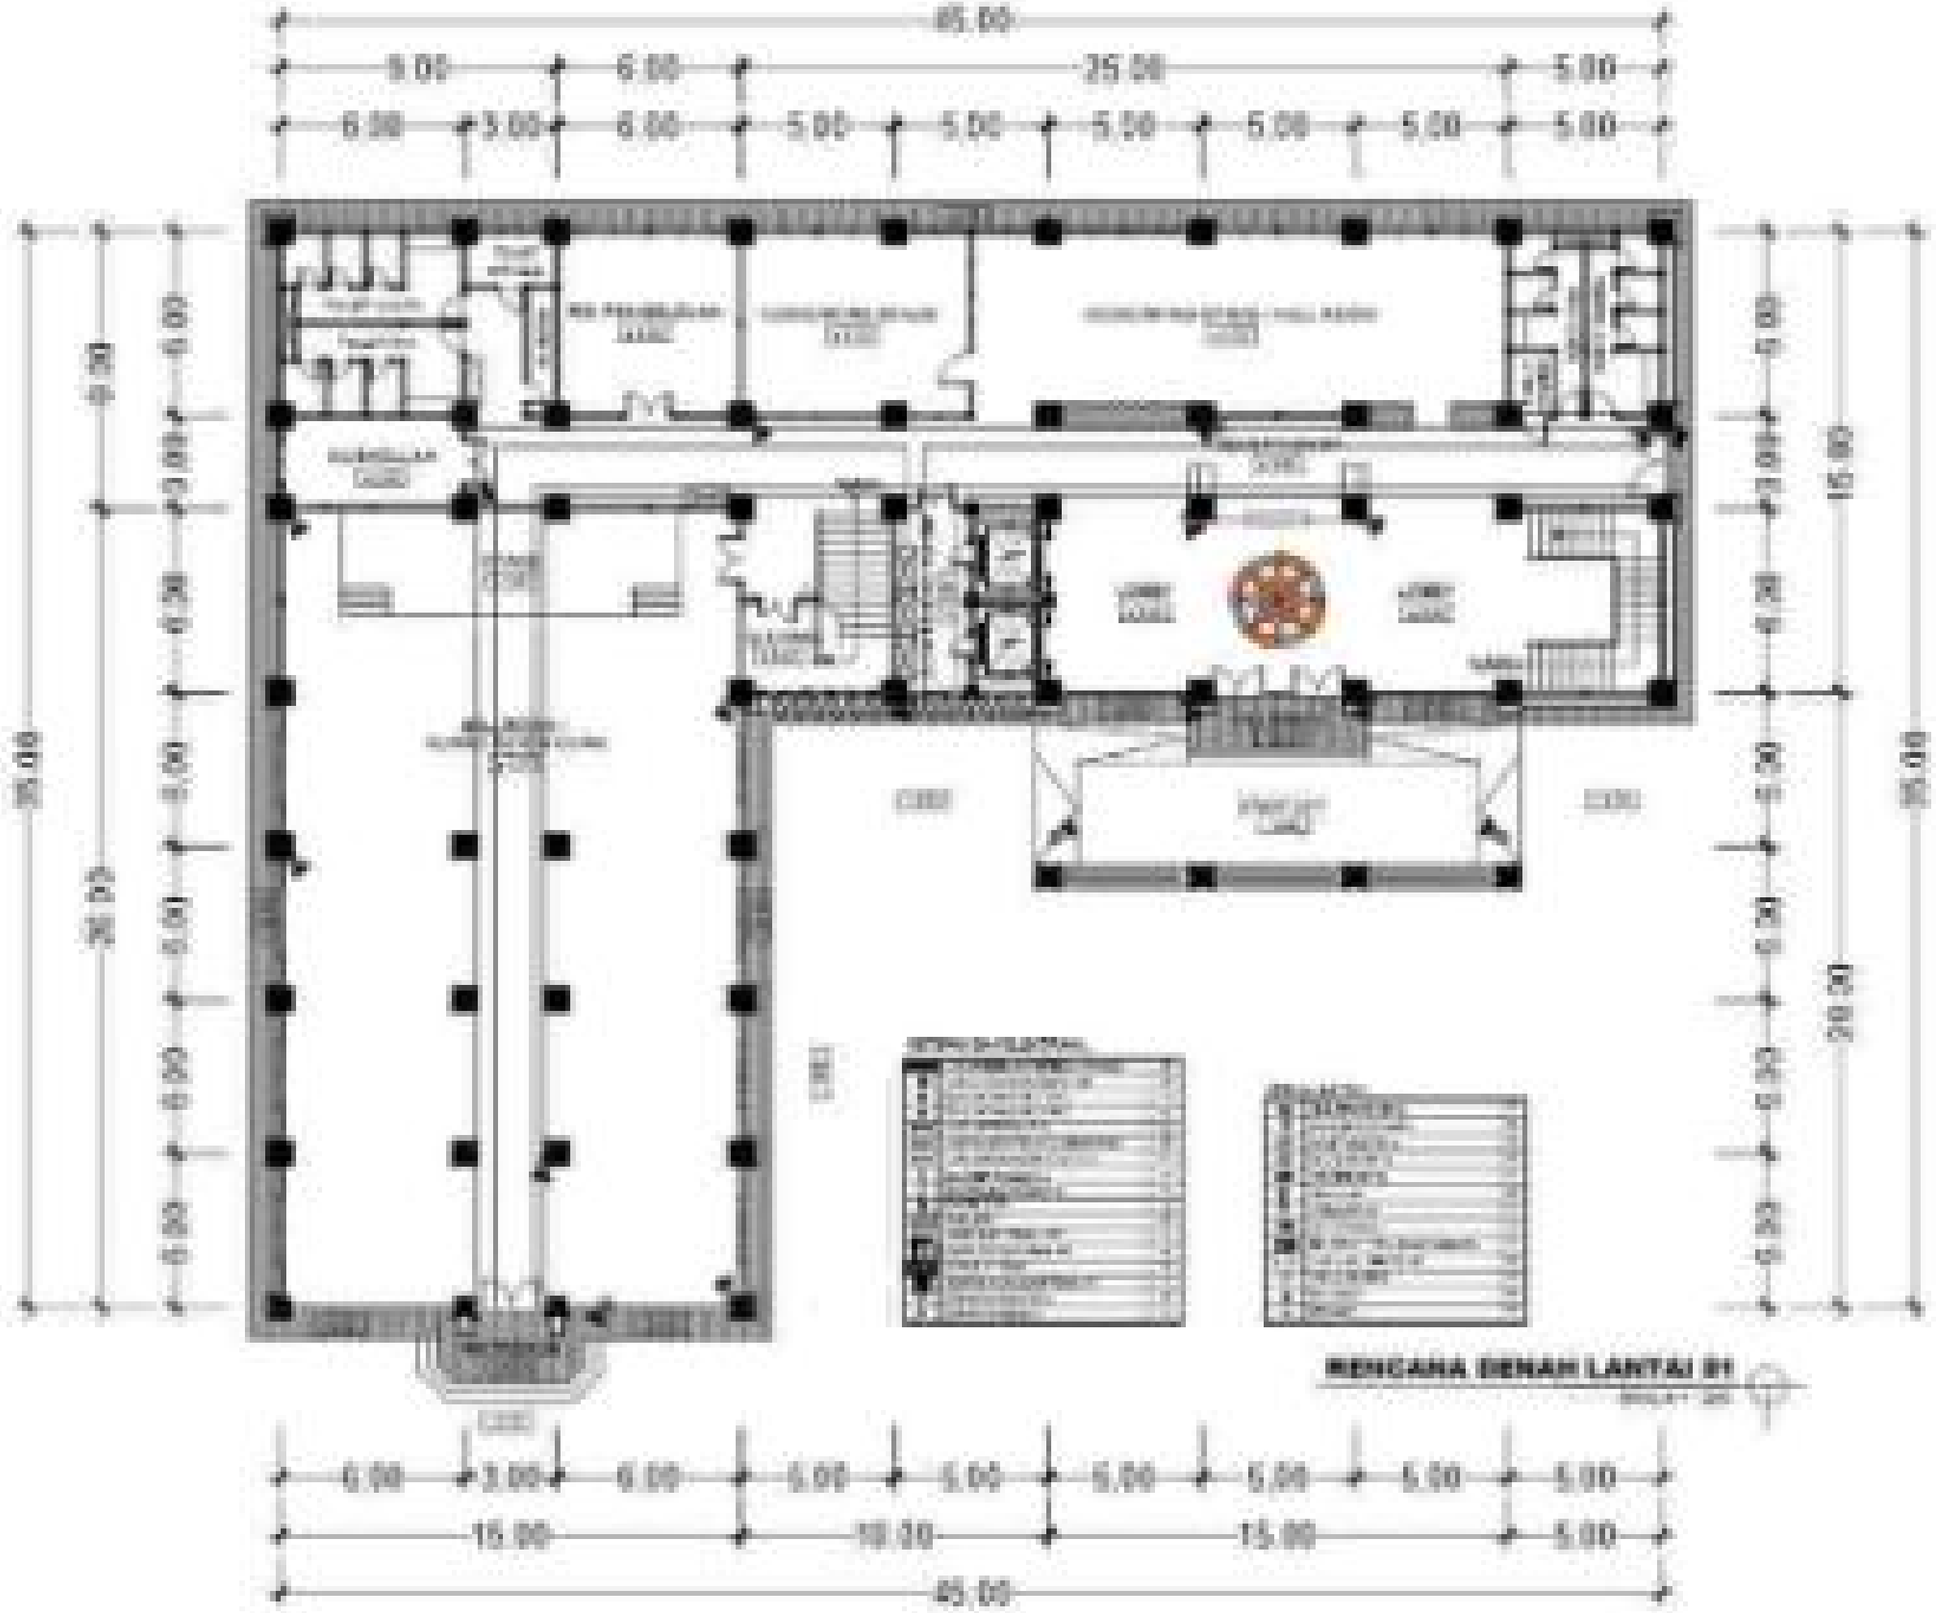
65.00
5.00
6.00
25.00
5.00
6.00
3.00
6.00
5.00
5.00
5.00
5.00
5.00
5.00
35.00
30.00
6.00
3.00
6.00
6.00
6

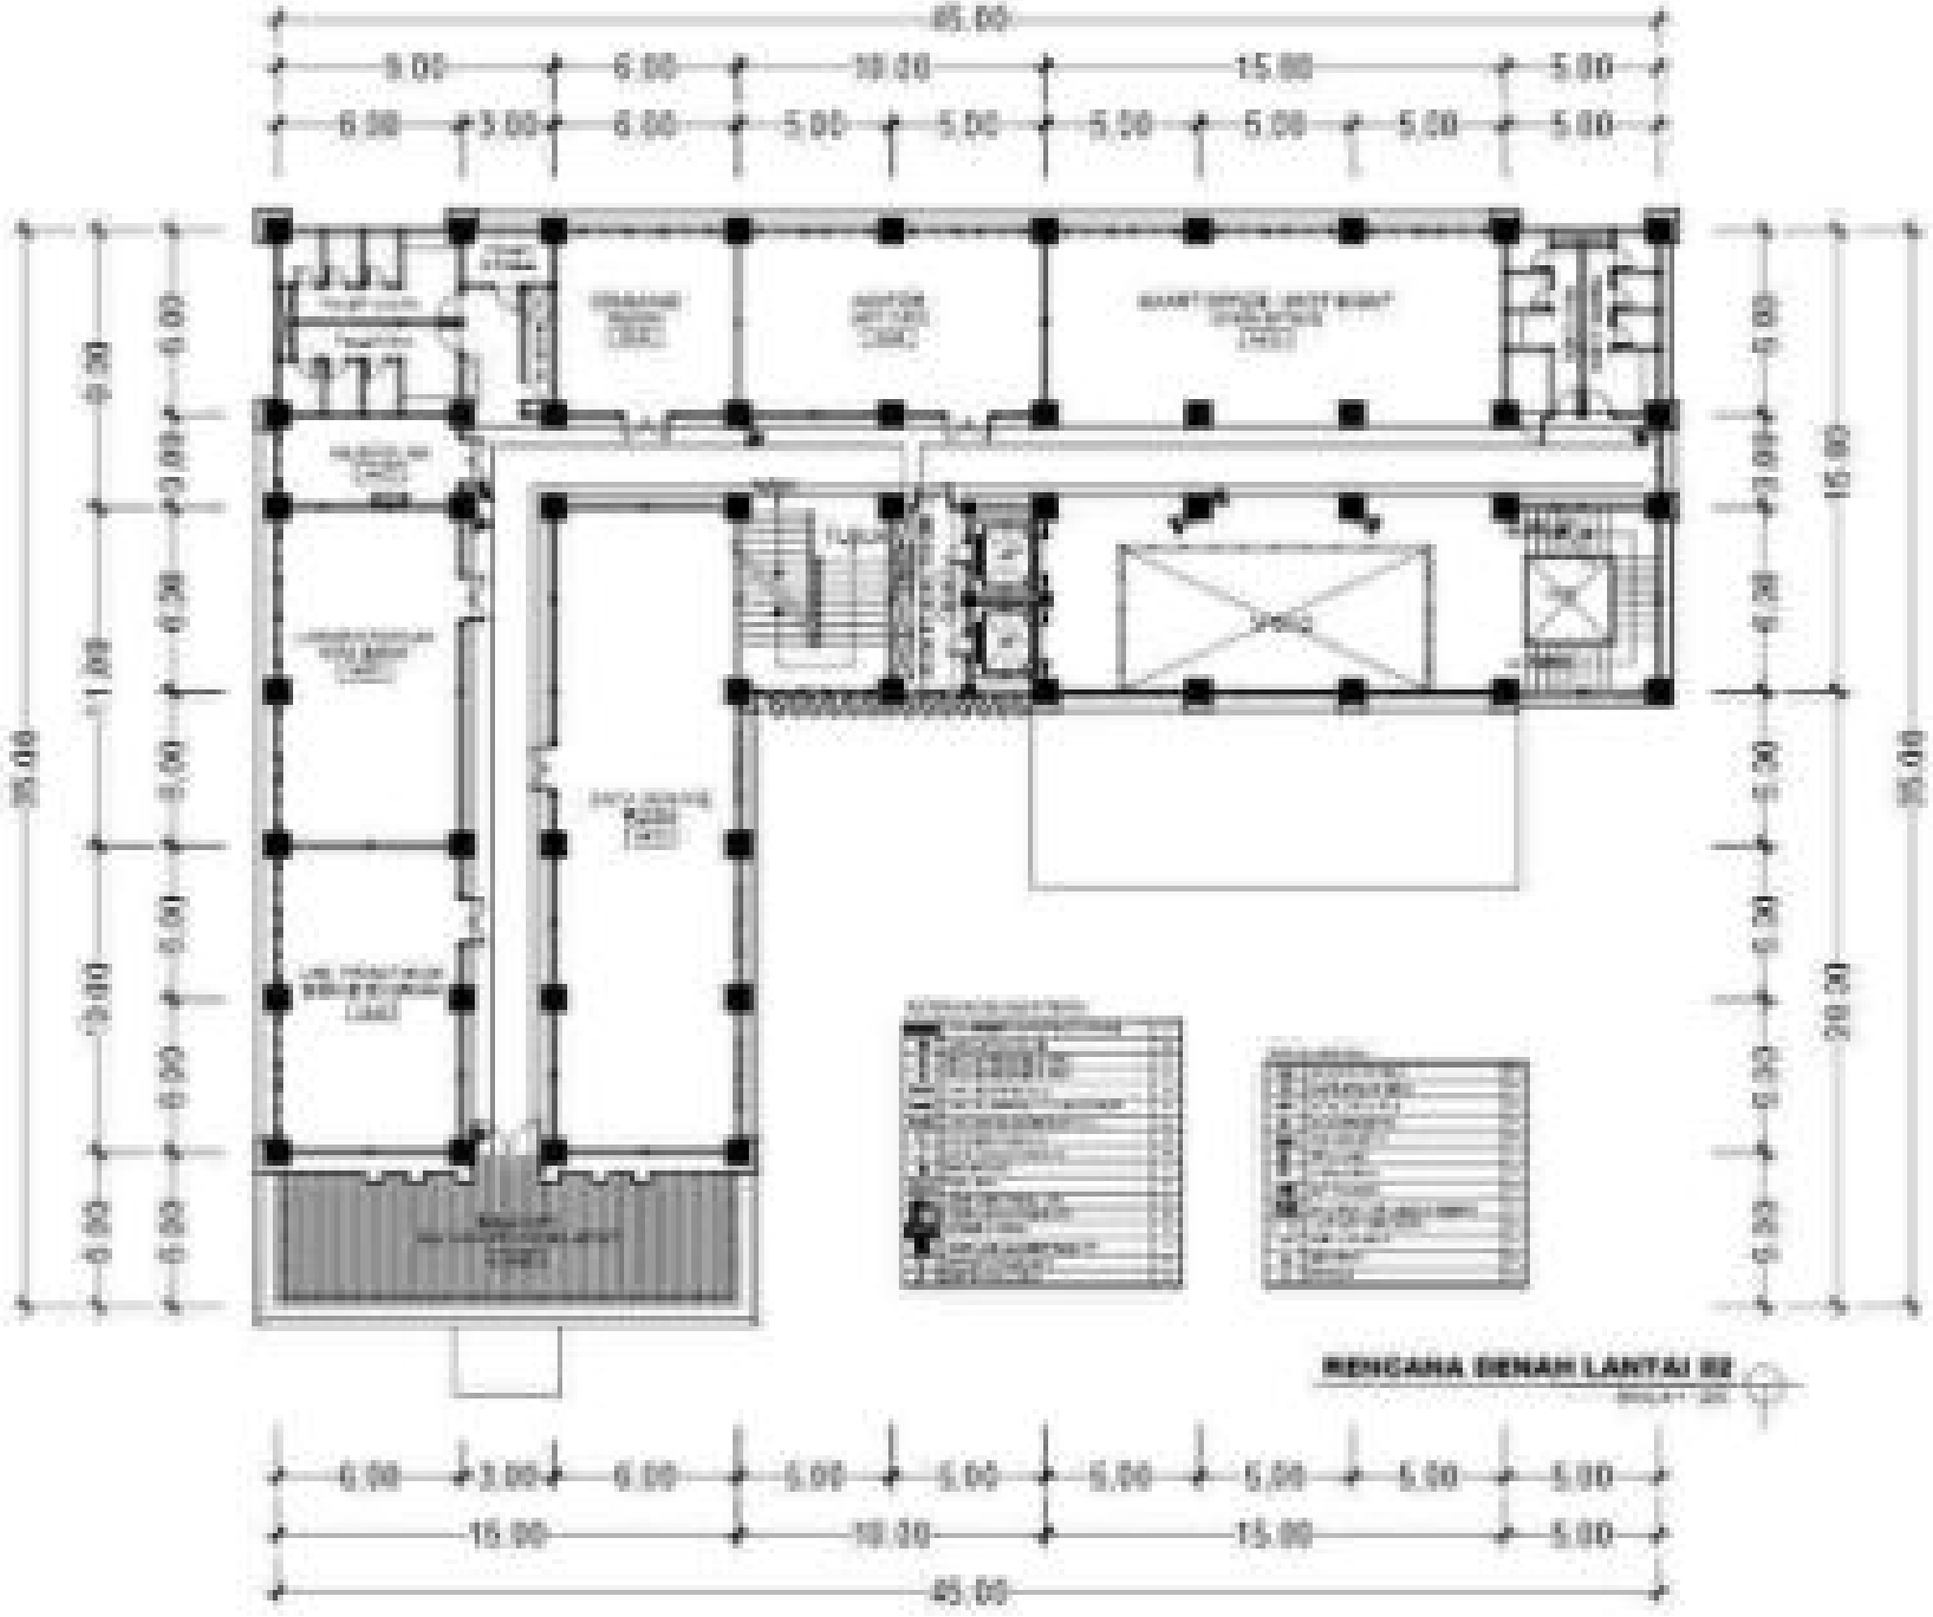

45.00
5.00
6.00
10.00
15.00
5.00
6.00
3.00
6.00
5.00
5.00
5.00
5.00
5.00
5.00
35.00
15.00
RENCANA DENAH LANTAI III
5.00
3.00
6.00
5.00
5.00
5.00
5.00
5.00
5.00
15.00
10.00
15.00
5.00
45.00

M-E | 57 | 84

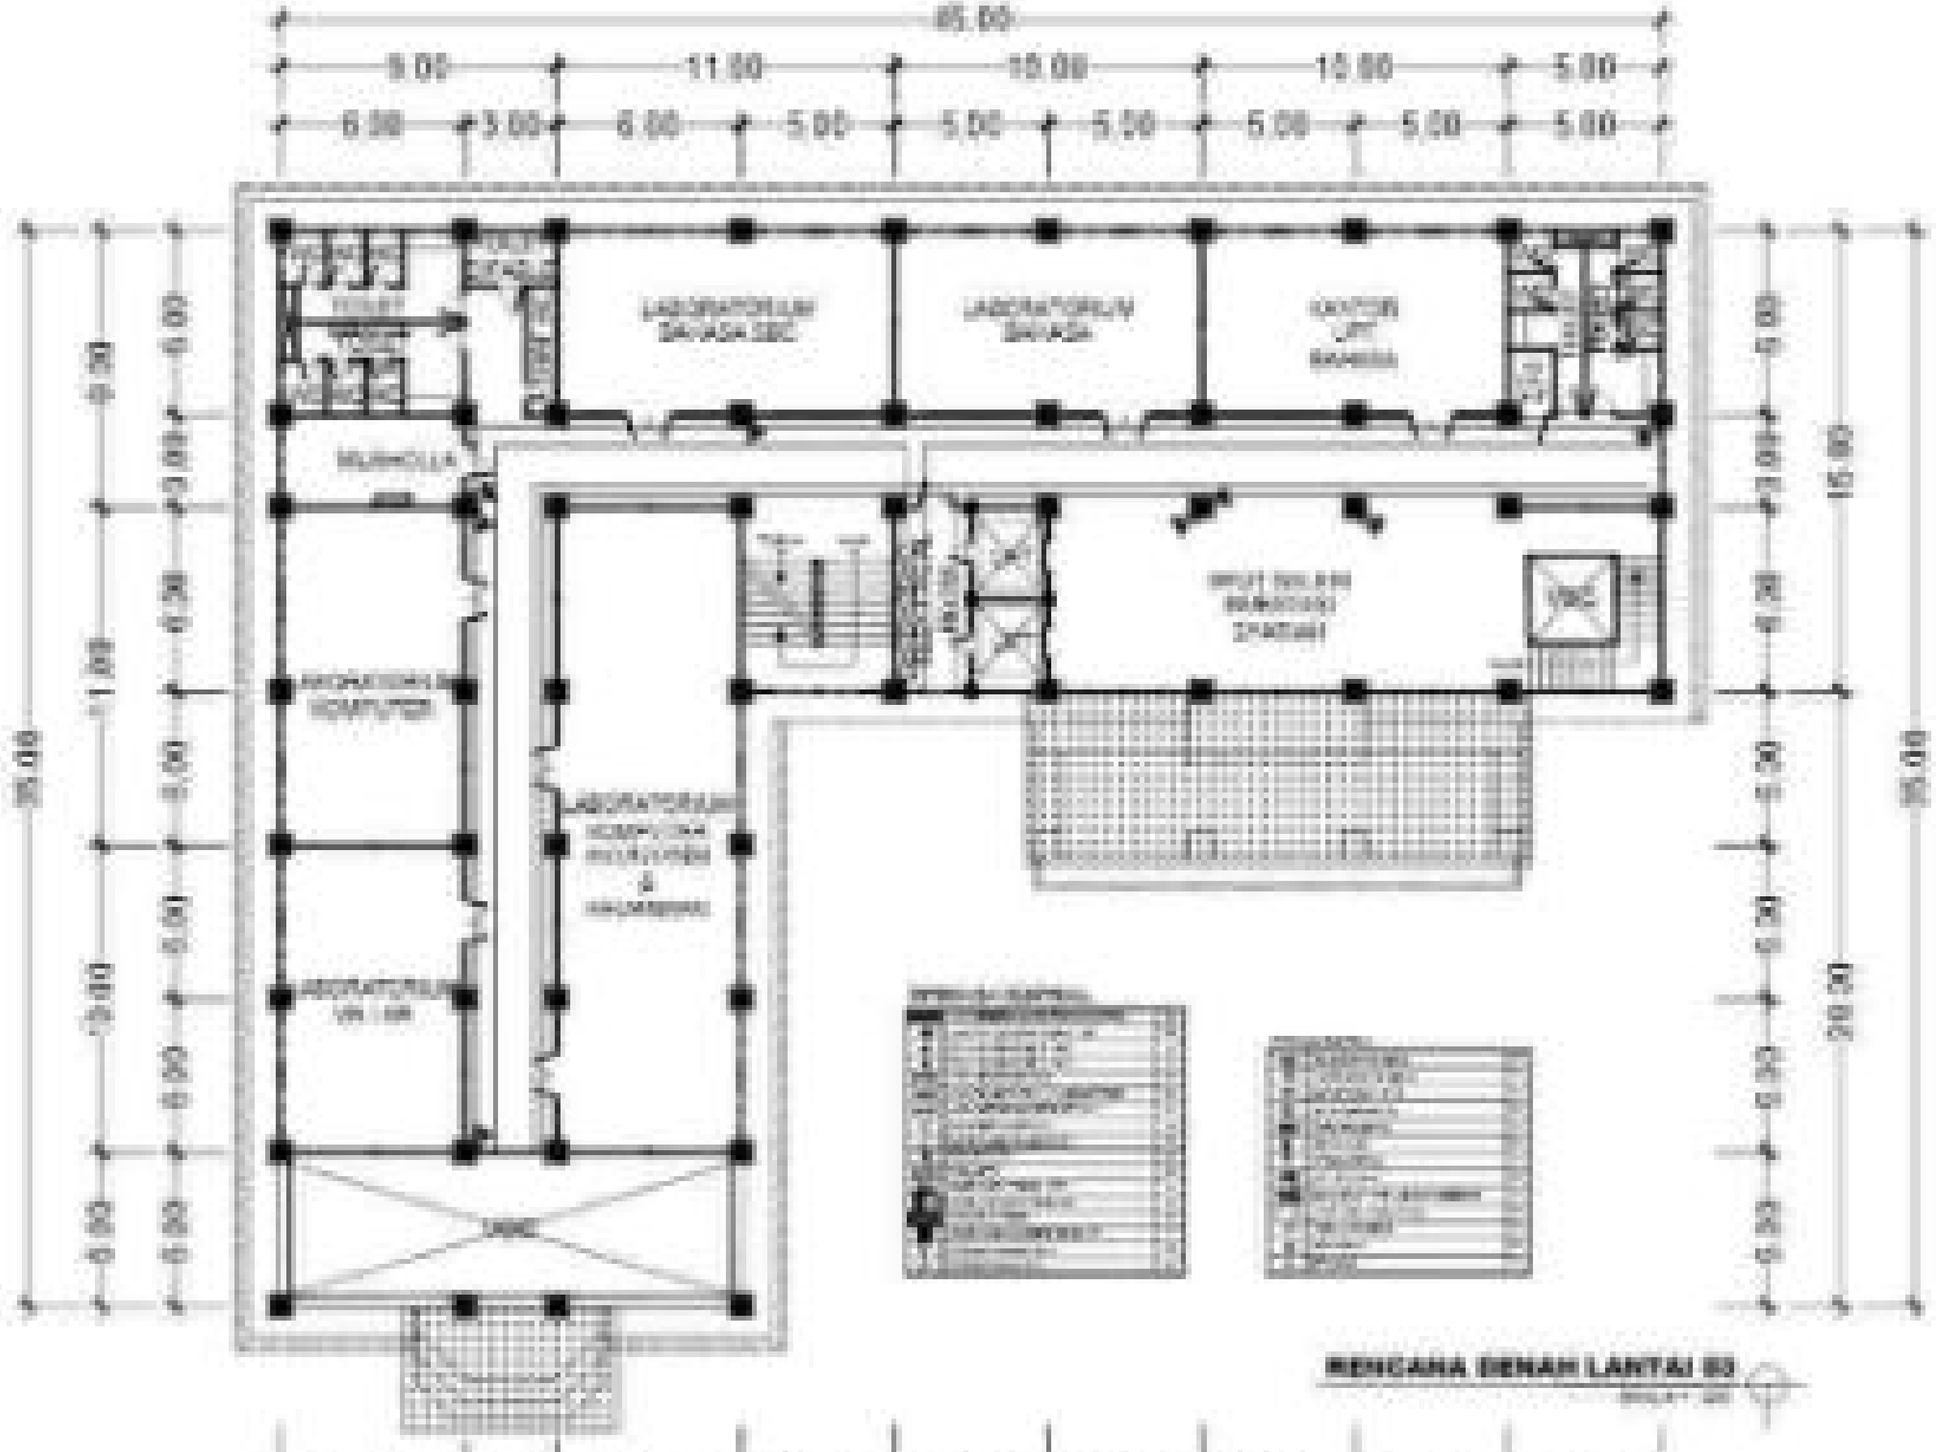


RENCANA DENAH LANTAI 03

M-E	58	84

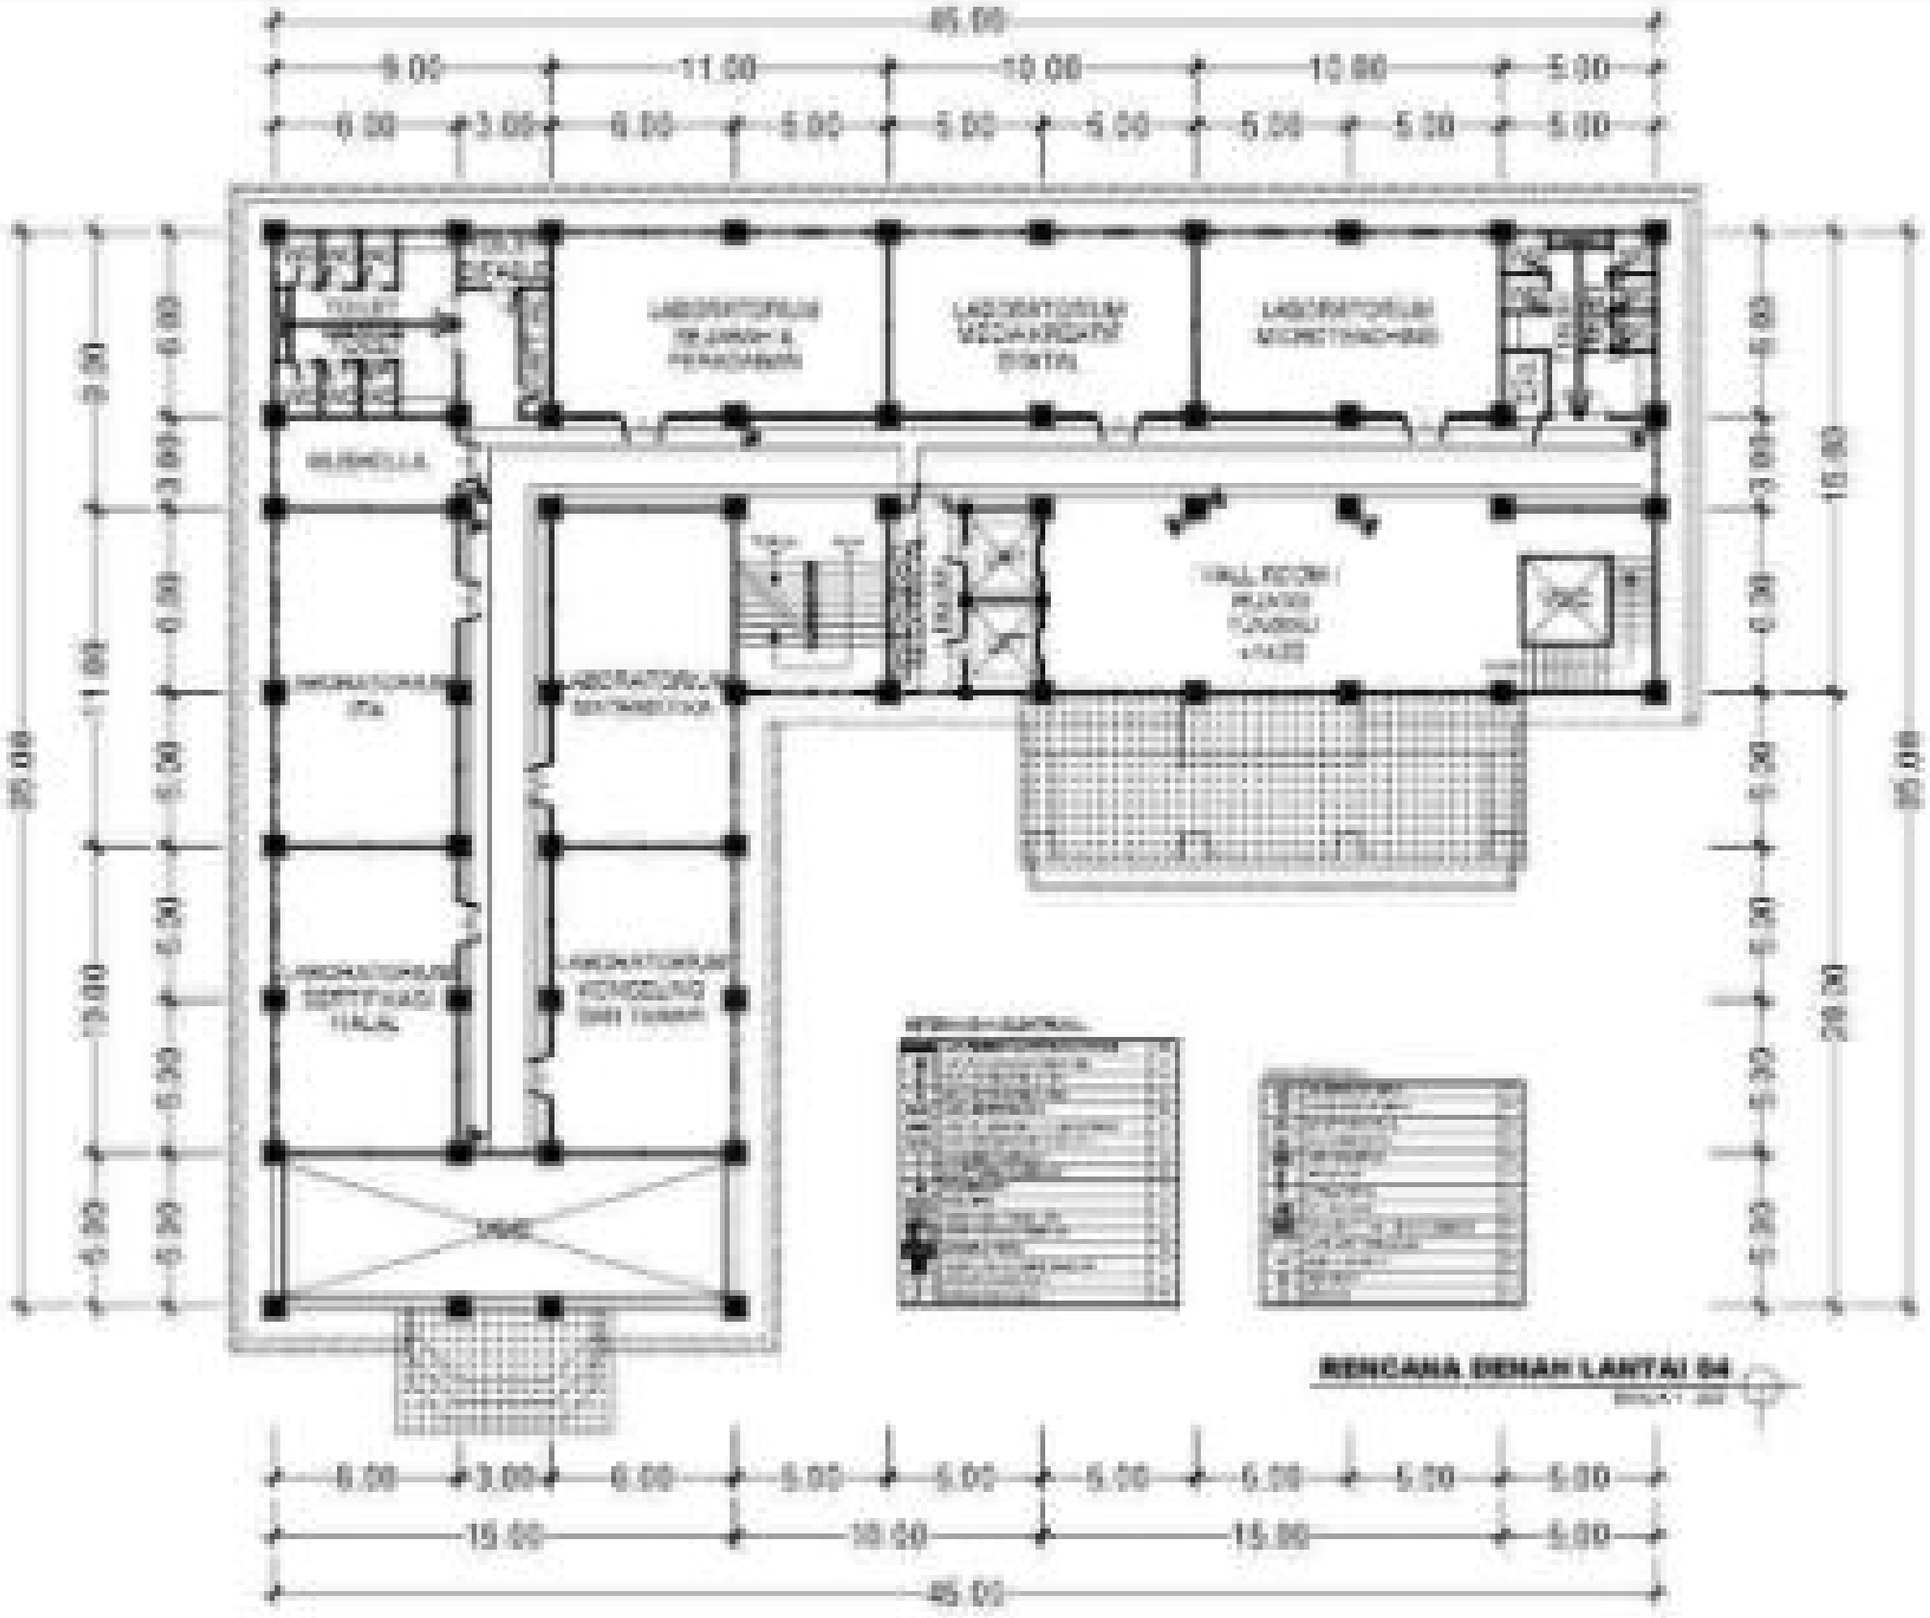

46.00
6.00
11.00
10.00
10.00
5.00
6.00
3.00
6.00
5.00
5.00
5.00
5.00
5.00
5.00
LABORATORIUM FISIKA & PENGUKURAN
LABORATORIUM MEKANIKA TANAH
LABORATORIUM MEKANIKA
GUDANG
HALL KOSONG
LABORATORIUM BAHAN BANGUNAN
RUANG DOSEN
RUANG DOSEN
RUANG KOMPUTER
RUANG KOMPUTER
UNIT
RENCANA DENAH LANTAI 04
6.00
3.00
6.00
5.00
5.00
5.00
5.00
5.00
5.00
15.00
10.00
15.00
5.00
46.00

M-E	59	84

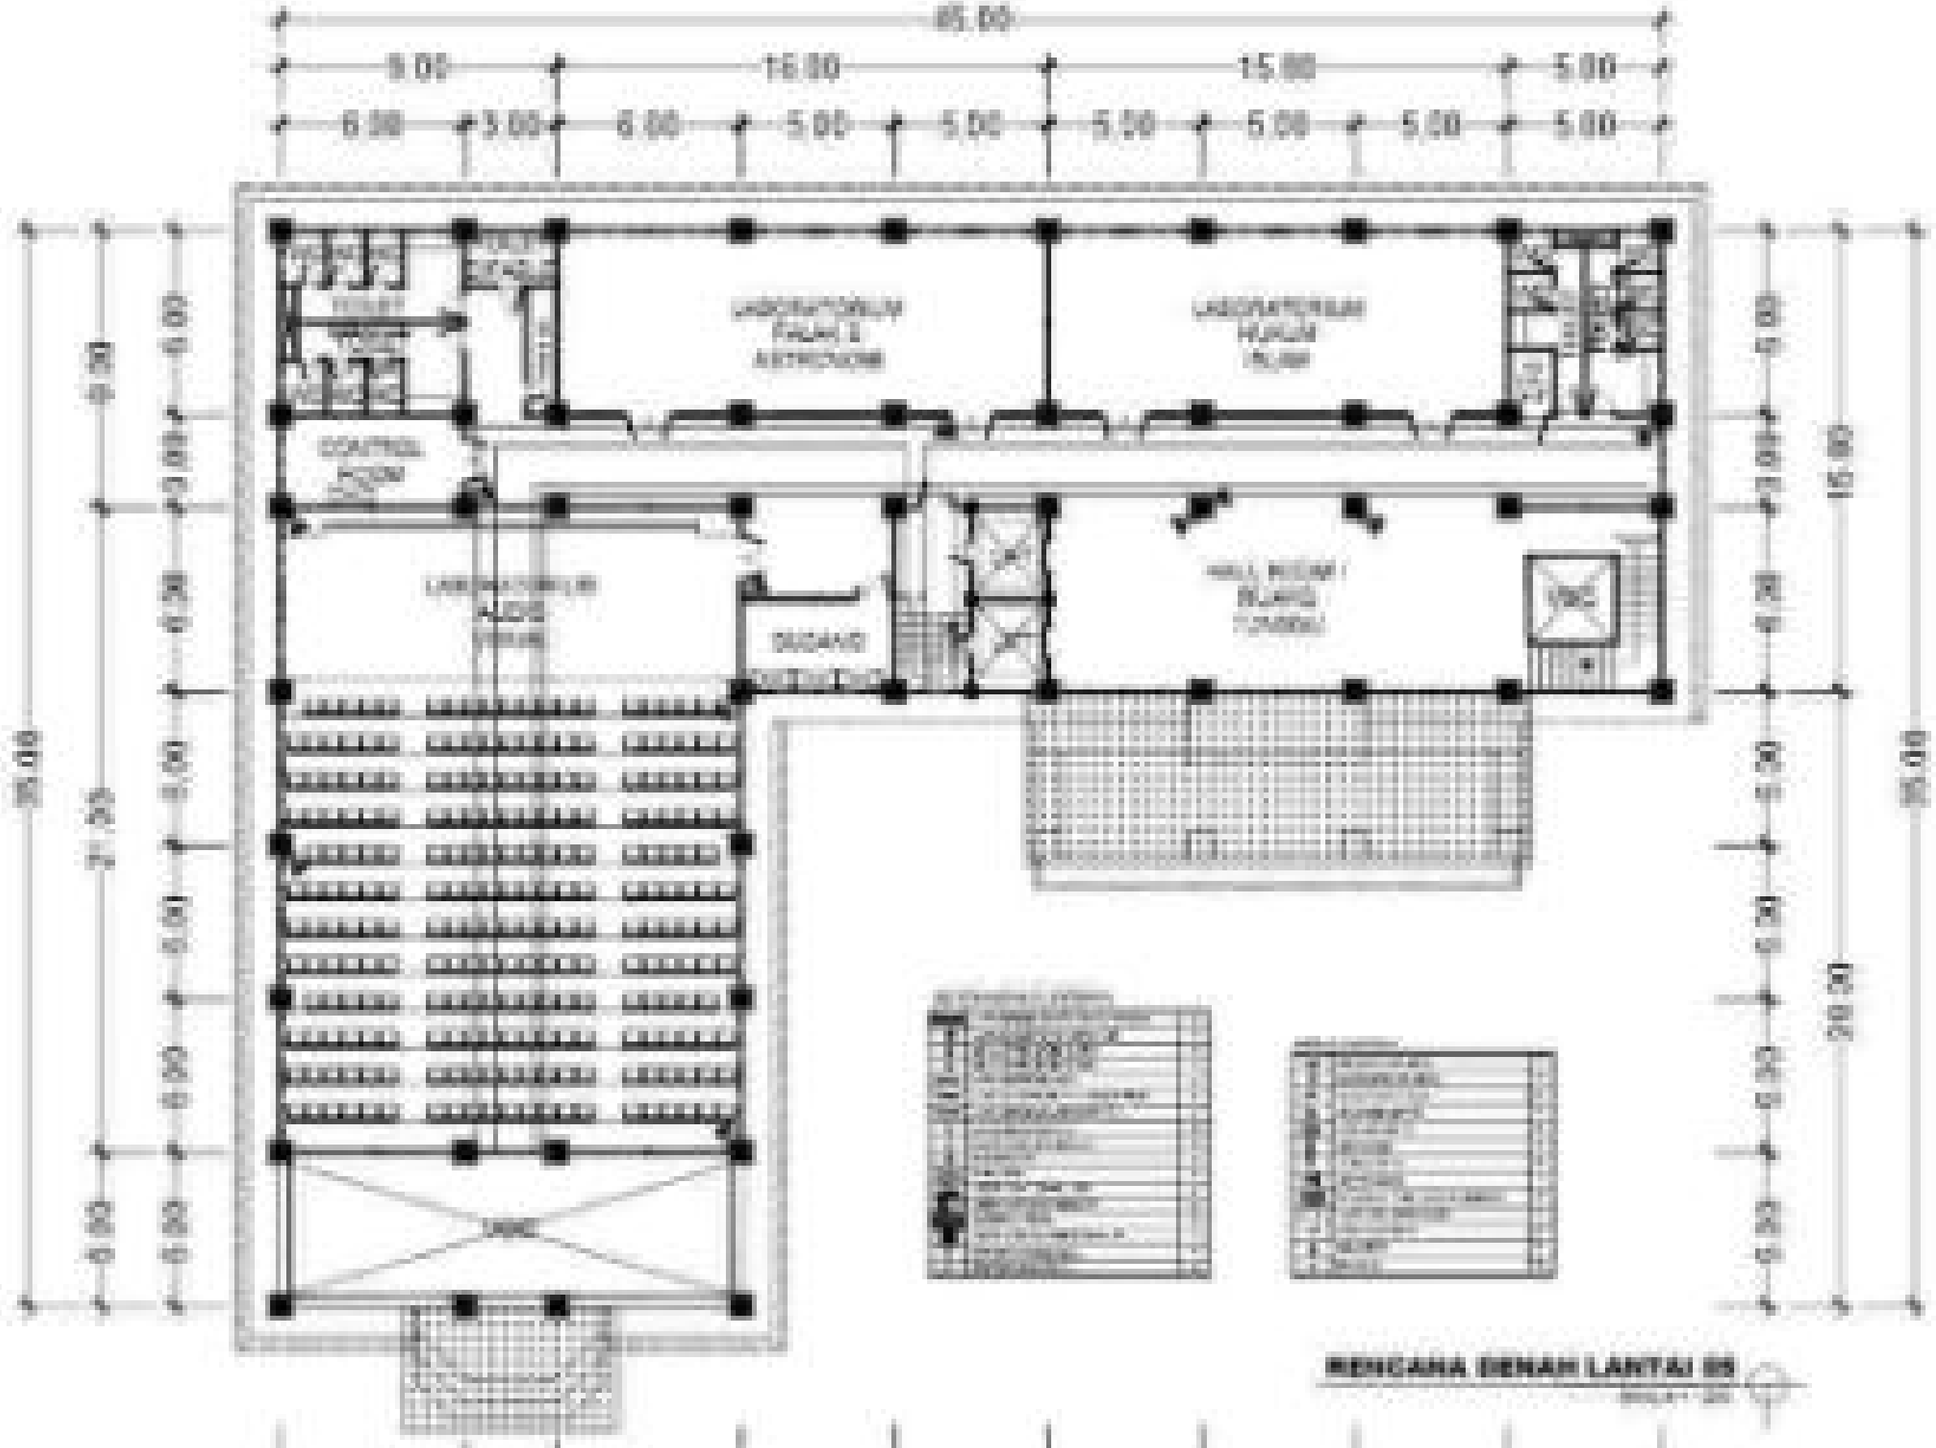


RENCANA DENAH LANTAI 05

M-E	80	84

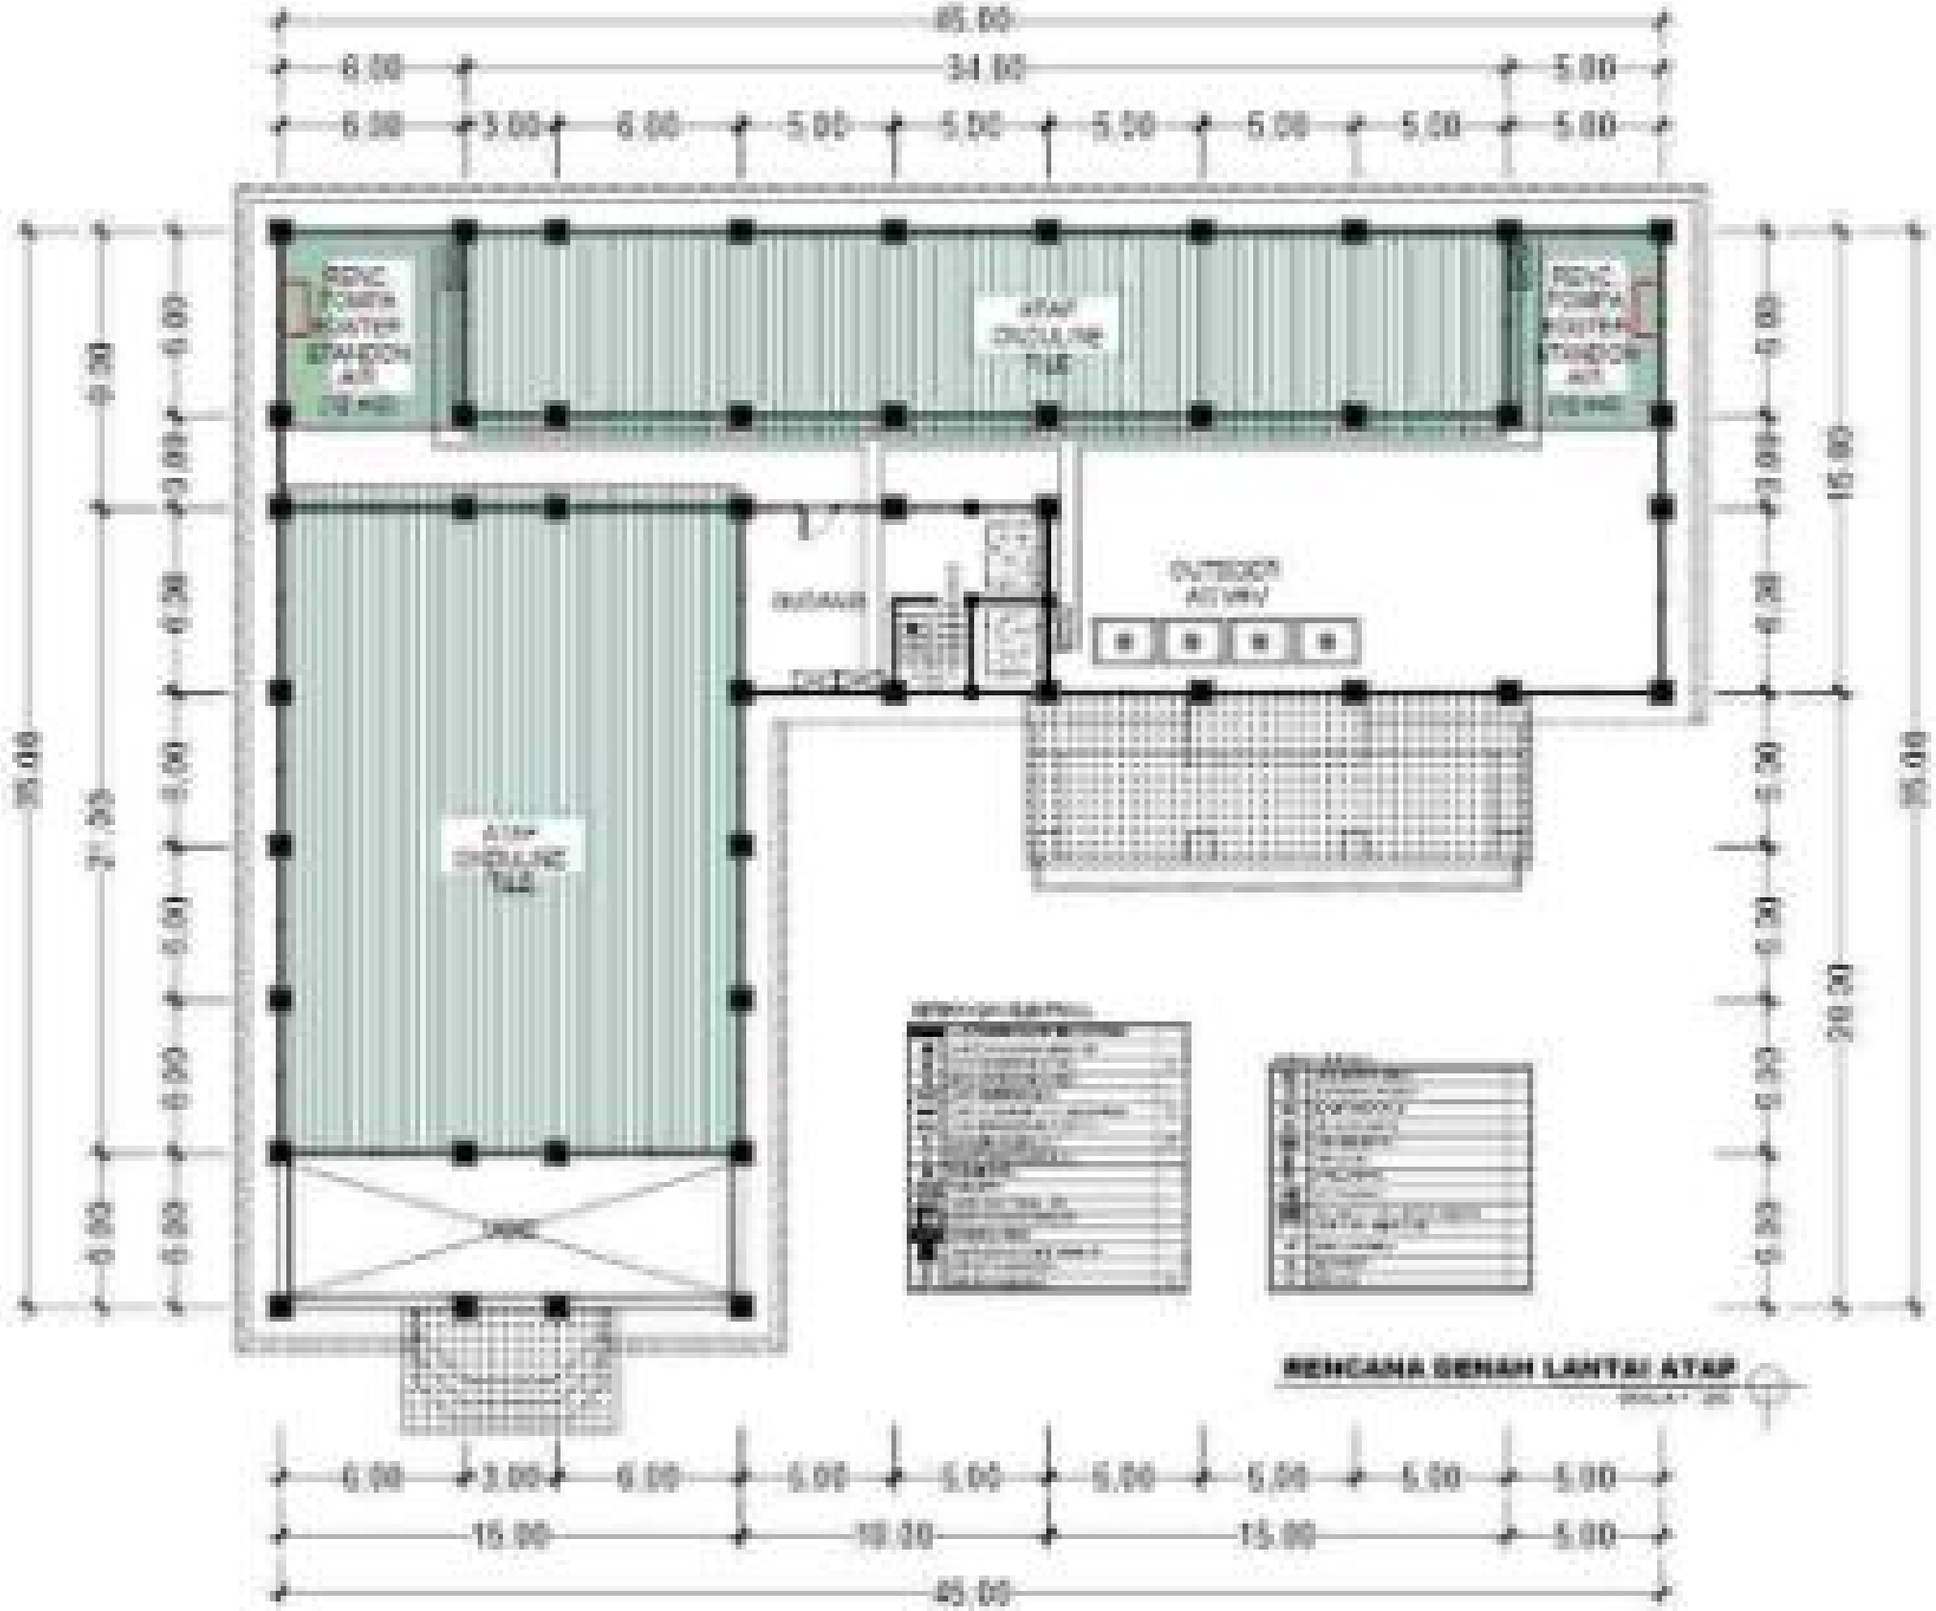


RENCANA DENAH LANTAI ATAP

M-E	01	04

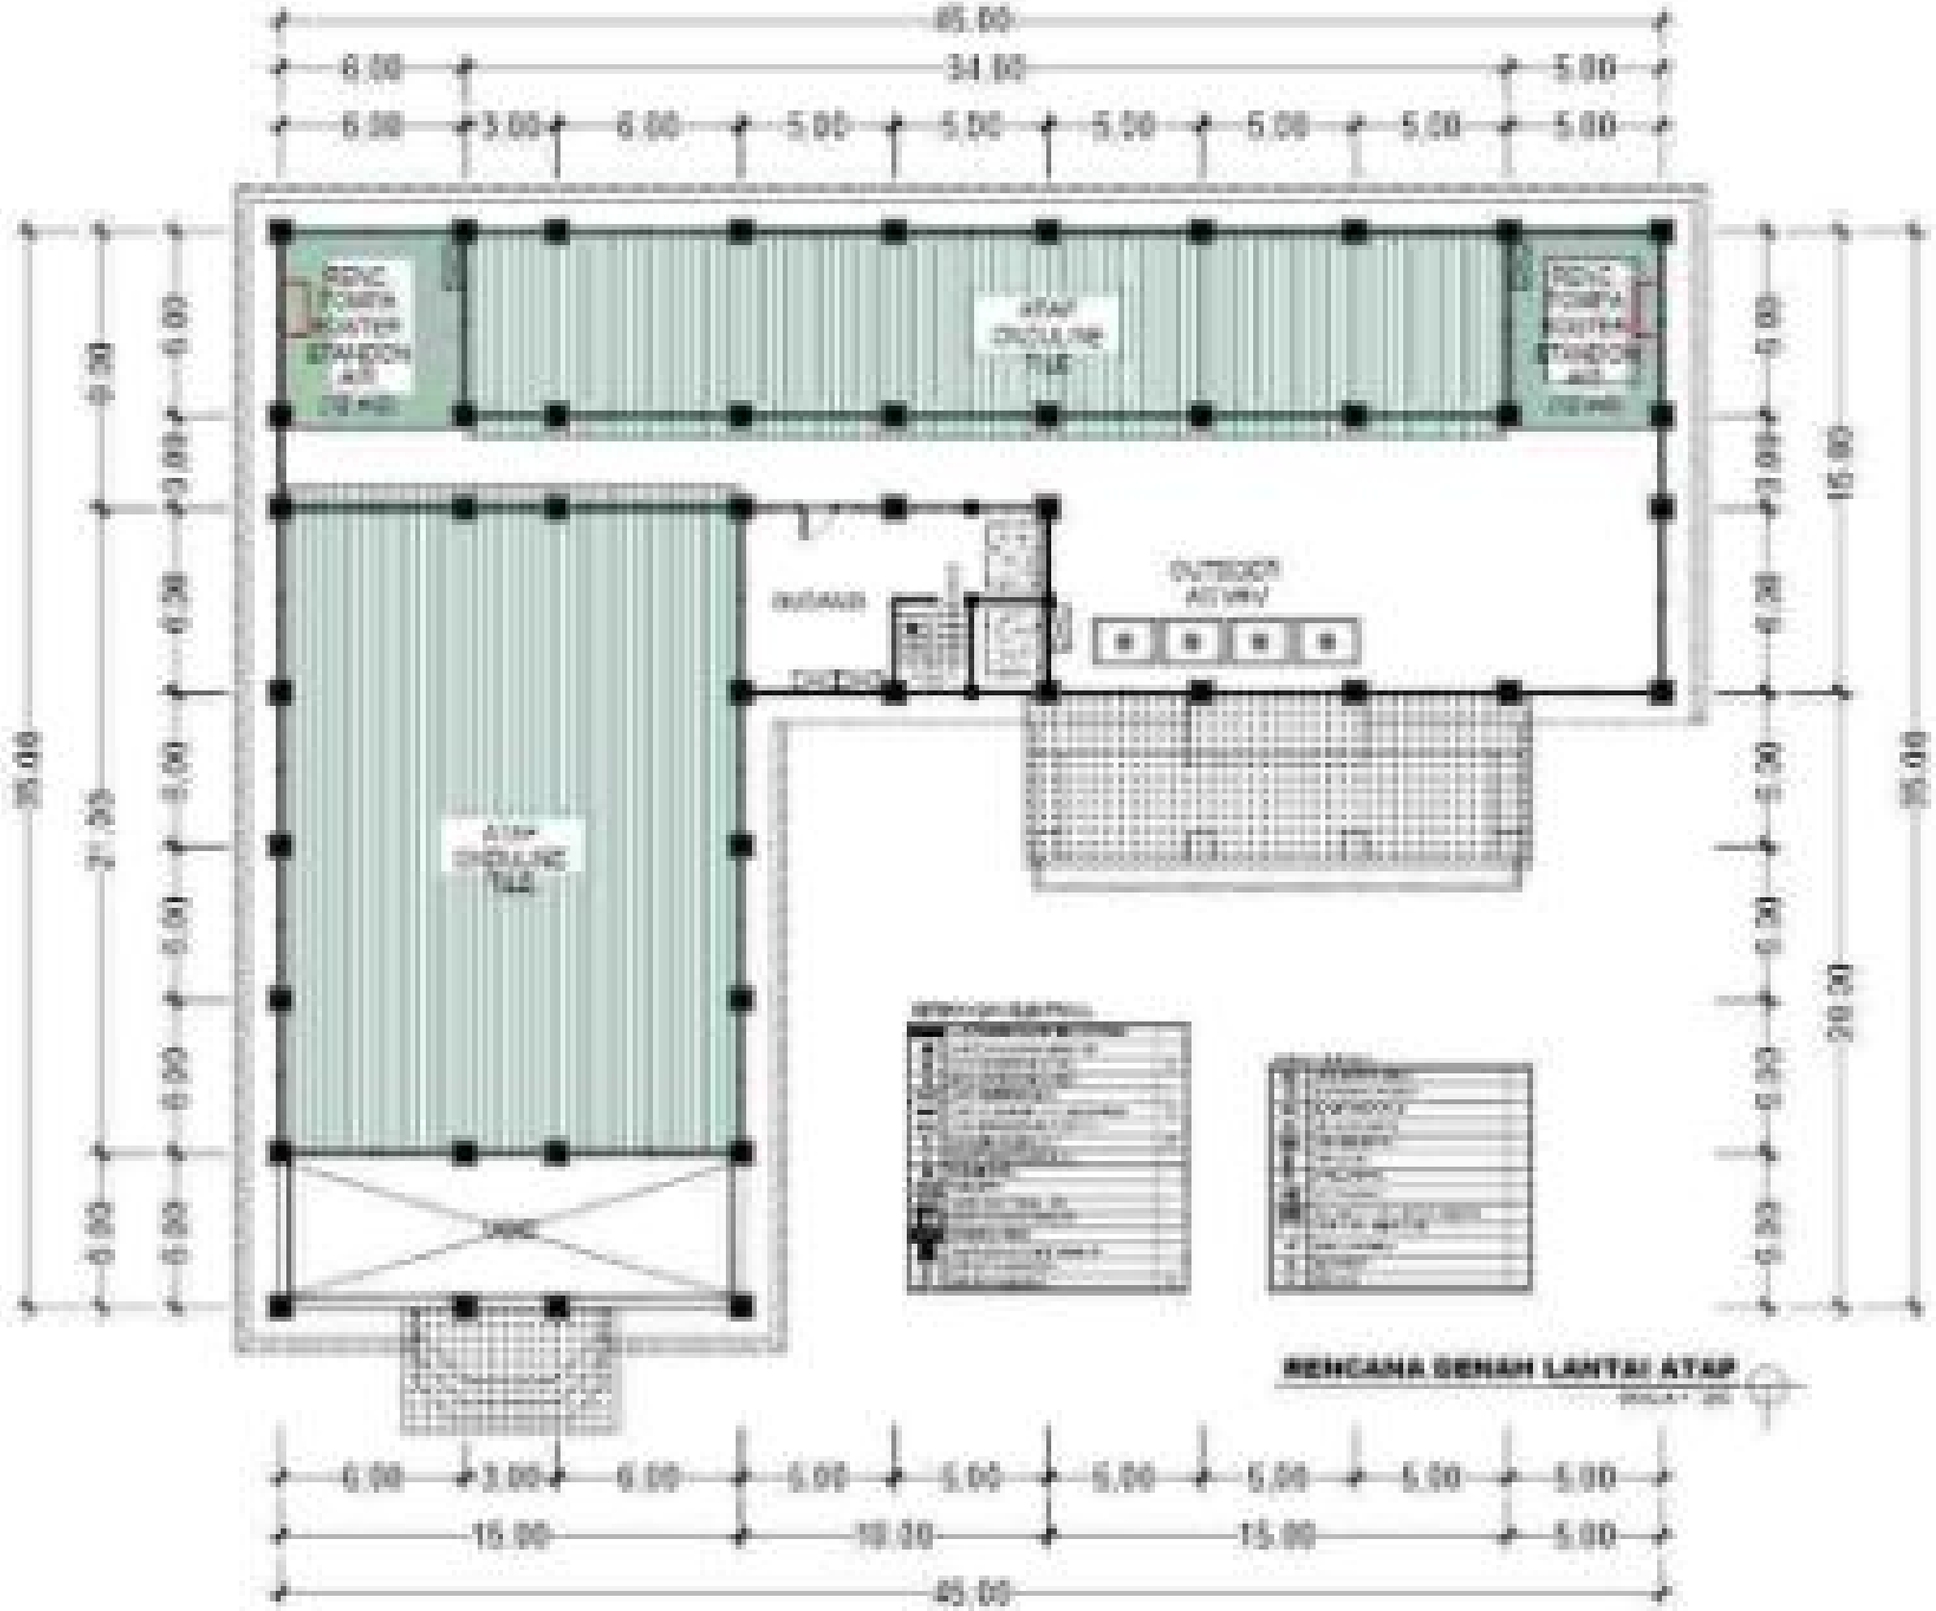


RENCANA DENAH LANTAI ATAP


M-E	82	84

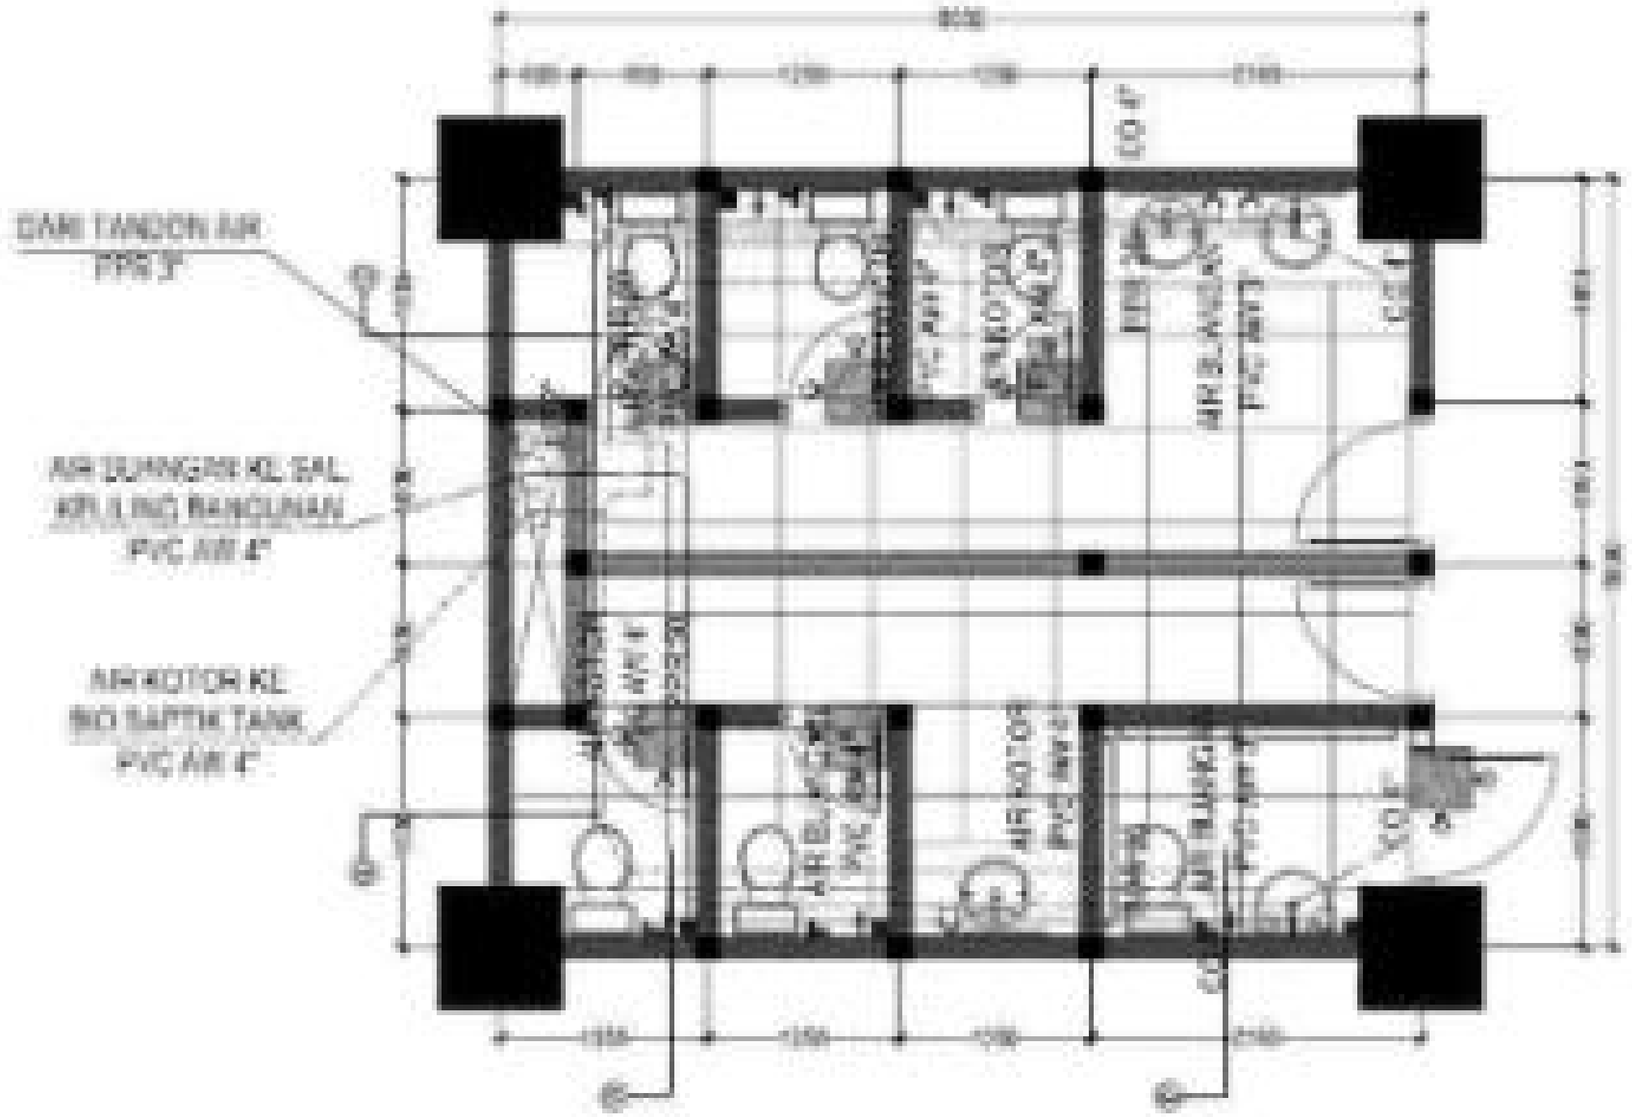
DARI TANDON AIR
PIPA 3"
AIR DUNGSIR KE SAL.
KP\ & ING BANGUNAN
PVC AW 4"
AIR KOTOR KE
BIO SAPTIK TANK
PVC AW 4"


M-E	83	84

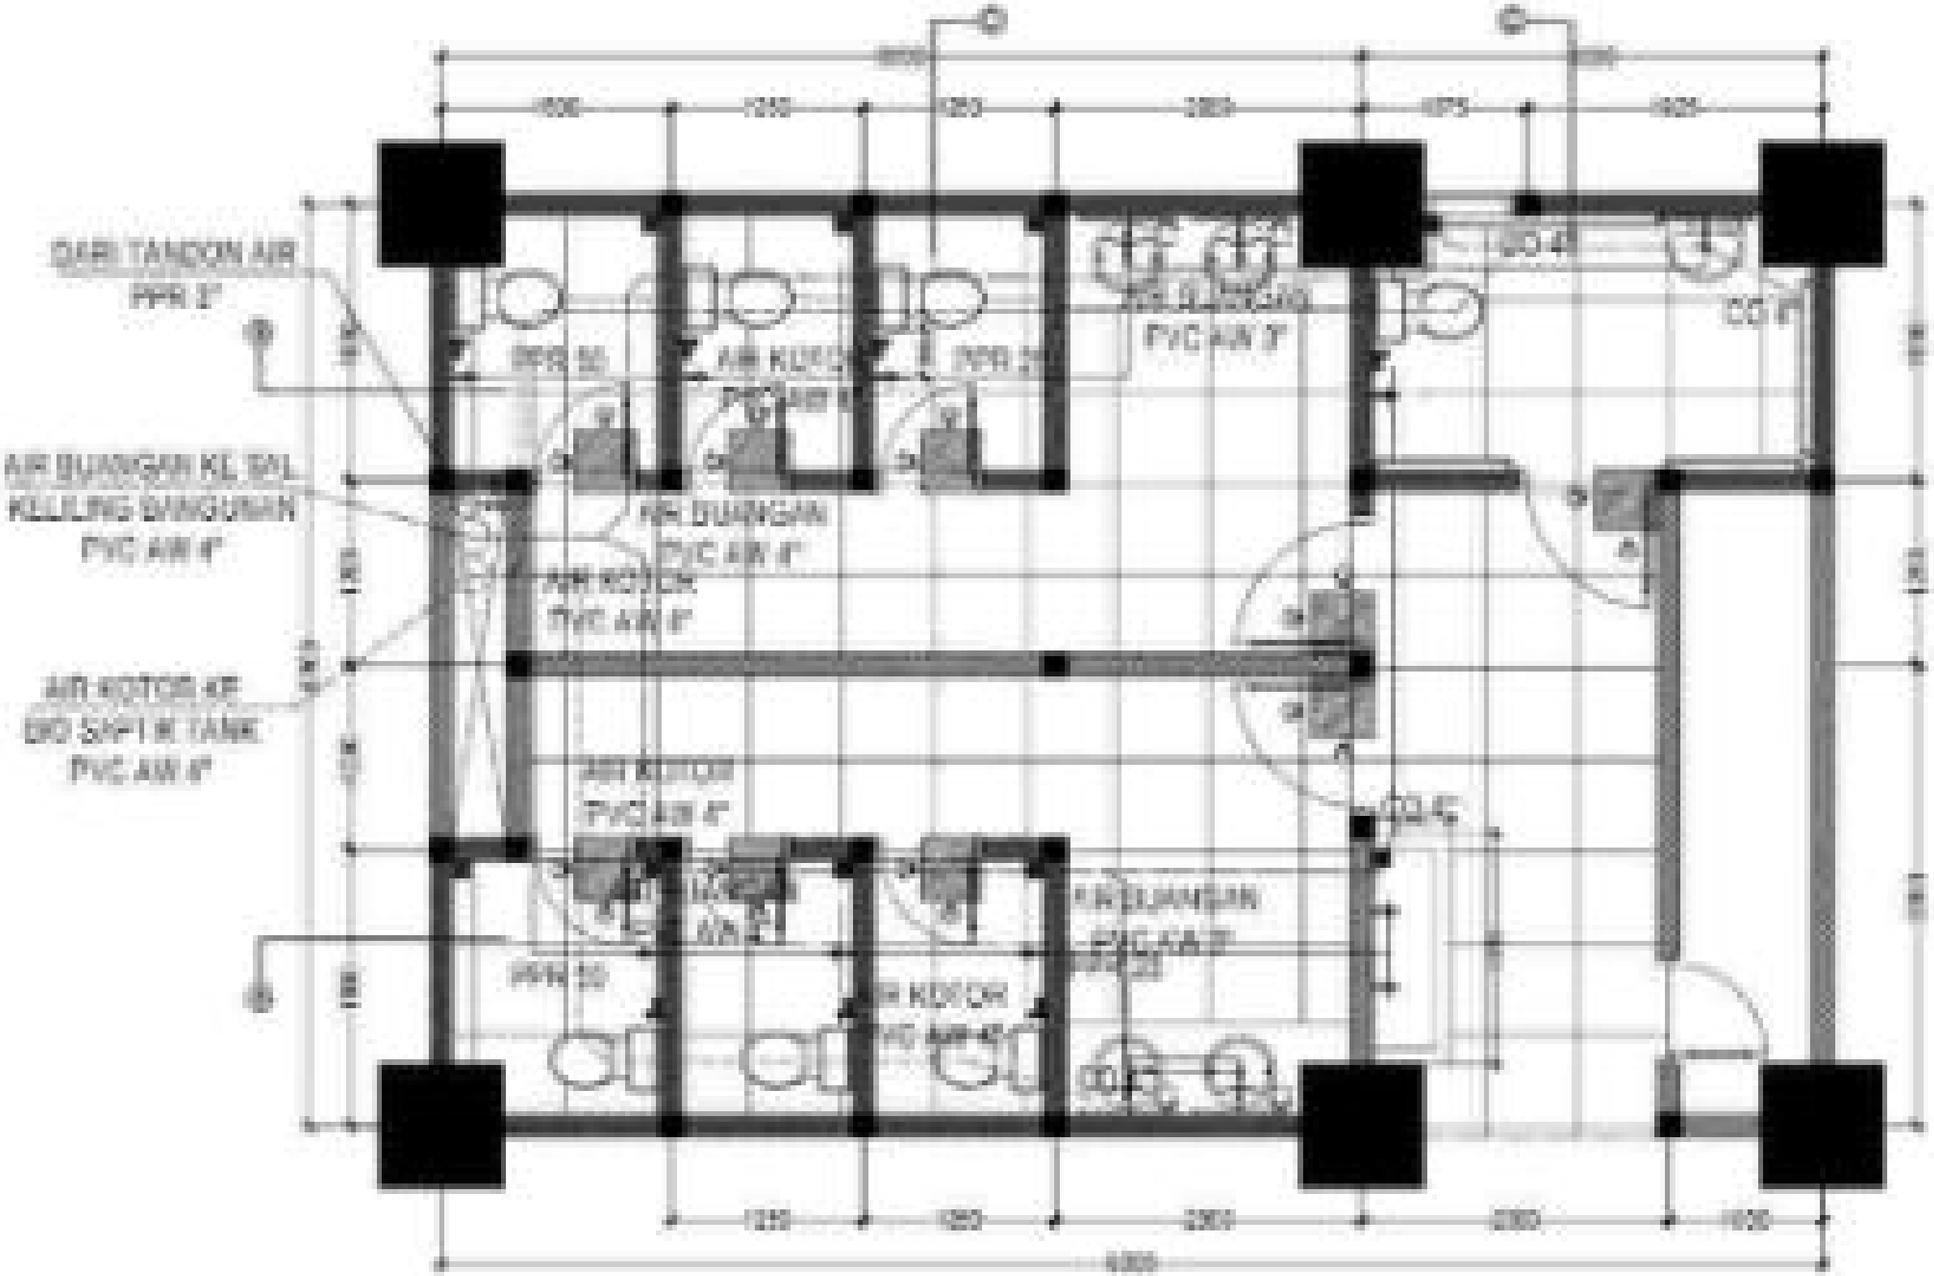
DARI TANDON AIR
PIPA 3"
AIR BUANGAN KE SPL
KELILING BANGUNAN
PVC AW 4"
AIR KOTOR KE
SEPTIC TANK
PVC AW 4"
AIR BUANGAN
PVC AW 4"
AIR KOTOR
PVC AW 4"
AIR KOTOR
PVC AW 4"
AIR BUANGAN
PVC AW 3"
AIR KUCI
PVC AW 3"
AIR BUANGAN
PVC AW 3"
AIR KOTOR
PVC AW 4"
1500
1200
1200
1200
1875
1625
1200
1200
1200
1200
1625
6300


M-E	84	84

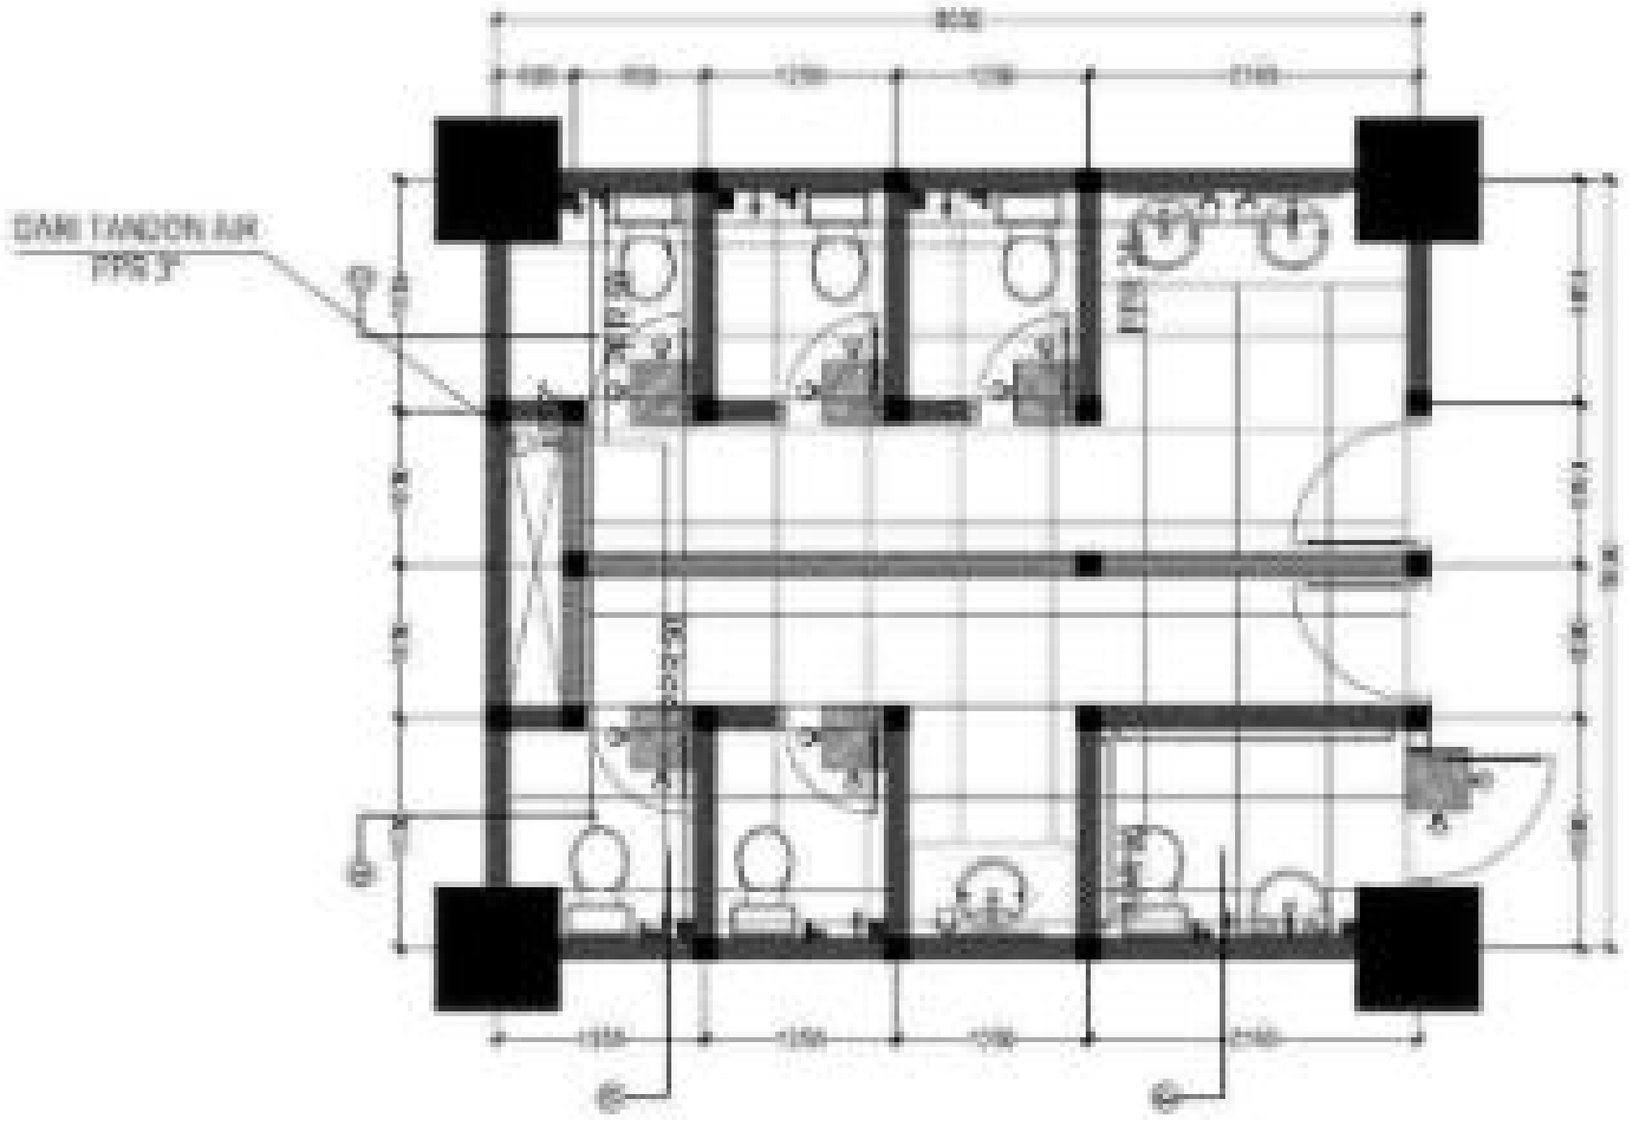


M-E	55	84

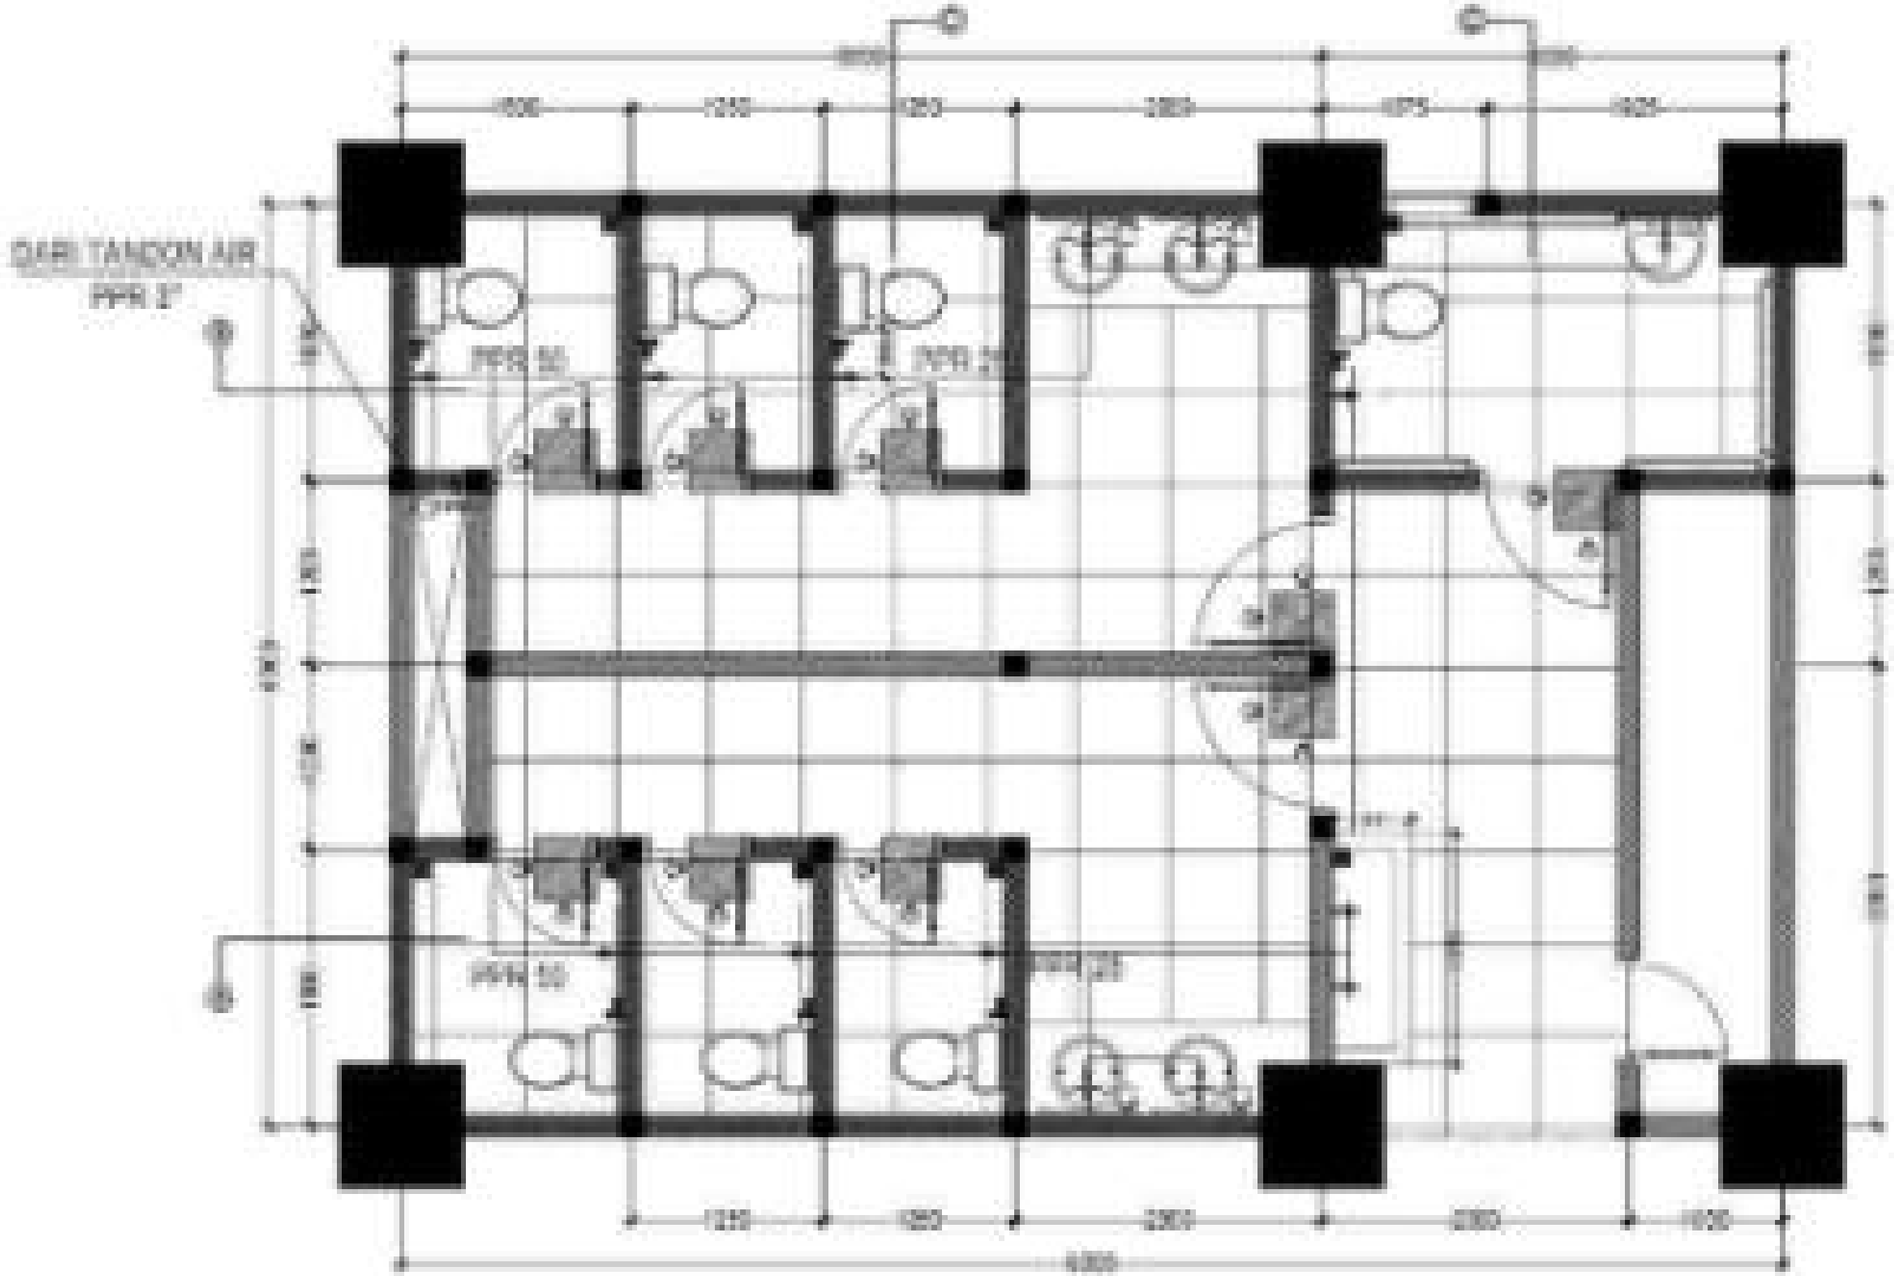


M-E | 66 | 84

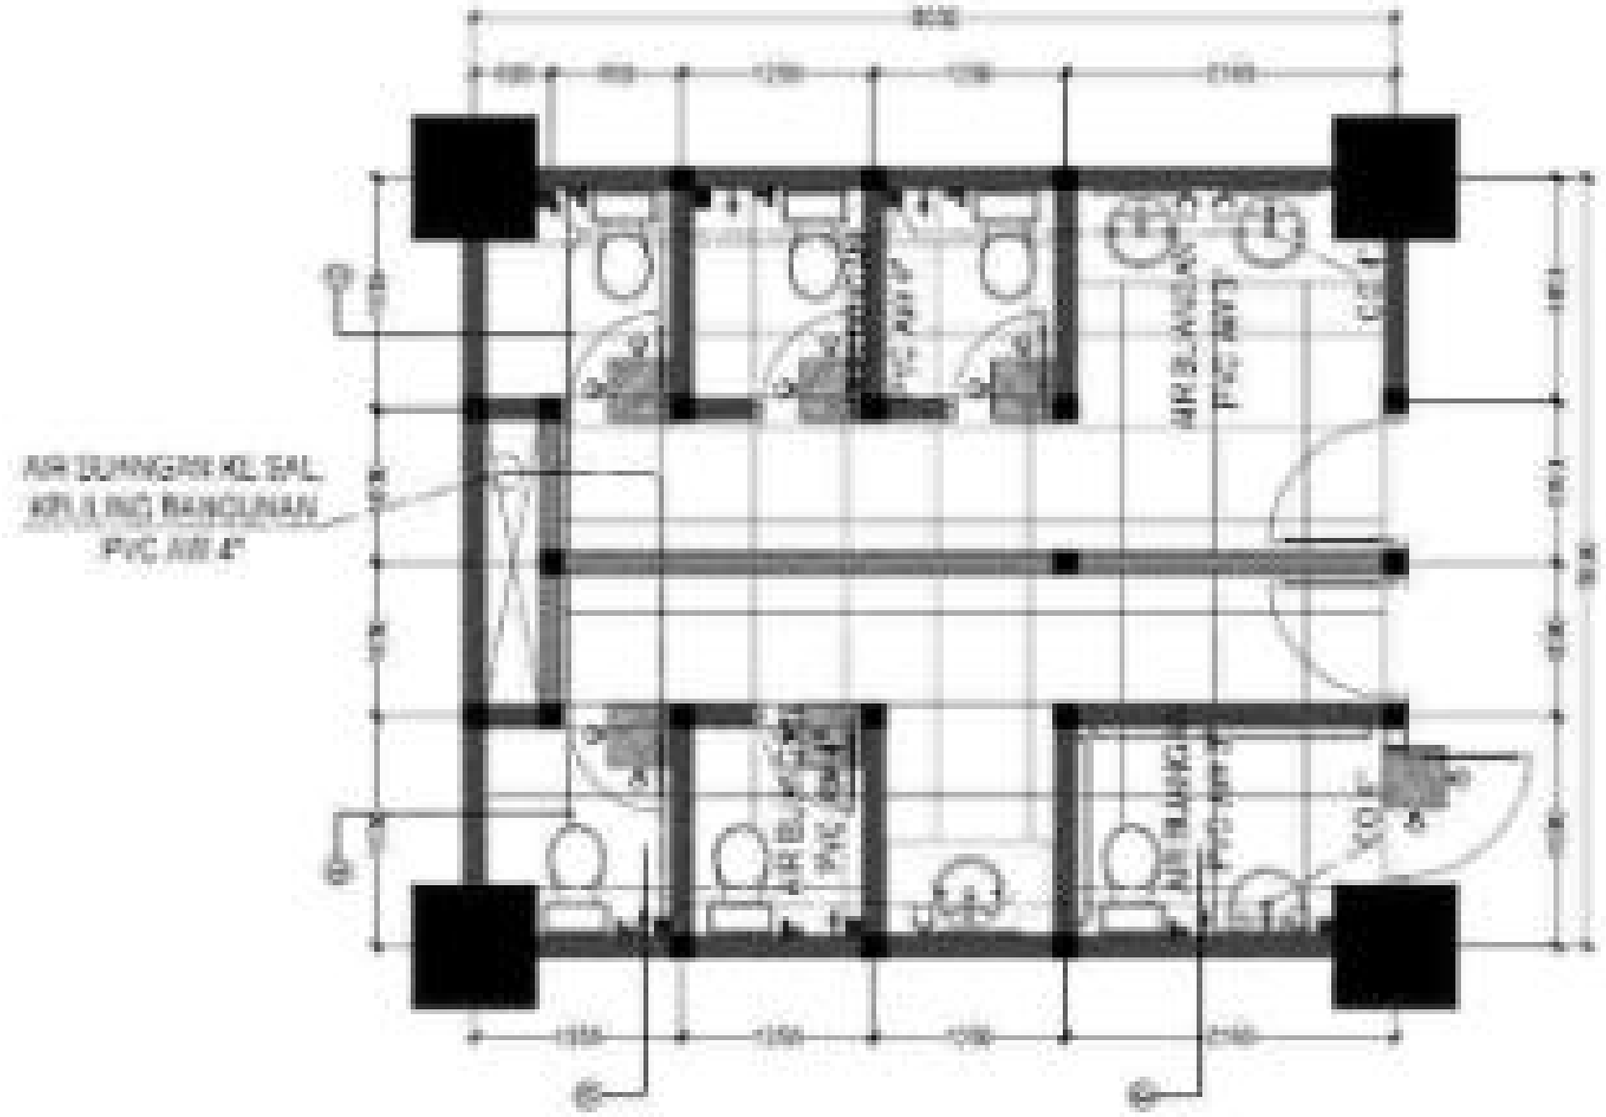


M-E | 67 | 84

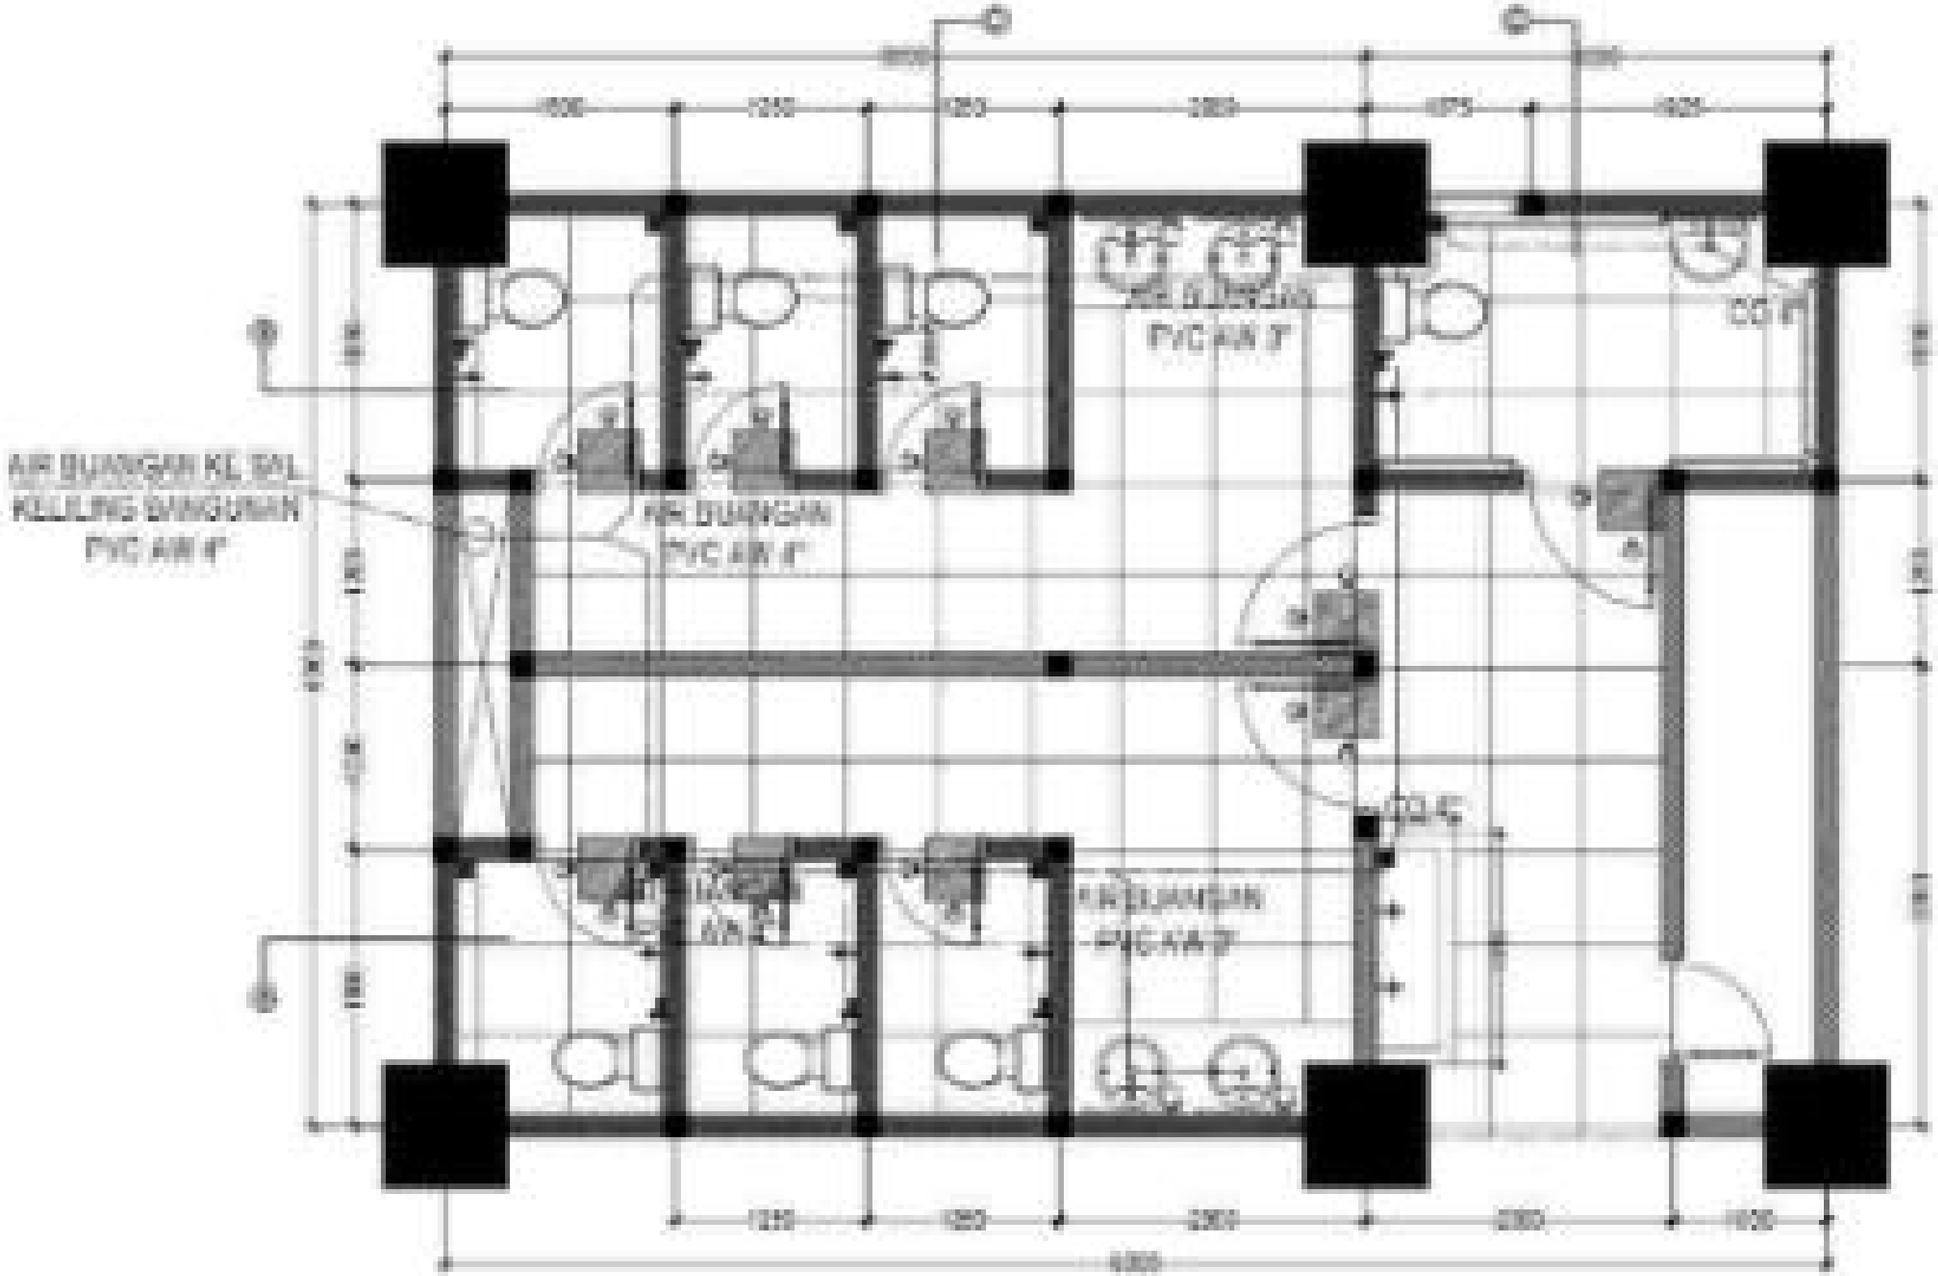
AIR BUANGAN KE SPL
KELILING BANGUNAN
PVC AW 4"
AIR BUANGAN
PVC AW 4"
AIR BUANGAN
PVC AW 3"
PENGUAPAN
PVC AW 3"


M-E	68	84

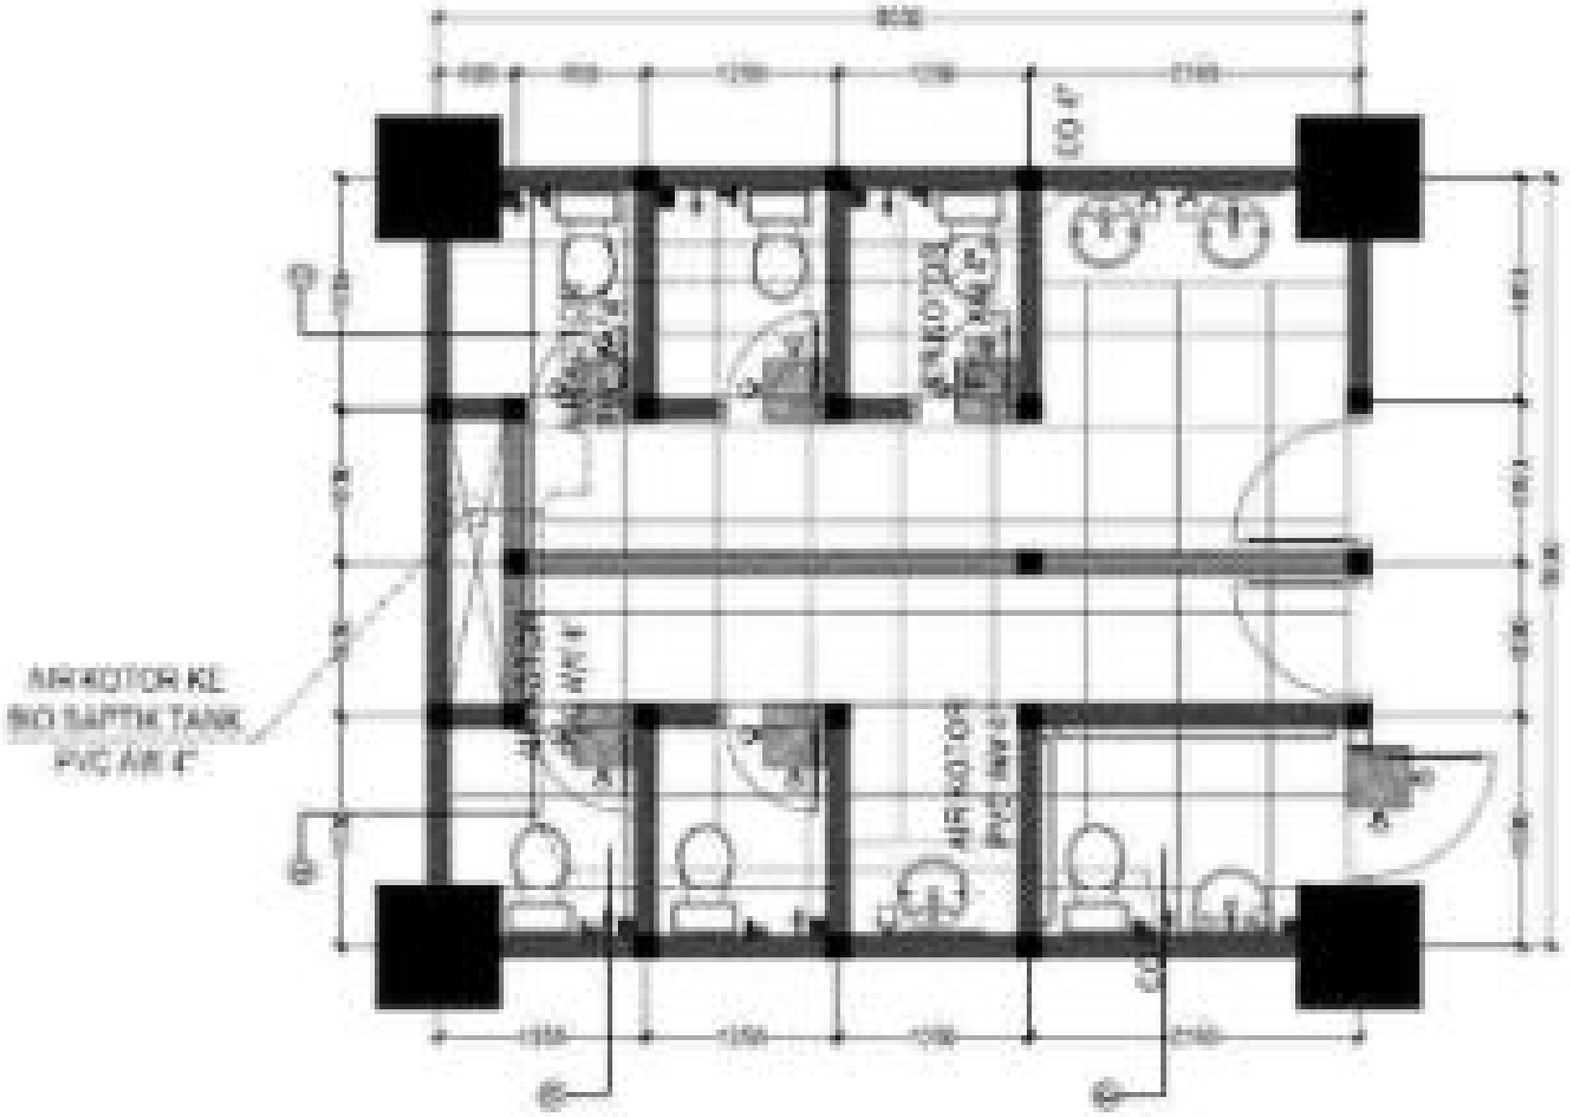


M-E	69	84

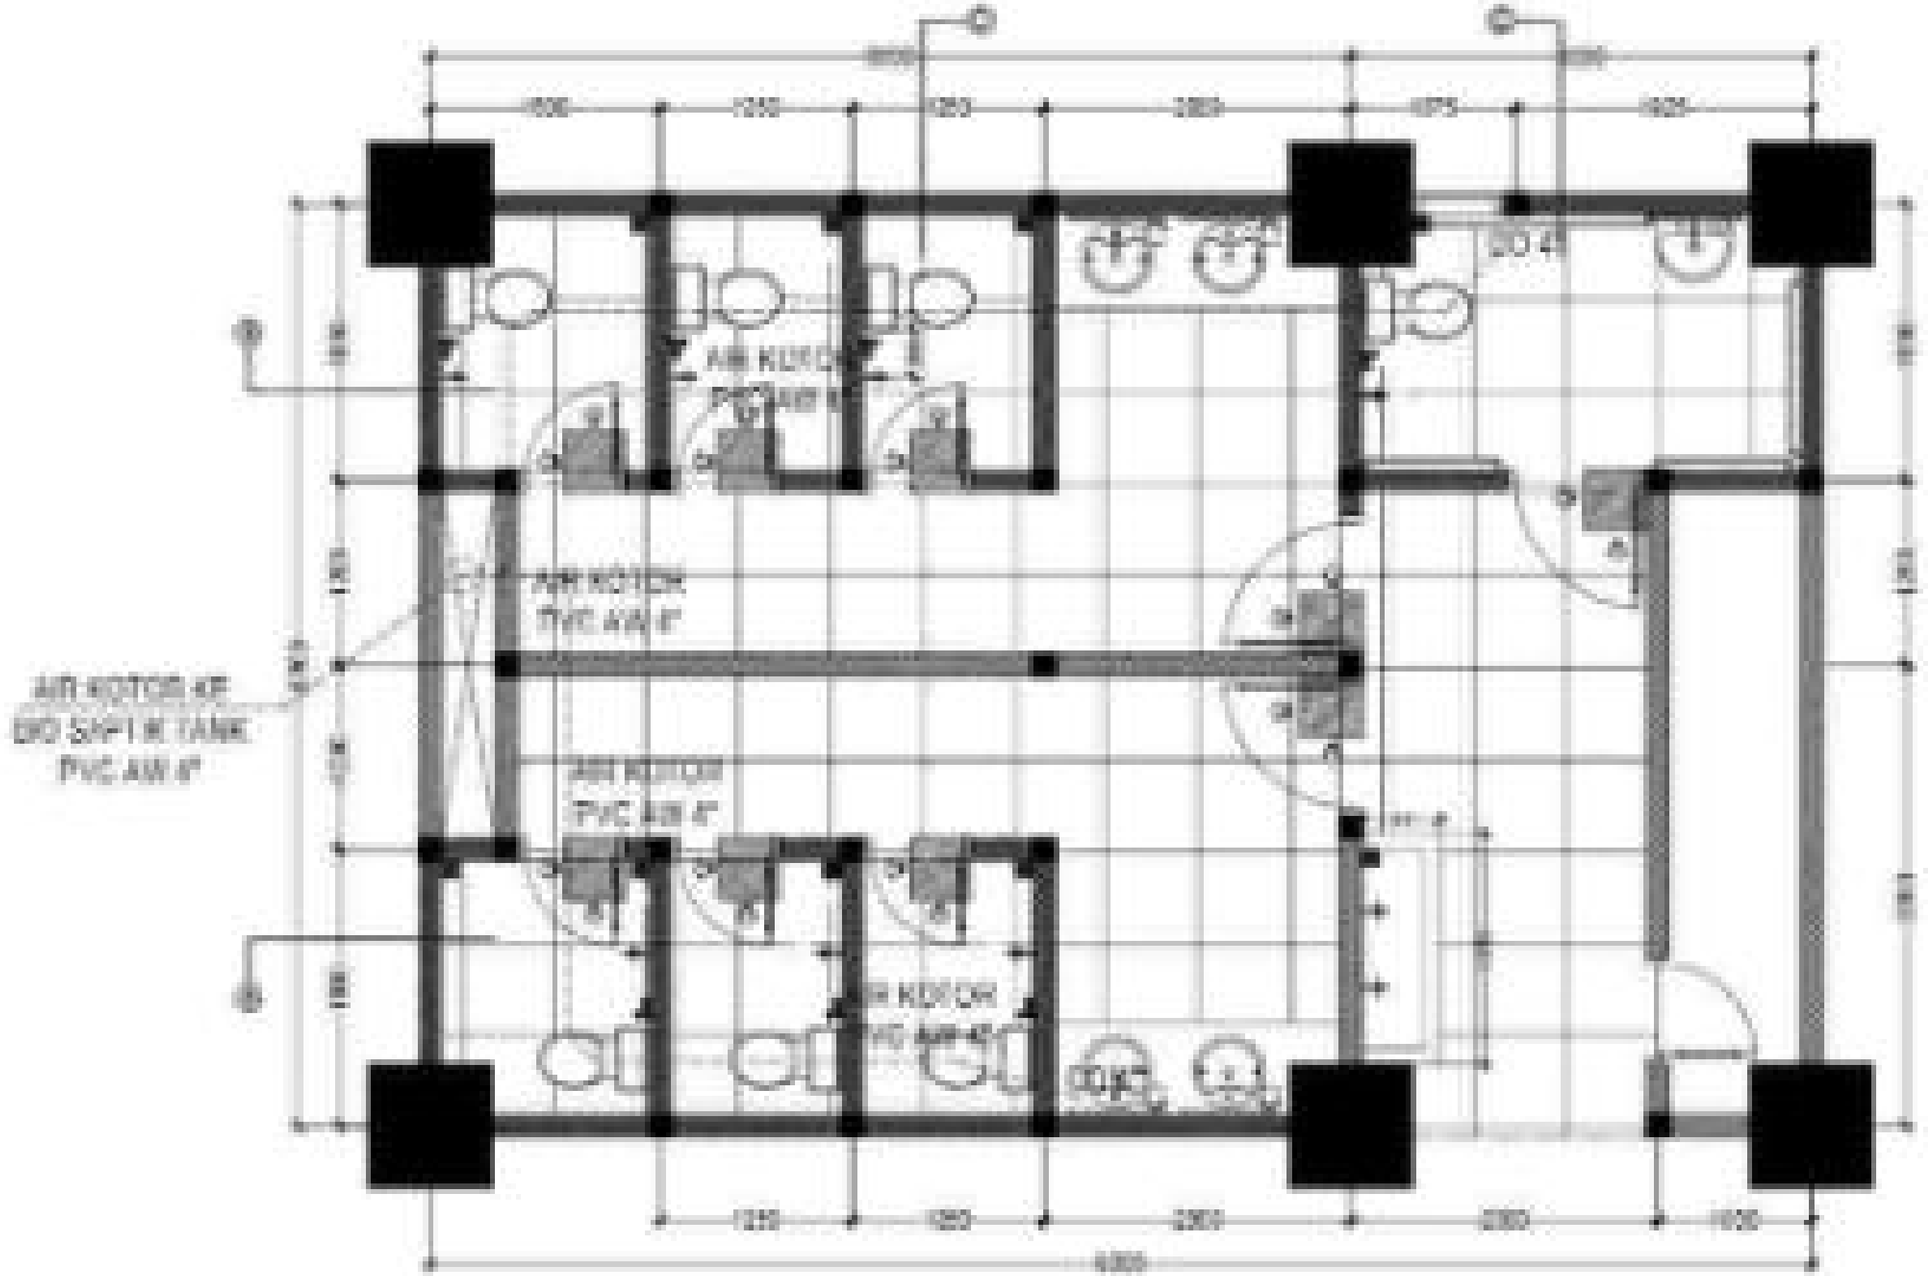
AIR KOTOR 4F
DID SHIFT R TANK
PVC AW 4"
AIR KOTOR
PVC AW 4"
AIR KOTOR
PVC AW 4"
AIR KOTOR
PVC AW 4"

M-E	70	84

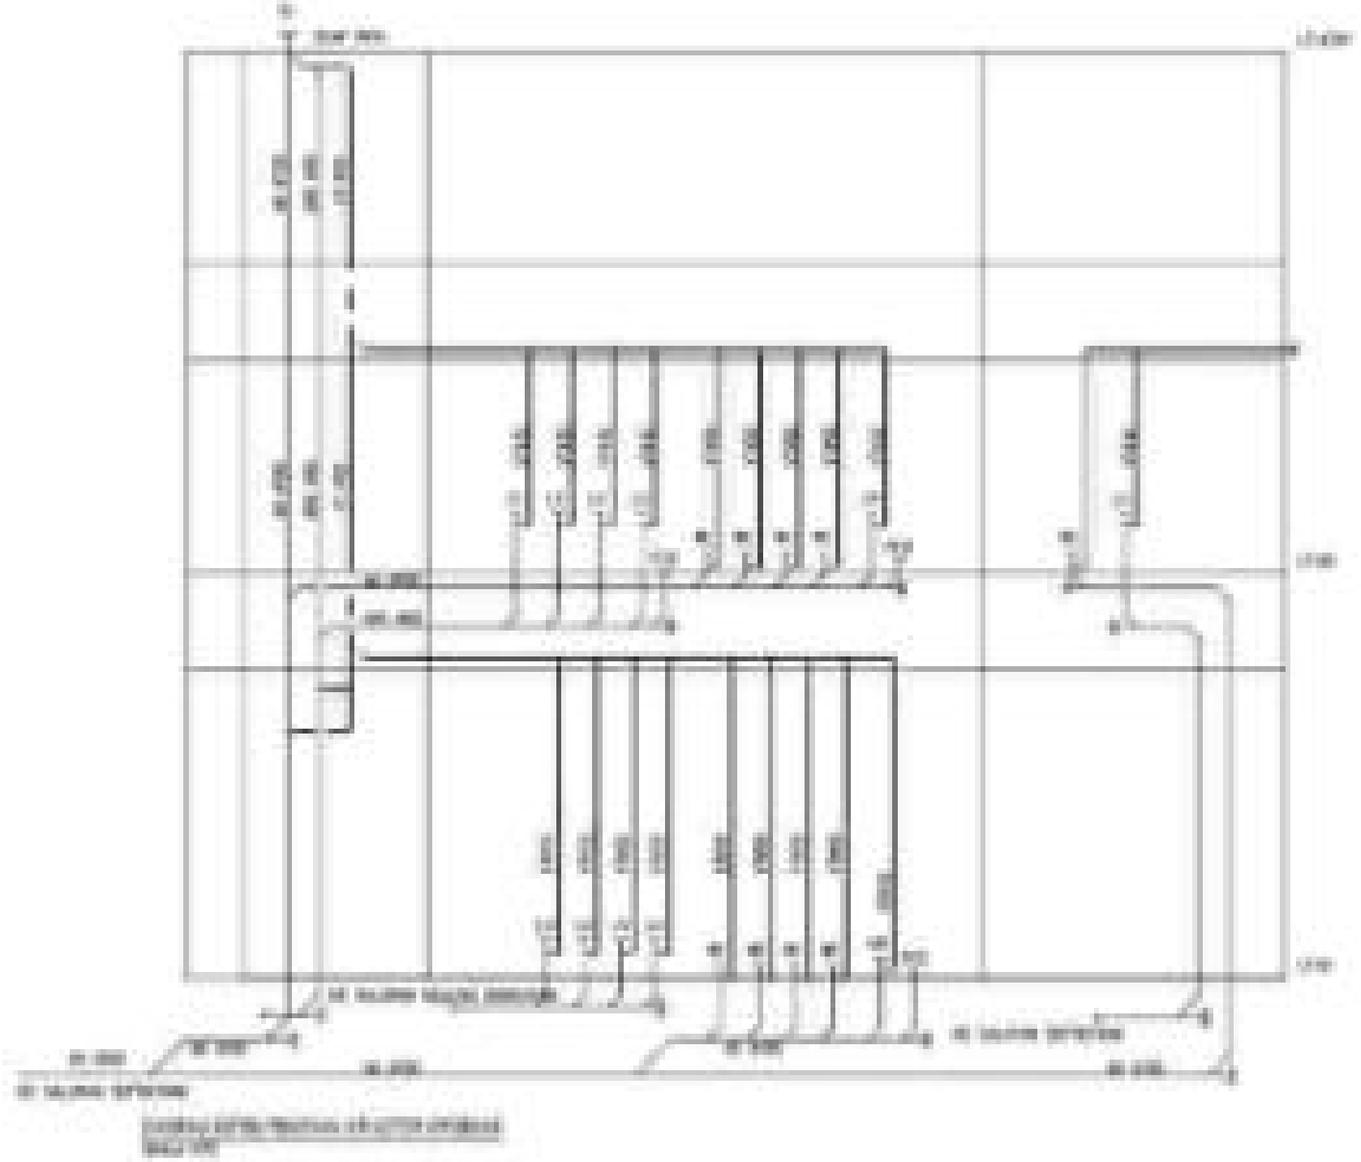

M-E	71	84

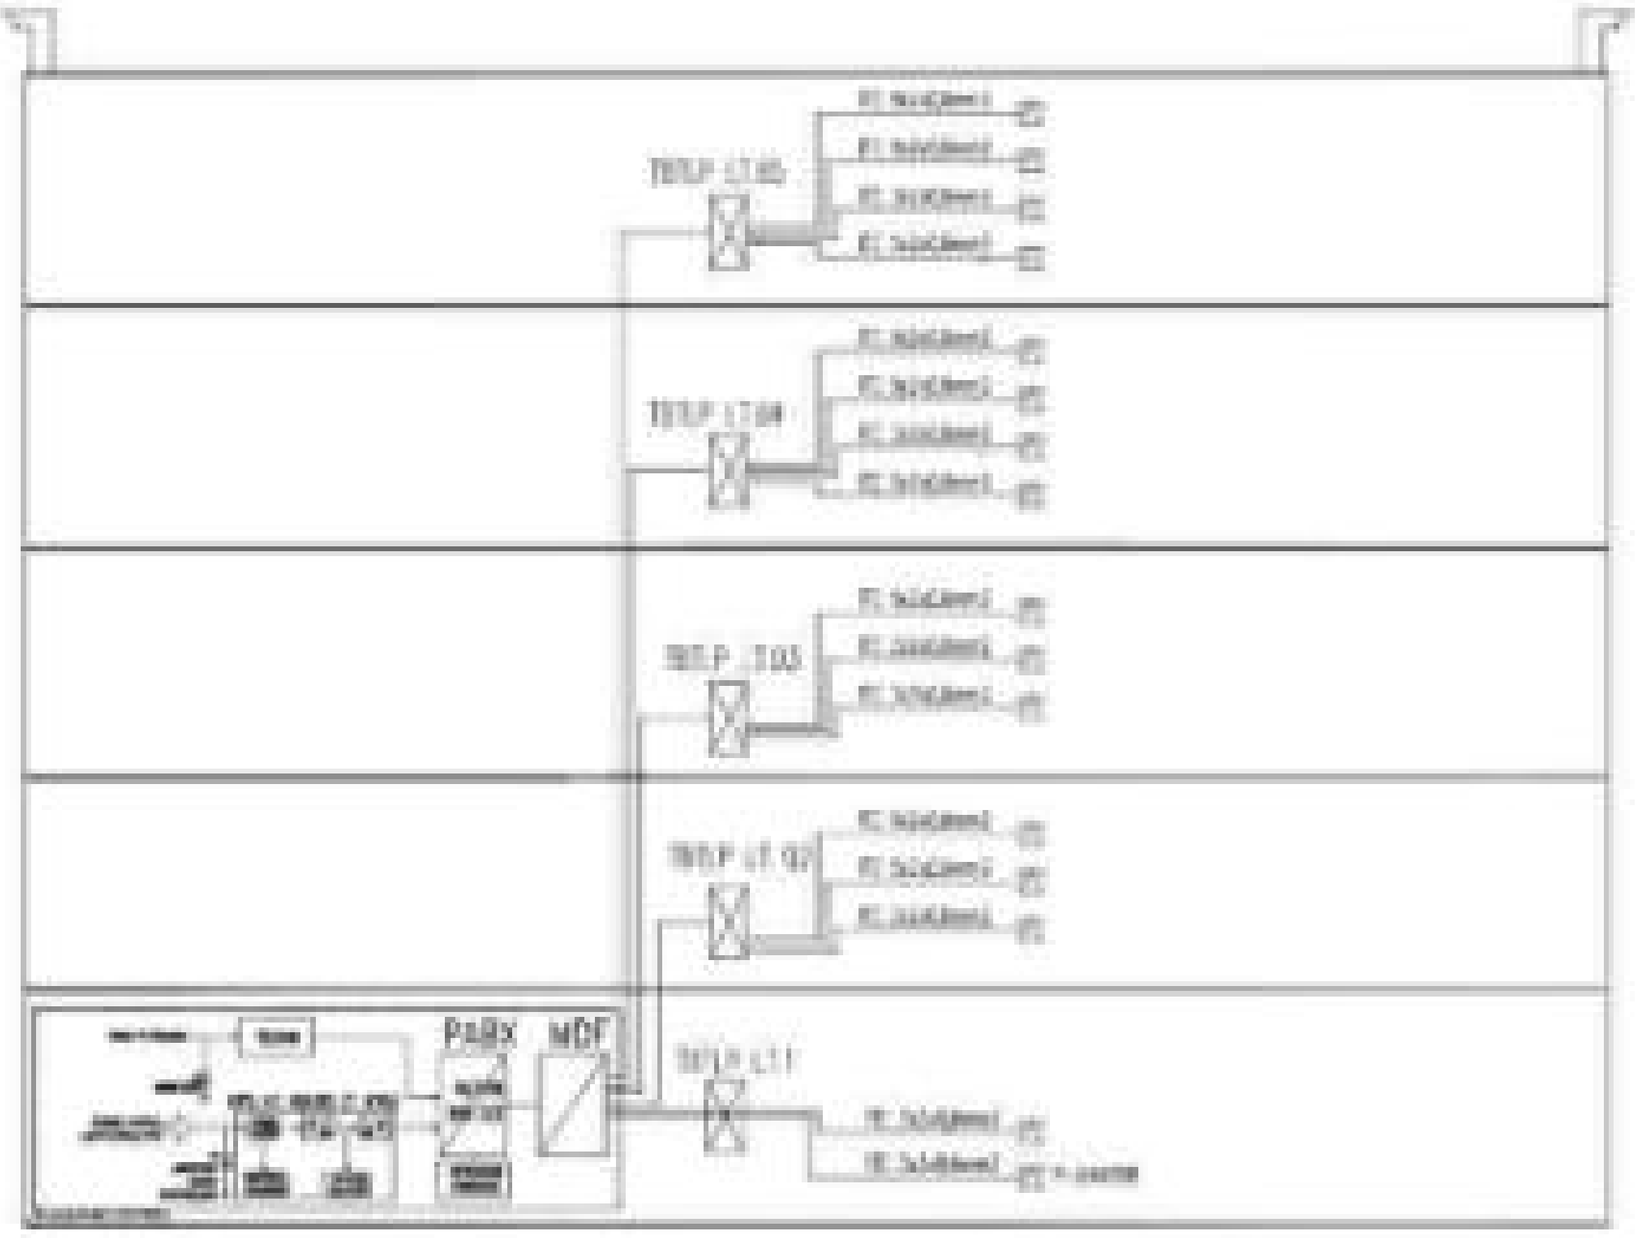


LEGEND

SIMBOL	URAIAN
MDF	MAIN DISTRIBUTION FRAME
TB- TL-LT-	TERMINAL BOX TELEPHONE LT-/
	OUTLET TELEPON
	OUTLET TELEPON JAMAK

DIAGRAM SKEMATIK SISTEM TELEPON

M-E	72	84

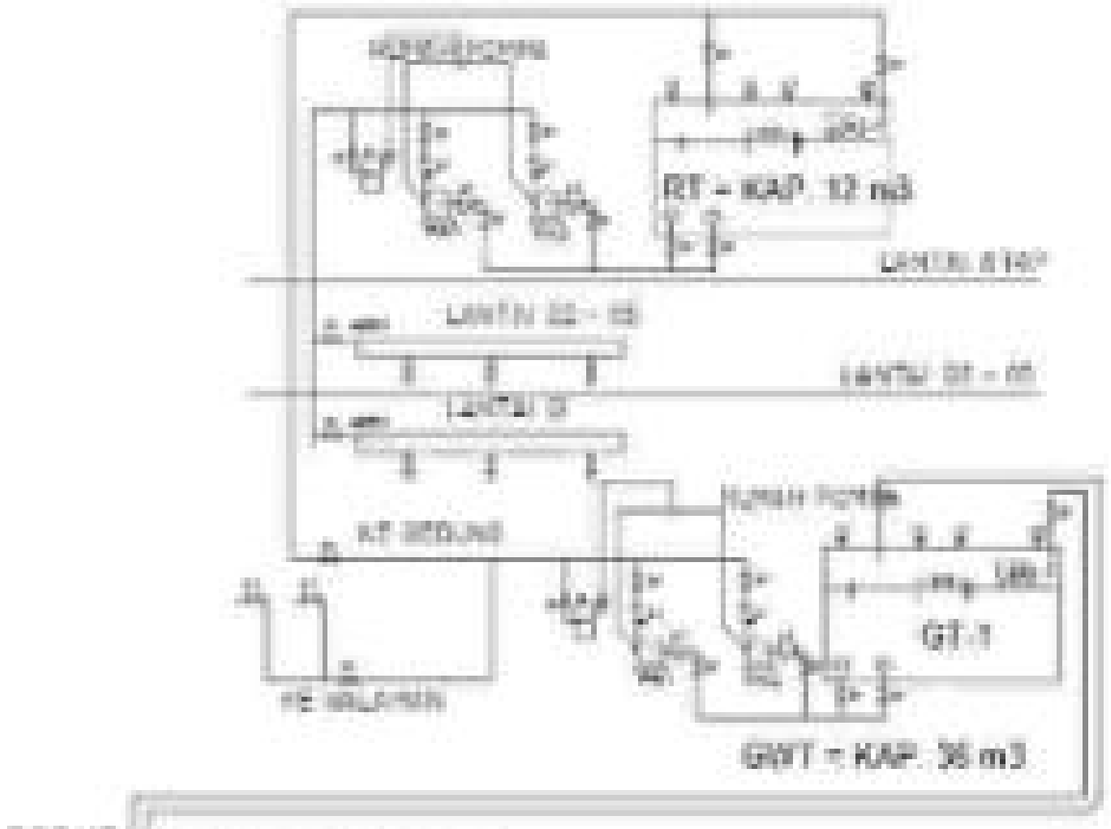



PSD/JP : POMPA SUMUR DALAM/JOCKY PUMP
P.T : PRESSURE TANK
PB : POMPA BOOSTER
PA : POMPA AIR
PD : POMPA DISTRIBUSI
G.T.1 : GROUND TANK PENAMPUNG
G.T.2 : GROUND TANK FILTERISASI
RT : RUANG TANAH
: STRAINER
: FLOATING
: GATE VALVE
: CHECK VALVE

DIAGRAM SISTIM PEMIPAAN AIR BERSIH

SKALA : N°S

M-E	73	84

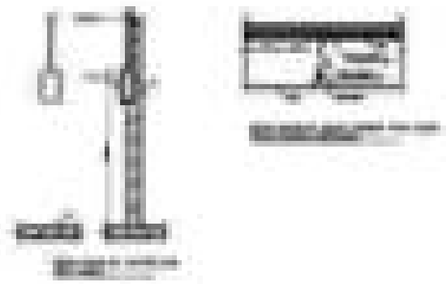

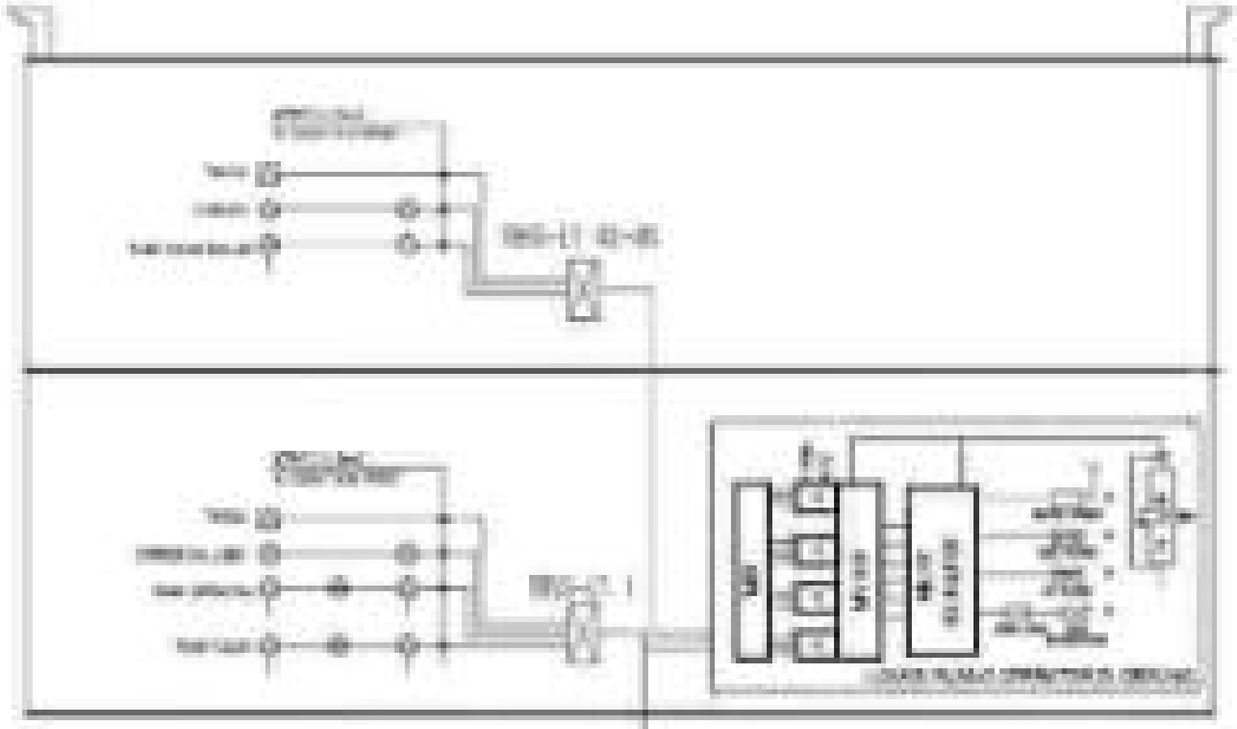


LEGEND

SIMBOL	KETERANGAN


DIAGRAM SKEMATIK SISTEM TATA SUARA

M-E	74	84

GEDUNG POWER HOUSE

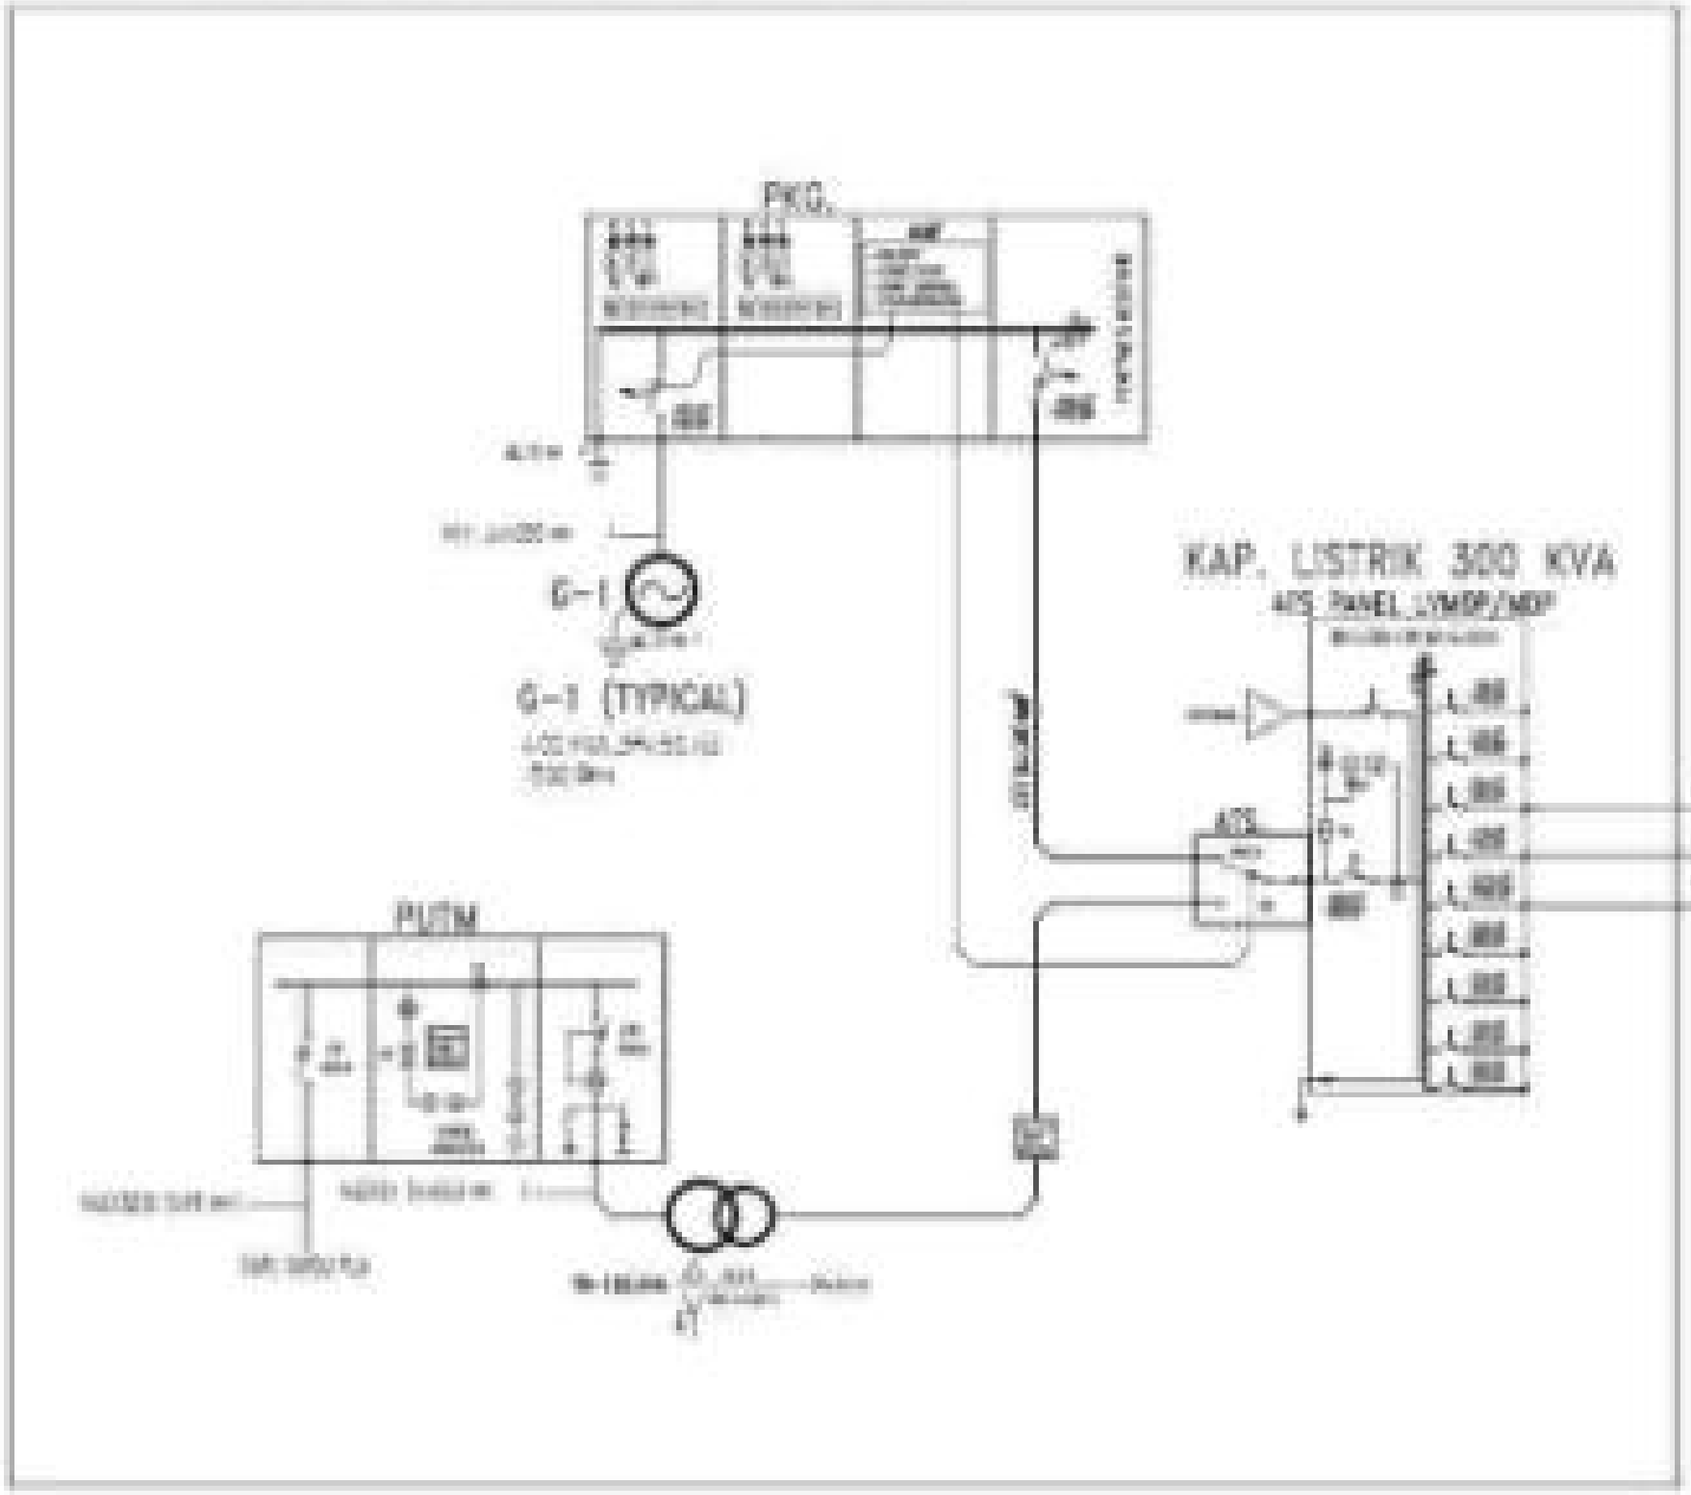



M-E	75	84

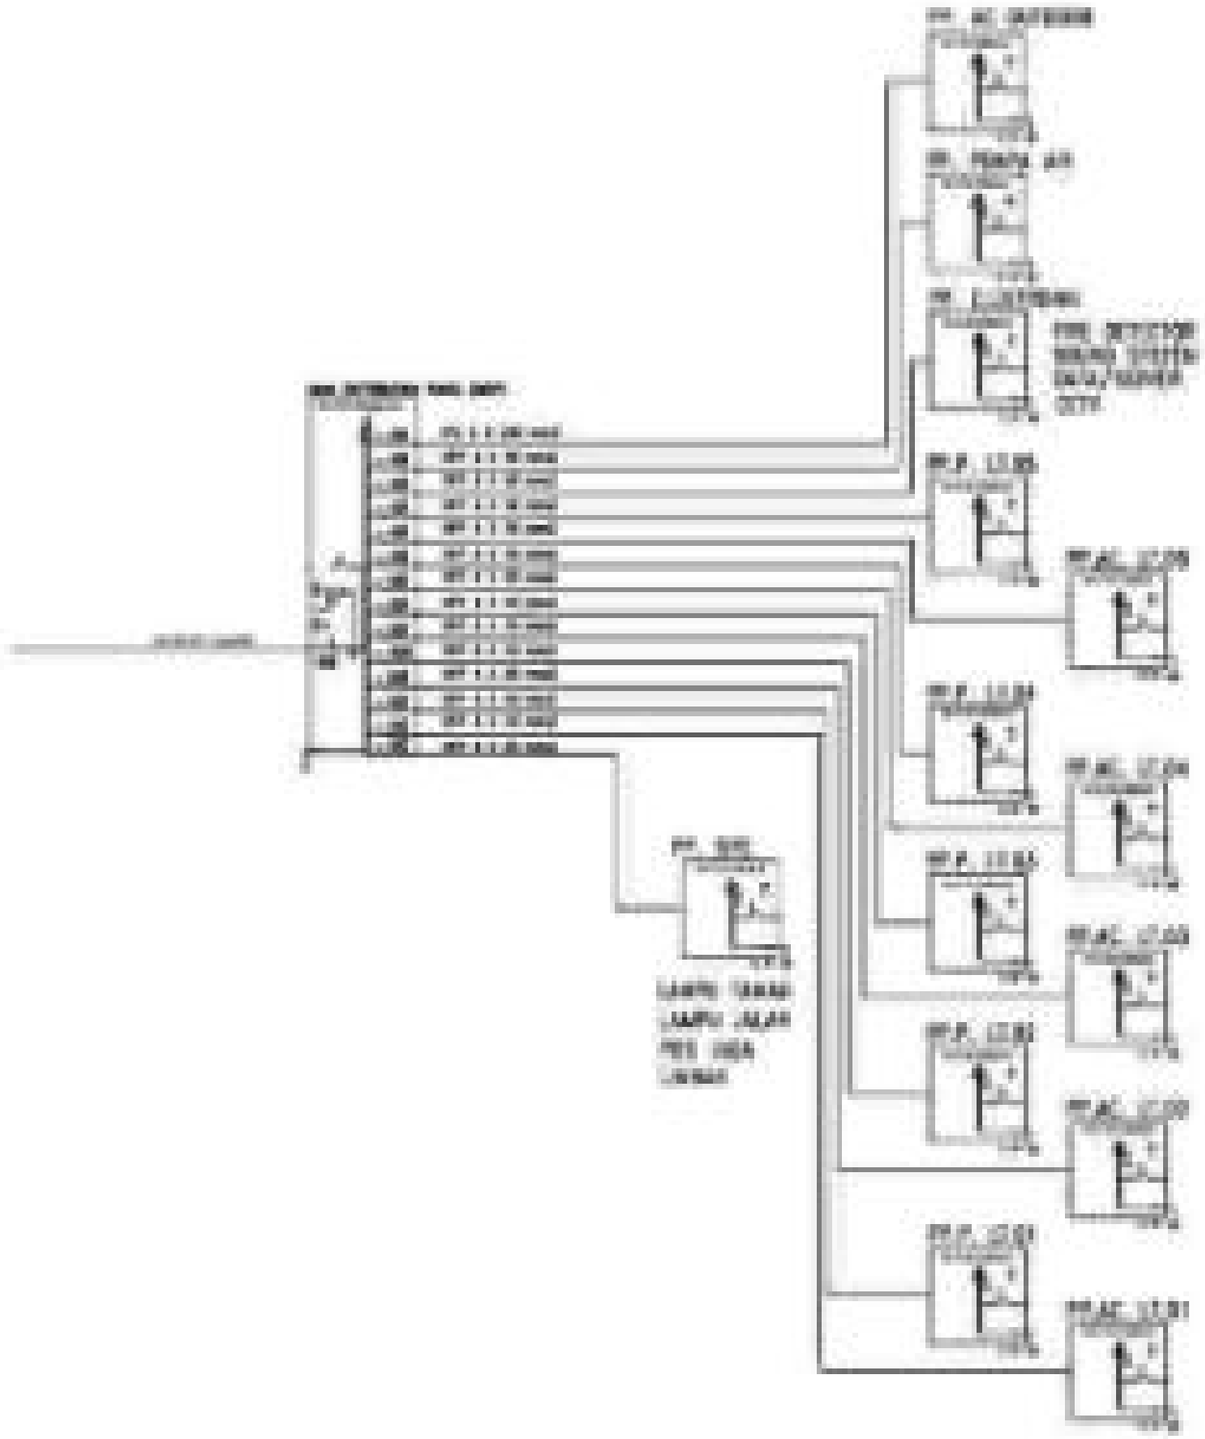


M-E | 76 | 84



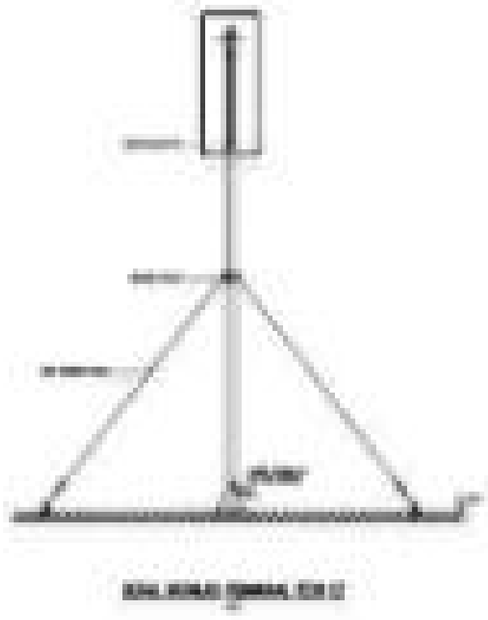

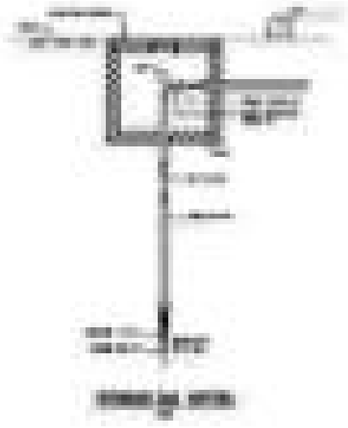


M-E	77	84

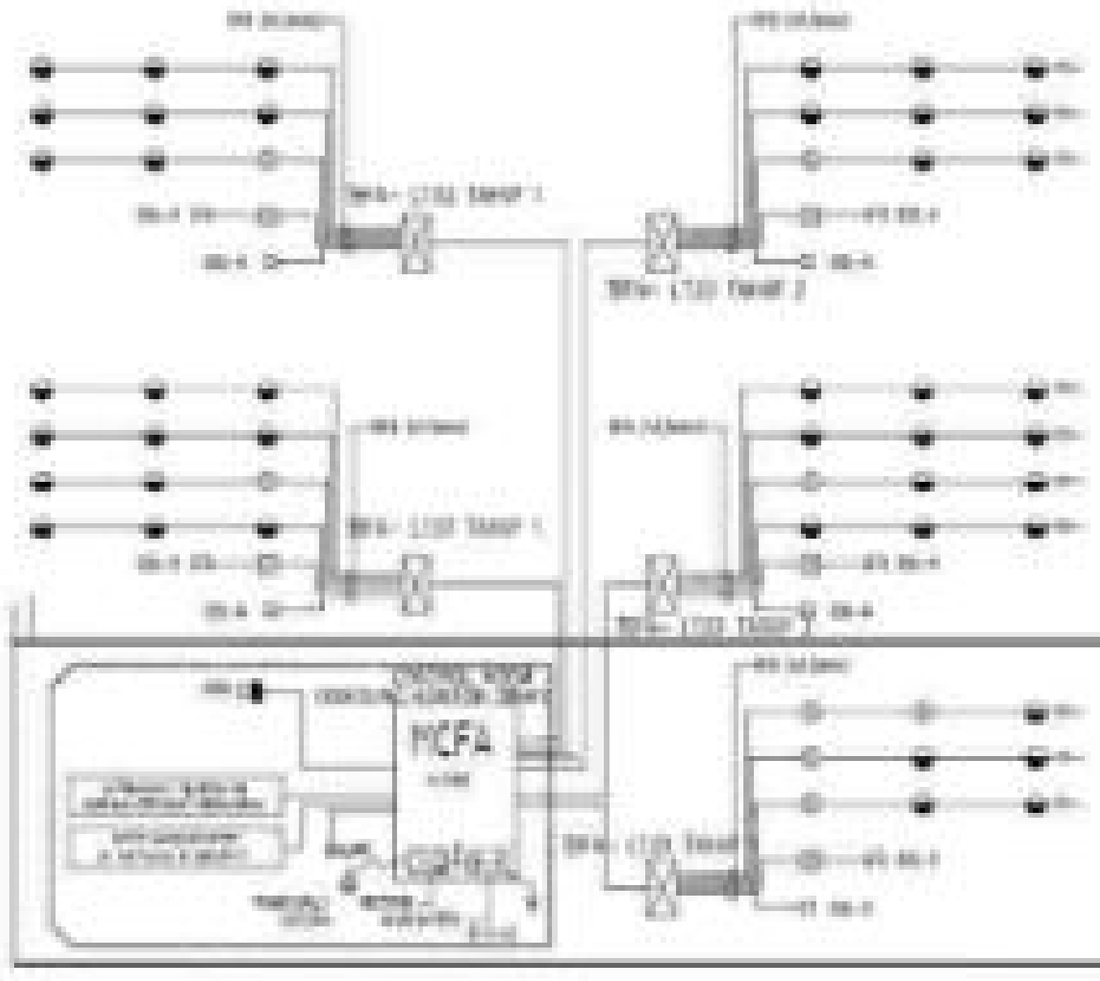


LEGEND


DIAGRAM SKEMATIK SISTEM TANDA BAHAYA KEBAKARAN

M-E	78	84

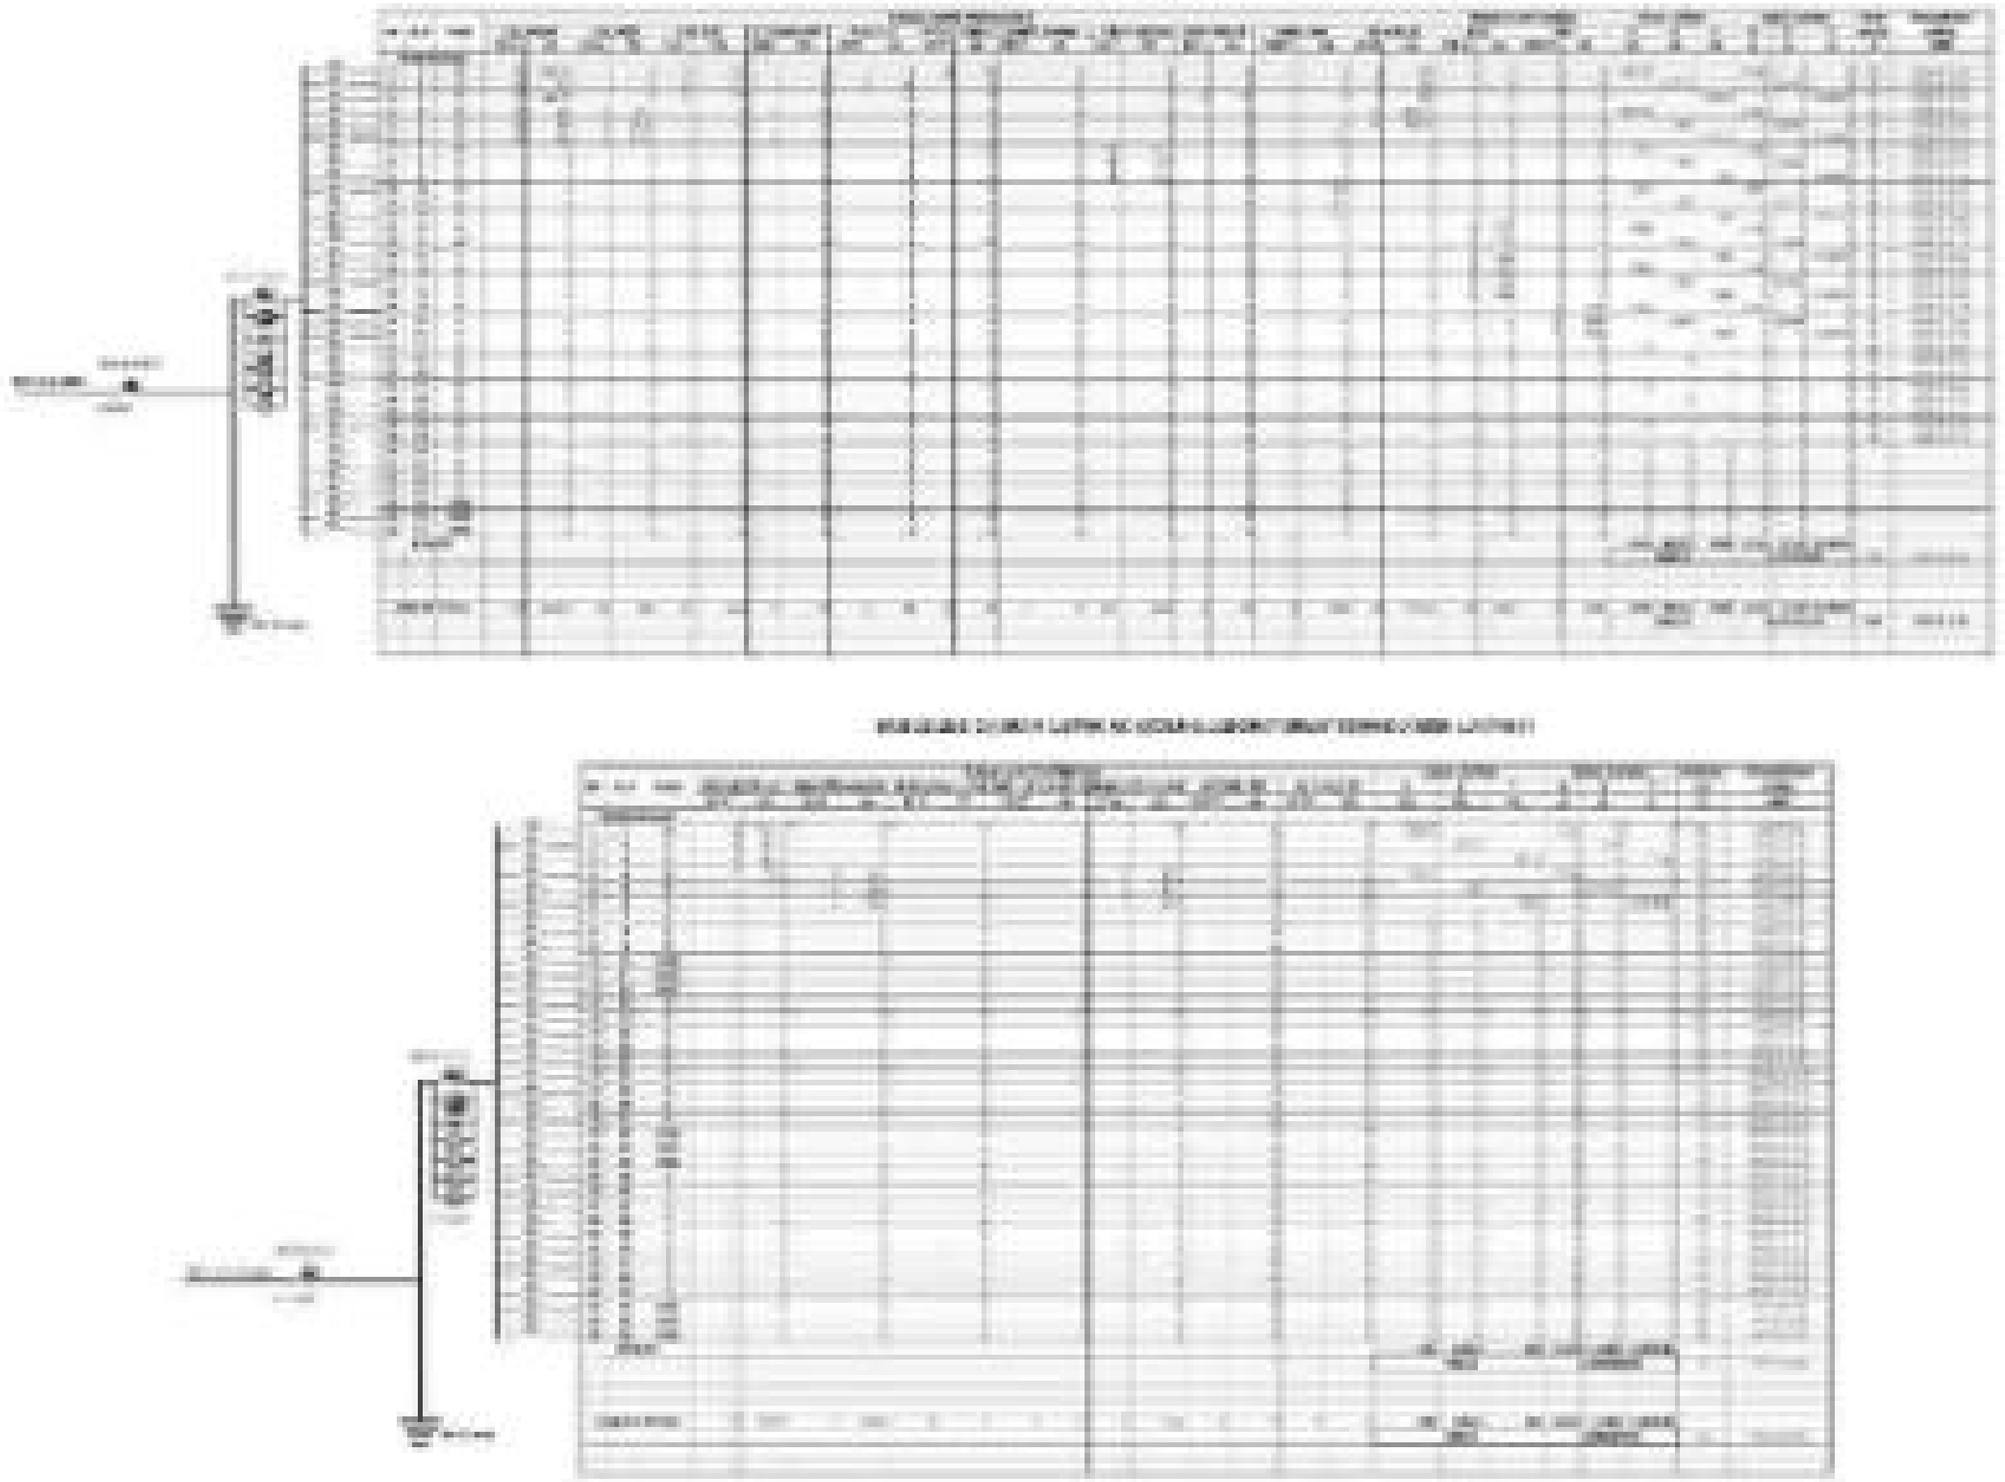


M-E	79

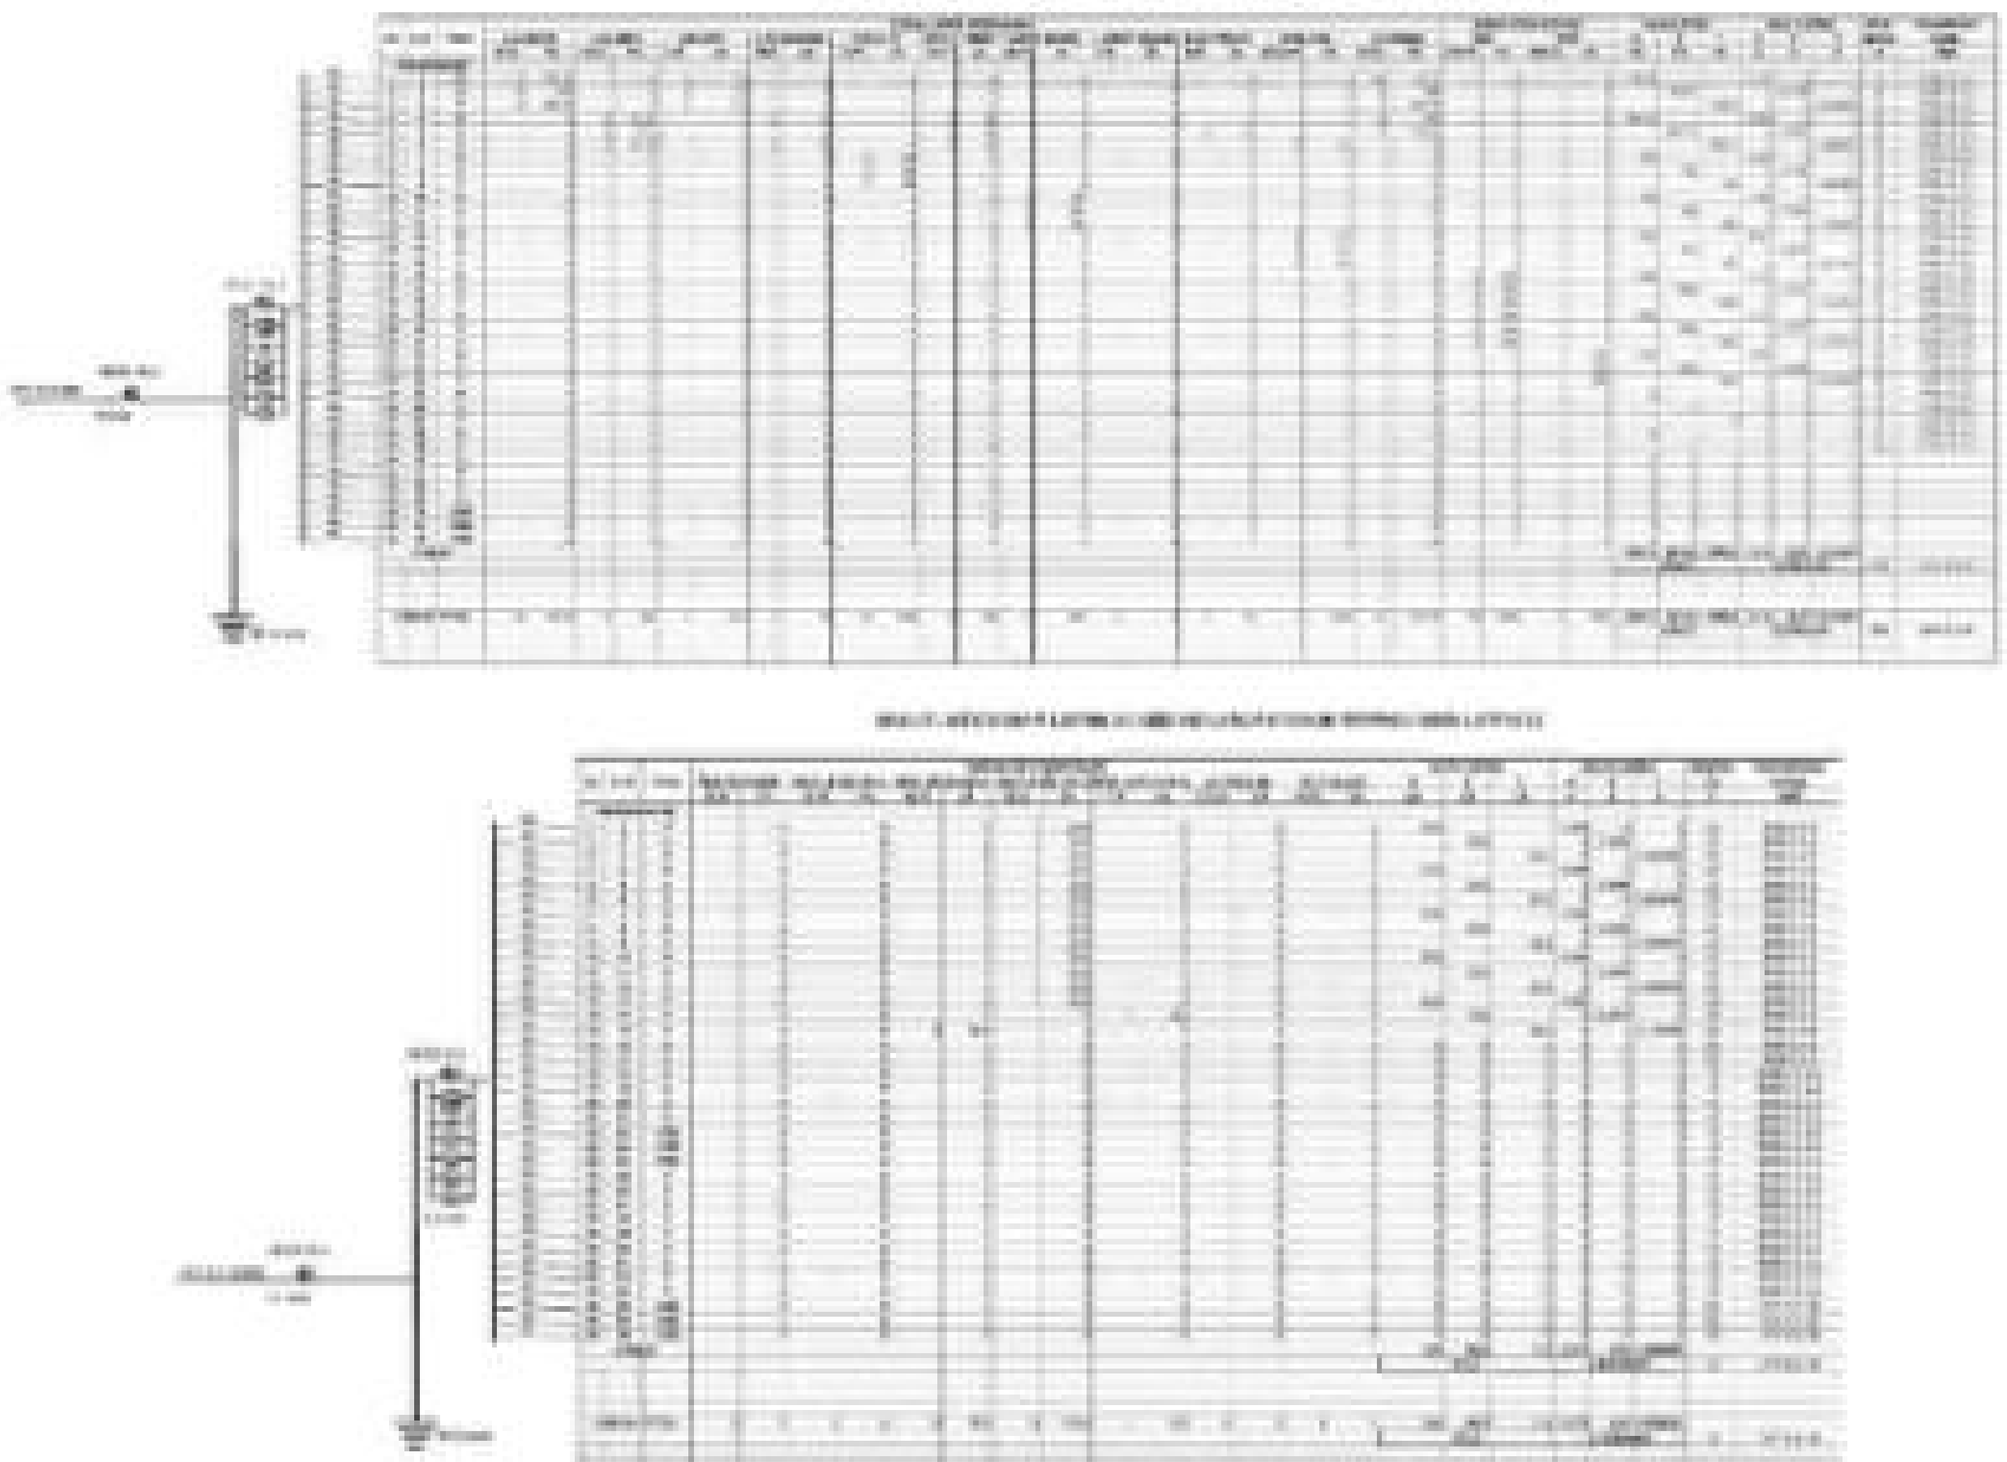

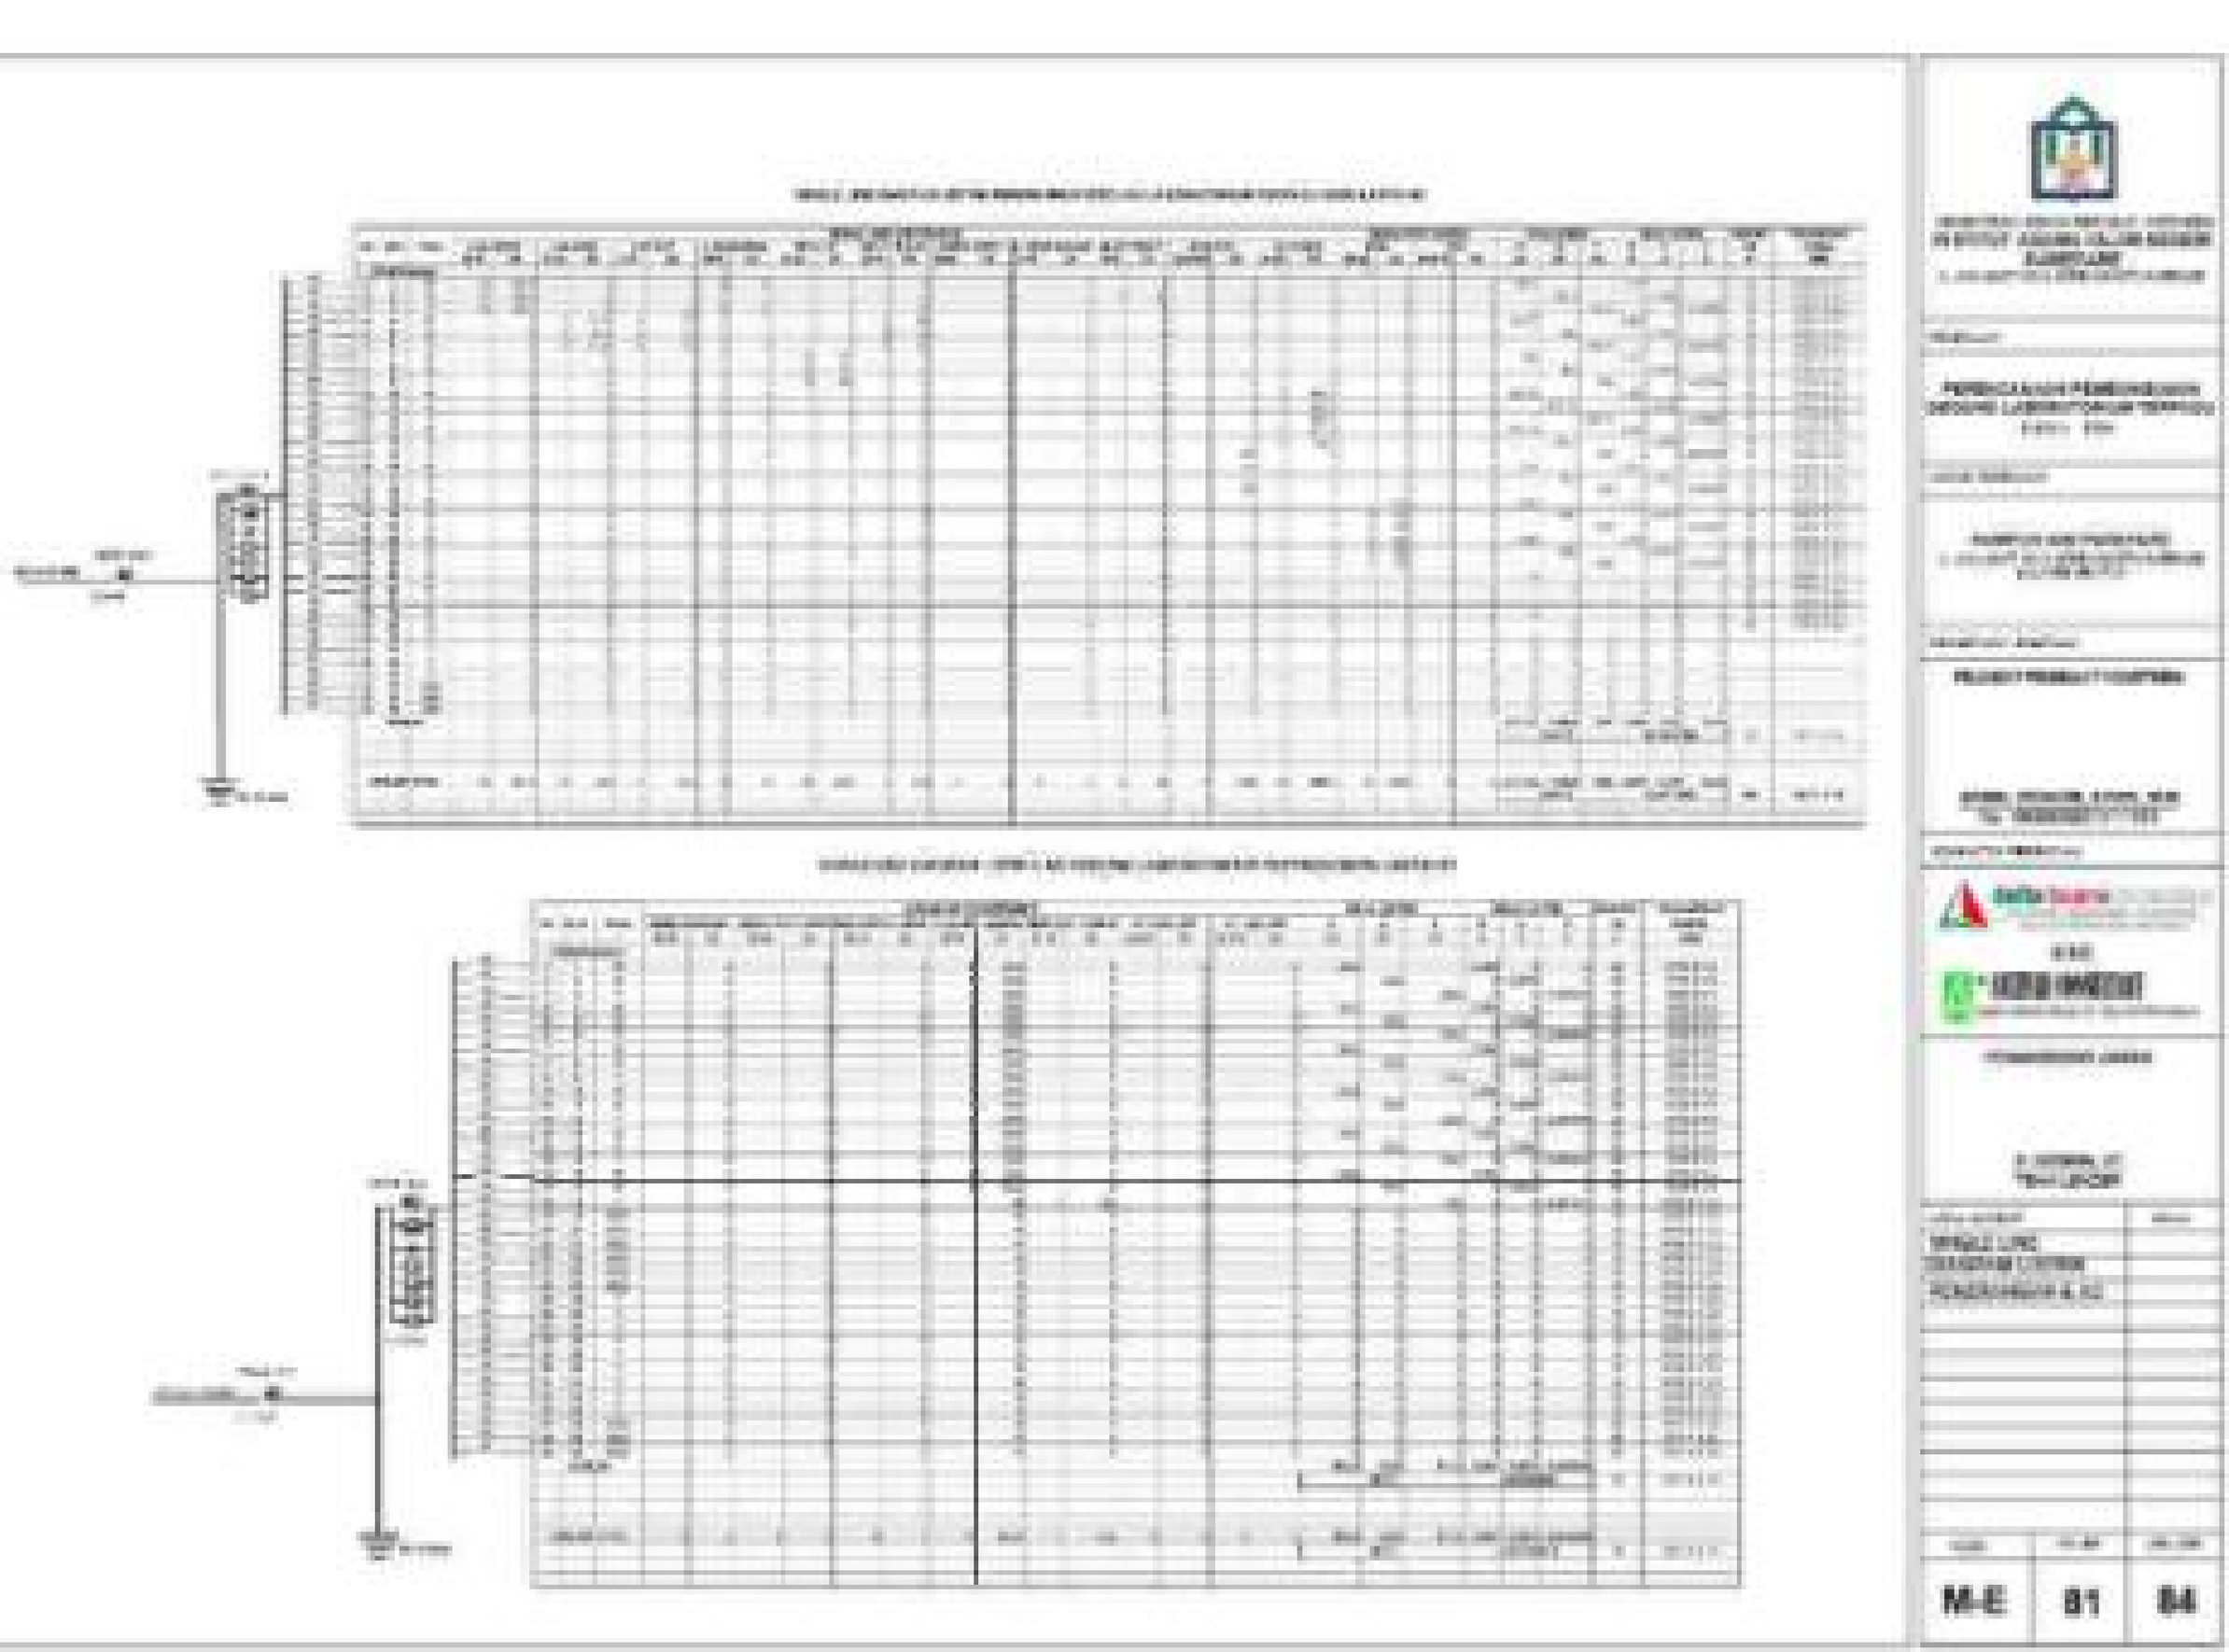

| | | |

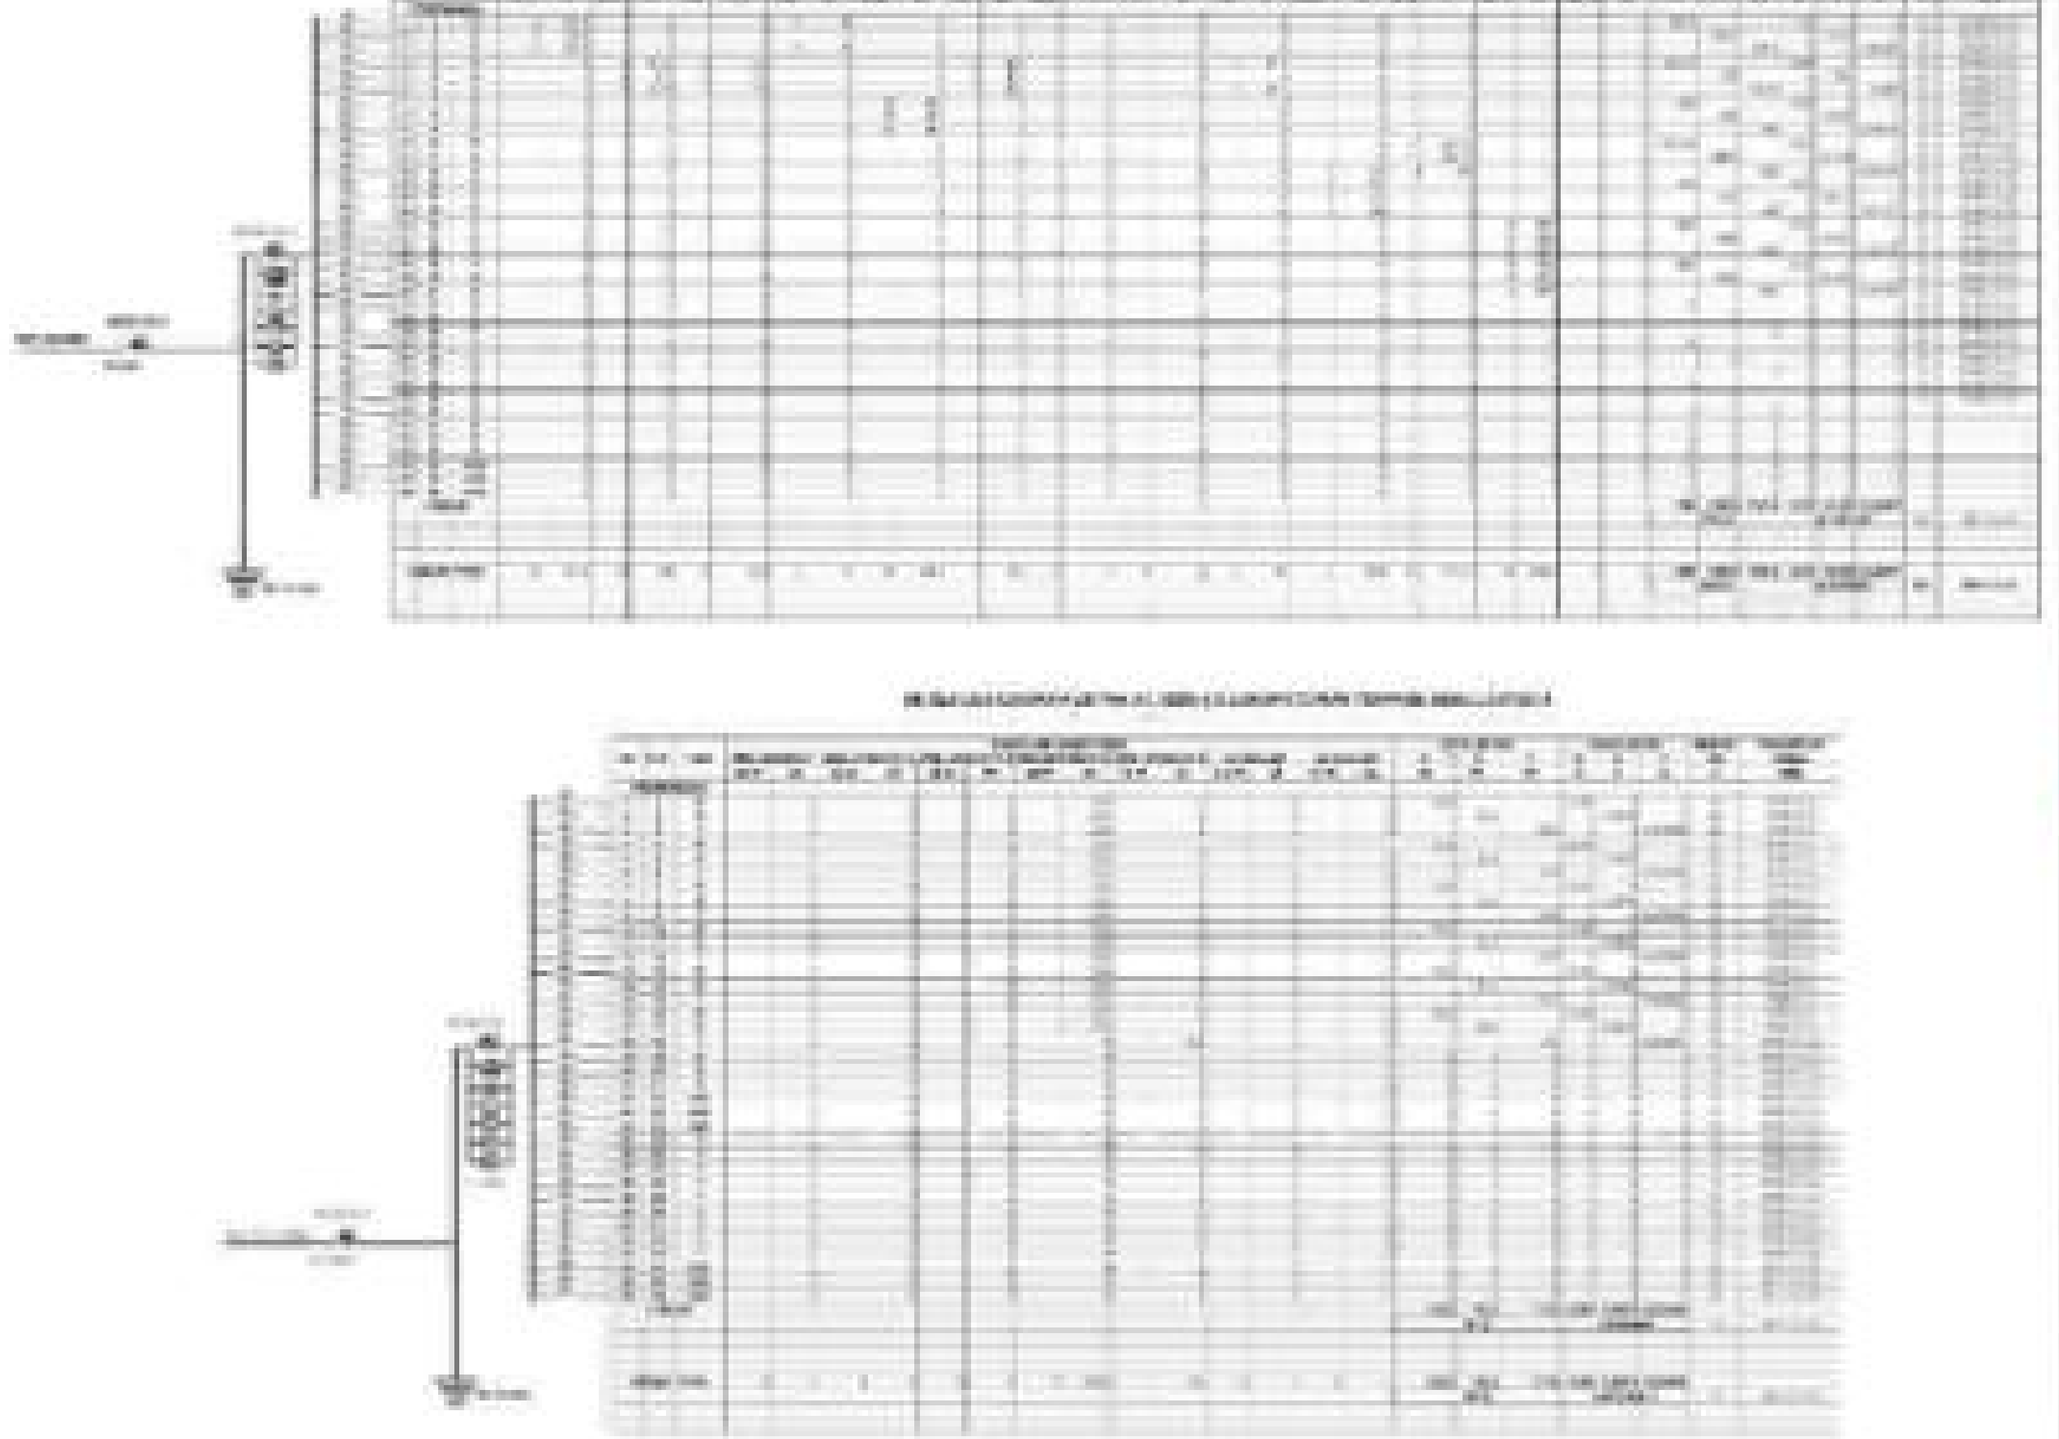

| | | |



M-E	B3



| | | |

DAFTAR GAMBAR PERSPEKTIF / 3 DIMENSI (3D)

NO	NAMA GAMBAR	SKALA	NO	NAMA GAMBAR	SKALA
01	DAFTAR GAMBAR	NTS	16	PERSPEKTIF GAZEBO UTPD 02 (ATAP KAYU)	NTS
02	PERSPEKTIF FASADE 01	NTS	17	PERSPEKTIF COMBINAT ROOM / ANTEN 01	NTS
03	PERSPEKTIF FASADE 02	NTS	18	PERSPEKTIF DATA CENTRE LANTAI 01	NTS
04	PERSPEKTIF TANGGA 01	NTS	19	PERSPEKTIF LAB. MIX / DAK LANTAI 02	NTS
05	PERSPEKTIF TANGGA 02	NTS	20	PERSPEKTIF LAB. PRAKTEK LAPANGAN DAN RUANG LANTAI 02	NTS
06	PERSPEKTIF RECEPTION / LANTAI 01	NTS	21	PERSPEKTIF LAB. SALON / BARBER SHOP RUANG LANTAI 03	NTS
07	PERSPEKTIF RECEPTION 02 / LANTAI 01	NTS	22	PERSPEKTIF LAB. BAHASA / ANTEN 01	NTS
08	PERSPEKTIF RECEPTION 01 LANTAI 01	NTS	23	PERSPEKTIF LAB. BIOLOGI LANTAI 02	NTS
09	PERSPEKTIF RUANG TUNGGU / LANTAI 01	NTS	24	PERSPEKTIF LAB. KOMPUTER AKUNTANSI & KOMPUTER / LANTAI 01	NTS
10	PERSPEKTIF CONDROBAGUS 02 / LANTAI 01	NTS	25	PERSPEKTIF LAB. LOGISTIK / LANTAI 02	NTS
11	PERSPEKTIF CONDROBAGUS 04 / LANTAI 01	NTS	26	PERSPEKTIF LAB. KEWIRAUSAHAAN / LANTAI 01	NTS
12	PERSPEKTIF CONDROBAGUS 03 / LANTAI 01	NTS	27	PERSPEKTIF LAB. PENGEMBANGAN SUMBER DAYA MANUSIA / LANTAI 01	NTS
13	PERSPEKTIF BALAIKOTA 01 / LANTAI 01	NTS	28	PERSPEKTIF LAB. CAFE PRAKTEK/LAB. KULINER / LANTAI 02	NTS
14	PERSPEKTIF BALAIKOTA 02 / LANTAI 01	NTS	29	PERSPEKTIF LAB. SERTIFIKASI HALAL / LANTAI 02	NTS
15	PERSPEKTIF BALAIKOTA 03 / LANTAI 01	NTS	30	PERSPEKTIF LAB. STUDIO AUDIO & TEKNIK / LANTAI 04	NTS
16	PERSPEKTIF BALAIKOTA 04 / LANTAI 01	NTS	31	PERSPEKTIF LAB. TAMU & AKTIVITAS / LANTAI 04	NTS
17	PERSPEKTIF BALAIKOTA 05 / LANTAI 01	NTS	32	PERSPEKTIF LAB. PUSAT / RUANG LANTAI 04	NTS
18	PERSPEKTIF GUEST OFFICE 01 / LANTAI 02	NTS	33	PERSPEKTIF LAB. KUIS / REGAL 01 / LANTAI 04	NTS
19	PERSPEKTIF GUEST OFFICE 02 / LANTAI 02	NTS	34	PERSPEKTIF LAB. KUIS / REGAL 02 / LANTAI 04	NTS
20	PERSPEKTIF GUEST OFFICE 03 / LANTAI 02	NTS	35	PERSPEKTIF LAB. KUIS / REGAL 03 / LANTAI 04	NTS
21	PERSPEKTIF KANTOR UPTD 01 / LANTAI 02	NTS			

INSTITUT AGAMA ISLAM NEGERI
PAREPARE

PERPUSTAKAAN PERGURUAN
NEGERI ISLAM NEGERI PAREPARE

SKALA	NO. LAM.	NO. GAM.
3D	01	25



PERSPEKTIF FASADE 01

3D	02	25



PERSPEKTIF FASADE 03

3D	03	26



PERSPEKTIF FASADE 03



PERSPEKTIF FASADE 04

3D	06	26



PERSPEKTIF RECEPTION 01, LANTAI 01



PERSPEKTIF RECEPTION 02, LANTAI 01



PERSPEKTIF RECEPTION 01, LANTAI 01



PERSPEKTIF COWORKING 01, LANTAI 01

3D	07	25



PERSPEKTIF COWORKING 03, LANTAI 01



PERSPEKTIF COWORKING 03, LANTAI 01



PERSPEKTIF COWORKING 04, LANTAI 01



PERSPEKTIF COWORKING 05, LANTAI 01



PERSPEKTIF COWORKING 06, LANTAI 01



PERSPEKTIP BALLROOM 01, LANTAI 01

3D	10	25



PERSPEKTIF BALLROOM 03, LANTAI 01



PERSPEKTIF BALLROOM 03, LANTAI 01

3D	11	26



PERSPEKTIF BALLROOM 04, LANTAI 01



PERSPEKTIF BALLROOM 05, LANTAI 01



PERSPEKTIF SMART OFFICE 01, LANTAI 02



PERSPEKTIF SMART OFFICE 02, LANTAI 02

3D	13	25



PERSPEKTIF SMART OFFICE 02, LANTAI 02



PERSPEKTIF KANTOR UPTD 01, LANTAI 02

3D | 14 | 25



PERSPEKTIF KANTOR UPTD 03, LANTAI 02



PERSPEKTIF COMMAND ROOM, LANTAI 02



PERSPEKTIF DATA CENTRE, LANTAI 02



PERSPEKTIF LAB. MINI BANK, LANTAI 02

3D	16	25



PERSPEKTIF LAB. PRAKTIKUM BISNIS SYARIAH, LANTAI III



PERSPEKTIF GALERI INVESTASI SYARIAH, LANTAI III

3D	17	25



PERSPEKTIF LAB. BAHASA, LANTAI 03



PERSPEKTIF LAB. BAHASA SBC, LANTAI 03

3D	18	25



PERSPEKTIF LAB. KOMPUTER AKUNTANSI DAN KEUANGAN, LANTAI 03



PERSPEKTIF LAB. KOMPUTER , LANTAI 03

3D	19	25



PERSPEKTIF RUANG TUNGGU, LANTAI 04



PERSPEKTIF LAB. MICROTEACHING, LANTAI 04



PERSPEKTIF LAB. KREATIF MEDIA DIGITAL, LANTAI 04



PERSPEKTIF LAB. SEJARAH PERADABAN ISLAM, LANTAI 04



PERSPEKTIF LAB. ILMU PENGETAHUAN ALAM, LANTAI 04



PERSPEKTIF LAB. SERTIFIKAT HALAL, LANTAI 04

3D	22	25




PERSPEKTIF LAB. KONSELING DAN TERAPI, LANTAI 04



PERSPEKTIF LAB. FALAK & ASTRONOMI, LANTAI 04



PERSPEKTIF LAB. HUKUM ISLAM, LANTAI 04

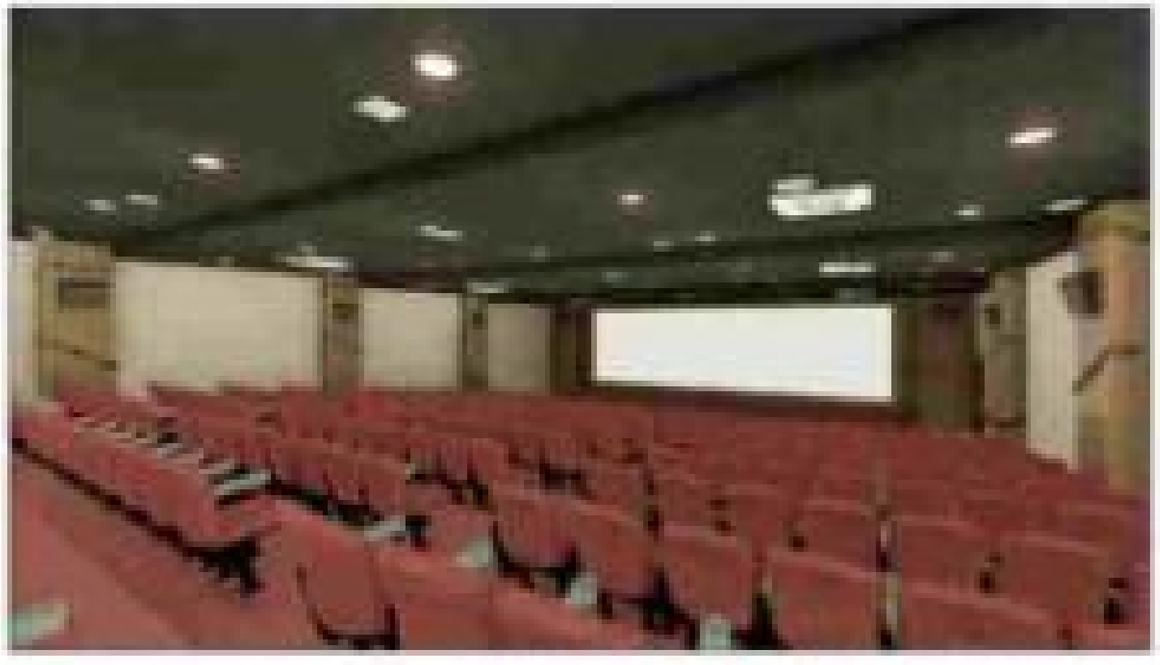


PERSPEKTIF LAB. AUDIO VISUAL 01, LANTAI 05

3D | 24 | 25



PERSPEKTIF LAB. AUDIO VISUAL 03, LANTAI 05

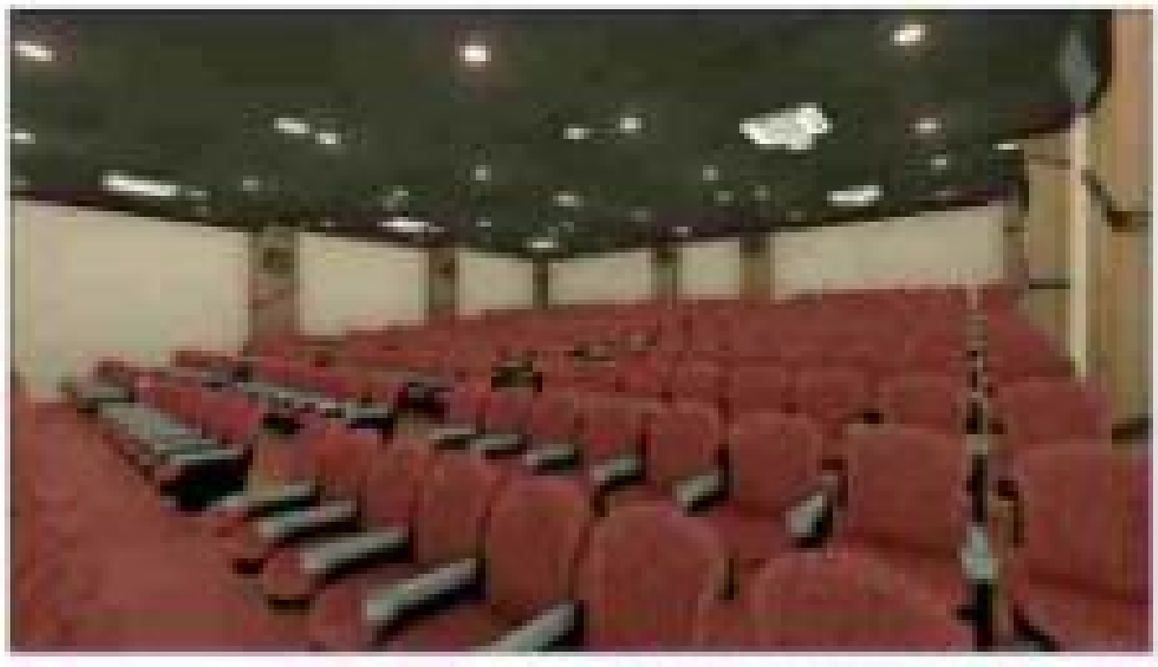

PERSPEKTIF LAB. AUDIO VISUAL 03, LANTAI 05
